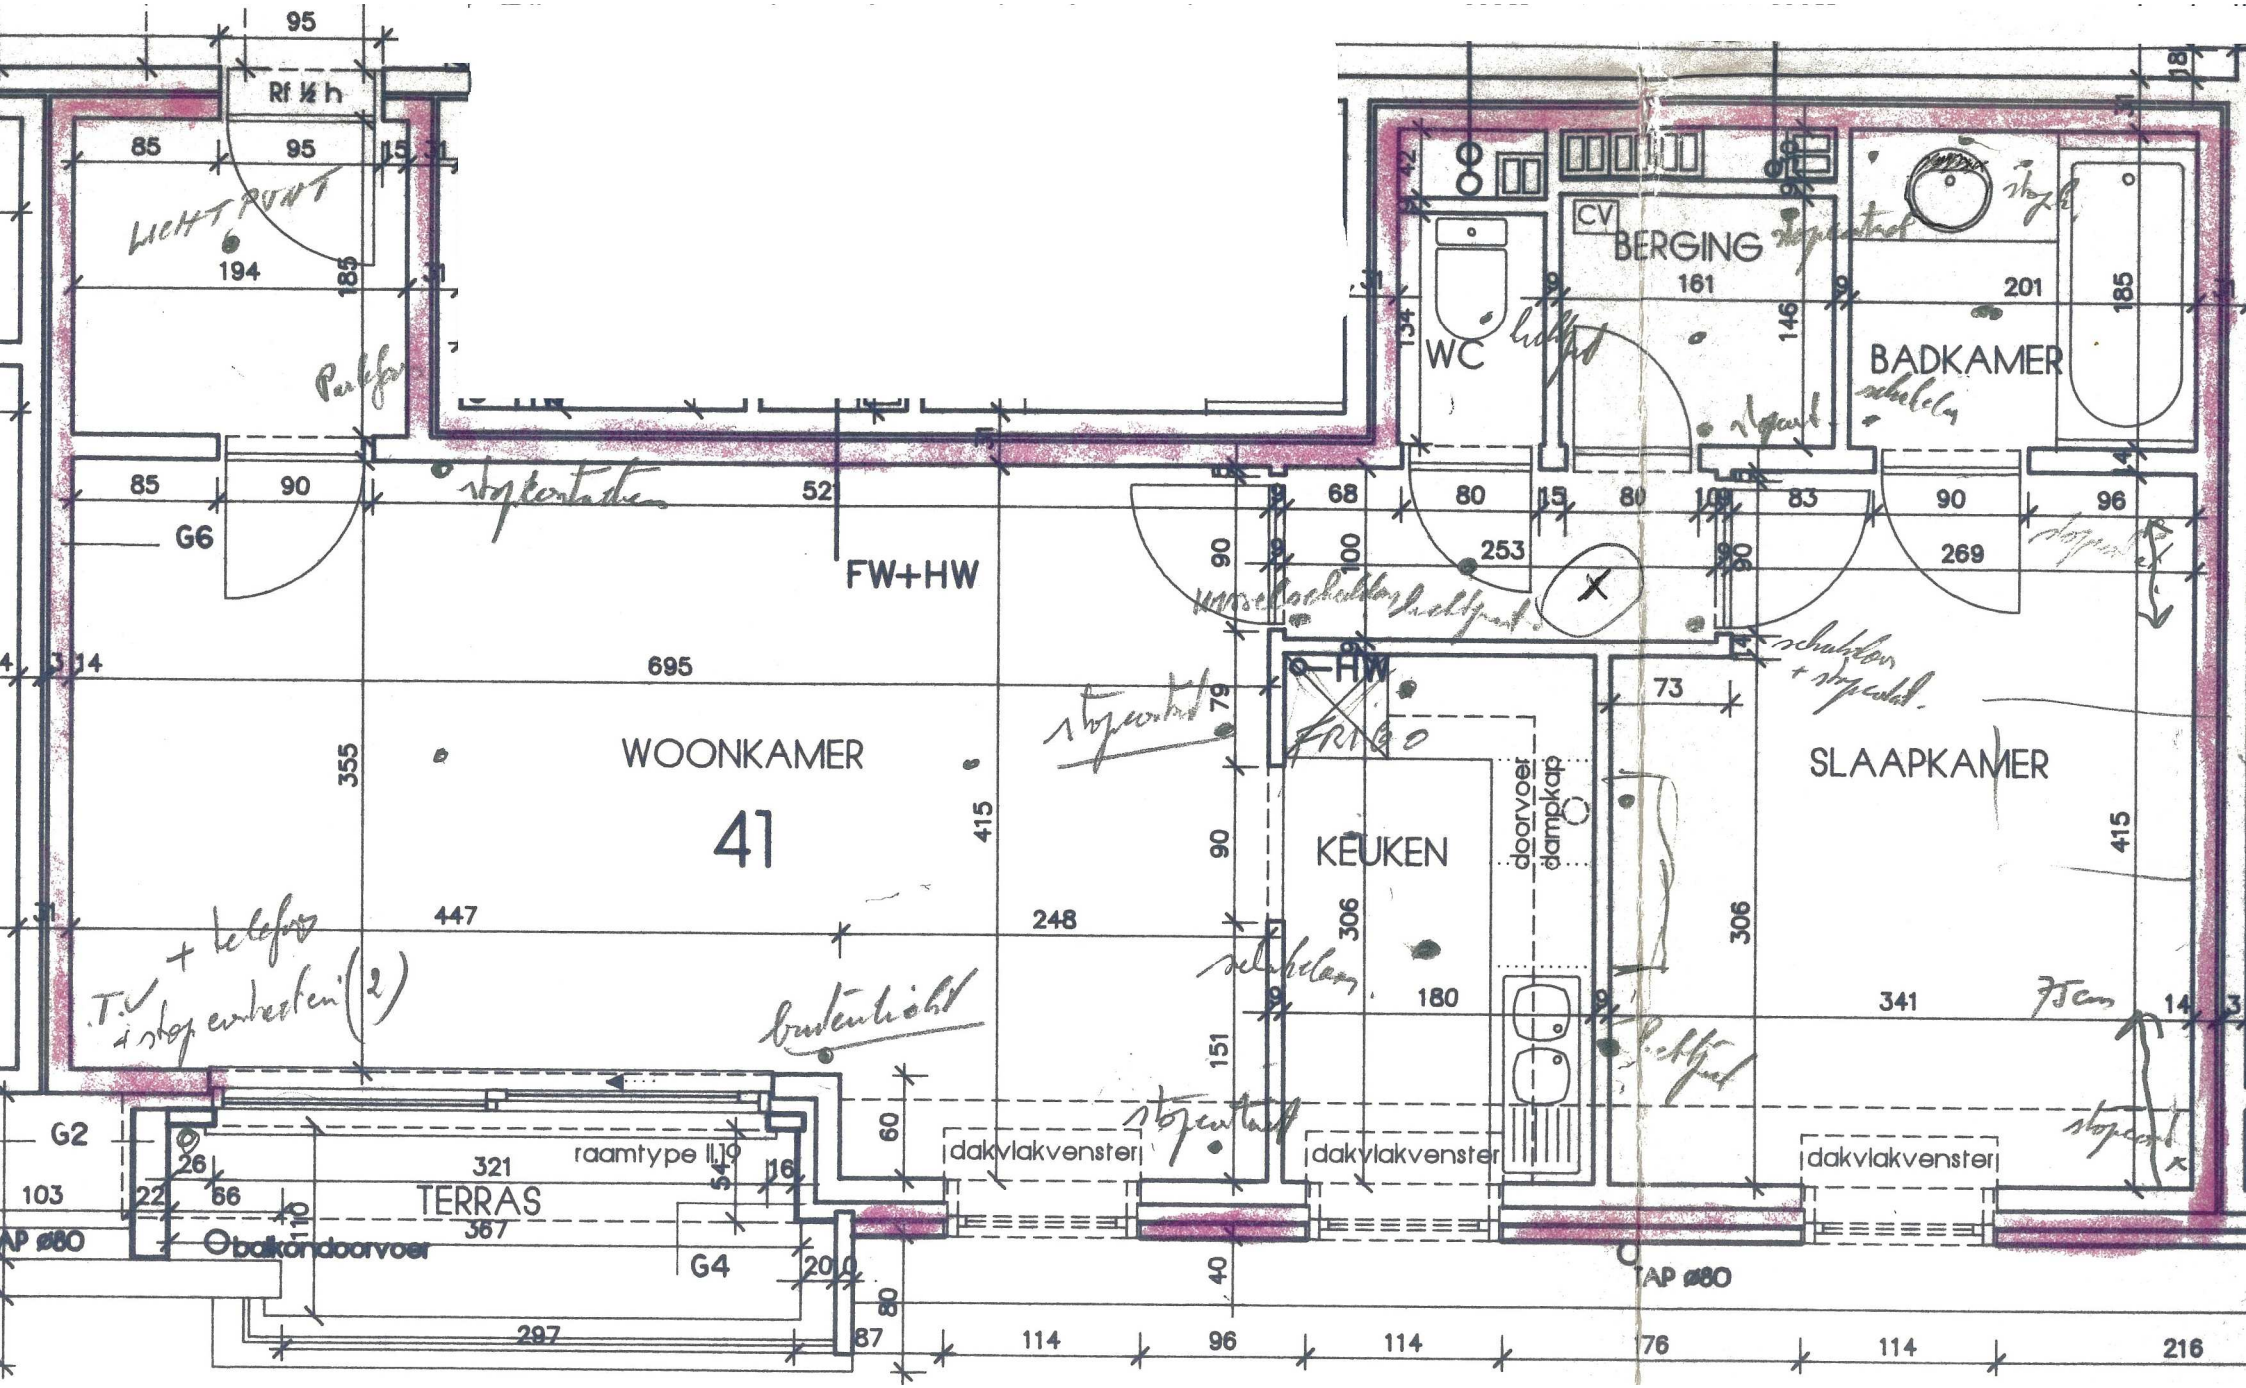

95
Rf ½ h
85
95
15
LICHTPUNT
194
185
Parket
85
90
G6
stopcontacten
52
FW+HW
695
WOONKAMER
41
355
415
447
248
T.V.
+ telefoon
stopcontacten (2)
buitenlicht
G2
103
AP ø80
26
22
66
110
raamtype II
321
TERRAS
367
balkondoorvoer
G4
200
297
87
60
54
16
dakvlakvenster
dakvlakvenster
dakvlakvenster
40
80
114
96
114
76
114
216
WC
CV
BERGING
161
146
134
68
80
15
80
100
83
90
96
253
269
HW
FRIGO
KEUKEN
doorvoer
dampkap
180
306
151
79
90
73
SLAAPKAMER
341
AP ø80
BADKAMER
201
185
42
18
schakelaar
+ stopcontact
stopcontact
schakelaar
stopcontact
stopcontact
stopcontact
stopcontact
stopcontact
stopcontact