

Plan d'arpentage du lot n° 17, cadastré. Son A n° 508 i pie
d'une contenance d'après arpentage de : 62 31 ca


150f

Le Receveur

acte n° 11648

Levé et dressé par le G.F.I. soussigné
Strépy-Bracquegnies le 19/6/1973

GOBERT Marcel,

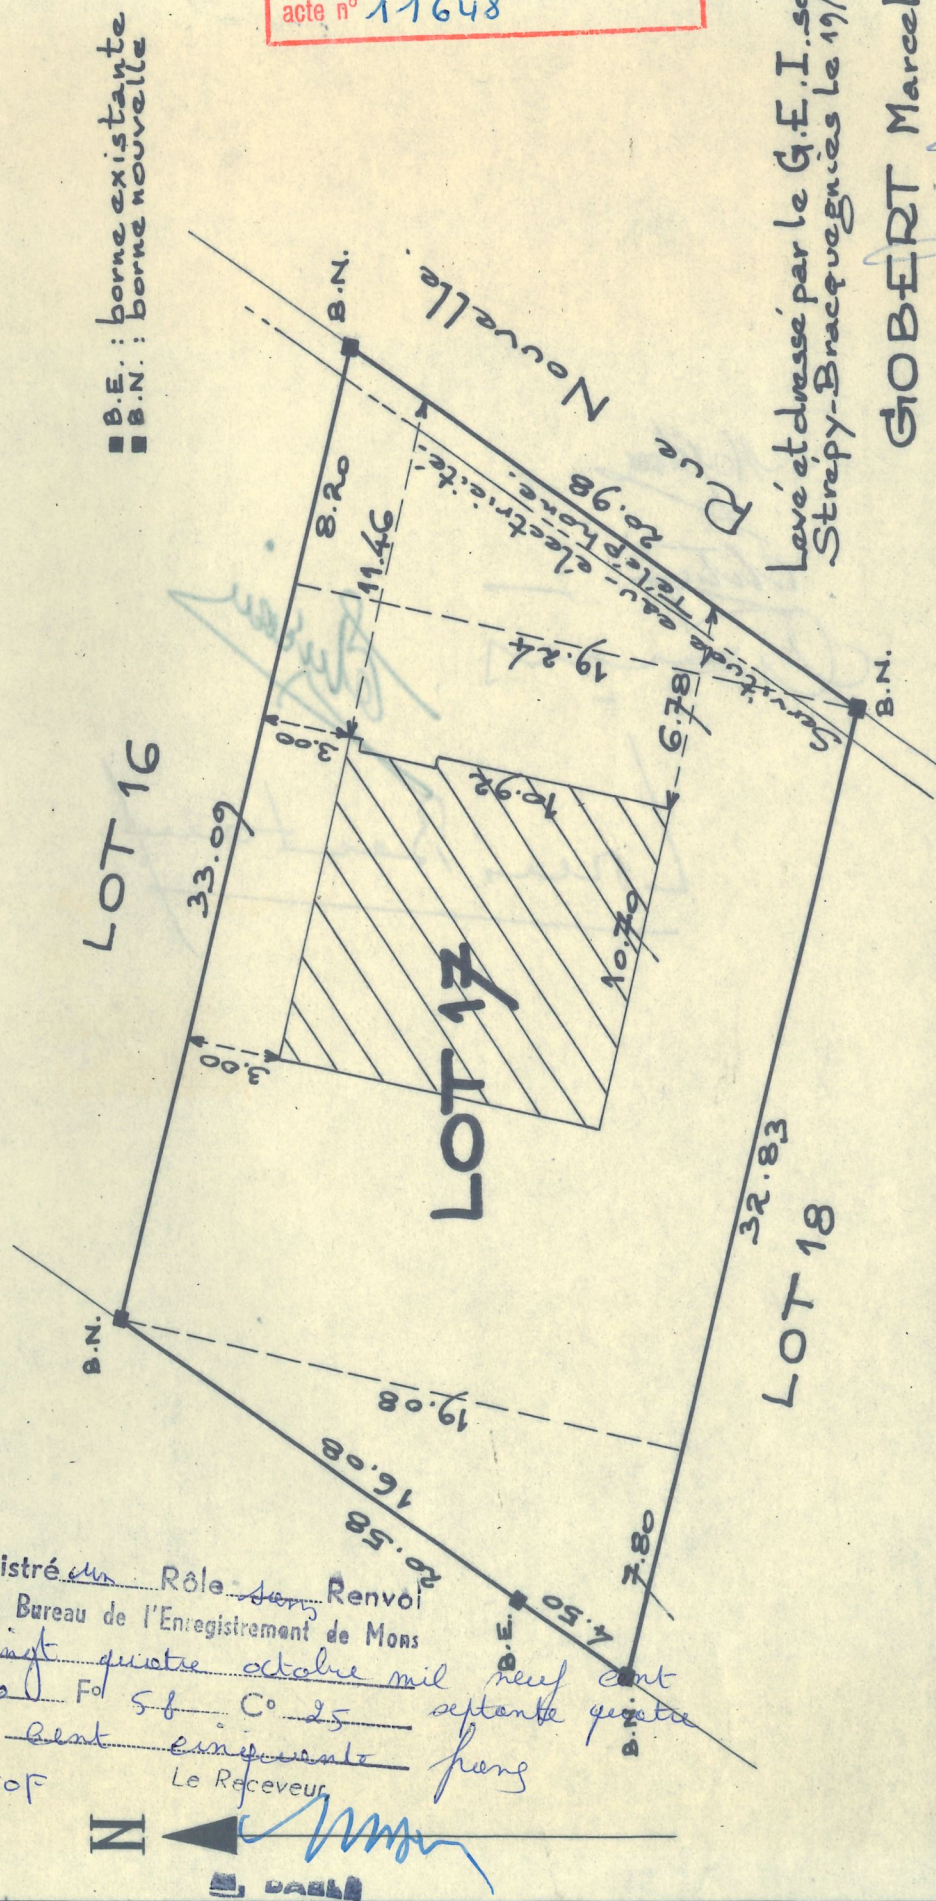

—FCH:1250—