



AIB-VINÇOTTE BELGIUM association sans but lucratif

Head office: Business Class Kantorenpark • Jan Olieslagerslaan 35 • 1800 Vilvoorde
tel +32 (0)2 674 57 11 • fax +32 (0)2 674 59 59 • info@aib-vincotte.be • www.aib-vincotte.com
Registered office: Diamant Building • Boulevard A. Reyerslaan 80 • 1030 Brussels
Numéro d'entreprise: BE 0402.726.875
Safety, quality and environmental services

☐ AV Antwerpen - Limburg : Tél.: 03 221 86 11
☐ AV Brabant : Tél.: 02 674 57 11

☐ AV Oost & West Vlaanderen : Tél.: 09 244 77 11
☒ AV Wallonie : Tél.: 081 432 611

Code PC Rés. ☒

Personnes responsables de l'exécution du travail:

Nom, Prénom: SPRL BCP

N° de TVA: 468. 868. 215

ou n° de la carte d'identité: _____

Distributeur: SIBELGAZ

Compteur: n°: _____ index: _____

Type de comptage: ☐ jour - ☐ bihoraire - ☐ nuit - _____

RAPPORT n°: P01763 3257/GEN

Membre n°: _____

Installation: Nom: BUREAUX

Adresse: ETAGE 2 Rue Snyders 7/2

1030 Bruxelles

Date de visite: Le 12/07/06

Propriétaire ou Mandataire: Tél.: _____

Nom, Prénom: SPRL BCP

Adresse: rue van duc 338

Demandeur: 1160 Bruxelles

Type de visite: ☒ 270 ☐ 271 ☐ 276 RGIE Nature de l'installation: ☒ Nouvelle ☐ Extension ☐ Modifi. ☐ Existante ☐ Temporaire

Contrôle sur base des prescriptions du: ☒ RGIE art. ☒ 86 ☐ 87 ☐ 88 ☐ 95 ☐ RGPT ☐ _____

Installation conçue pour la tension de 230 V, AC, Protection branchement: NP A Type: max 40A

Description du branchement: souterrain Type câble: NP Section: NP x _____ mm²

Alimentation tableau principal: 4 x 10 mm² Nbre de tableaux: 1 Nombre de circuits terminaux: 111

Type de prise de terre: piquet Résistance de dispersion: 29,1 Ohms Isolement général: 710 M Ohms

PROCES-VERBAL DE CONTROLE D'UNE INSTALLATION ELECTRIQUE A BASSE TENSION

DESCRIPTION DE L'INSTALLATION: les schémas de position et unifilaires font parties intégrantes du rapport

INFRACTIONS (voir la signification des numéros au verso):

_____ Néant _____

Le différentiel général était a été plombé

L'installation électrique doit être recontrôlée avant le 07/10/11 ainsi qu'avant la mise en service de modifications ou extensions importantes telles que l'ajout d'un circuit.

Conclusion:

LA NOUVELLE INSTALLATION ELECTRIQUE (EST - N'EST PAS -) CONFORME AUX PRESCRIPTIONS REPRISES CI-DESSUS.
L'INSTALLATION - ETAIT - PEUT ETRE - NE PEUT PAS ETRE - MISE SOUS TENSION

PROCES-VERBAL DE CONTROLE DE L'INSTALLATION EXISTANTE (ART. 276 DU RGIE)

INFRACTIONS sur la partie existante (voir la signification des numéros au verso):

Les installations doivent faire l'objet d'un nouveau contrôle avant le _____

Conformément à l'art. 274 de RGIE, les travaux nécessaires pour faire disparaître les infractions constatées au moment de la visite doivent être exécutés sans retard et toutes mesures adéquates doivent être prises pour qu'en cas de maintien en service des installations les infractions ne constituent pas un danger pour les personnes et les biens.

Annexes: 2 schémas
VISA DU DISTRIBUTEUR:




Pour le Directeur général
Nom, N° Agent, Signature

[Signature]

ETAGE 2

2.

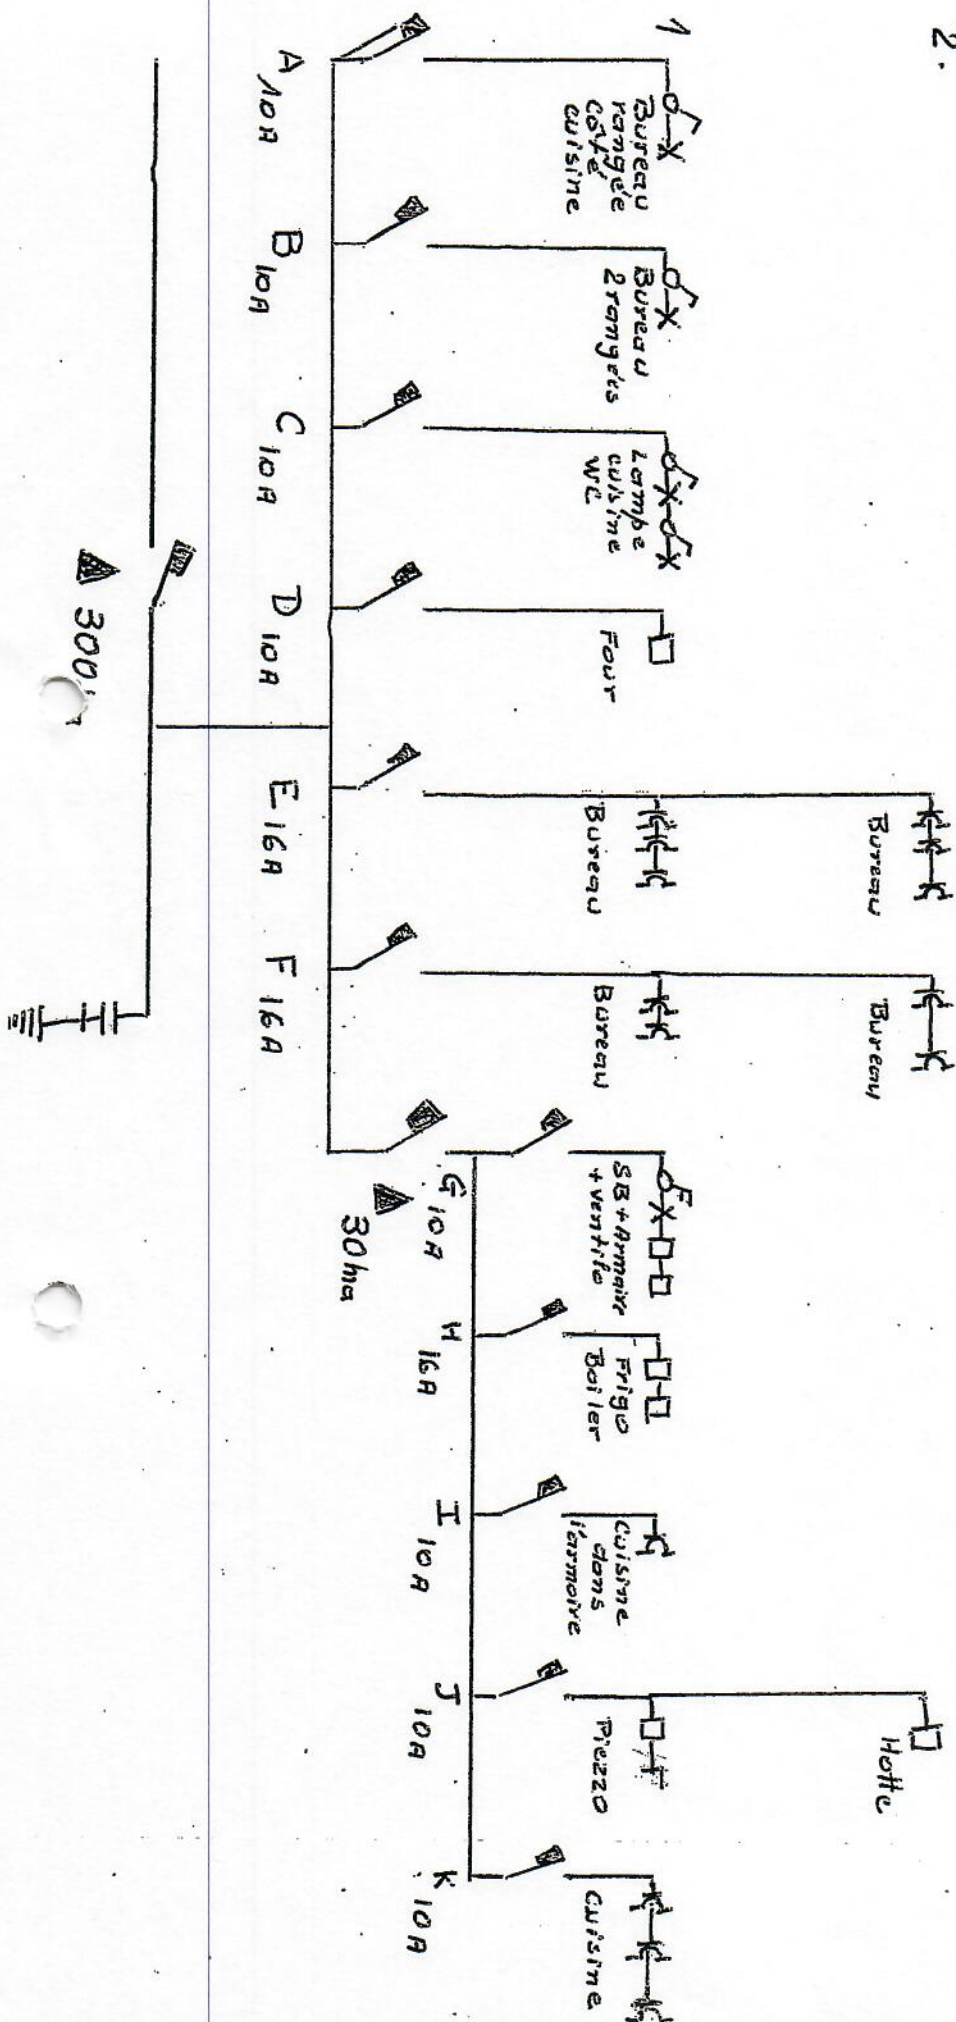

Etage 2

SPRL BCP


rue Valduc 33B

1160 Bruxelles

Installation

Rue Snieters 7/1

1030 Bruxelles

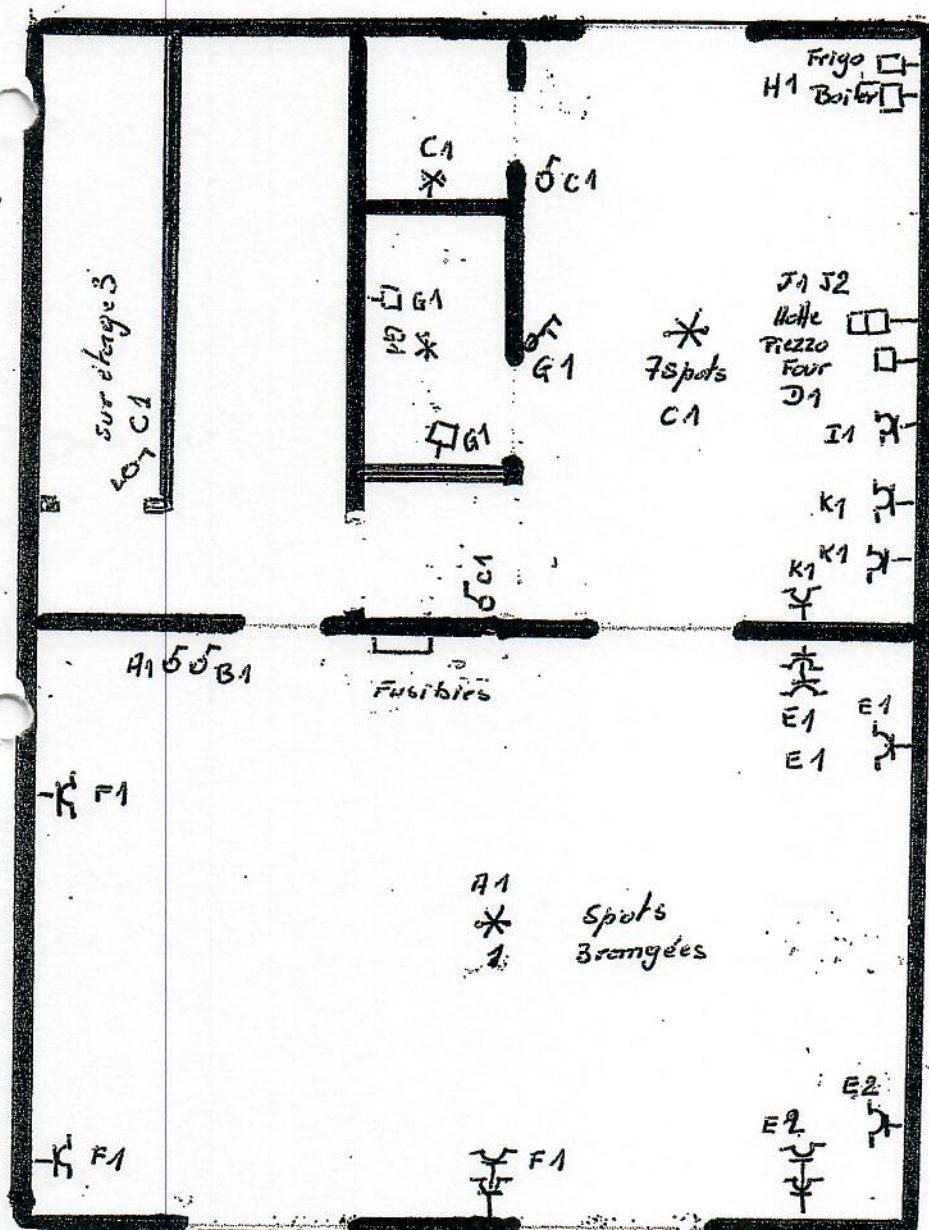



AIB-VINÇOTTE BELGIUM association sans but lucratif

Head office: Business Class Kantorenpark • Jan Olieslagerslaan 35 • 1800 Vilvoorde
tel +32 (0)2 674 57 11 • fax +32 (0)2 674 59 59 • info@aib-vincotte.be • www.aib-vincotte.com
Registered office: Diamant Building • Boulevard A. Reyerslaan 80 • 1030 Brussels
Numéro d'entreprise: BE 0402.726.875
Safety, quality and environmental services

☐ AV Antwerpen - Limburg : Tél.: 03 221 86 11
☐ AV Brabant : Tél.: 02 674 57 11

☐ AV Oost & West Vlaanderen : Tél.: 09 244 77 11
☒ AV Wallonie : Tél.: 081 432 611

Code PC Rés. ☒

Personnes responsables de l'exécution du travail:

Nom, Prénom: SPRL BCP

N° de TVA: 468 868 215

ou n° de la carte d'identité:

Distributeur: SIBELGAS

Compteur: n°: Index:

Type de comptage: ☐ jour - ☐ bihoraire - ☐ nuit -

RAPPORT n°: 101763 3257/02M

Membre n°:

Installation: Nom: 1 Appartement

Adresse: MIE SNIJEDERS 7/0

1030 Bruxelles

Date de visite: Le 12/07/2006

Propriétaire ou Mandataire: Tél.:

Nom, Prénom: SPRL BCP

Adresse: rue valduc 338

Demandeur: M60 Bruxelles

Type de visite: ☒ 270 ☐ 271 ☐ 276 RGIE Nature de l'installation: ☒ Nouvelle ☐ Extension ☐ Modifi. ☐ Existante ☐ Temporaire

Contrôle sur base des prescriptions du: ☒ RGIE: art. 86 ☐ 87 ☐ 88 ☐ 95 ☐ RGPT ☐

Installation conçue pour la tension de 230 V, AC, Protection branchement: NP A Type: max 40A

Description du branchement: souterrain Type câble: NP Section: NP mm²

Alimentation tableau principal: 4 x 10 mm² Nbre de tableaux: 1 Nombre de circuits terminaux: 11

Type de prise de terre: 2 piquets Résistance de dispersion: 29.1 Ohms Isolement général: 720 M Ohms

PROCES-VERBAL DE CONTROLE D'UNE INSTALLATION ELECTRIQUE A BASSE TENSION

DESCRIPTION DE L'INSTALLATION: les schémas de position et unifilaires font parties intégrantes du rapport

INFRACTIONS (voir la signification des numéros au verso):

Néant

Le différentiel général était a été plombé

L'installation électrique doit être recontrôlée avant le 07/2007 ainsi qu'avant la mise en service de modifications ou extensions importantes telles que l'ajout d'un circuit.

Conclusion:

LA NOUVELLE INSTALLATION ELECTRIQUE EST ~~EST PAS~~ CONFORME AUX PRESCRIPTIONS REPRISES CI-DESSUS.
L'INSTALLATION - ~~EST~~ PEUT ETRE - ~~NE PEUT PAS ETRE~~ - MISE SOUS TENSION

PROCES-VERBAL DE CONTROLE DE L'INSTALLATION EXISTANTE (ART. 276 DU RGIE)

INFRACTIONS sur la partie existante (voir la signification des numéros au verso):

Les installations doivent faire l'objet d'un nouveau contrôle avant le

Conformément à l'art. 274 de RGIE, les travaux nécessaires pour faire disparaître les infractions constatées au moment de la visite doivent être exécutés sans retard et toutes mesures adéquates doivent être prises pour qu'en cas de maintien en service des installations les infractions ne constituent pas un danger pour les personnes et les biens.

Annexes: 2 Schémas
VISA DU DISTRIBUTEUR:



AIB-VINÇOTTE BELGIUM
DI LORENZO PATRIZIO
1763

Pour le Directeur général
Nom, N° Agent, Signature

ETAGE 0

SPRL BCP


rue Valduc 33B

1160 Bruxelles

Installation

Rue SNIEDERS 7/0

1030 BRUXELLES

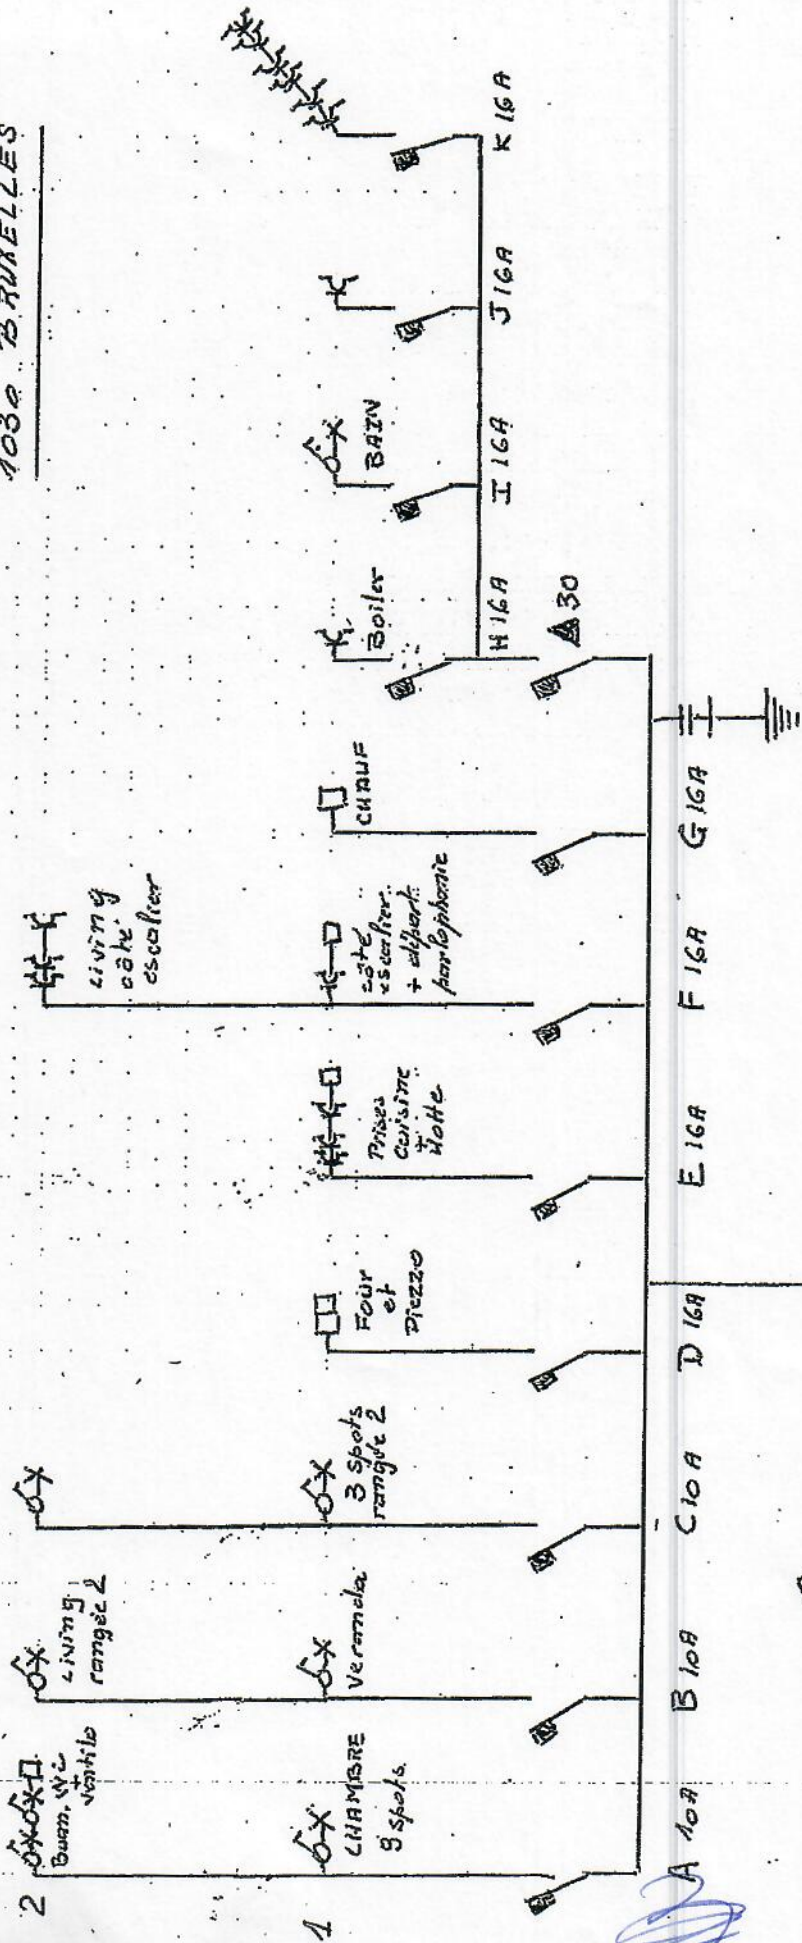

VVB 102 A 300

CHAUFFERIE

G4

COUR

ETAGE 0

SPRL BCP


rue Valduc 33B

1160 Bruxelles

Installation

RUE SNIEDERS 7/0

1030 Bruxelles

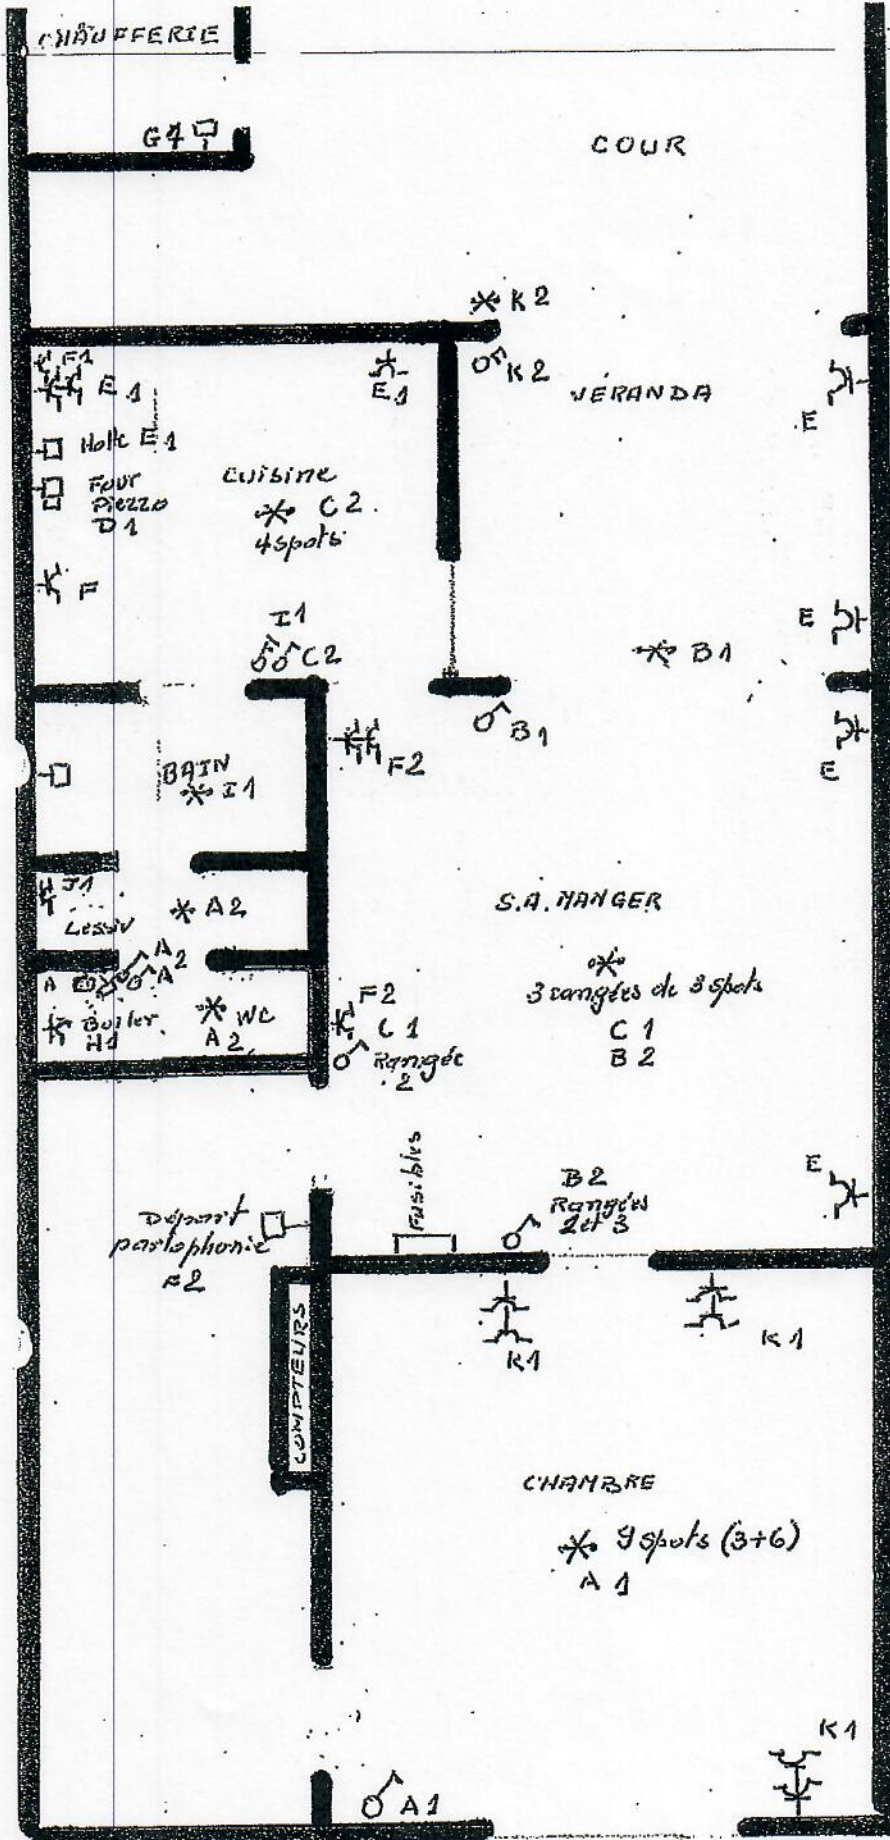

[Handwritten signature]



AIB-VINÇOTTE BELGIUM association sans but lucratif

Head office: Business Class Kantorenpark • Jan Olieslagerslaan 35 • 1800 Vilvoorde
tel +32 (0)2 674 57 11 • fax +32 (0)2 674 59 59 • info@aib-vincotte.be • www.aib-vincotte.com
Registered office: Diamant Building • Boulevard A. Reyerslaan 80 • 1030 Brussels
Numéro d'entreprise: BE 0402.726.875
Safety, quality and environmental services

☐ AV Antwerpen - Limburg : Tél.: 03 221 86 11
☐ AV Brabant : Tél.: 02 674 57 11

☐ AV Oost & West Vlaanderen : Tél.: 09 244 77 11
☒ AV Wallonie : Tél.: 081 432 611

Code PC Rési. ☒

Personnes responsables de l'exécution du travail:

Nom, Prénom: SPAL BCP

N° de TVA: 468 868 215

ou n° de la carte d'identité: _____

Distributeur: SIBELGAZ

Compteur: n°: _____ index: _____

Type de comptage: ☐ jour - ☐ bihoraire - ☐ nuit - _____

RAPPORT n°: 001763 3258 / Gem

Membre n°: _____

Installation: Nom: Logement

Adresse: ETAGE 1 rue sineders 7/1

1030 Bruxelles

Date de visite: 12/07/06

Propriétaire ou Mandataire: Tél.: _____

Nom, Prénom: SPAL BCP

Adresse: rue Walou 338

Demandeur: 1160 Bruxelles

Type de visite: ☒ 270 ☐ 271 ☐ 276 RGIE Nature de l'installation: ☒ Nouvelle ☐ Extension ☐ Modifi. ☐ Existante ☐ Temporaire

Contrôle sur base des prescriptions du: ☒ RGIE: art. ☒ 86 ☐ 87 ☐ 88 ☐ 95 ☐ RGPT ☐ _____

Installation conçue pour la tension de MONO 230 V, AC, Protection branchement: NP A Type: max 40A

Description du branchement: souterrain Type câble: NP Section: NP x _____ mm²

Alimentation tableau principal: 4 x 10 mm² Nbre de tableaux: 1 Nombre de circuits terminaux: 9 II

Type de prise de terre: piquets Résistance de dispersion: 29.1 Ohms Isolement général: 710 M Ohms

PROCES-VERBAL DE CONTROLE D'UNE INSTALLATION ELECTRIQUE A BASSE TENSION

DESCRIPTION DE L'INSTALLATION: les schémas de position et unifilaires font parties intégrantes du rapport

INFRACTIONS (voir la signification des numéros au verso):

Néant

Le différentiel général était (a été) plombé

L'installation électrique doit être recontrôlée avant le 07/2031 ainsi qu'avant la mise en service de modifications ou extensions importantes telles que l'ajout d'un circuit.

Conclusion:

LA NOUVELLE INSTALLATION ELECTRIQUE (EST - N'EST PAS) CONFORME AUX PRESCRIPTIONS REPRISES CI-DESSUS.
L'INSTALLATION (EST - N'EST PAS) MISE SOUS TENSION

PROCES-VERBAL DE CONTROLE DE L'INSTALLATION EXISTANTE (ART. 276 DU RGIE)

INFRACTIONS sur la partie existante (voir la signification des numéros au verso):

Les installations doivent faire l'objet d'un nouveau contrôle avant le _____
Conformément à l'art. 274 de RGIE, les travaux nécessaires pour faire disparaître les infractions constatées au moment de la visite doivent être exécutés sans retard et toutes mesures adéquates doivent être prises pour qu'en cas de maintien en service des installations les infractions ne constituent pas un danger pour les personnes et les biens.

Annexes: 2 schémas
VISA DU DISTRIBUTEUR: _____



Pour le Directeur général
Nom, N° Agent, Signature

[Signature]

ETAGE 1


SPR RCP

rue Valduc 338


1160 Bruxelles

Installation

Truc Smeesters 7/1
1030 Bruxelles

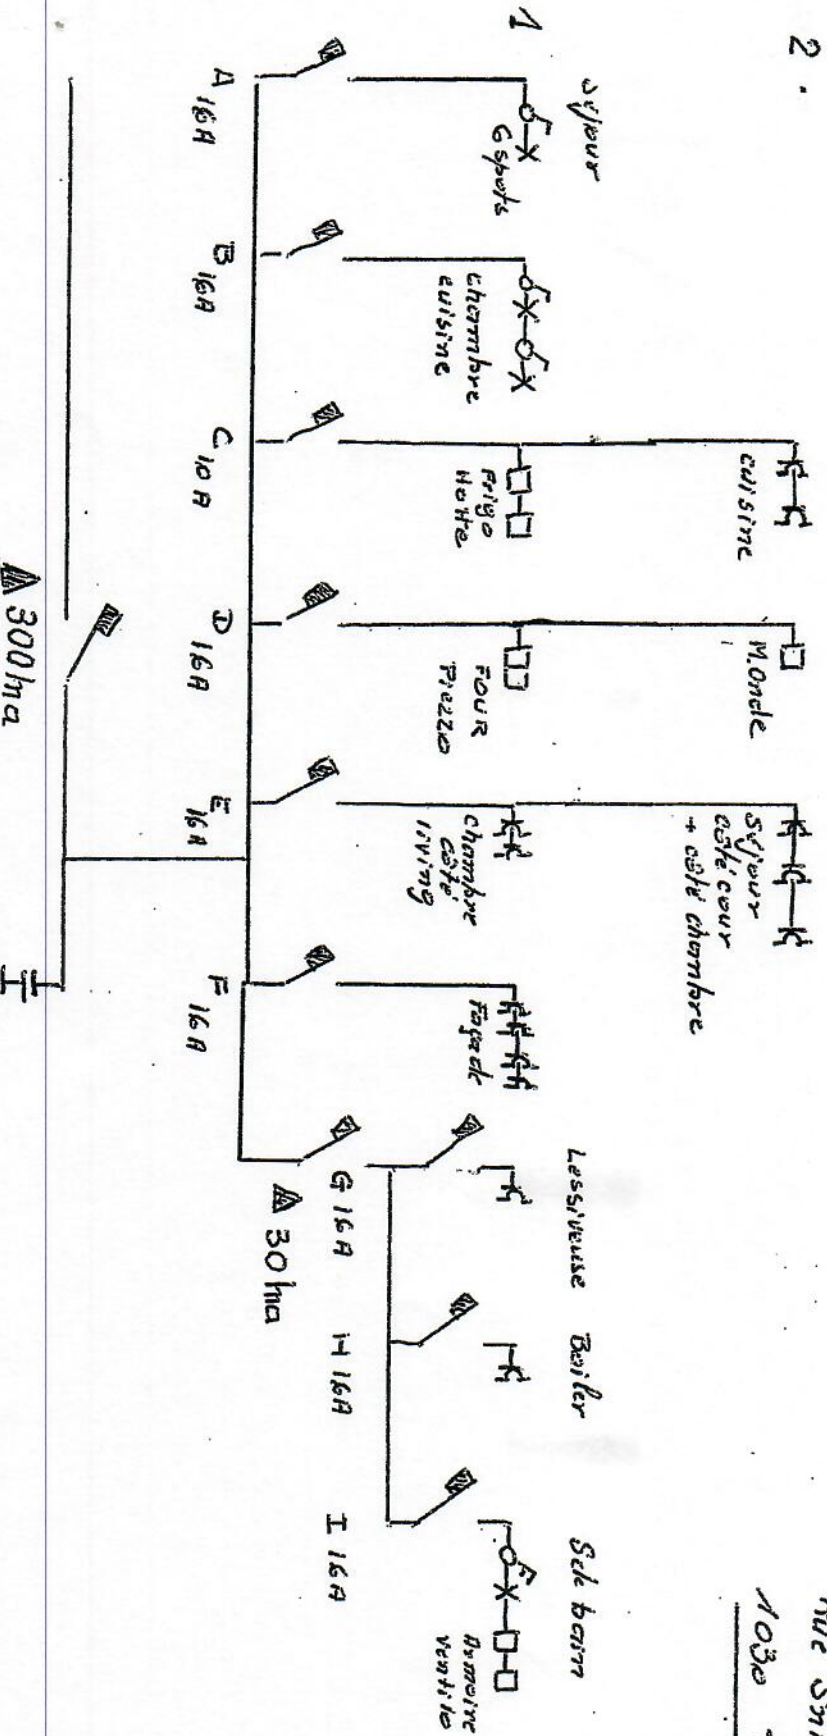

ETAGE 1

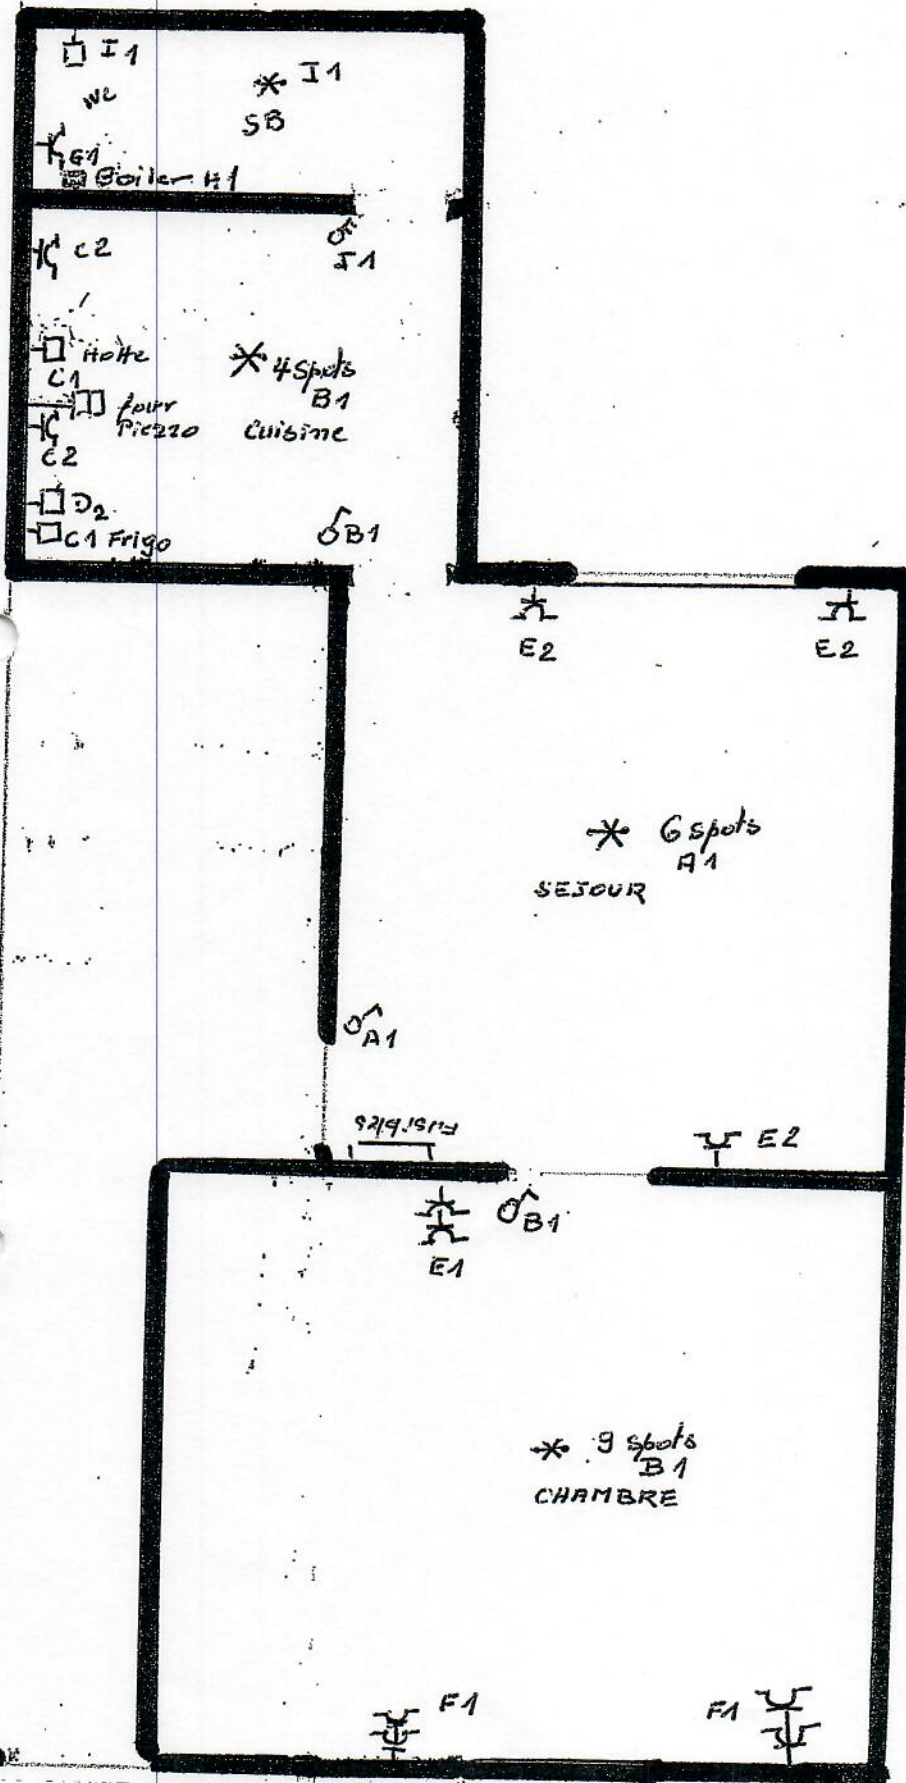

SPRL. BCP

7ue Valduc 338

1160 Bruxelles

Installation

Rue Snieders 7/1

1030 Bruxelles