

Projet Chasse Royale Auderghem




opération résidentielle
Point Break

opération commerce
Buelens

Restructuration écurie
Bureaux ImmoFlandria

Opération bureaux
Eurobalken

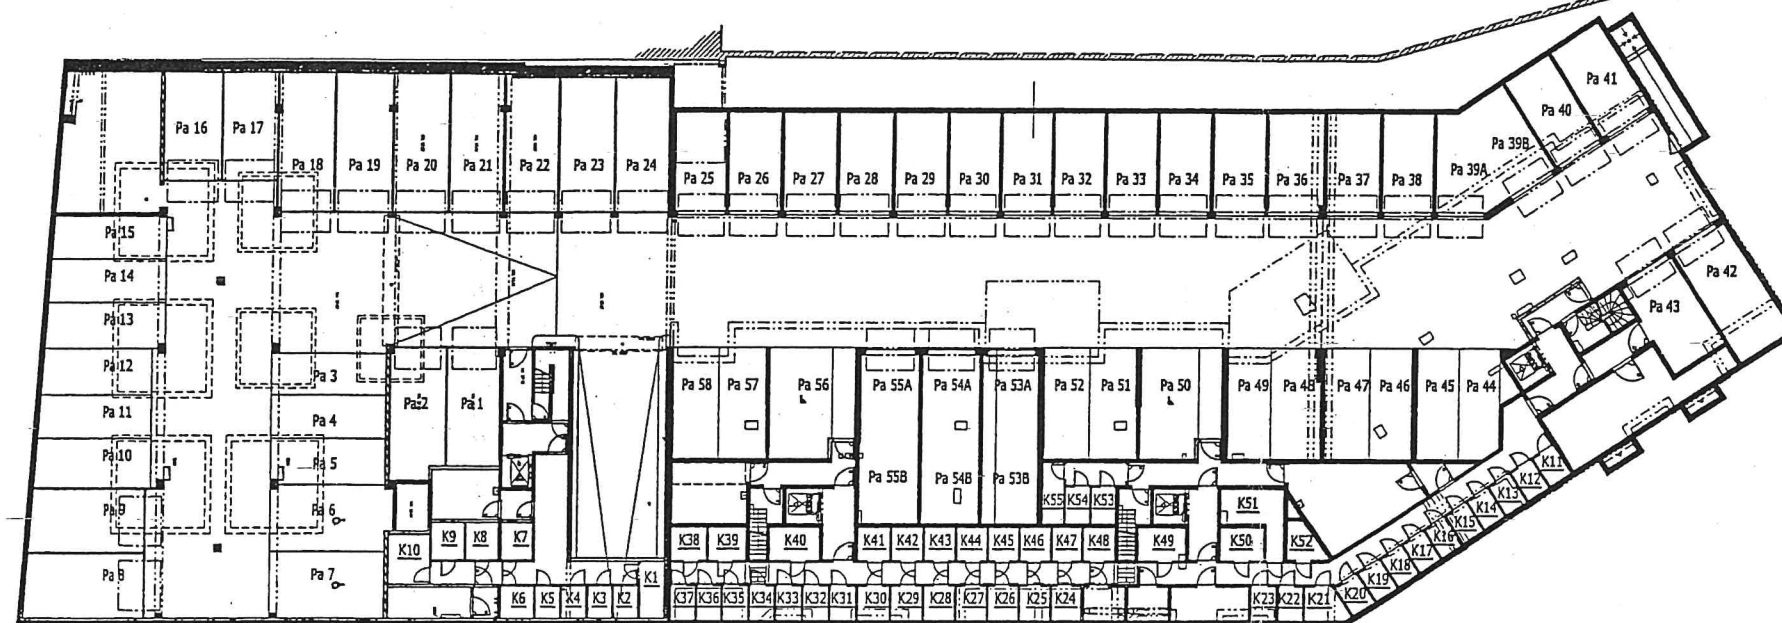

échelle - 1/400 - schaal

immeuble
étage

B/E2
-1

gebouw
verdieping

CHASSE ROYALE

un projet développé par

een project ontwikkeld door

filiale de

S.A. POINT BREAK N.V.

filiaal van

BOUYGUES IMMOBILIER
BOUYGUES IMMOBILIEN

architecture

ASSAR
25-01-2005

architectuur

