

Rapport n° 07 /04/ 304 / 264

Société distributrice :

N°du compteur : 33844803

Index I : KW/h

Index II : KW/h



Organisme de contrôle a.s.b.l.

PROCÈS-VERBAL D'INSPECTION D'UNE INSTALLATION B.T. DÉFINITIVE RÉSIDENTIEL

Type d'inspection : **Examen de conformité avant mise en service** Suivant : **RGIE art. 270**

Type d'installation : **Nouvelle Inst. Appartement**

Type de locaux : **Appartement J4 (4^e étage)**

Lieu d'inspection : **Résidence Chasse Royale**

Propriété de : **Res.Chasse Royal**

Mandant : **E.I.G. Gontrode Heirweg 150,B-9090 Melle**

Installateur : **E.I.G. Gontrode Heirweg 150,B-9090 Melle**

TVA : **BE 447 580 566**

Inspecteur : **De Coorde Patrick-304**

Date d'inspection : **06/04 / 2007**

DESCRIPTION

Tension de service : **2 x 230V.** Protection max : **40A .**

Protection principale : **4P/40A** Interrupteur / Sectionneur : **/**

Liaison comptage.-coffret de répartition Type de câble : **XVB** Nbre de conducteurs : **4** Diamètre : **10 mm²**

Câble de raccordement au réseau Type de câble : **/** Nbre de conducteurs : **/** Diamètre : **/**

Réseau : **Souterrain** - Fourreau : **Présent** - Plaque d'isolation : **/**

Electrode de terre Type : **Boucle fond de fouille** Section : **35 mm²** Résistance de dispersion : **3,4 Ohm**

Nombre de tableaux : **1** Nombre de circuits terminaux : **12** Résistance d'isolement général : **>50 Mohm**

Disj. diff. général : **2P /40/300mA** Supplémentaire : **2P/40/30mA**

Description : **Voir les schémas en annexes : UNIFILAIRE et IMPLANTATION**

NOTES

Les liaisons équipotentielles principale et supplémentaire : **Raccordées par VOB V/G 16 mm² .**

La salle de bains - Les compteurs d'eau,-compteur de gaz : **sont placés .**

INFRACTIONS

Néant.

CONCLUSION

L'installation est conforme aux prescriptions du RGIE.

L'interrupteur différentiel général a été plombé par un scellé au sigle d' O. C. B.

Le(s) schéma(s) unifilaire(s) et de position(s) ont été signés pour approbation.

La visite de contrôle prévue par l'article 271 du RGIE doit avoir lieu au plus tard

le : **06/04 /2032** ainsi qu'avant la mise en service d'une modification / extension


importante réalisée avant cette date.

L'installation peut être mise en service

Pour le directeur,
l'inspecteur


DE COORDE P. - 304

DE COORDE PATRICK
GSM: 0496/29.00.83
OCB Kon. Astridlaan 60
2550 Kontich
T: 03/451.37.00 - F: 03/451.37.10
info@ocb.be - www.ocb.be

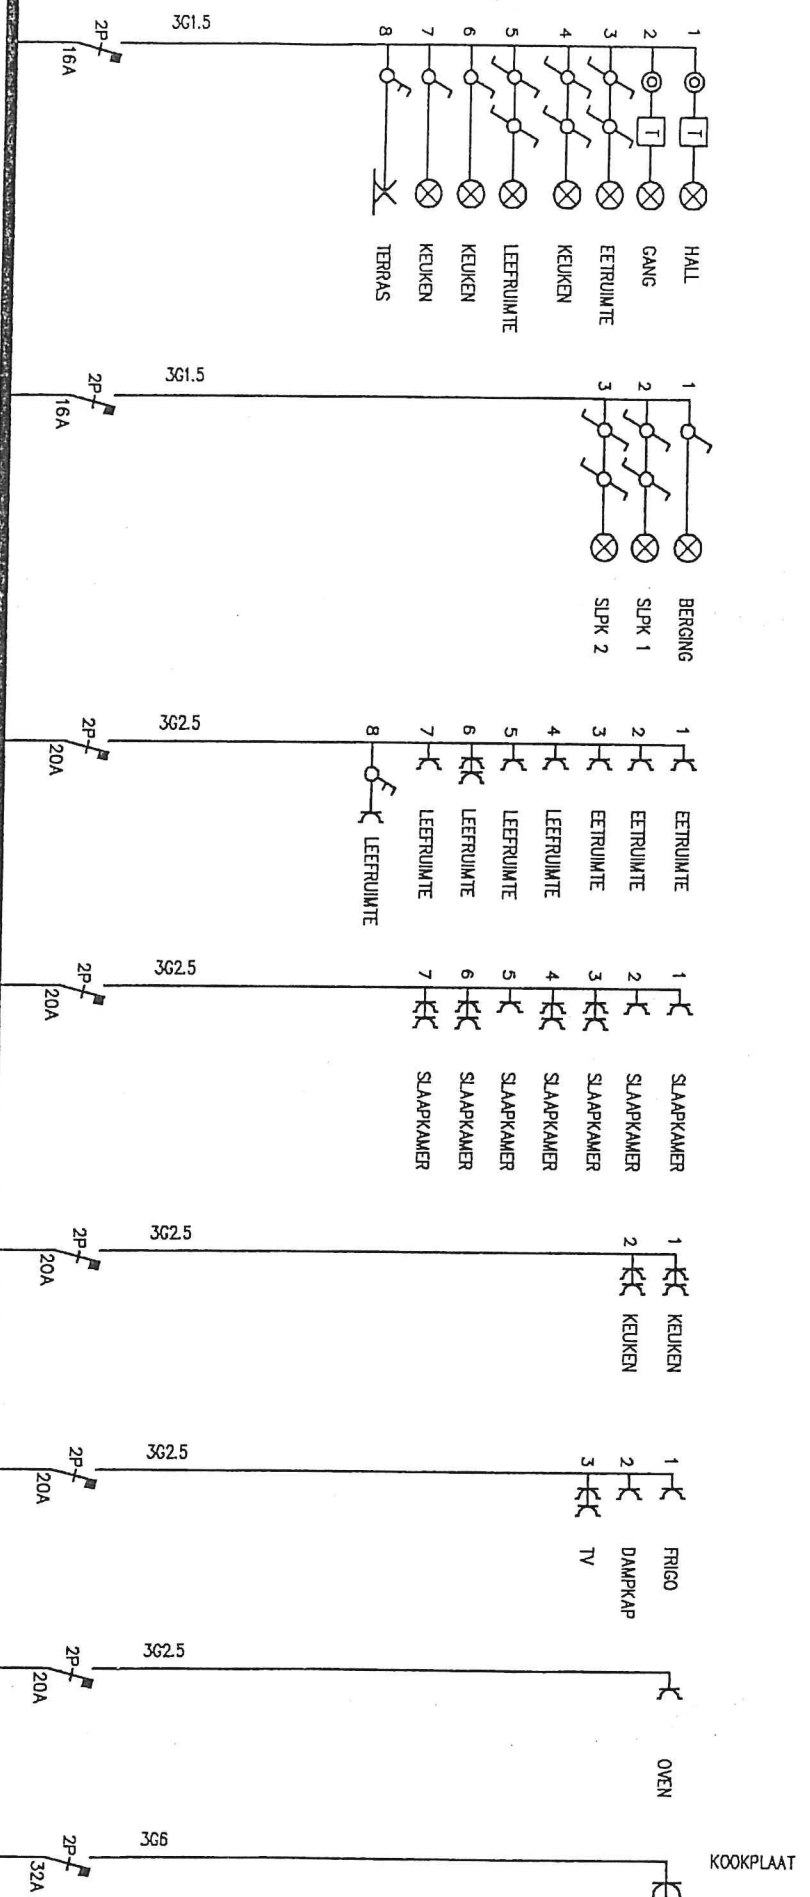

[Handwritten signature]
09/04/2012/261

	Klant	Referentie		Zaaknaam	Pagina
	ROYAL HUNT	050617		APP. J4	1/2
Tel : 09/252.23.72 Fax : 09/252.34.21		Blad		VERL.+STOPC. 230V	
				Pagina 1/2 WVL 02.04.07	

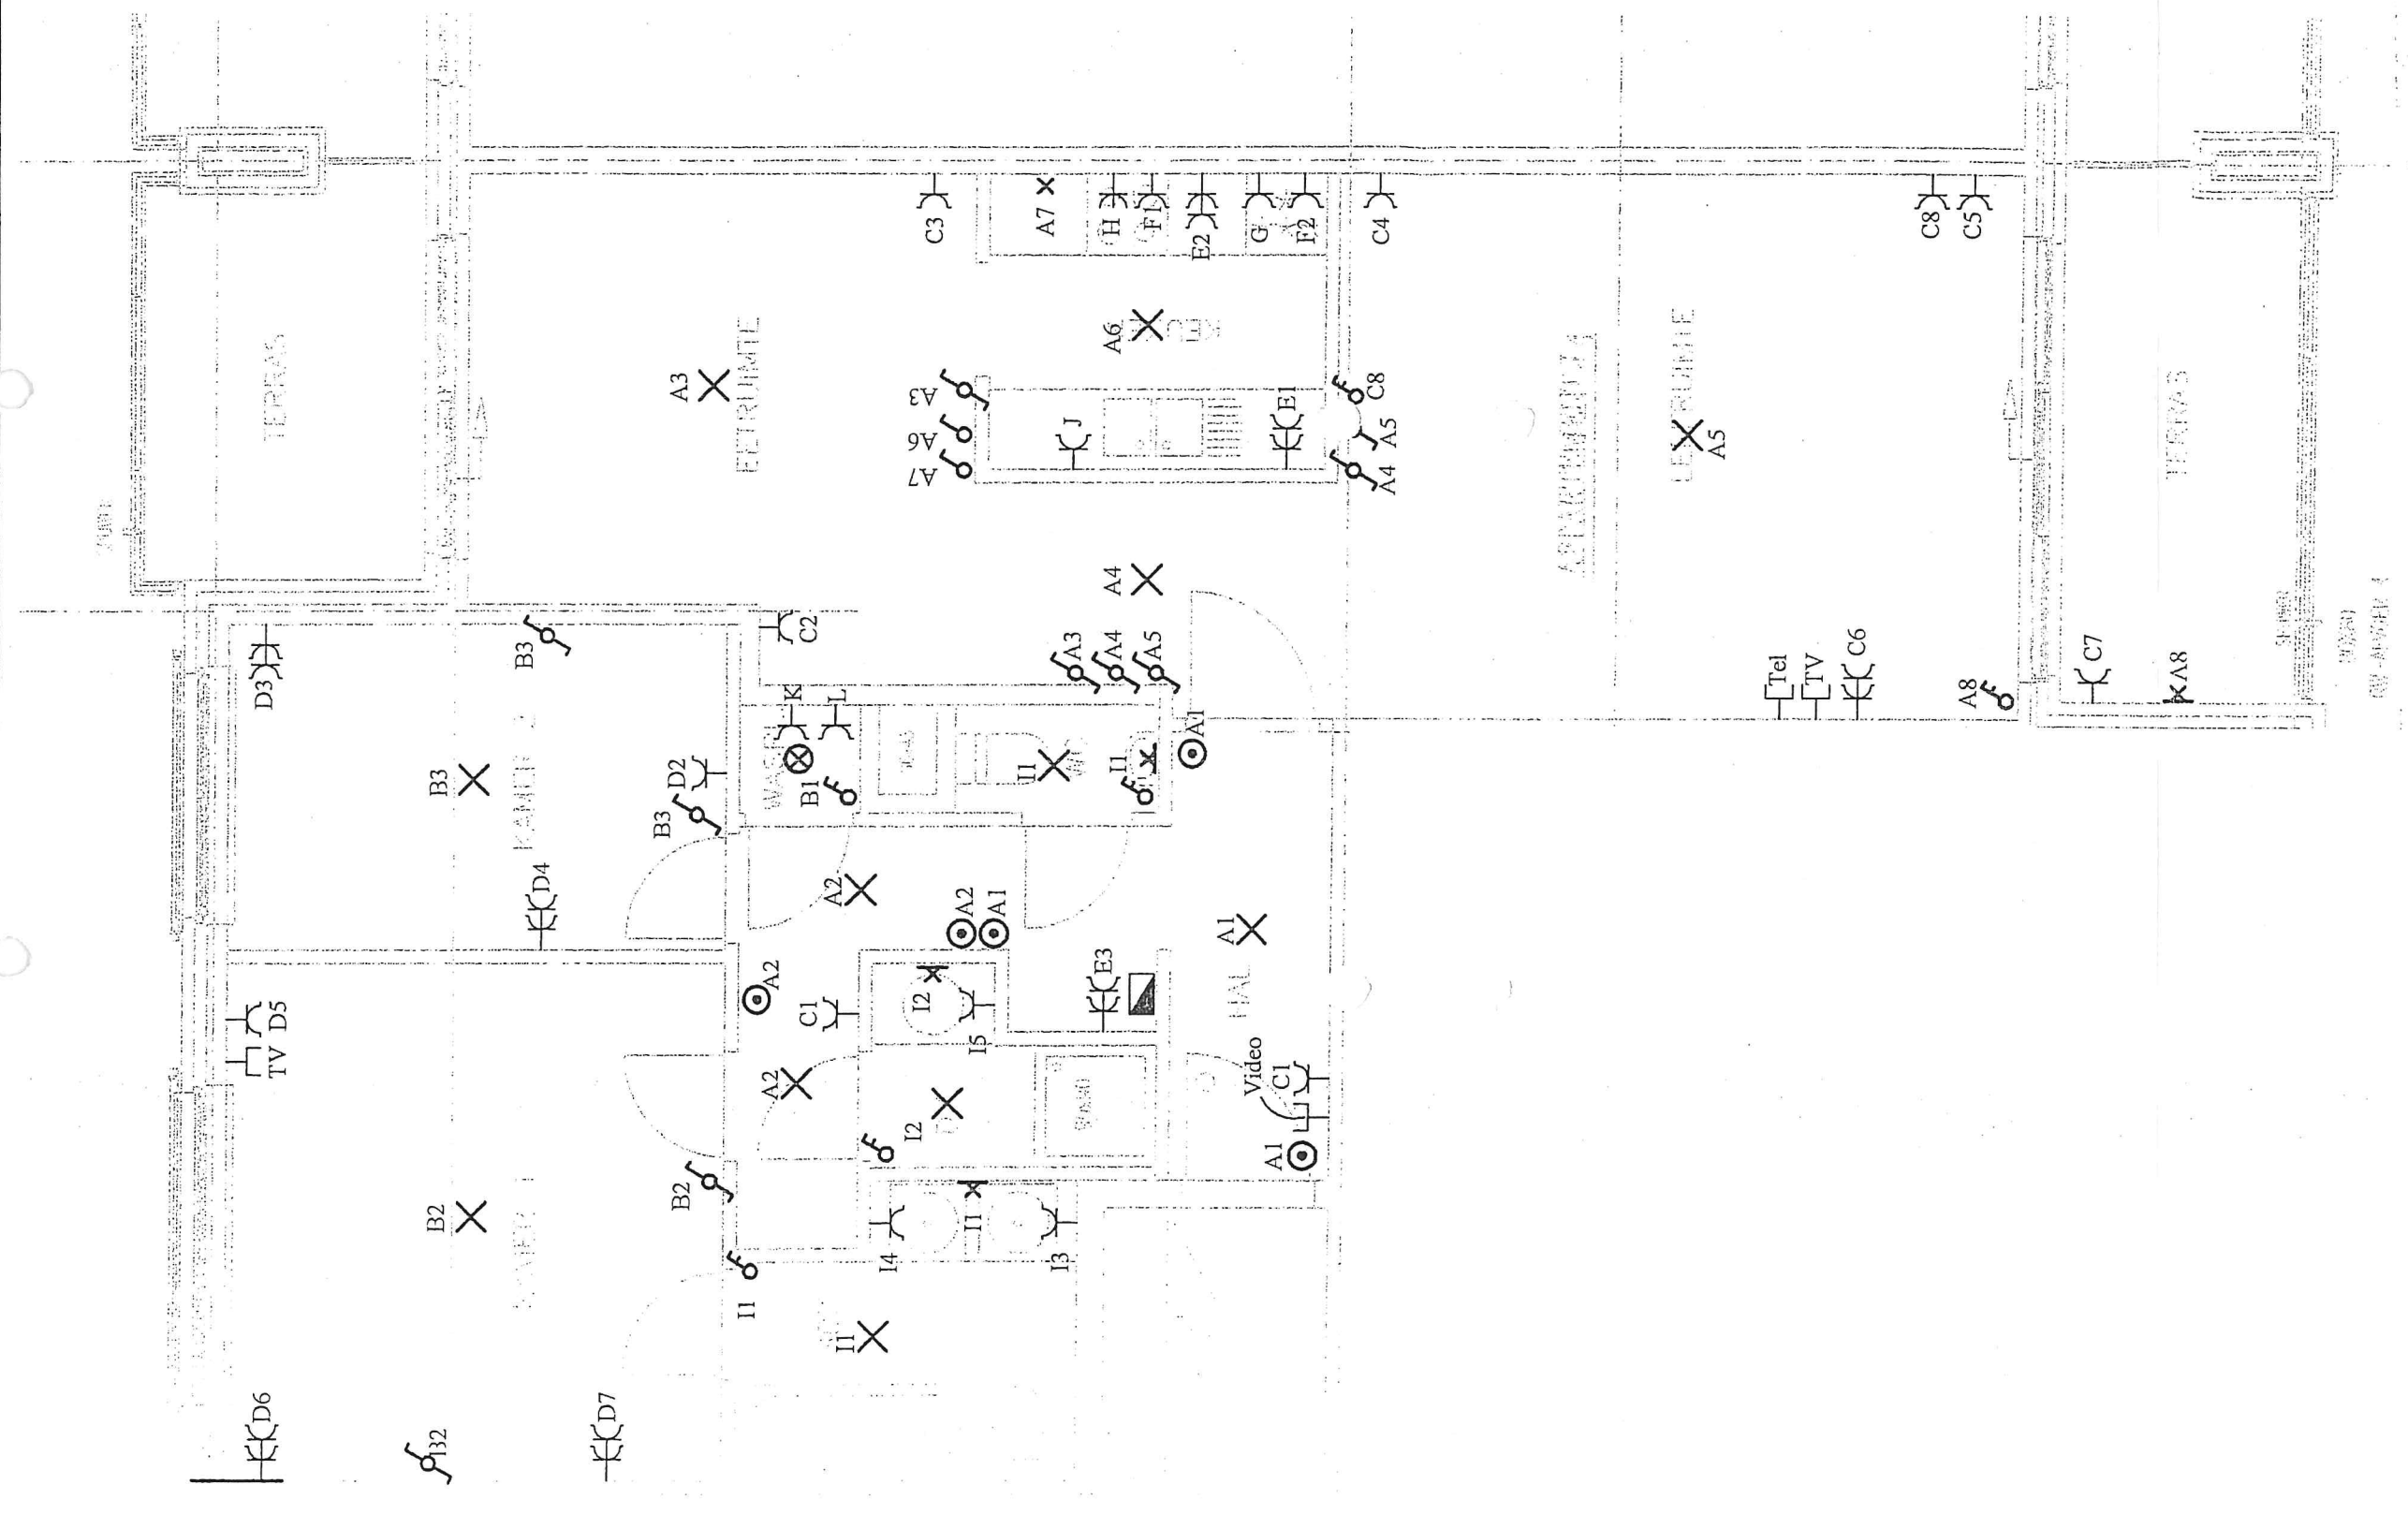

Tel : 09/252.23.72
Fax : 09/252.34.21

Klant

ROYAL HUNT

Referentie

050617

Zaaknaam

APPARTEMENT J 4

Blad

GRONDPLAN


Pagina

1

ID-CAD 30.03.07


04/01/2004/264

[Handwritten signature]

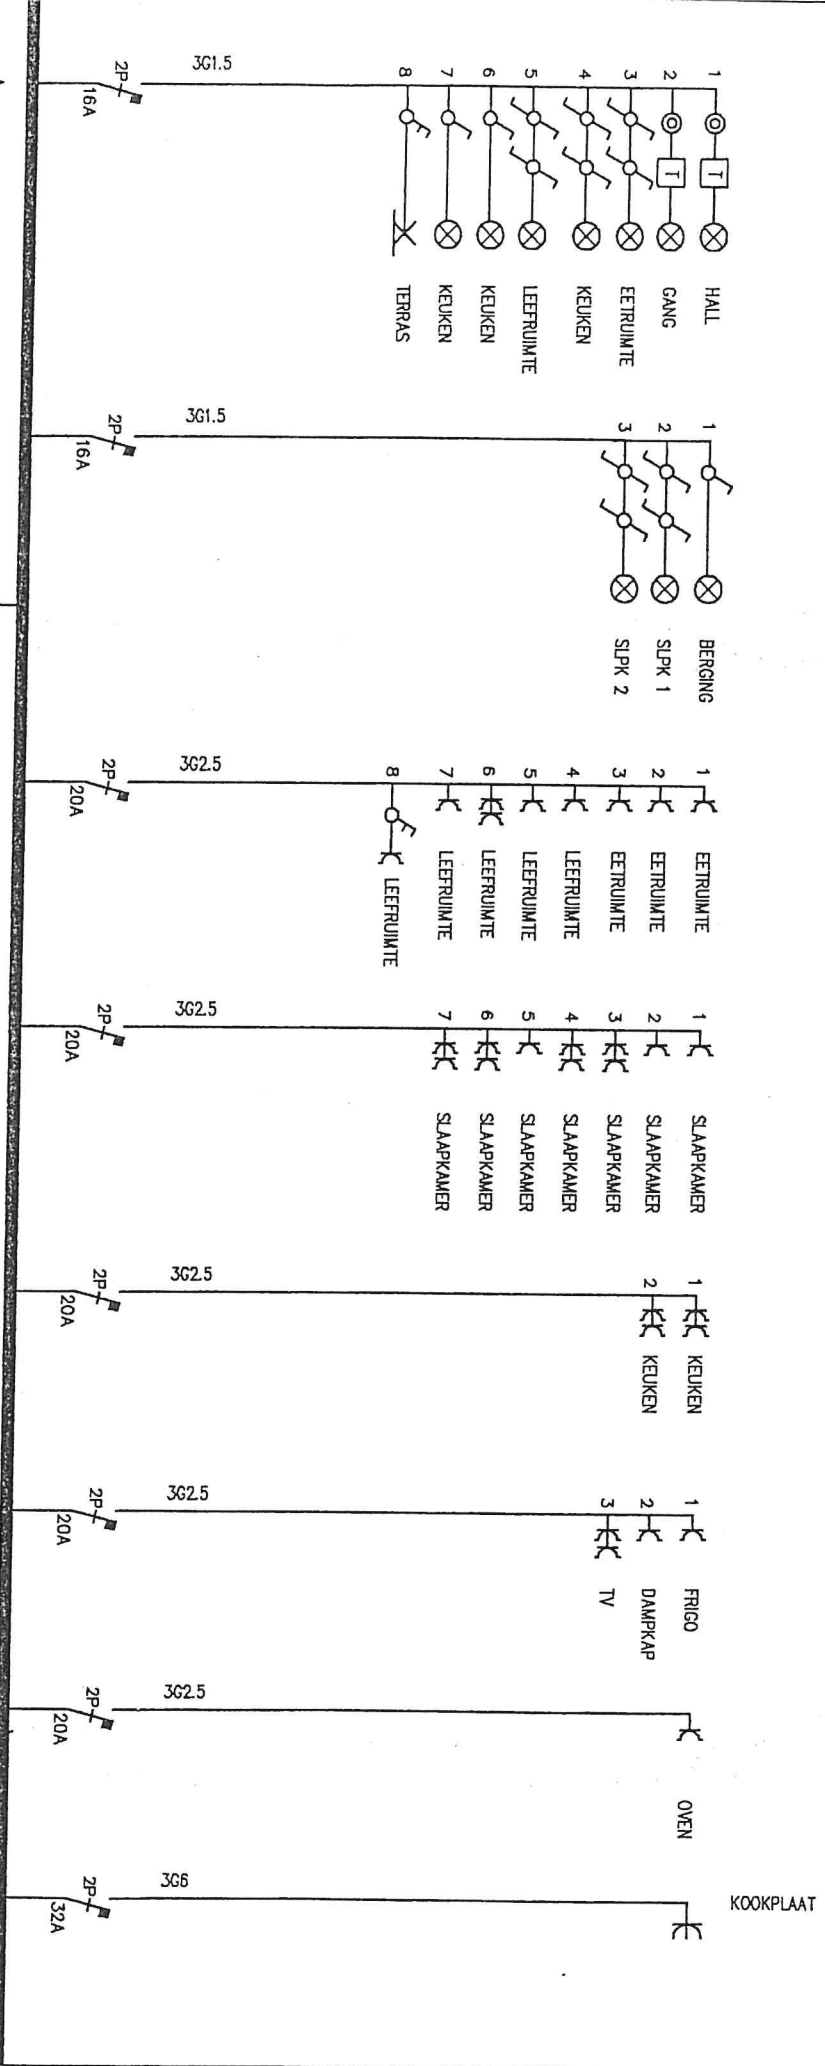

2P
40A
0,3A
5G10

09/04/2004/264

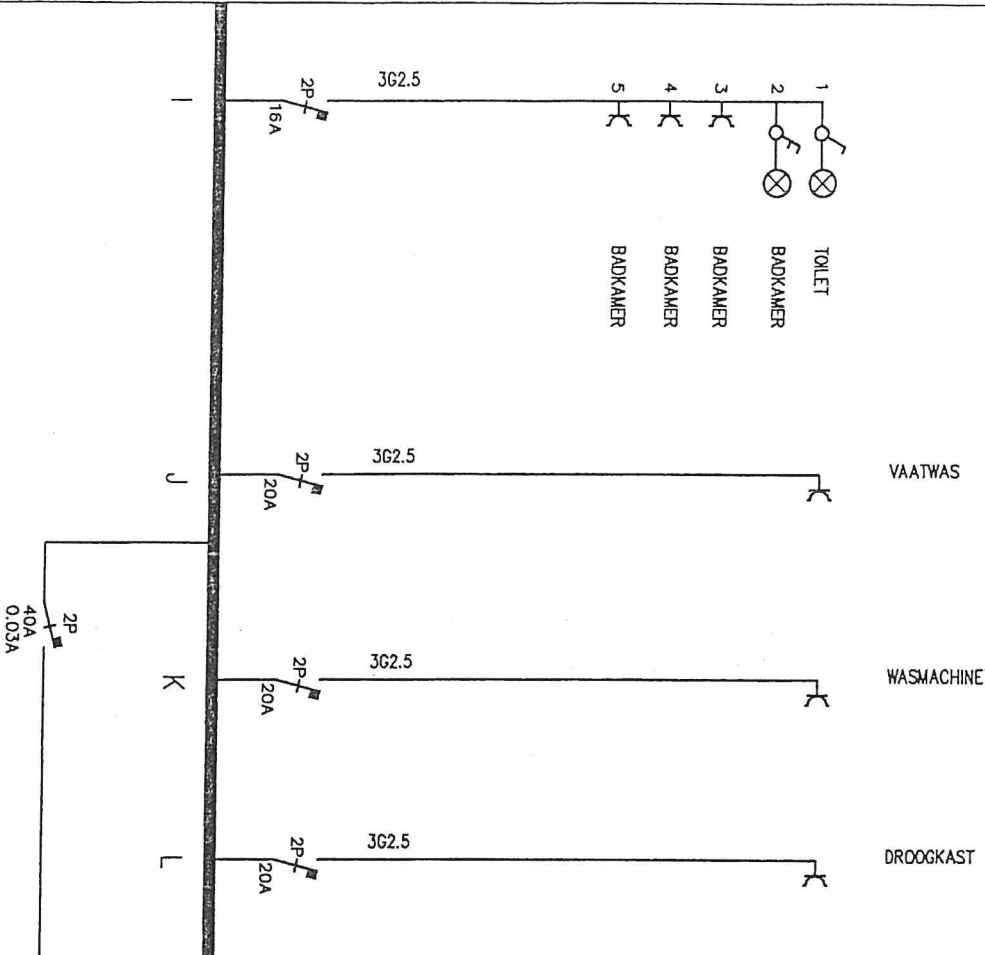

07/264

