


PROVINCIE : OOST-VLAANDEREN.
 GEMEENTE : 9406 NINOVE. -- BERREBROEK.
 SEKTIE "B", - NRS. 979 / DELEN.

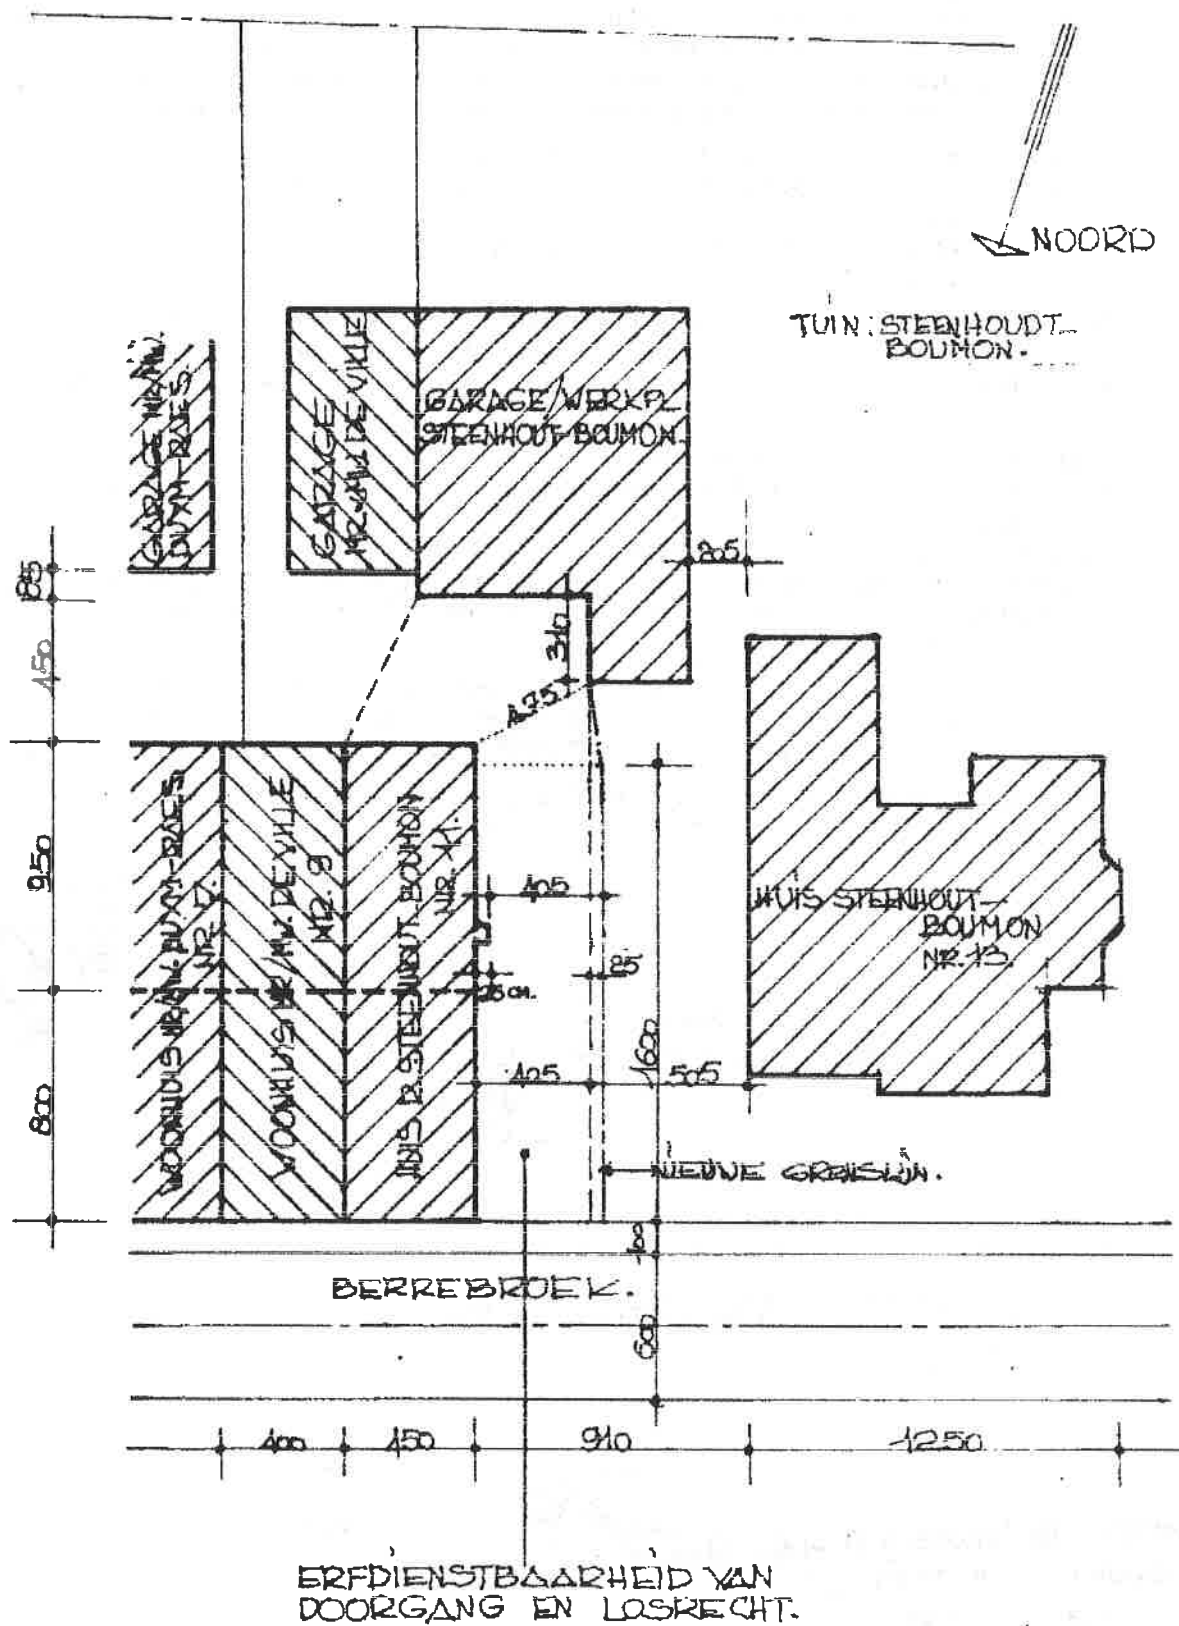

SCHAAL: 1/250

ERFDIENSTBAARHEID van DOORGANG over de eigendom van R. STEENHOUT-BOUMON A.,
gelegen Berrebroek - 11 te 9406 NINOVE, ten behoeve van:

- 1.-DE VILLE Danny en echtgenote, eigenaars van het goed gelegen te
9406 Ninove - Berrebroek - 9 en wonende aldaar.
- 2.-J. DUYM-RAES C., eigenaars van het goed gelegen te 9406 Ninove,
Berrebroek - 7 en wonende te 9406 NINOVE - Aardeweg - 128.

Volgens akte van Notaris EVENEPOEL Albert, verleden te 9400 Ninove op
30 april 1939 en geboekt op 4 mei 1939 : boek 3999 - nr. 29

EN

akte van Notaris Jozef VAN OUDENHOVE, verleden te 9400 HAALTERT op 28 mei
1955 - rep. nr. 3414 :

"Verbinden Mr. en Mw. R. STEENHOUT-BOUMON A. er zich toe, naast hun eigendom
gelegen nr. 11 (elf) een strook onbebouwd te laten van 4,05 meter langs de
rechterkant van het gebouw en dit op een diepte van 16,- meter (zestien)
gemeten vanaf de voorgevel.

Door het verbouwen van een schouw aan de rechterzijgevel van het huis nr. 11
door Mr. en Mw. STEENHOUT-BOUMON verkleint deze doorgang met 25 cm. (vijf en
twintig).

Dientengevolge zal de erfdienstbaarheid van doorgang over de door de schouw
ingenomen breedte naar rechts opschuiven en dit over een diepte van 16 meter
(zestien), gemeten vanaf de voorgevel van nr. 11, zoals aangegeven op
bijgaande schets.

In geval de schouw terug zou afgebroken worden, valt de uiterste rechtergrens
van de doorgang, automatisch terug op 4,05 meter, gemeten vanaf de rechterzij-
gevel van het huis nr. 11 (STEENHOUT-BOUMON). Dit geldt ook bij verkoop.


Aldus opgemaakt te 9406 NINOVE op 25 september 1987 en door de drie partijen
voor akkoord van aenvaarding ondertekend.

R. Steenhout

A. Boumon.

Steenhout R.

A. Boumon

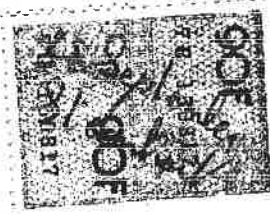

D. De Ville - echtgenote

Van Obbigen Darden

J. Duym

Raen C.

Duym

Raen

Geregistreerd te Ninove 30-09-1987

een bladen verzendingen

Boek 6/72 blad 44 vak 18

Ontvangen : tweehonderd vijftien frank.

De Ontvanger :

De Verificateur

Meyr. HAES - BAEL

17

