



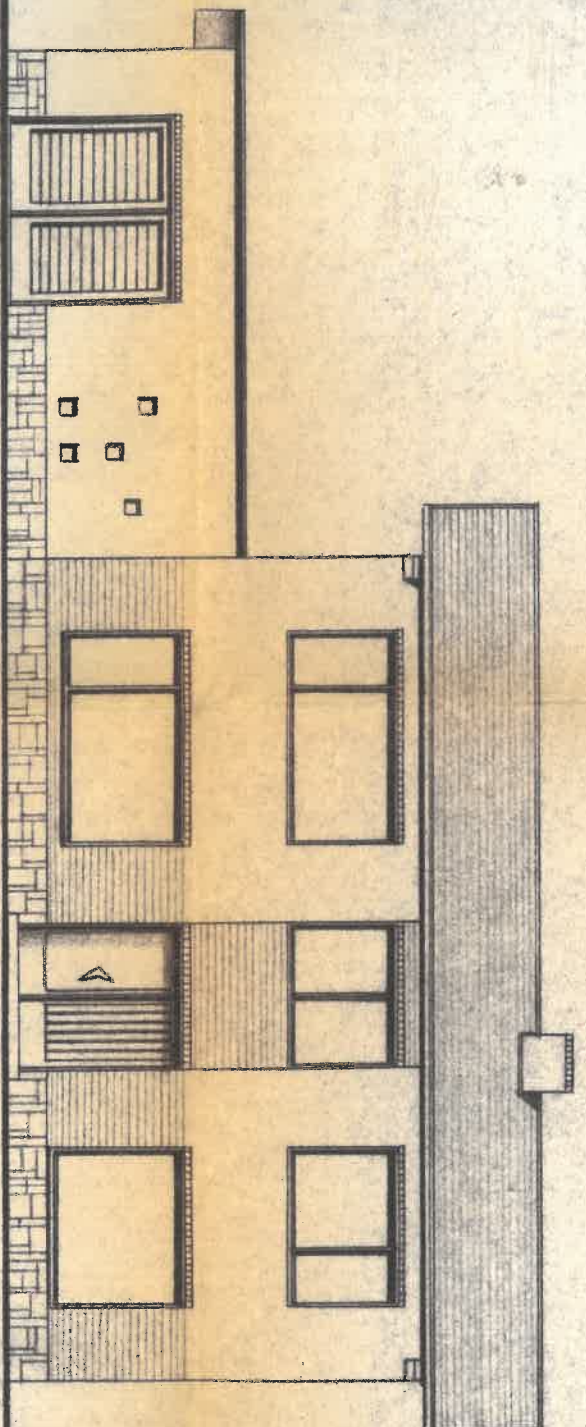



VOORGEVEL

Materialen:
 gevels : rode handvorm
 plint : donkere handvorm
 dak : asbest schaliën (horizont. verb.)

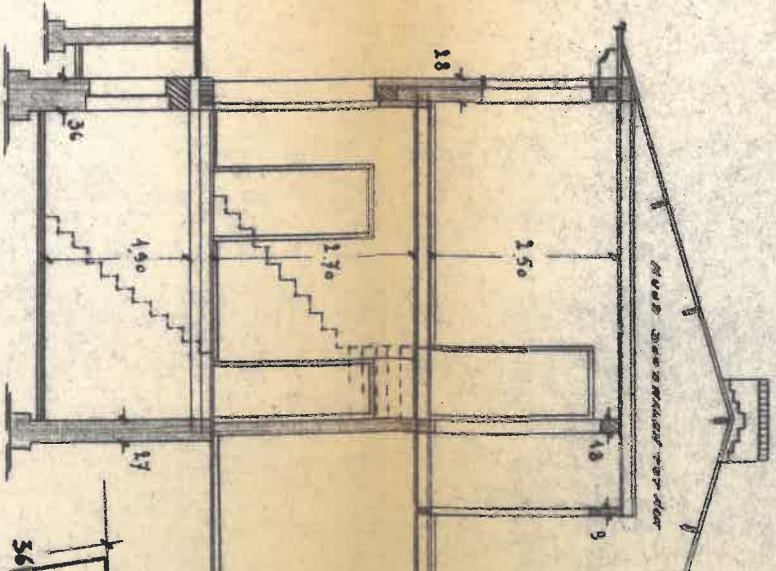

SNEDE A.-B.

Gemeente. BAARLE-HERTOG.
 Sectie : K.
 Nummer : 353/c deel
 Schaal : 1/500

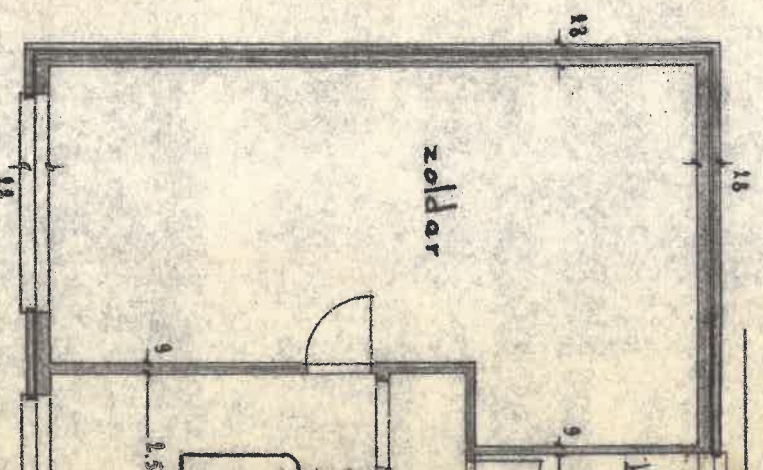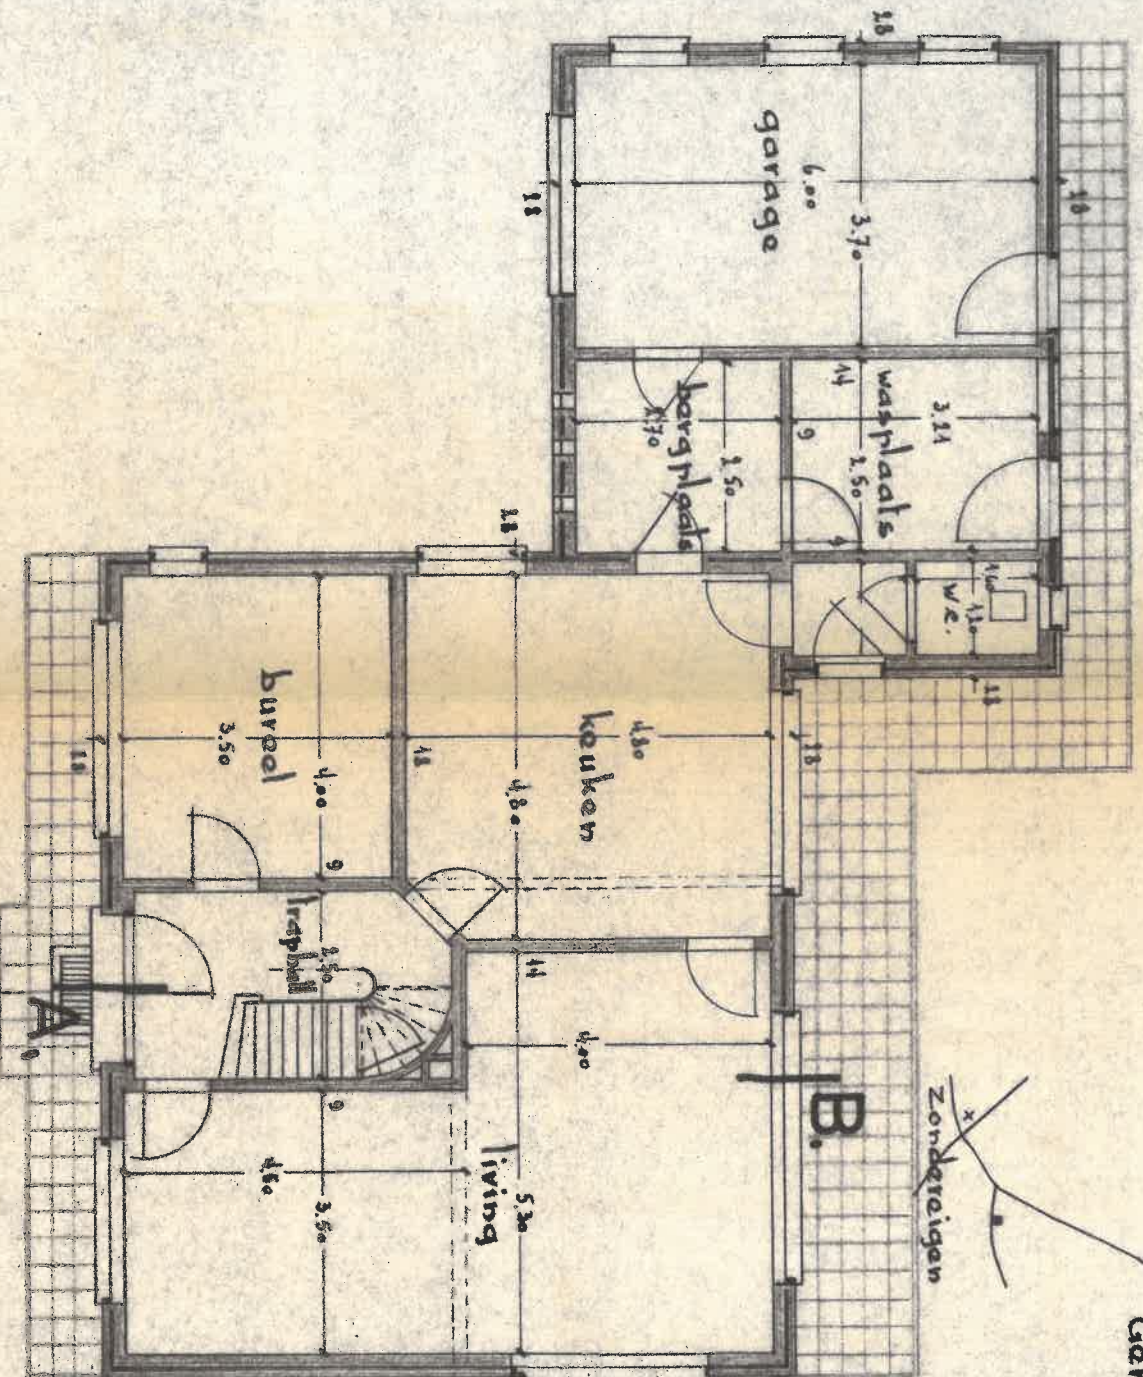

GELIJKVLOERS

VERDIEPING