
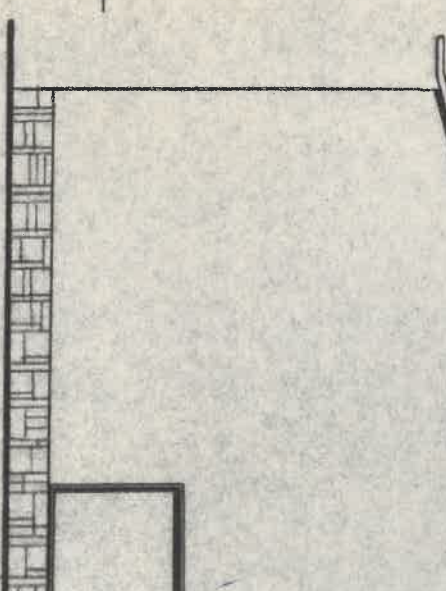


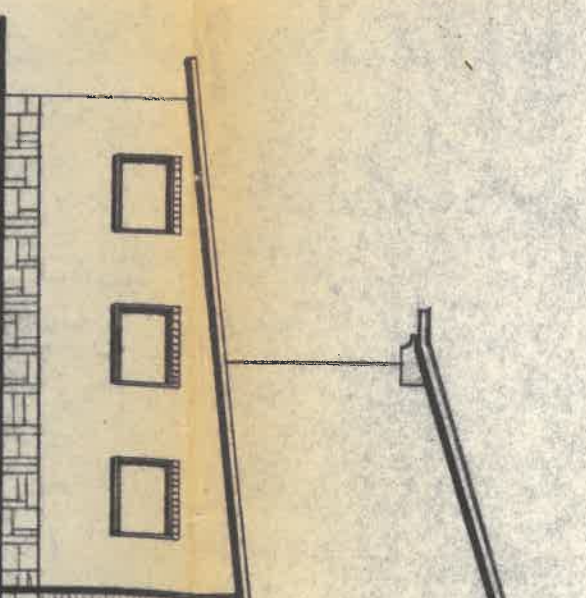

Opdracht:	bouwman van —BAAR	
Opdracht-gever	thv: VAN	oude baan Ze
de eigenaar:	de bouw	
<i>Jan Toet</i>	<i>Van</i>	
VAN BEEK ALTONS GIMHOVEN, 91 KOMBEREIGEN BAARLE - HERTOG	105 PRO NEMANSST TURNH	
Schalen:	Versl	
1/1000	-Bouw	
1/500	-Tot	
nieuw:		
gew. balon		

~~Markoplas~~

Valde stria



Gameenta. BAAPIE-HEPTOG.

Secid: K.

Nummer: 353/c daal
Schaal: 1/500

Schadl: 1/500

oude baan Zondavorgen - - Markspas

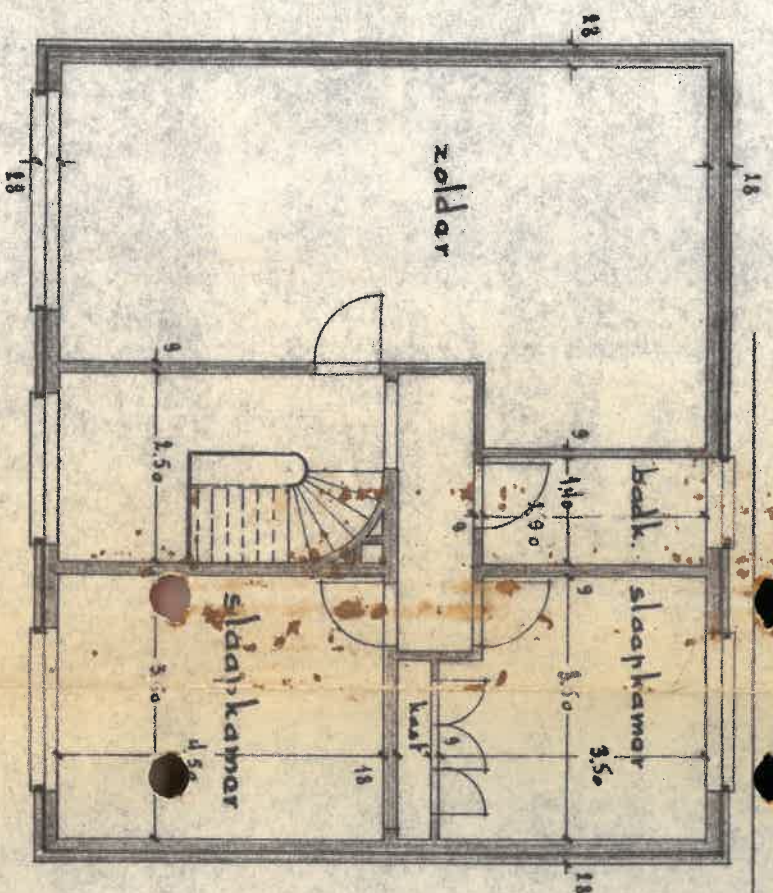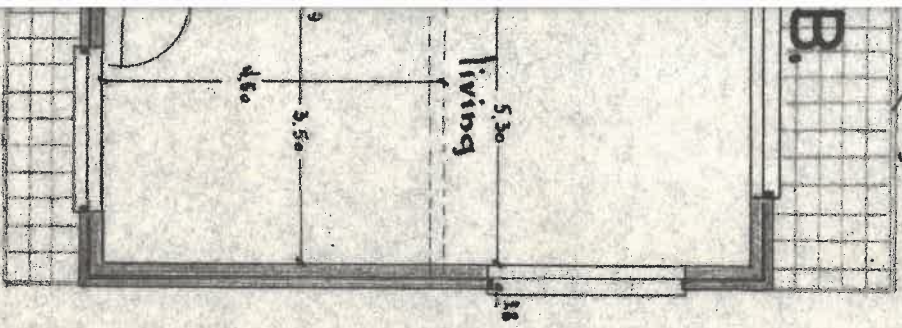

VERDIEPING