



Verzoeningstraat 16 - eerste verdieping en dak

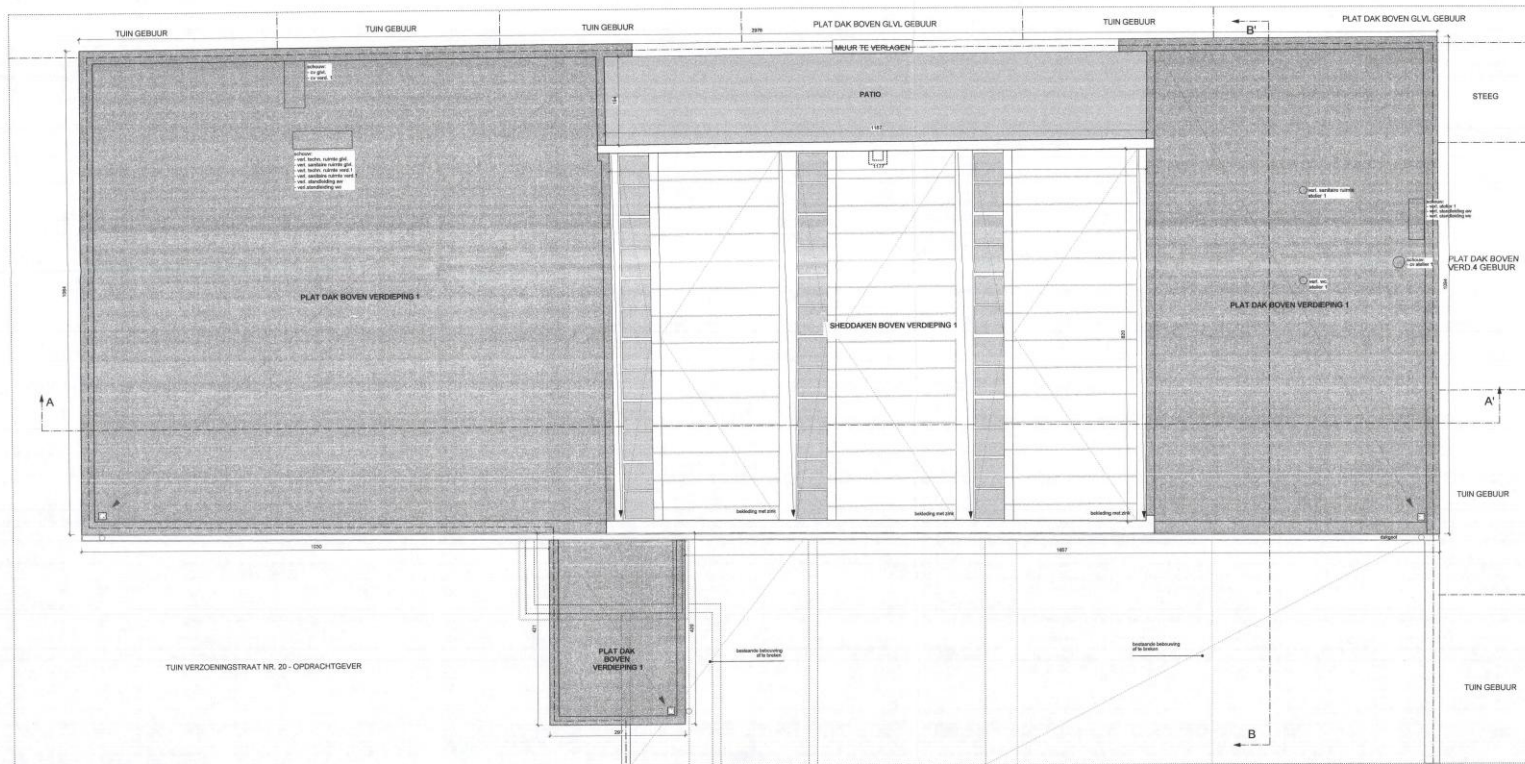

DAK NIEUWE TOESTAND (schaal 1/50)

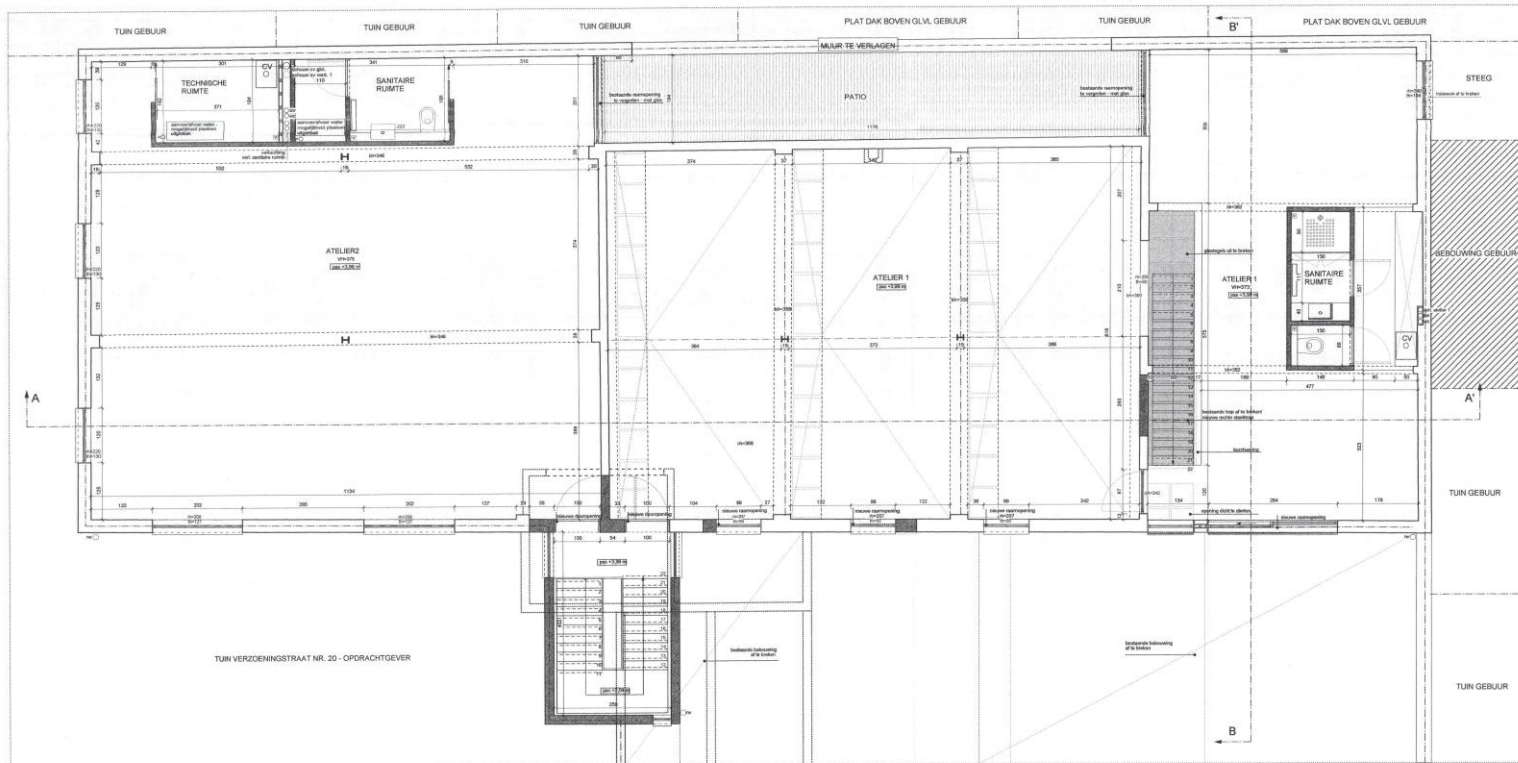

PLAN EERSTE VERDIEPING NIEUWE TOESTAND (schaal 1/50)