



Verzoeningstraat 16 – funderingsplan en gelijkvloers

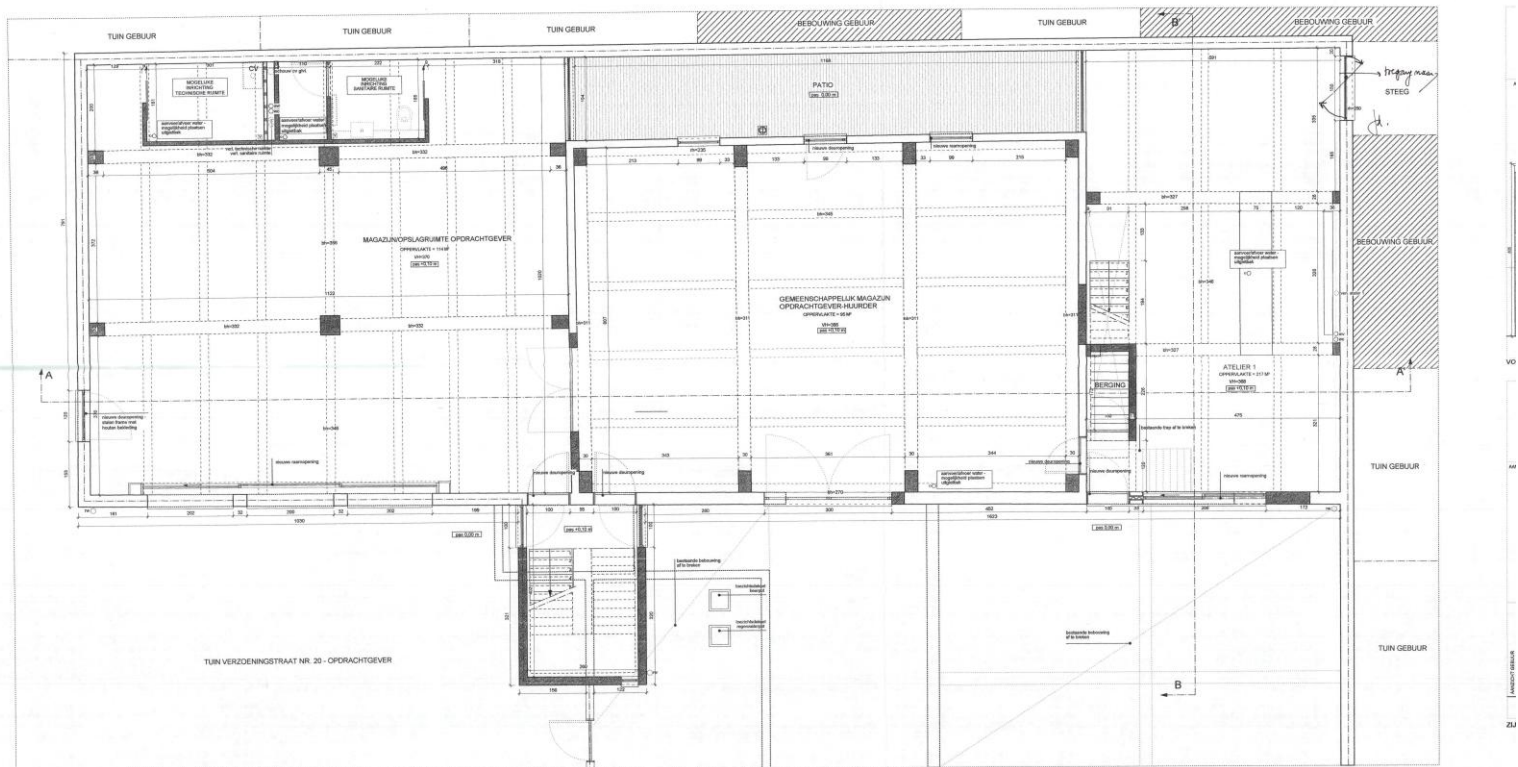

PLAN GELIJKVLOERS NIEUWE TOESTAND (schaal 1/50)

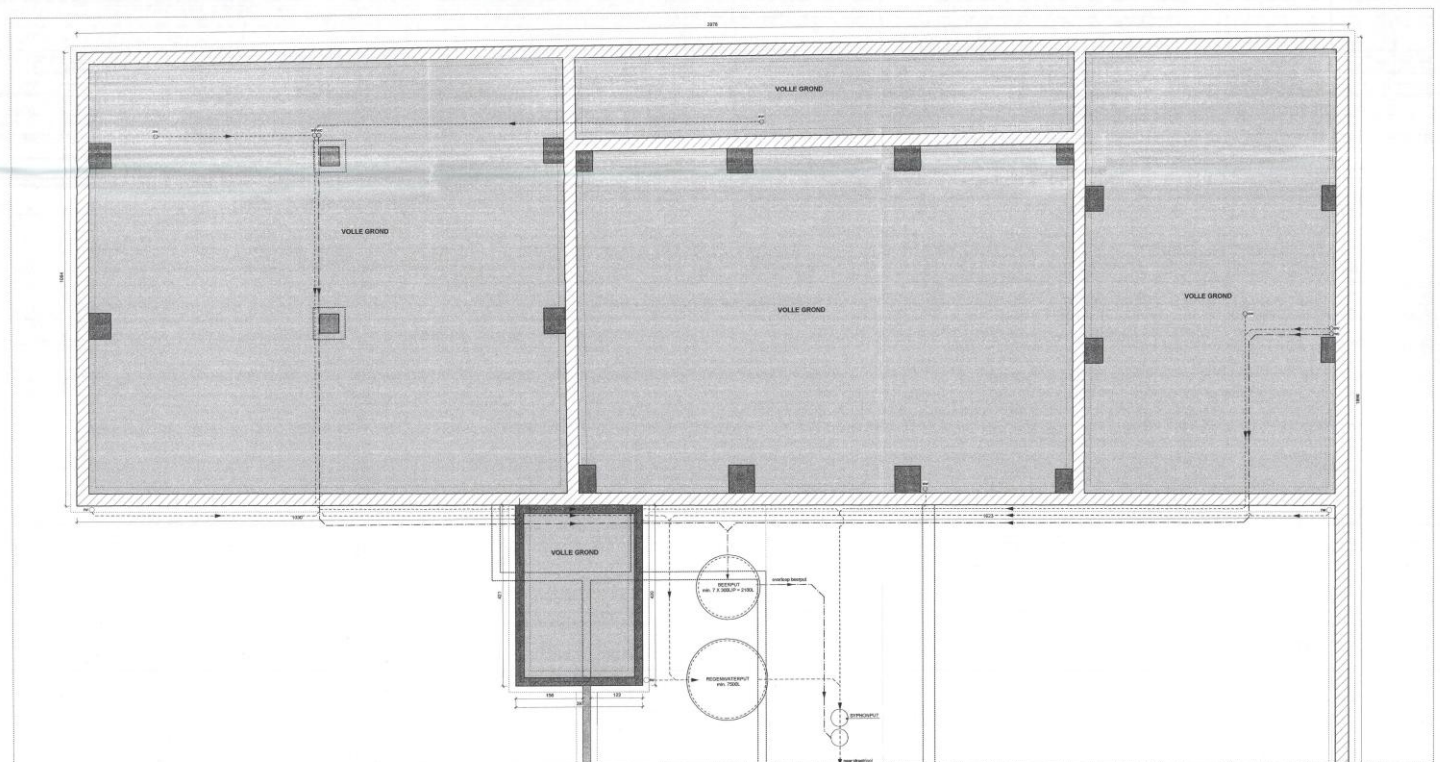

FUNDERINGSPLAN (schaal 1/50)