


MAISON MHE00A01
BLOC A, Caves, rez-de-chaussée, 1er, 2ème et 3ème étages
Surface brute : 300.9m2

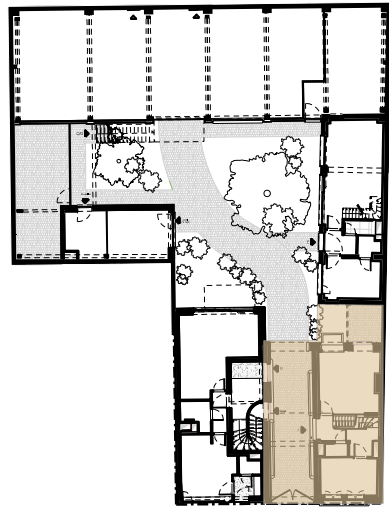


Légende :


HA = Hauteur allège
HSL = Hauteur sous linteau
HSP = Hauteur sous plafond
HSFP = Hauteur sous faux-plafond
NB : Les surfaces concernées par un faux-plafond sont indiquées en beige sur les plans
Hauteurs bales G.O. Porte palière/ Portes intérieures : 216/214 cm

Notes :


- Des modifications sont susceptibles d'être apportées à ce plan en fonction des nécessités techniques et de la réalisation, notamment aux gaines et éléments techniques.
- La cotation des plans correspond aux dimensions entre parois brutes et ne prend pas en compte les épaisseurs de revêtements tels que enduits muraux, plafonnage, faïences, carrelages et surépaisseurs nécessaires.
- Cette cotation est à vérifier sur chantier et s'étend avec une tolérance de cinq pourcent (5%) en plus ou en moins.
- La surface indiquée au plan est calculée dans le respect de la notice explicative du calcul des surfaces de vente.
- Tout aménagement de mobilier, même encastré, est renseigné aux plans à titre illustratif et indicatif. Seuls le cahier des charges commercial et/ou les éventuelles mentions particulières reprises au compromis de vente ont une valeur contractuelle.
- Les jardins au rez-de-chaussée peuvent contenir des taques et chambres de visite.

Annexe 09a - Plan COM individuel

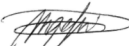
	Maître de l'ouvrage Thomas & Piron Bâtiment SA Rue Fort d'Andoy, 5 5100 NAMUR	Transformation et construction d'un ensemble de logements et surfaces de production de biens immobiliers / équipements Rue Marie-Henriette, 52-54 1050 IXELLES	Atelier d'Architecture du Congrès Frederic Hossey Architecte inscrit au tableau de l'Ordre des Architectes de la Province du Brabant		Morgane Goffin Architecte Morgane Goffin Architecte inscrite au tableau de l'Ordre des Architectes de la Province du Brabant			
			Signature : 		Signature : 			
			Orientation 		Echelle : 1 : 100		Echelle graphique : 	
			STADE COM. 03.11.2025		TRANSMIS : 18.05.2026		INDICE : D - 29.06.2026	
							FEUILLE : 1 / 13	

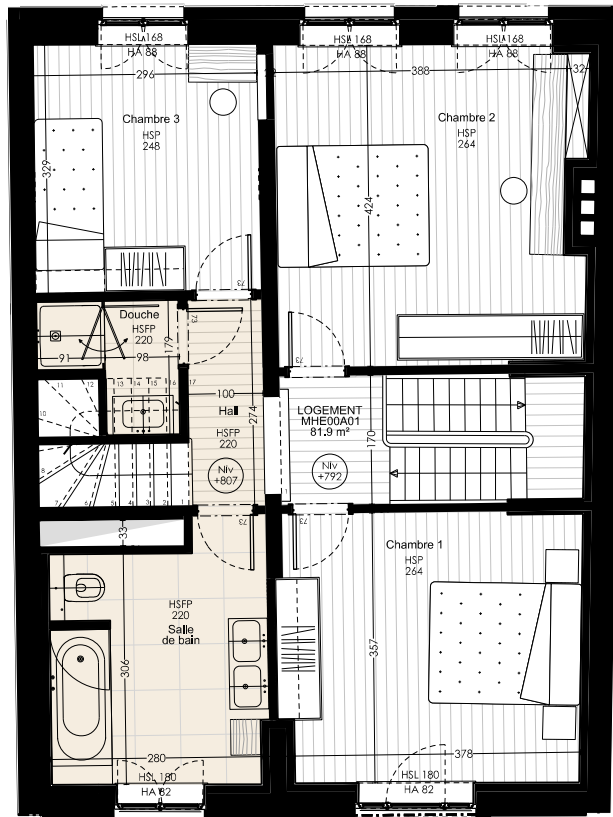


2EME ETAGE

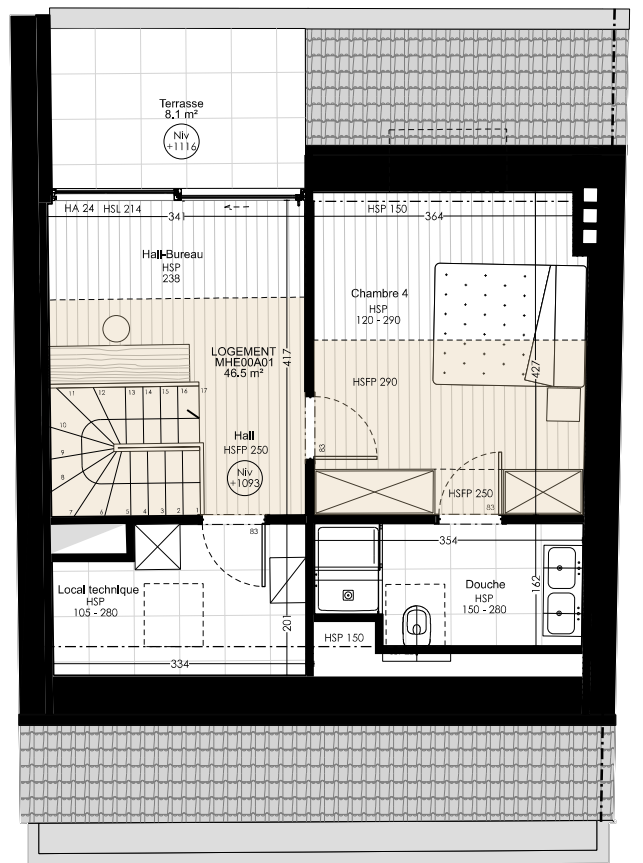


3EME ETAGE

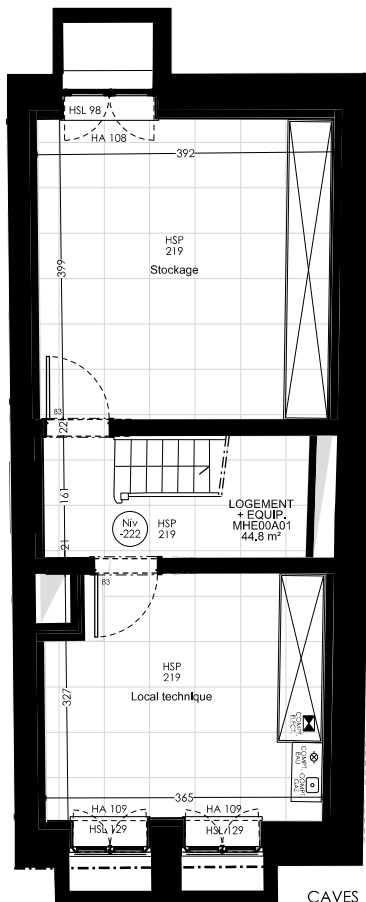

CAVES

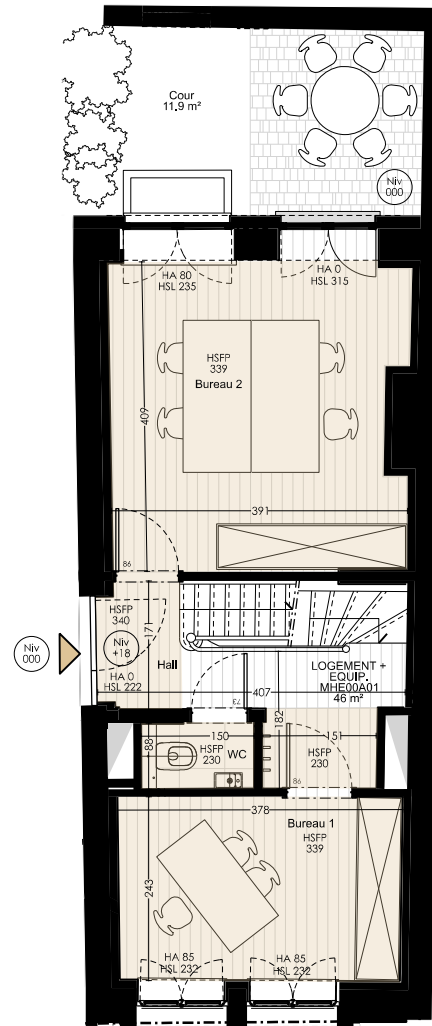

REZ-DE-CHAUSSEE

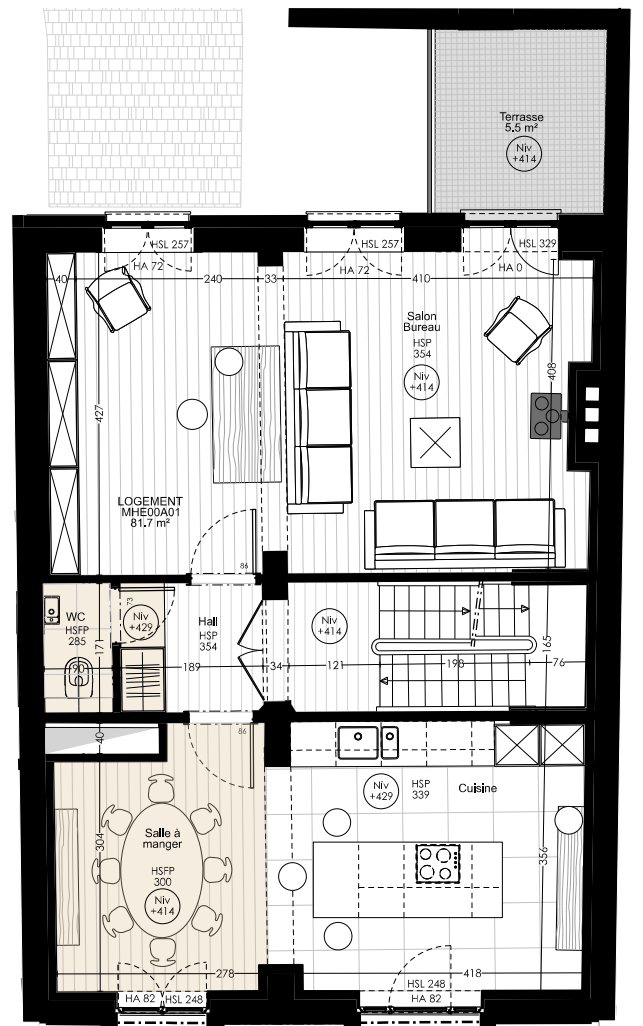

1ER ETAGE