


A1014	ligging	ANTWERPEN 2300 Turnhout gelegen tussen Albert van Dyckstraat, kruisbergstraat, Patriottenstraat en Rubensstraat 3 AFD. SIE. O Nrs.630p5, 632a, 632b, 729h3, 730b2, 730i2 (deel) & 733v (deel)	bouwheer	Michaël Van Rooijen Kasteelloop 2 bus 3 2300 Turnhout E-mail opdrachtgever		W20 Gelijkvloers		W20
								####
								22/04/2021

Het bouwen van 16 grondgebonden gezinswoningen en 7 carports, het aanleggen van de infrastructuur en het afbreken van een bestaande loods

Gelijkvloers , Legende elektriciteit

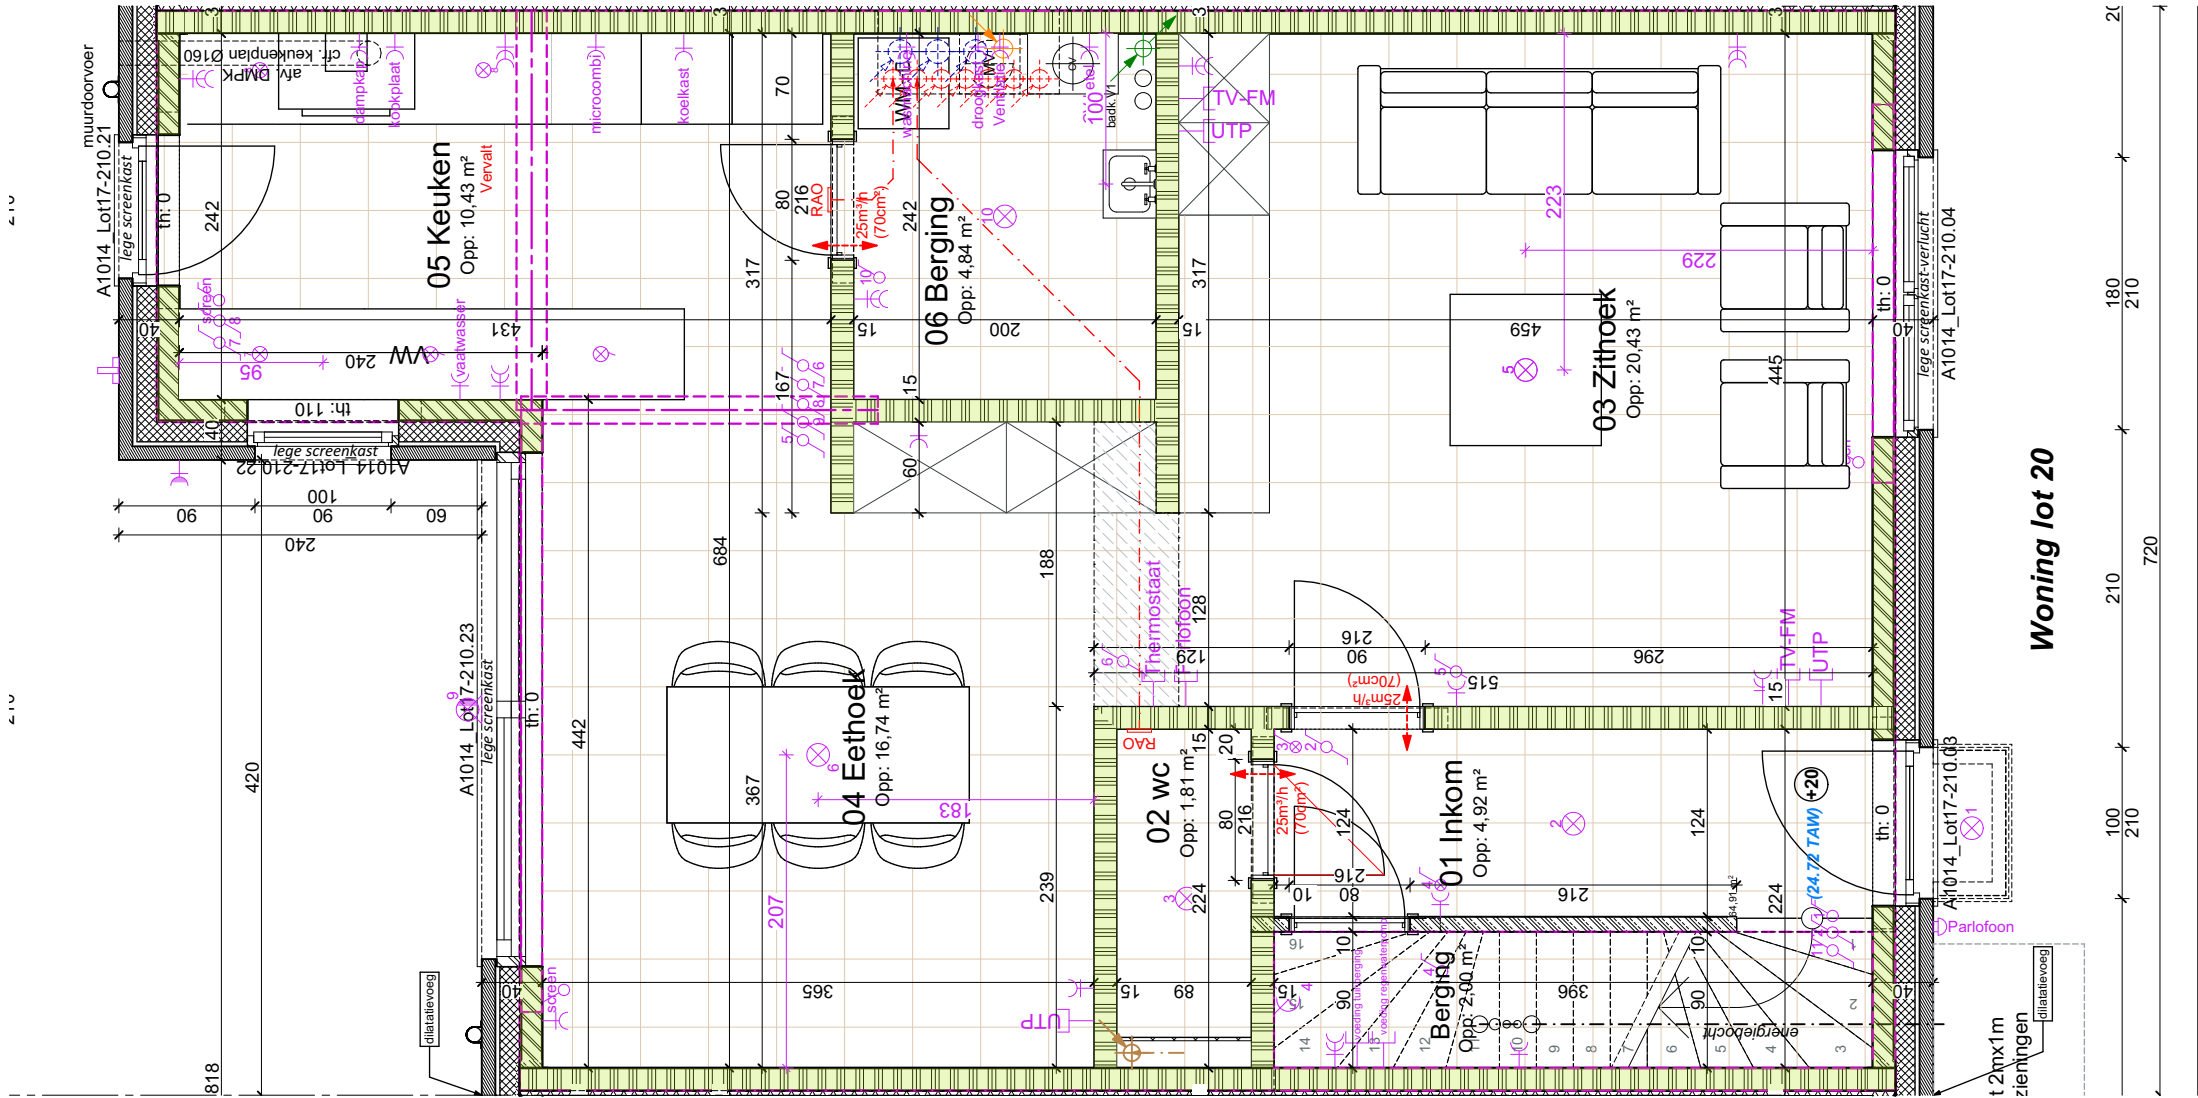

Legende Elektriciteit	
	Stopcontact
	Dubbel stopcontact
	Speciaal stopcontact
	Schakelaar (genummerd met lichtpunt)
	Lichtpunt (genummerd met schakelaar)