

10 JUIN 2024

Projet: Construction d'une habitation

Echelles: 1/100
1/1250 1/500

Plans , Coupes , Façades
Implantation , Situation ,

Province: HAINAUT

Cadastre: SECTION A 535 G 47

Situation : 7100 La Louvière rue du Velodrome

Vu et approuvé

Maître de l'ouvrage:

Le

Vu et approuvé par le Collège
Communal en séance du

22.10.24
sous réserve des conditions

ementaires imposées par le permis


Urbanisme n° 2012418

Par le Collège

Directeur général,
la Directrice déléguée,
Silvana RUSSO



Pour le Bourgmestre,
L'Echevin délégué,
Pascal LEROY

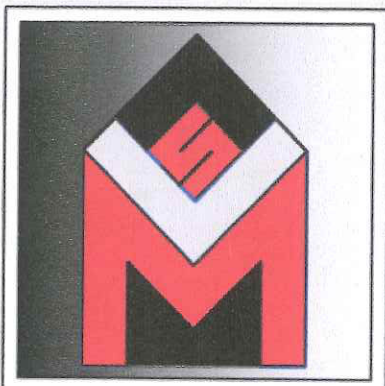

LO MONACO S architecte

Rue de la Frontière N°58

7370 BLAUGIES

GSM: 0473/32.60.27

E-mail: lomonacosalvatore@msn.com

Inscrit au tableau de l'Ordre des Architectes de la Province de Hainaut
représenté par Mr Lo Monaco Salvatore

Ce document concerne:

PERMIS D'URBANISME

Prix:

Nbre de feuilles:

Date:

10/08/2023

Dossier:

2024

Remarques:

plans de complétude

Date:


05/04/2024

Modifications:

Le Maître de l'ouvrage

L'Entrepreneur

L'Architecte

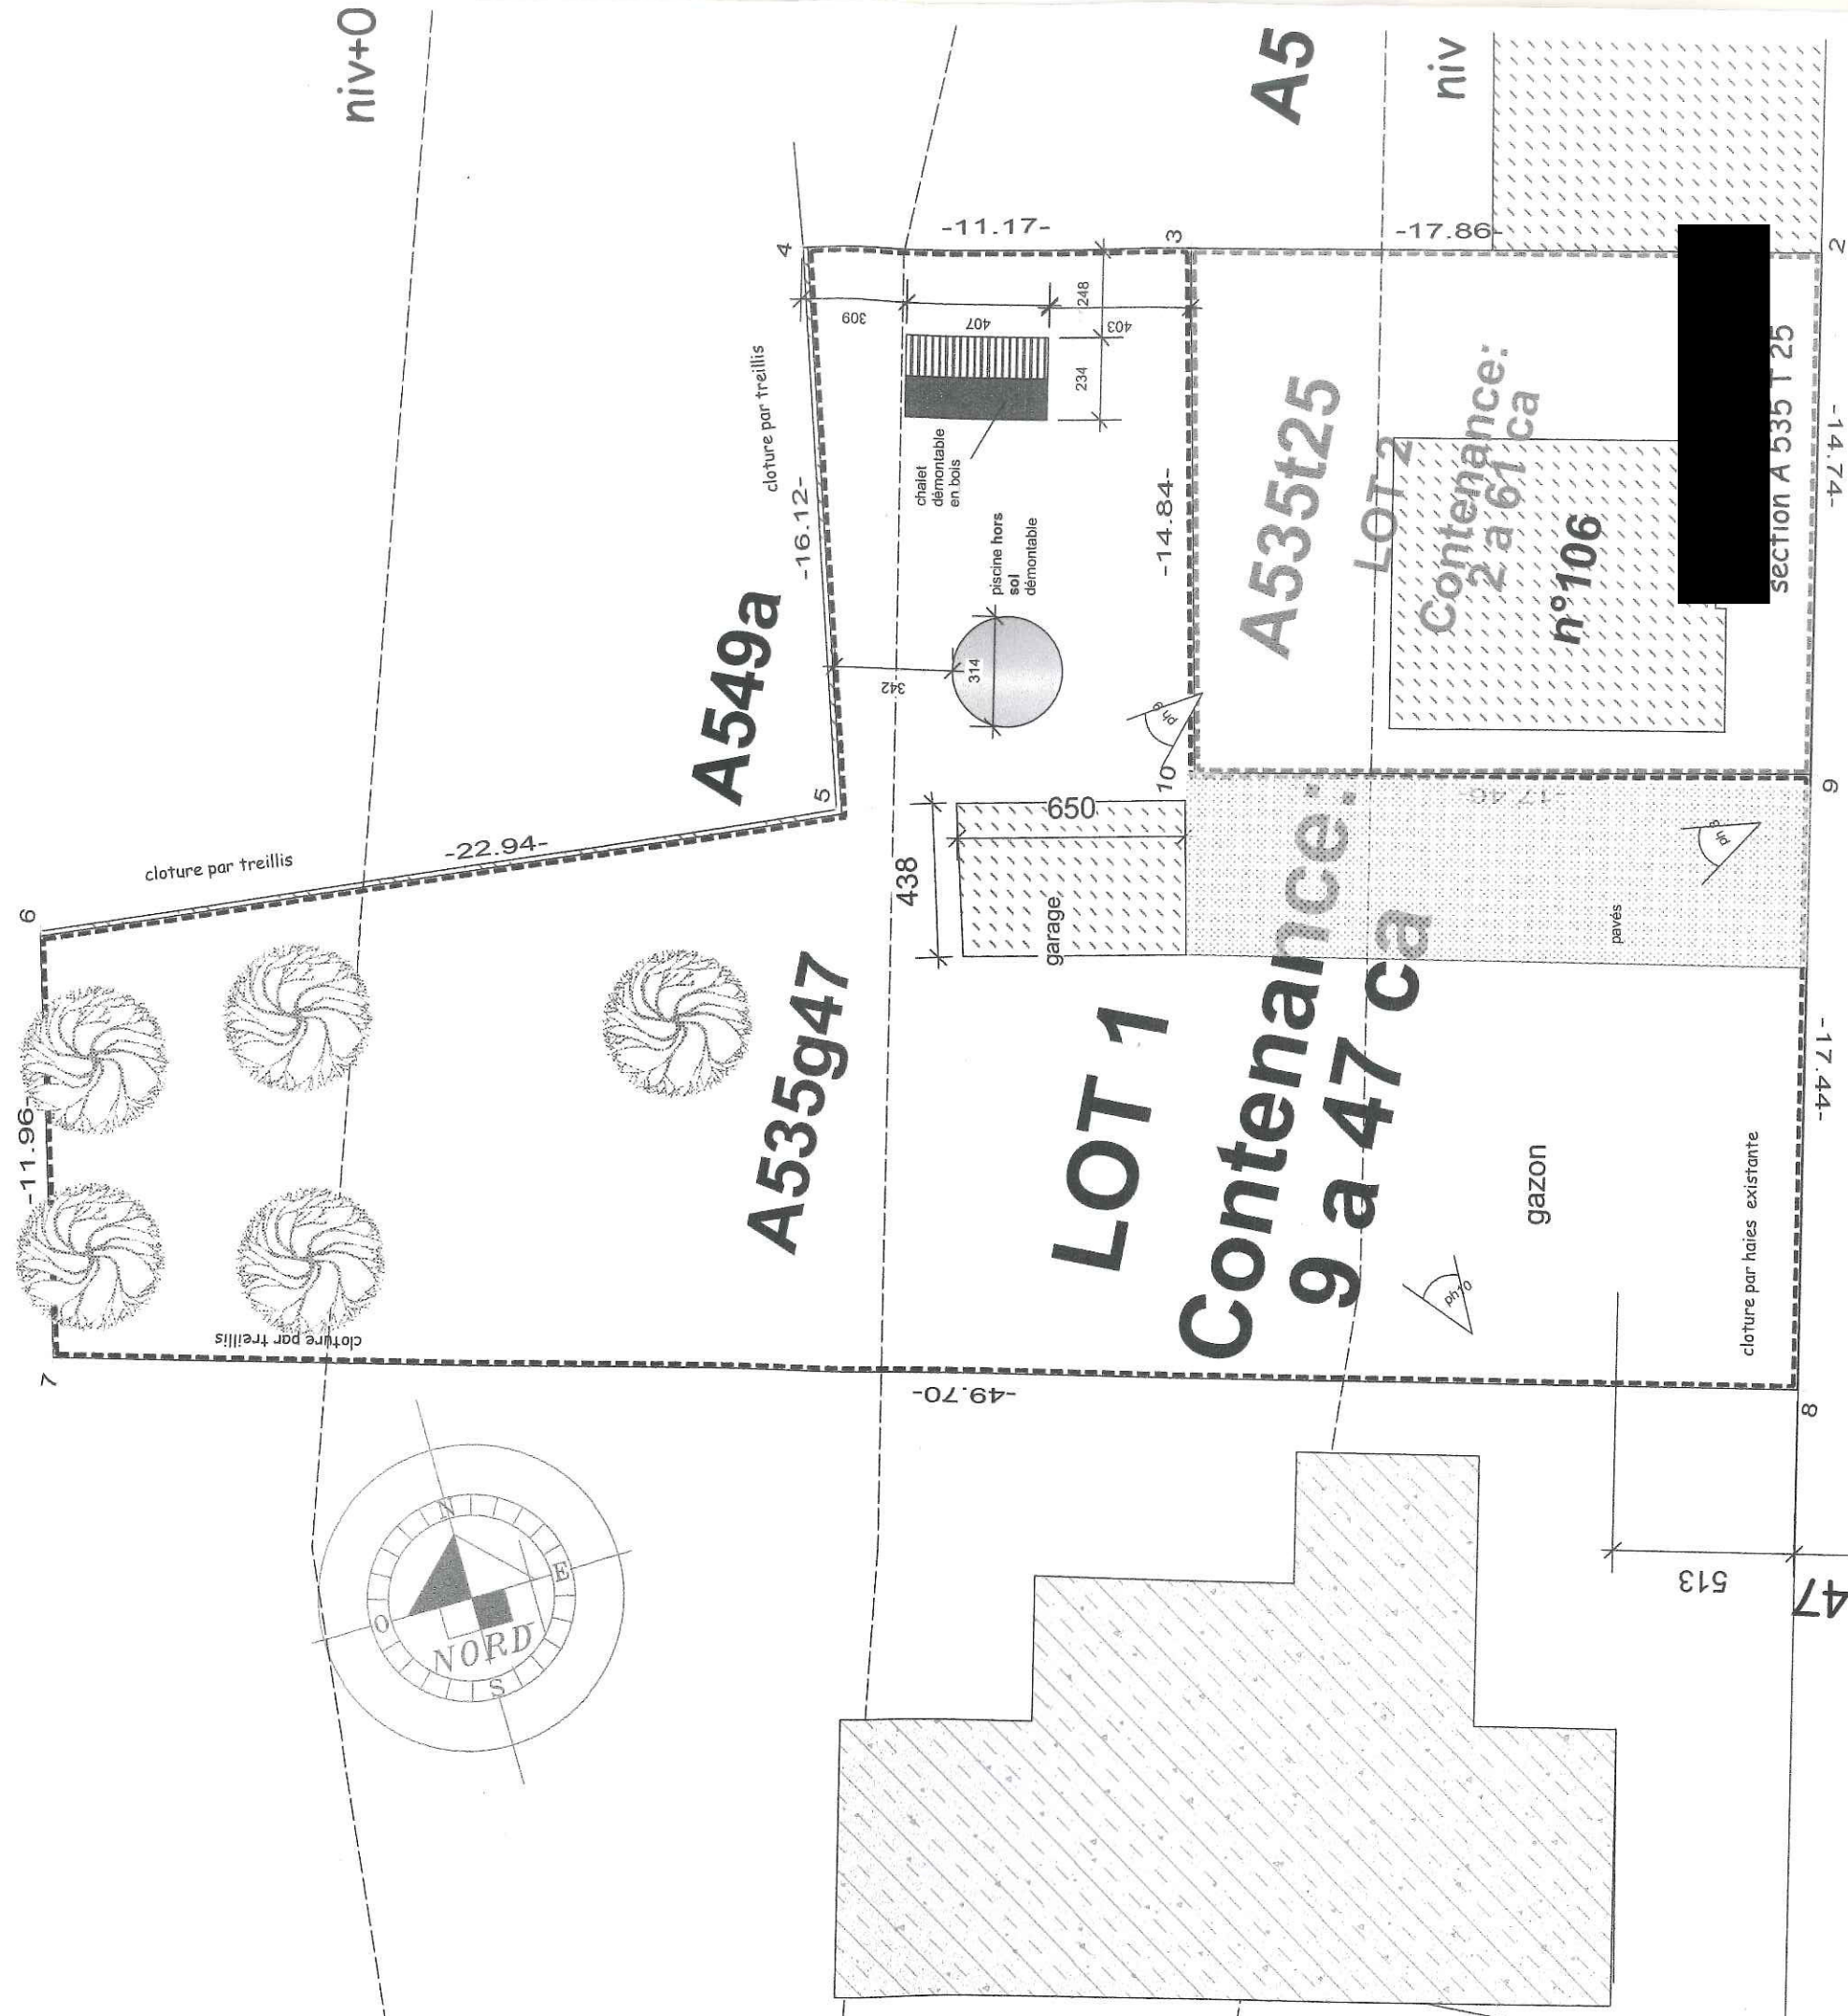

Rue du Vélodrome



axe de la voirie

route communale
équipée eau gaz élec

situation existante implantation

échelle 1/200


page 2

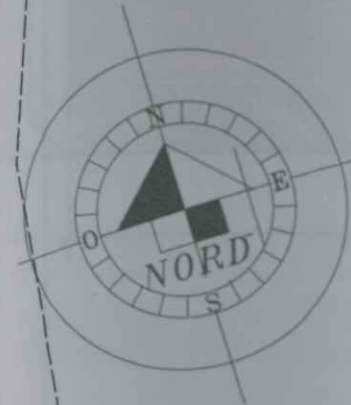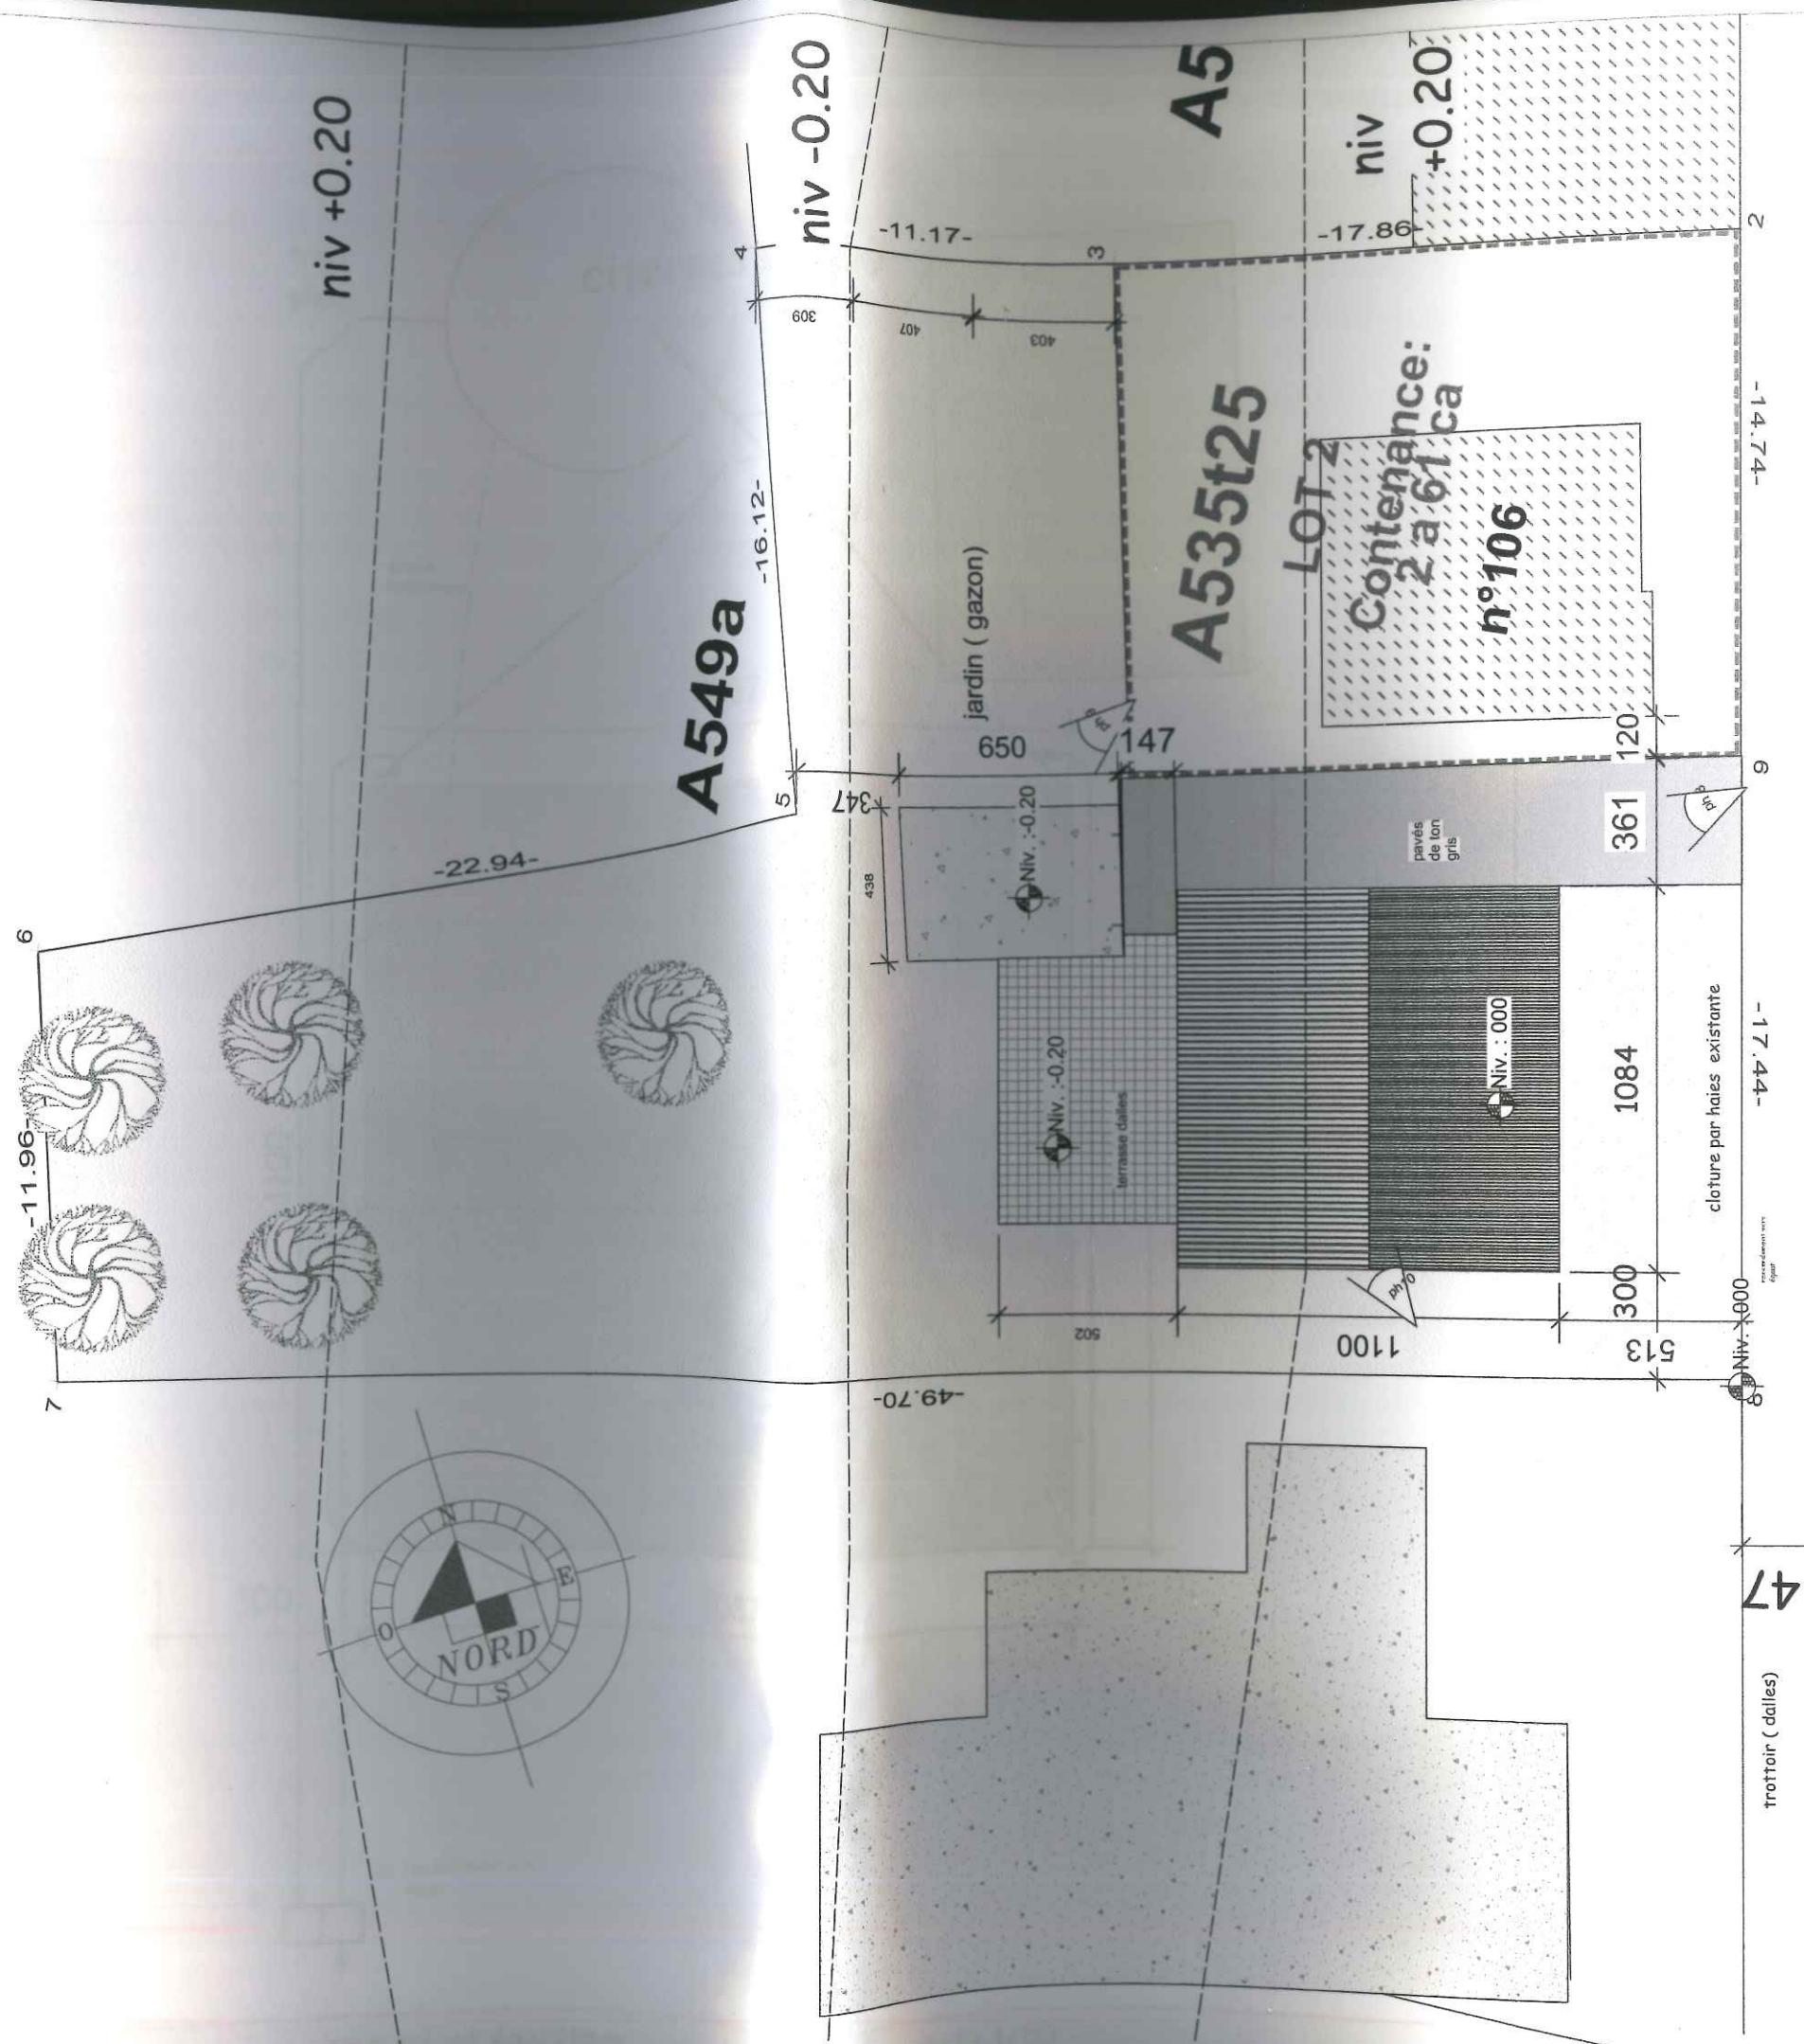



Rue du Vélodrome


axe de la voirie

route communale
équipée eau gaz elec

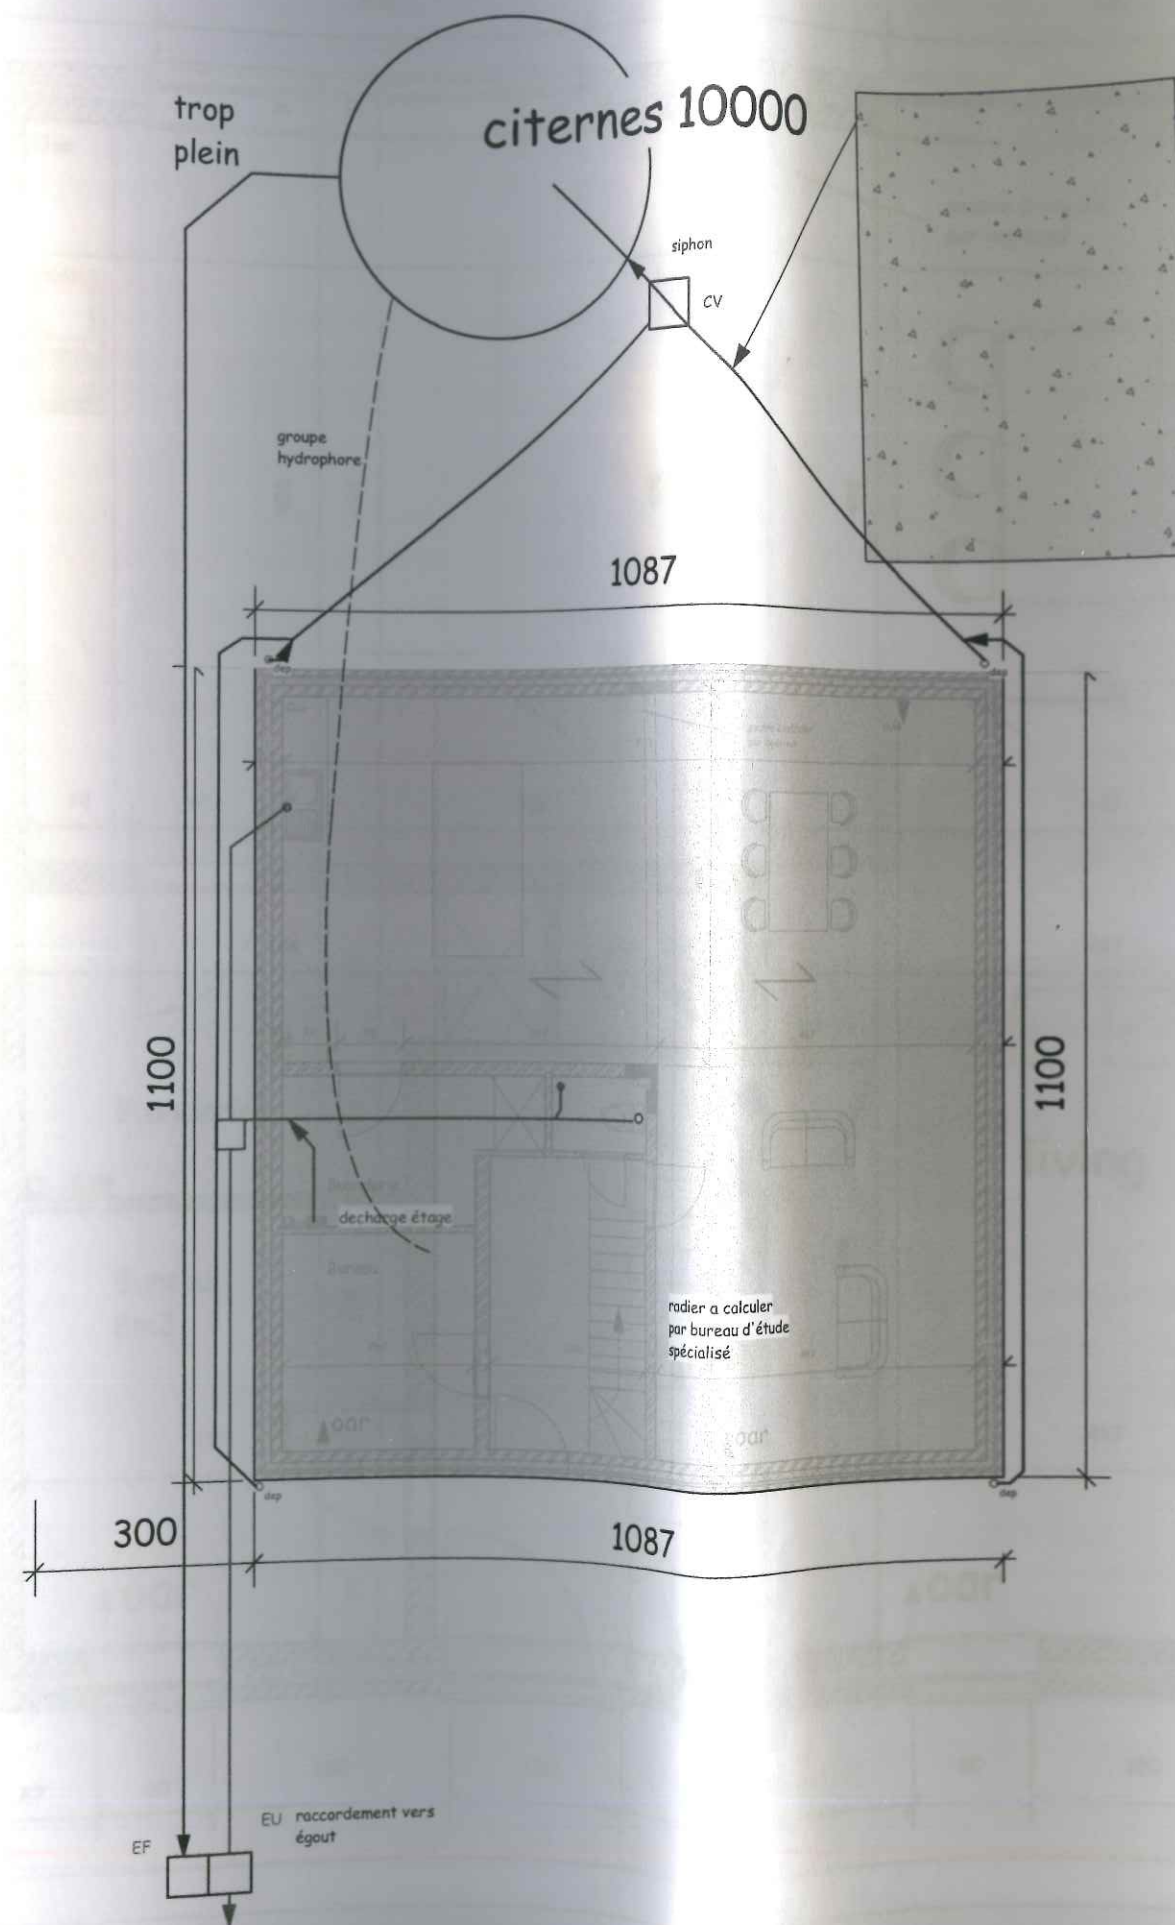

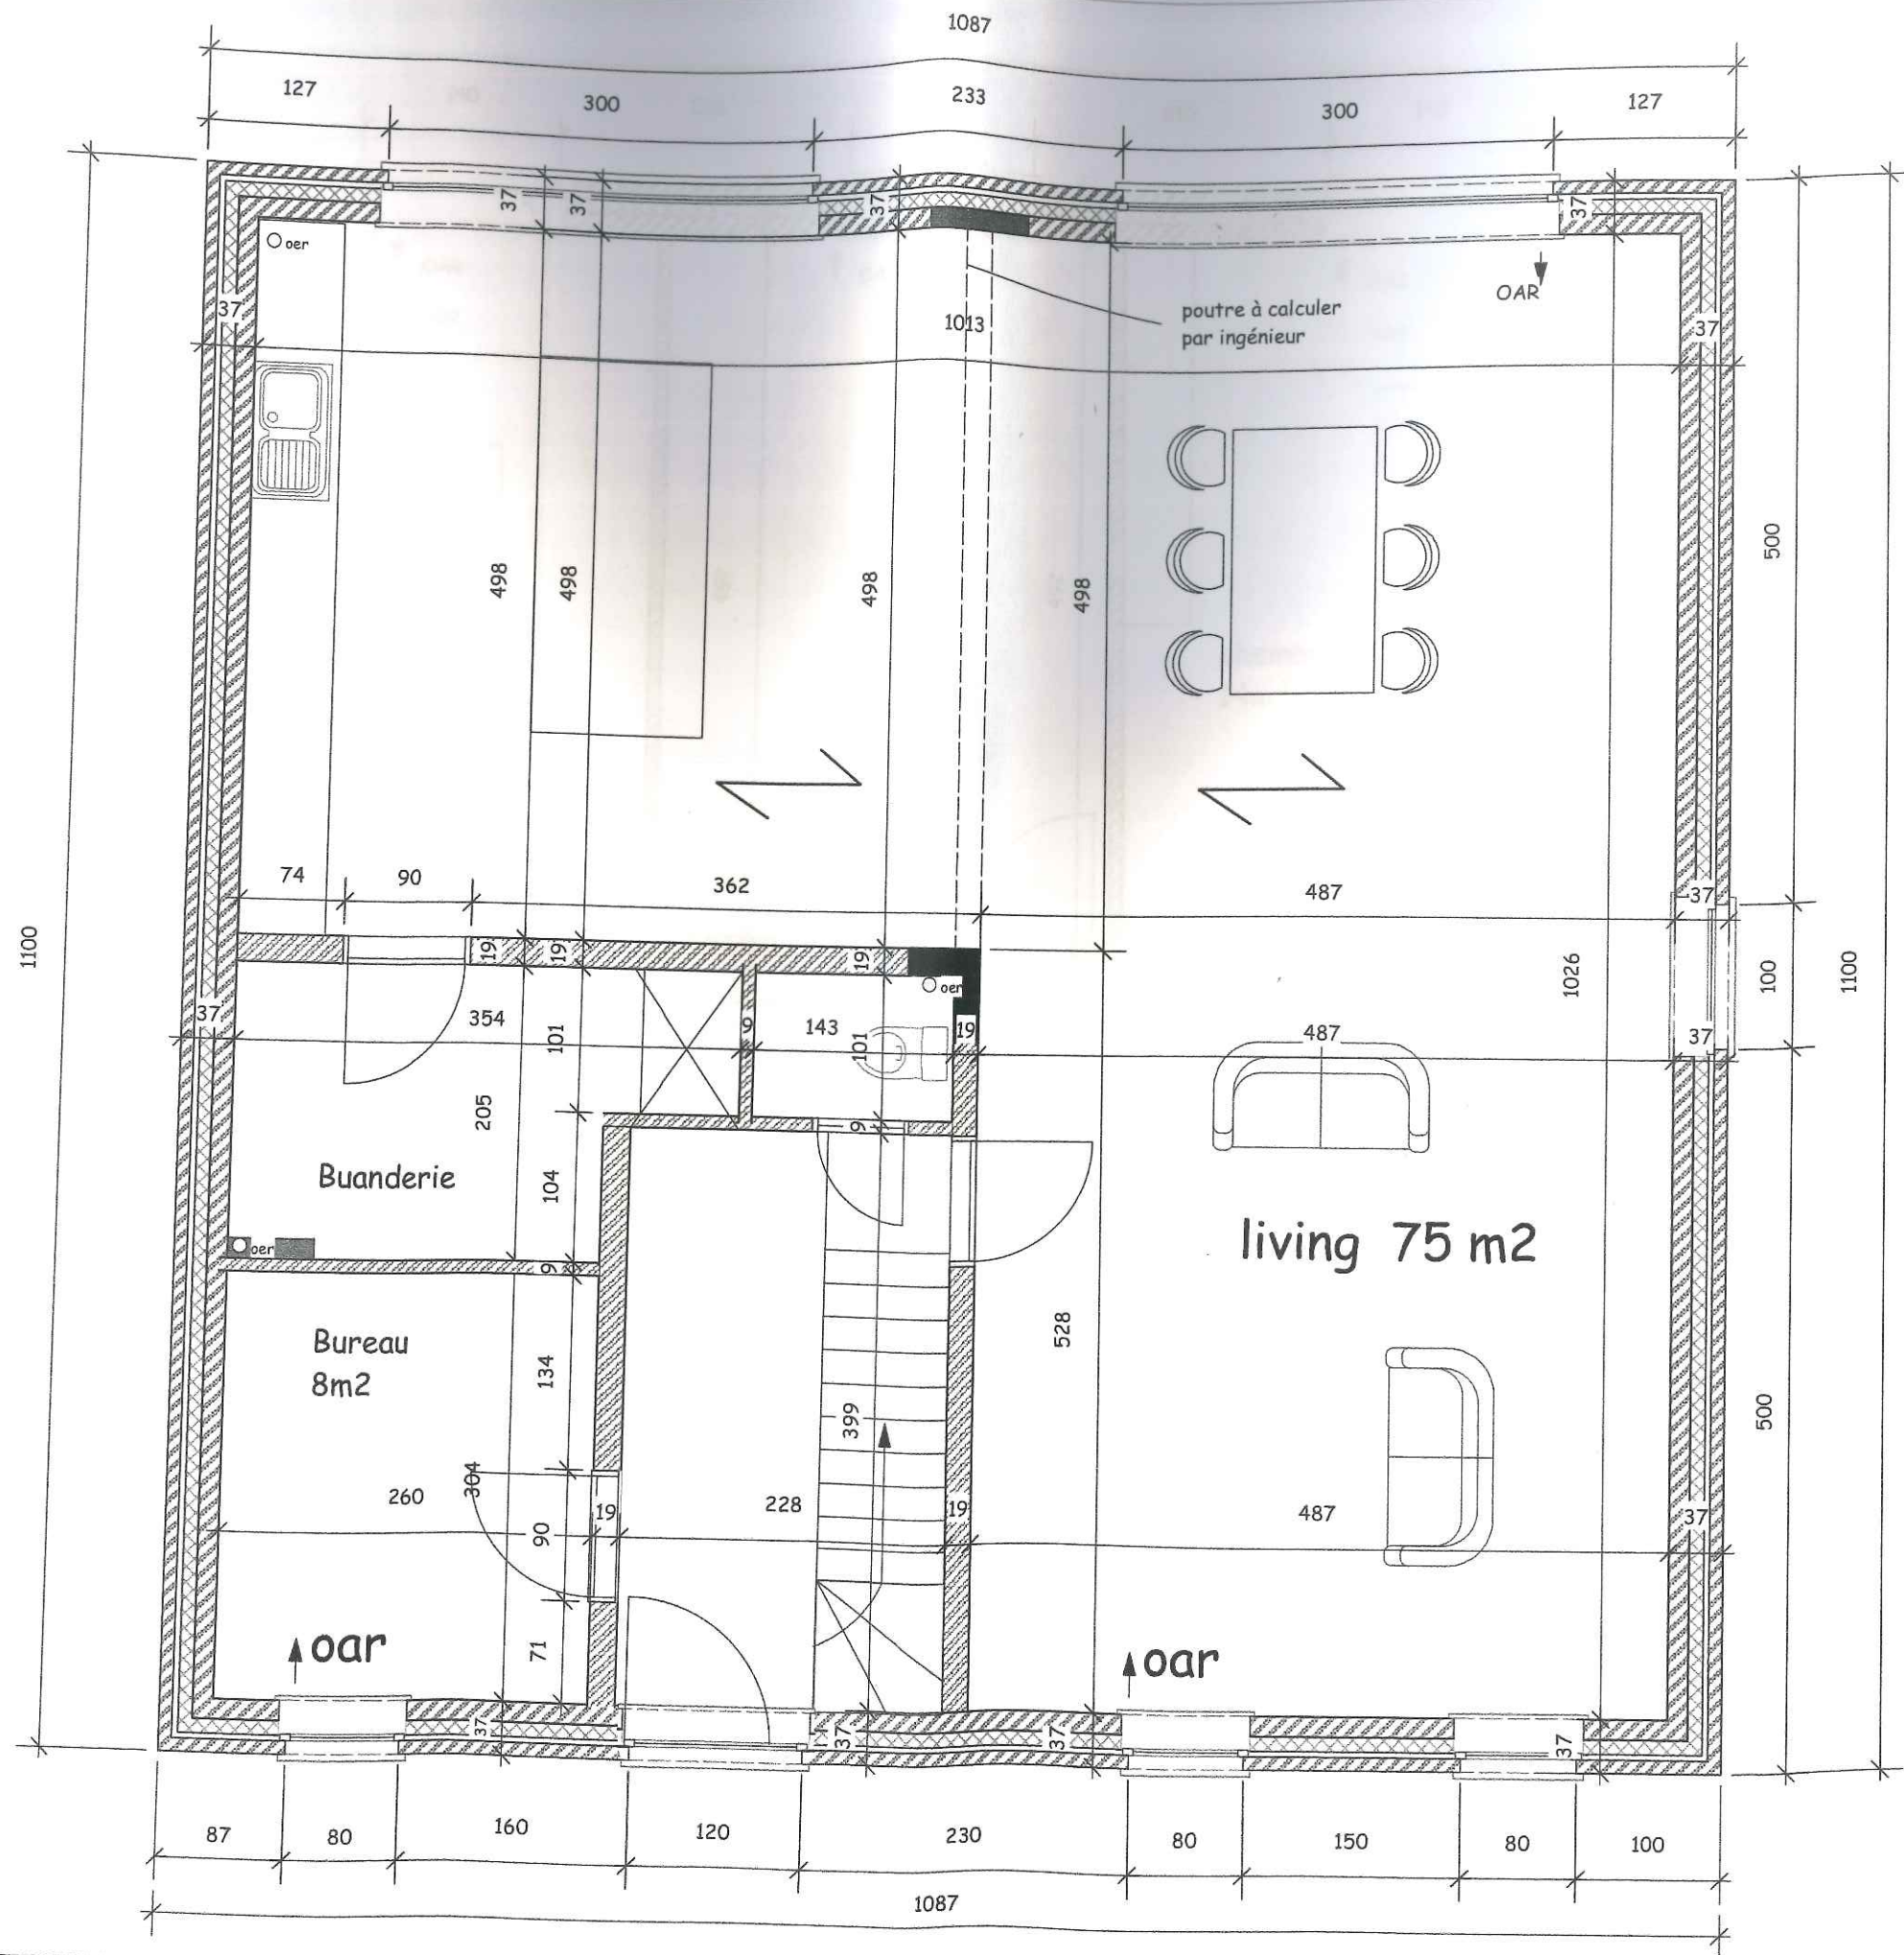


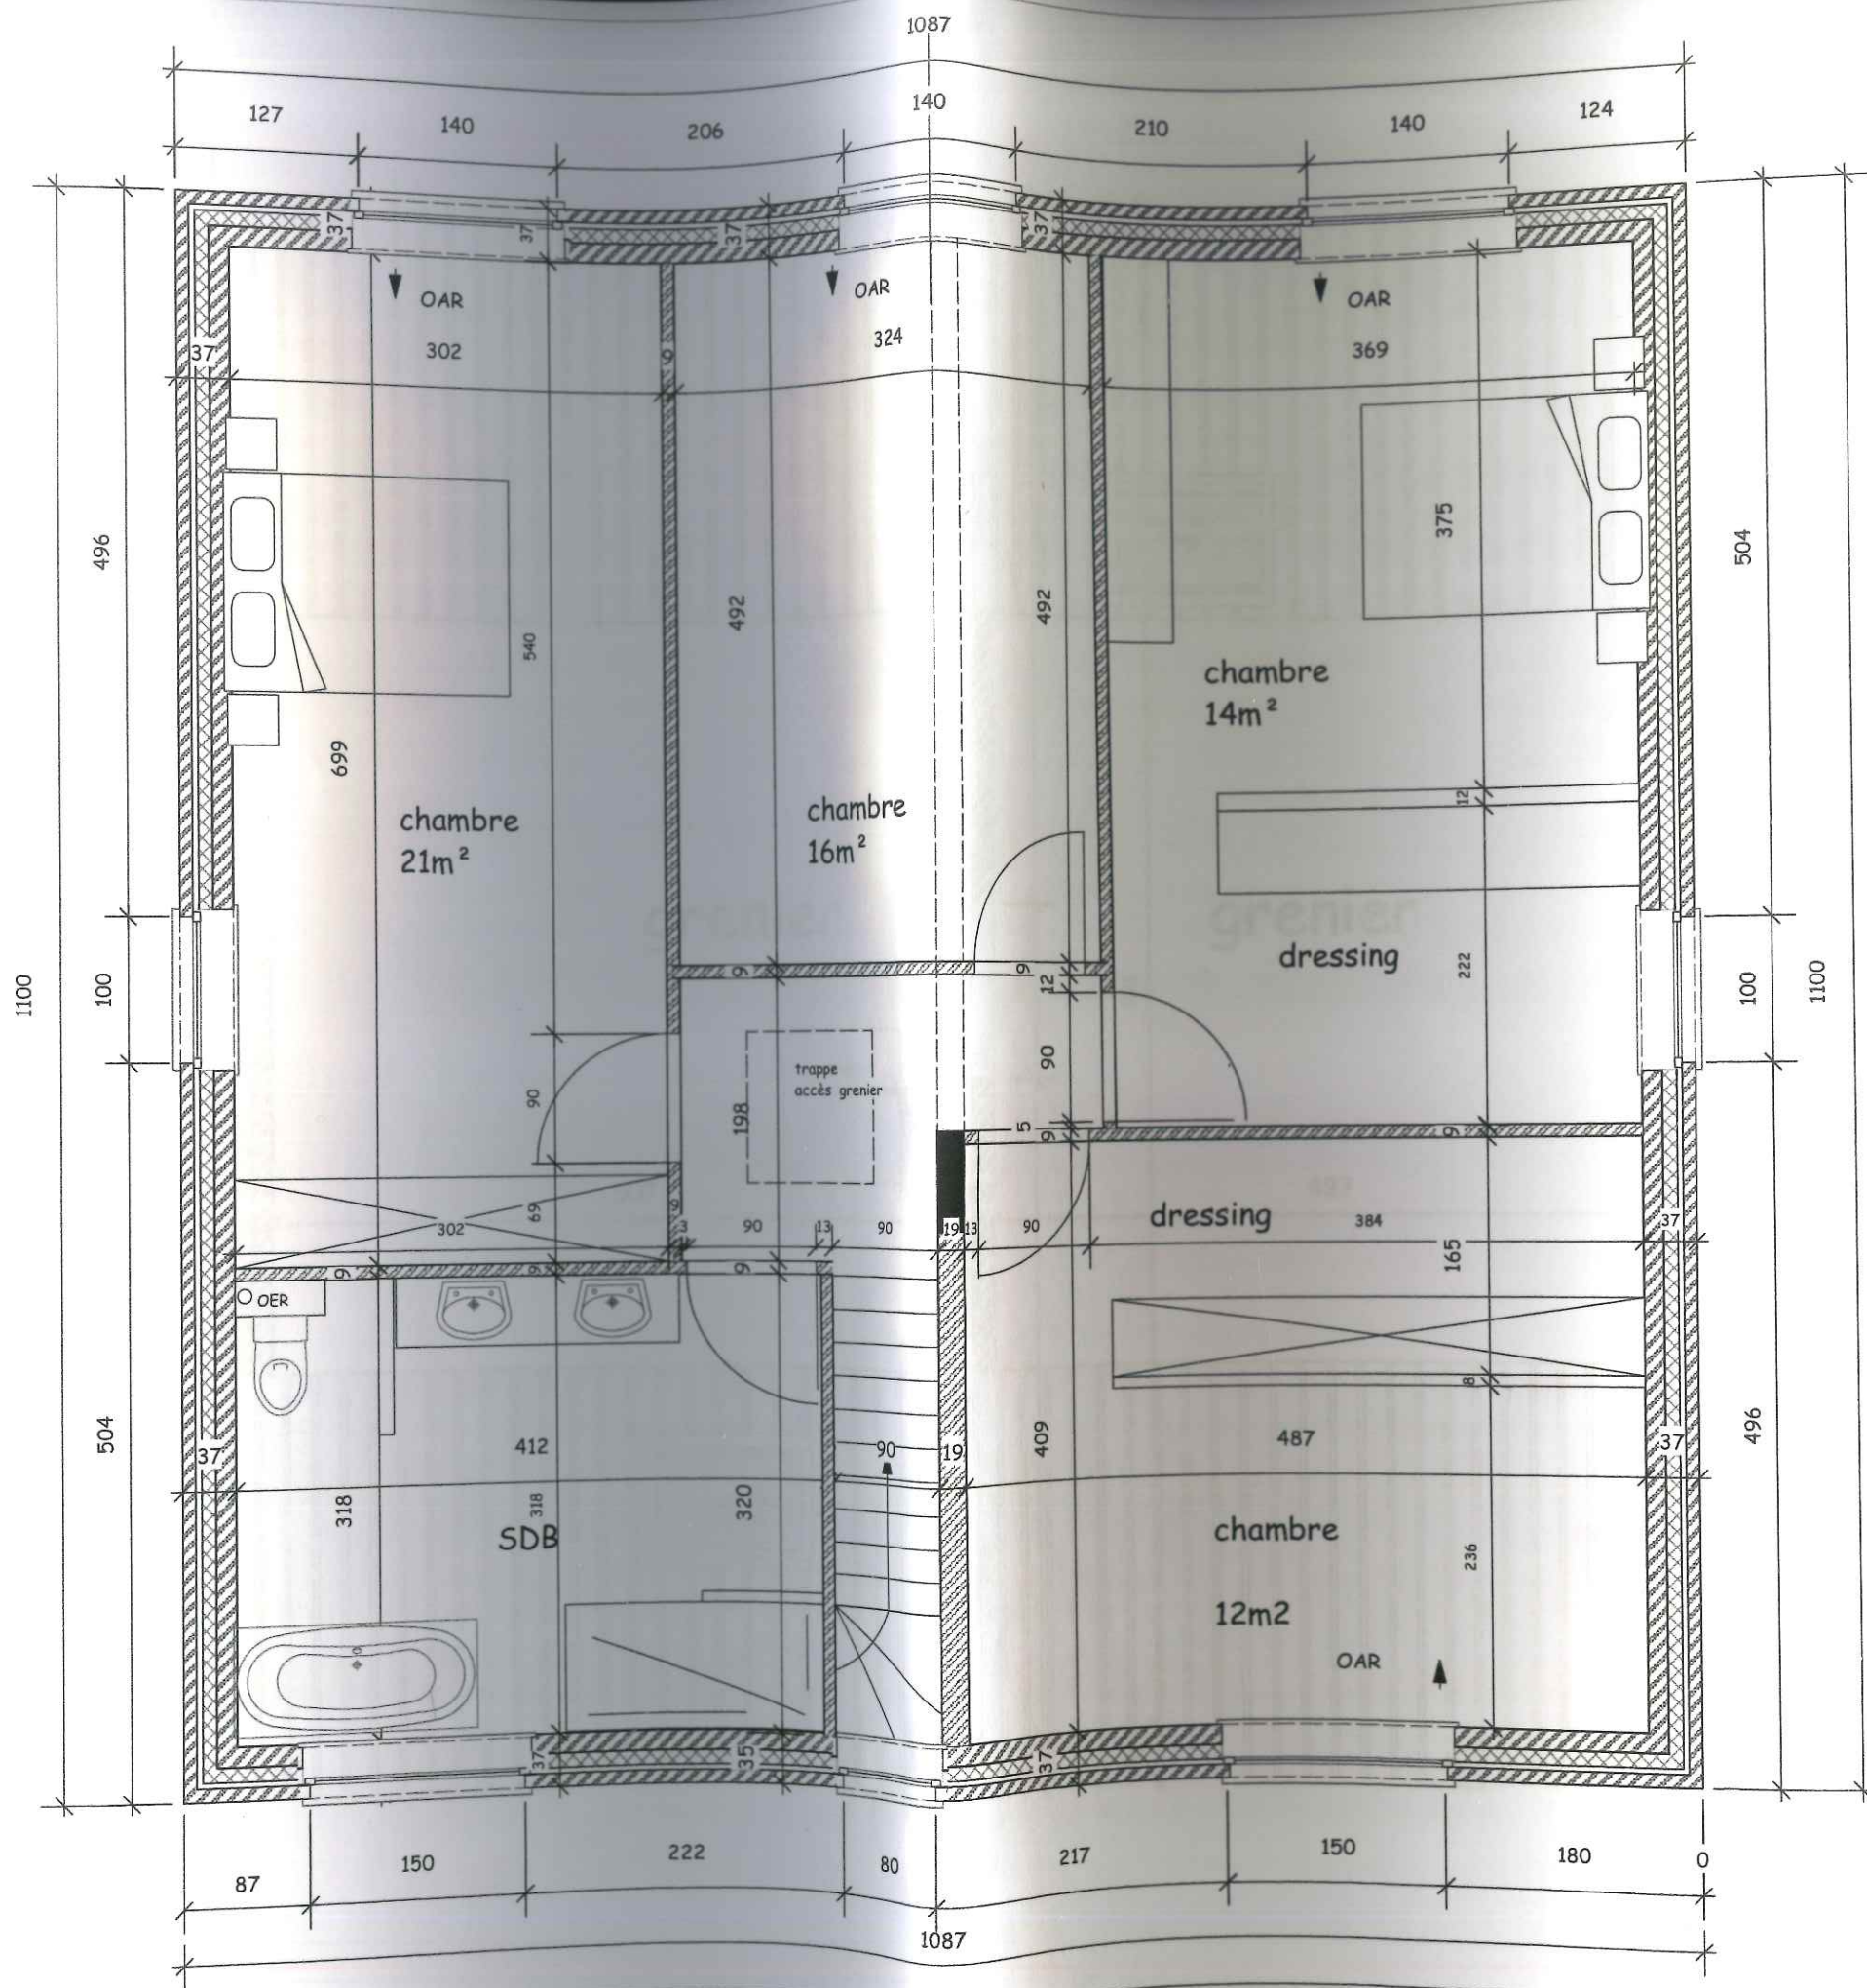

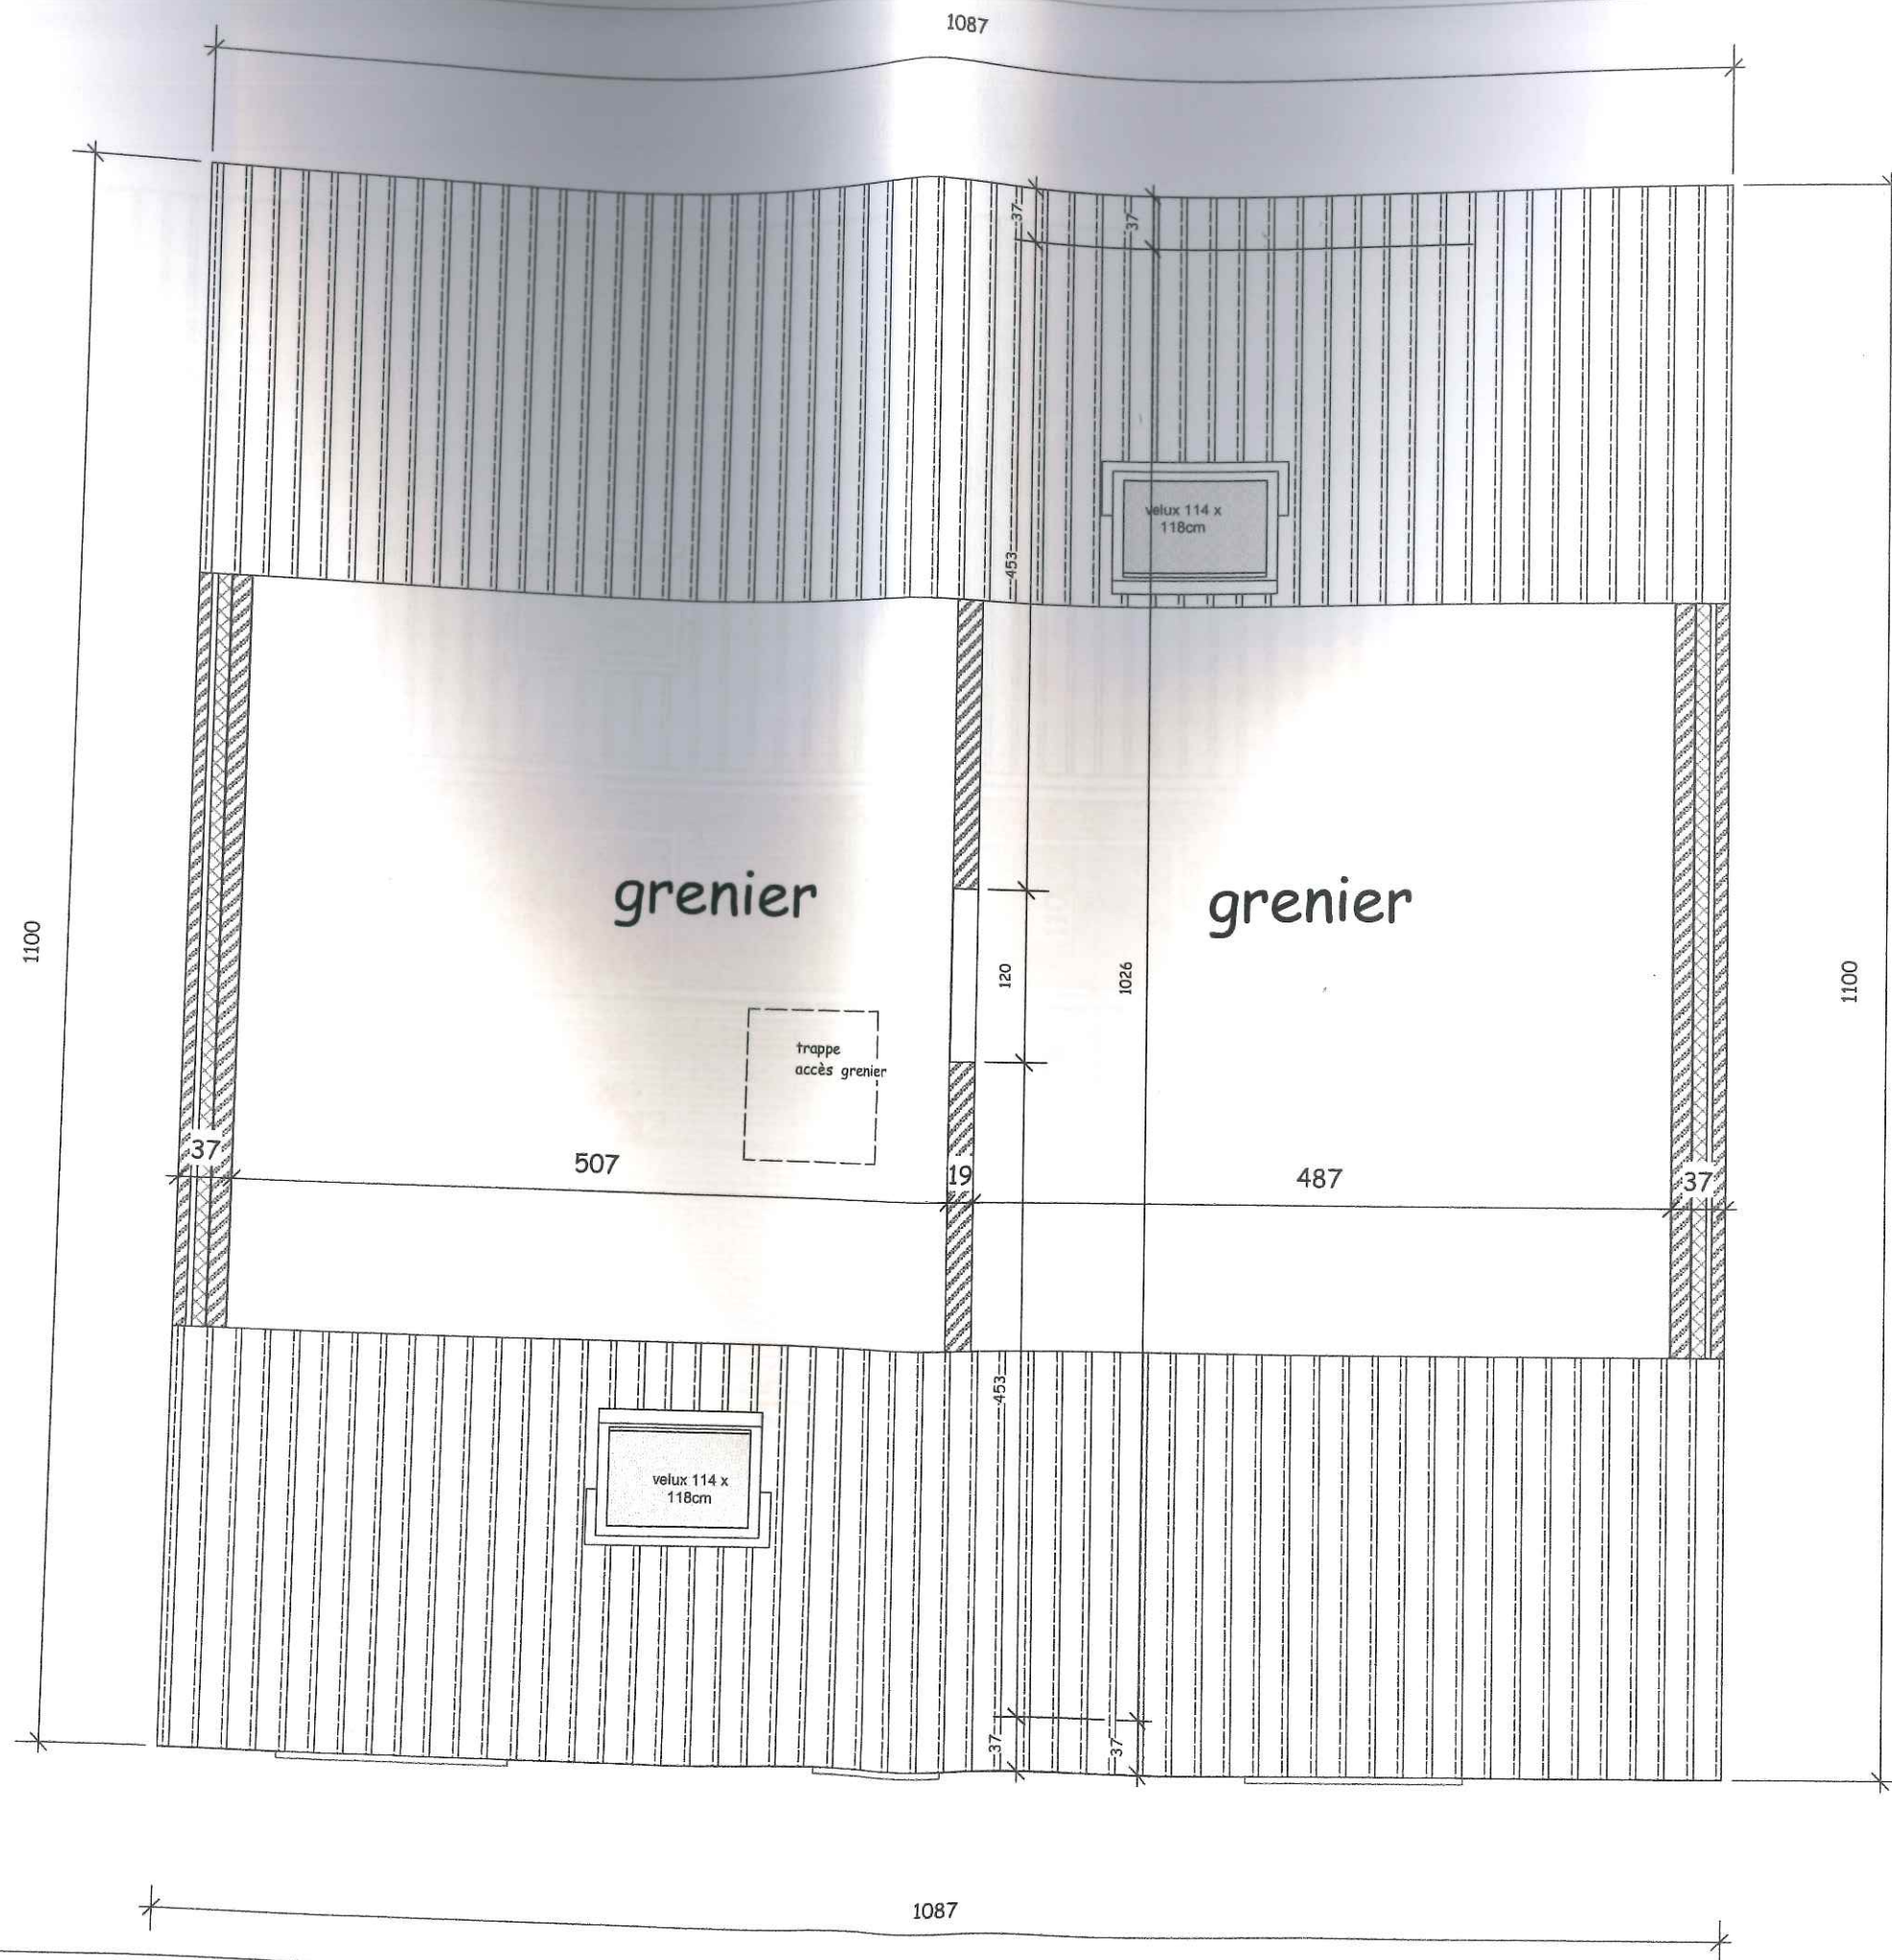

935

554

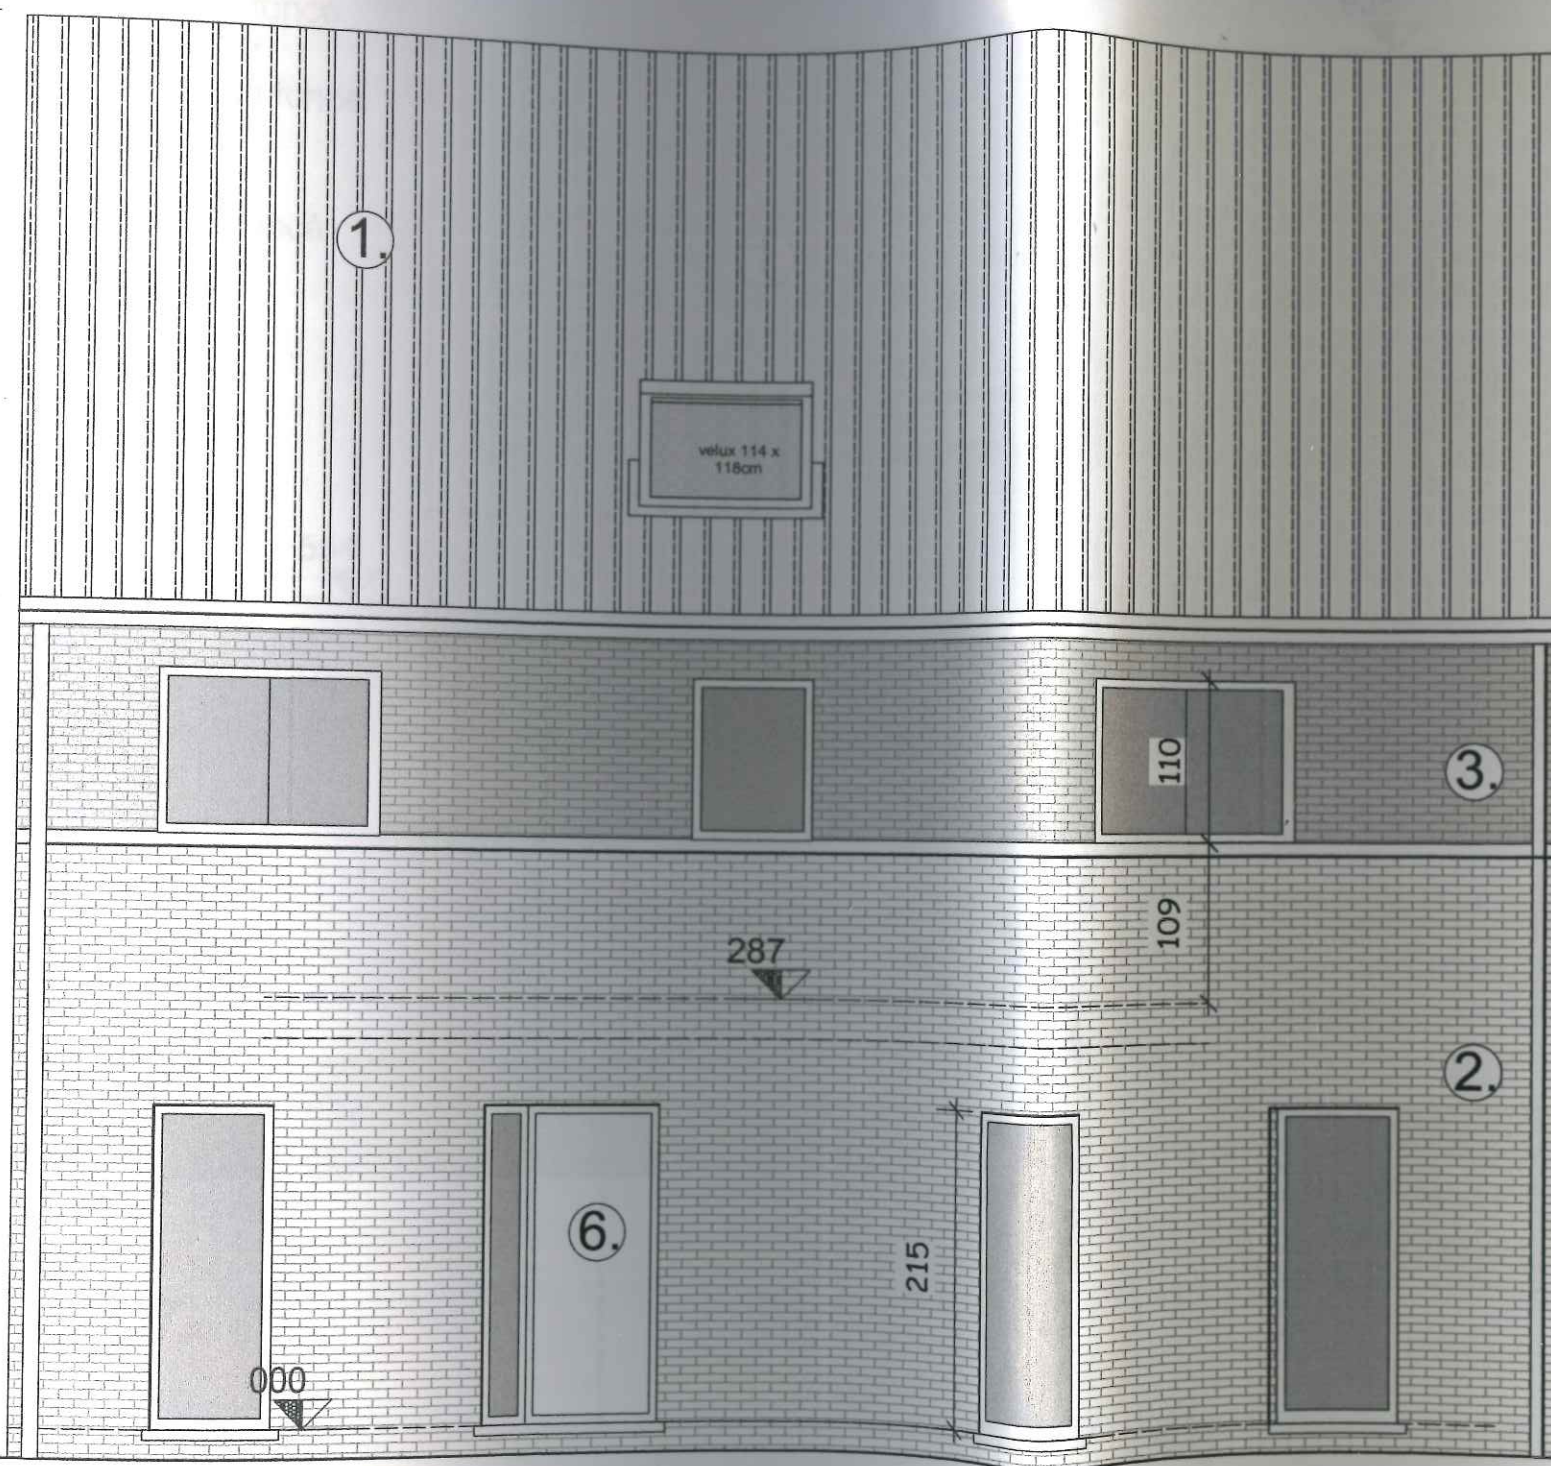

LEGENDE DES MATERIAUX:

1. Couverture en tuiles de ton noir foncé
2. Parement en brique de brun clair
3. Parement en briques de ton brun foncé
4. Seuils et motif en pierre bleue
5. DEP et gouttières en zinc
6. Menuiserie en PVC de ton gris foncé

profil terrain naturel


+245

-0.20

LEGENDE DES MATERIAUX:

1. Couverture en tuiles de ton noir foncé
2. Parement en brique de brun clair
3. Parement en briques de ton brun foncé
4. Seuils et motif en pierre bleue
5. DEP et gouttières en zinc
6. Menuiserie en PVC de ton gris foncé
7. Murs avec plaque de béton
8. Porte métallique
9. couverture en tole de ton gris

limite de propriété

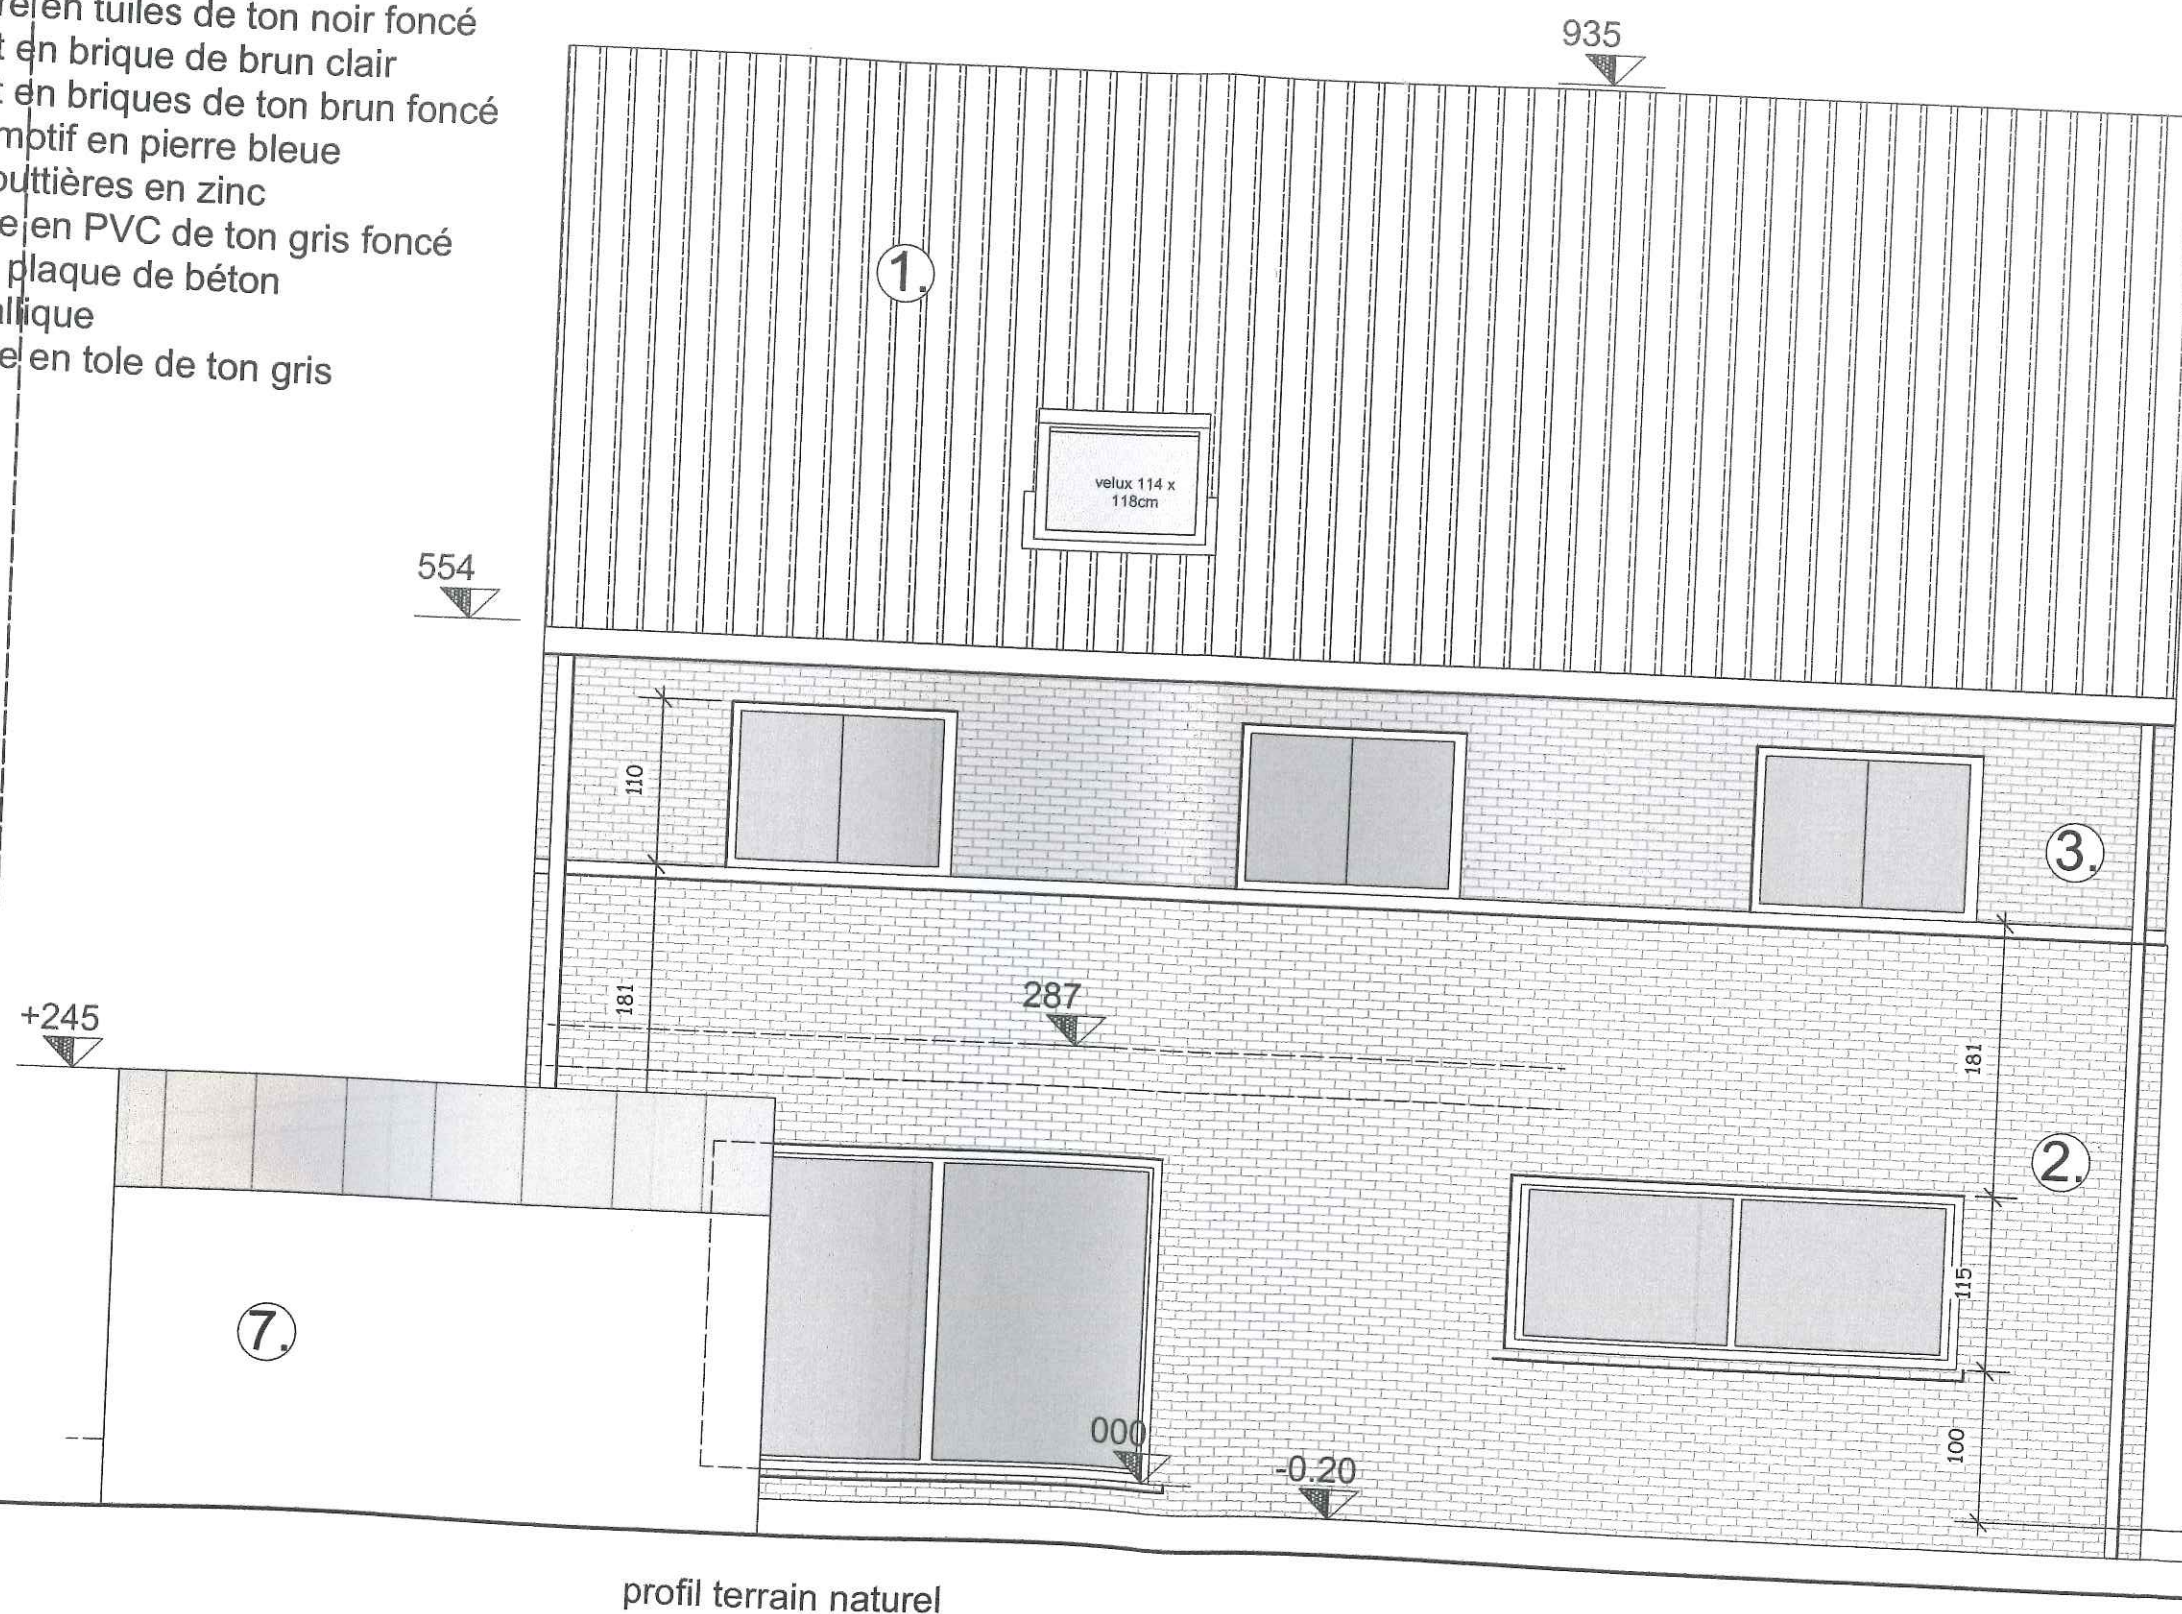



situation projetée

Façade

LEGENDE DES MATERIAUX:


1. Couverture en tuiles de ton noir foncé
2. Parement en brique de brun clair
3. Parement en briques de ton brun foncé
4. Seuils et motif en pierre bleue
5. DEP et gouttières en zinc
6. Menuiserie en PVC de ton gris foncé
7. Murs avec plaque de béton
8. Porte métallique
9. couverture en tole de ton gris

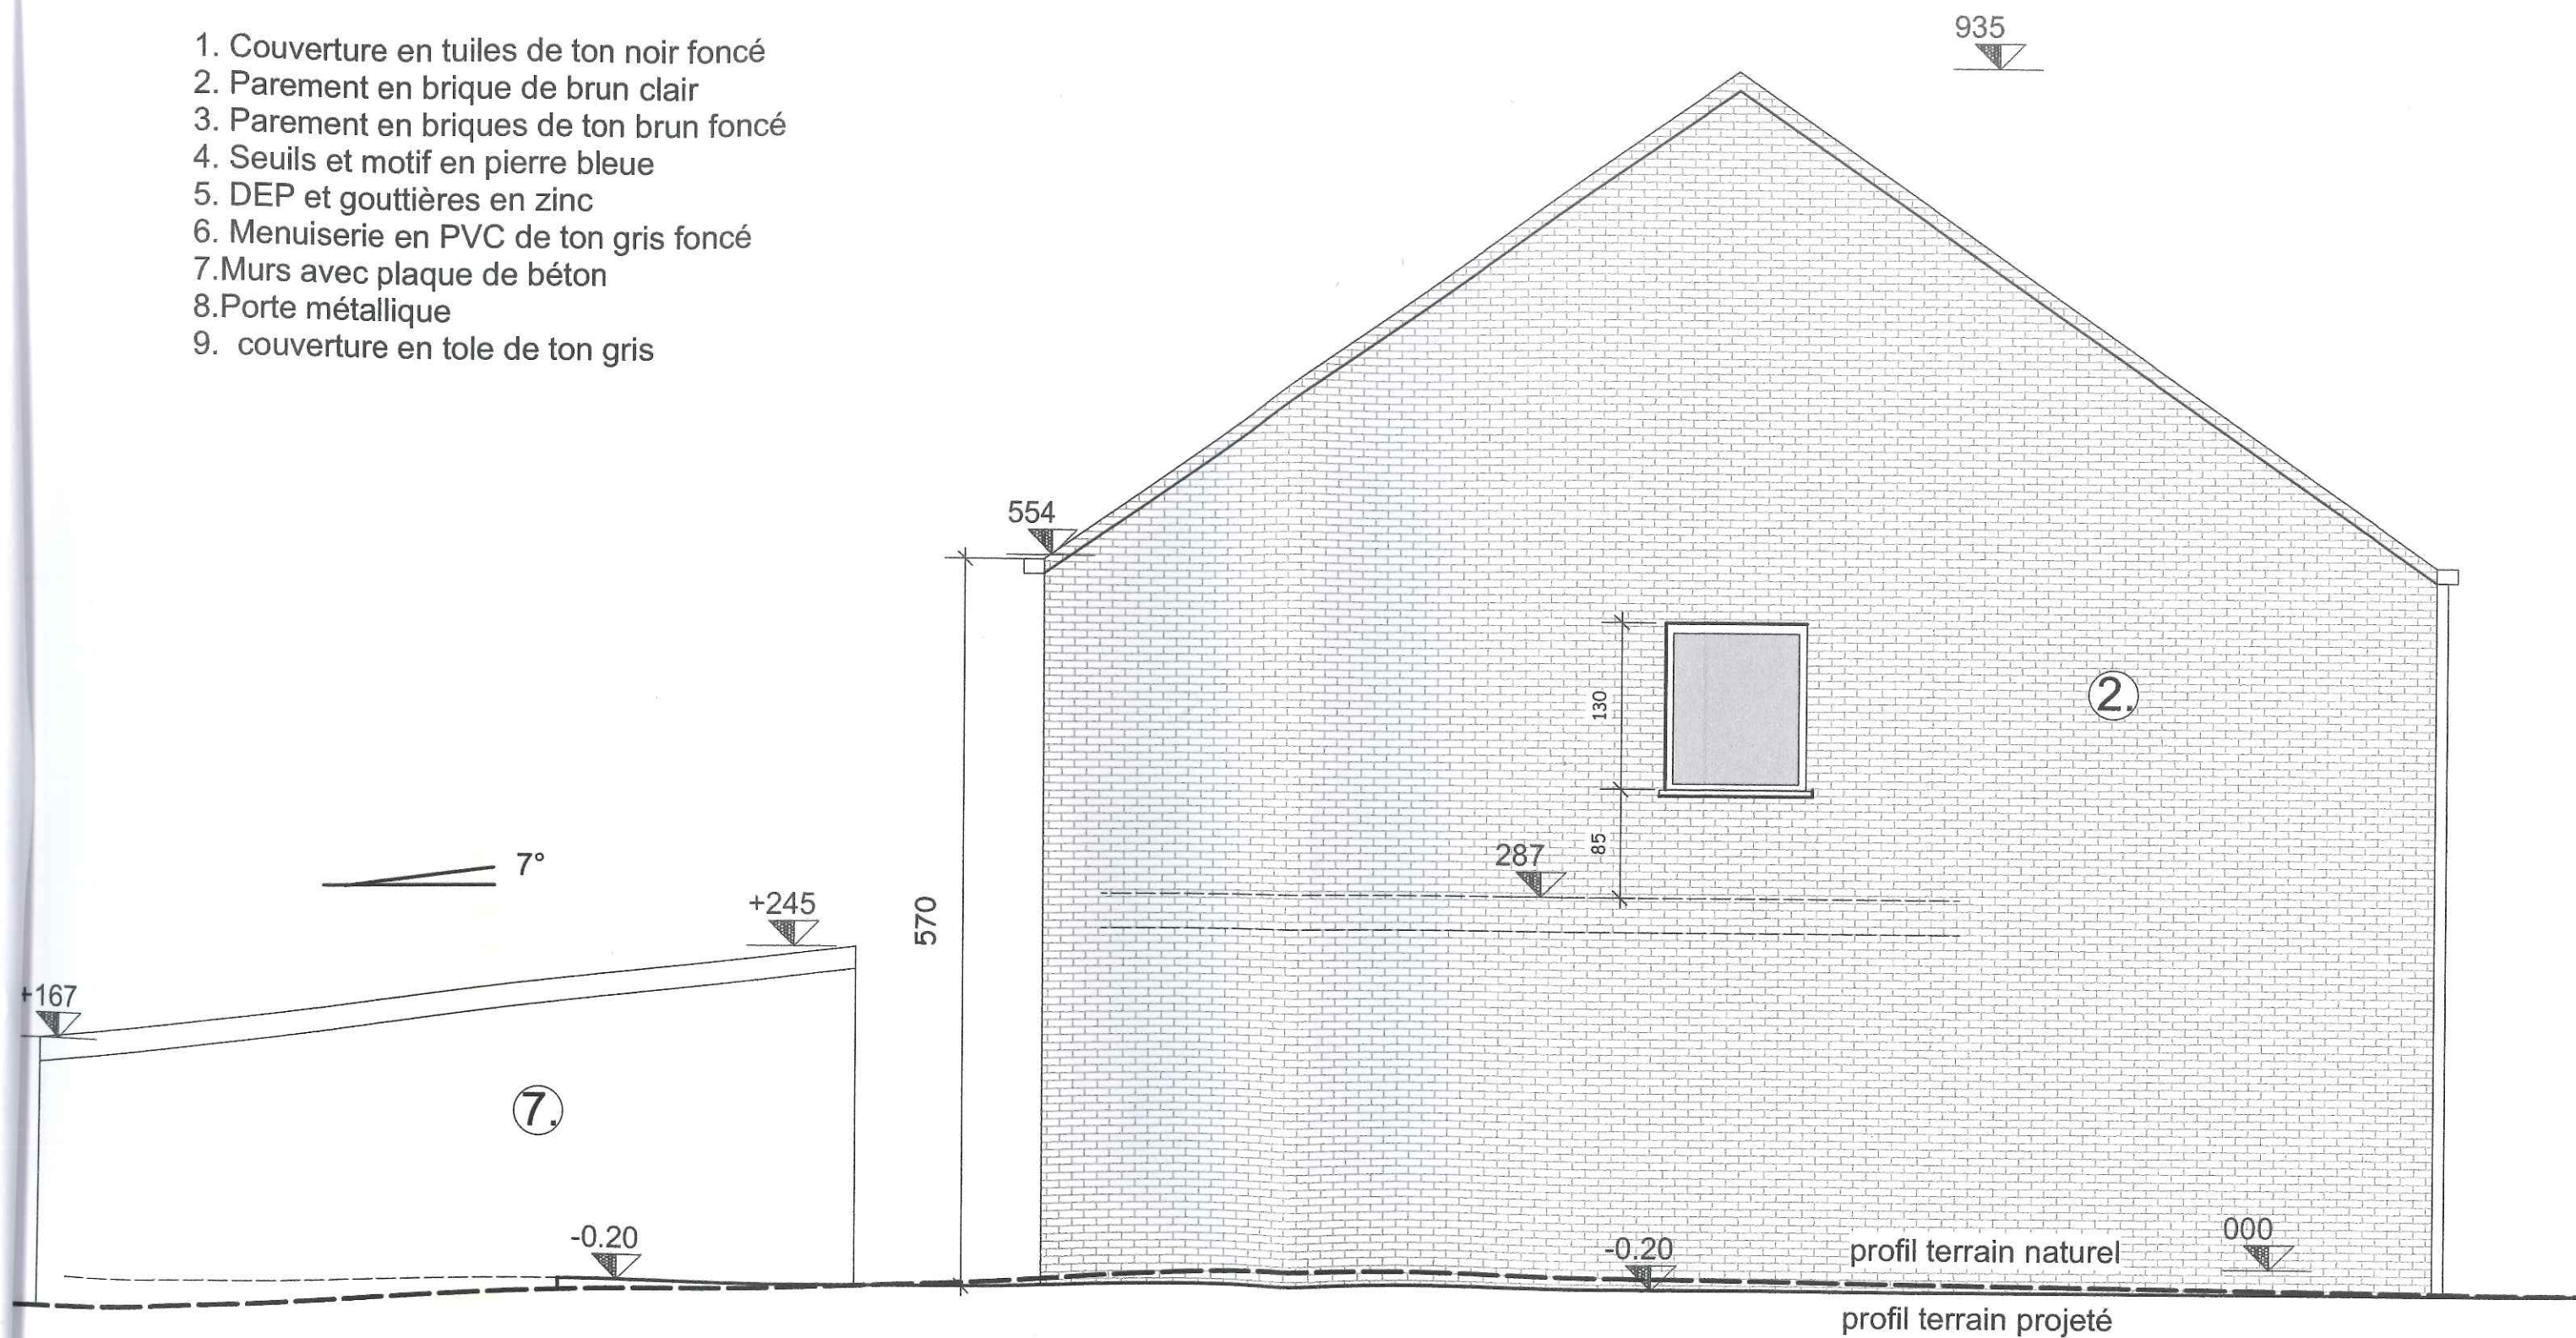

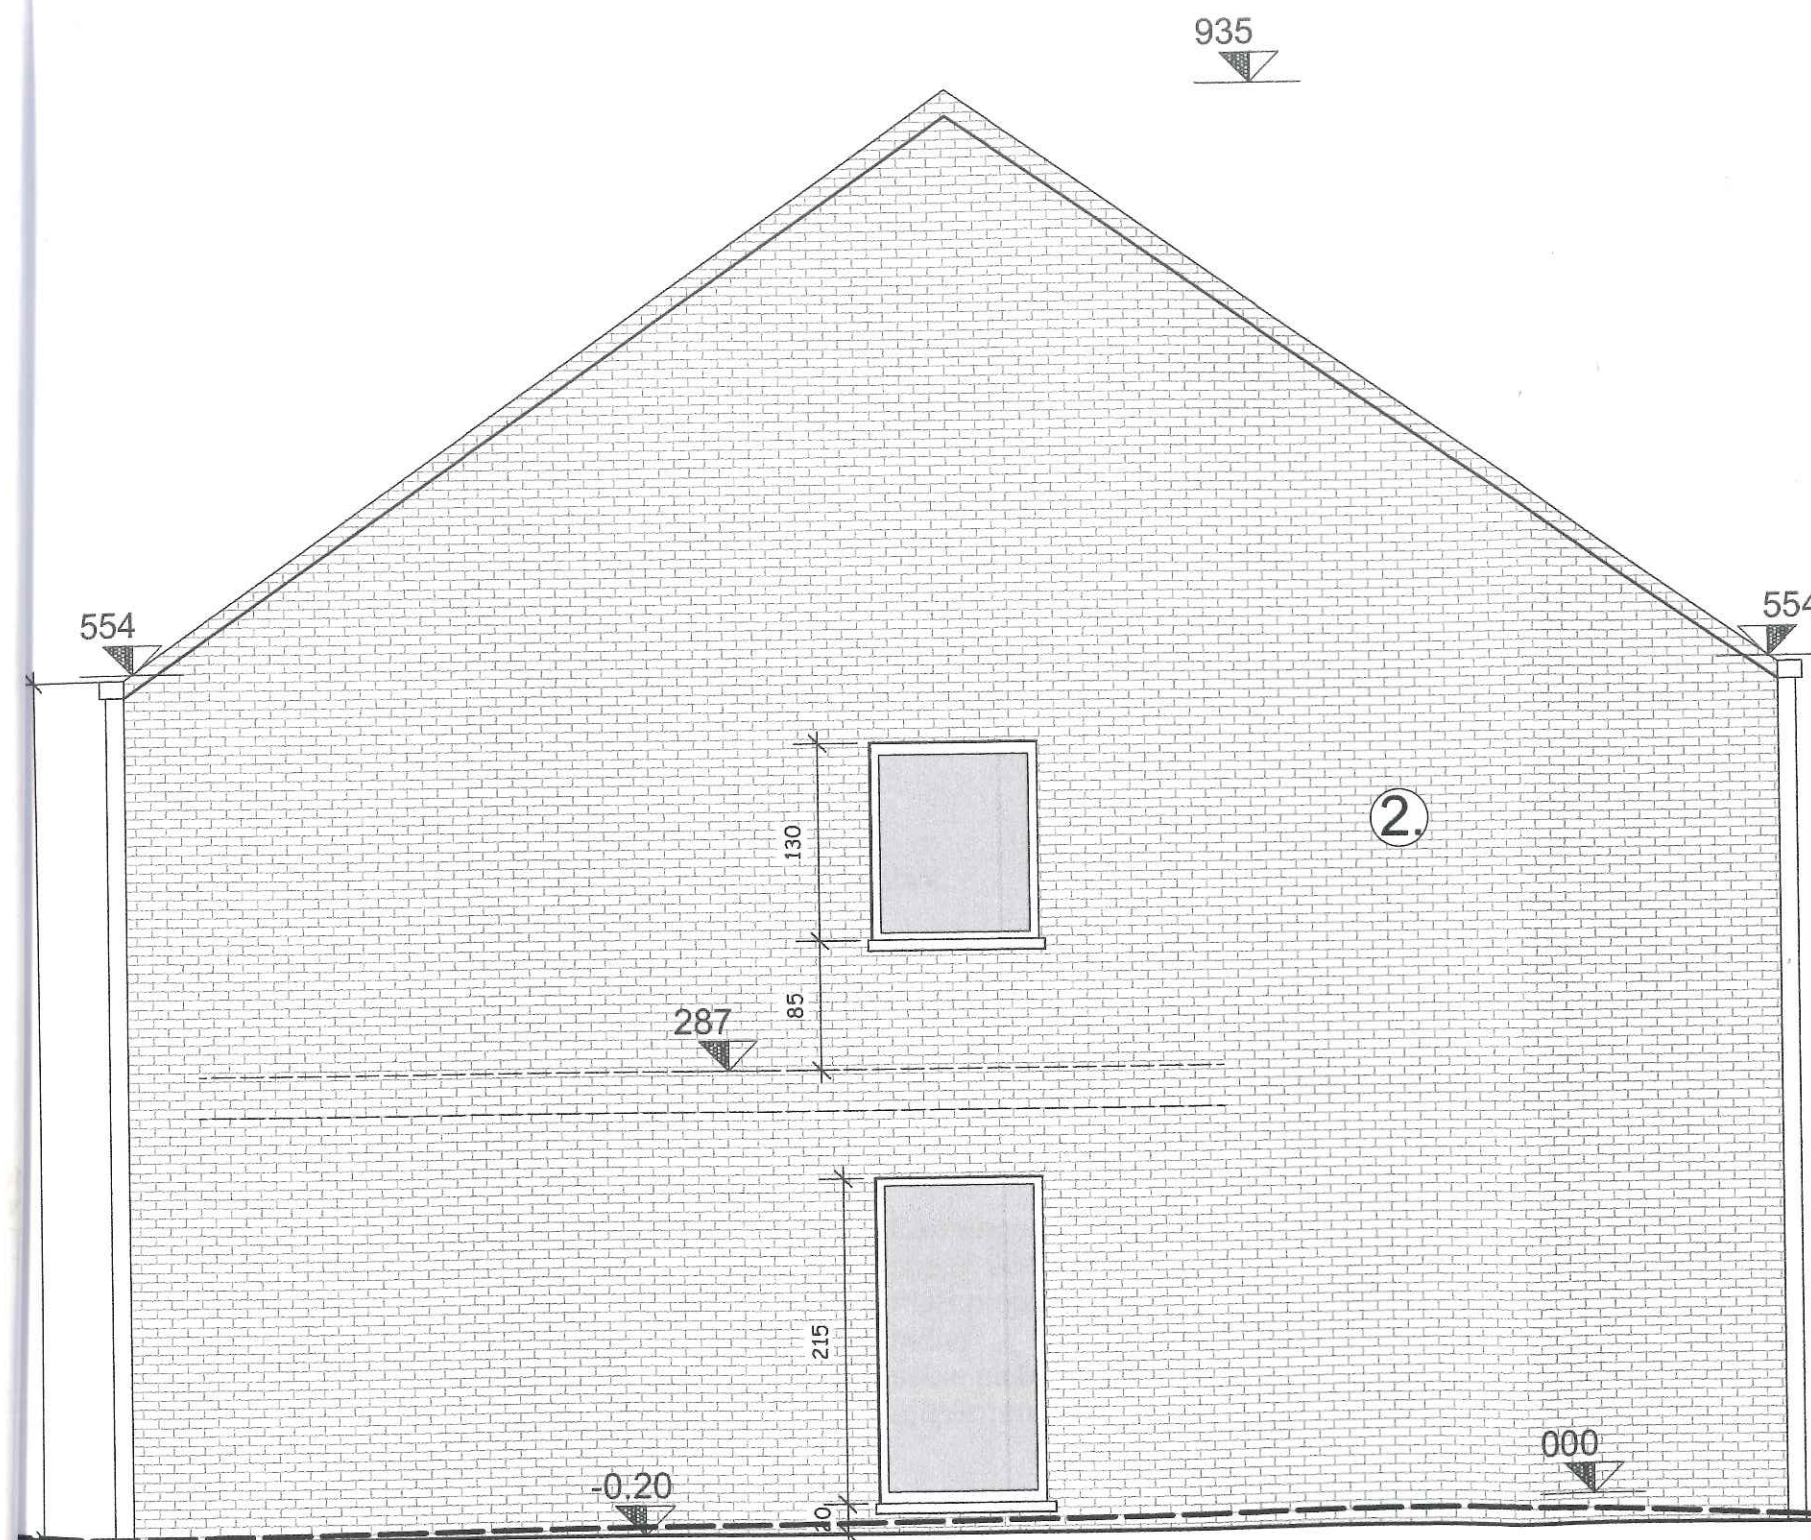


LEGENDE DES MATERIAUX:

1. Couverture en tuiles de ton noir foncé
2. Parement en brique de brun clair
3. Parement en briques de ton brun foncé
4. Seuls et motif en pierre bleue
5. DEP et gouttières en zinc
6. Menuiserie en PVC de ton gris foncé

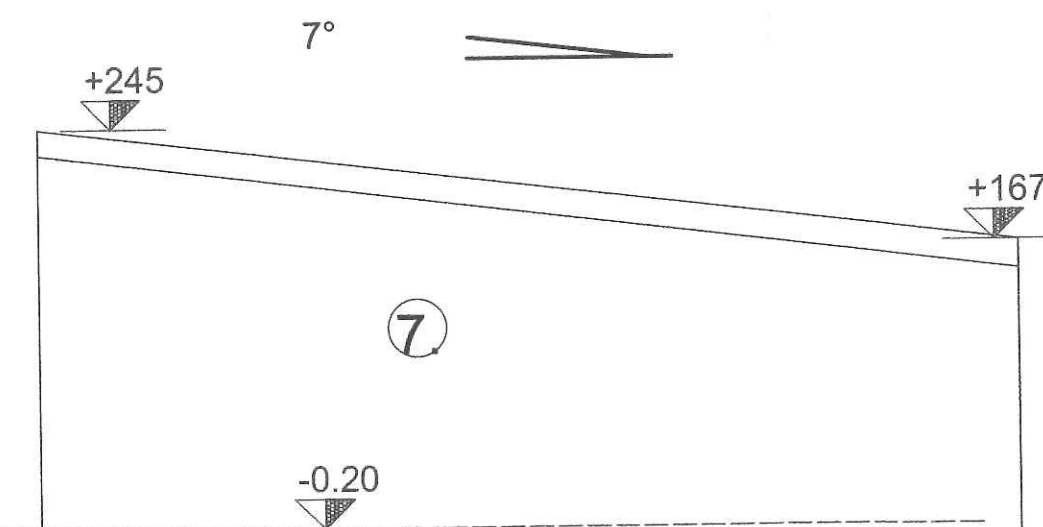


profil terrain naturel

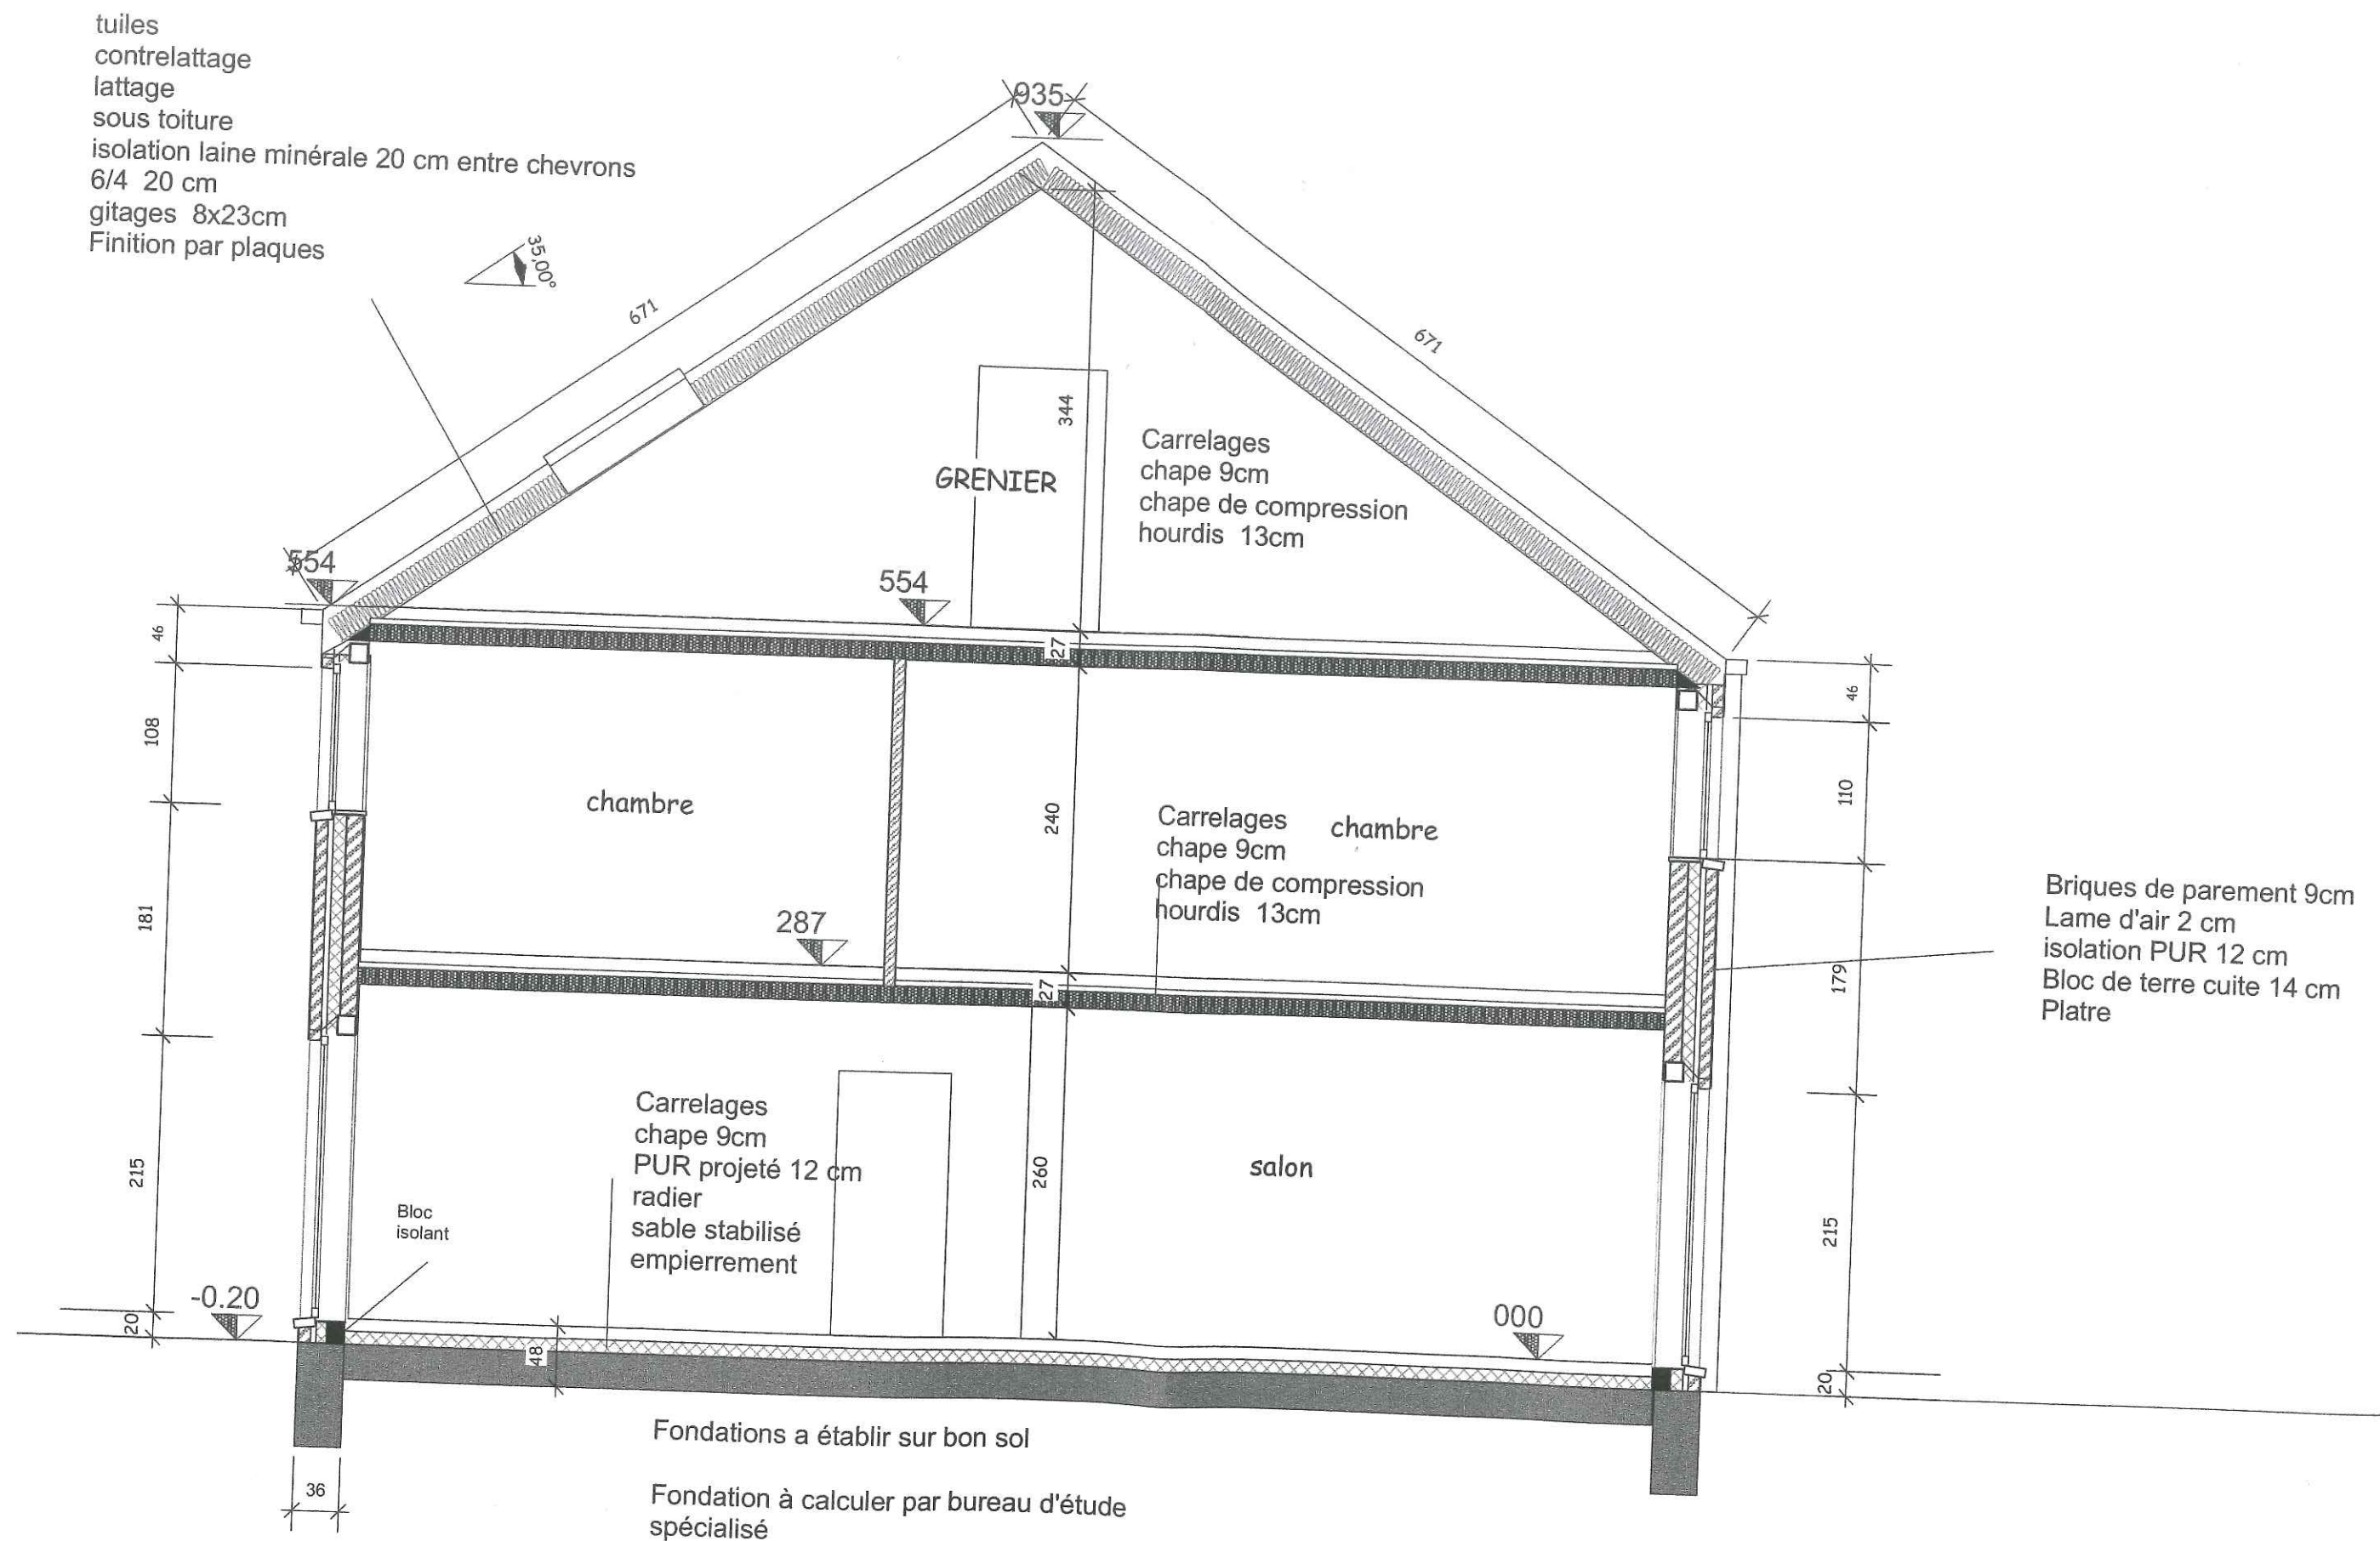


situation projetée

coupe

echelle 1/50

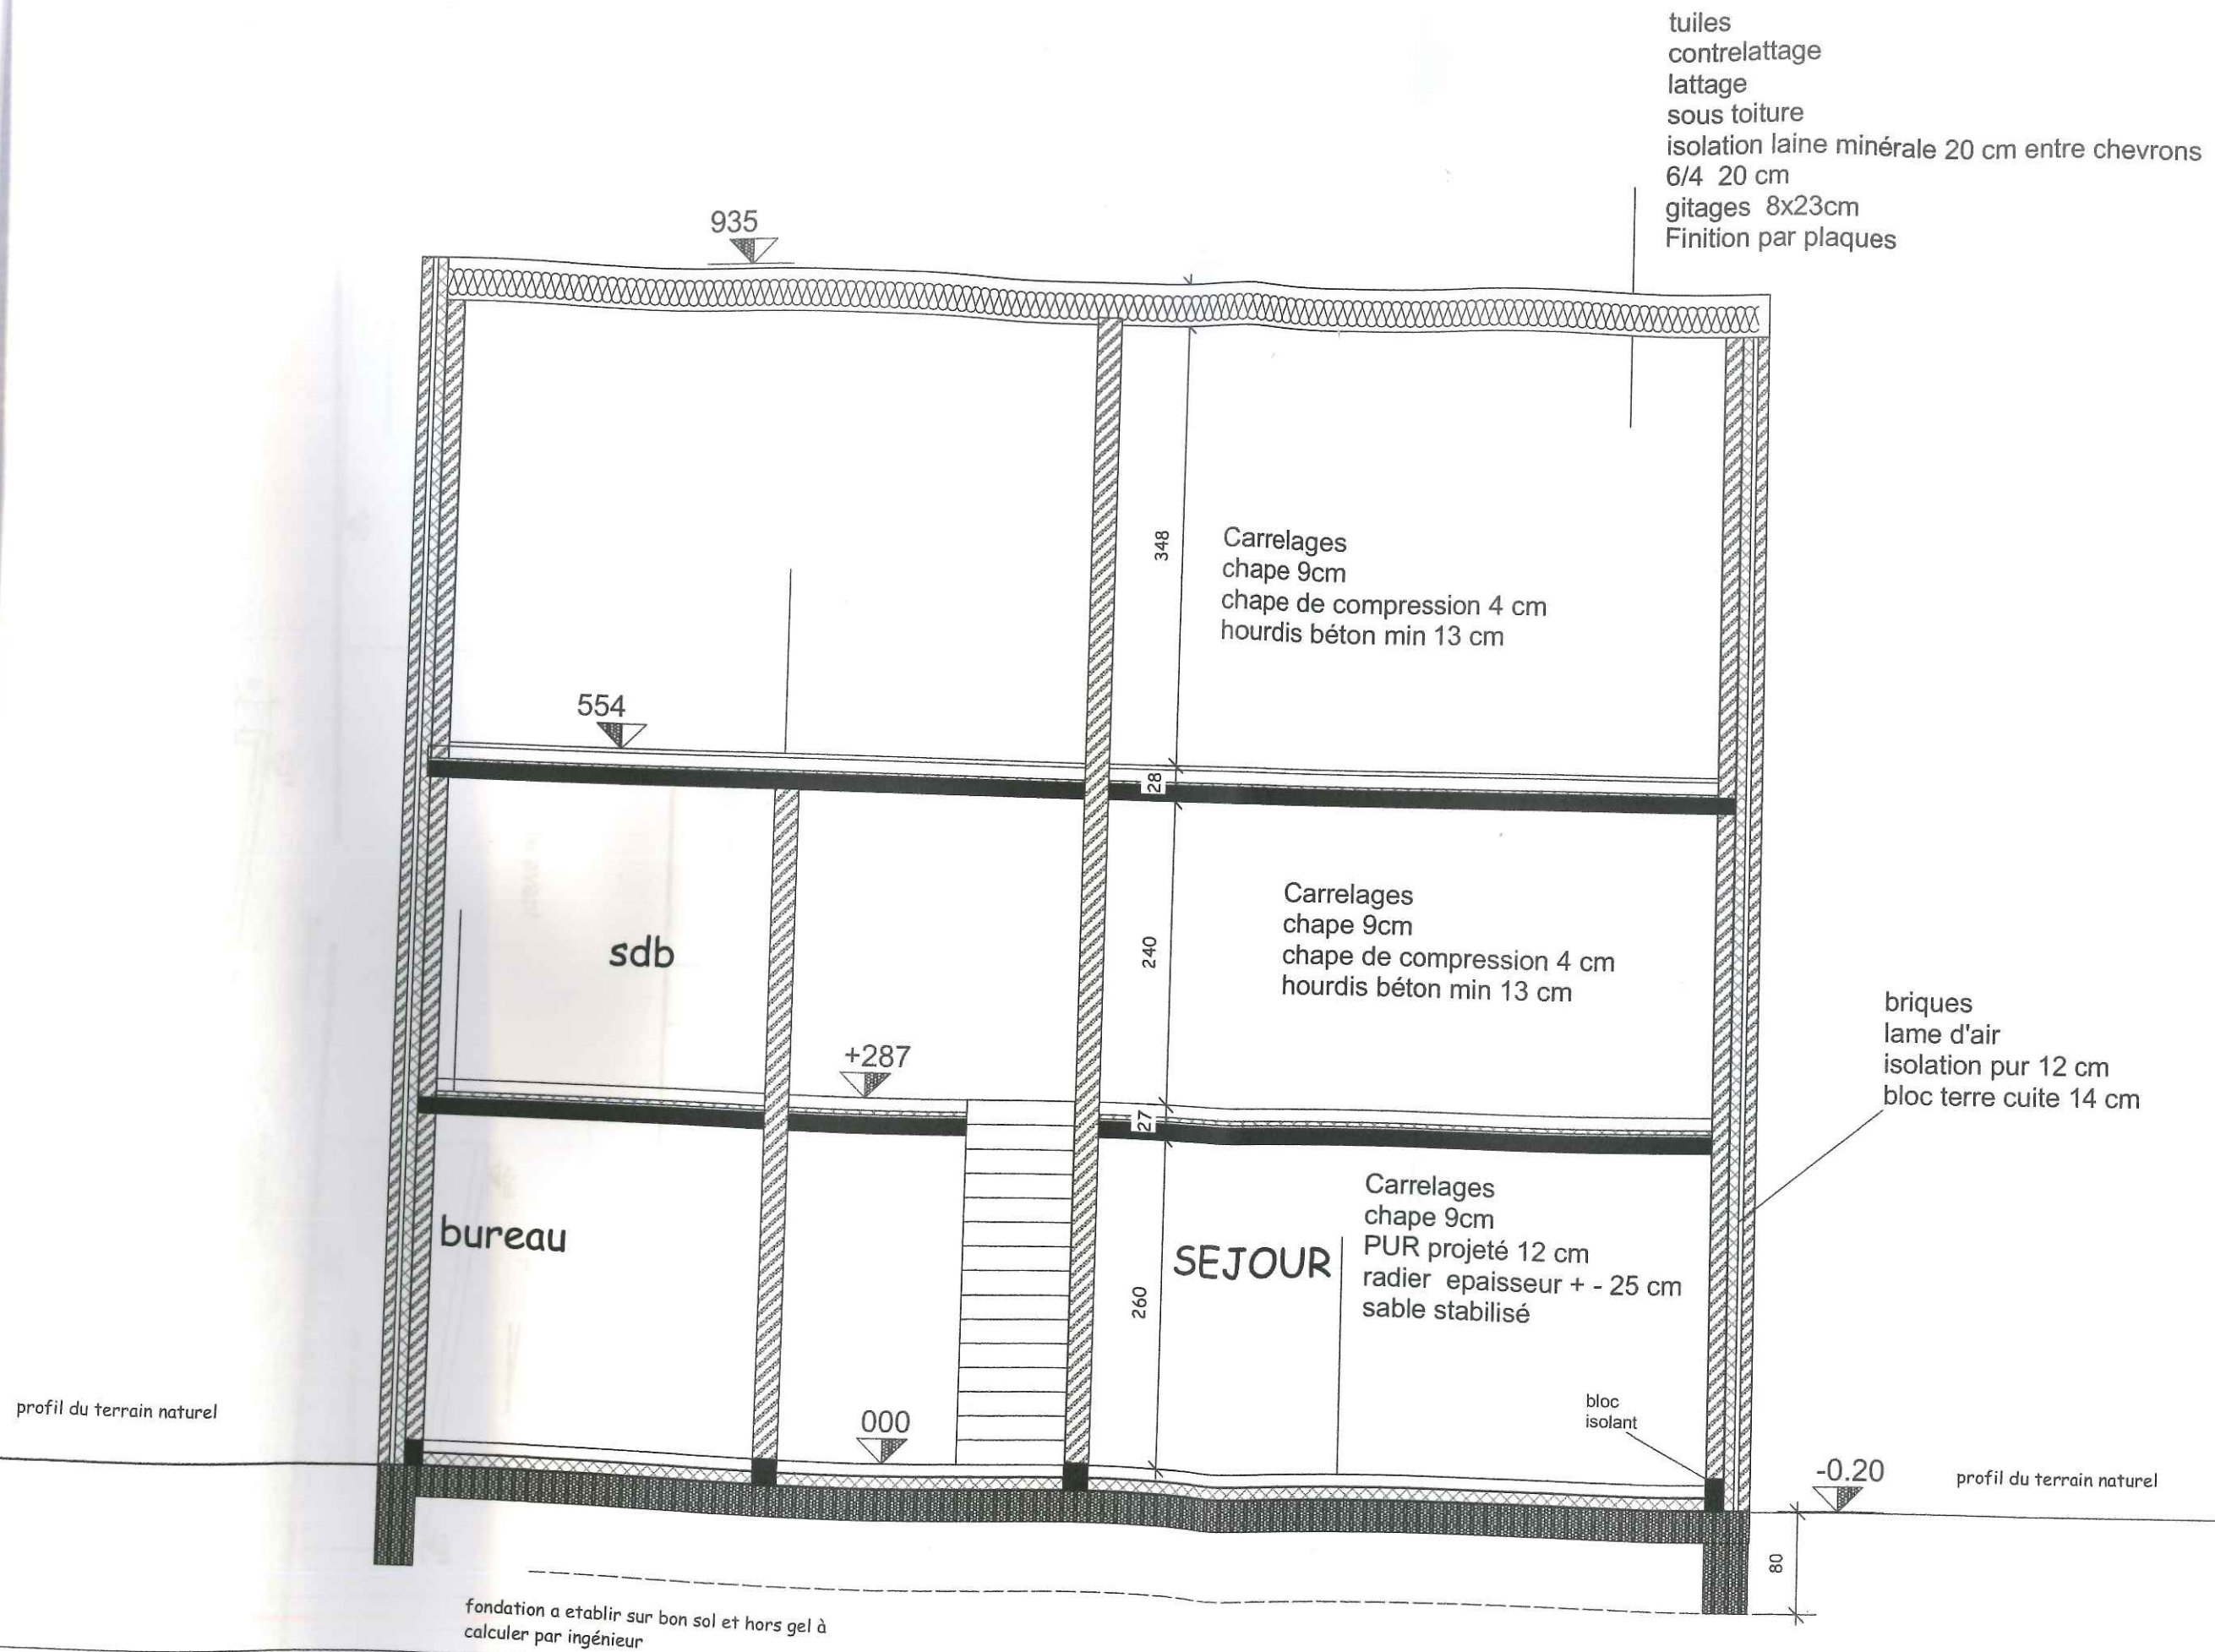

Profil à rue

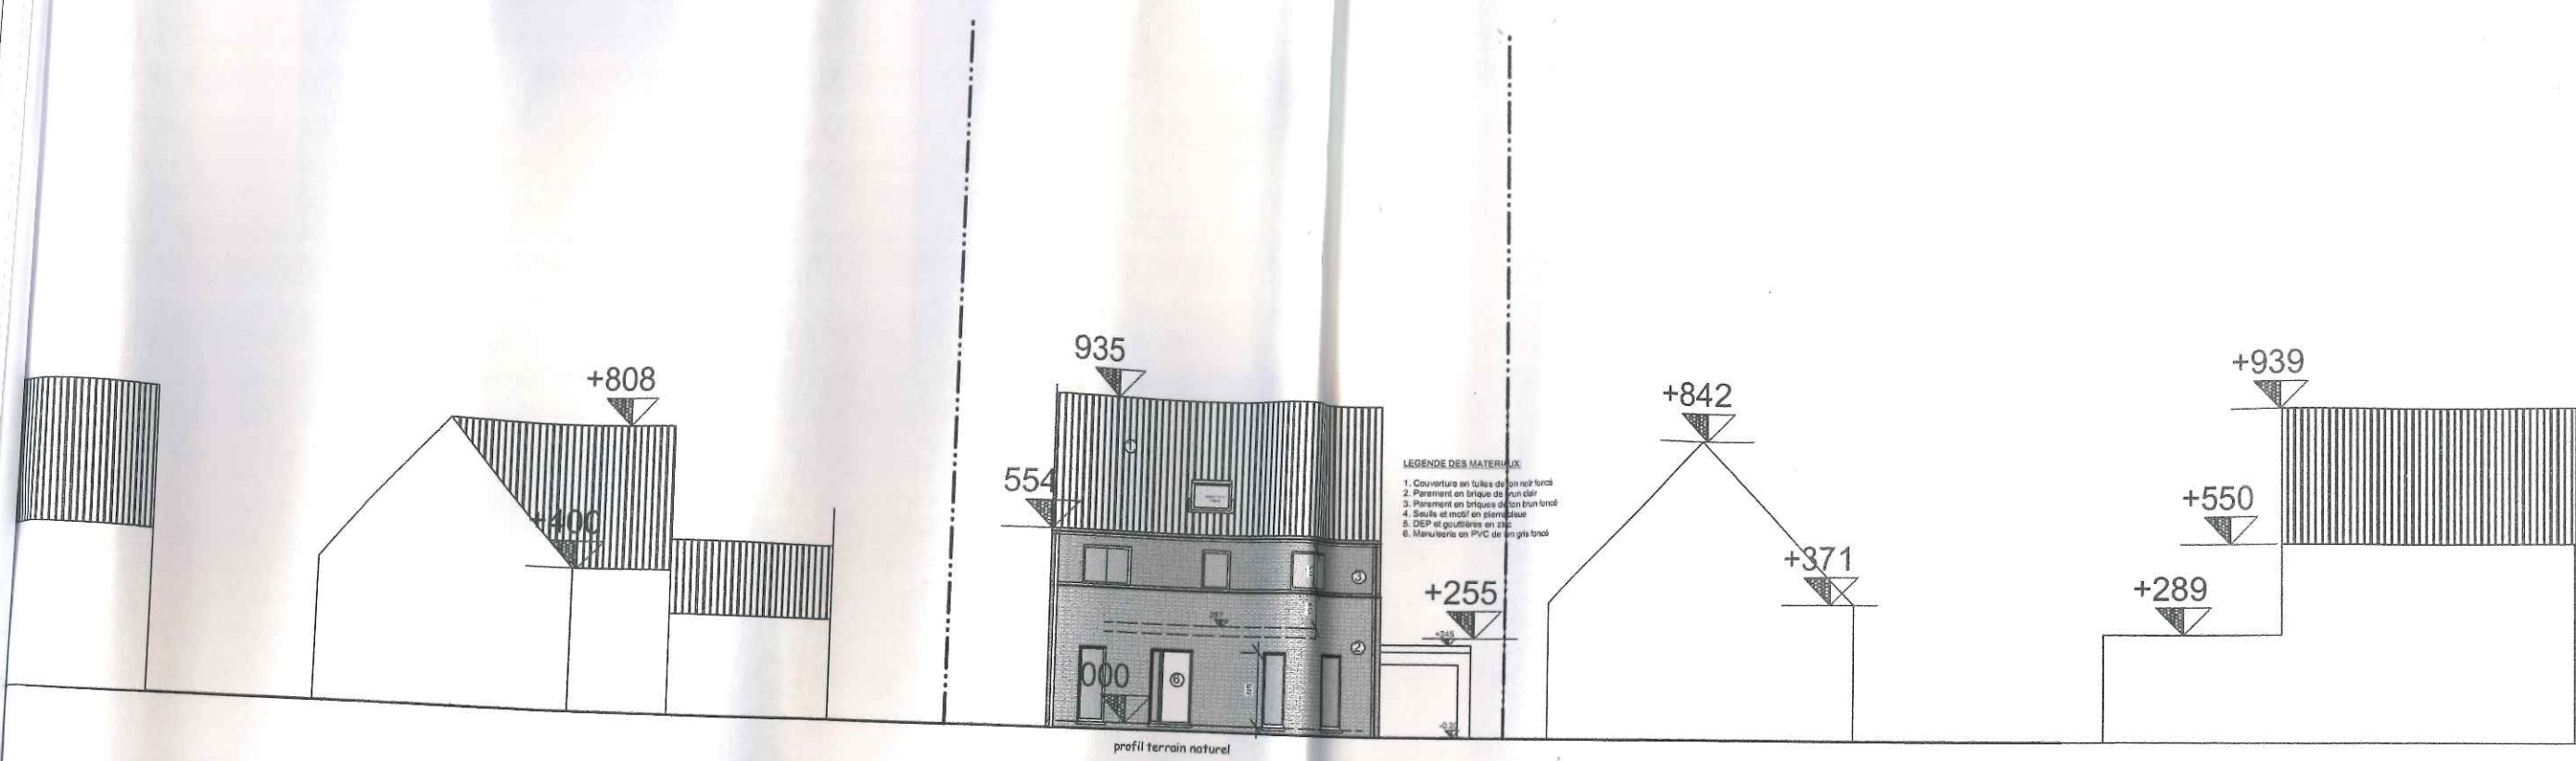

Profil en long

