

115 AVENUE HERBERT HOOVER Δ SCHAERBEEK

PLANS DES SOUS-SOL • REZ ET ETAGES

joint a ma demande d'autocisation de bâtir en date du

ARCHITECTES
J. DONNAY & Co
R. HUYENNE

LE PROPRIÉTAIRE
R. KNEIPE


LEGENDE



EXISTANT



MAGONNERIE NOUVELLE

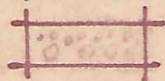


BETON ARMÉ NOUVEAU

PLAN 1

Ech 2%

LE 15-2-51

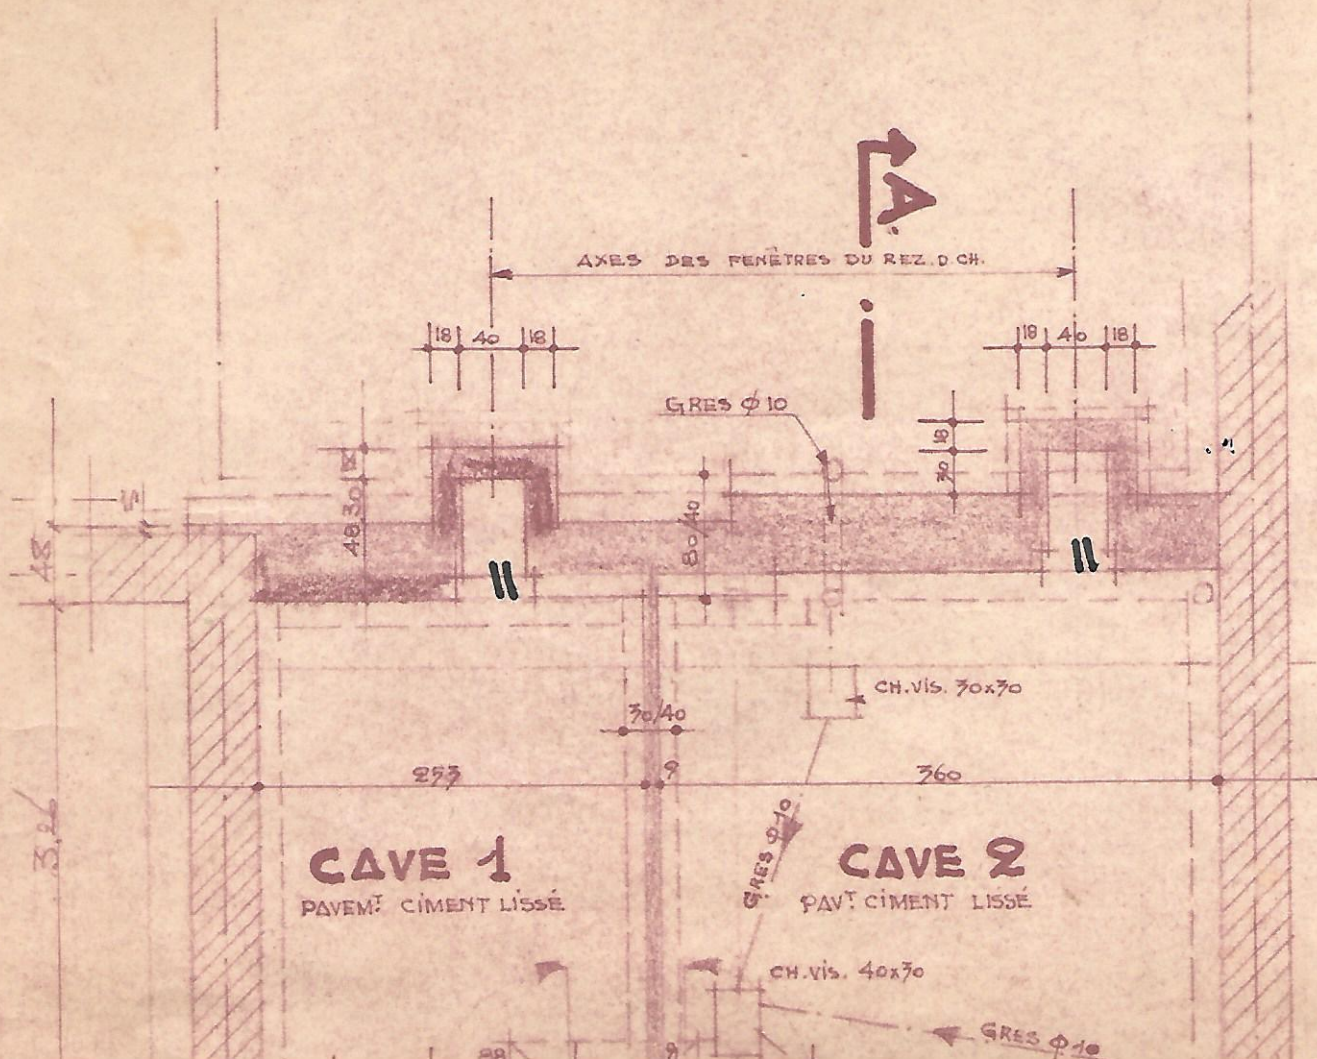


DECHARGE E.U.
PB. Ø 35

VENT. CHUTE W.C.


VENT. AMONT EGO

DECHARGE E.U.

PLOMB. Ø 35

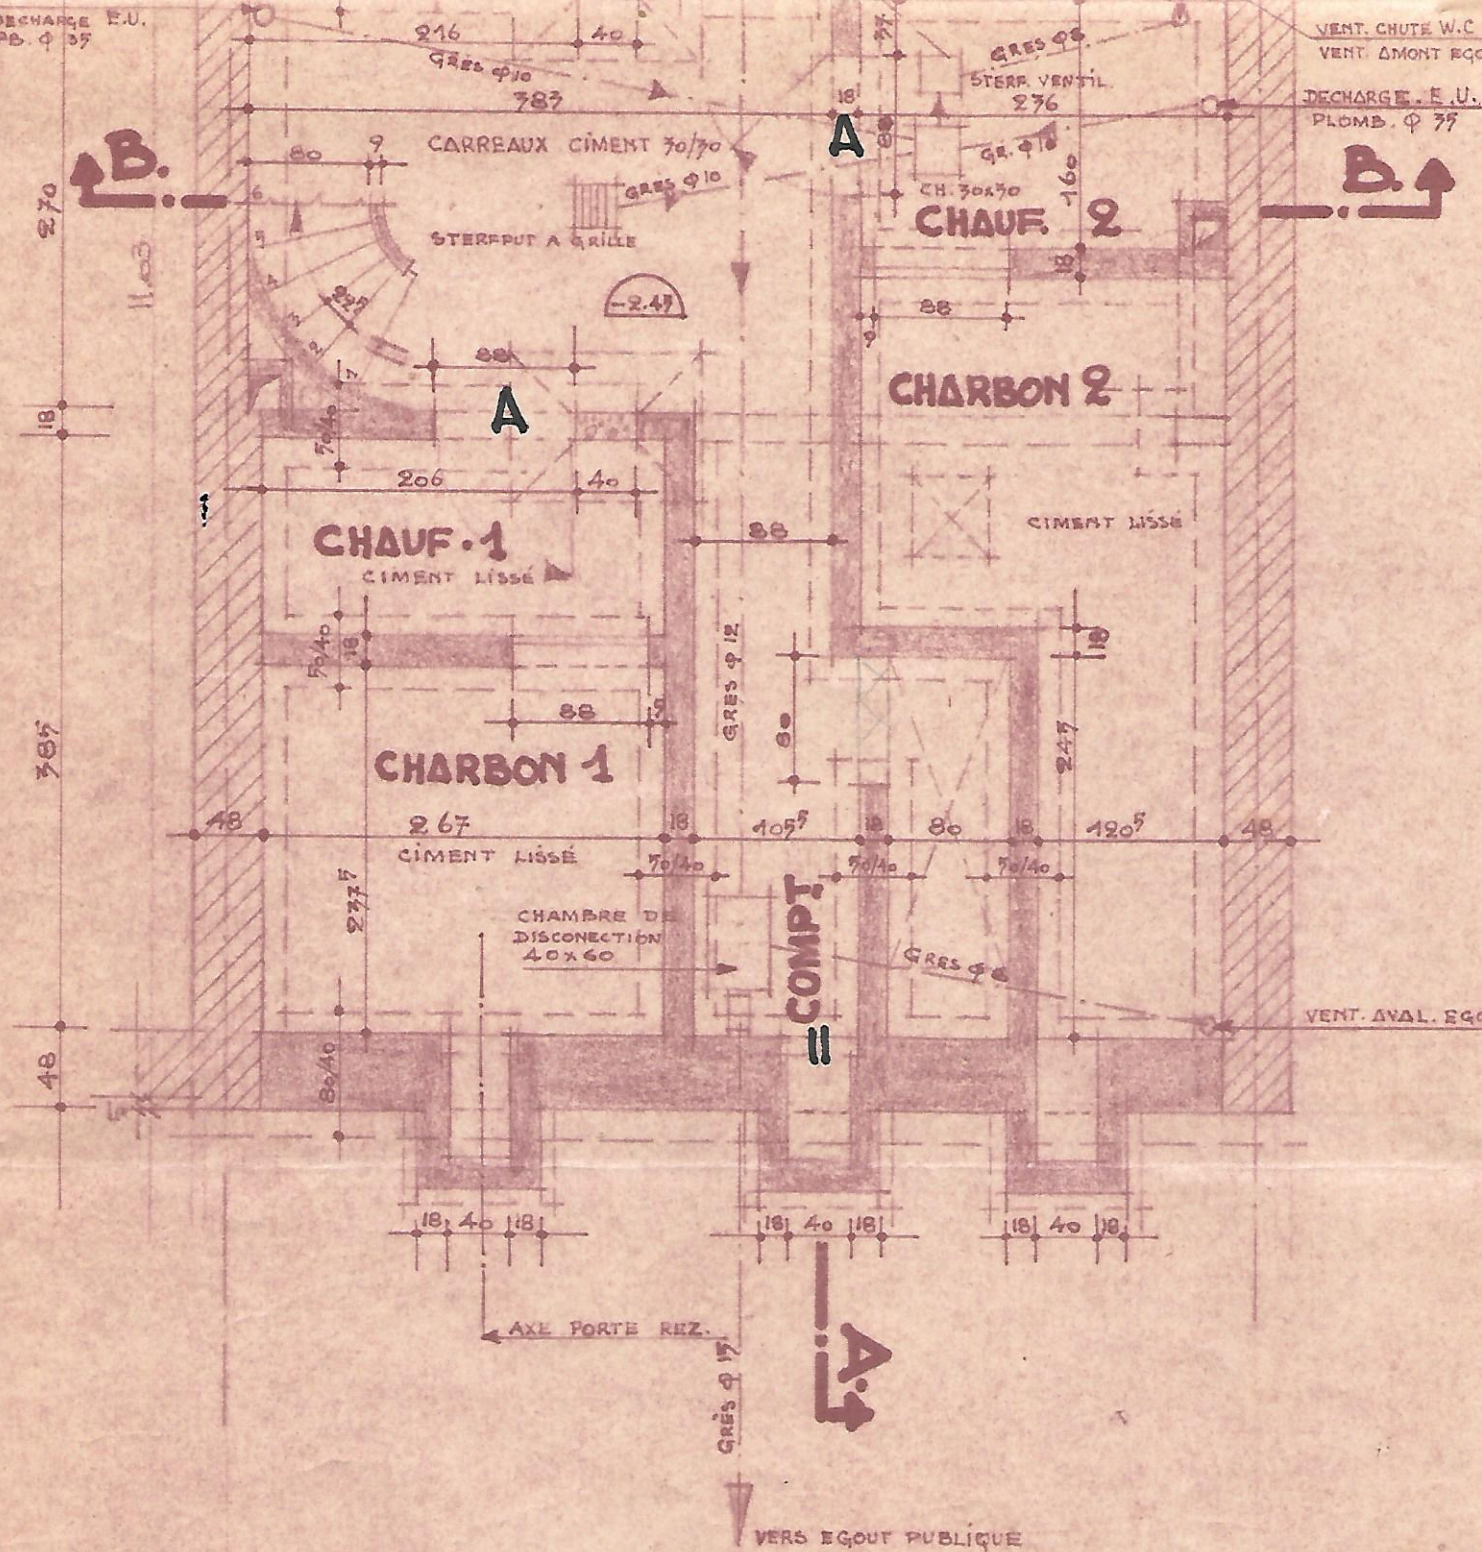

SOUS-SOL.

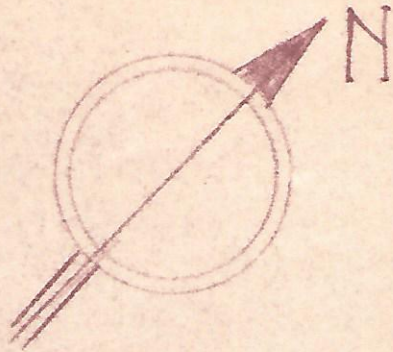

JARDIN.

AVALOIR 20x20

CH. de Vis. 70x70

STEREPUT 20x20
A GRILLE

DESC. E.P. ZINC N°14 Ø10

GRES Ø10

GRES Ø10

DECH. R.U. P.B. Ø35
VENT. R.U. P.B. Ø30

RESERVE APPAR^T


1^{er} ETAGE

CARREAUX GRANITO 20/20

BUANDERIE

CARREAUX GRANITO 20/20

CHUTE W.C. FONTE

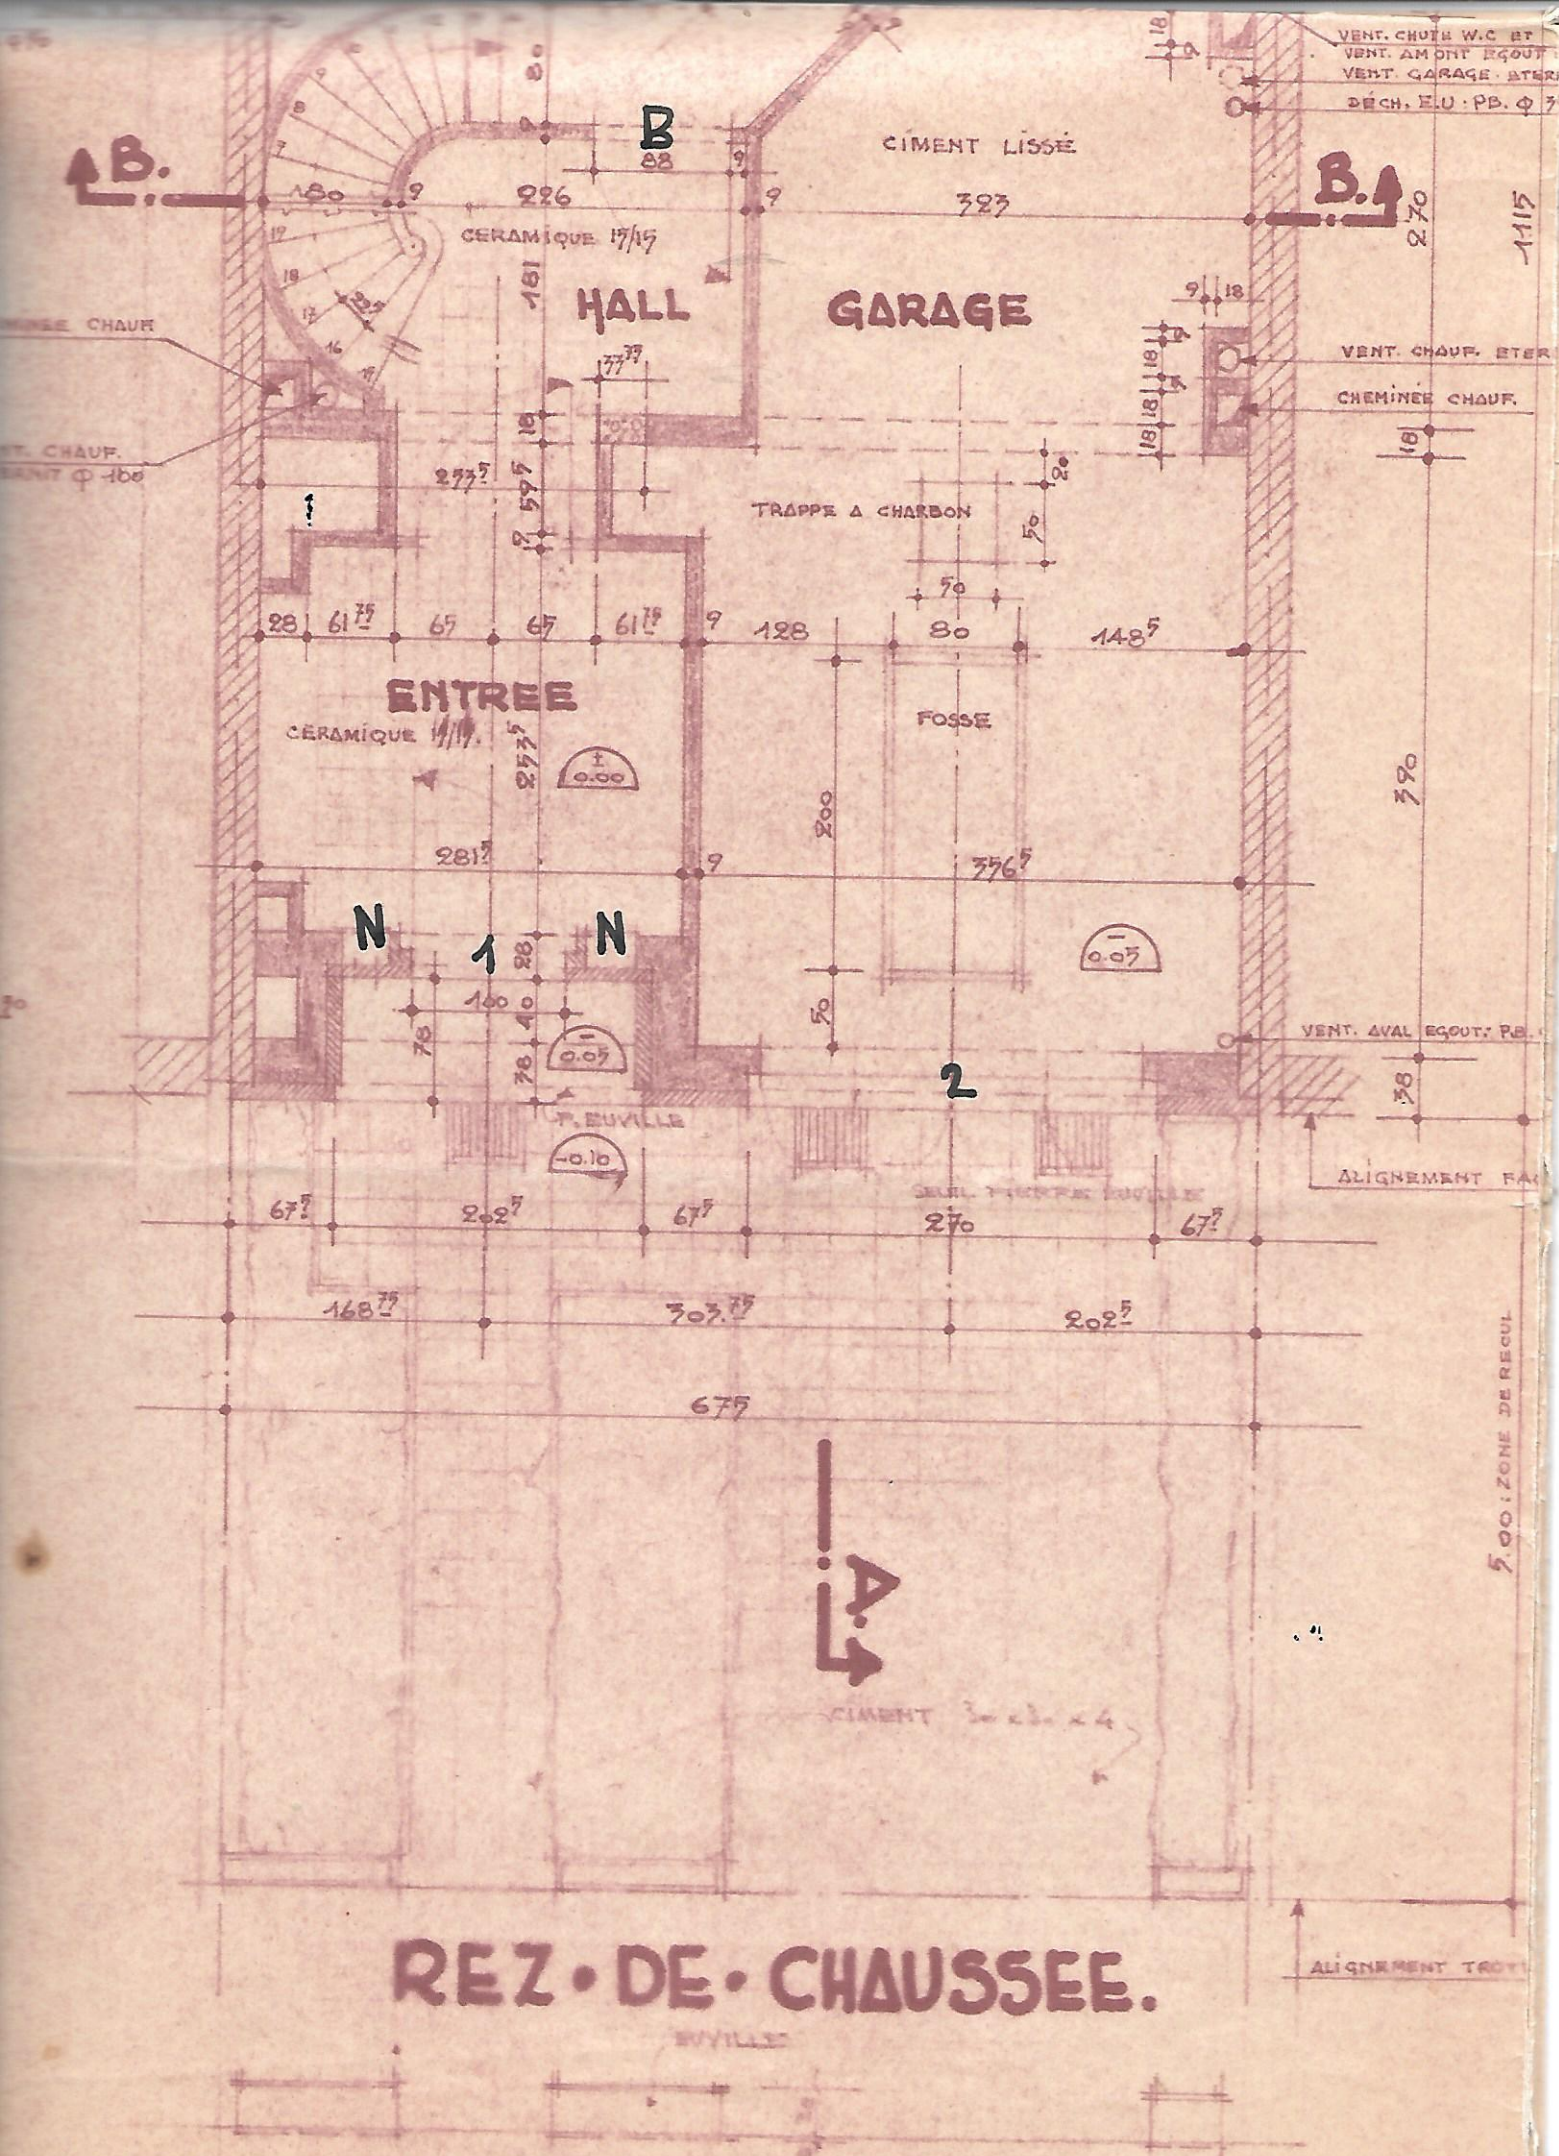

VENT. CHUTE W.C. ET
VENT. AMONT EGOUT
VENT. GARAGE. ATER
DÉCH. ELU. P.B. Ø 7

CIMENT LISSE

B.1

1115

B.

CERAMIQUE 17/19

HALL

GARAGE

VENT. CHAUF. ETER

CHEMINEE CHAUF.

TRAPPE A CHARBON

ENTREE

CERAMIQUE 14/19

FOSSE

N 1 N

2

VENT. AVAL EGOUT. P.B.


ALIGNEMENT FA...


5.00 m ZONE DE RECUL


REZ. DE CHAUSSEE.


ALIGNEMENT TROUVILLE

1.

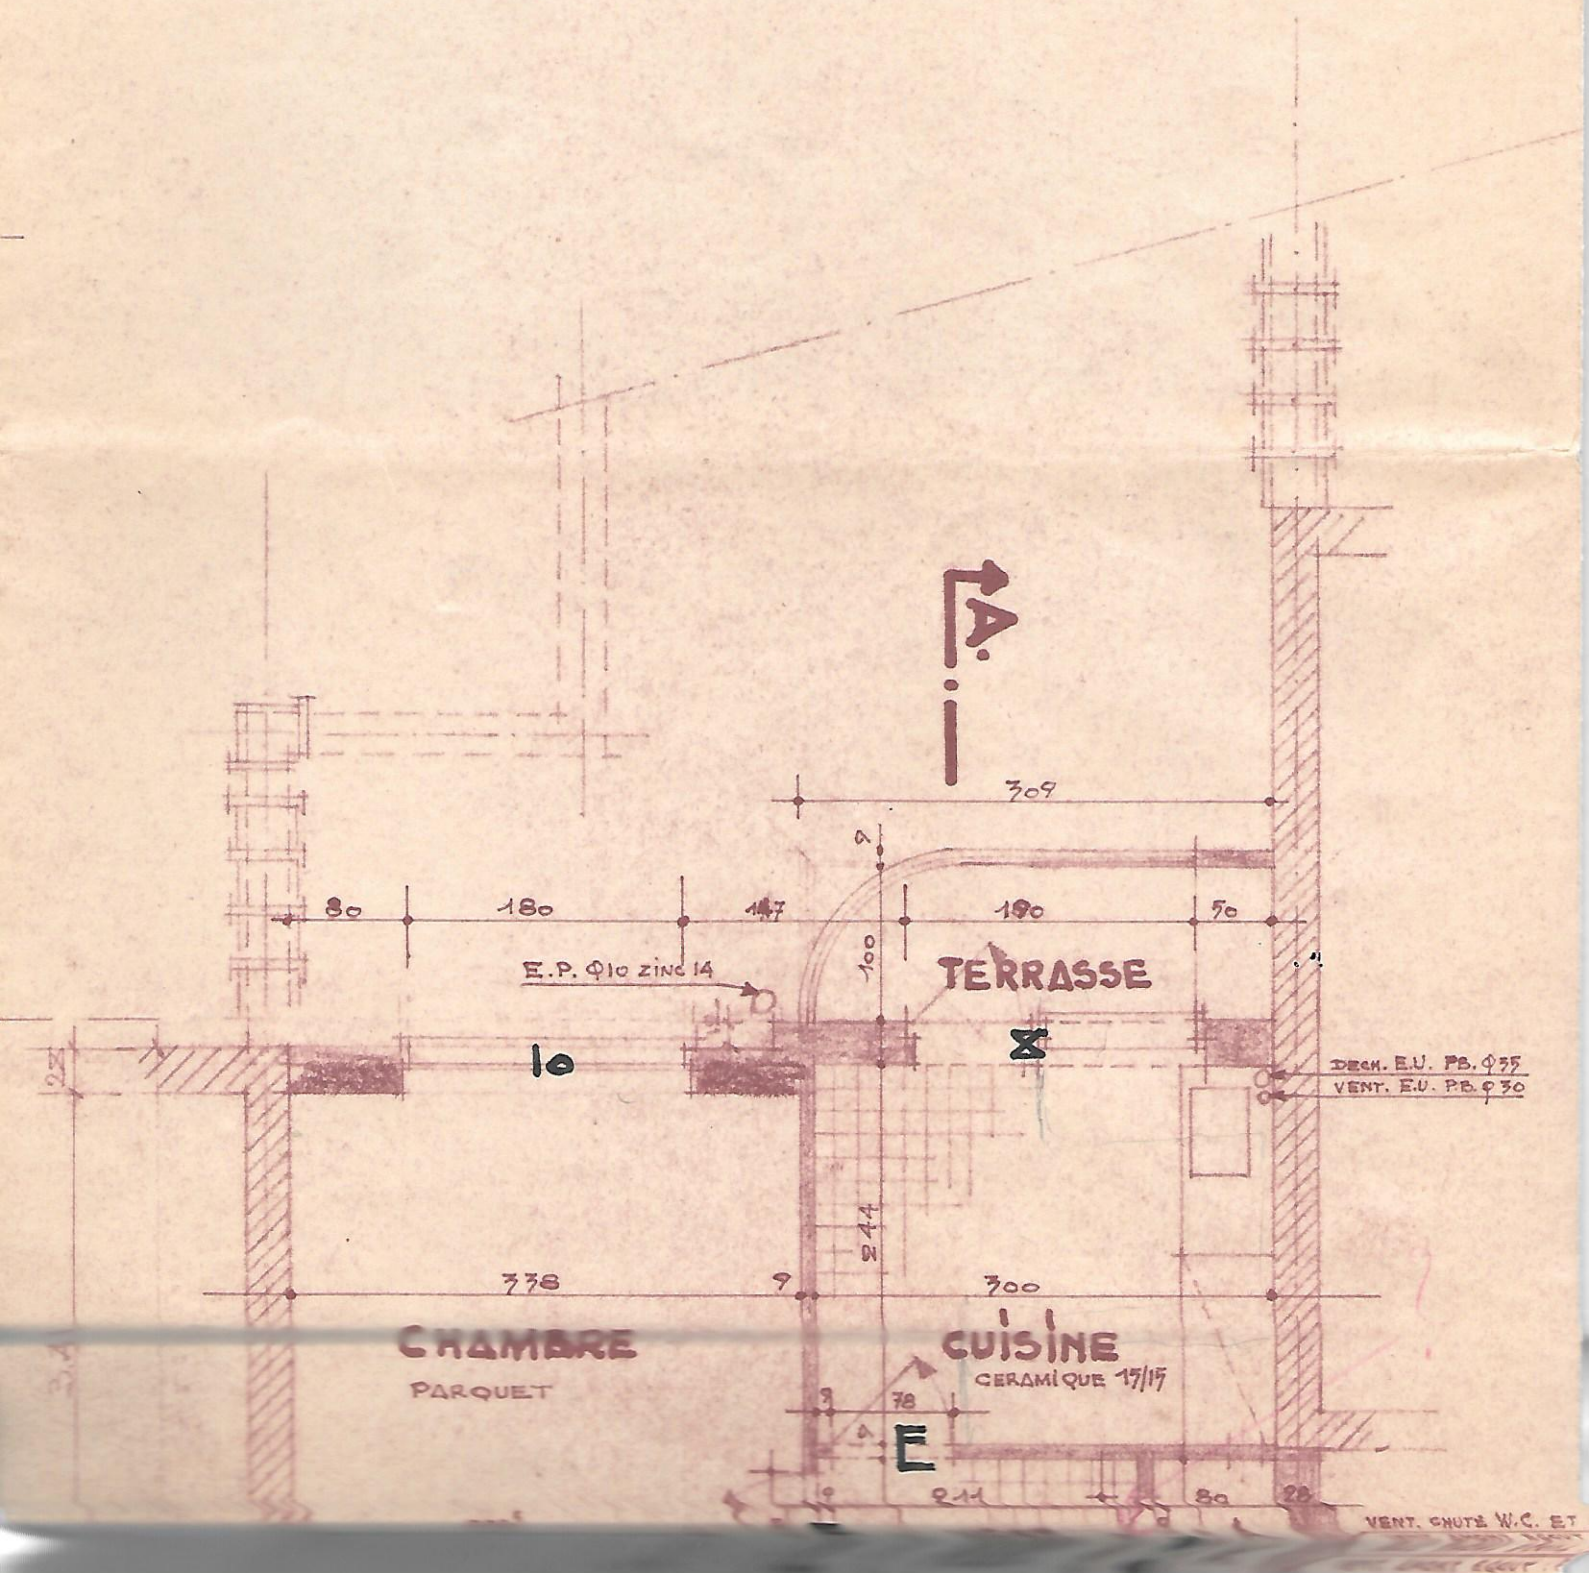

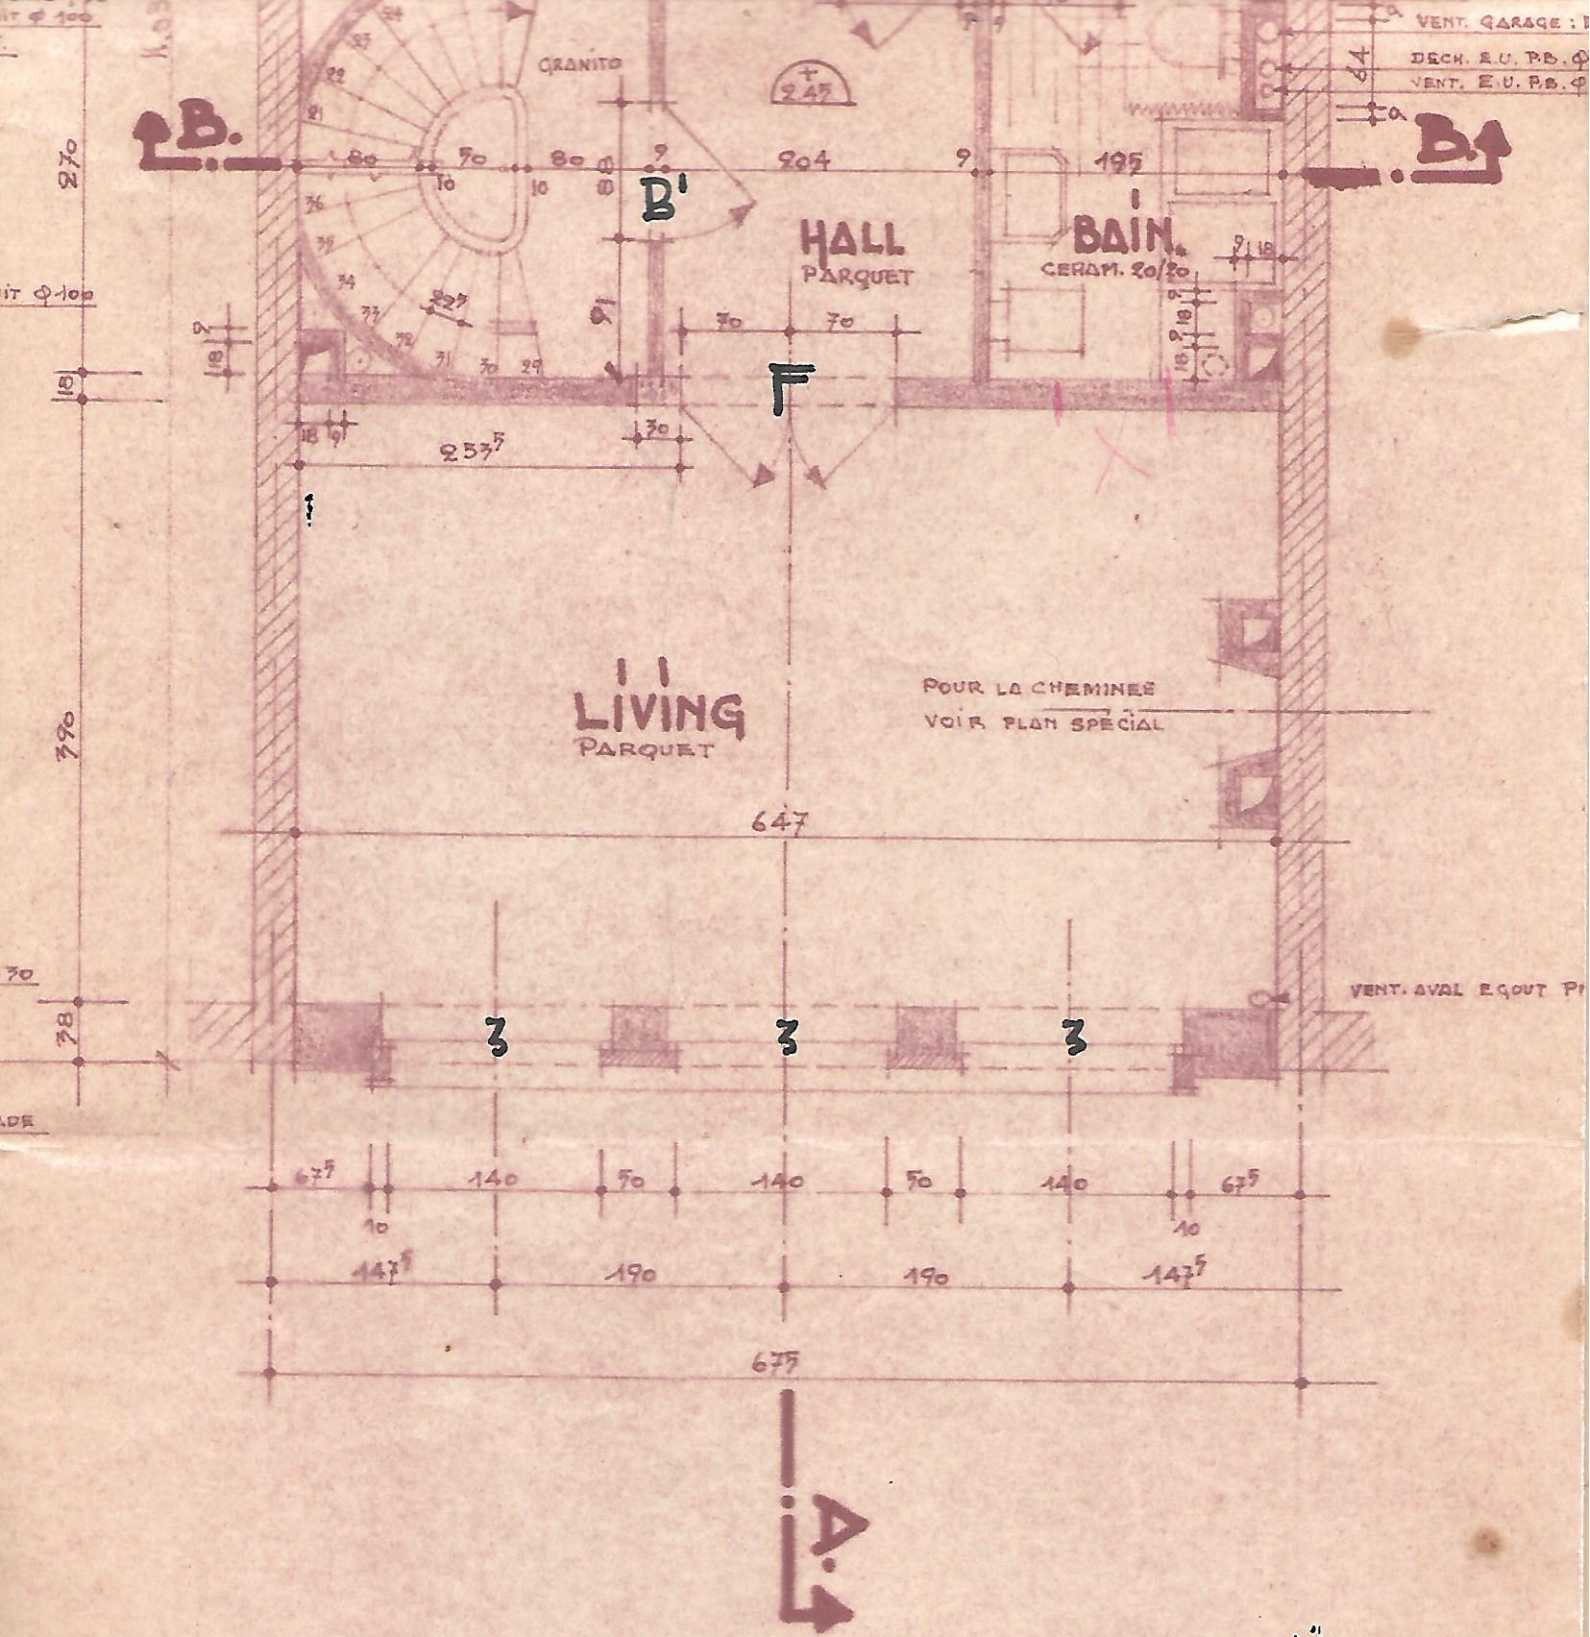

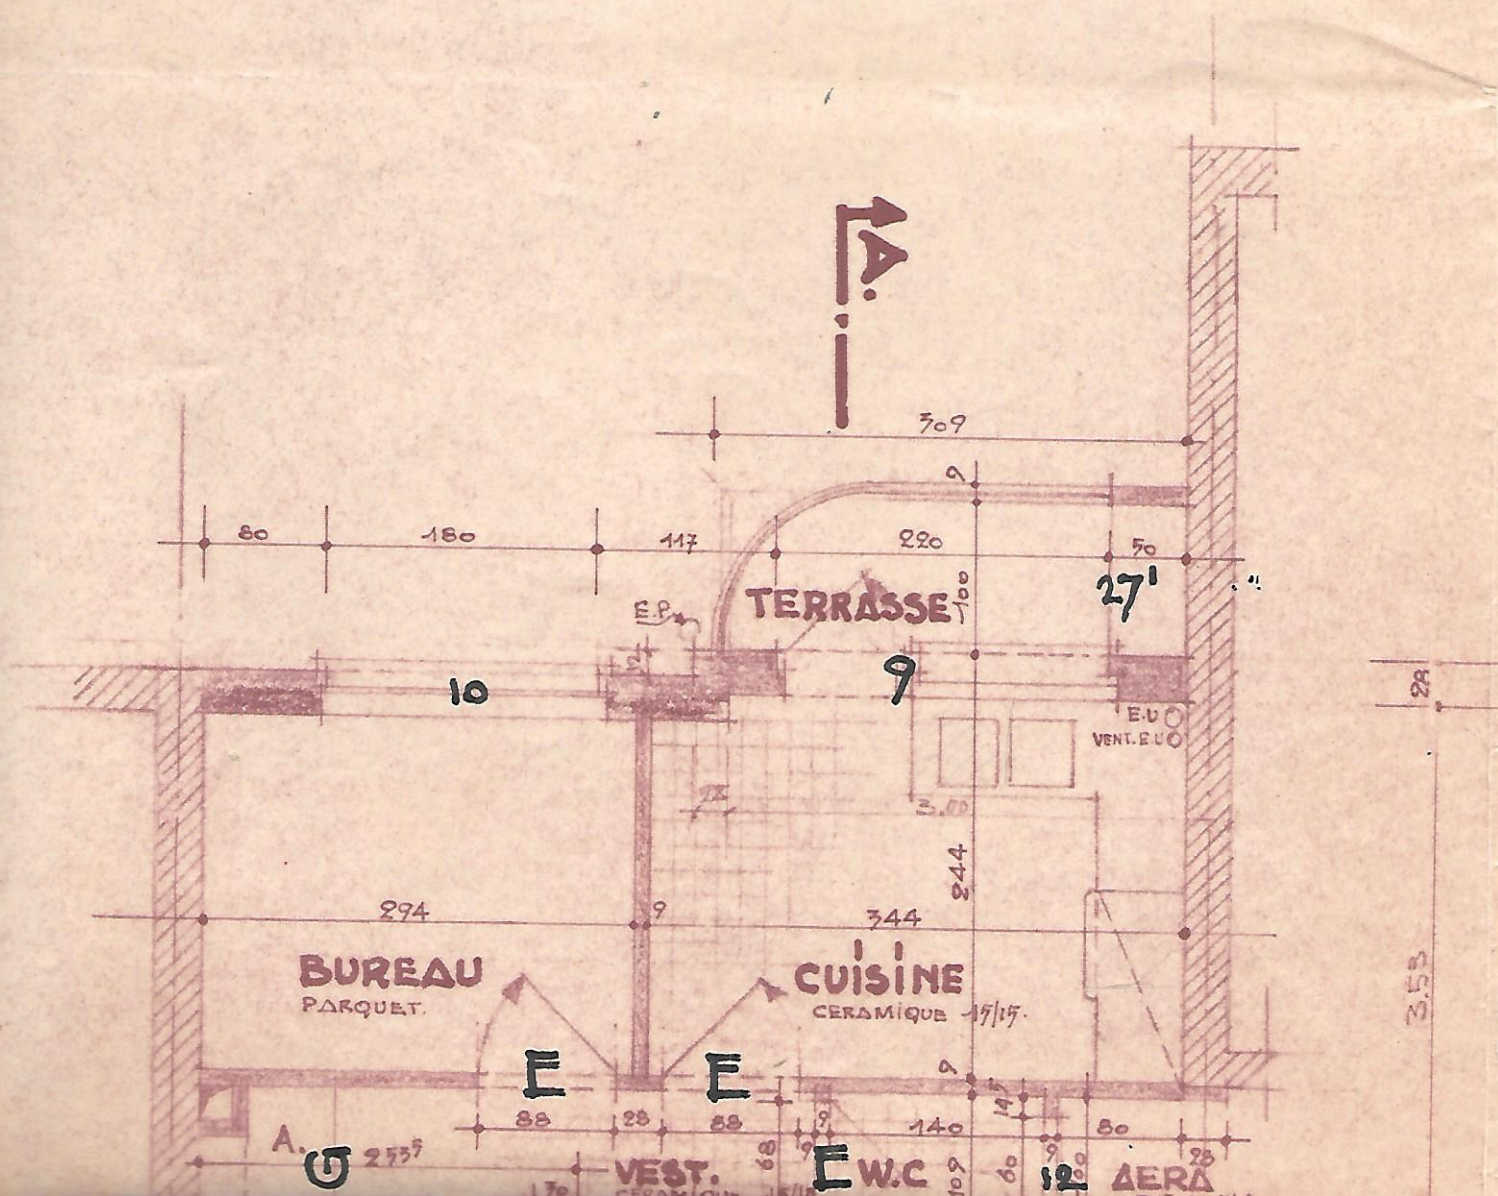

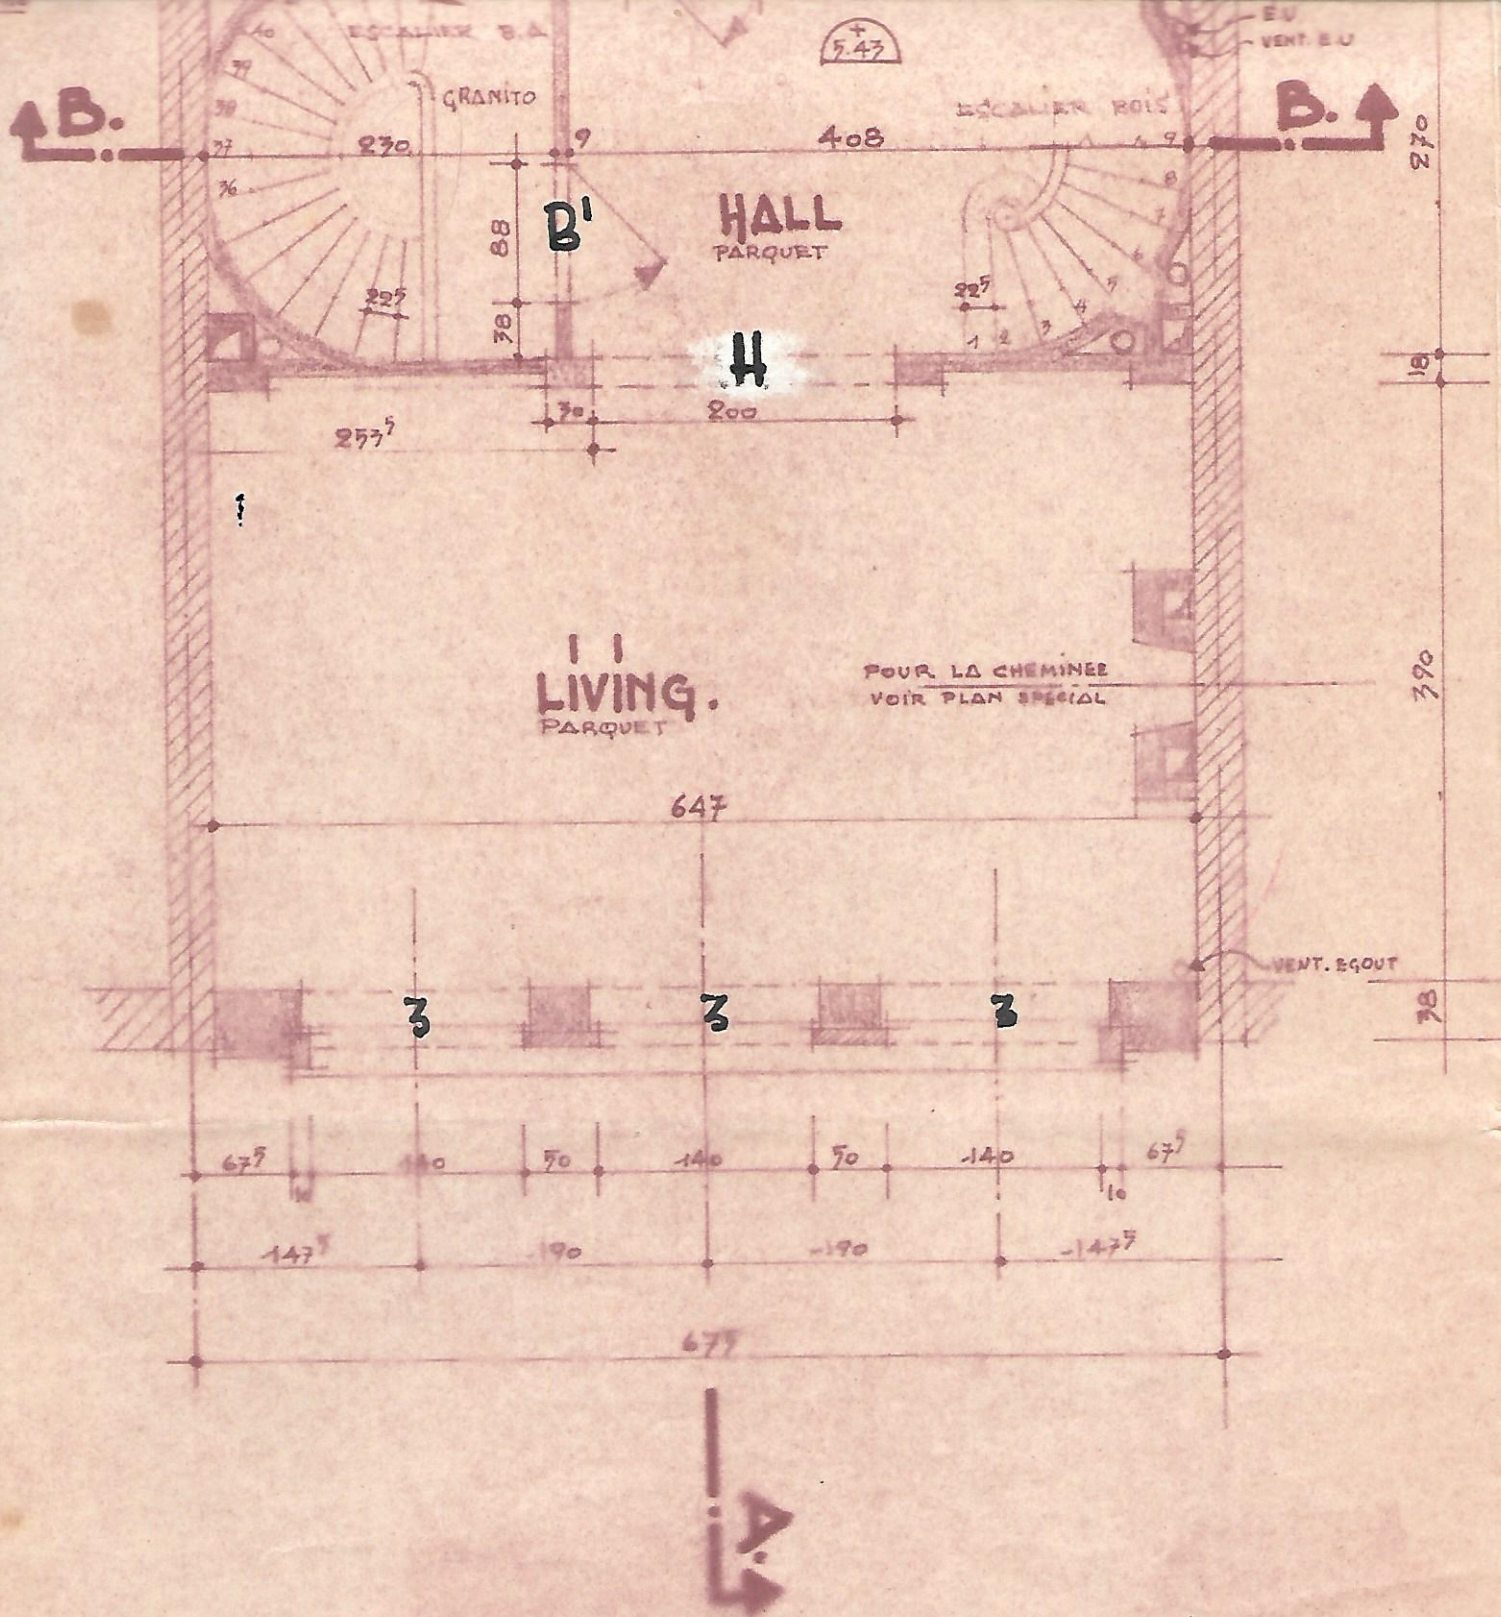

2^e ETAGE.

