


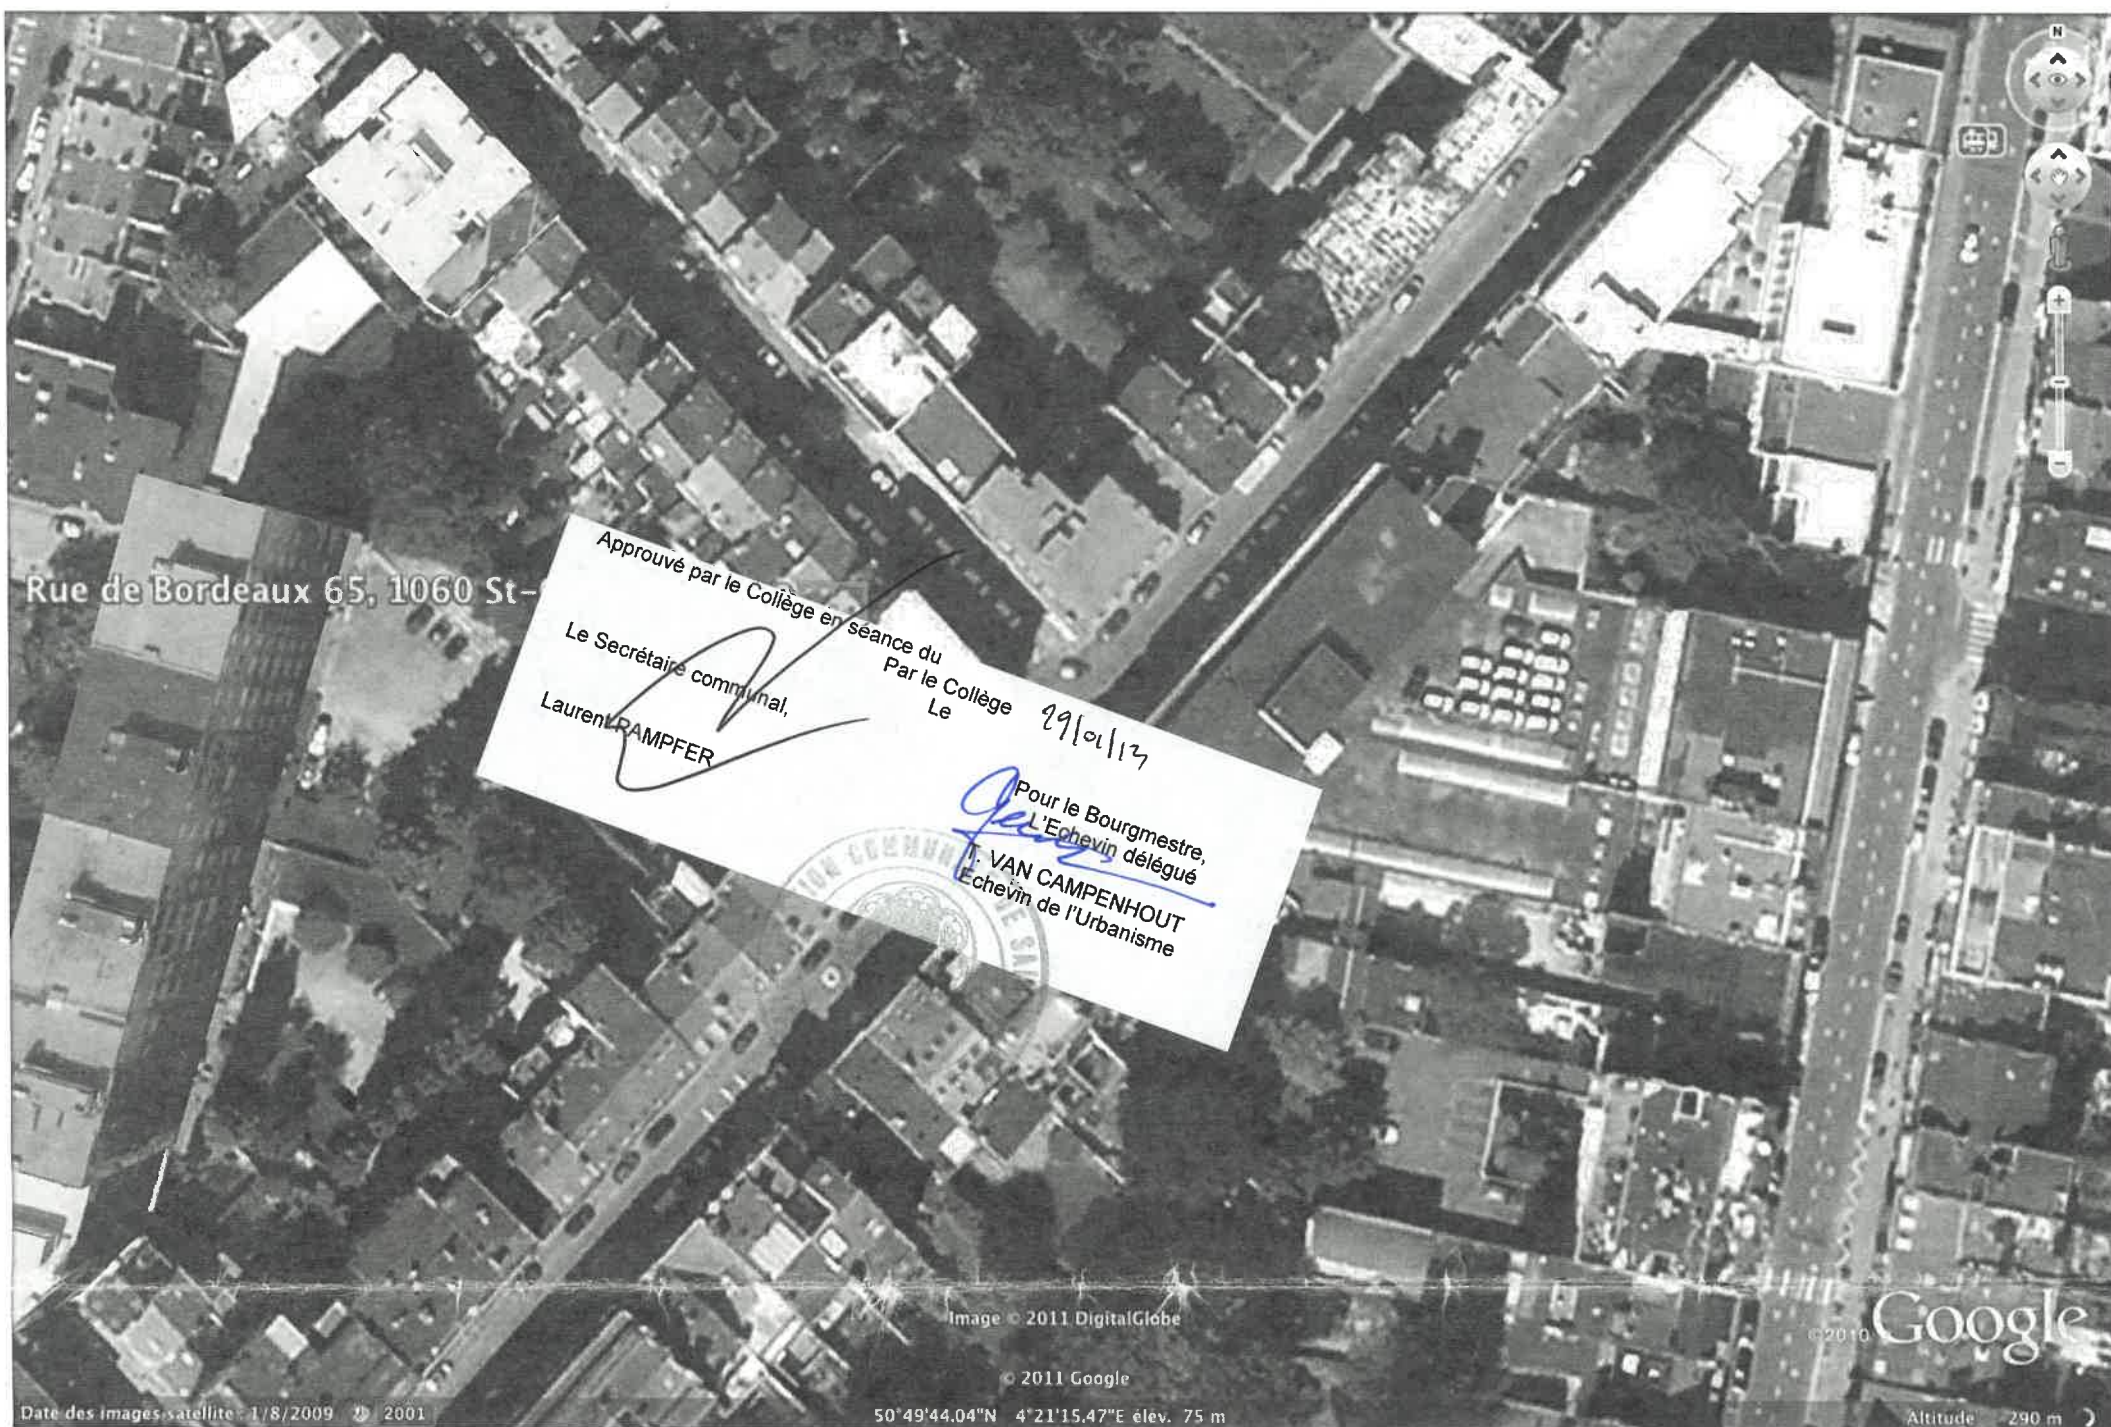

TAXE

DEMANDE DE BATIR

POUR:

- L'AMÉNAGEMENT DU HALL D'ENTRÉE
- LE PERCEMENT D'UN MUR PORTEUR (SAS ENTRÉE)
- L'ÉLARGISSEMENT DE DEUX BAIES DE FAÇADE (CÔTÉ COUR)

COLLEGE
29-01-2013

DERNIÈRE DATE DÉPÔT LE 27/9/2012



ARCHITECTE

MONSIEUR PHILIPPE LORIAUX
243 AVENUE KERSBEEK
1190 BRUXELLES

CHANTIER:

RUE DE BORDEAUX, 65
1060 BRUXELLES


MAÎTRE DE L'OUVRAGE

MONSIEUR FRANÇOIS VANGANSBERG
MADAME MARJORIE RIGO
RUE DE BORDEAUX, 65
1060 BRUXELLES (SAINT GILLES)

ARCHITECTE
PHILIPPE LORIAUX

MATÉRIAUX DE FAÇADE

COUVERTURE EN TUILES TON ROUGE
MENUISERIES EXTÉRIEURES EN BOIS TON NOIR
FAÇADE BRIQUES TERRA COTTA
BANDEAUX PIERRE DE FRANCE
SOUBASSEMENT PIERRE BLEUE
SEUILS EN PIERRE BLEUE

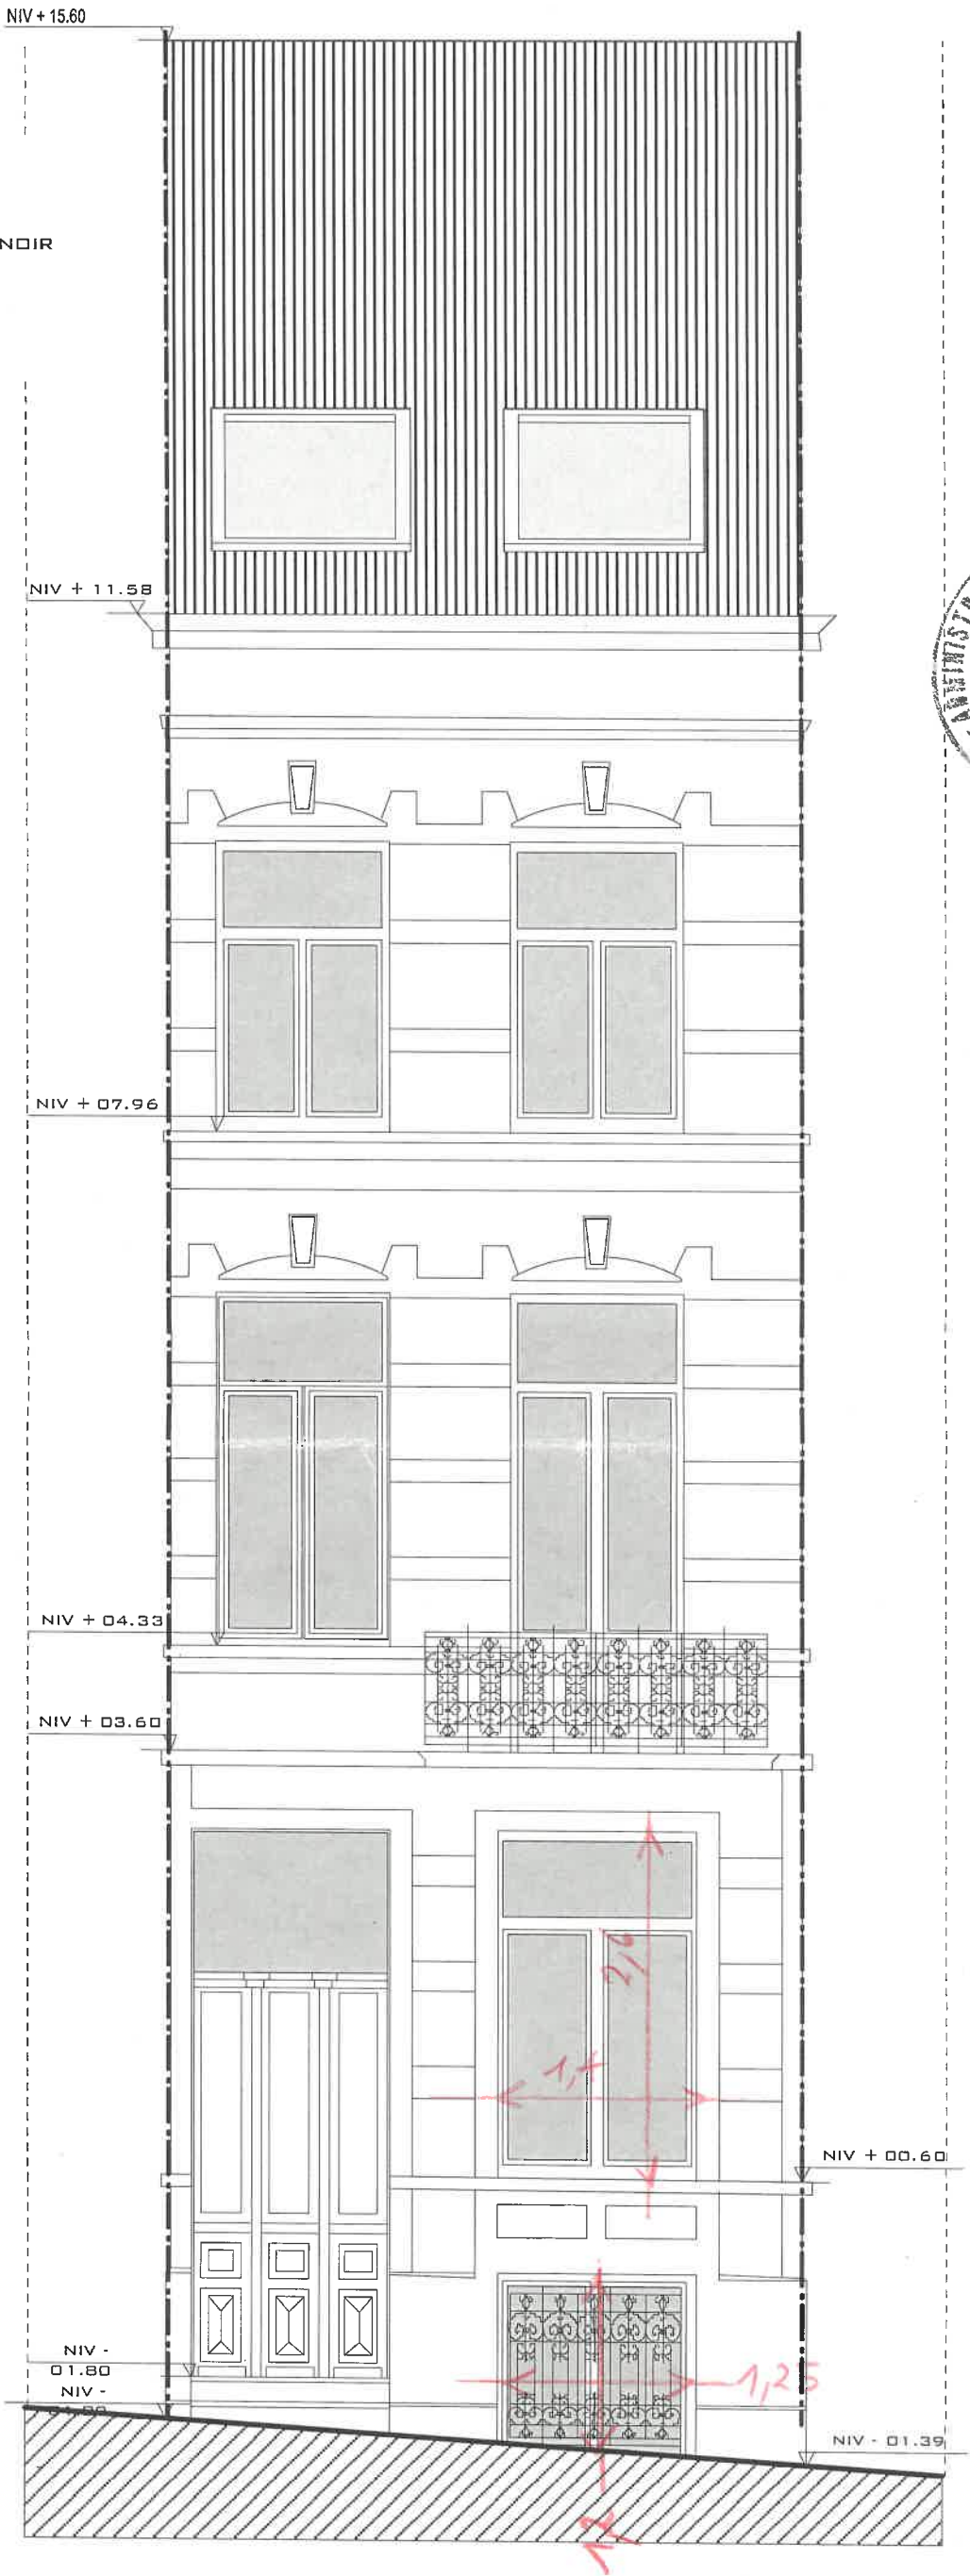

Accordé par le Collège en séance du 29.1.17
Le Secrétaire communal, Laurent PAMPER
Pour le Bourgmestre, T. VAN CAMPENHOUT
Le Collège Le Collège
Echevin délégué
Echevin de l'Urbanisme

COLLEGE
29-01-2017

ARCHITECTE

MONSIEUR PHILIPPE LORIAUX
243 AVENUE KERSBEEK
1190 BRUXELLES

CHANTIER: RUE DE BORDEAUX, 65
1060 BRUXELLES

FAÇADE RUE
1/50

MAÎTRE DE L'OUVRAGE

MONSIEUR FRANÇOIS VANGANSBERG
MADAME MARJORIE RIGO
RUE DE BORDEAUX, 65
1060 BRUXELLES (SAINT GILLES)



Approuvé par le Collège en séance du
Le Secrétaire communal,
Laurent PAMPER

Par le Collège
Le

29/01/13

Pour le Bourgmestre,
Echevin délégué

T. VAN CAMPENHOUT
Echevin de l'Urbanisme

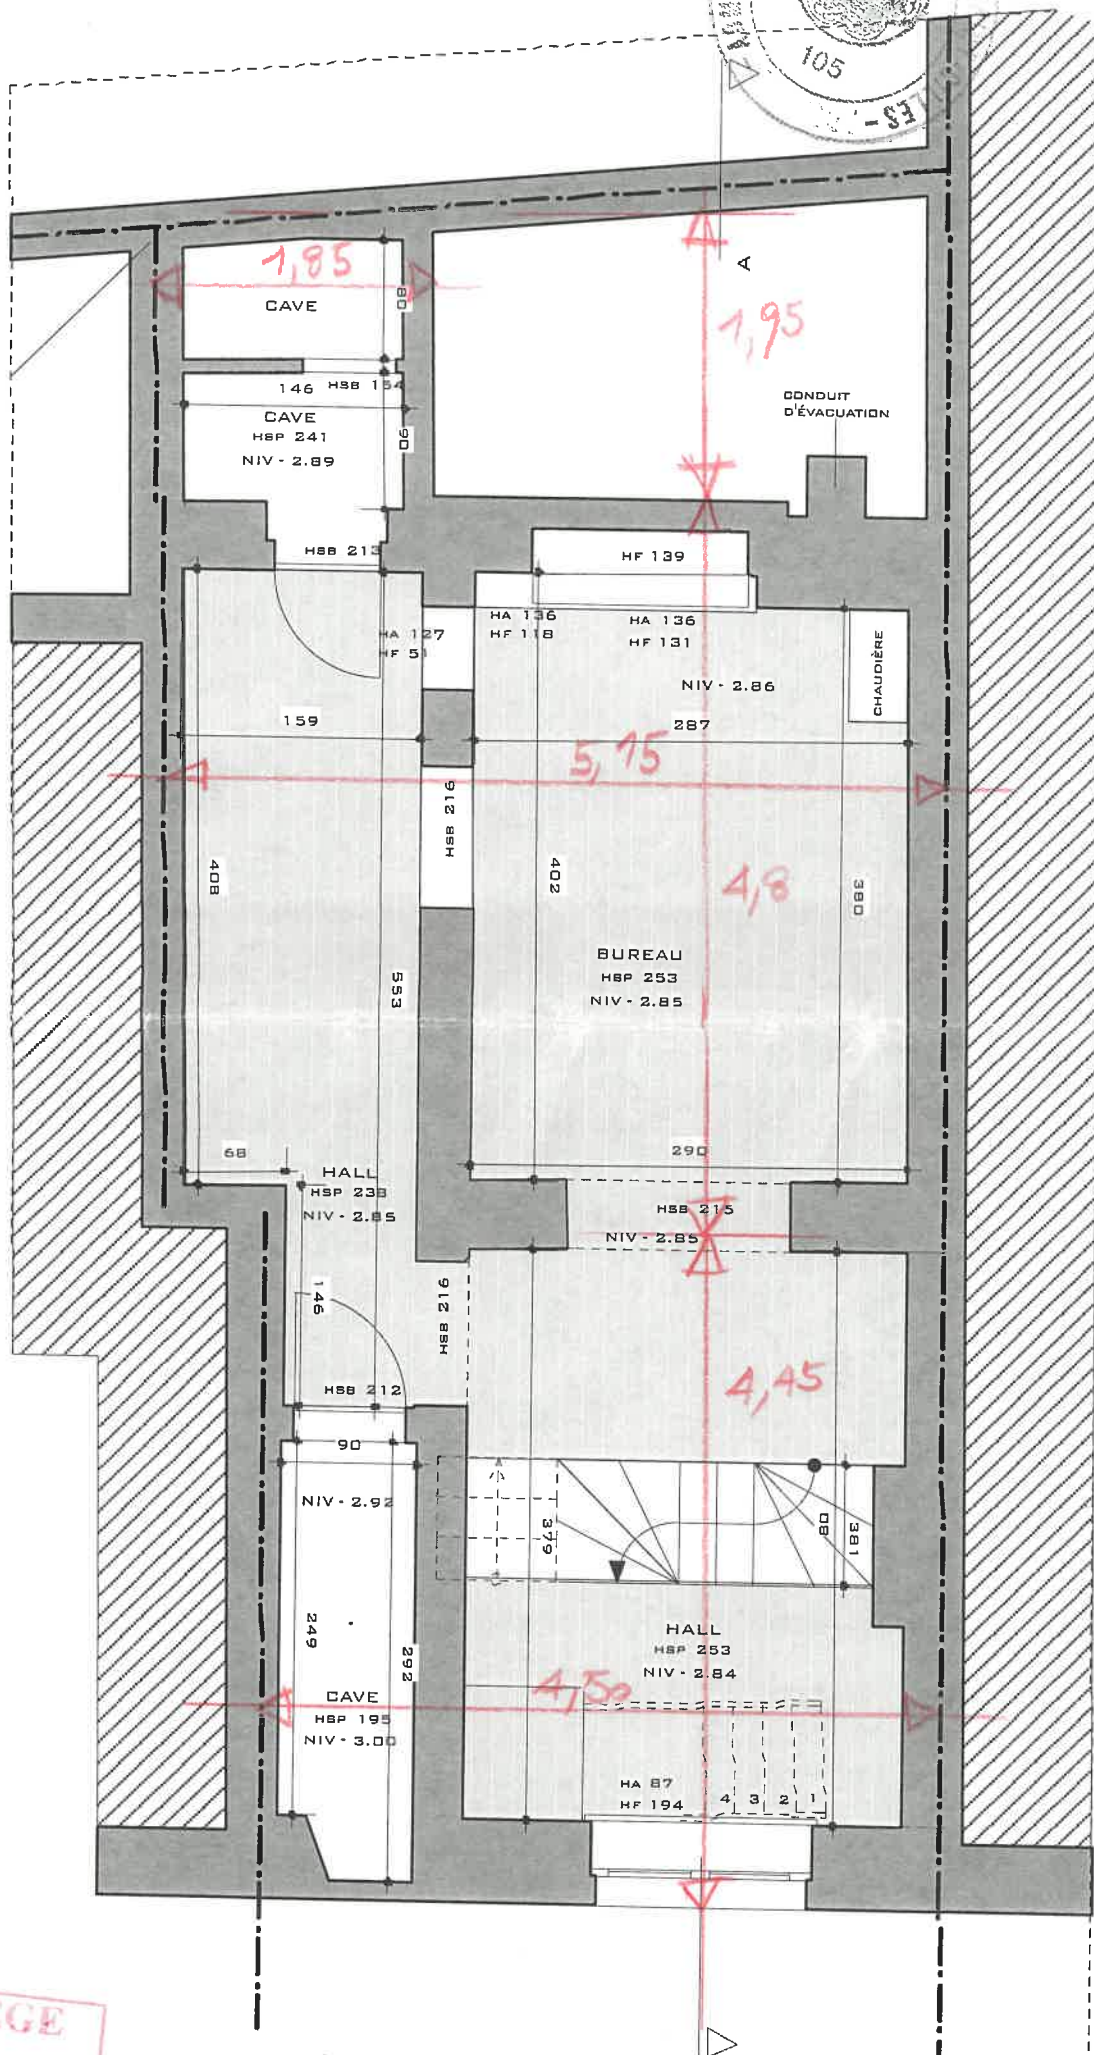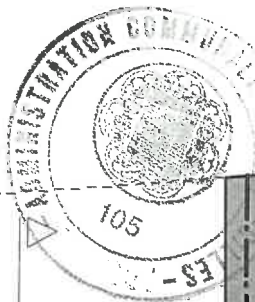

NIV : NIVEAU / PEIL
HSP : HAUTEUR SOUS PLAFOND / HOOGTE
ONDER PLAFOND
HSB : HAUTEUR SOUS BAIE / HOOGTE ONDER
OPENING
HA : HAUTEUR ALLÈGE / HOOGTE BORSTWERING
HF : HAUTEUR FENÊTRE / HOOGTE VENSTER

COLLEGE

29-01-2013

ARCHITECTE

MONSIEUR PHILIPPE LORIAUX
243 AVENUE KERSBEEK
1190 BRUXELLES

CHANTIER: RUE DE BORDEAUX, 65
1060 BRUXELLES

PLAN DU SOUS SOL
1/50


MAÎTRE DE L'OUVRAGE

MONSIEUR FRANÇOIS VANGANSBERG
MADAME MARJORIE RIGD
RUE DE BORDEAUX, 65
1060 BRUXELLES (SAINT GILLES)

Approuvé par le Collège en séance du 29/01/13
 Par le Collège
 Le
 Le Secrétaire communal,
 Laurent PAMPFER

Pour le Bourgmestre,
 L'Echevin délégué
 T. VAN CAMPENHOUT
 Echevin de l'Urbanisme

SAS
 À PRÉVOIR

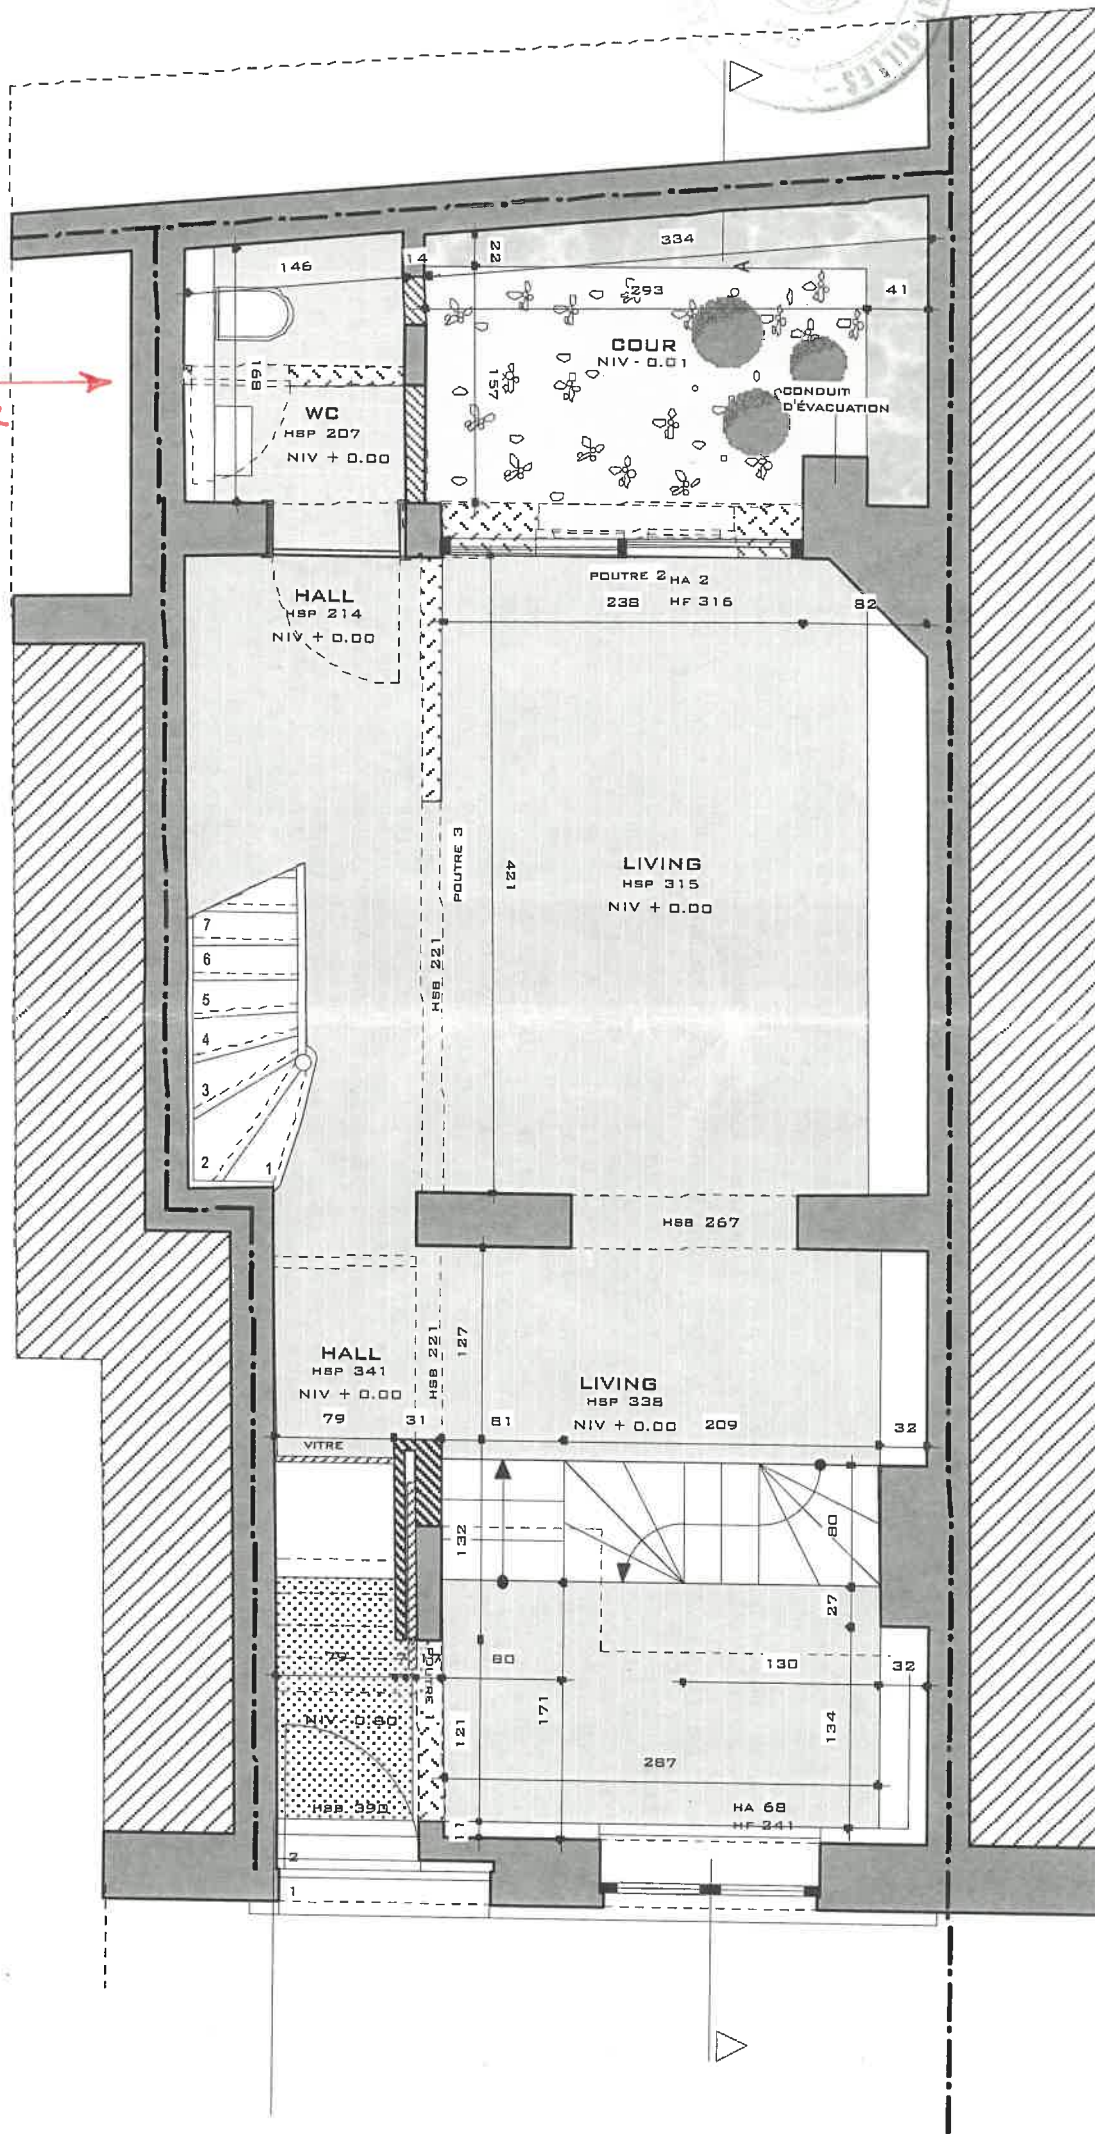

COLLEGE
 29-01-2013

ARCHITECTE

MONSIEUR PHILIPPE LORIAUX
 243 AVENUE KERSBEEK
 1190 BRUXELLES

CHANTIER:

RUE DE BORDEAUX, 65
 1060 BRUXELLES

PLAN DU REZ DE CHAUSSÉE
 1/50


MAÎTRE DE L'OUVRAGE

MONSIEUR FRANÇOIS VANGANSBERG
 MADAME MARJORIE RIGO
 RUE DE BORDEAUX, 65
 1060 BRUXELLES (SAINT GILLES)

29/01/13
Accordé par le Collège en séance du
Par le Collège


Le Secrétaire communal,

Laurent PAMPFER

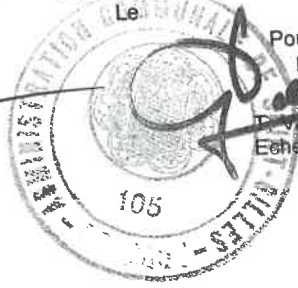

Pour le Bourgmestre,
L'Echevin délégué

D. VAN CAMPENHOUT
Echevin de l'Urbanisme

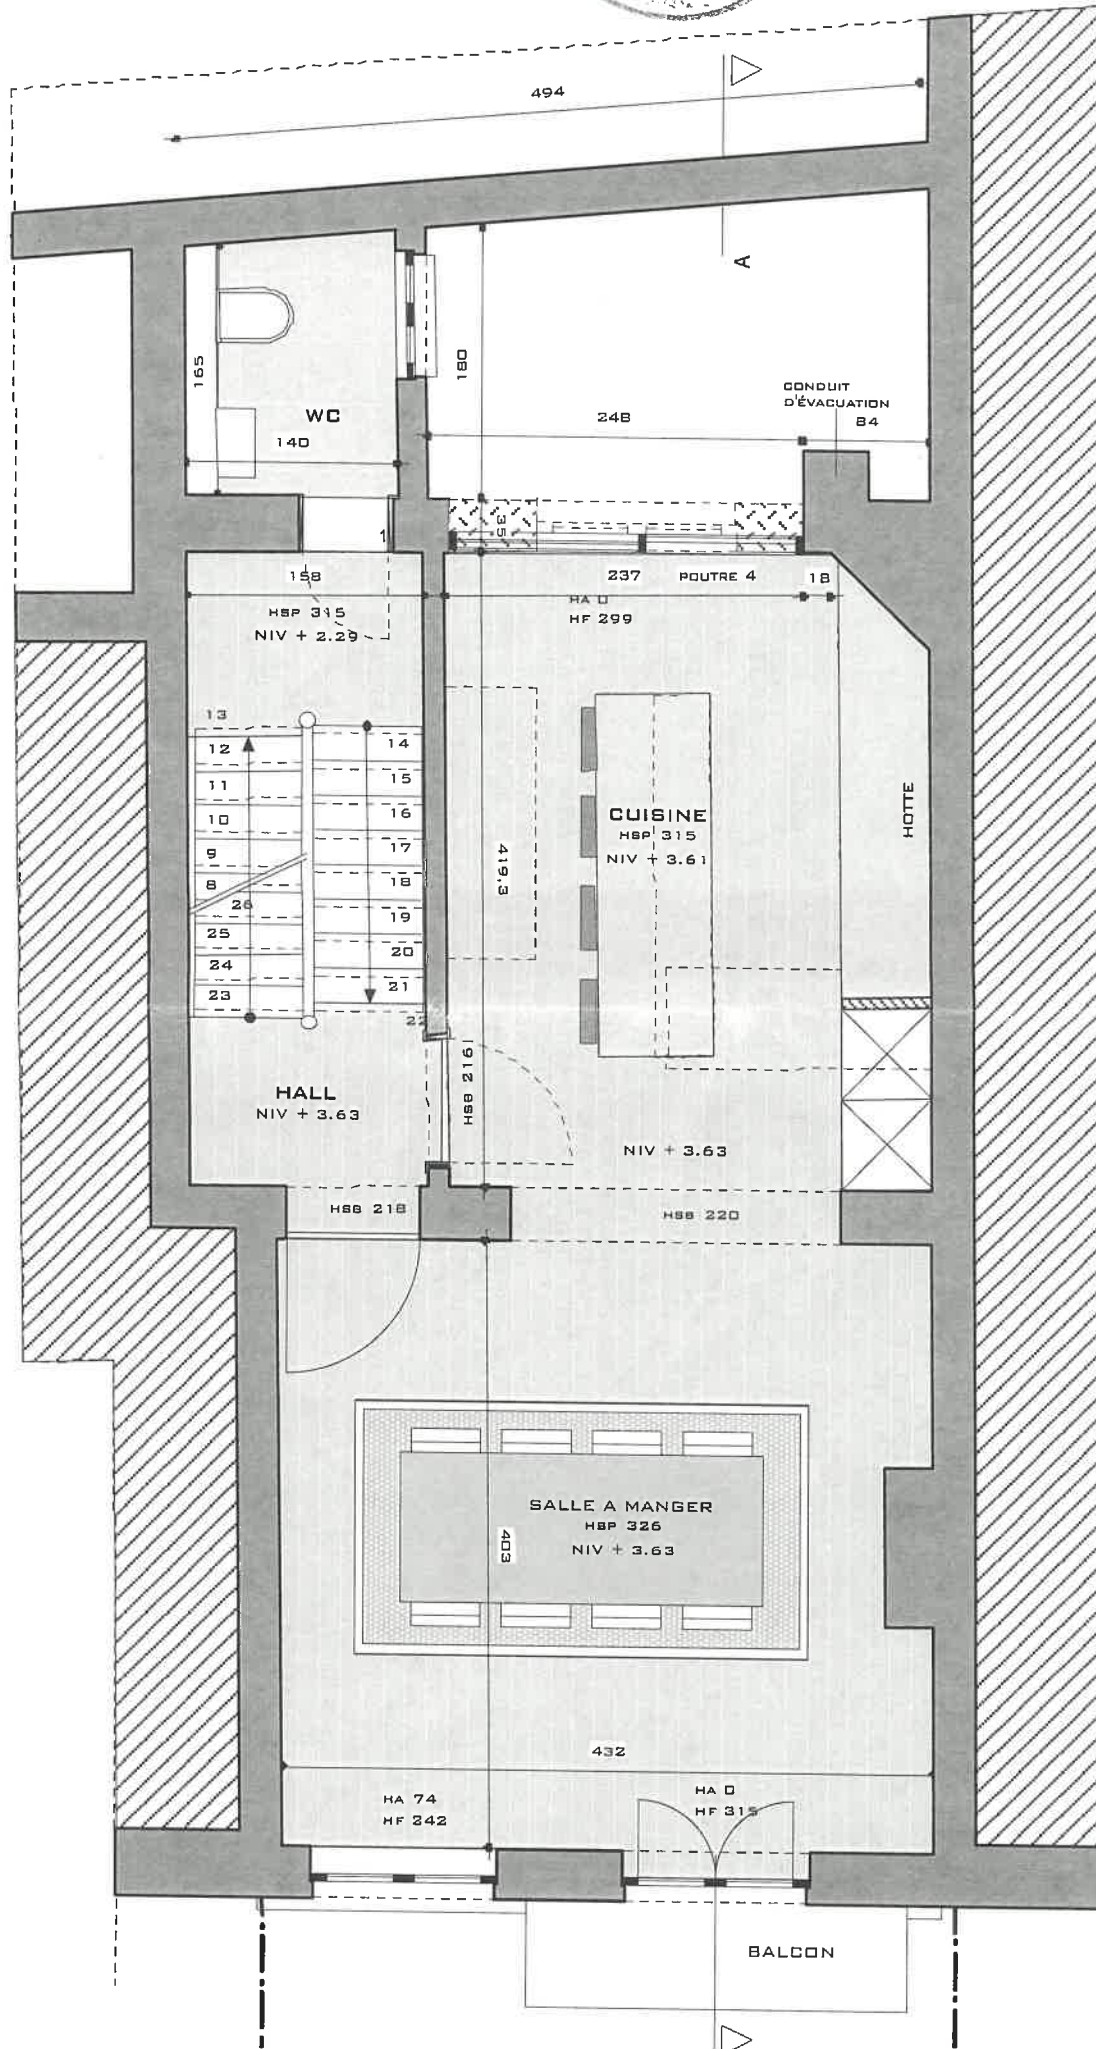

COLLEGE

29-01-2013

ARCHITECTE

MONSIEUR PHILIPPE LORIAUX
243 AVENUE KERSBEEK
1190 BRUXELLES

CHANTIER:

RUE DE BORDEAUX, 65
1060 BRUXELLES

PLAN DU 1ER ETAGE
1/50

MAÎTRE DE L'OUVRAGE


MONSIEUR FRANÇOIS VANGANSBERG
MADAME MARJORIE RIGD
RUE DE BORDEAUX, 65
1060 BRUXELLES (SAINT GILLES)

Accordé par le Collège en séance du
Par le Collège
Le

Le Secrétaire communal,
Laurent PAMPFER

29/1/13

Pour le Bourgmestre,
L'Echevin délégué
T. VAN CAMPENHOUT
Echevin de l'Urbanisme

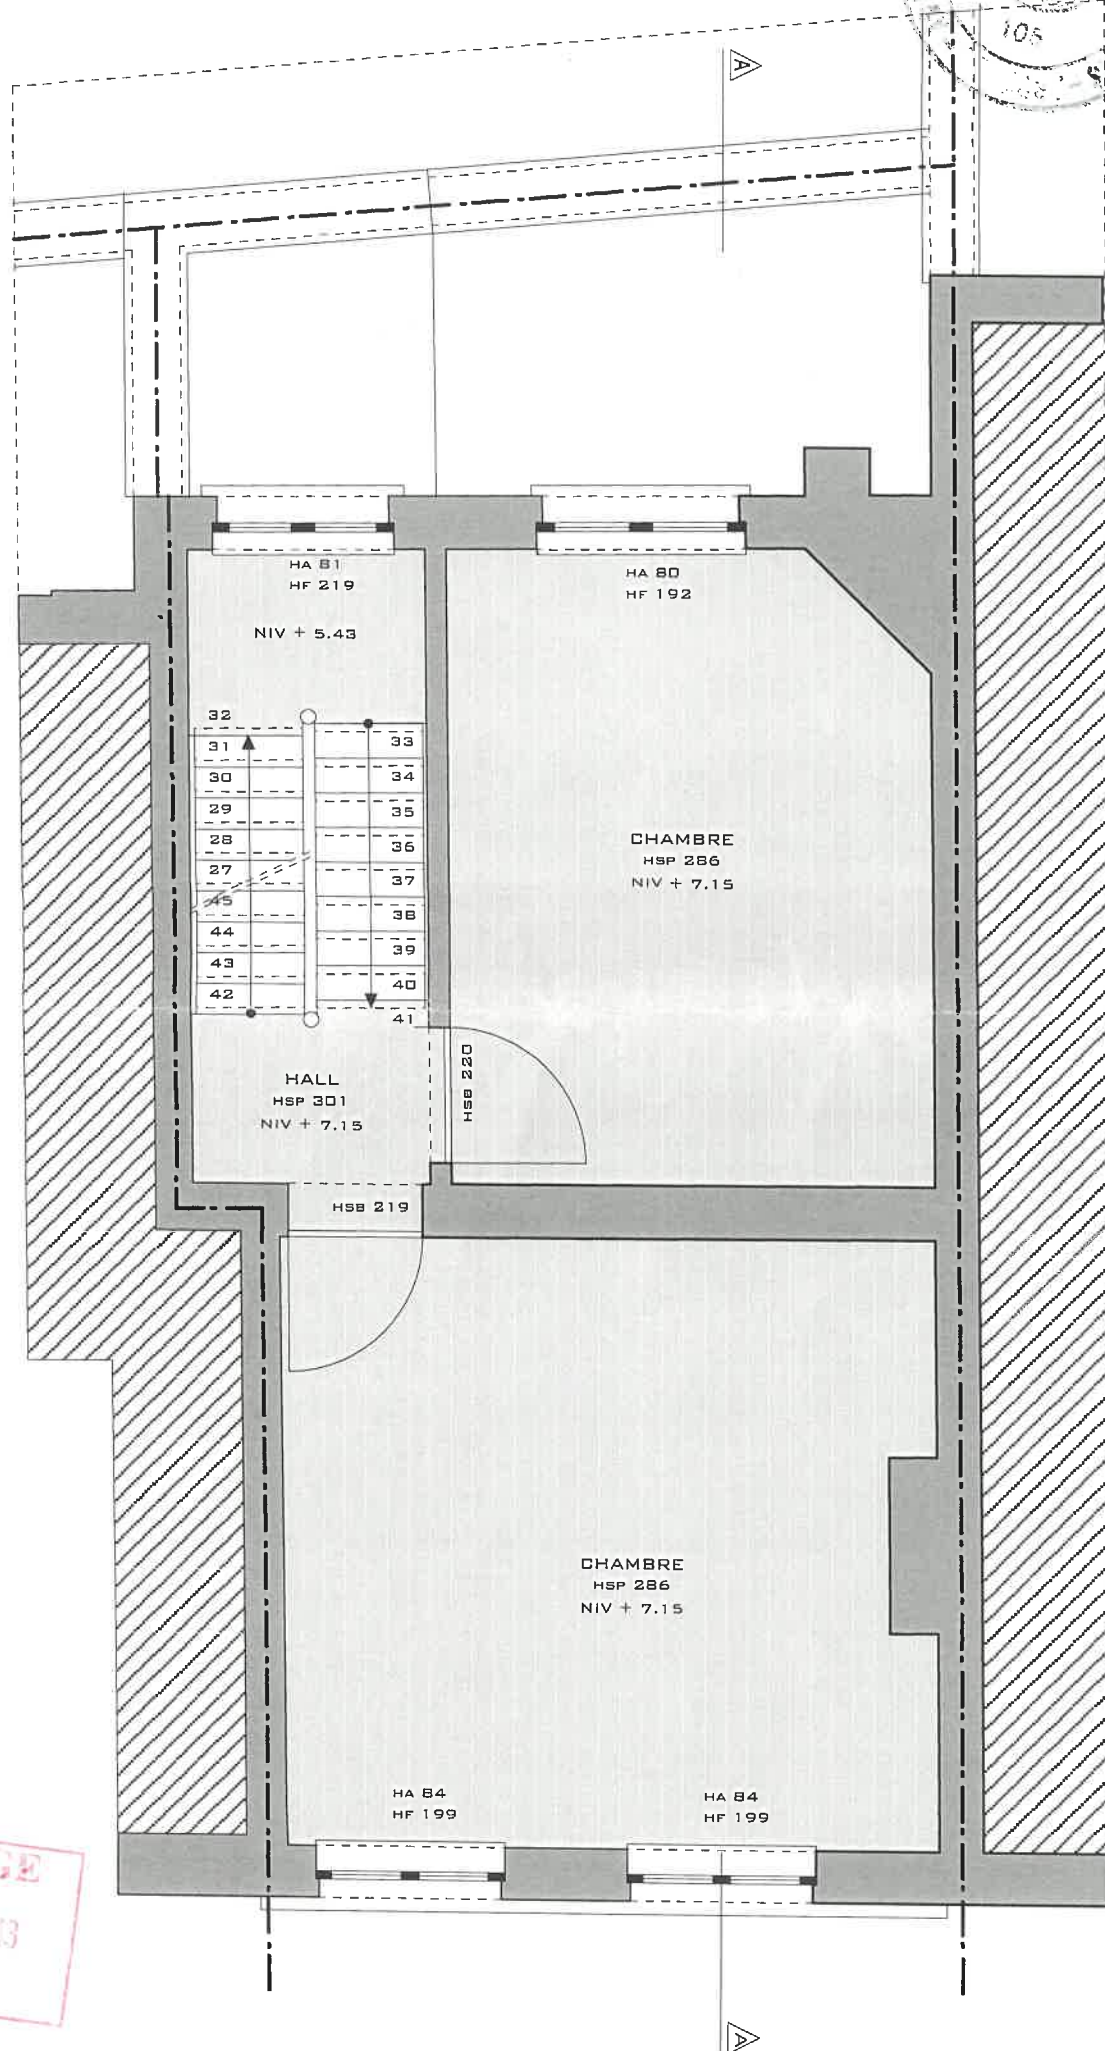

COLLEGE
29-01-2013

ARCHITECTE

MONSIEUR PHILIPPE LORIAUX
243 AVENUE KERSBEEK
1190 BRUXELLES

CHANTIER: RUE DE BORDEAUX, 65
1060 BRUXELLES

PLAN DU 2ÈME ETAGE
1/50

MAÎTRE DE L'OUVRAGE


MONSIEUR FRANÇOIS VANGANSBERG
MADAME MARJORIE RIGO
RUE DE BORDEAUX, 65
1060 BRUXELLES (SAINT GILLES)

Accordé par le Collège en séance du
Par le Collège
Le
Le Secrétaire communal,
Laurent PAMPFER

29.1.13

Pour le Bourgmestre,
L'Echevin délégué

YVAN CAMPENHOUT
Echevin de l'Urbanisme

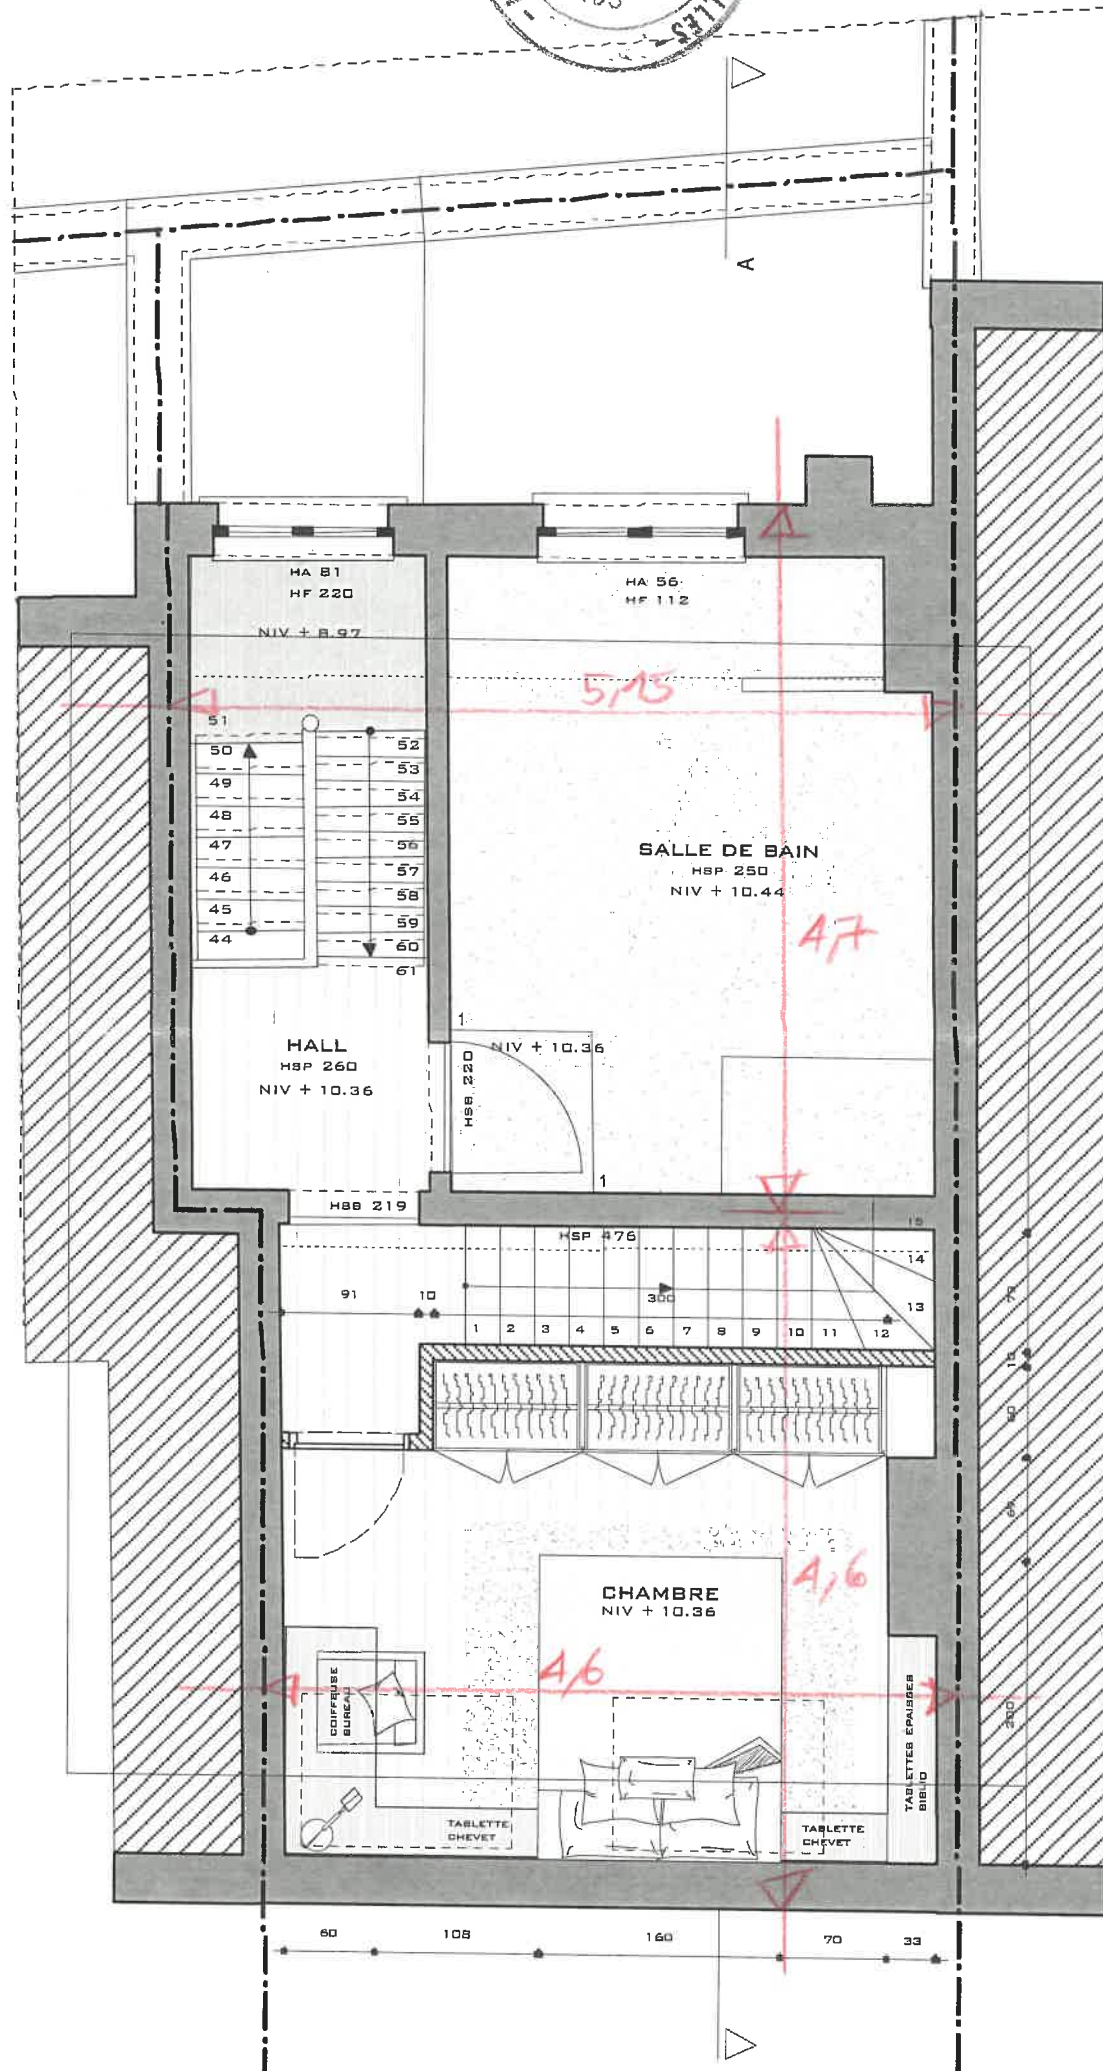

COLLEGE

29-01-2013

ARCHITECTE

MONSIEUR PHILIPPE LORIAUX
243 AVENUE KERSBEEK
1190 BRUXELLES

CHANTIER:

RUE DE BORDEAUX, 65
1060 BRUXELLES

PLAN DES COMBLES
1/50


MAÎTRE DE L'OUVRAGE

MONSIEUR FRANÇOIS VANGANSBERG
MADAME MARJORIE RIGO
RUE DE BORDEAUX, 65
1060 BRUXELLES (SAINT GILLES)

Accordé par le Collège en séance du
Par le Collège
Le
Le Secrétaire communal,
Laurent PAMPFER

29/1/13

Pour le Bourgmestre,
L'Echevin délégué
T. VAN CAMPENHOUT
Echevin de l'Urbanisme

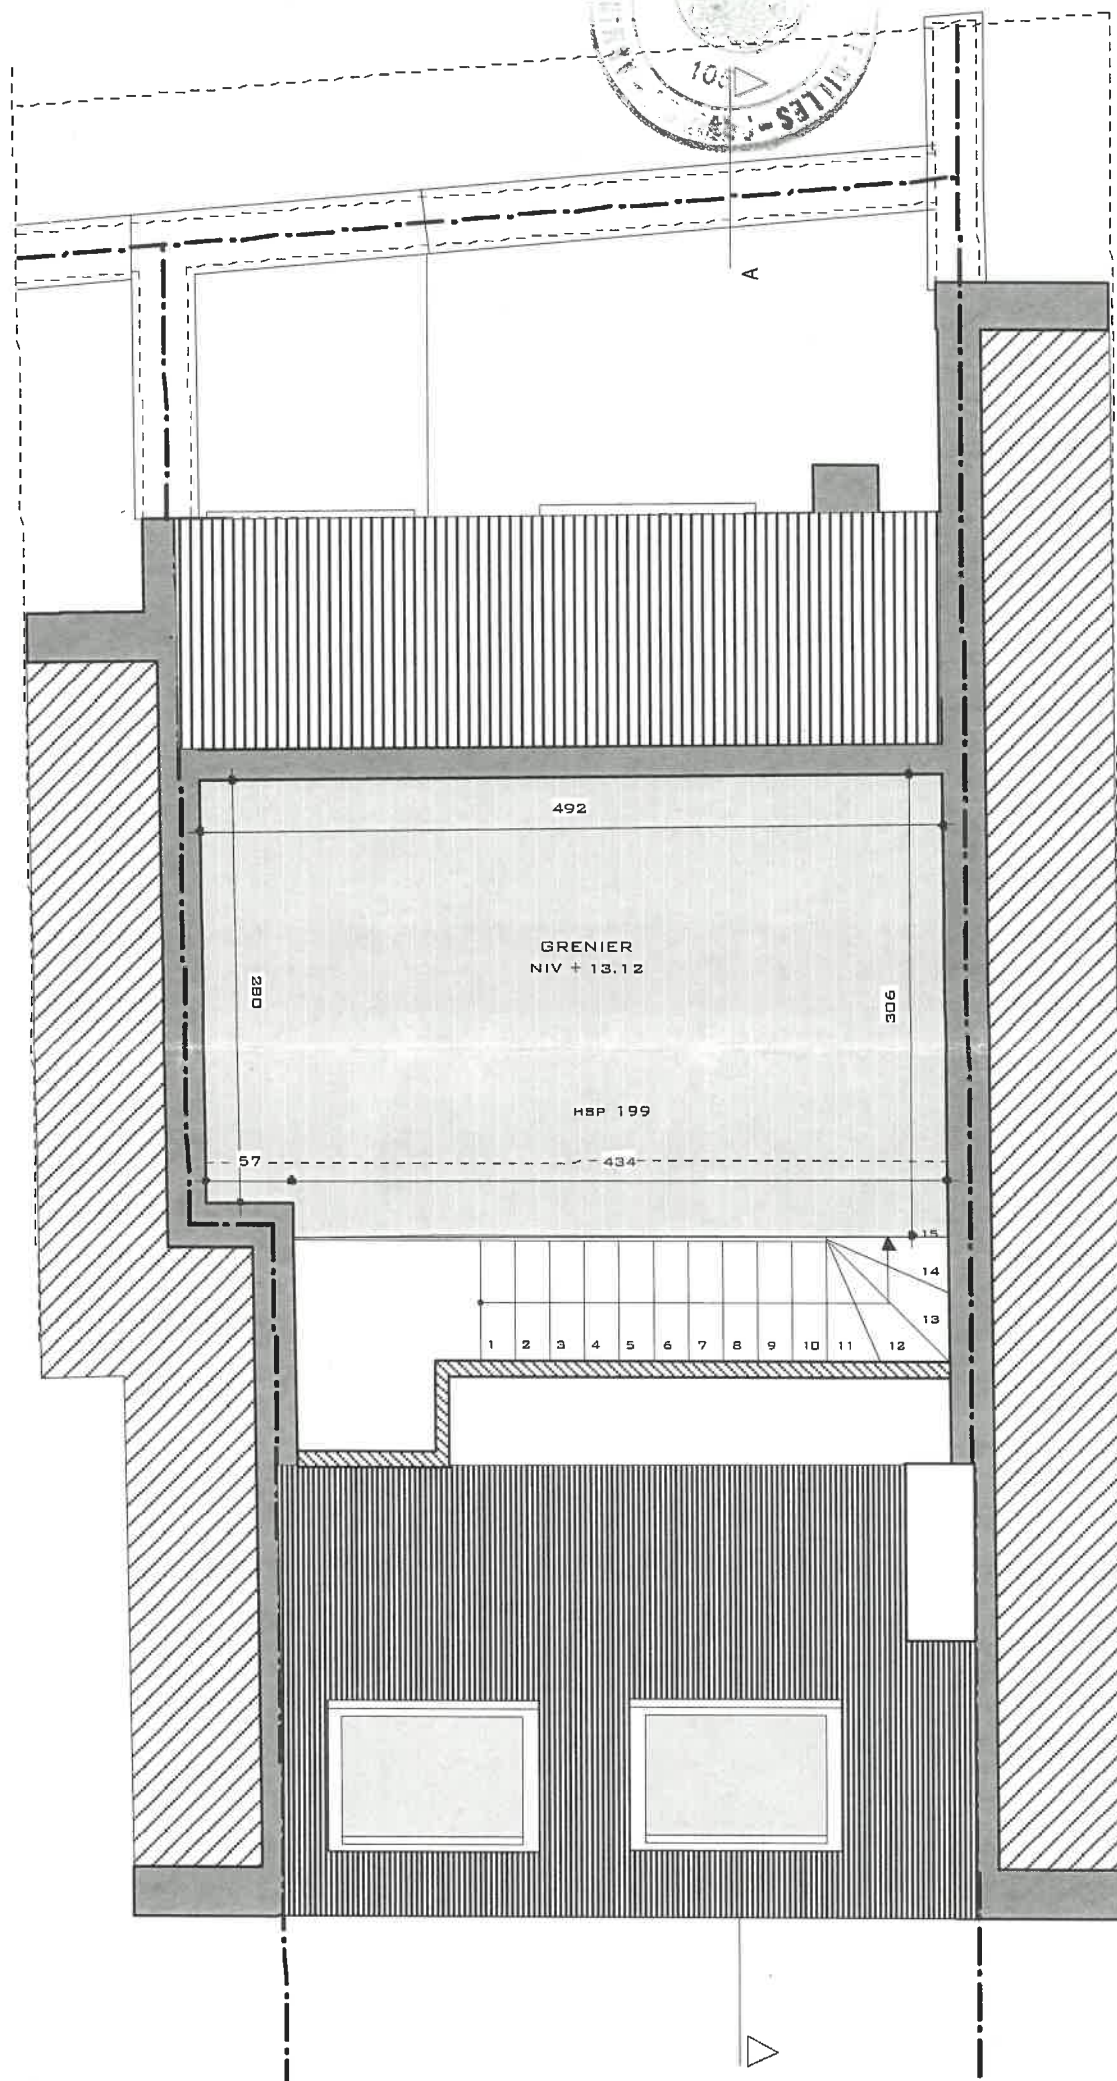

COLLEGE
29-01-2013

ARCHITECTE

MONSIEUR PHILIPPE LORIAUX
243 AVENUE KERSBEEK
1190 BRUXELLES

ARCHITECTE
PHILIPPE LORIAUX

CHANTIER: RUE DE BORDEAUX, 65
1060 BRUXELLES


PLAN DES COMBLES (MEZZANINE)
1/50

MAÎTRE DE L'OUVRAGE

MONSIEUR FRANÇOIS VANGANSBERG
MADAME MARJORIE RIGO
RUE DE BORDEAUX, 65
1060 BRUXELLES (SAINT GILLES)

Accordé par le Collège en séance du
Le Secrétaire communal,
Laurent PAMPFER

29/1/13
Pour le Bourgmestre,
L'Echevin délégué
P. VAN CAMPENHOUT
Echevin de l'Urbanisme

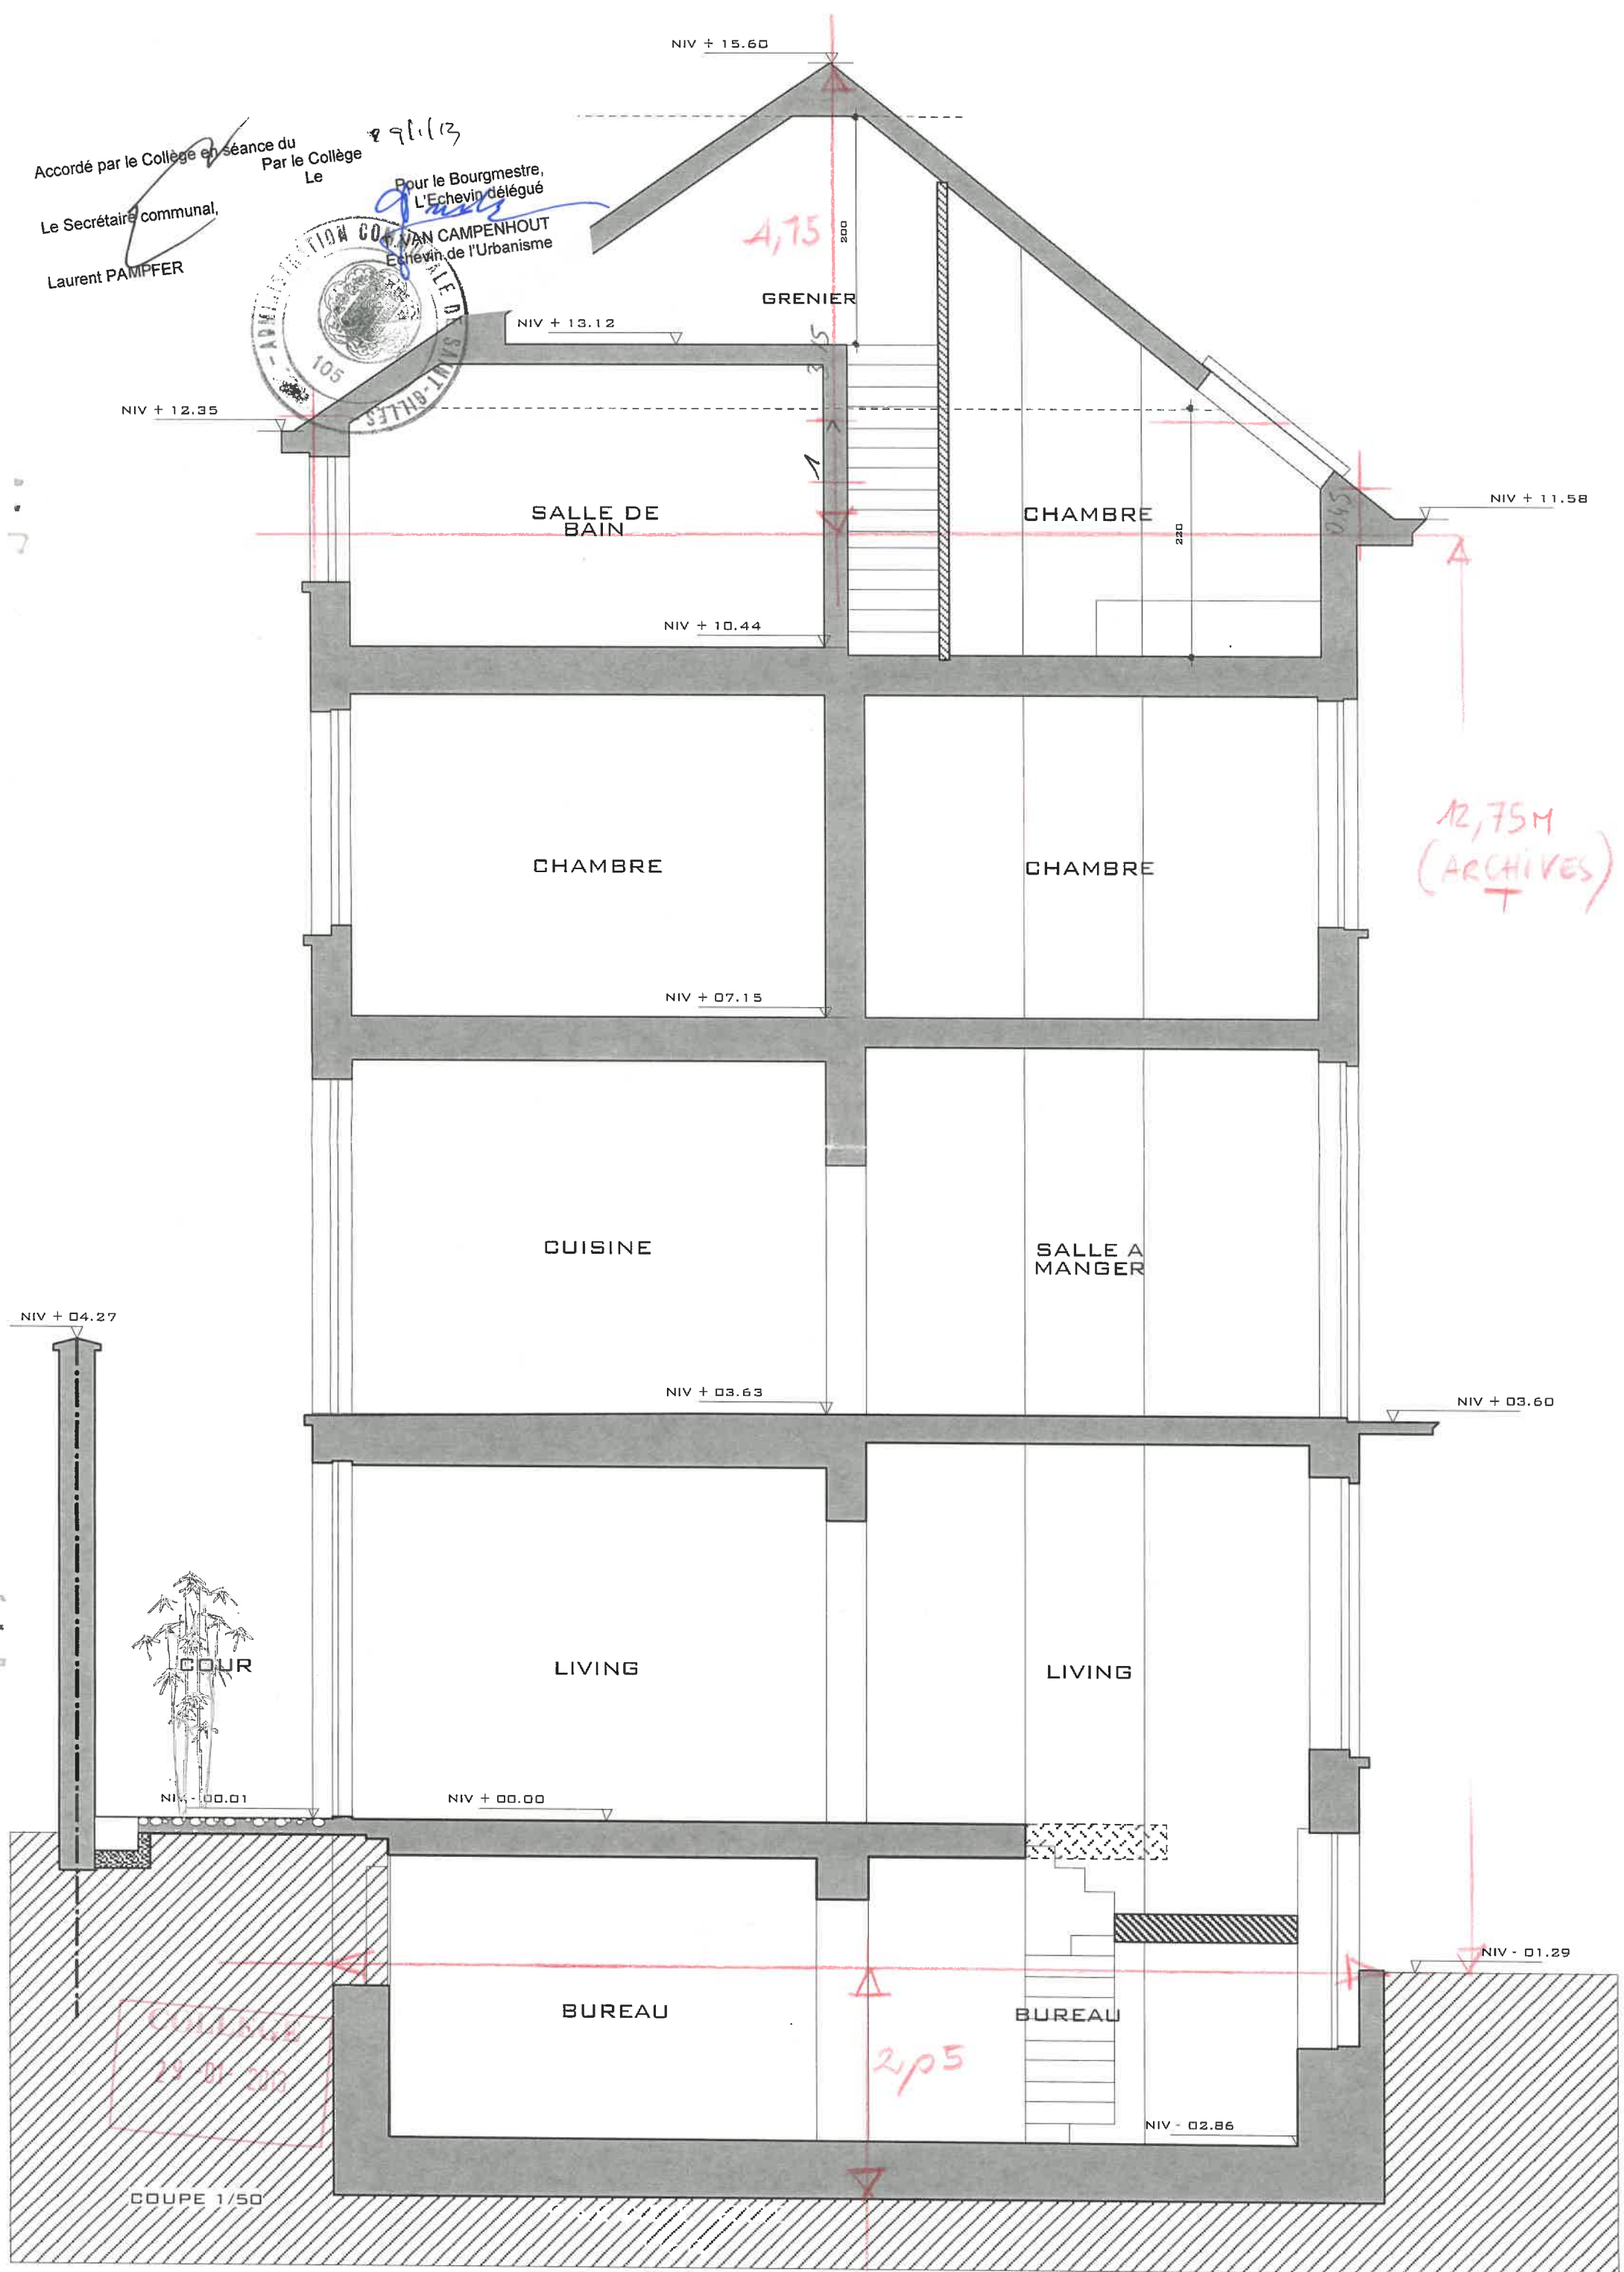


MATÉRIAUX DE FAÇADE

COUVERTURE EN TUILES TON ROUGE
MENUISERIES EXTÉRIEURES EN PVC TON BLANC
FAÇADE CIMENTÉE TON BEIGE
SEUILS EN PIERRE BLEUE

Accordé par le Collège en séance du 29.1.13
Le Secrétaire communal,
Laurent PAMPFER

Pour le Bourgmestre,
L'Echevin délégué,
VAN CAMPENHOUT
Echevin de l'Urbanisme

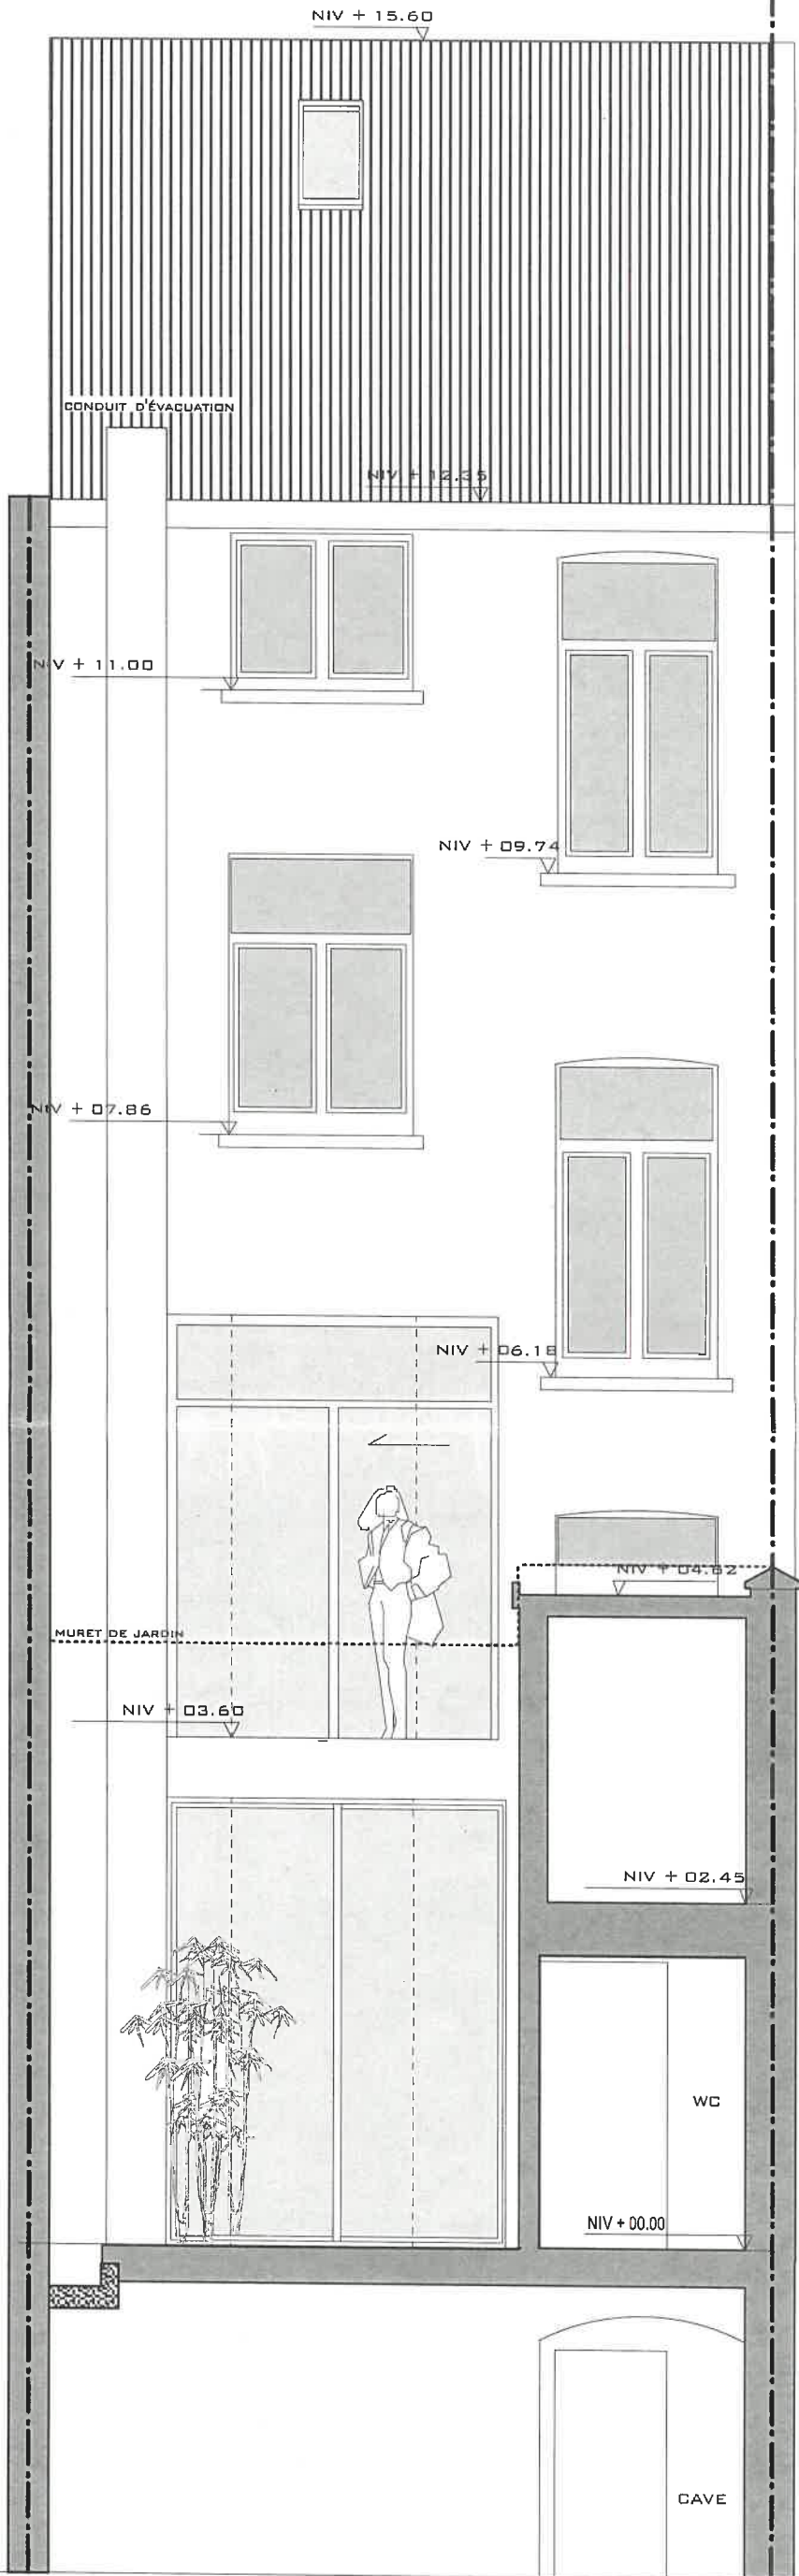

COLLEGE
29-01-2013

ARCHITECTE

MONSIEUR PHILIPPE LORIAUX
243 AVENUE KERSBEEK
1190 BRUXELLES

CHANTIER:

RUE DE BORDEAUX, 65
1060 BRUXELLES

FACADE ARRIÈRE
1/50

MAÎTRE DE L'OUVRAGE

MONSIEUR FRANÇOIS VANGANSBERG
MADAME MARJORIE RIGO
RUE DE BORDEAUX, 65
1060 BRUXELLES (SAINT GILLES)