
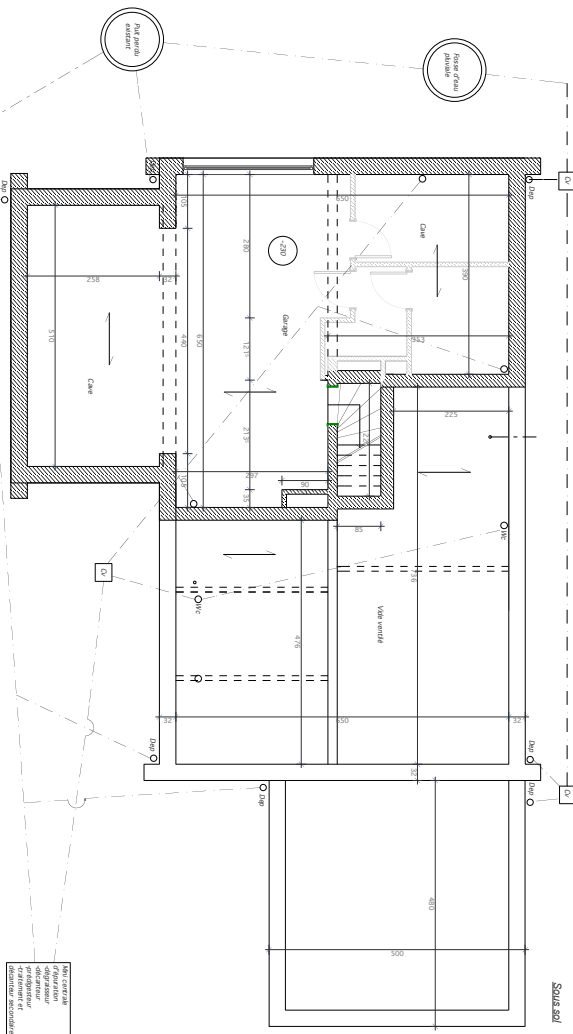
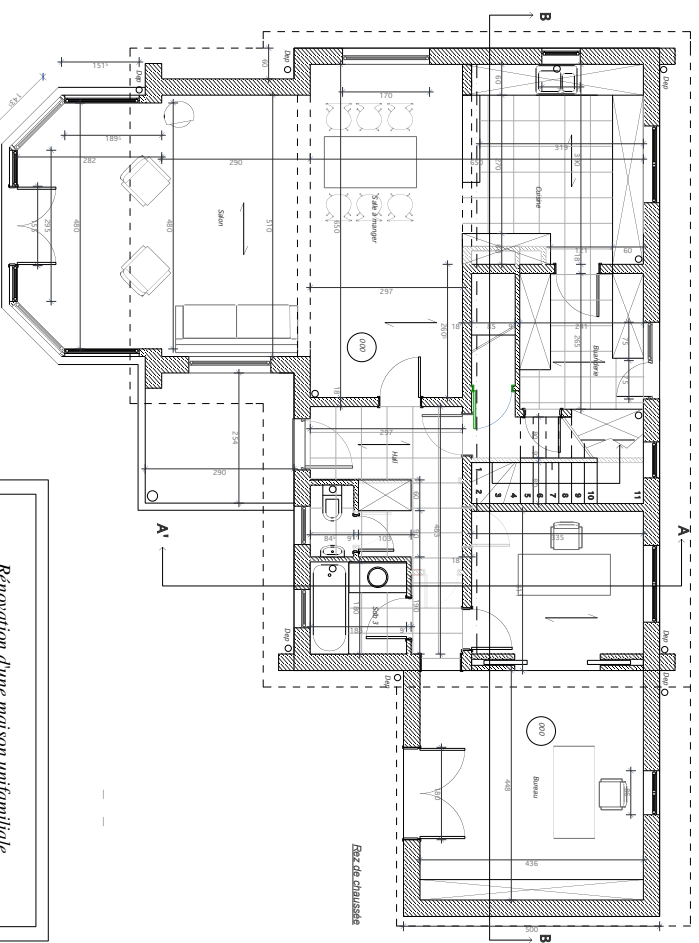


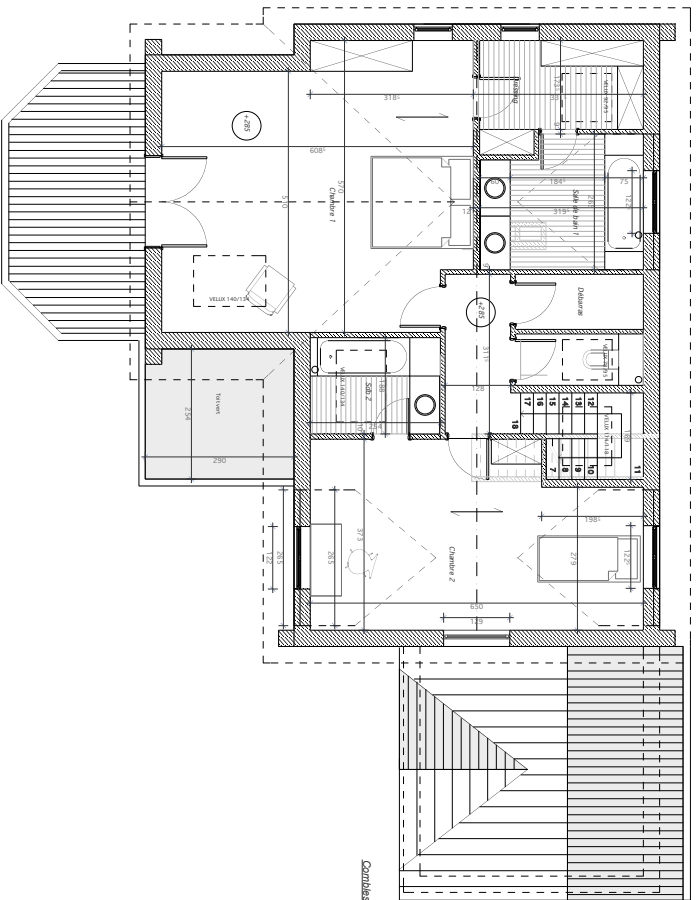

Rénovation d'une maison unifamiliale

1180 Bruxelles

322 rue de la Chapelle, 1180 Bruxelles

Maison d'habitation

Architecte: Bureau d'Architecture et d'Urbanisme, 1180 Bruxelles

Plans

Date: 2011/10/10, Echelle: 1/50

PROJET DE RENOVATION D'UNE MAISON UNIFAMILIALE A BRUXELLES