




LEGENDE IMPLANTATION

- | | |
|---|---|
|  prise de vue de photo |  pavés |
|  plaque d'égout |  dallage |
|  éclairage public |  toiture plate |
|  avaloir d'égout |  toiture à versant |
|  sens de circulation |  végétation |

architecte

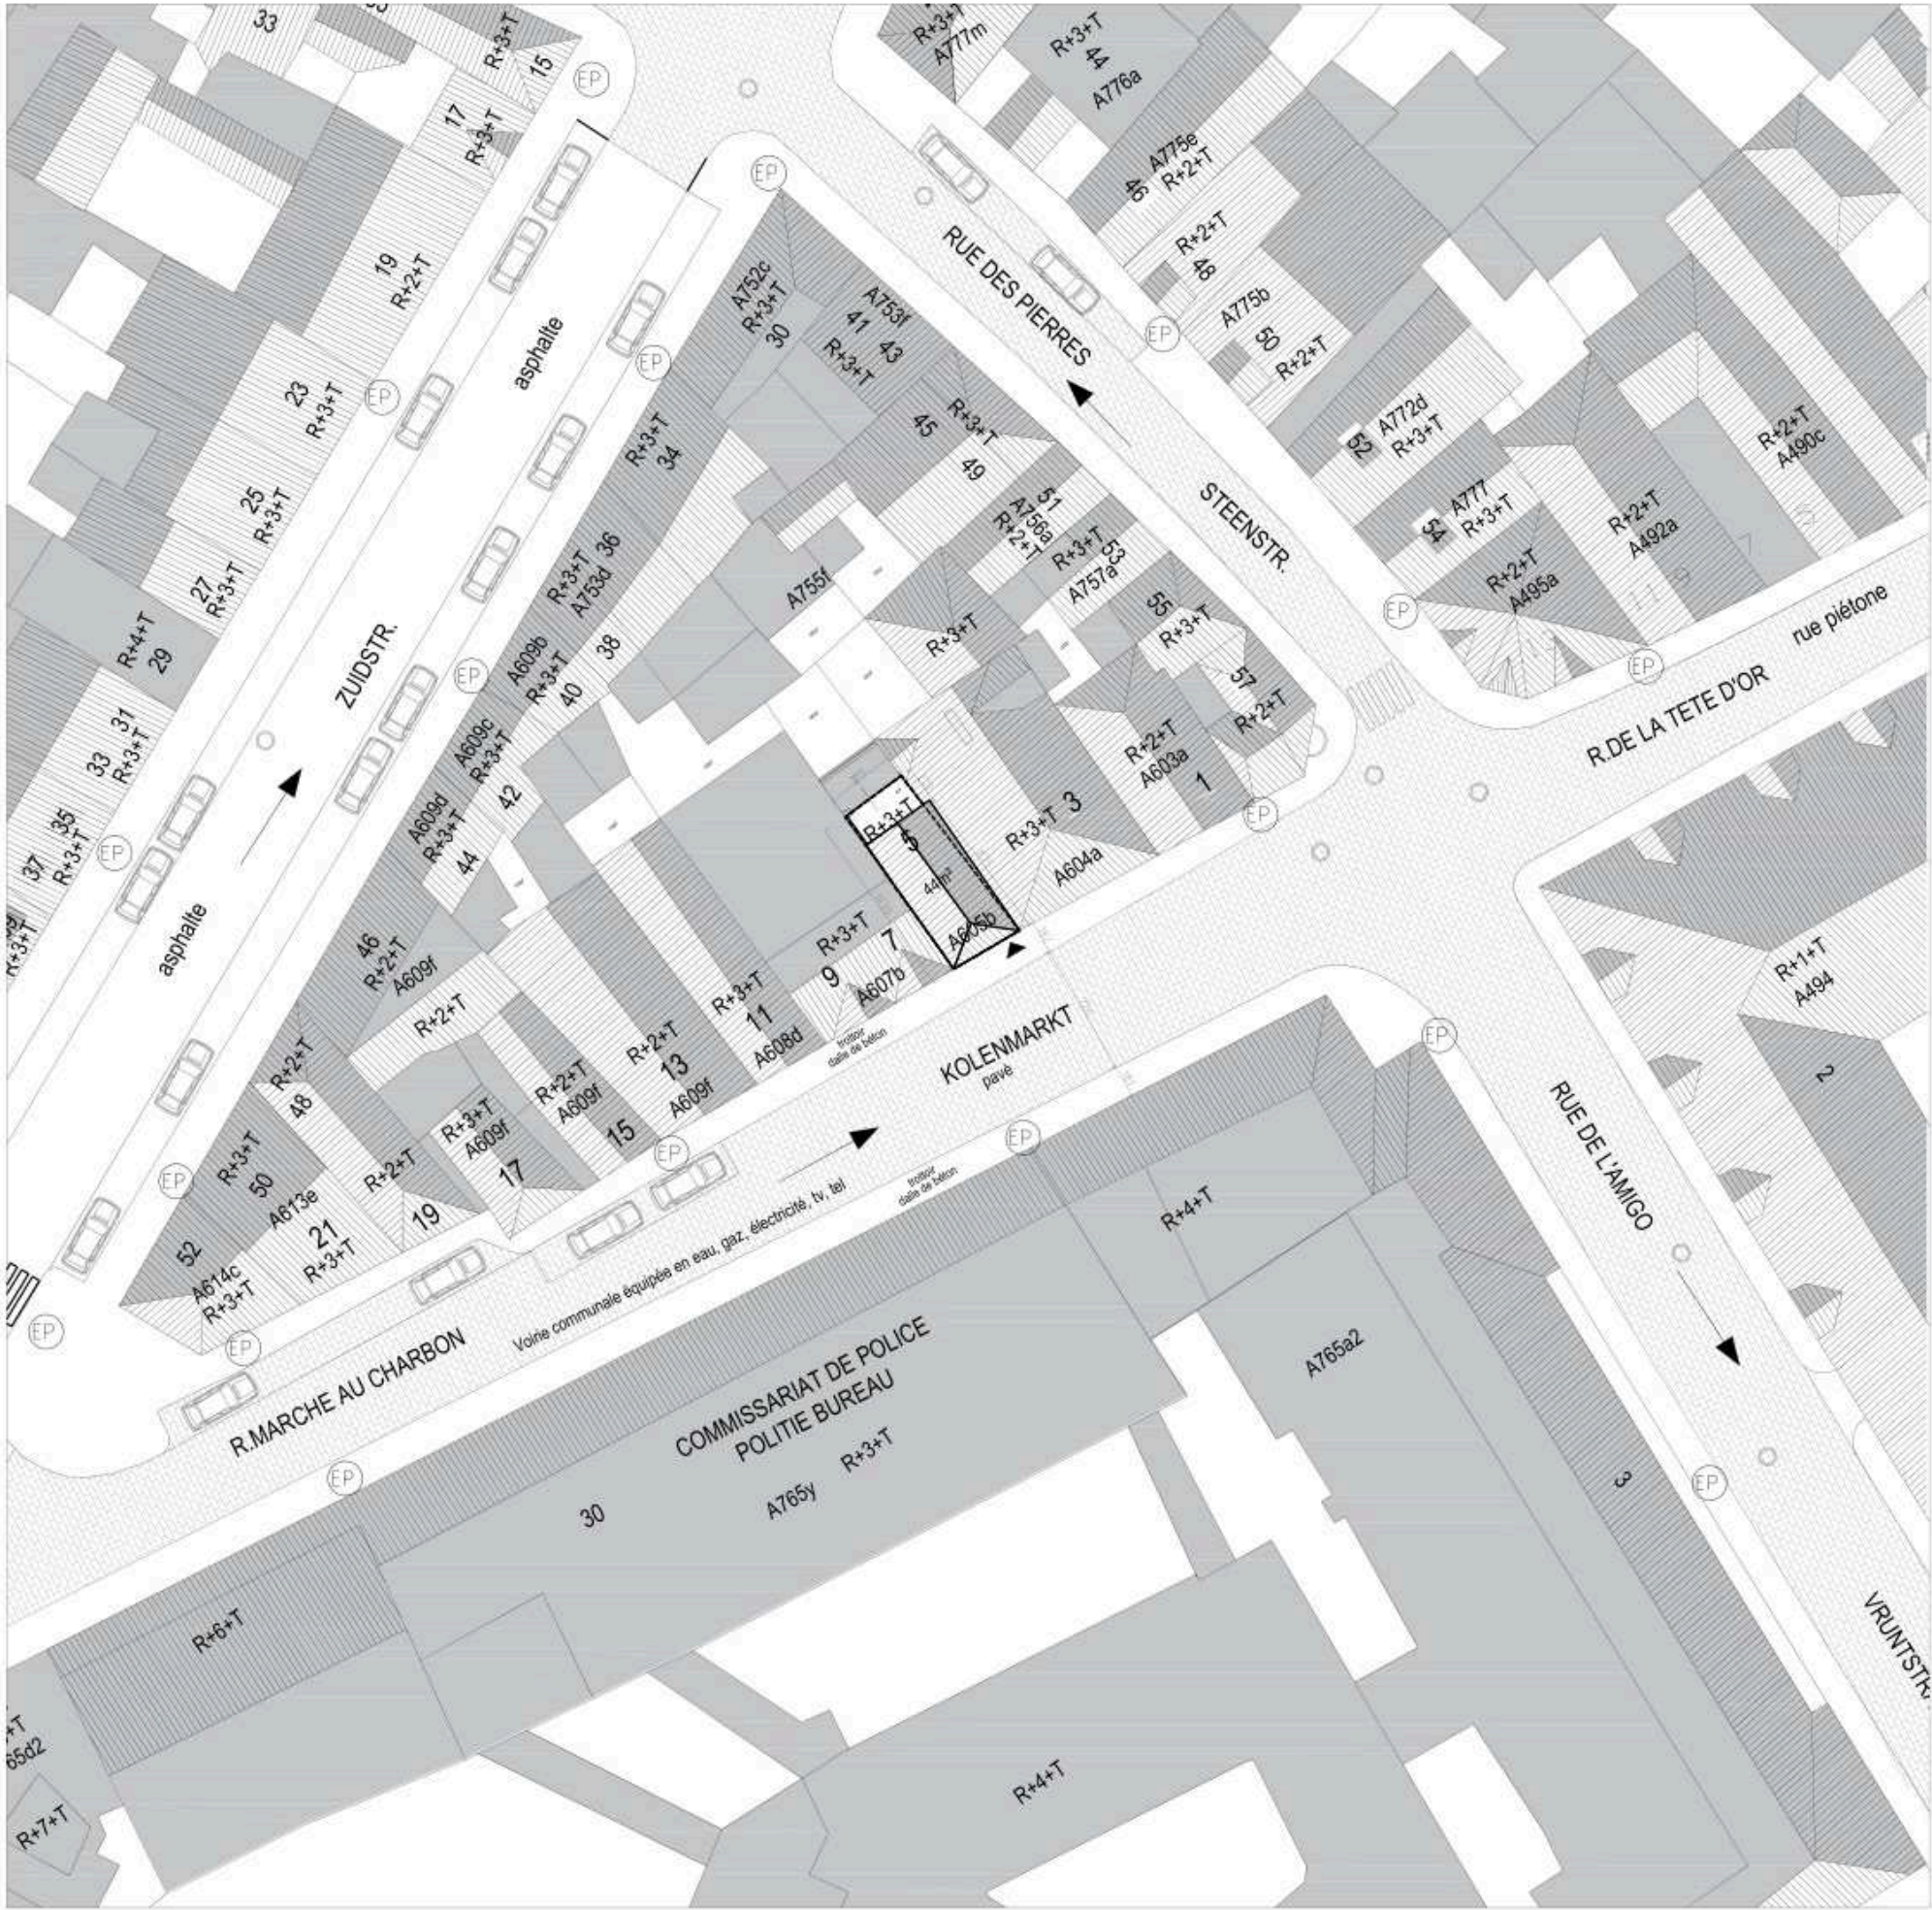

Charlotte Samain

Charlotte Samain
1038, Chaussée de Waterloo
1180 UCCLE
TEL: +32 2 881 22 49
E-mail: charlotte@be-architecture.be

Projet

Rue du Marché au Charbon,5
1000 Bruxelles

MO

Mr. S. Abraham

GEOSONS sa
Mr. S. Abraham
Rue Stanley 82,
1180 Uccle

situation

PU

indice

B

vue

Implantation - situation de droit

Echelle


1/400

Page


1/9

datum


17-02
2026

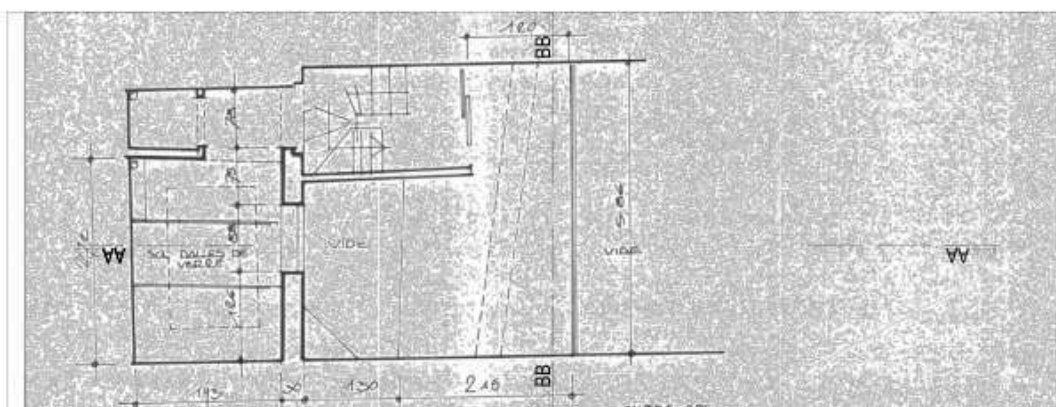


REZ-ENTRE SOL

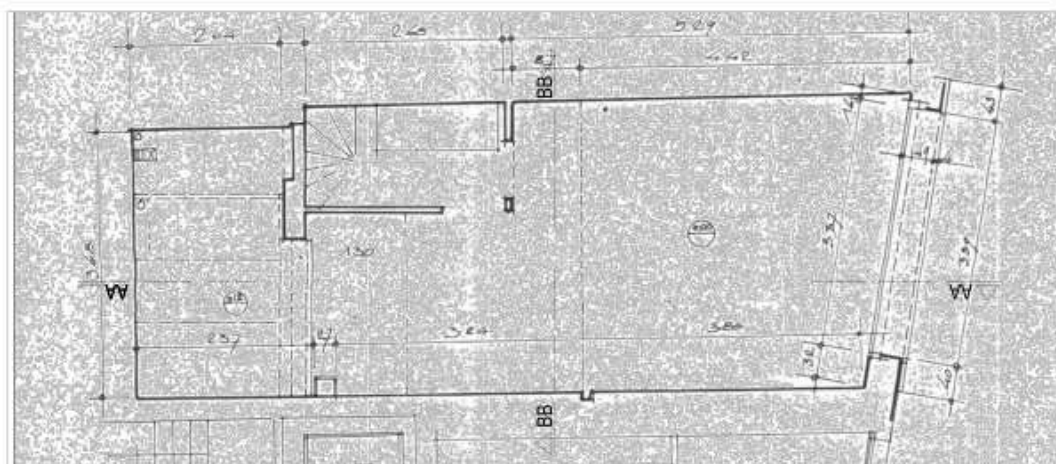


REZ-DE-CHAUSSEE

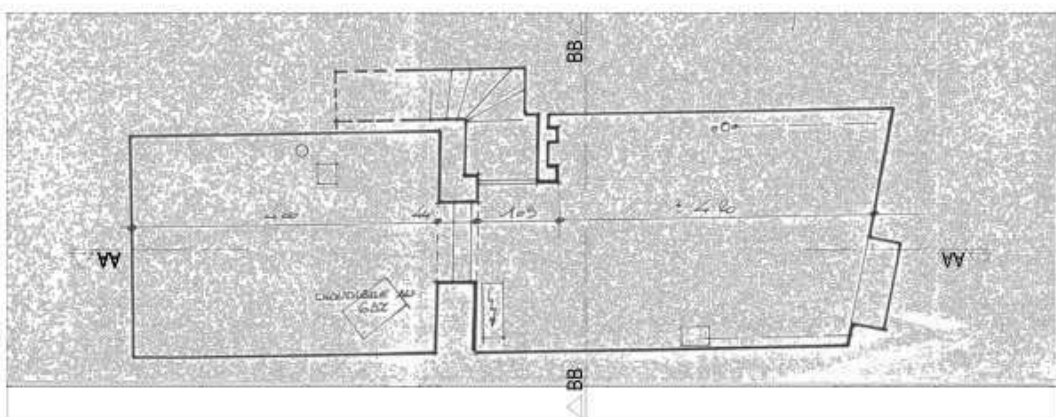


SOUS-SOL

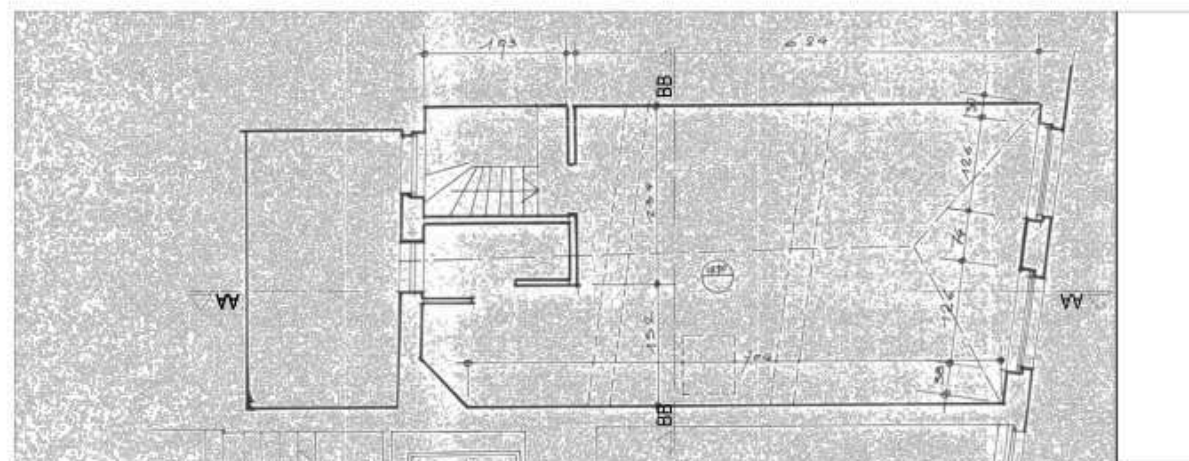

Rez+3

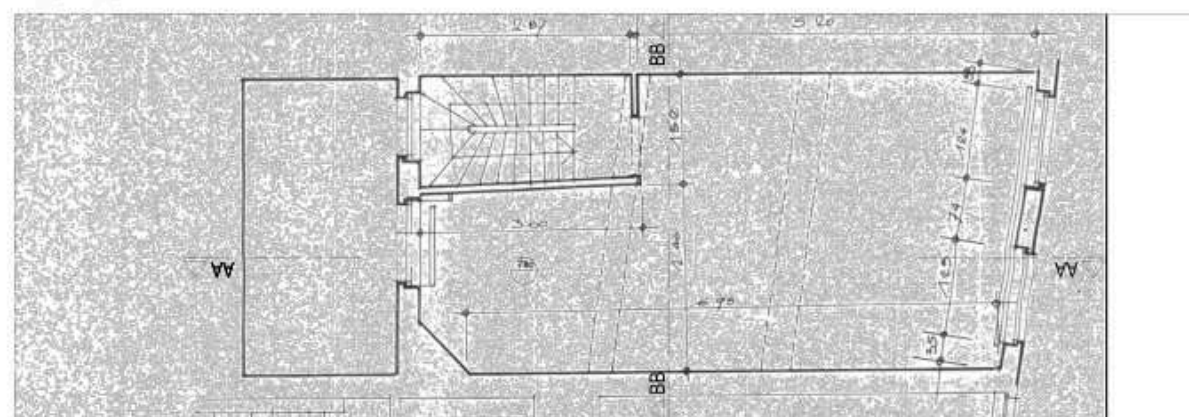


Rez+2

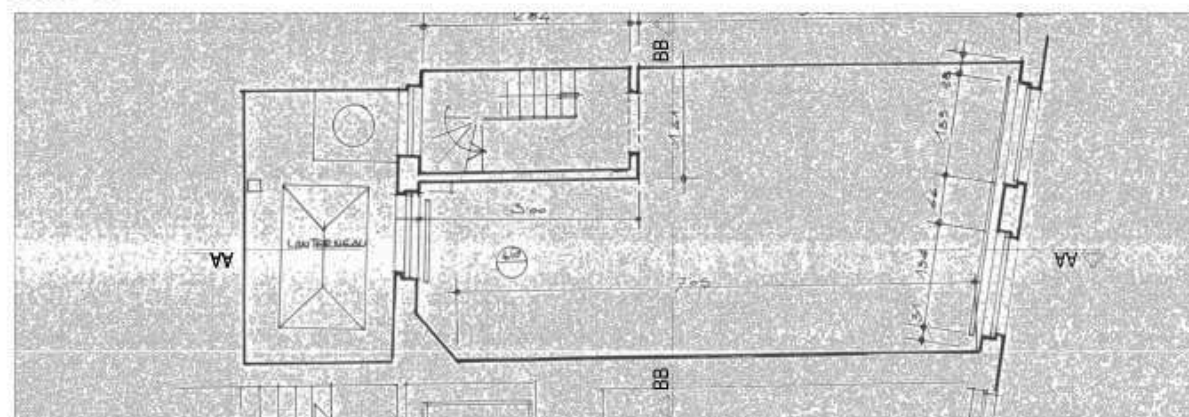


Rez+1




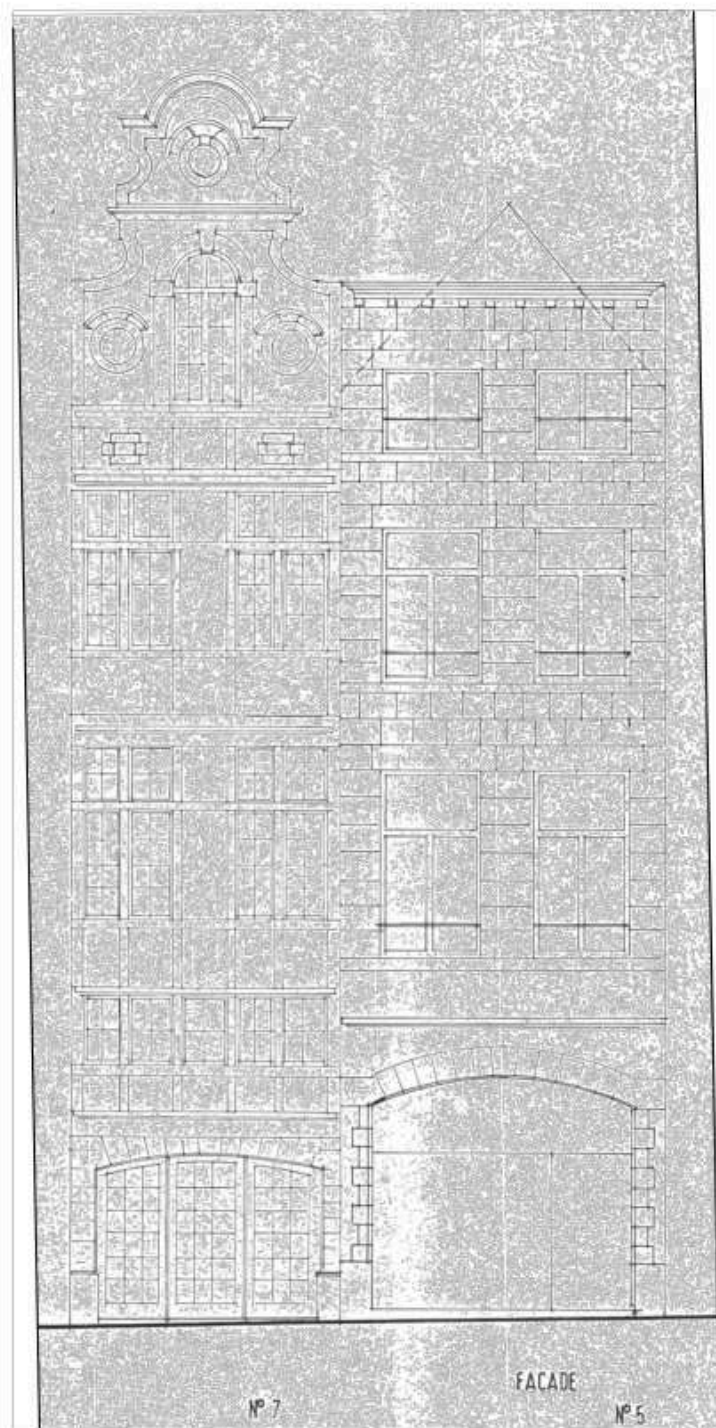


ELEVATION RUE

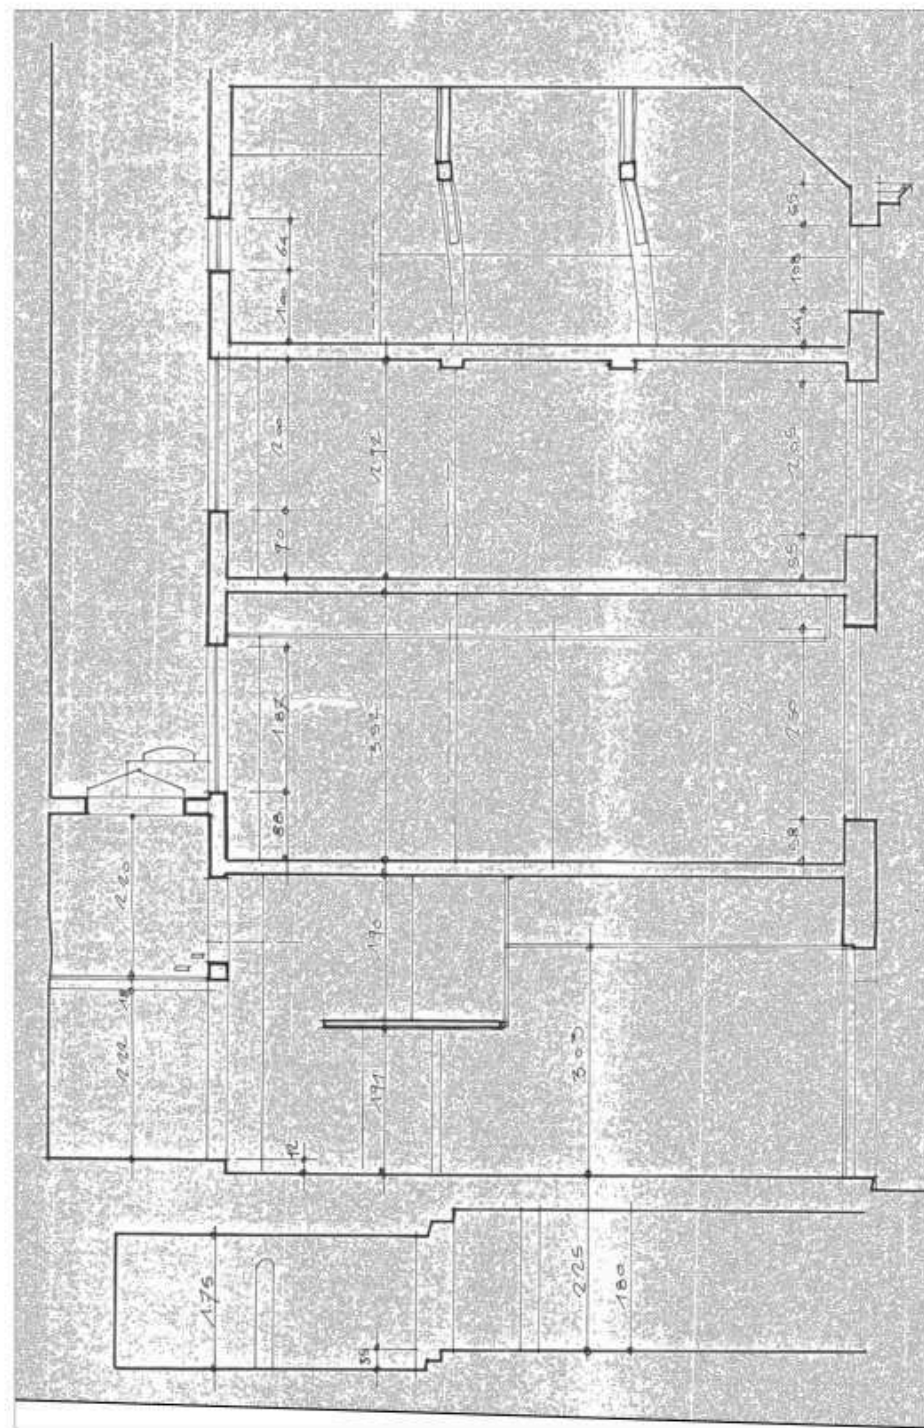


COUPE LONGITUDINALE AA

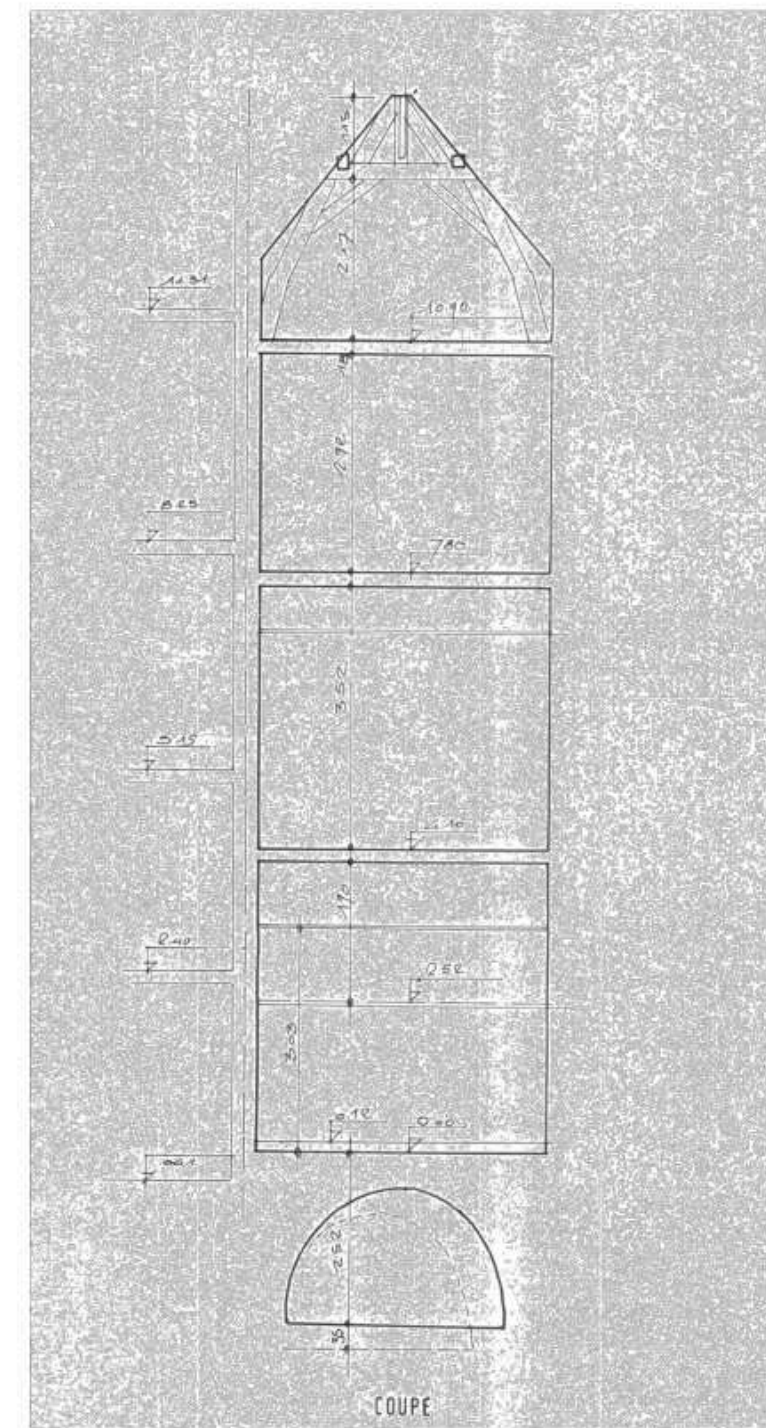


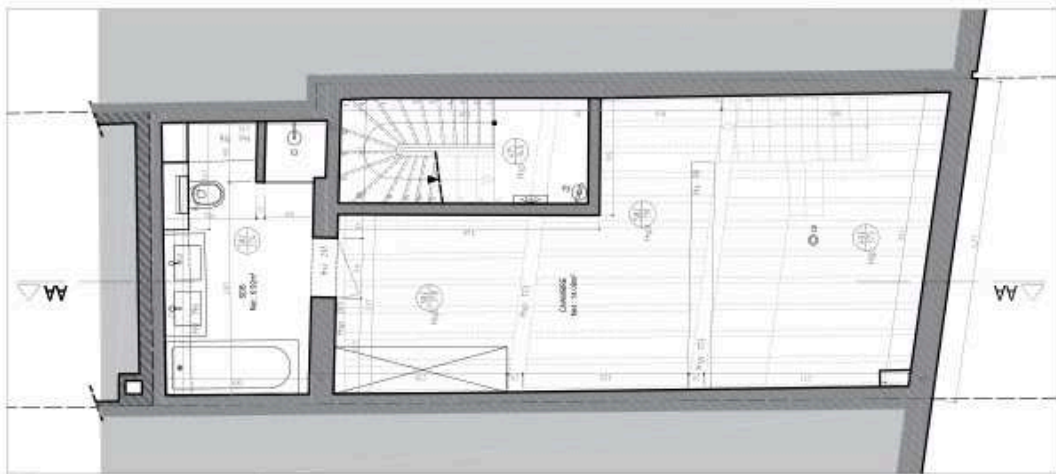


Rez+1+mezzanine

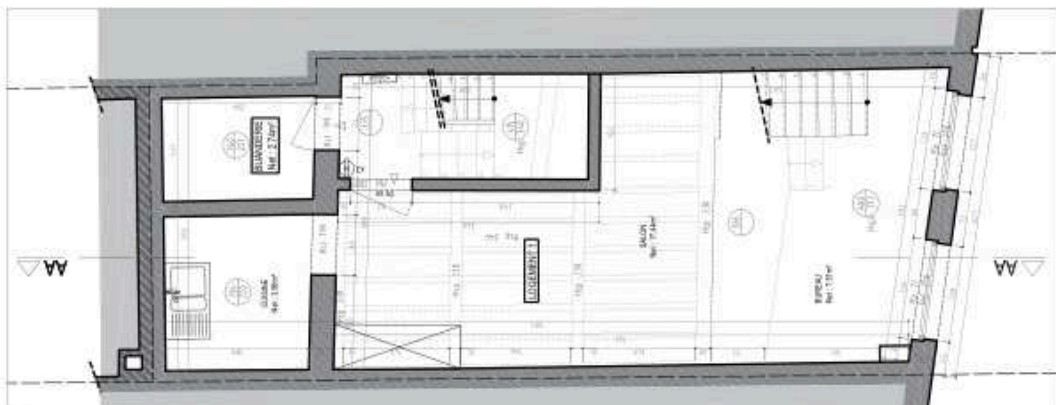

Rez+1

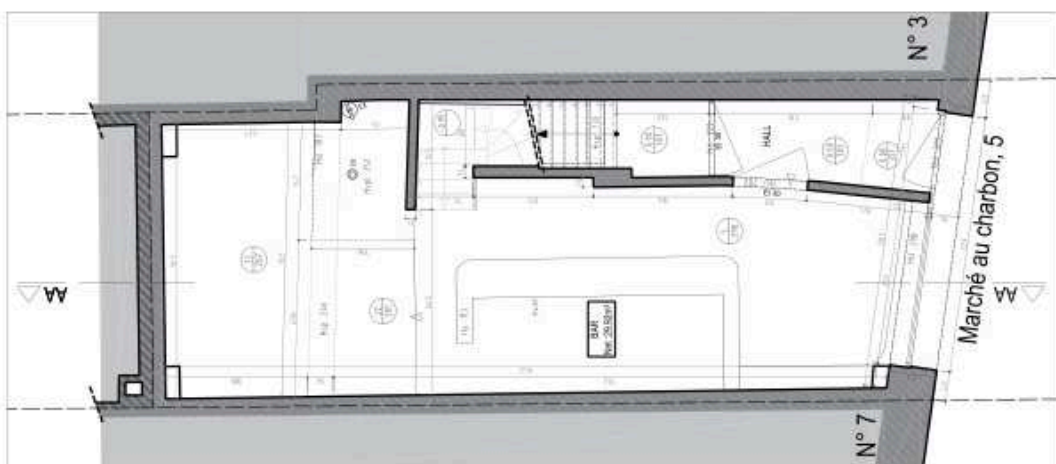


REZ-DE-CHAUSSEE

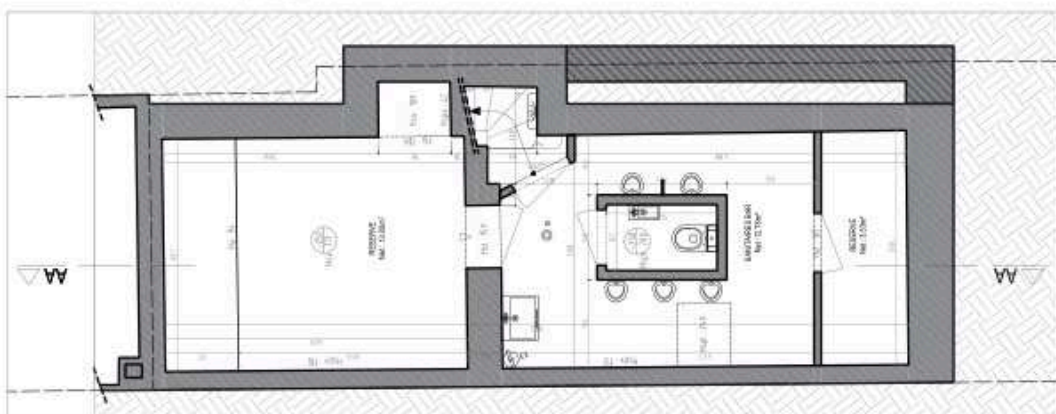


SOUS-SOL




toiture

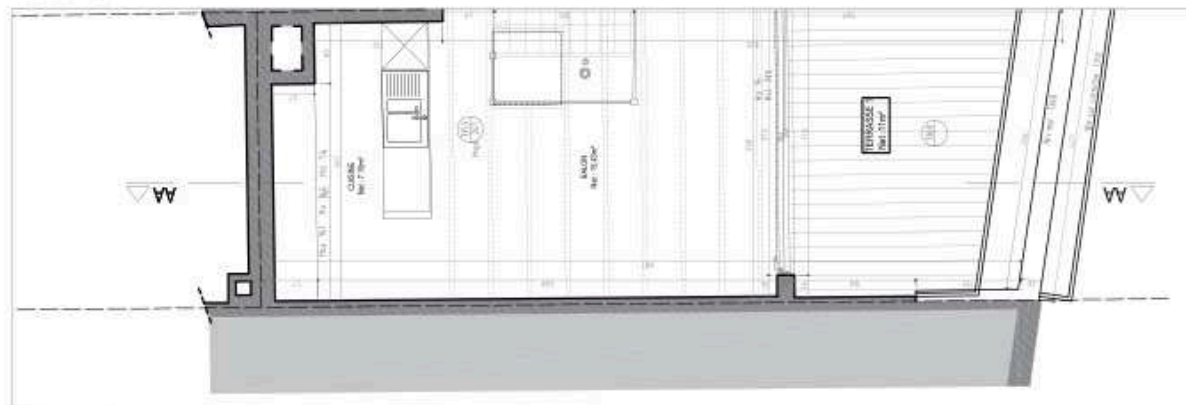

Rez+4

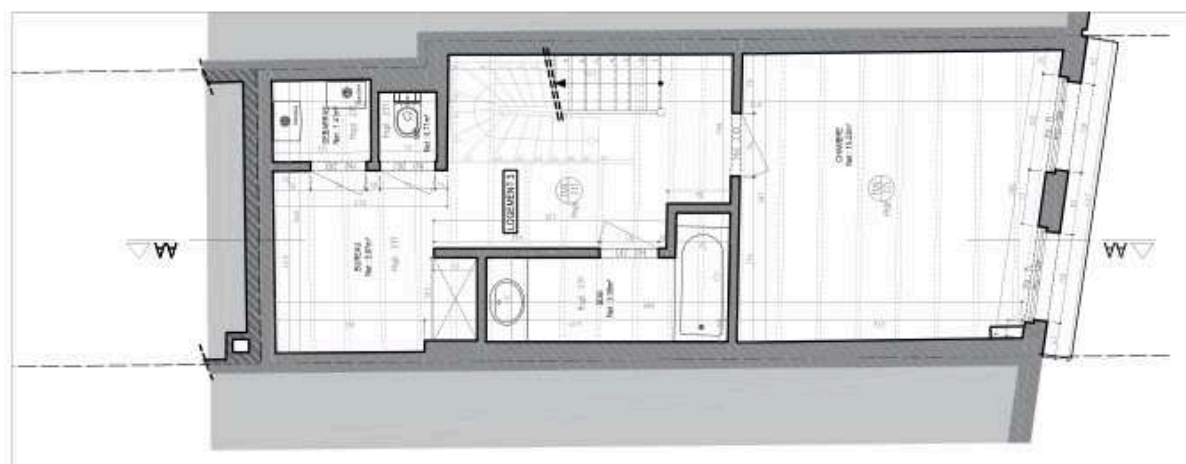


Rez+3

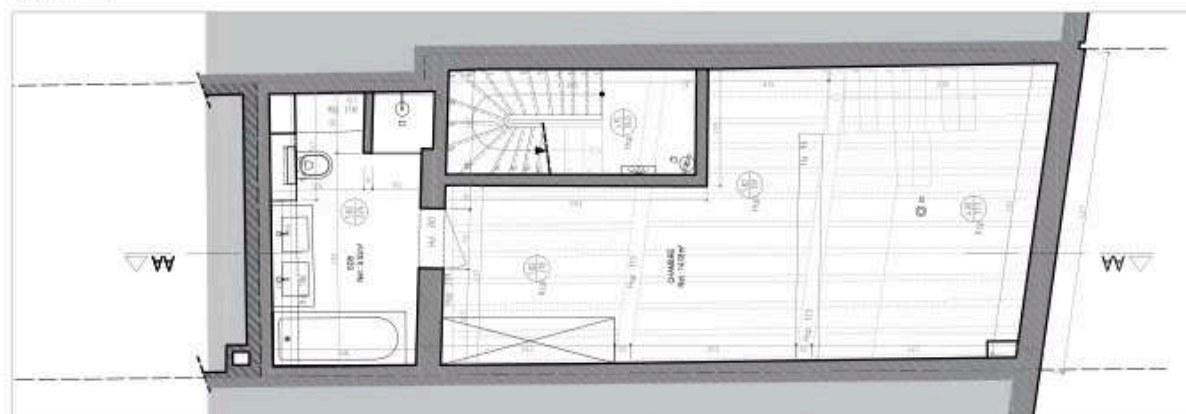


Rez+2



LEGENDE PLANS, COUPE :	
	MACONNERIE EXISTANTE
	NOUVELLE MACONNERIE
	DETECTEUR INCENDIE
	ECLAIRAGE DE SECOUR
	EI 60 RESISTANCE AU FEU 60min
	EI 30 RESISTANCE AU FEU 30min
	EXTINCTEUR
	Niveau du plancher
	Hauteur sous plafond
	Hauteur sous poutre
	Hauteur sous plafond
	Hauteur atège
	Hauteur sous linteau
	Hauteur sous faux plafond
	Hauteur sous porte

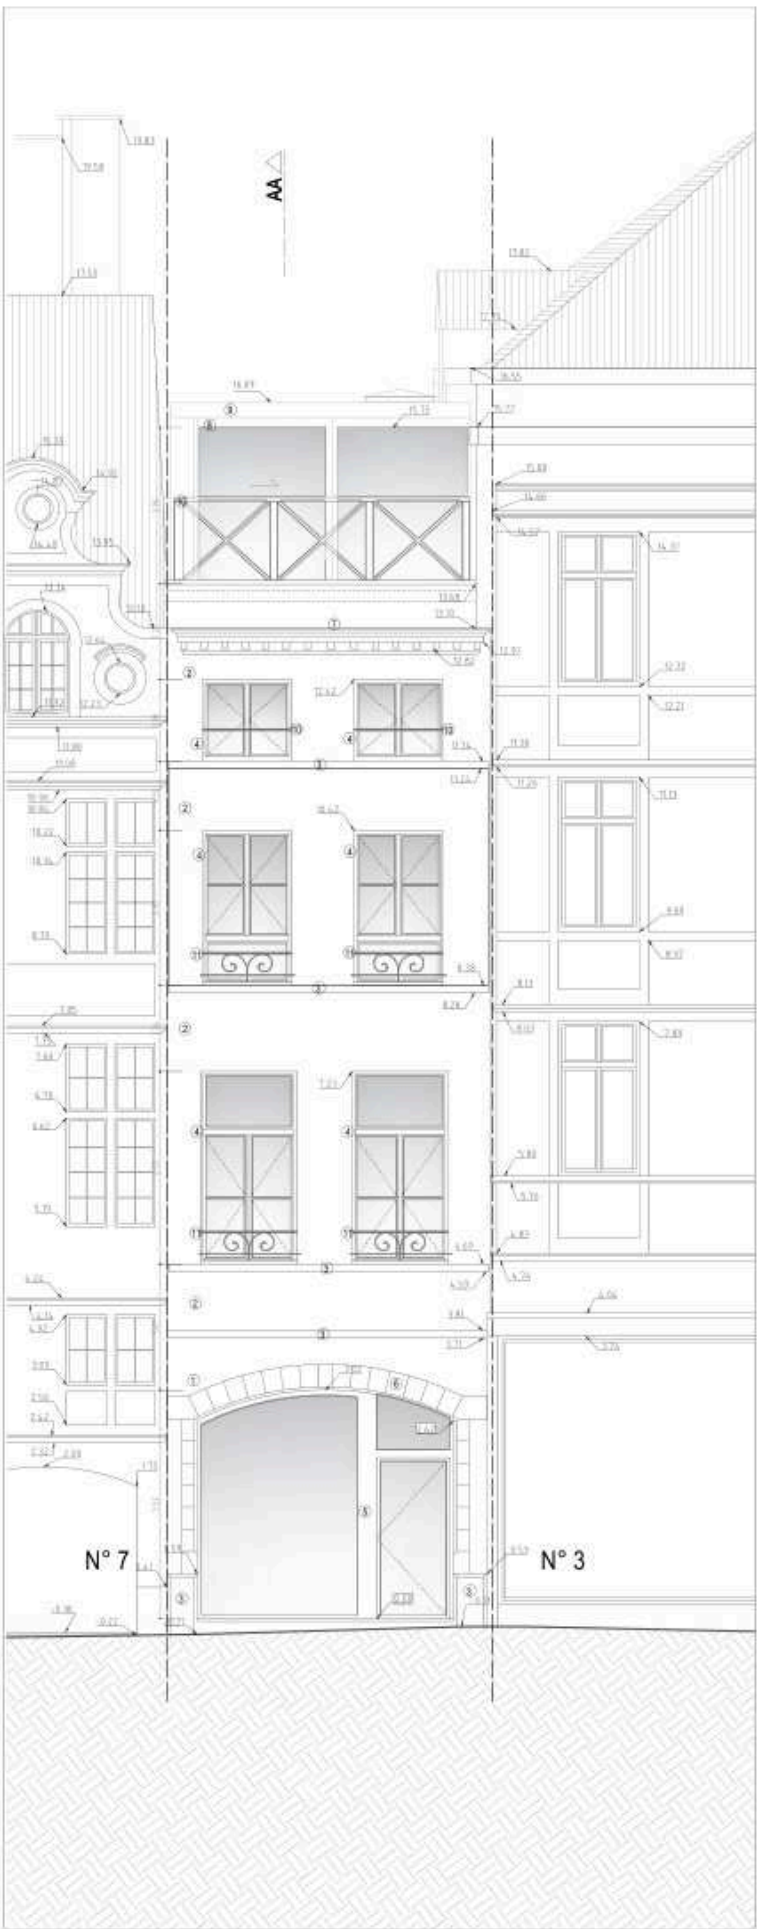


ELEVATION RUE

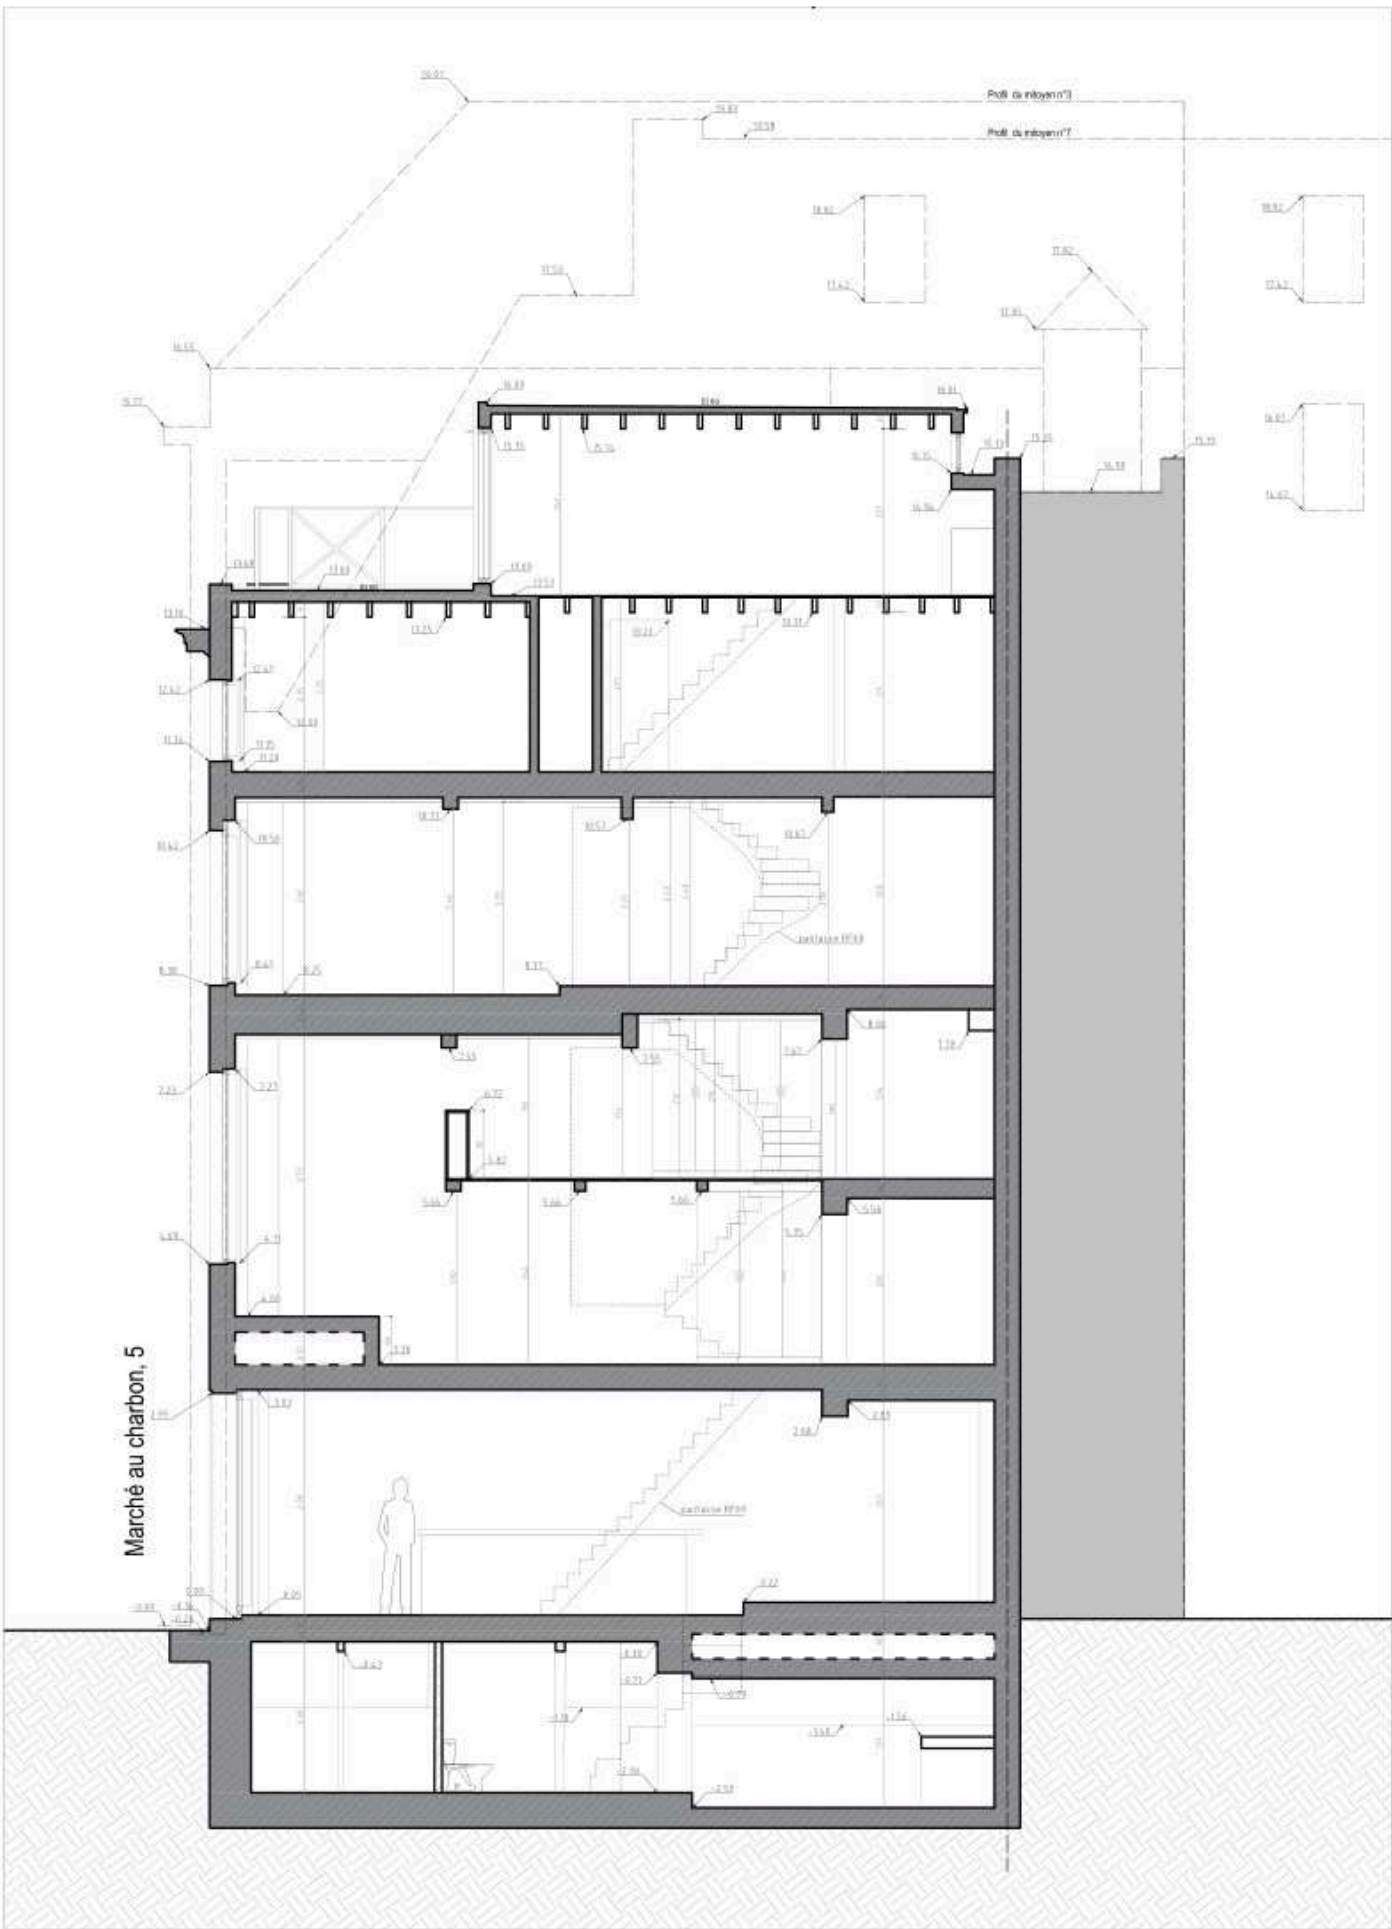

COUPE AA

LEGENDE ELEVATION

- | | |
|--|--------------------------------------|
| ① Parement en briques rouges | ⑦ Corniche en bois, blanc |
| ② Parement en maçonnerie peinte, blanc | ⑧ Châssis en PVC, blanc |
| ③ Pierre bleue | ⑨ Rive de toiture, panneau aluminium |
| ④ Nouveau châssis en bois, blanc | ⑩ Garde corps en bois |
| ⑤ Châssis en aluminium, gris foncé | ⑪ Garde corps en ferronnerie |
| ⑥ Parement en pierre, beige | |

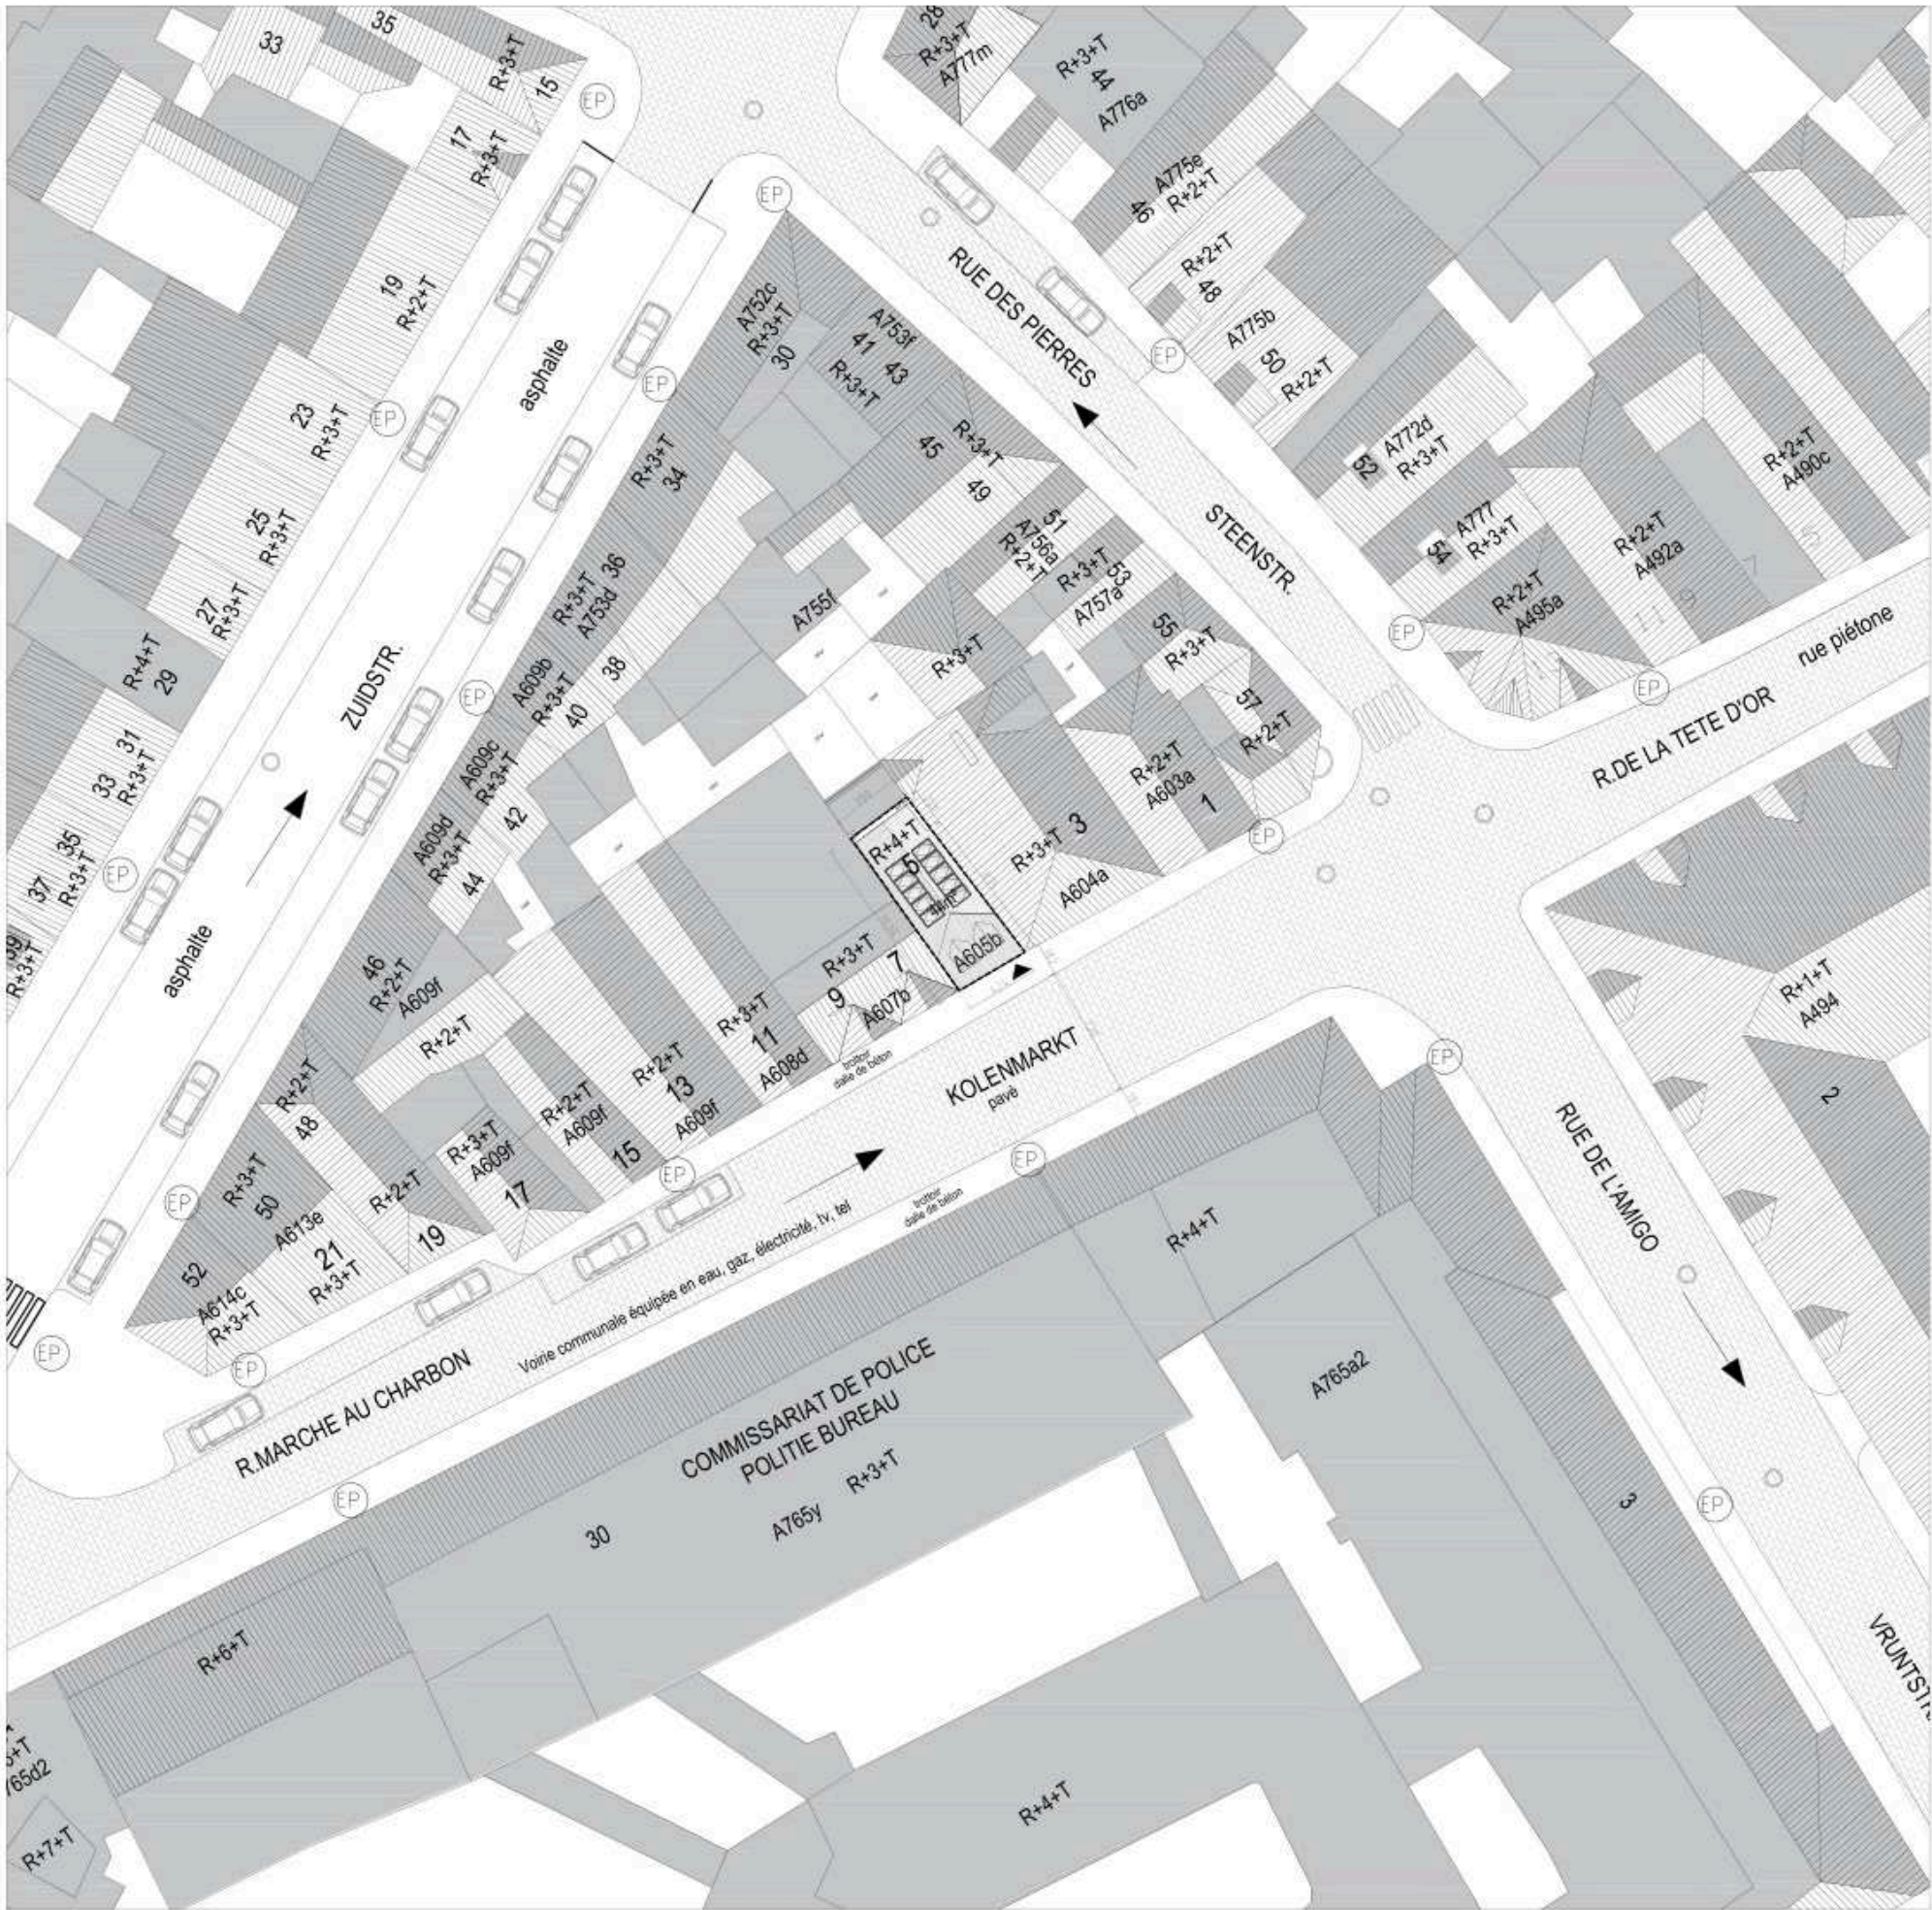

LEGENDE IMPLANTATION

- ph.1 prise de vue de photo
- plaque d'égout
- EP éclairage public
- avaloir d'égout
- ▲ sens de circulation

- pavés
- dallage
- toiture plate
- toiture à versant
- végétation

architecte



Signature

Charlotte Samain
1038, Chaussée de Waterloo
1180 UCCLE
TEL: +32 2 881 22 49
E-mail: charlotte@be-architecture.be

Projet

Rue du Marché au Charbon, 5
1000 Bruxelles

MO

Signature
Ph. Abraham

GEOSONS sa
Mr. S. Abraham
Rue Stanley 82,
1180 Uccle

situation

PU

indice

B

vue

Implantation - situation projetée

Echelle


1/400

Page


7/9

datum


17-02
2026

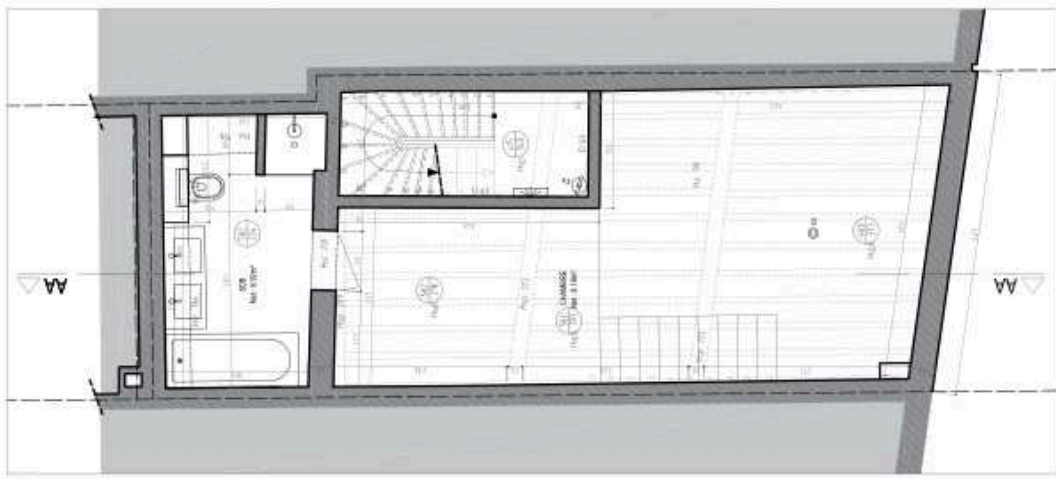


Rez+1+mezzanine

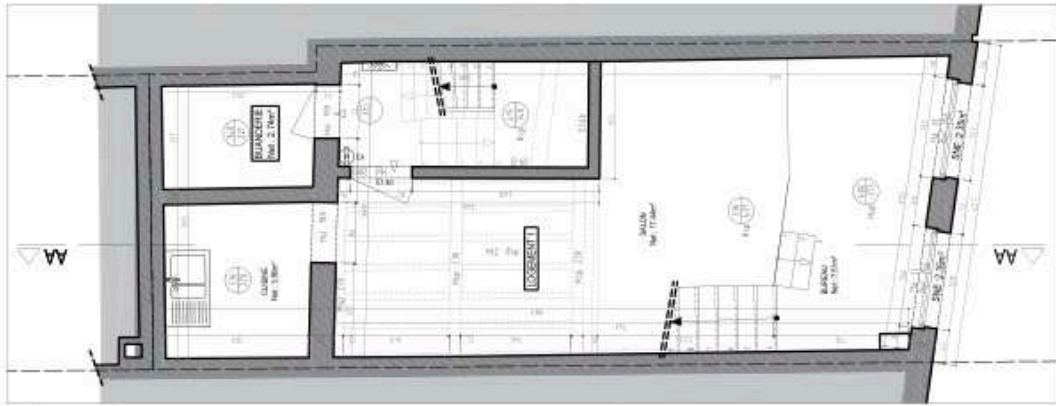


Rez+1

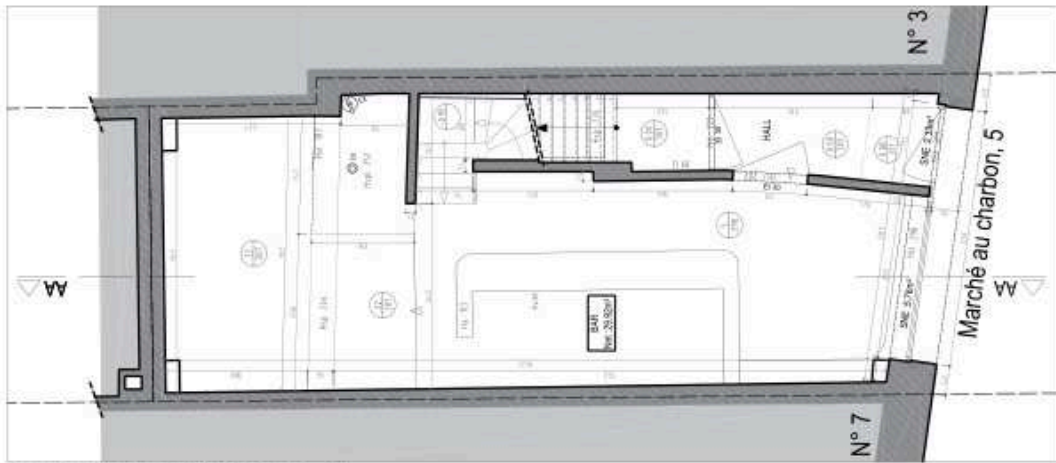


REZ-DE-CHAUSSEE

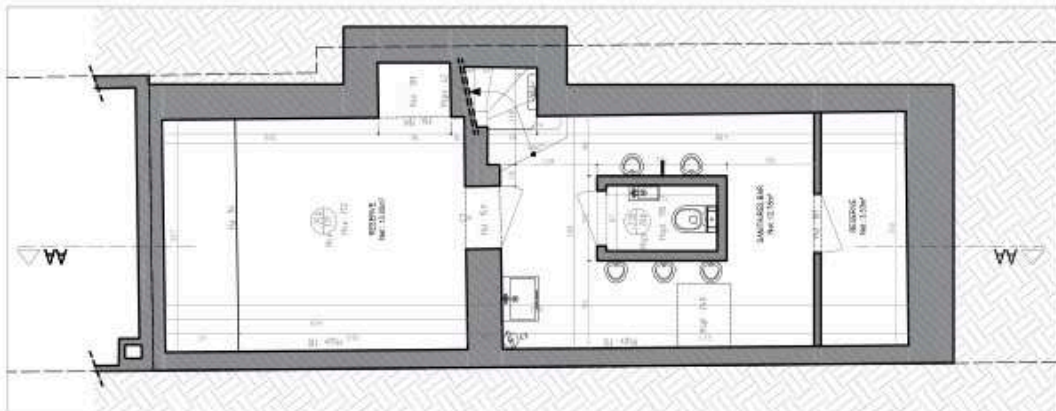

SOUS-SOL

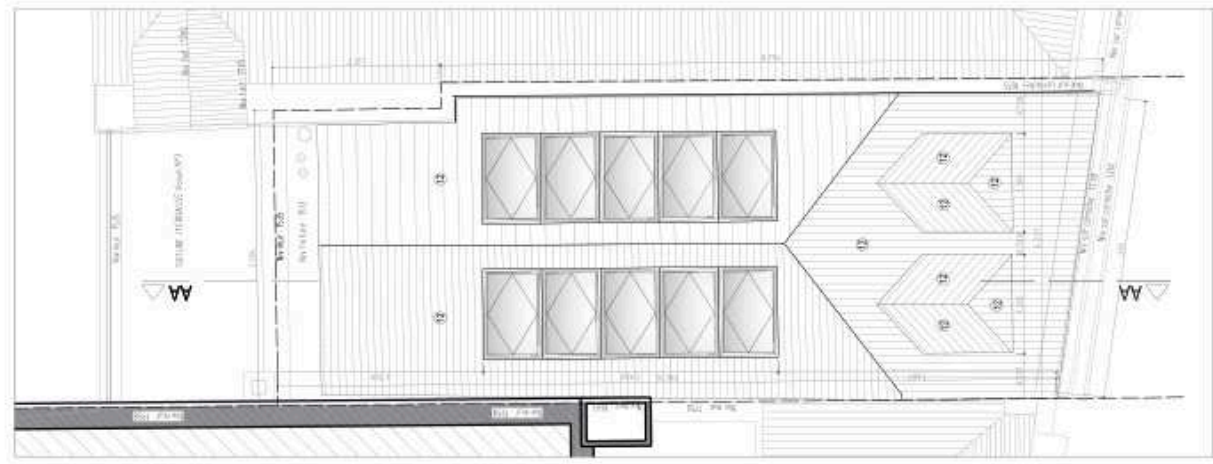


toiture

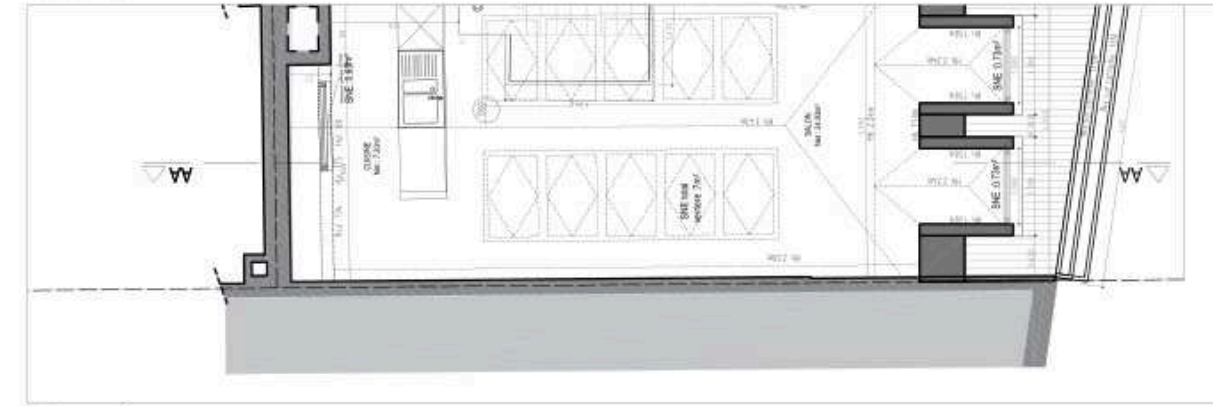

Rez+4



Rez+3

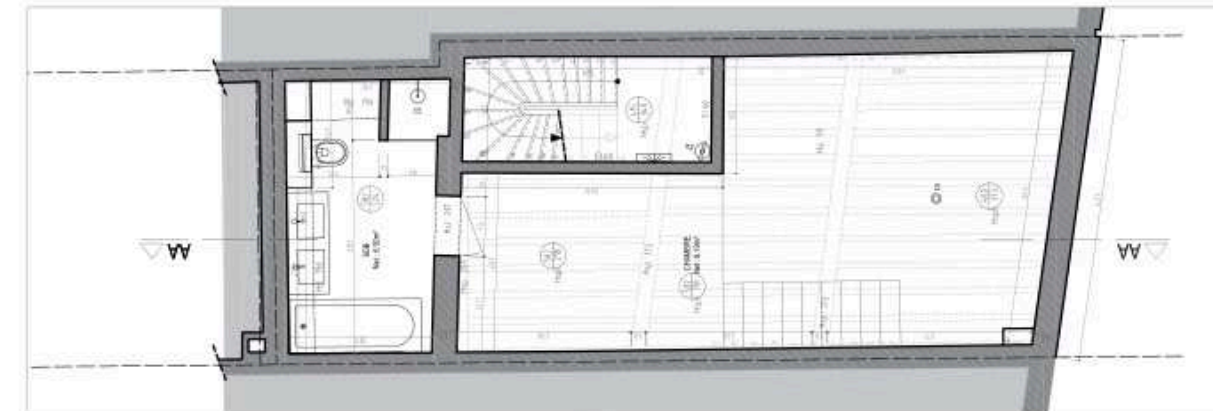


Rez+2




LEGENDE PLANS, COUPE :


- MACONNERIE EXISTANTE
- NOUVELLE MACONNERIE
- DETECTEUR INCENDIE
- ECLAIRAGE DE SECOURS
- RESISTANCE AU FEU 60min
- RESISTANCE AU FEU 30min
- EXTINCTEUR

- Niveau du plancher
- Hauteur sous plafond
- Hauteur sous poutre
- Hauteur sous plancher
- Hauteur atèle
- Hauteur sous linteau
- Hauteur sous faux plafond
- Hauteur sous porte

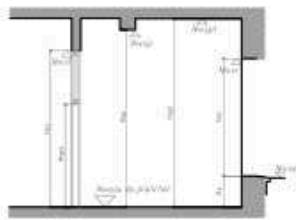

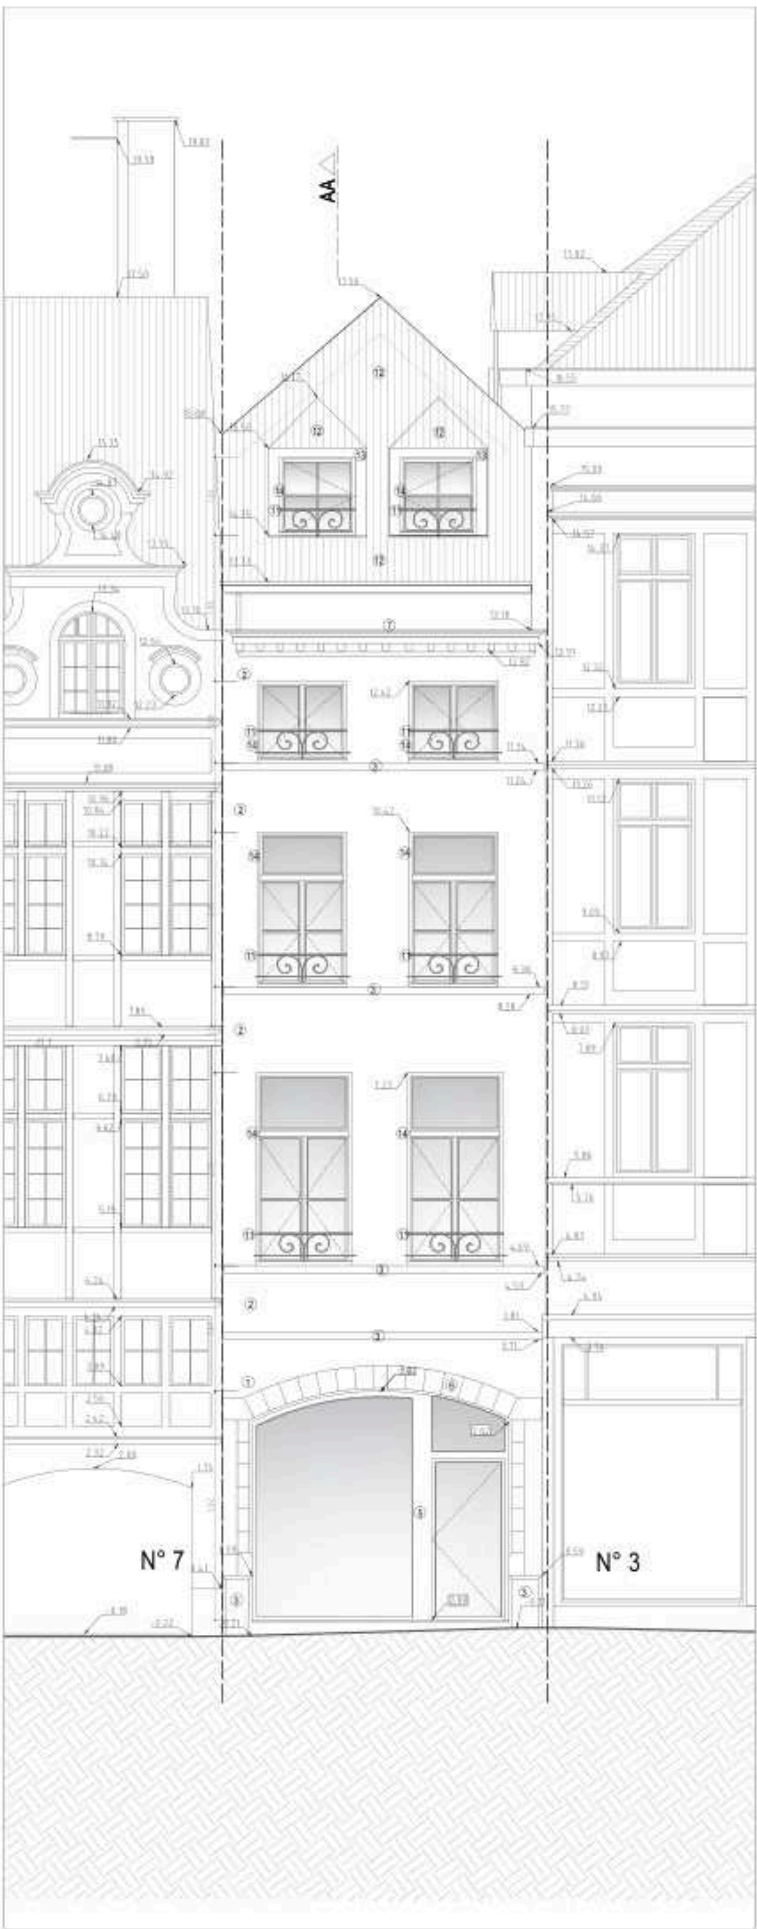

ELEVATION RUE

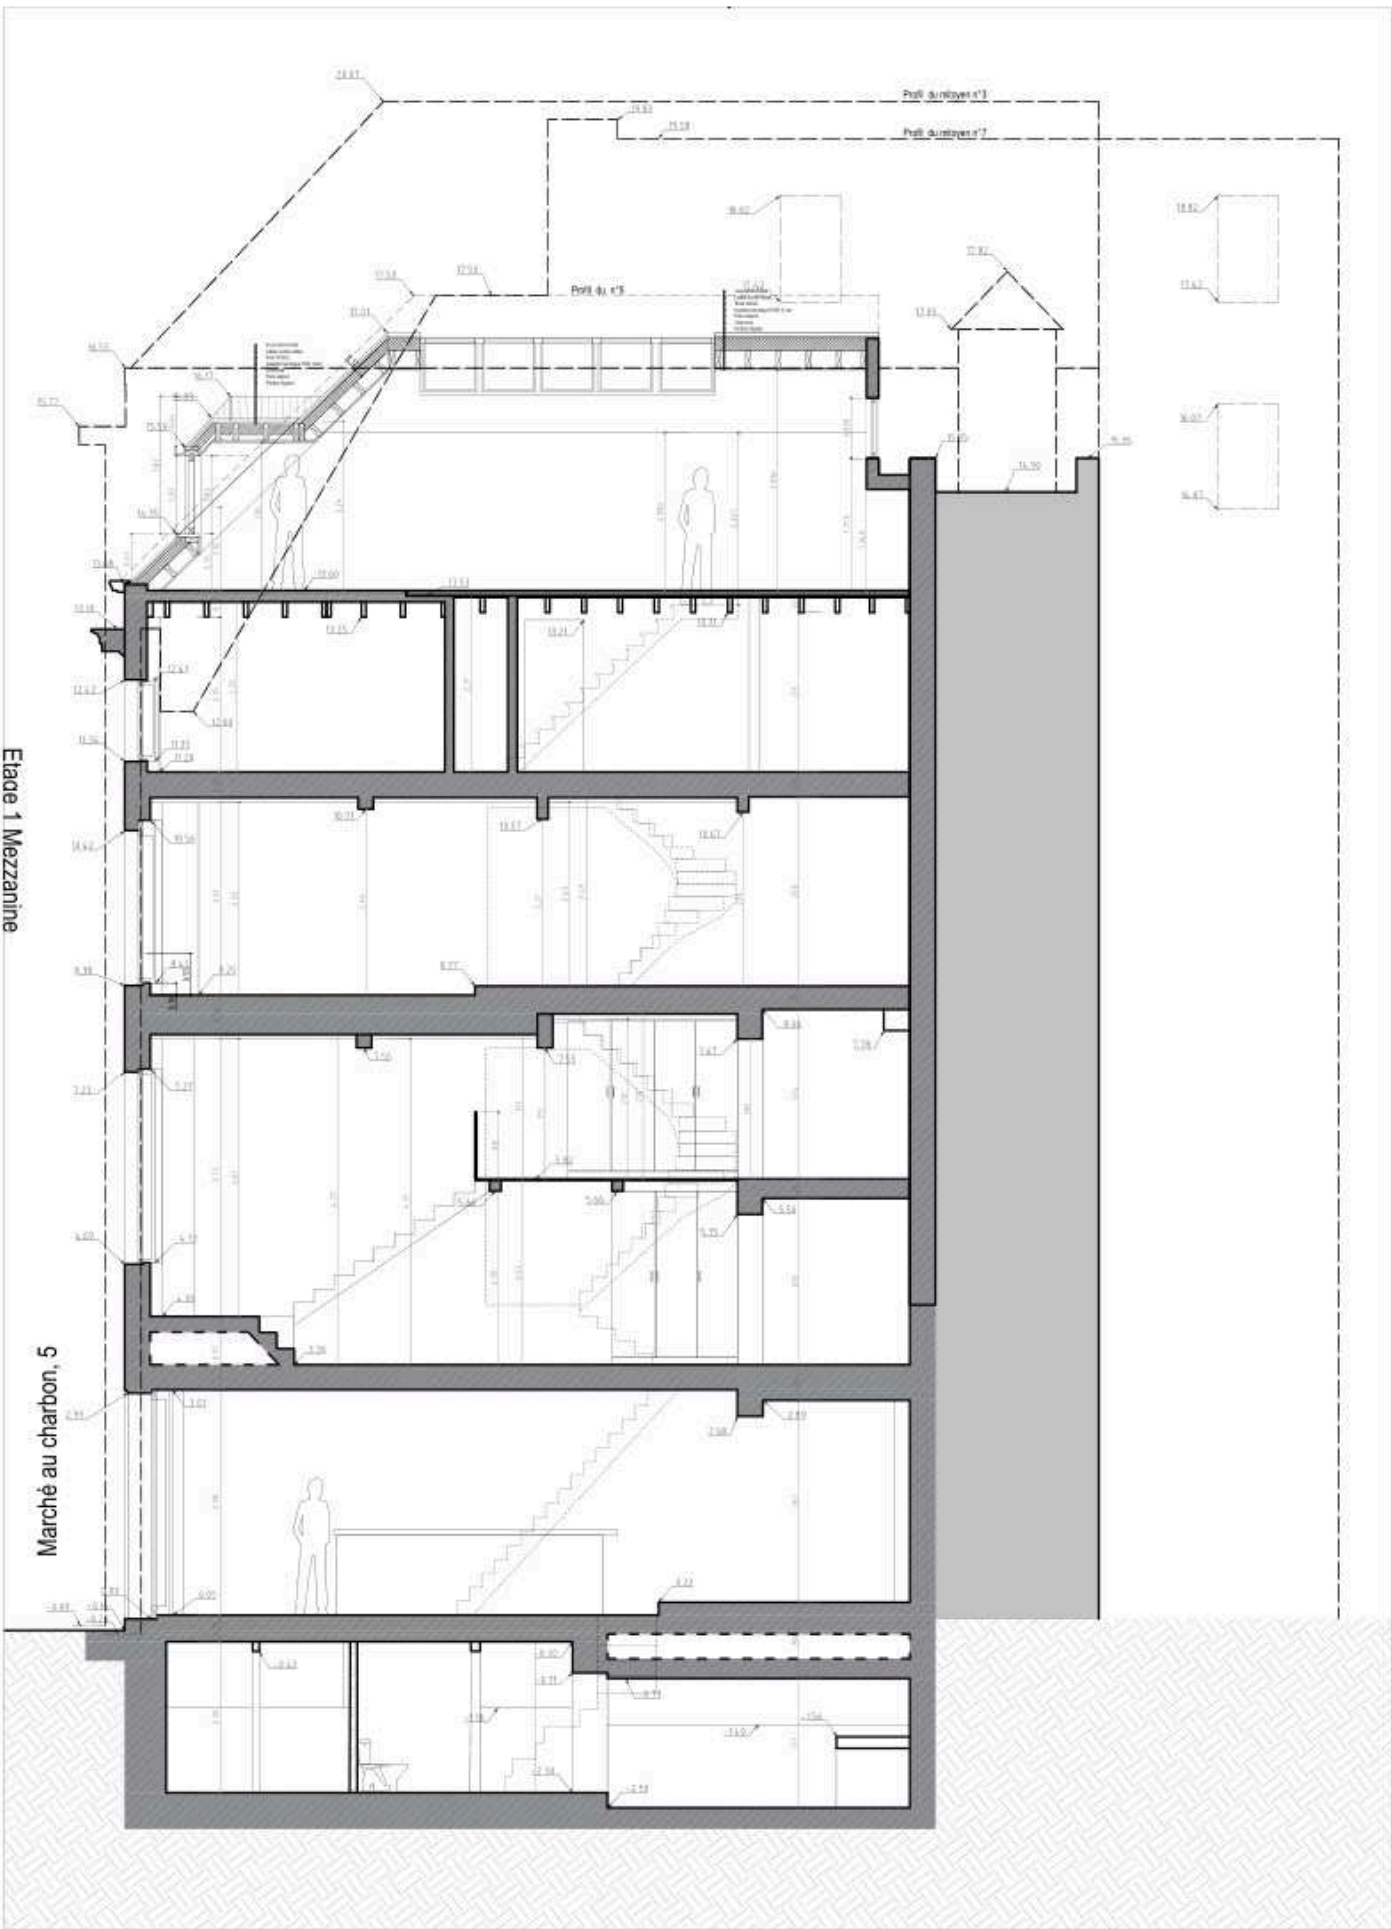

COUPE AA

LEGENDE ELEVATION

- | | |
|--|--------------------------------------|
| ① Parement en briques rouges | ⑦ Corniche en bois, blanc |
| ② Parement en maçonnerie peinte, blanc | ⑧ Châssis en PVC, blanc |
| ③ Pierre bleue | ⑨ Rive de toiture, panneau aluminium |
| ④ Nouveau châssis en bois, blanc | ⑩ Garde corps en bois |
| ⑤ Châssis en aluminium, gris foncé | ⑪ Garde corps en ferronnerie |
| ⑥ Parement en pierre, beige | |