

PLAN DE DIVISION

de la propriété sise à front de la chaussée de Bruxelles à Mellet

Parcelles cadastrées LES BONS VILLERS, division 4 - Mellet, section B, n°1128k et 1128h.

LEGENDE

ab

nb

Ancienne Borne

Nouvelle Borne

Clôture

Haie

Talus

Arbre


Bâtiment - Annexe

Limite cadastrale

LISTE DES COORDONNEES LAMBERT 72			
N	X	Y	Descript.
9	156537.52	132006.07	anicenne borne
10	156531.42	132006.70	non matérialisé
18	156502.99	132011.31	non matérialisé
30	156504.42	132020.18	non matérialisé
35	156522.45	132007.64	non matérialisé
36	156536.26	132029.62	non matérialisé
37	156535.72	132033.13	non matérialisé
38	156533.60	132042.91	non matérialisé
39	156532.59	132050.17	non matérialisé
40	156532.51	132050.36	coin de mur
41	156522.80	132046.61	coin de mur
42	156507.74	132040.76	coin de mur
43	156507.06	132036.96	coin de bâtiment
53	156505.42	132026.35	non matérialisé
54	156515.36	132024.81	non matérialisé
55	156515.39	132025.03	angle façade/mur
56	156536.68	132021.69	nouvelle borne

Levé et dressé par Charlotte Vanderbeek
Géomètre-Expert (geo151330)
Chaussée de Nivelles 52 B
A Mazy (Gembloux), le 21 septembre 2026.

[Signature]

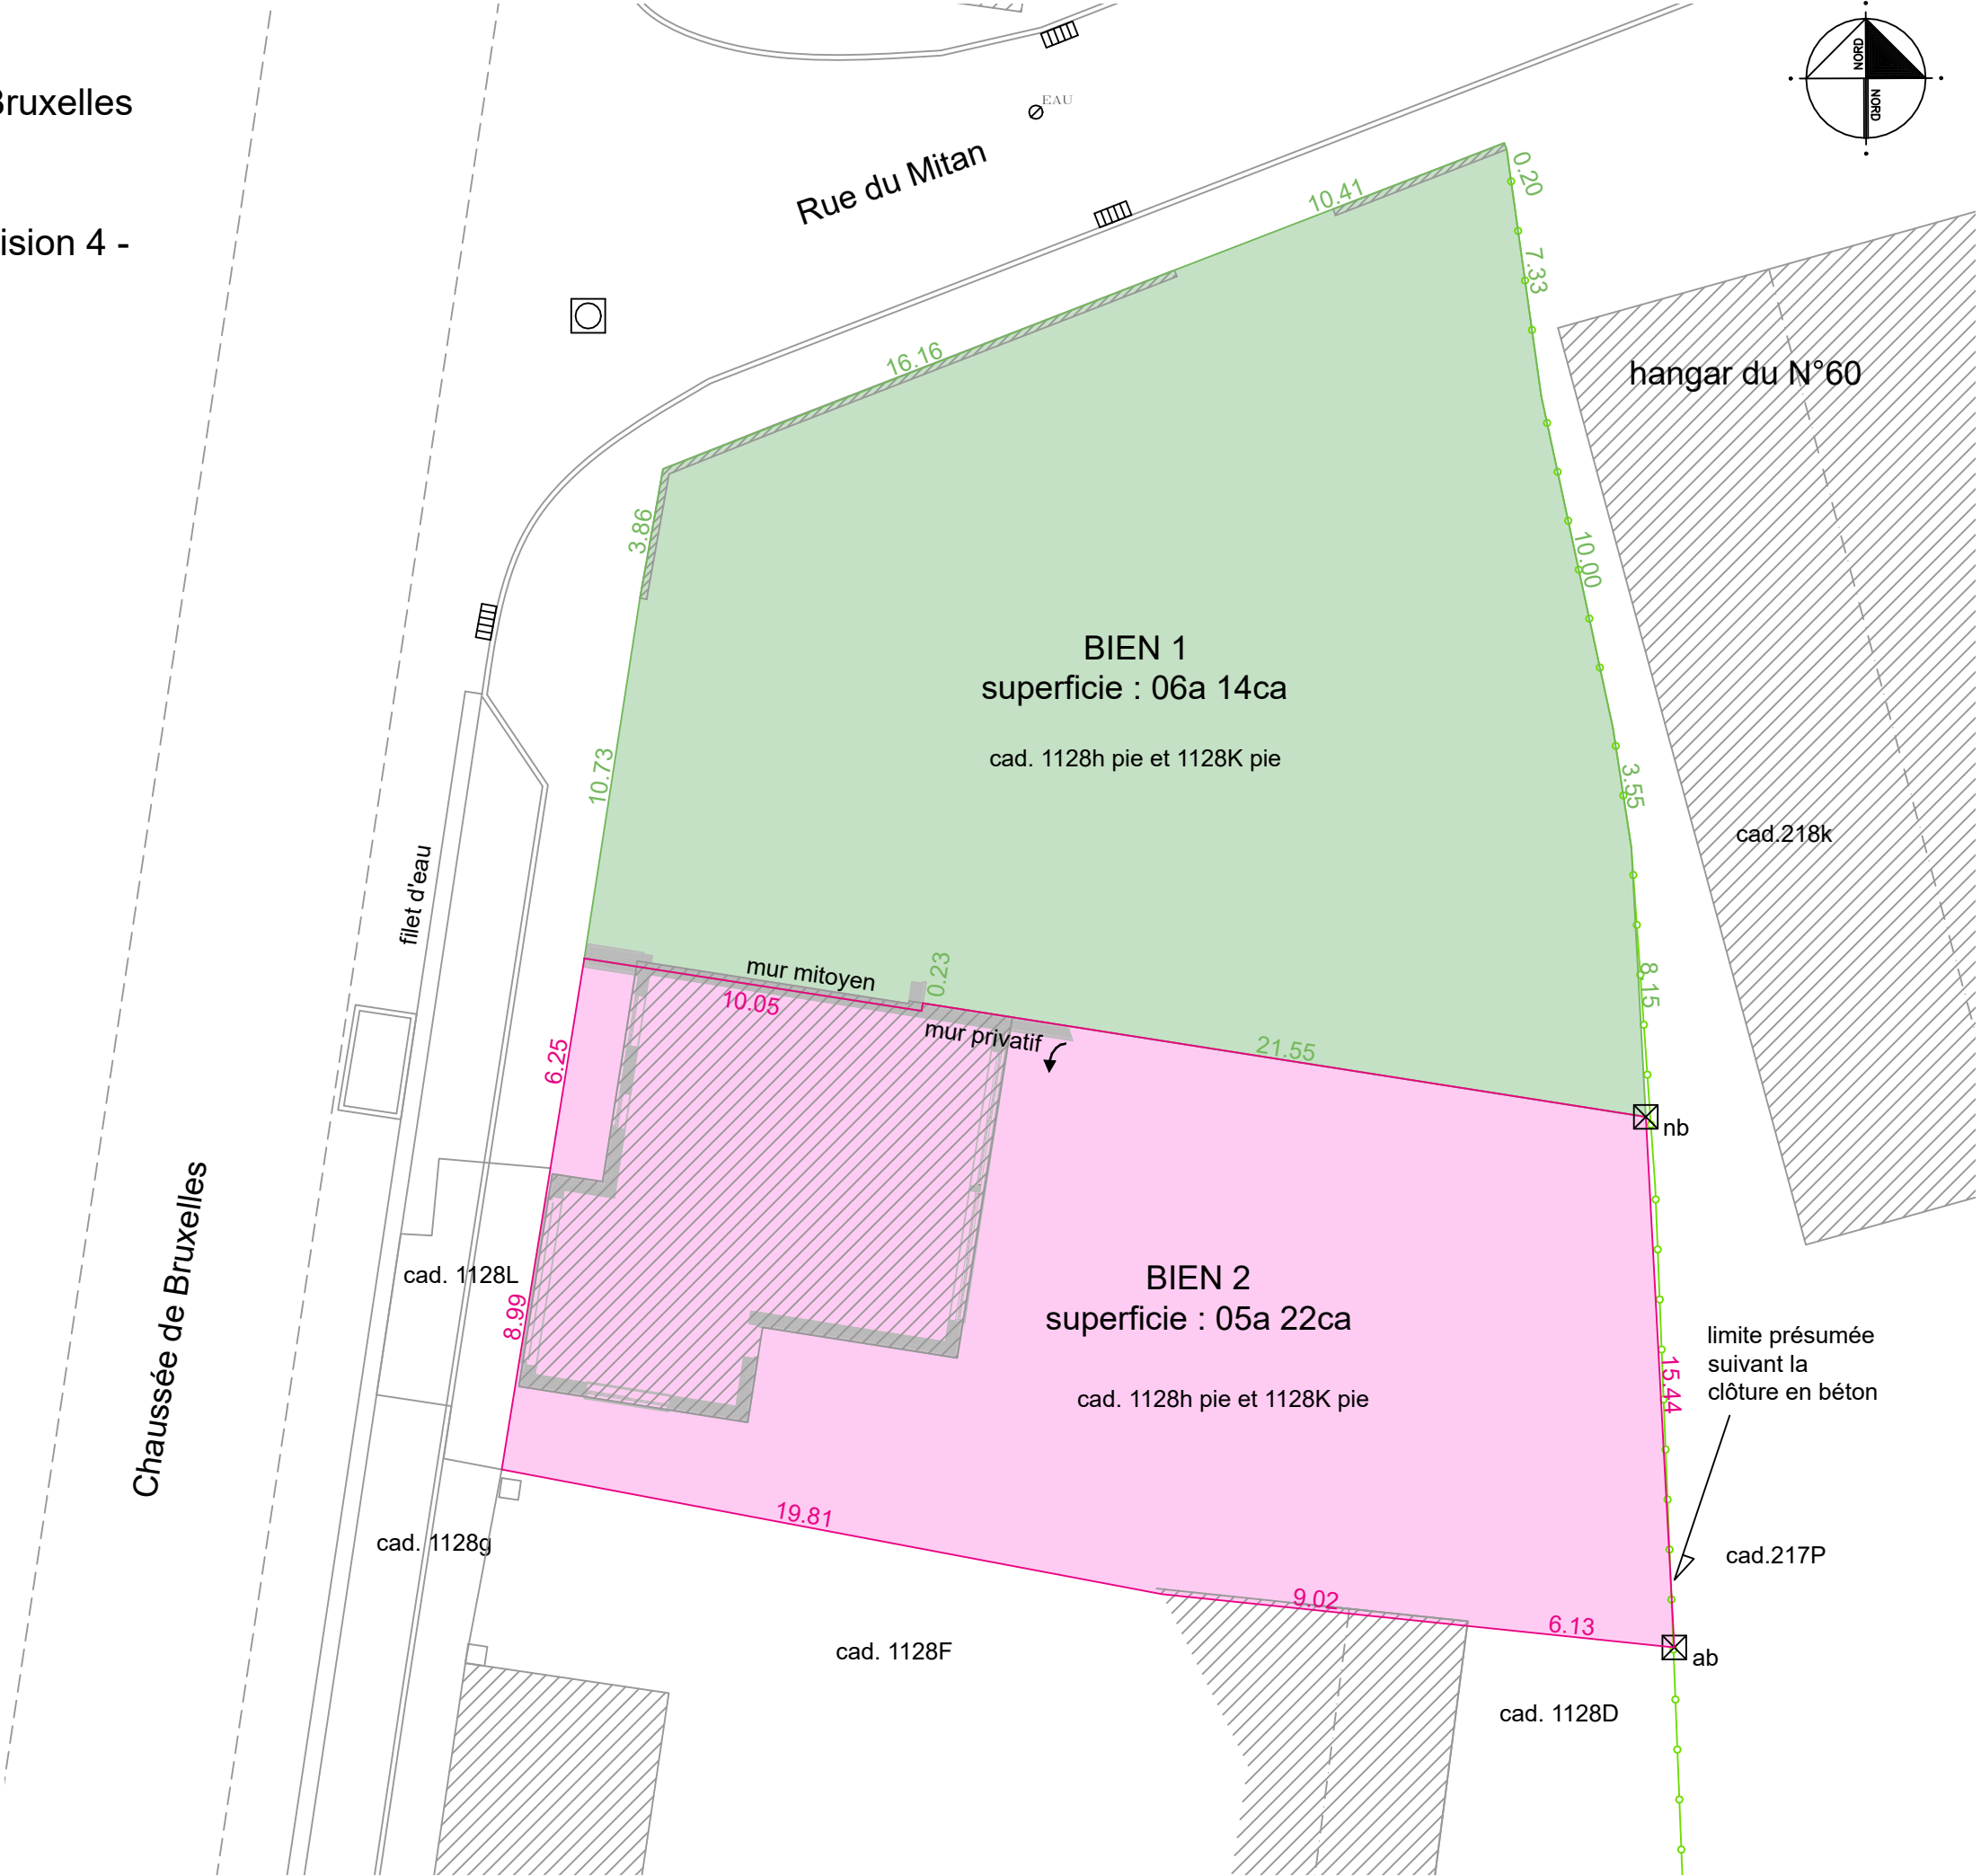


Echelle 1/200e - Format A3

Division 4 - Mellet
Section B
N° 1128H et 1128K.

PROCES-VERBAL DE MESURAGE ET DE DIVISION

[Handwritten signature]

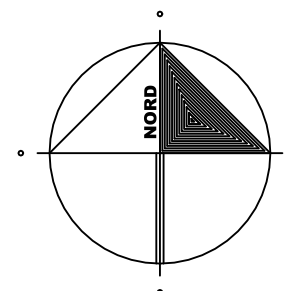

- ◆ L'an deux mille vingt-six, le vingt et un du mois de septembre,
- ◆ Je soussignée **Charlotte Vanderbeek**, Géomètre-Expert (geo15-1330), légalement admise et assermentée par le Tribunal de Première Instance séant à Nivelles, ayant mes bureaux chaussée de Nivelles 52B à 5032 Mazy (Gembloux),
- ◆ Agissant à la requête des M [REDACTED] titulaires d'un bien sis **chaussée de Bruxelles à Mellet ;**
- ◆ Déclare avoir procédé au mesurage et à la division de la propriété cadastrée **Les Bons Villers, division 4 – Mellet, section B, n°1128K et 1128H**

L'ensemble des limites avec les parcelles voisines est rétabli suivant mon plan de division dressé le 20/11/2023 (plan n° 52046/10169).

- ♦ A la suite de quoi et conformément aux desiderata de mes requérants, j'ai divisé ladite propriété en 2 parties :

BIEN 1, d'une contenance de **06a 14ca** (six ares quatorze centiares) **teinté en vert** au plan au verso et dont les sommets sont numérotés 36 à 43 et 53 à 56.

BIEN 2, d'une contenance de **05a 22ca** (cinq ares vingt-deux centiares) **teinté en rose** au plan au verso et dont les sommets sont numérotés 53 à 56, 9, 10, 35, 18 et 30.

- ◆ Dressé à Gembloux, le 21 septembre 2026, pour valoir ce que de droit.