



DAKVERDIEPING

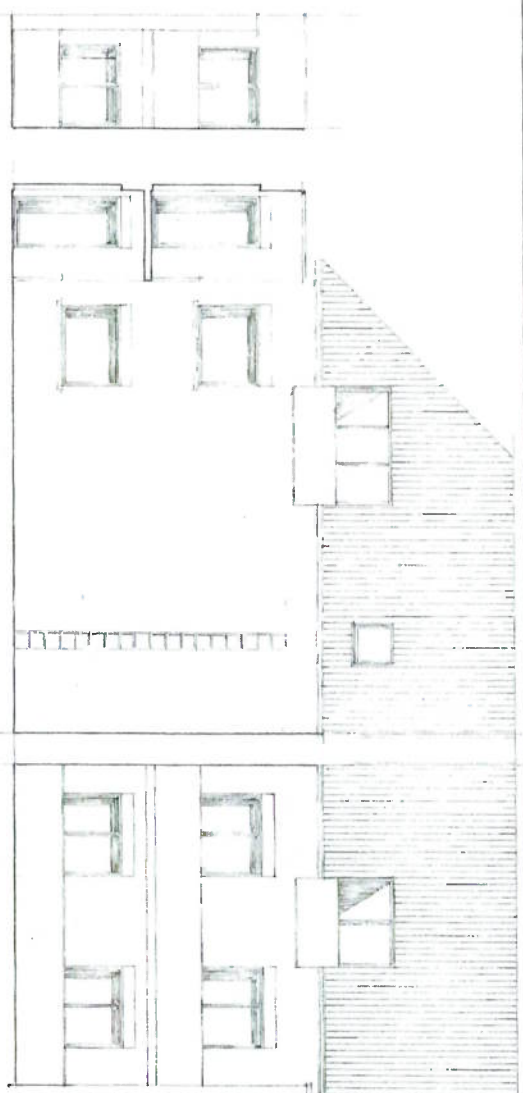

ACHTERGEVELT

NOORD

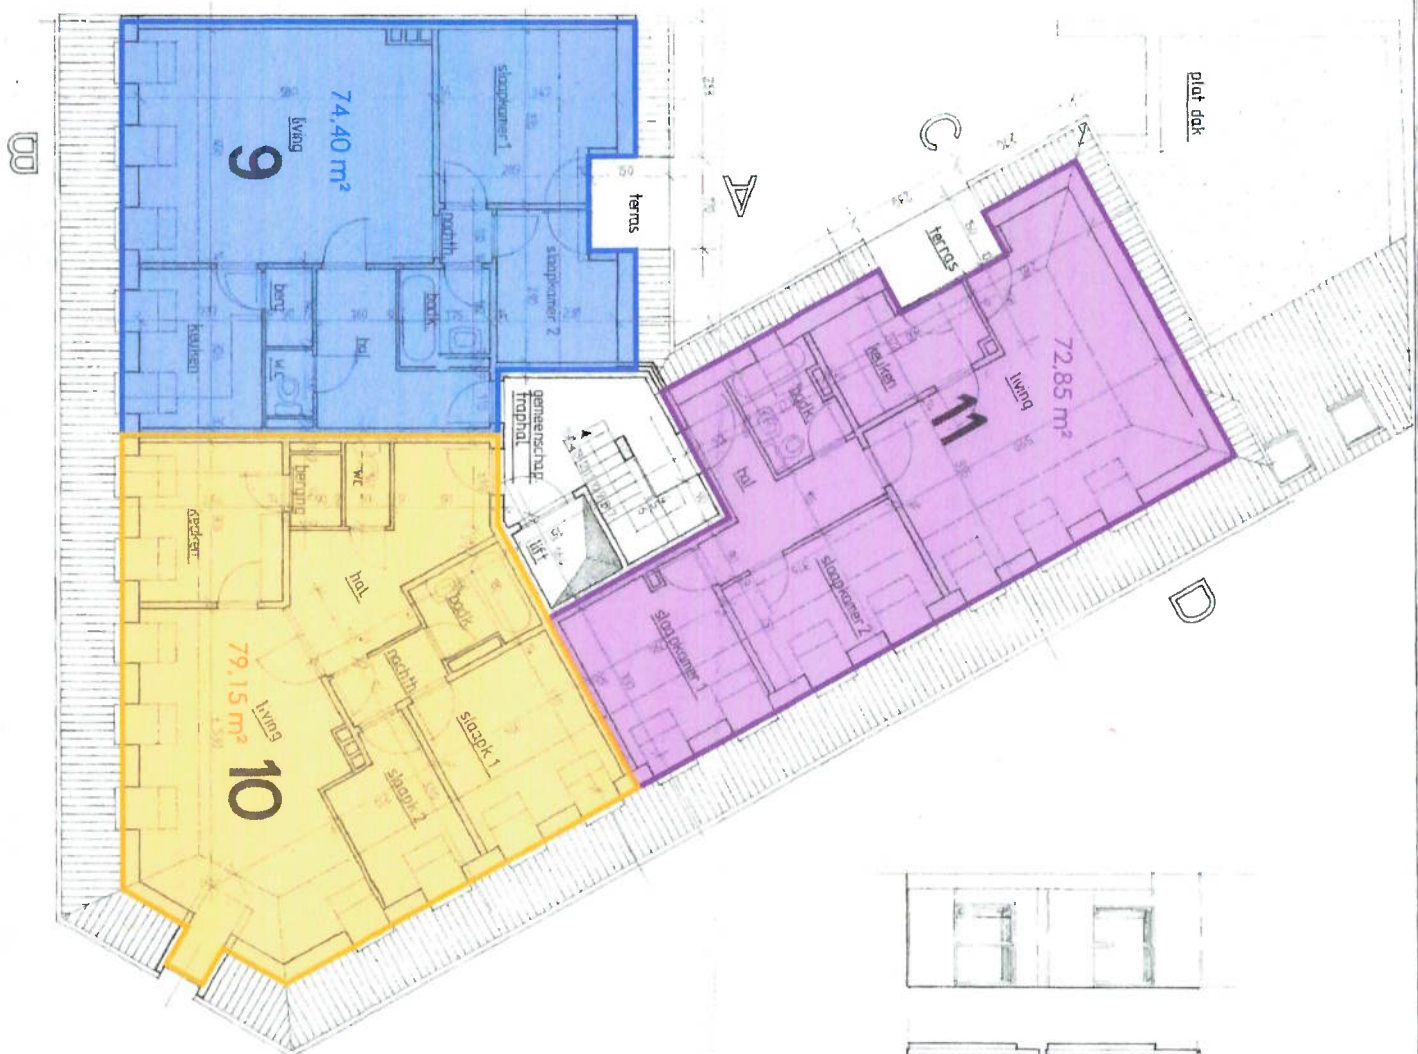

DEERTE VERDIEPING

Kortenberg: *Alcl.* 1, secție B, nr. 8743

6.3.7.1. ARCHITECTEN BVBA

ONTWERP: DRIE HANDELSRUIMTES, GARAGES EN ROVENINGCBOND 11 APPARTEMENTEN

DERDE VERDIEPING

Doc:	18/1204	Docum: 24/07/12
P A 3	1/50	

Als sprande moen daren door de darenwer op eigen verschoot dafind te worden gecorrigiert. Evenwel of wijgenen te v. de pils daren mullens is lidenologien wort de lidening van de weter op de eenvergadering gelykheid te worden root. Blyg en modde onpansigen lidenen gelykheid.