


▼ 1er étage

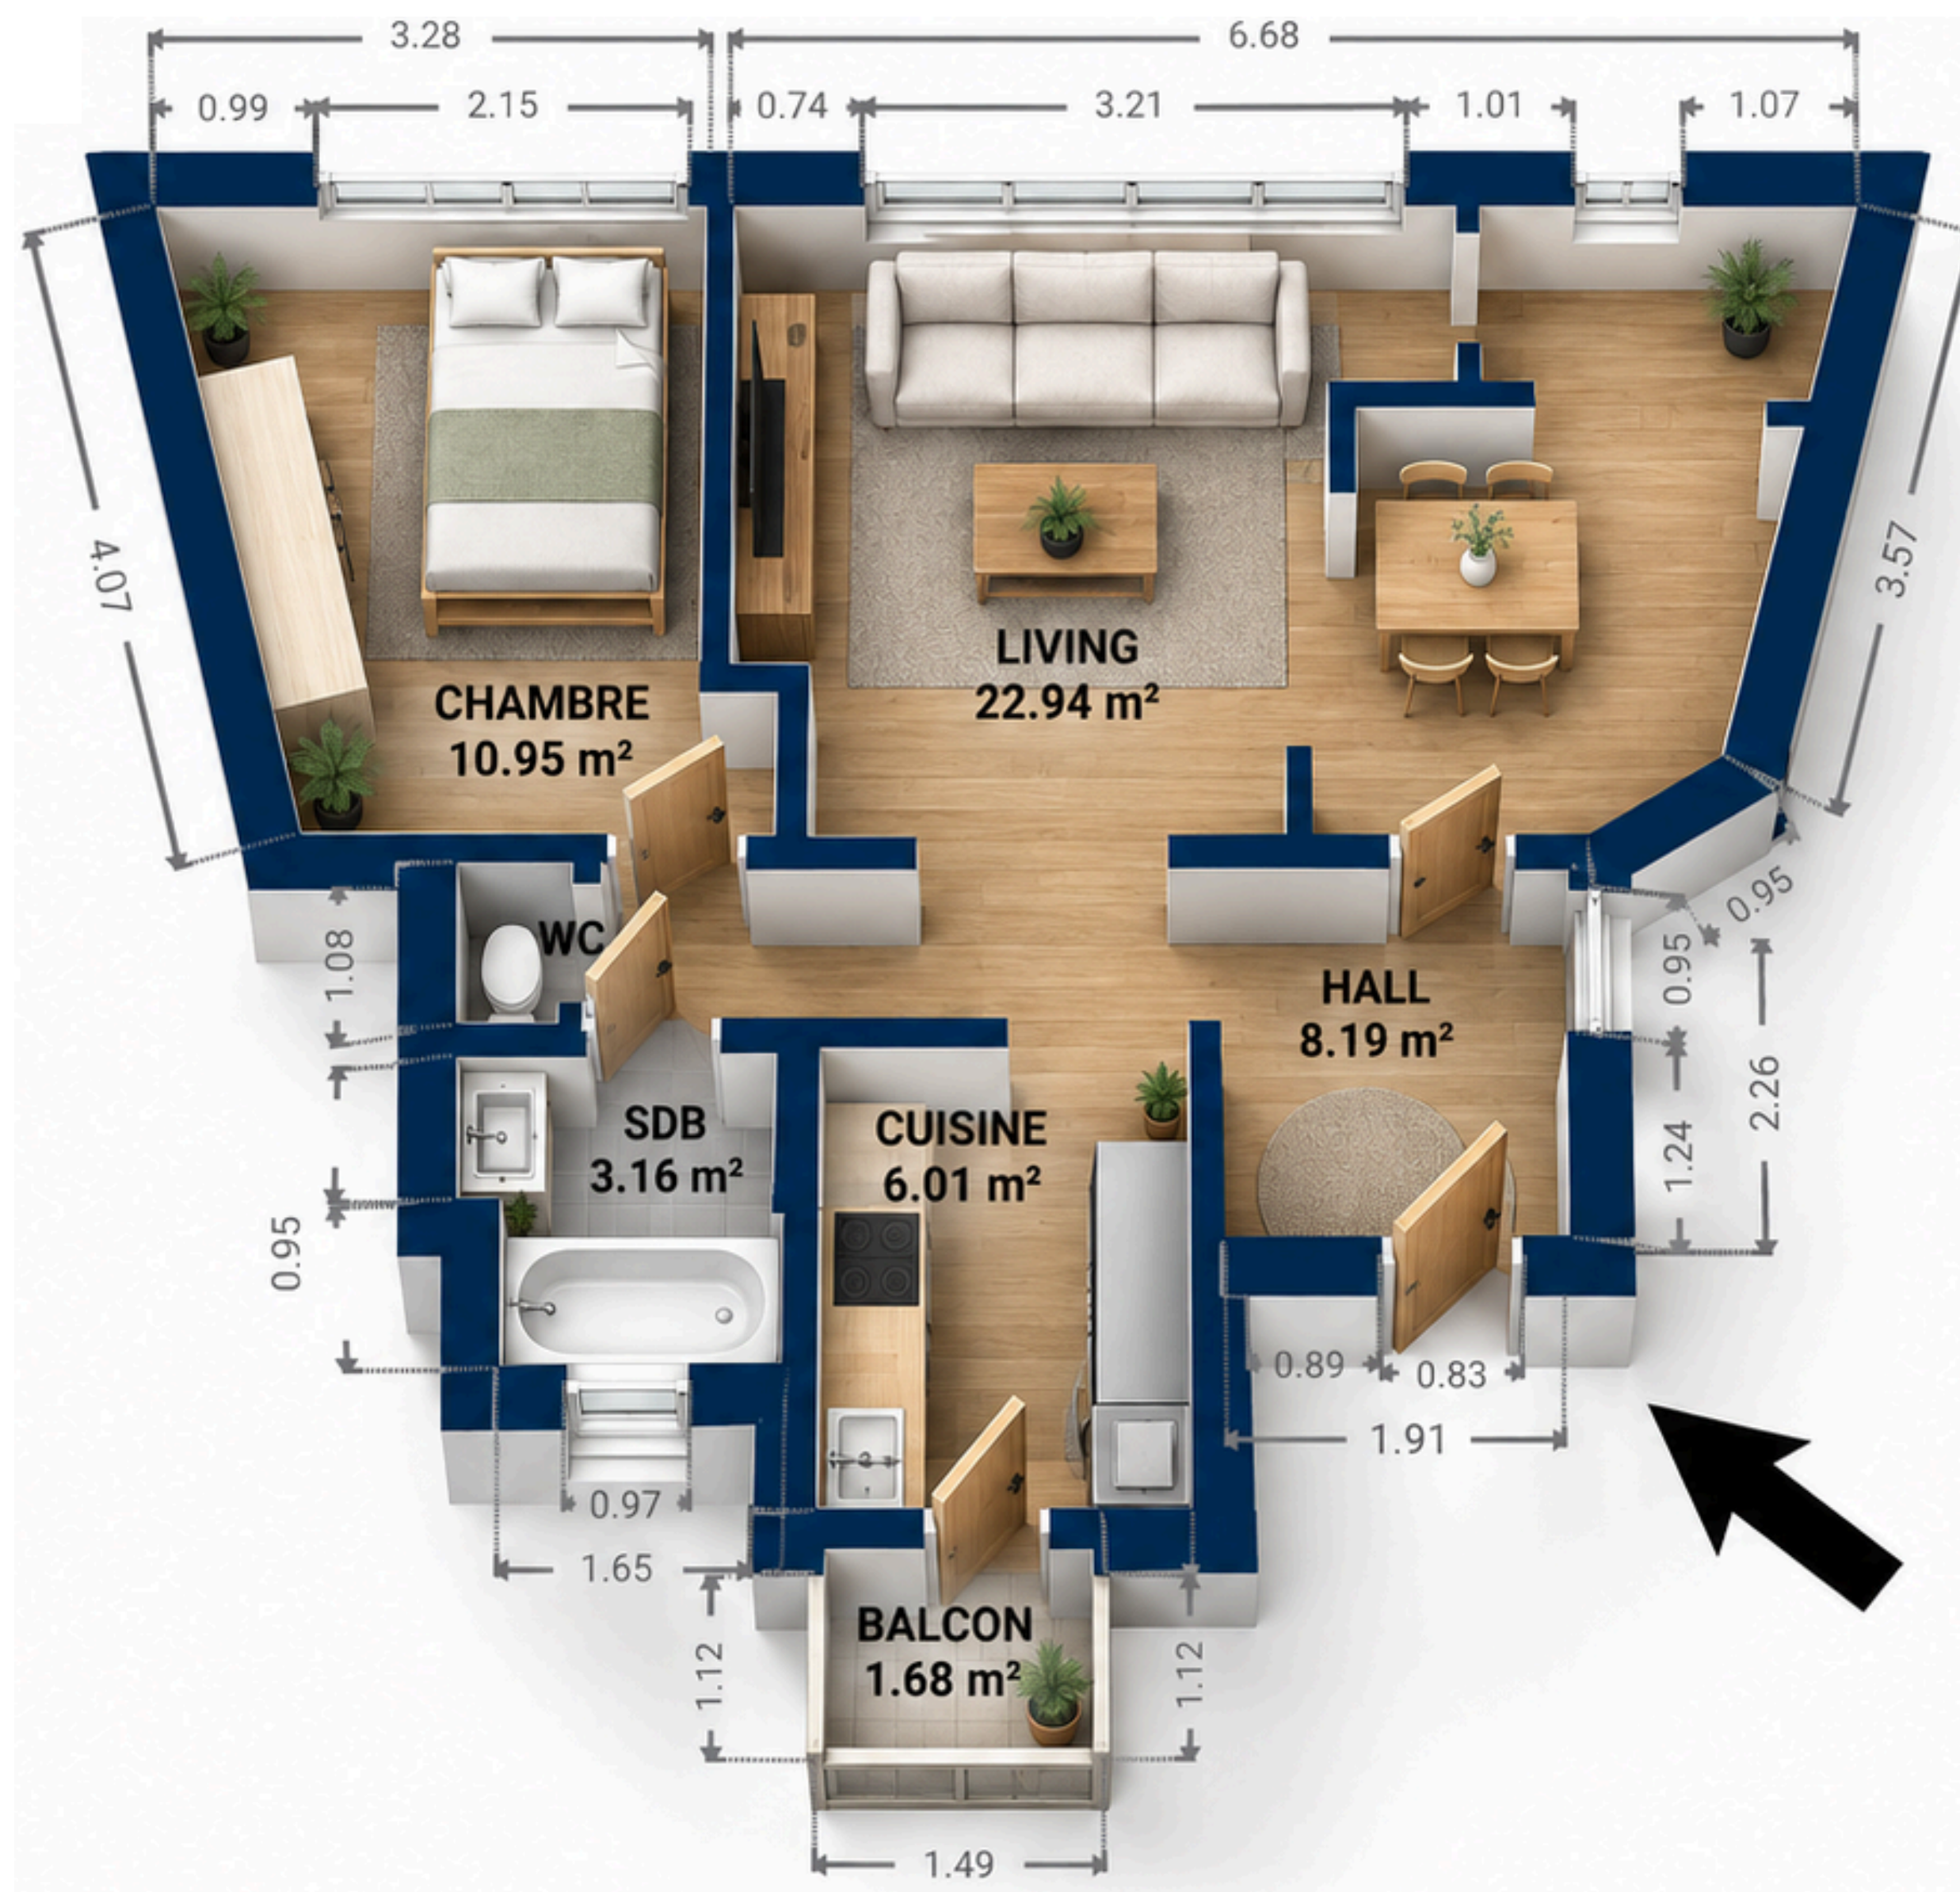

Ce plan est fourni en l'état, sans garantie quant à la qualité, à la précision des dimensions et à l'aménagement représenté.