


PROVINCE DE HAINAUT
VILLE DE TOURNAI

PROPRIETE DE
MR MME R. SCHOTTE
10 QUAI DUMON TOURNAI
SISE COIN QUAI N^{ME} DAME RUE DU CYGNE
CADASTREE S^N 1770-6


P R O J E T
D'IMMEUBLE, APPARTEMENT

PLANS REZ DE CHAUSSEE
SOUS SOLS
Echelle 2^o/_o

R. SCHOTTE ARCHITECTE S.L.T.
10, rue de la Gare de Tournai
ARCHITECTES PROVINCE DE HAINAUT

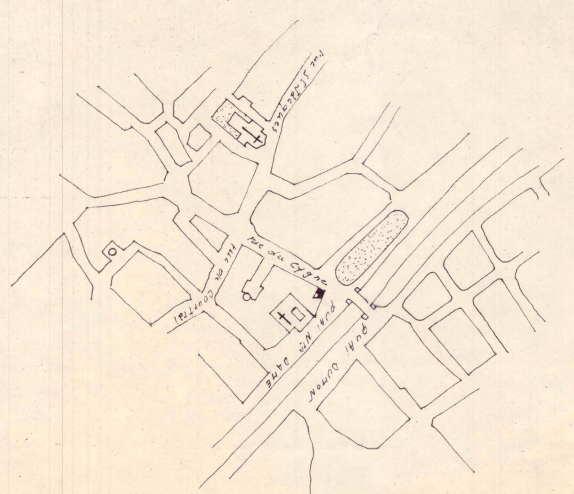

PLAN DES CAVES

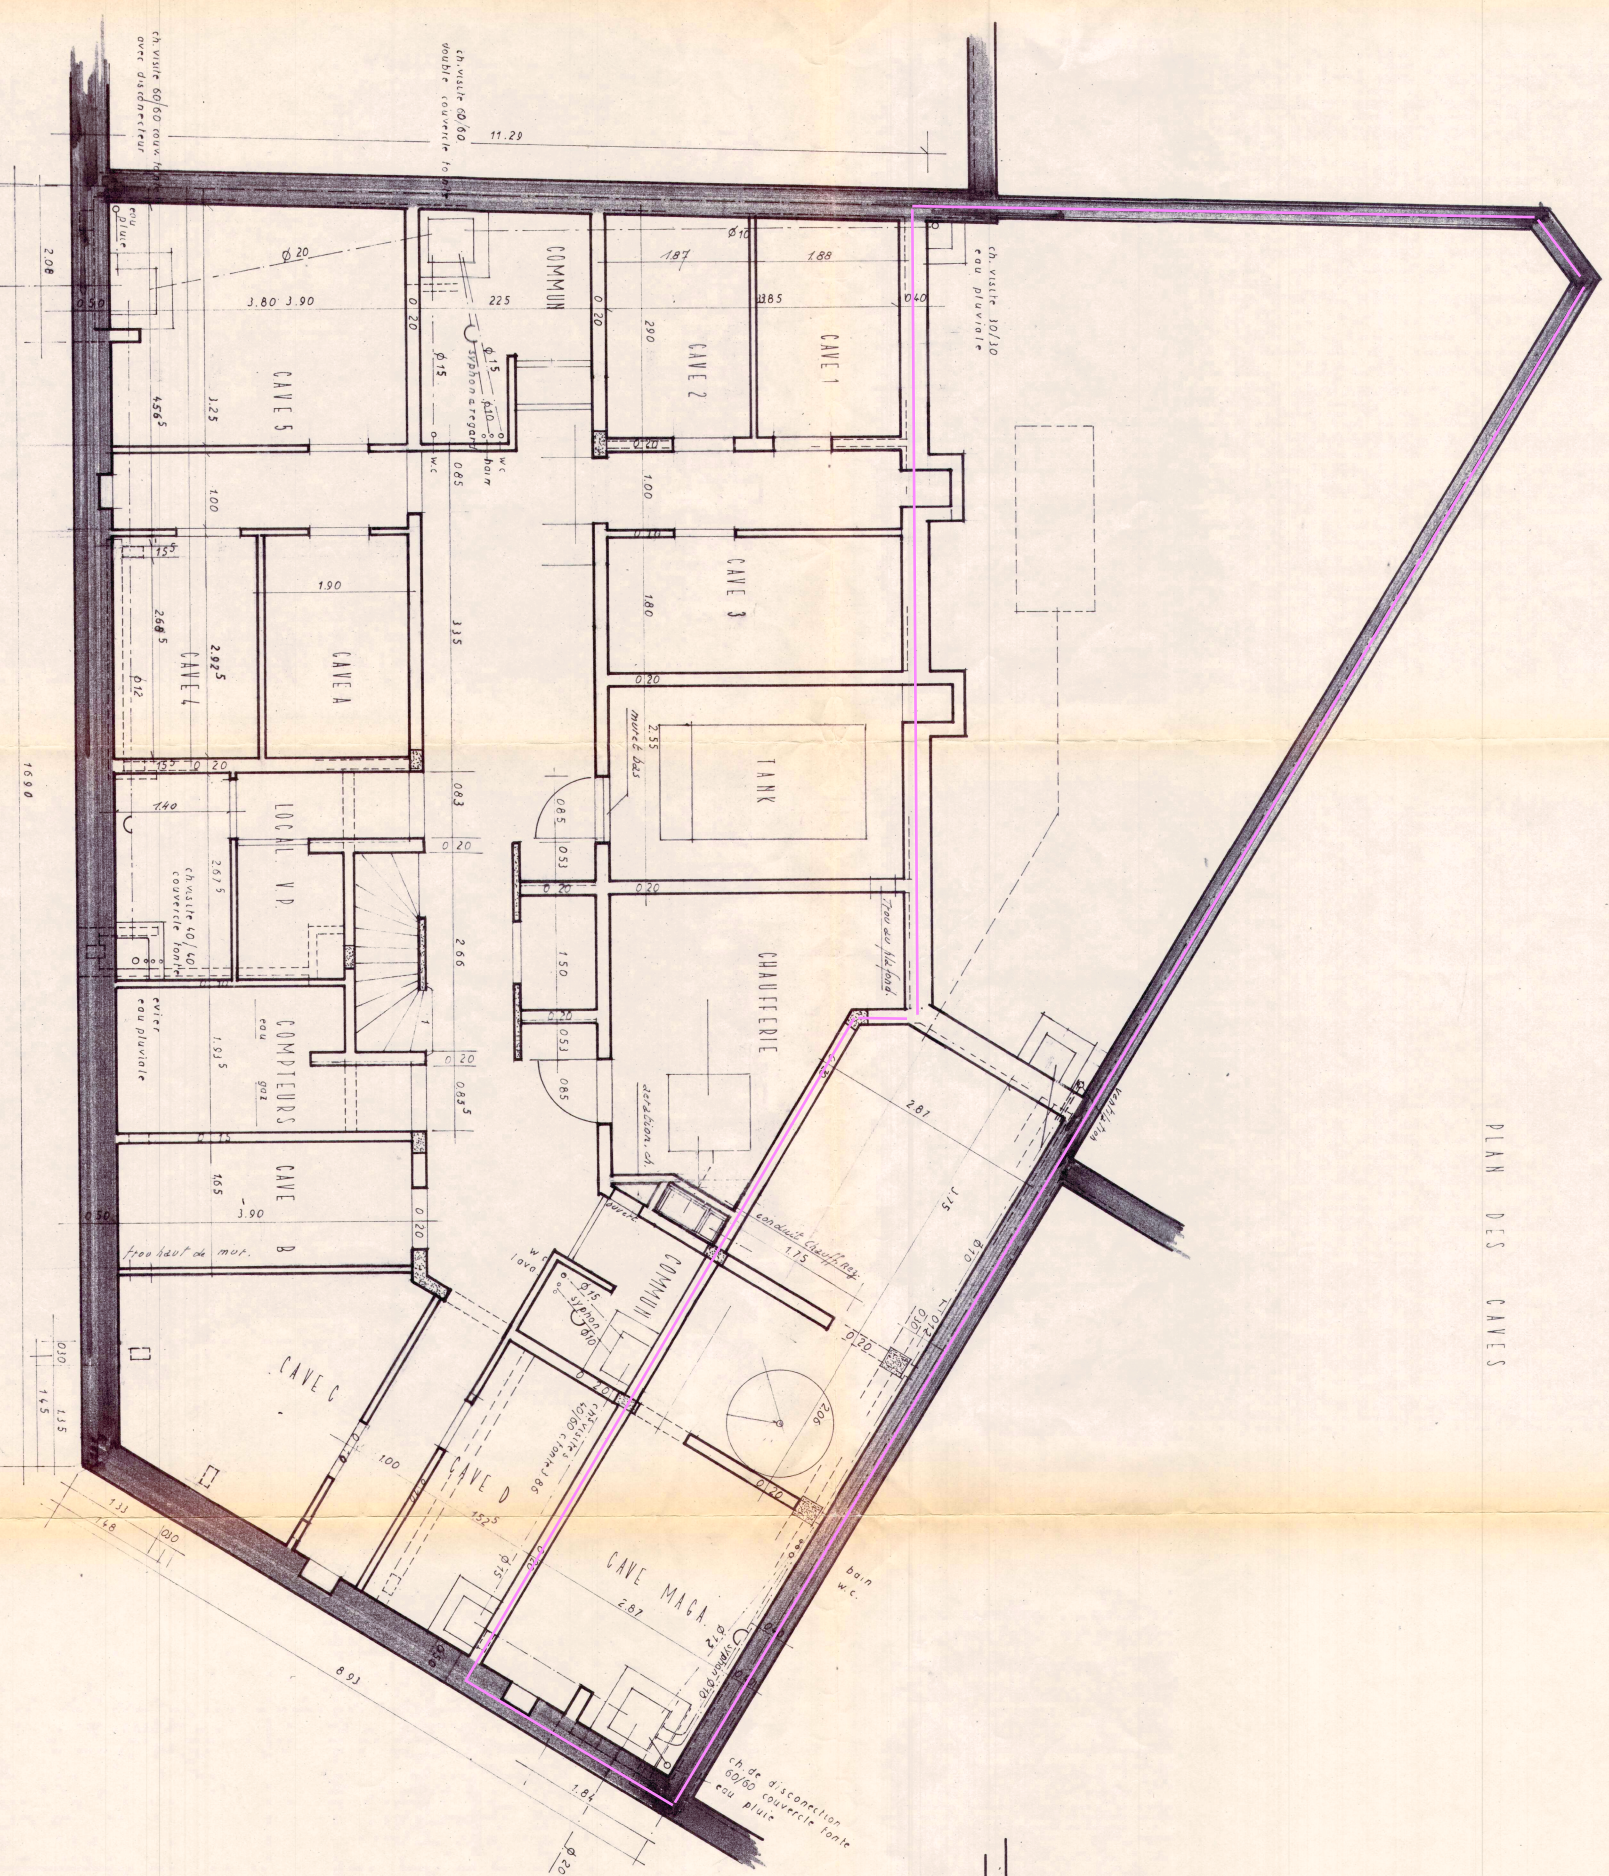

PLAN REZ-DE-CHAUSSÉE

