


Etage

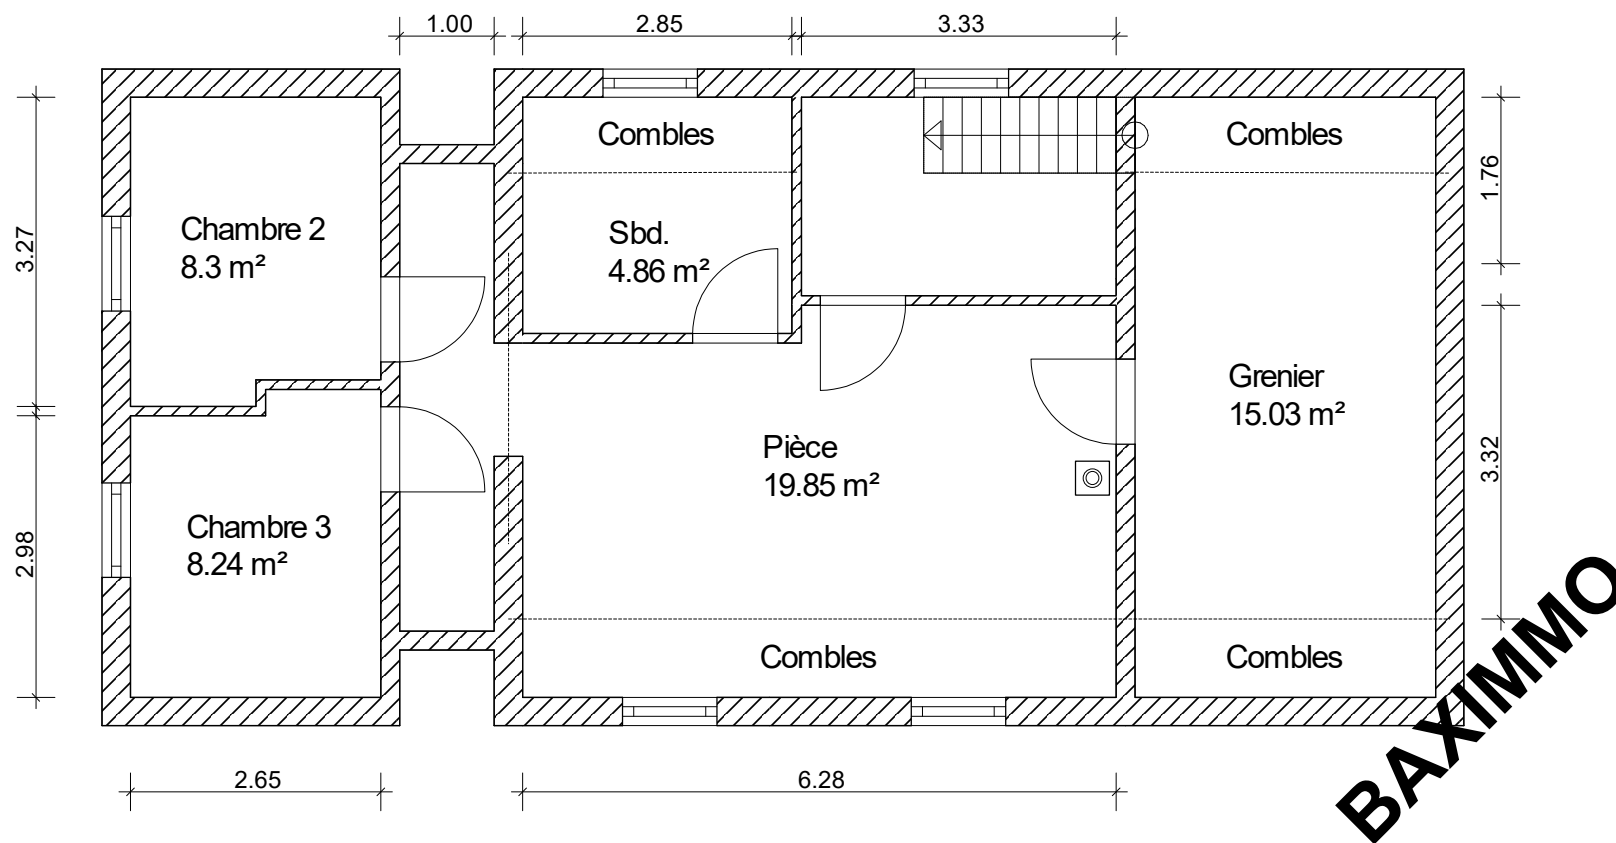

Ce document a été réalisé à titre indicatif et non-contractuel