

Recherche cadastrale


Situation la plus récente

Référence du dossier: 40-00-0392/013

Parcelles:

Echelle: 1:1000

Capakey	Adresse	Identifié par
21372D0135/00N000	Avenue des Anciens Combattants 101/ 111(A7/M/C36.R5-G38), 1140	Capakey

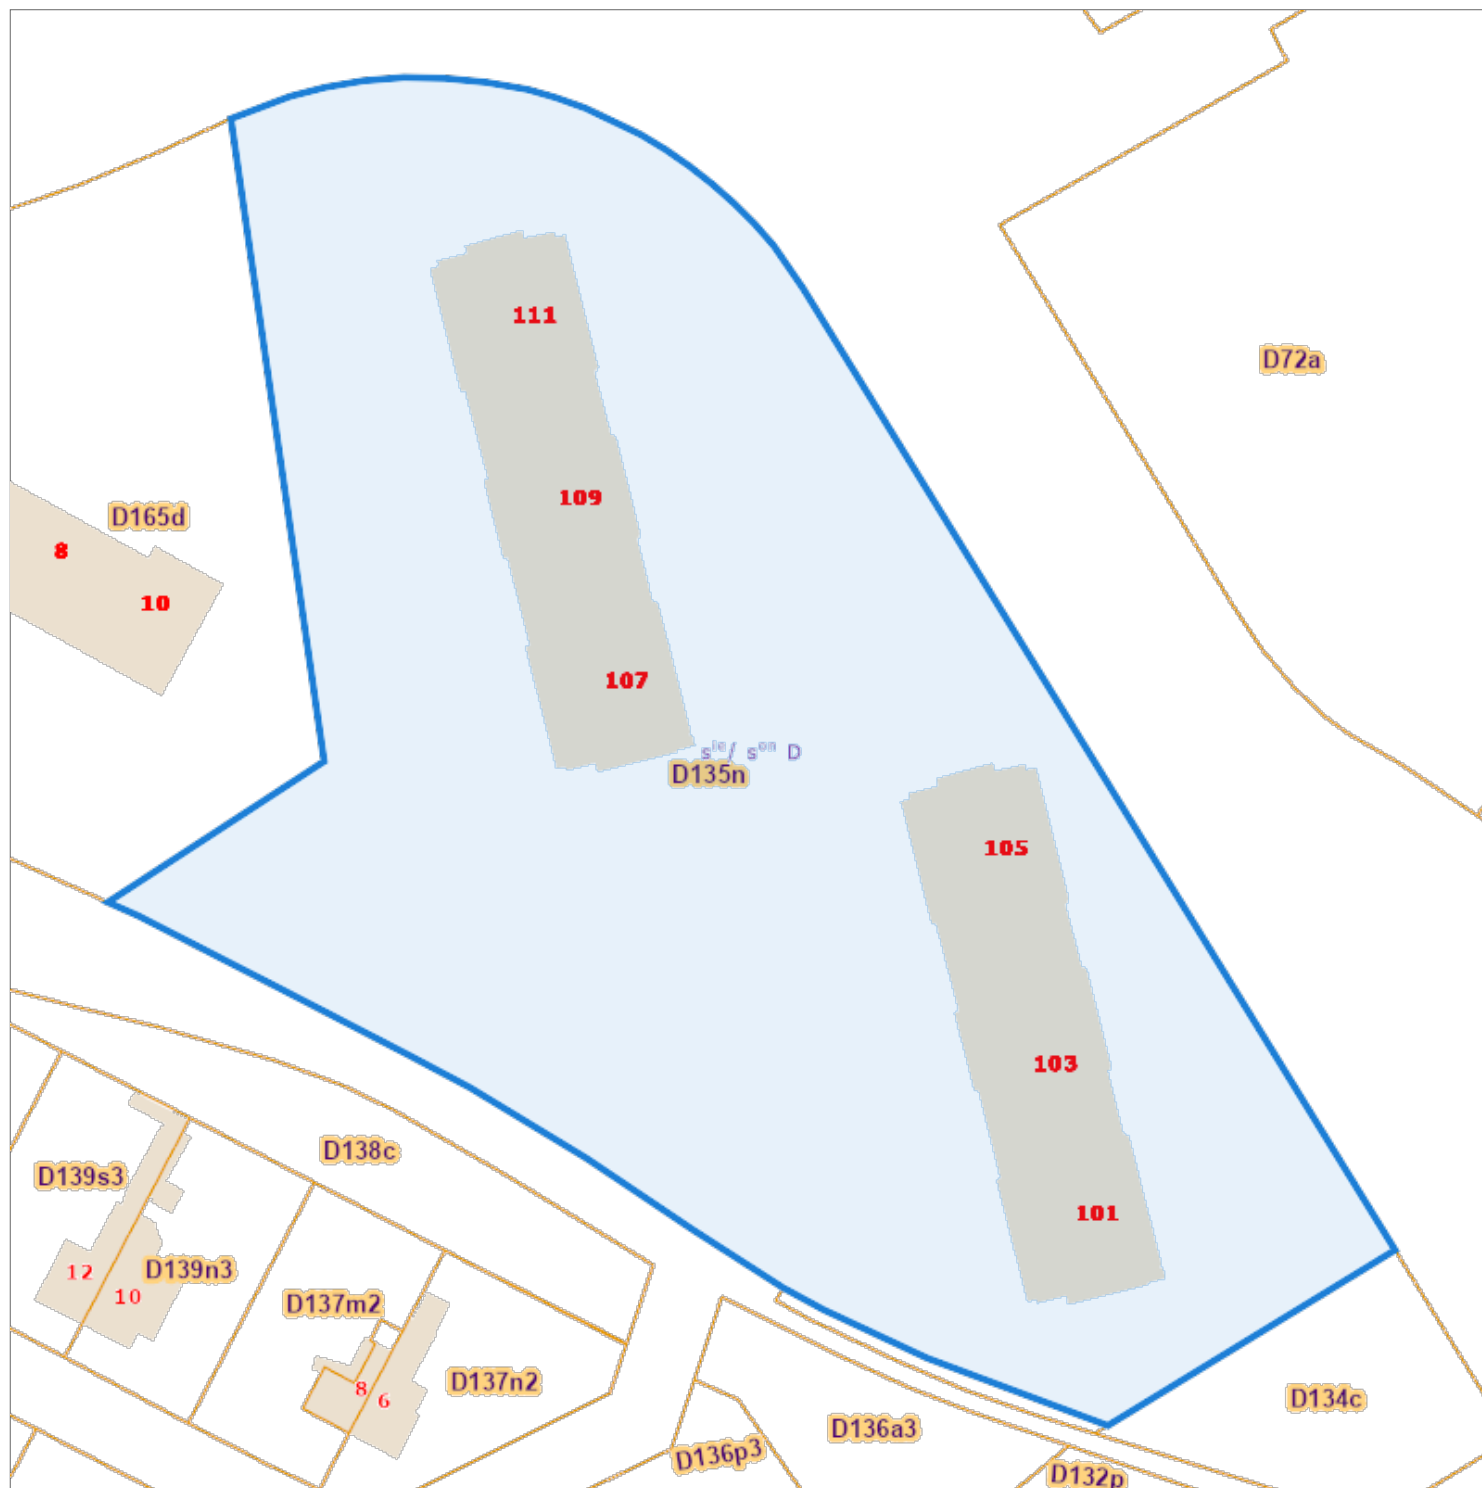

L'AAPD, producteur de la banque de données contenant ces données bénéficie des droits de propriété intellectuelle mentionnés dans la loi du 30 juin 1994 concernant les droits d'auteur et droits voisins.