

bvba architectenbureau dirk gillekens

sint jansbergsteenweg 13, 3040 huidenberg
tel 016 47 05 86
architectenbureau@gillekens.be

HET MAKEN VAN EEN NIEUWE RAAMOPENING

adres	Vijverstraat 67, 3040 Huidenberg	provincie	VLAAMS-BRABANT
kadaster	afdeling 4 - sectie C- nr. 400I	gemeente	Huidenberg
opdrachtgever	Vijverstraat 67 3040 Huidenberg	datum	14 - 10 - 2020
		dossiernummer	DM.2920

legende gevelmaterialen


- 1 gevelsteen, rood-bruin genuanceerd, bestaand
- 2 dakpannen, rood-bruin genuanceerd, bestaand
- 3 buitenschrijnwerk, ALU, groen, bestaand
- 4 betonelementen, bestaand
- 5 betonstenen, grijs, bestaand
- 6 golfplaten, bestaand
- 7 buitenschrijnwerk, ALU, groen, nieuw

legende planmaterialen

- | | | |
|--------------------|---------------------|-----------------|
| ZWARE BETONBLOKKEN | HOUTSKELETWAND | BESTAANDE MUUR |
| SNELBOUWSTEEN | HARDE ISOLATIE | AFTERAAN |
| GEVELSTEEN | ZACHTE ISOLATIE | GRONDAANVULLING |
| CELLENBETON | PERINSUL • ISOLATIE | ZANDANVULLING |
| GEWAPEND BETON | DEKVLOR | ZANDCEMENT |
| | VLOERISOLATIE | |

legende riolering

- | | |
|----------------------|------------------|
| NIEUWE DWA-BUIZEN | DWA-TOEZICHTSPUT |
| NIEUWE RWA-BUIZEN | RWA-TOEZICHTSPUT |
| BESTAANDE DWA-BUIZEN | |
| BESTAANDE RWA-BUIZEN | |

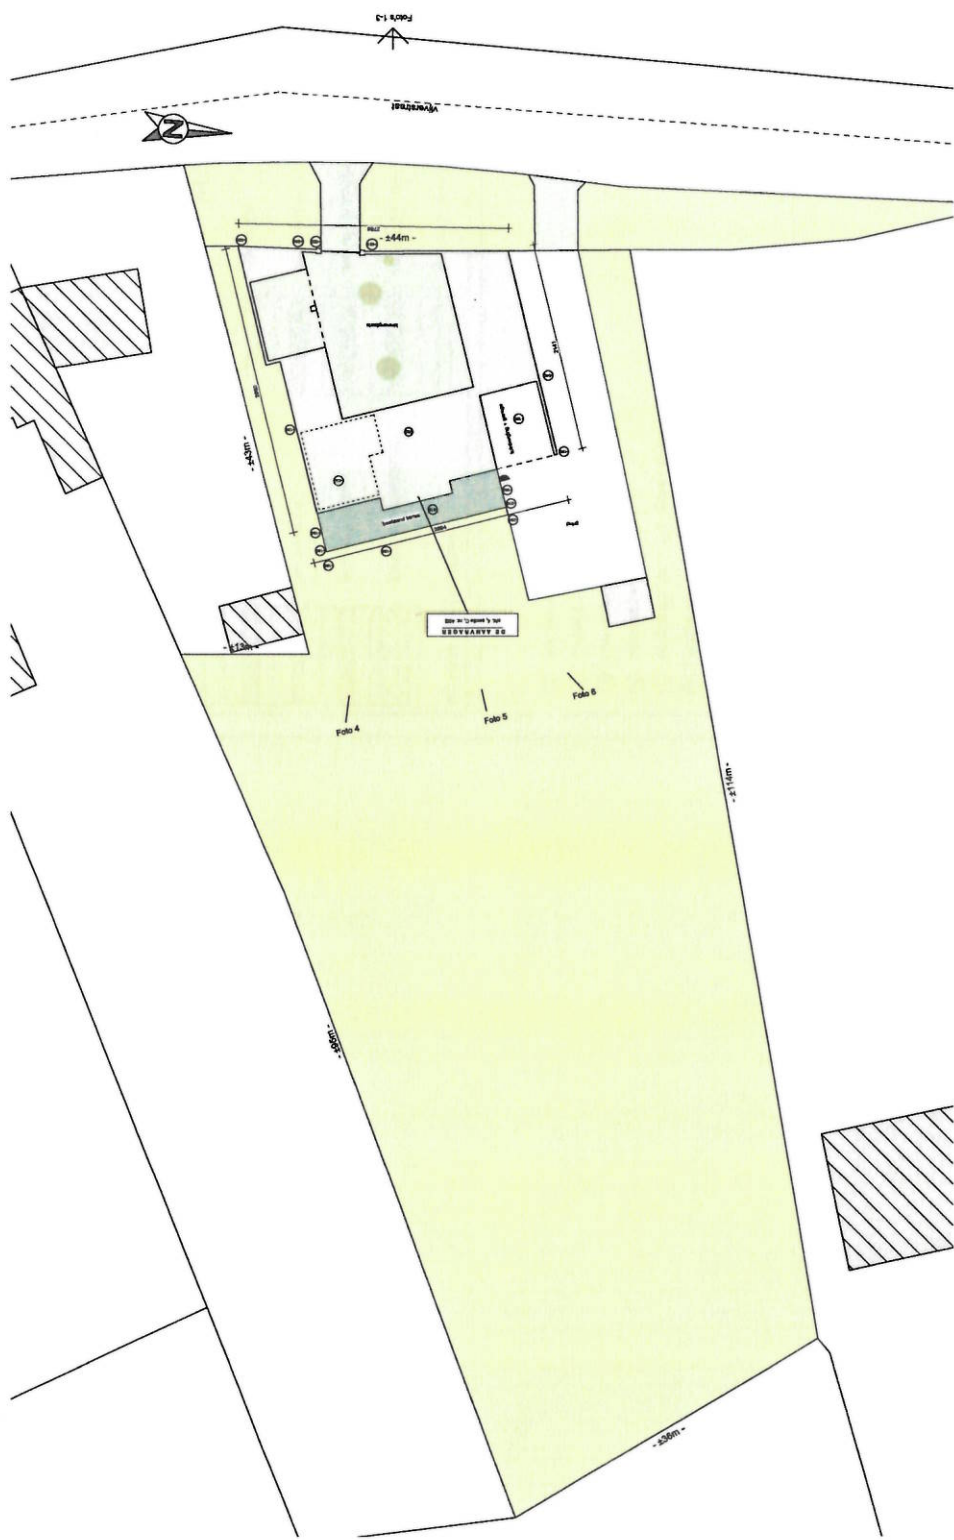

architectenbureau dirk gillekens bvba
Sint Jansbergsteeweg 13
3040 Huldenberg
016 47 05 86
architectenbureau@gillekens.be


Het maken van een nieuwe raamopening
opdrachtgever

Vijverstraat 67
3040 Huldenberg
afd 4, sectie C, nr 4001
Vlaams - Brabant

INPLANTINGSPLAN BT + NT

afm: in cm
plan: 01 / 09
datum: 14 - 10 - 2020

schaal: 1 / 500
0 5m 10m

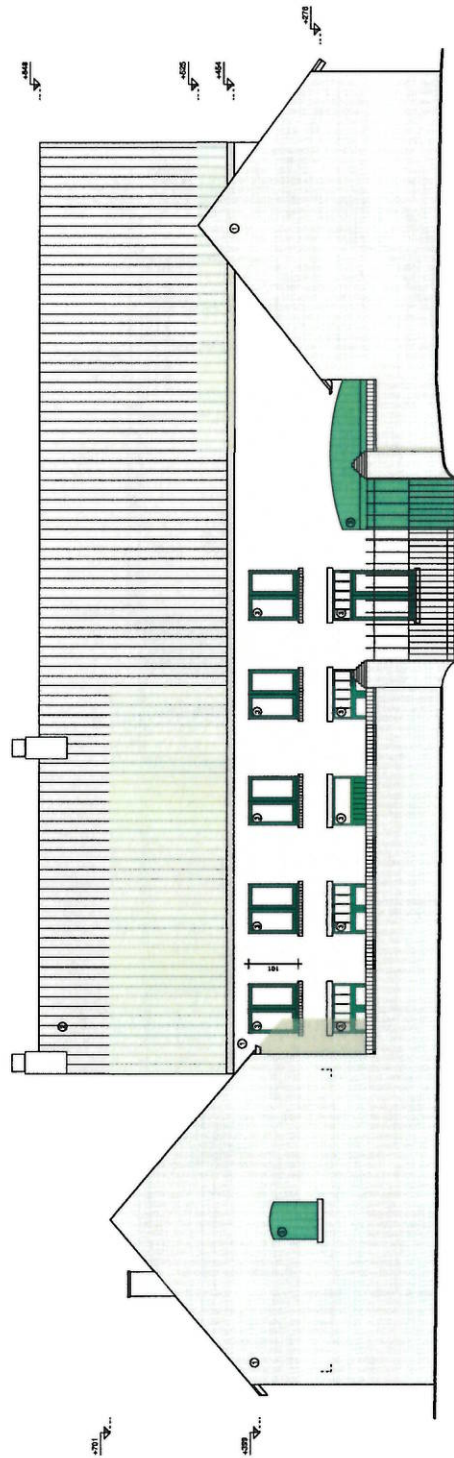

architectenbureau dirk gillekens bvba
Sint Jansbergsteeweg 13
3040 Huidenberg
016 47 05 88
architectenbureau@gillekens.be


Het maken van een nieuwe raamopening
opdrachtgever

Vijverstraat 67
3040 Huidenberg
afd 4, sectie C, nr 400l
Vlaams - Brabant

VOORGEVEL blijft ongewijzigd

schaal: 1 / 100
0 1m

afm: in cm
plan: 03 / 09
datum: 14 - 10 - 2020

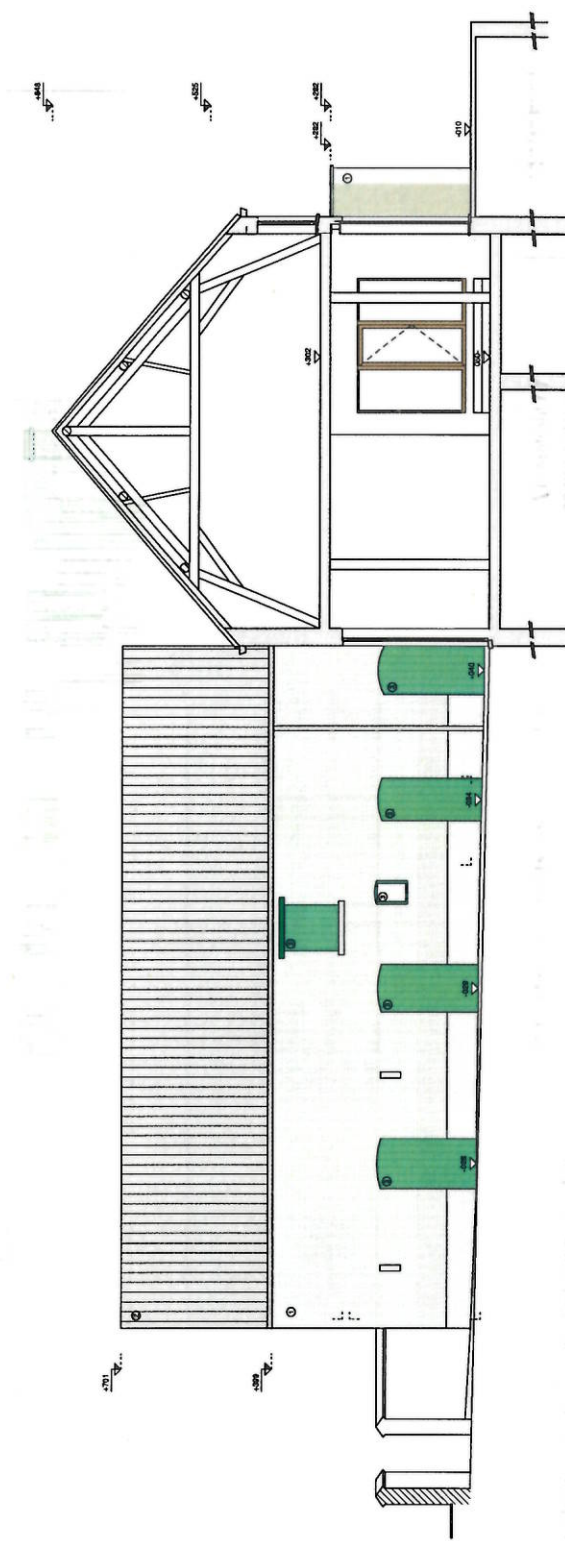

architectenbureau dirk gillekens bvba
Sint Jansbergsteeweg 13
016 47 05 86
architectenbureau@gillekens.be


Het maken van een nieuwe raamopening
opdrachtgever

Vijverstraat 67
3040 Huldenberg
afd 4, sectie C, nr 4001
Vlaams - Brabant

SNEDE ontworpen toestand

schaal: 1 / 100
0 1m

afm: in cm
plan: 09 / 09
datum: 14 - 10 - 2020

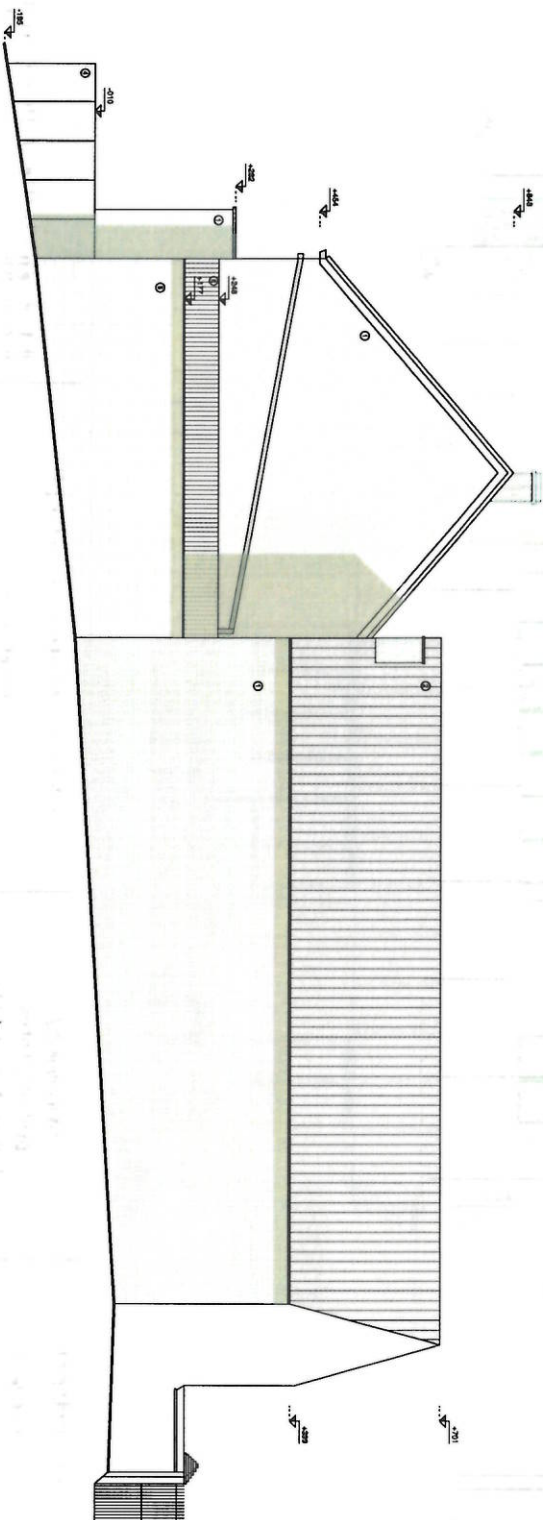

architectenbureau dirk gillekens bvba
Sint Jansbergsteeweg 13
016 47 05 86
architectenbureau@gillekens.be


Het maken van een nieuwe raamopening

opdrachtgever

Vijverstraat 67
3040 Huidenberg
afld 4, sectie C, nr 4001
Vlaams - Brabant

ZIJGEVEL LINKS blijft ongewijzigd

schaal: 1 / 100

 

afm: in cm
plan: 04 / 09
datum: 14 - 10 - 2020



architectenbureau dirk gillekens bvba
Sint Jansbergsteeweg 13 3040 Huidenberg
016 47 05 86 architectenbureau@gillekens.be

architectenbureau@guillekens.be

Het maken van een nieuwe raamopening

opdrachtgever


Vijverstraat 67
3040 Huldenberg
afd 4, sectie C, nr 4001
Vlaams - Brabant


ACHTERGEVEL bestaande toestand

Schaal: 1 / 100

0 1m

afm: in cm
plan: 05 / 09
datum: 14 - 10 - 2020

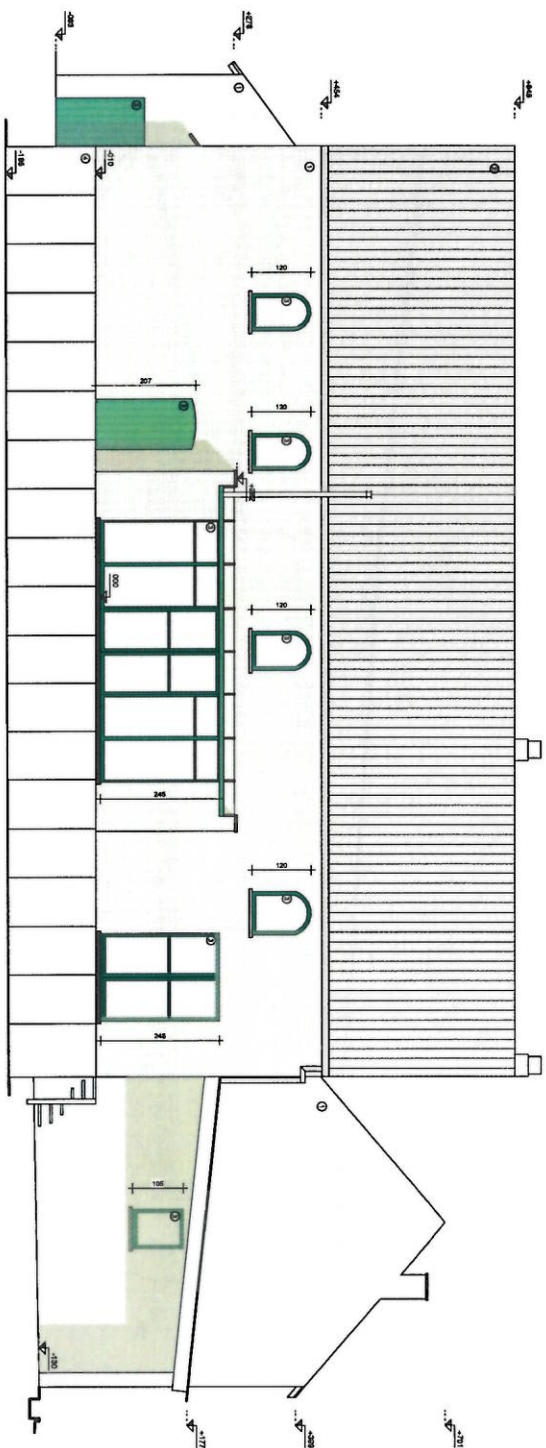

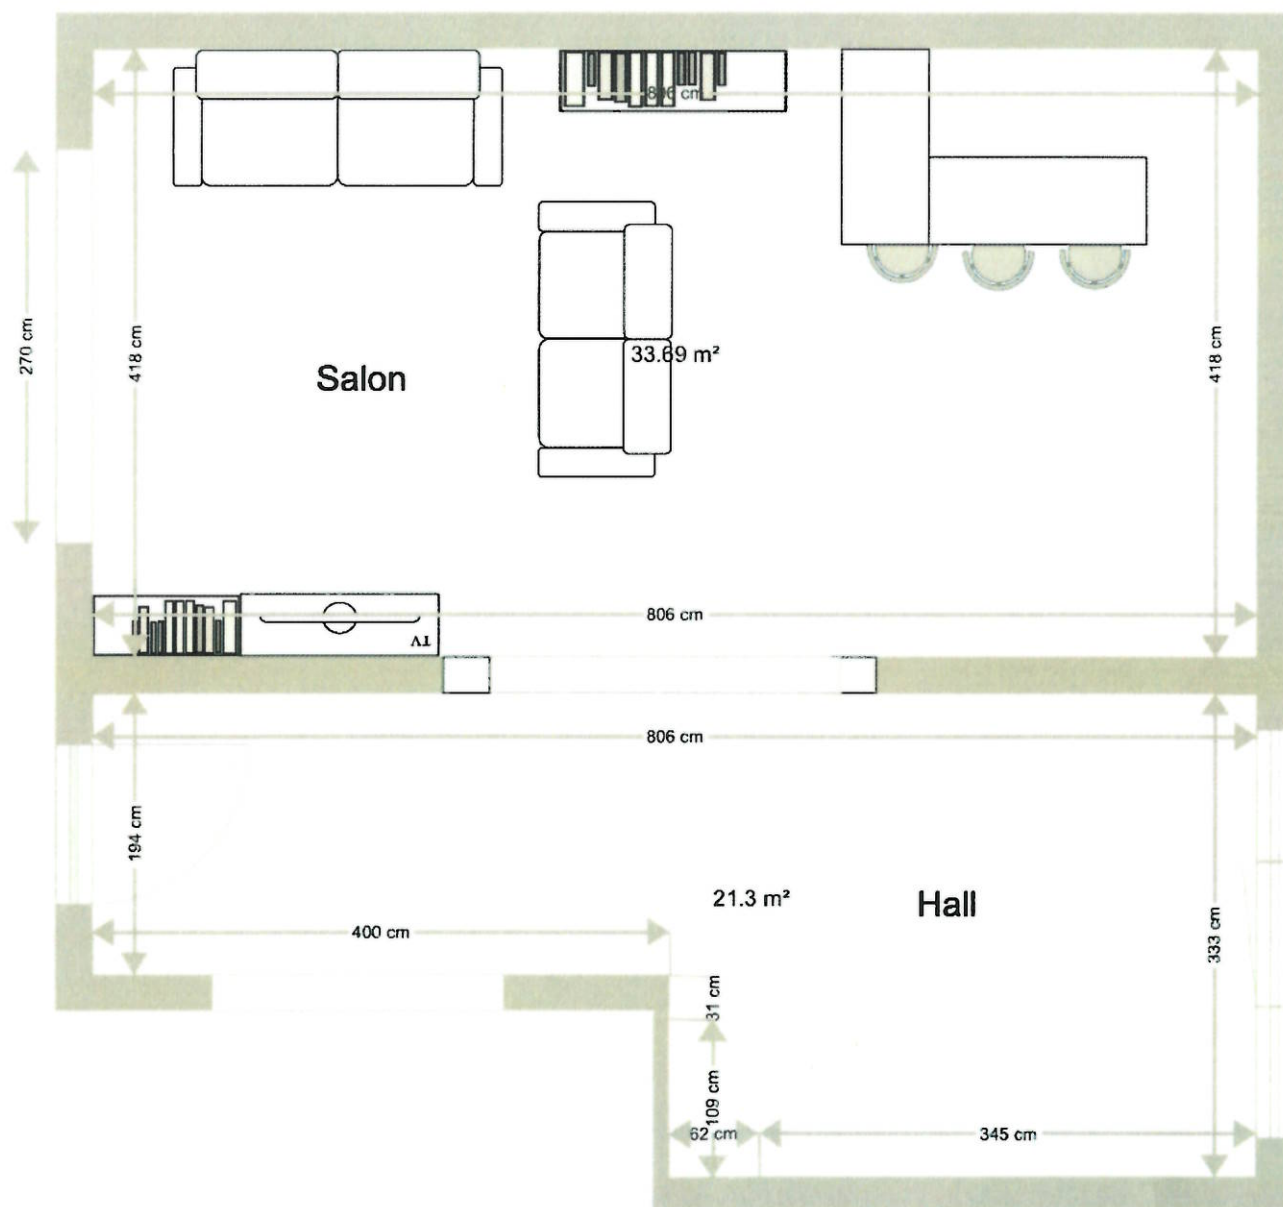

1 m. 1/50 ème.

Situatie na transformatie

