


NOTE n°1 l'obligation de conserver le P de visite de contrôle dans le dossier de l'installation électrique. **n°2** obligation de renseigner dans le dossier l'ensemble des interventions dans l'installation électrique. **n°3** obligation de verser immédiatement au P de visite de contrôle par le même organisme agréé à fin de vérifier la disparition des infractions au terme du délai de un an. Dans le cas où lors de cette seconde visite, des infractions subsistent, l'organisme agréé se doit d'envoyer une copie du procès-verbal de visite de contrôle à la Direction générale de l'Energie préposée à la haute surveillance des installations électriques domestiques.

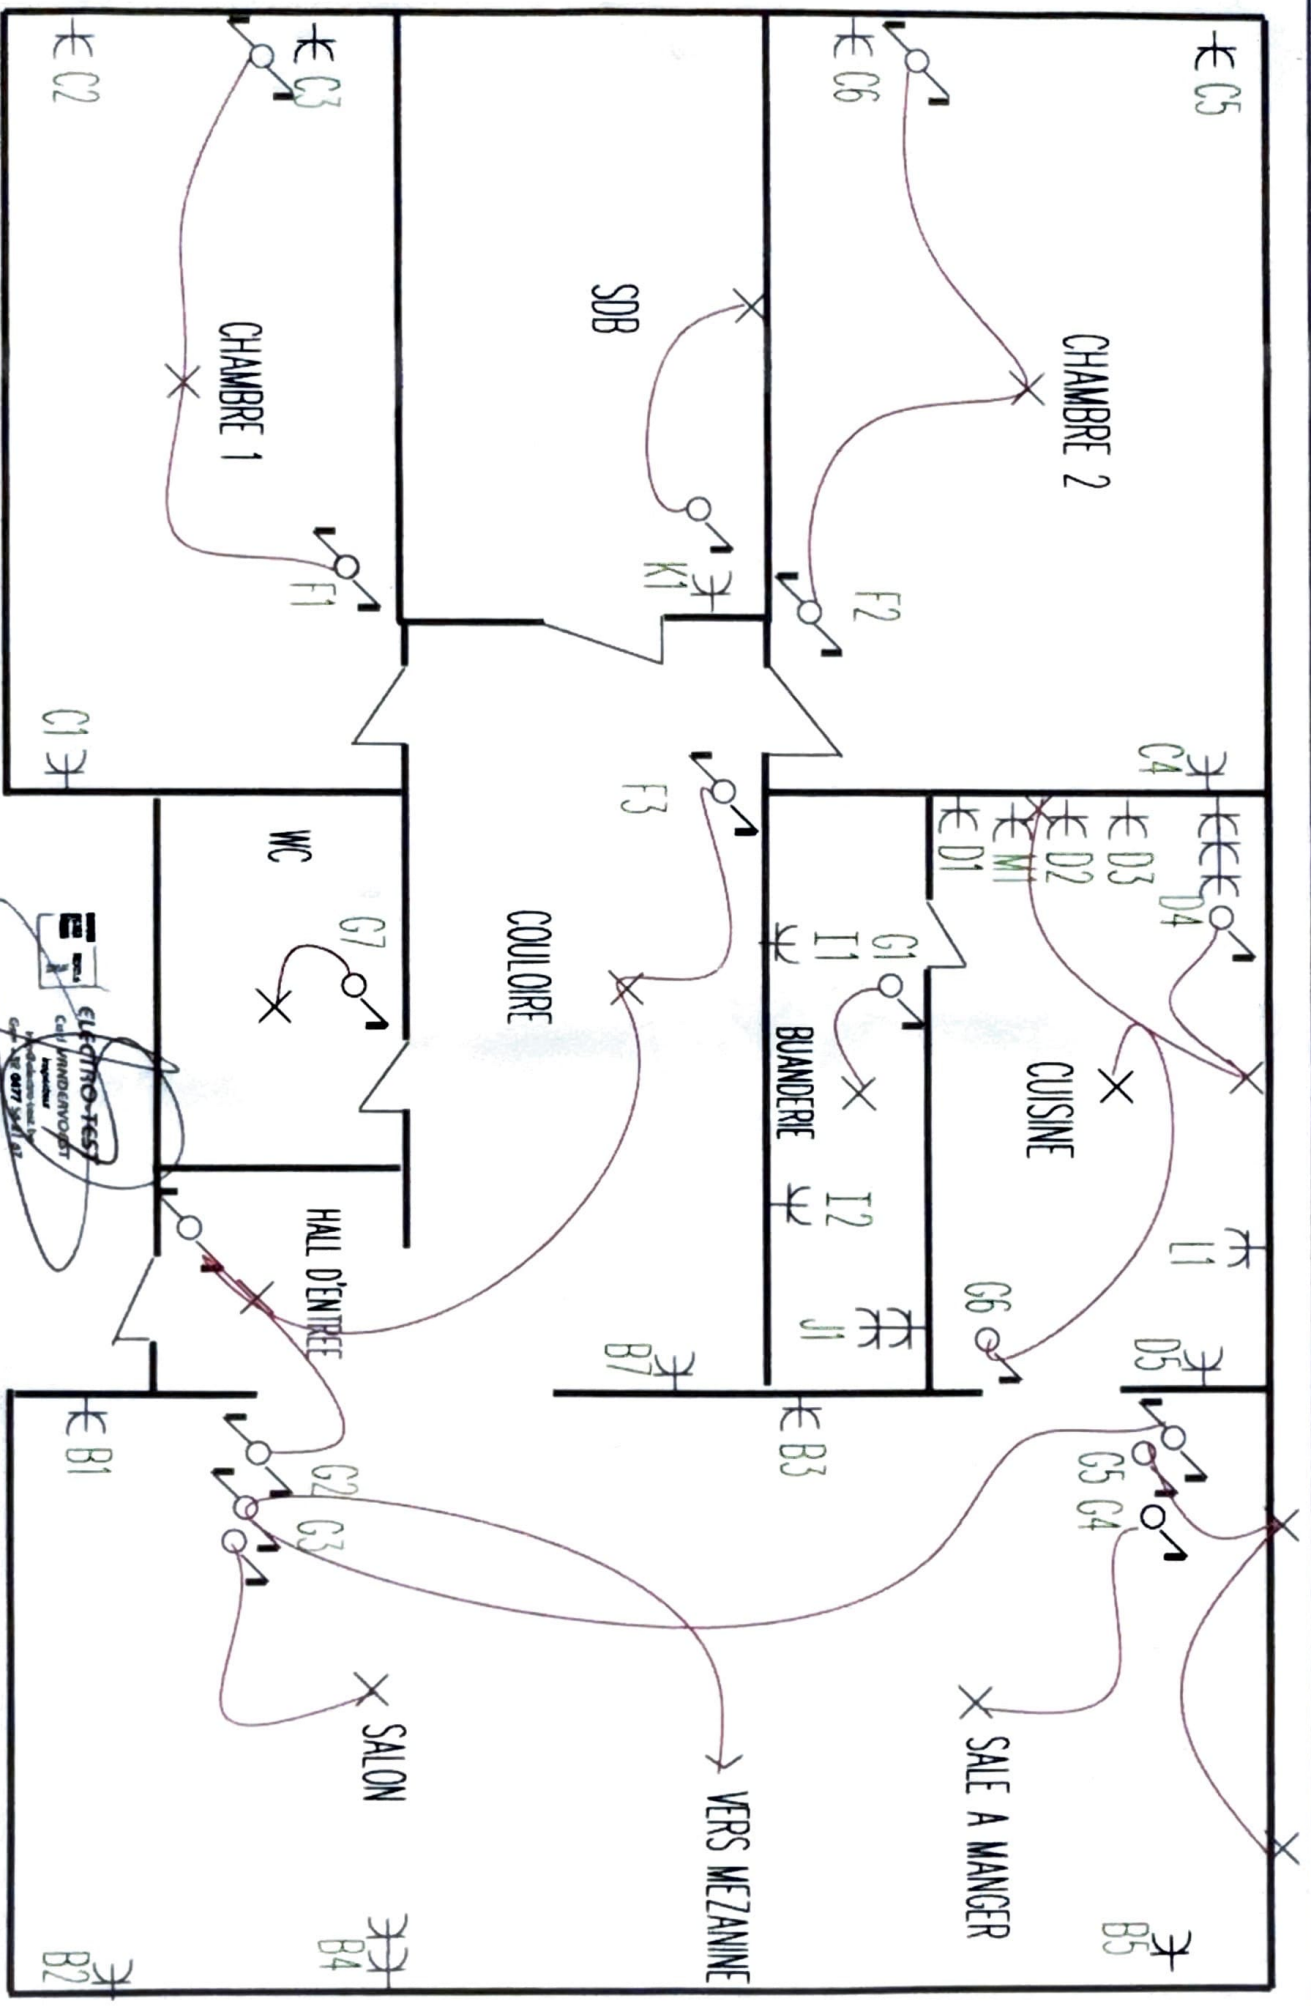

THYM sprl 178 AV odon warland 1090 Bruxelles Tel/fax 02 425 69 96 email: thym.eg@skynet.be		commande dessin THYM	localite Bruxelles Rêlec	SEUL D'IMPLANTATION	Mr RABHIOU YASSINE CHAUSSEE DE NINOVE 599 1700 DILBECK	date 20/10/11 dessin numero 1
---	--	----------------------------	--------------------------------	---------------------	--	----------------------------------

€ E1

MEZANINE

VERS SALON

€ E2

E3

E4

E5

E7

ELECTRO-TEST
KIM VANDERJEEST
Importeur
Info@electro-test.be
tél. +32 (0)77 21 21 27

€ B6

E6

THYM

THYM sprl
178 AV odon warland
1090 Bruxelles
Tel/fax: 02 425 89 96
email: thym.eg@skynet.be


commande
dessine
THYM

localité
Bruxelles
Relec

SCHEMA D'IMPLANTATION

Mr RABHIOU YASSINE
CHAUSSÉE DE NINOVE 599
1700 DILBEEK

date: 20/10/11
dessin numero. 1

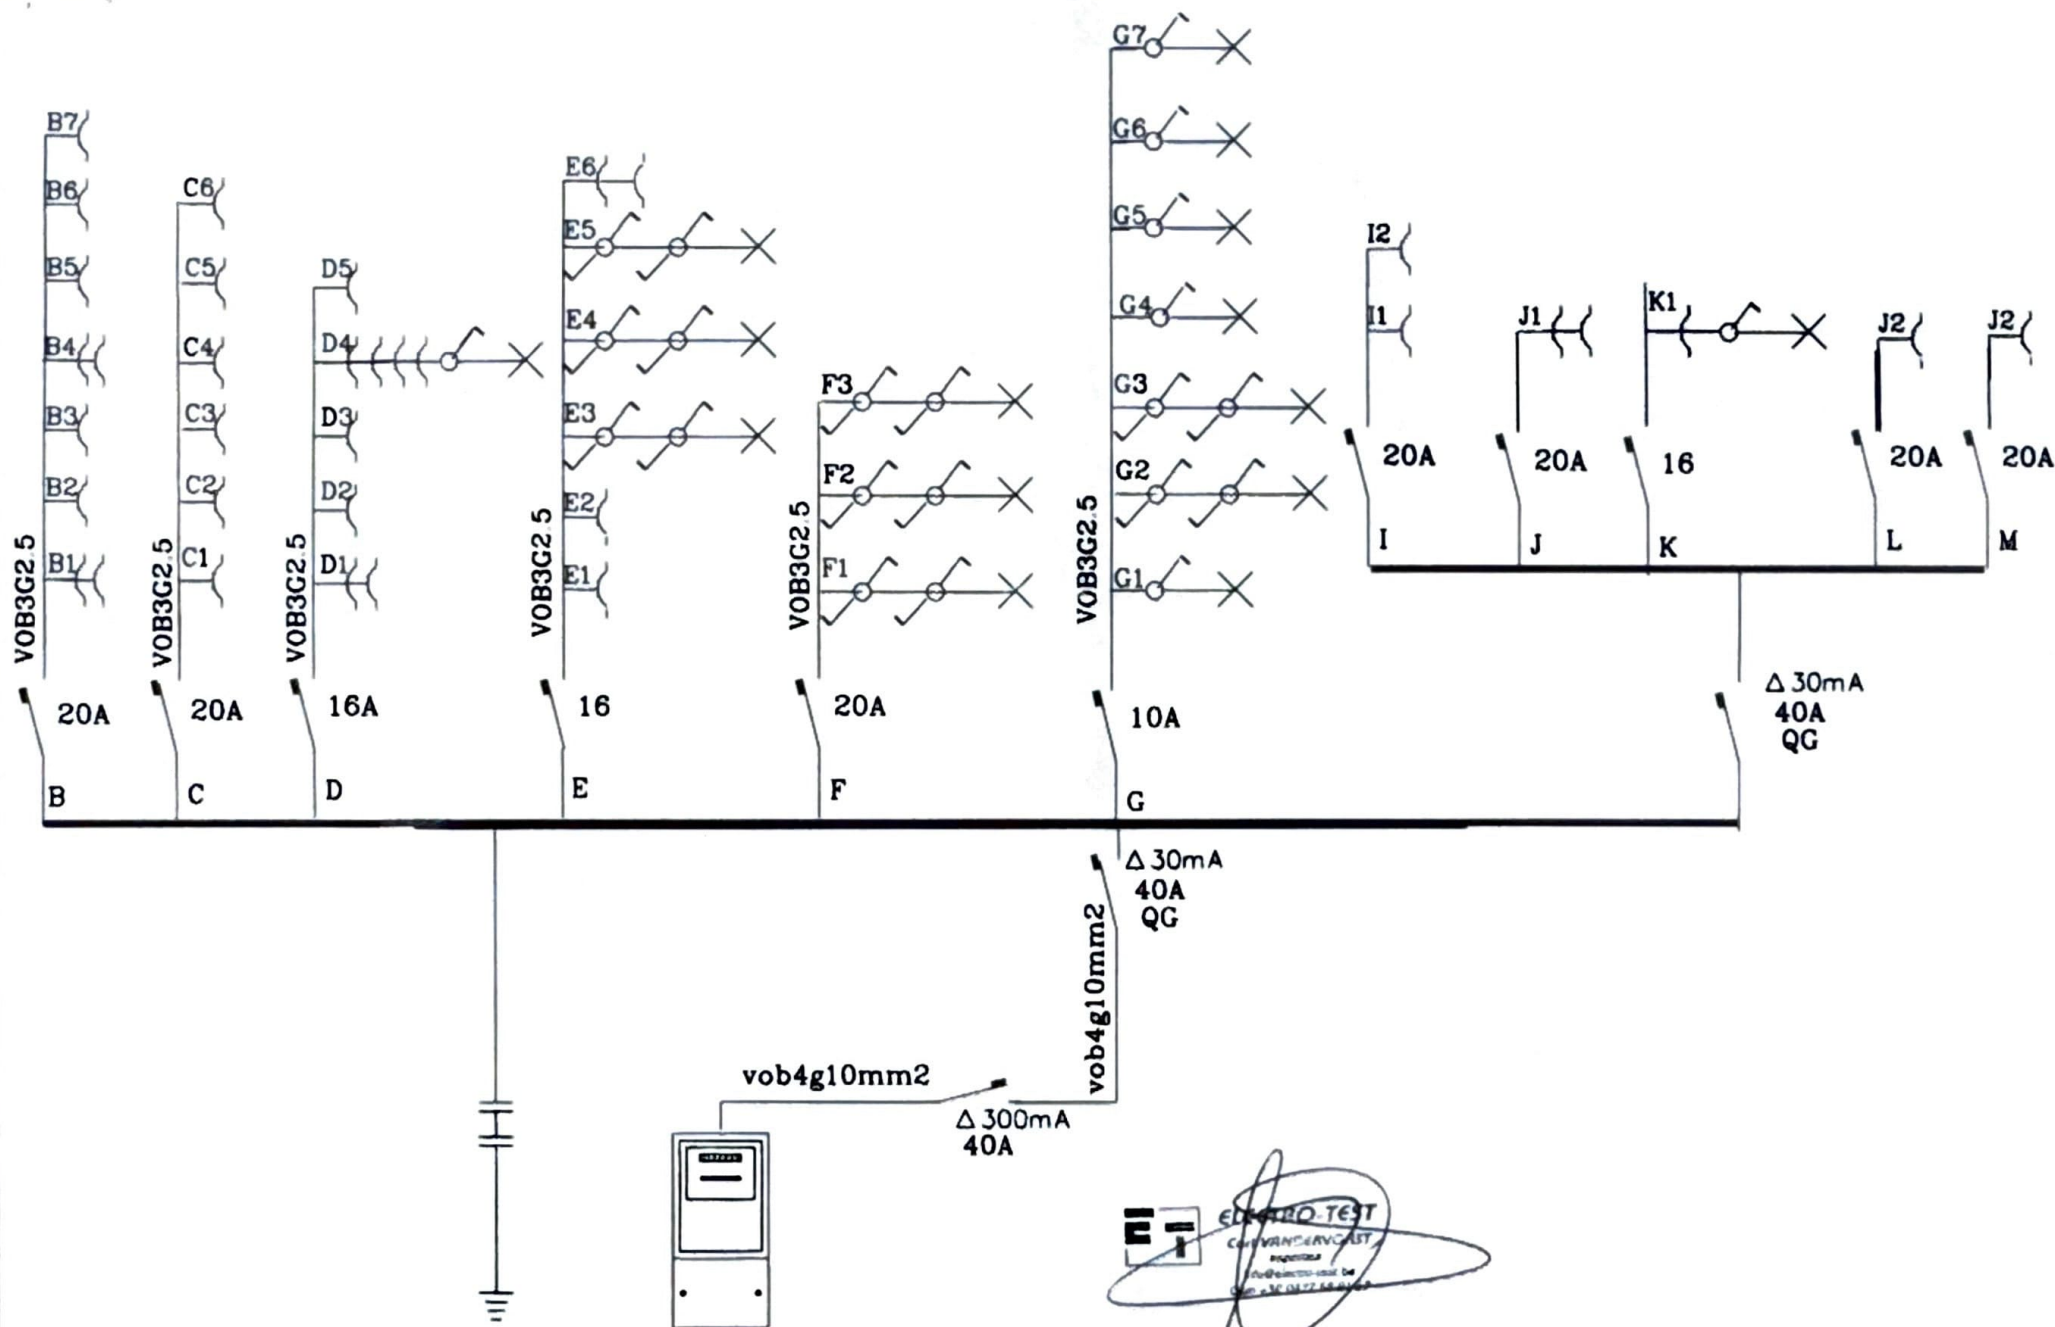

THYM

THYM sprl
178 AV odon warland
1090 Bruxelles
Tel/fax: 02 425 89 96
email: thym.eg@skynet.be

commande
dessine
THYM

localite
Bruxelles
Relec

SEMA UNILAIRE

Mr RABHIOU YASSINE
CHAUSSÉE DE NINOVE 599
1700 DILBEEK

date: 20/10/11
dessin numero: 1