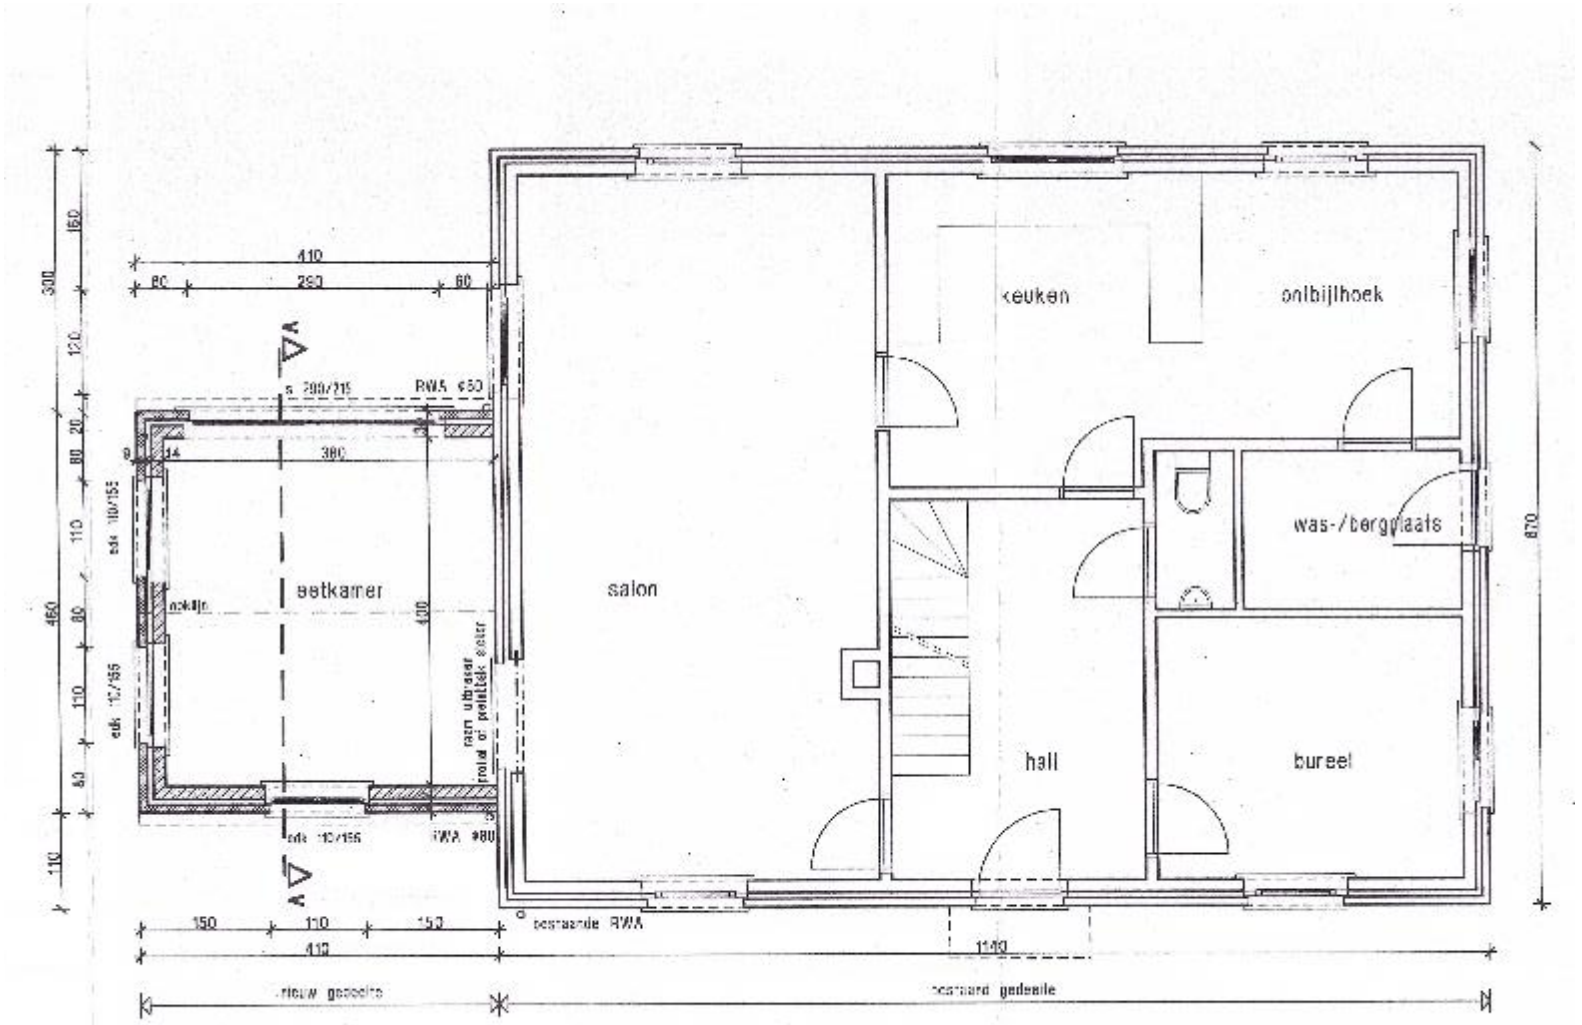
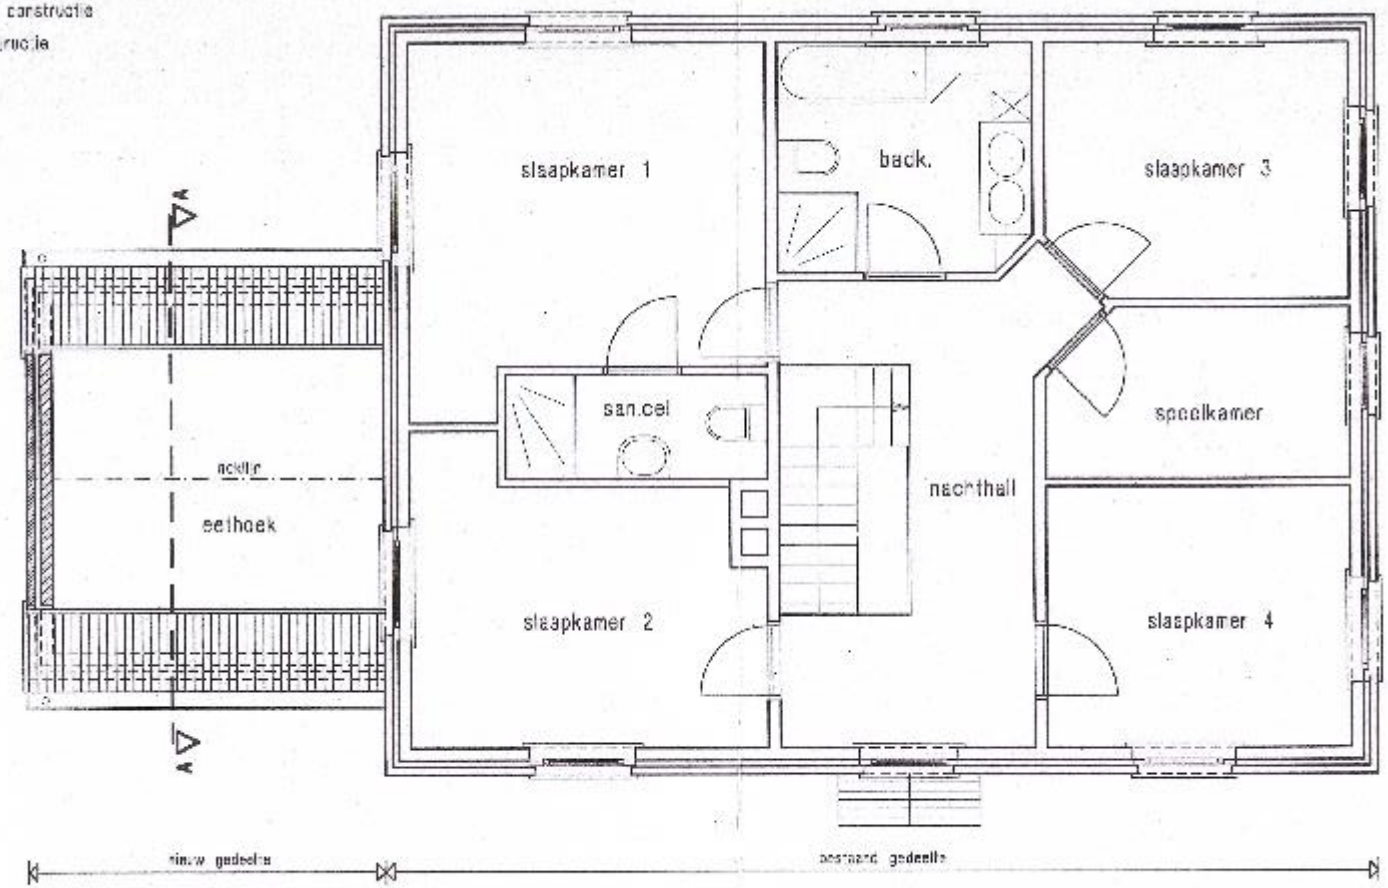
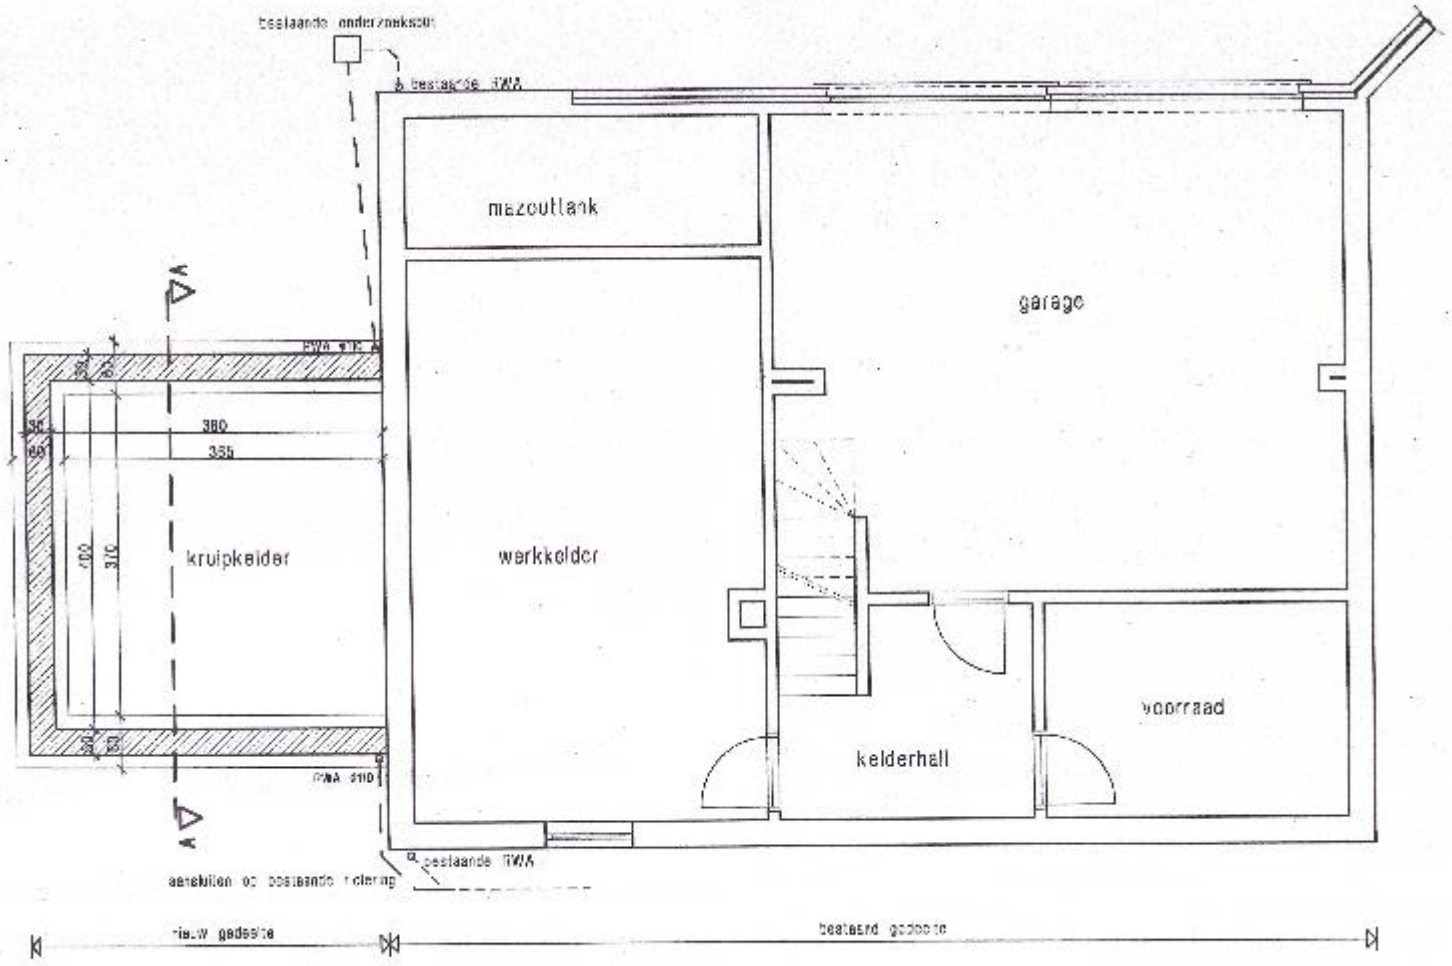

keuken
onlbijlhoek
was-/bergplaats
salon
eetkamer
hall
bureel
410
80
250
60
RWA ø50
380
430
RWA ø80
150
110
150
410
1140
bestaande RWA
nieuw gedeelte
bestaand gedeelte
870

GRONDPLAN

metselwerk ruwe betonblok (kruipkelder)
ide constructie
ons.ruc.ie
s



VERDIEPINGSPLAN



FUNDERINGS- & RIOLERINGSPLAN