



PROJET PDP32

EXTENSION ET RENOVATION D'UNE MAISON
UNIFAMILIALECHANTIER : RUE DU PONT DE PIERRE 32
1490 COURT-SAINT-ETIENNE

CADASTRE : 716Y

DOSSIER : 2019-014

DATE : 03-01-23

STADE : PERMIS D'URBANISME

ECHELLE : 1:200, 1:1000, 1:50

MAITRE D'OUVRAGE

RUE DU PONT DE PIERRE 32
1490 COURT-SAINT-ETIENNEARCHITECTE RESPONSABLE
FABIO GODTSRUE GRANGE DES CHAMPS 54
1420 - BRAINE-L'ALLEUD

T

+32 499 35 59 40

M fabiogodts@gmail.com

ENTREPRENEUR

Vu et approuvé par le Collège Communal
En sa séance du 16 mai 2023
Par ordonnance
Le Directeur général,

Le Bourgmestre,

F. PETRE

M. GOBLET d'ALVIELLA

1. Le Cahier Spécial des Charges et les plans restent intégralement la propriété de l'Architecte./

2. Les travaux sont à exécuter conformément au Cahier Spécial des Charges et aux normes belges en vigueur./

3. Les cotes mentionnées aux plans sont à vérifier par les entrepreneurs. En cas d'erreur ou d'omission ceux-ci sont tenus d'en avertir l'Architecte avant exécution. Les cotes gros-œuvre sont brutes./

4. Les entrepreneurs ont la responsabilité de vérifier les grandeurs réelles des constructions réalisées ou existantes./

5. L'entrepreneur est tenu d'avertir l'ingénieur afin de vérifier le sol, les fondations, les hourdis et les ouvrages de stabilité.

INDICE

MODIFICATION

A

PERMIS D'URBANISME

B

C

D

E

F

G

H

I

J

K


L

M


O

P

NIV 4.88

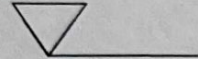



NIV 2.50

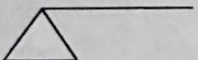


NIV 0



NIV -2.37

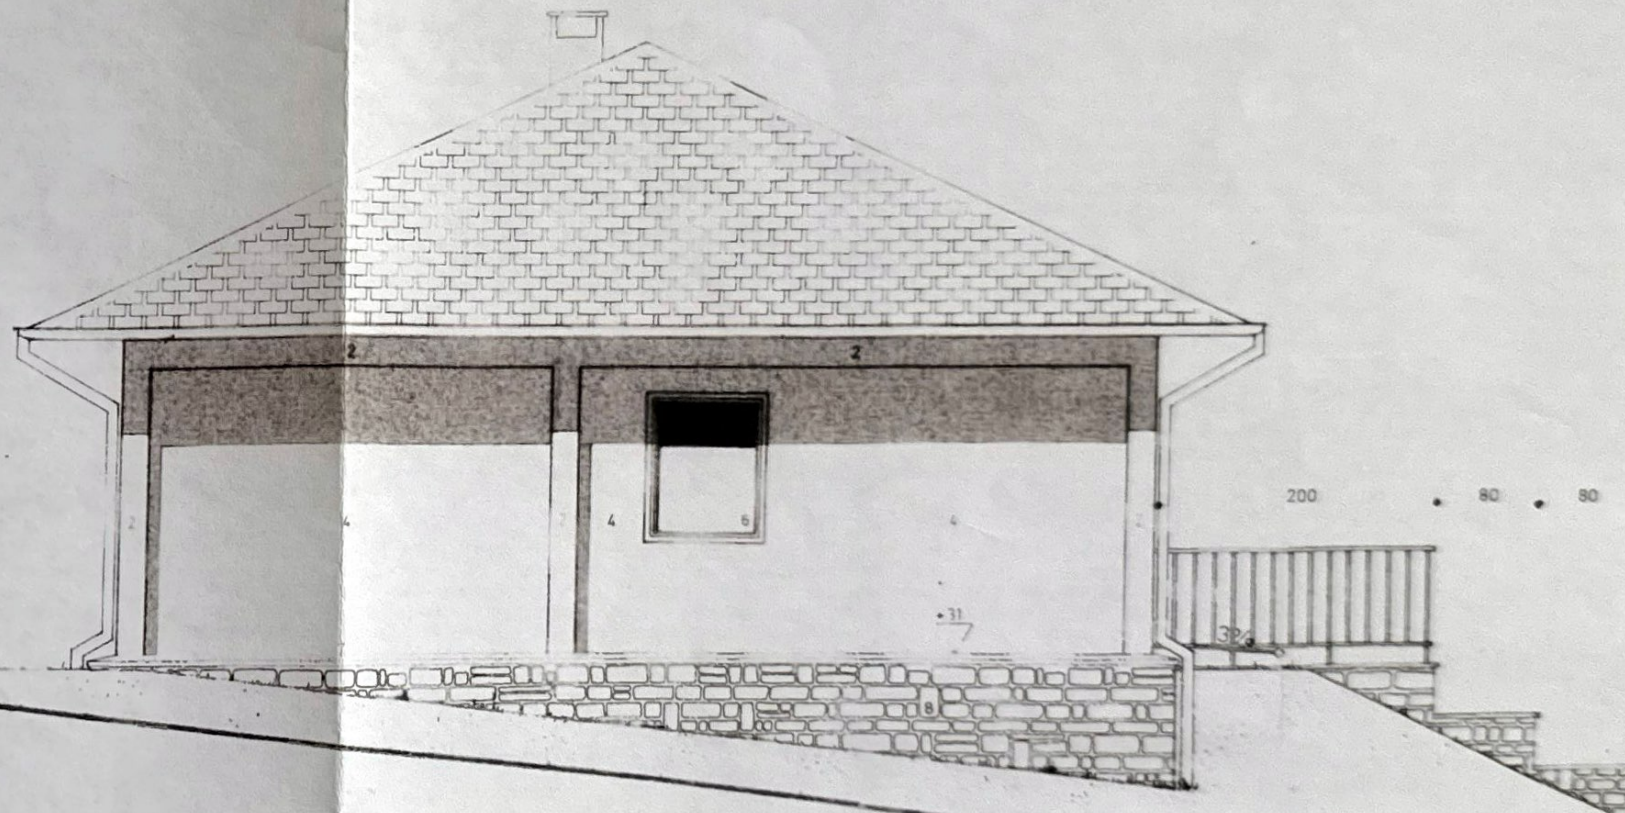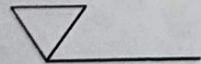


NIV 4.88

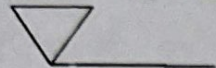

NIV 2.50

NIV 0

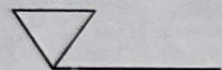

NIV -2.37



-194


-290

-262

-225


TERRAIN NATUREL

NIV 4.88


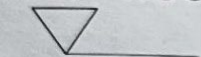


NIV 2.50

NIV 0

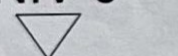


NIV -2.37

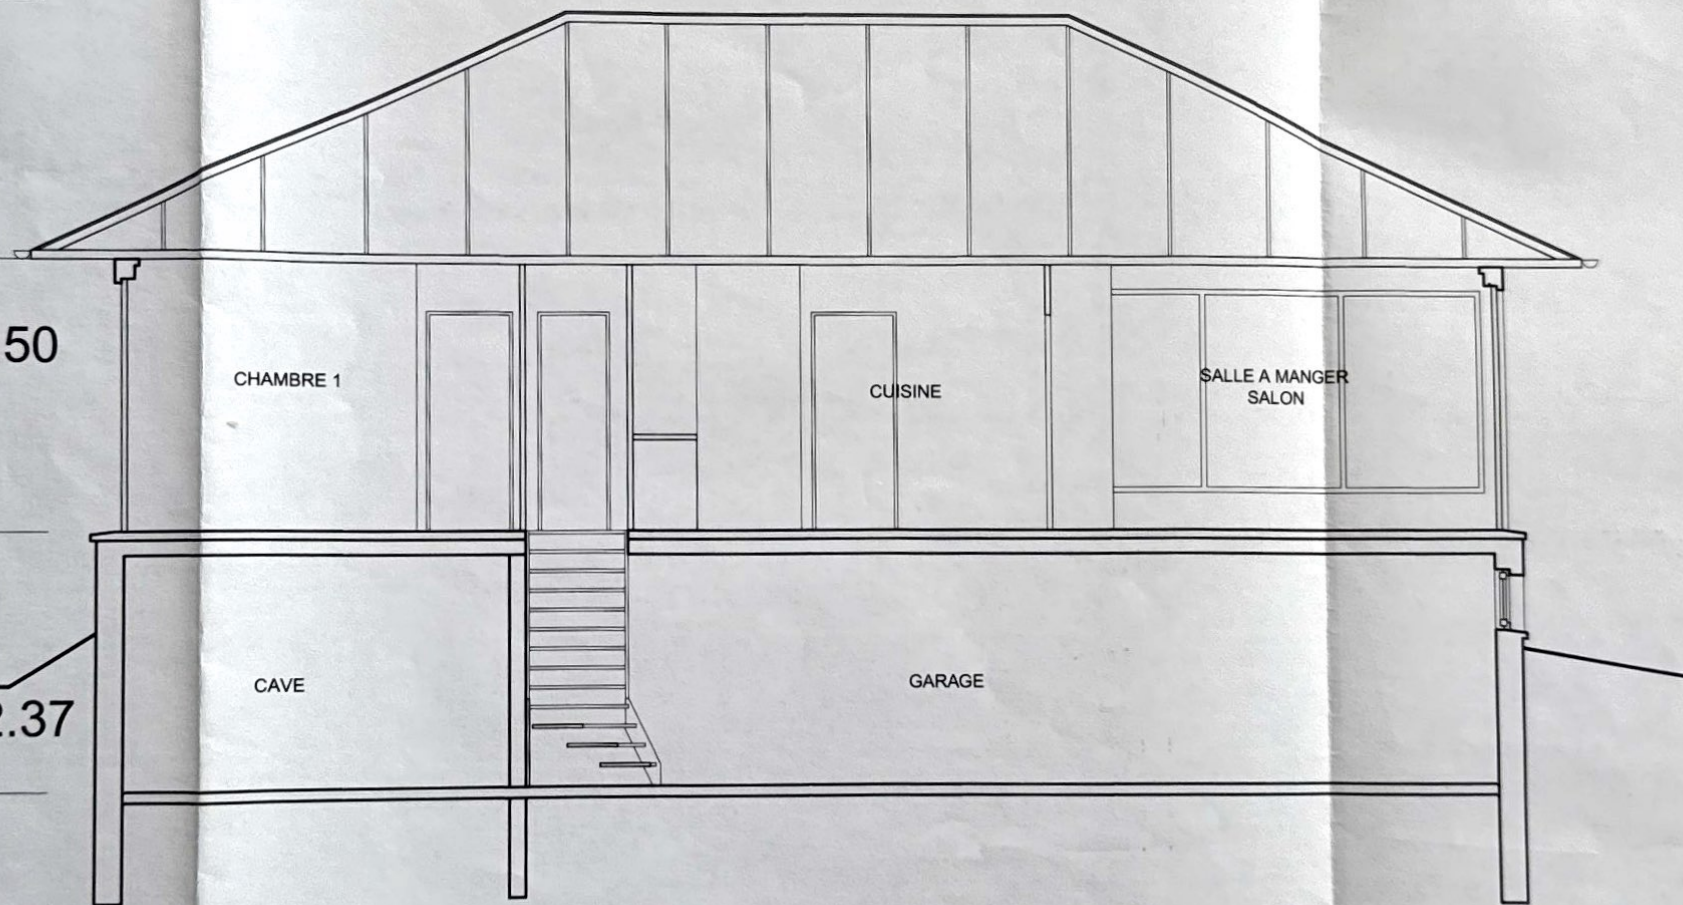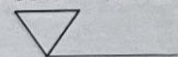


LEGENDE DES MATERIAUX

1. Toiture en ardoise ébène (ardoise naturelle) 30x50, ton gris foncé.
2. Ossature en béton armé, coulé dans une gaine en PVC, ton gris perle.
3. Châssis en aluminium avec vitrage double (coulé).
4. Parois sandwich, constituées d'une mousse isolante et de 2 faces en polyester armé de fibres de verre, ton blanc satiné, (K=0,5).
5. Châssis et encadrements portes et fenêtres en PVC, ton gris perle, vitrage double.
6. Châssis et encadrements fenêtres en PVC, ton gris perle, vitrage double.
7. Seuil de porte en ardoise ébène poli, ton gris foncé.
8. Revêtement en PVC, ton gris perle.

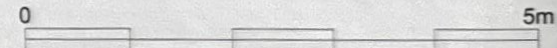

COUPE A (situation existante) - 1/200

NIV 4.88

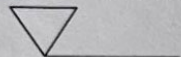



NIV 2.50




NIV 0



NIV -2.37

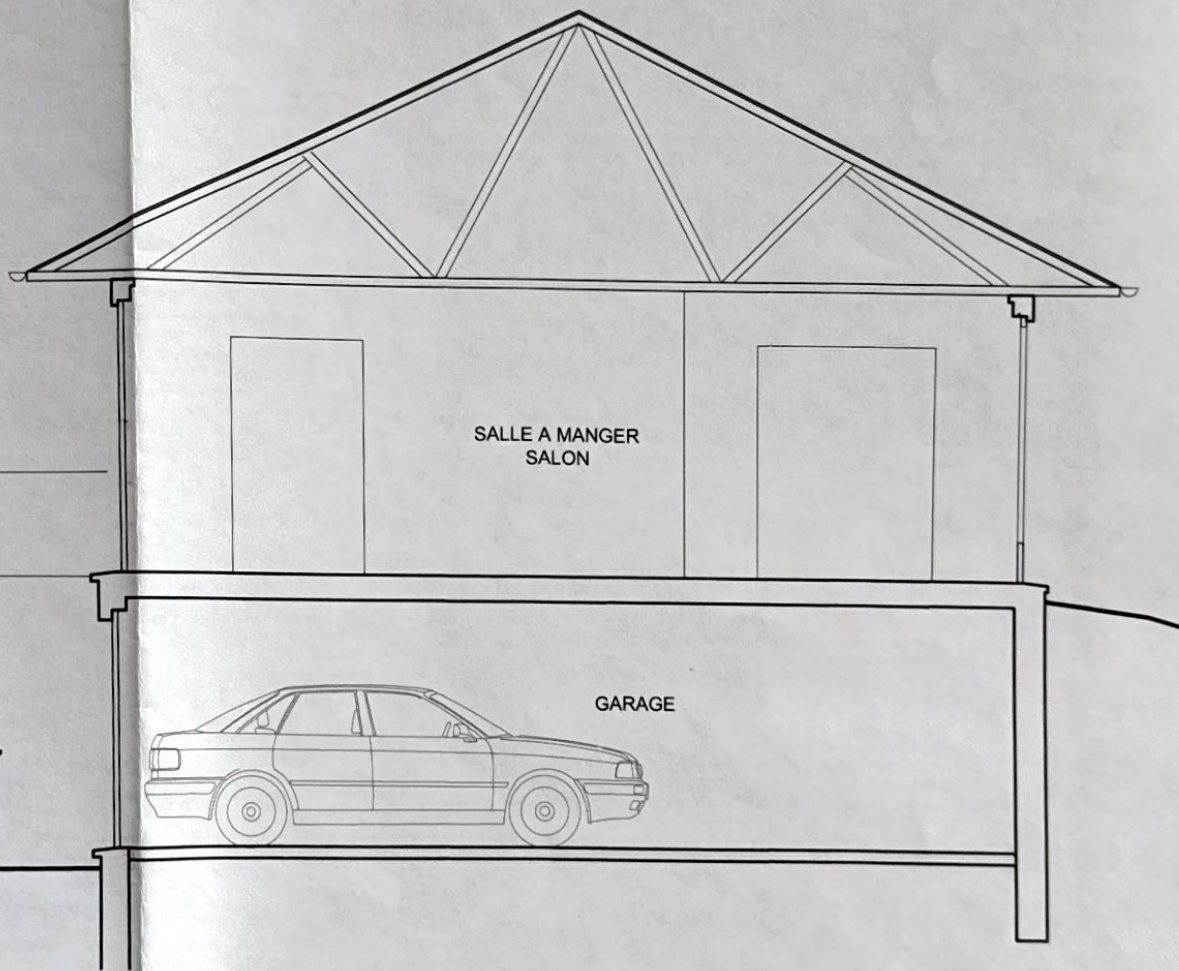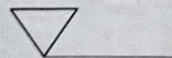


NIV 4.88

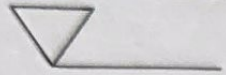


NIV 2.50

NIV 0

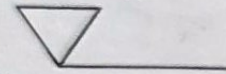

NIV -2.37

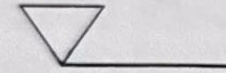



243

25

TERRAIN NATUREL


-262

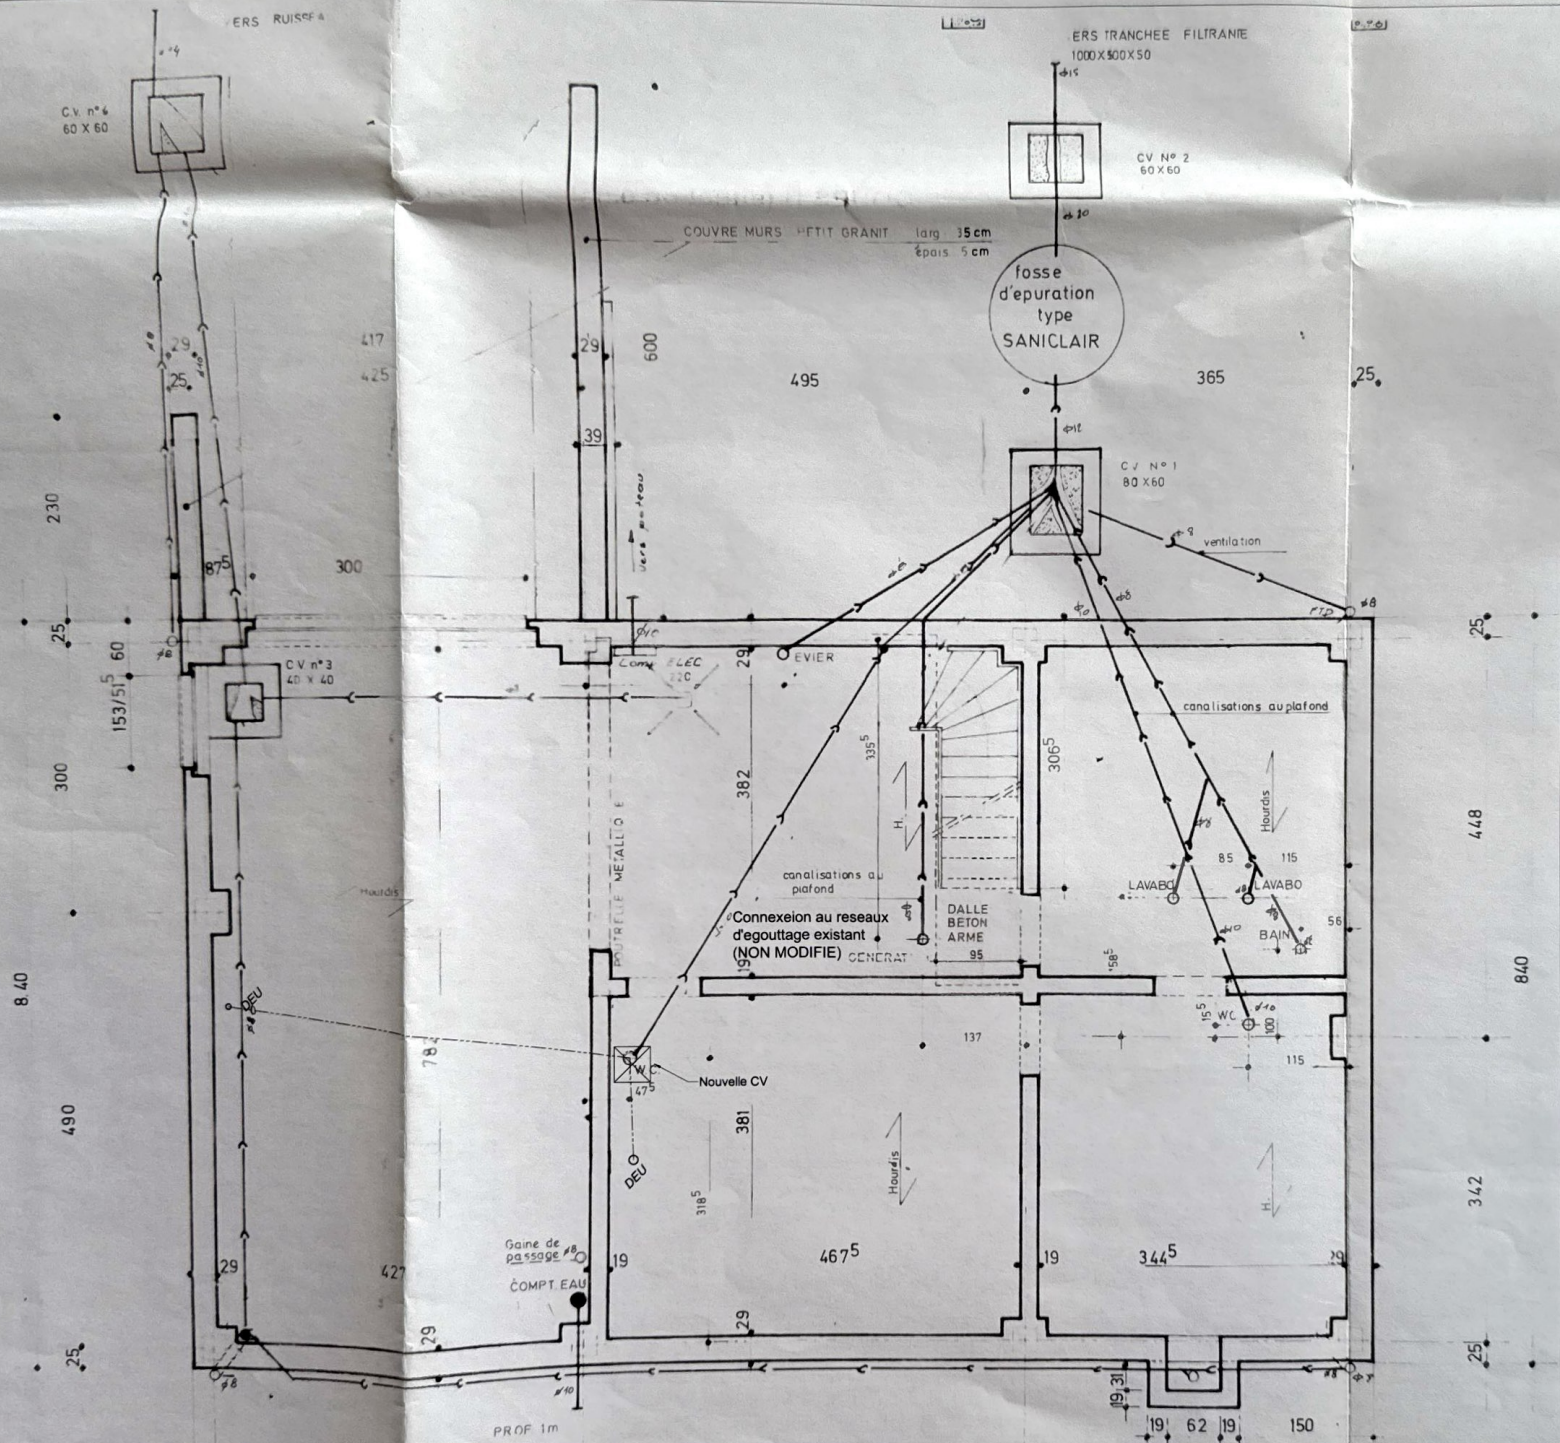

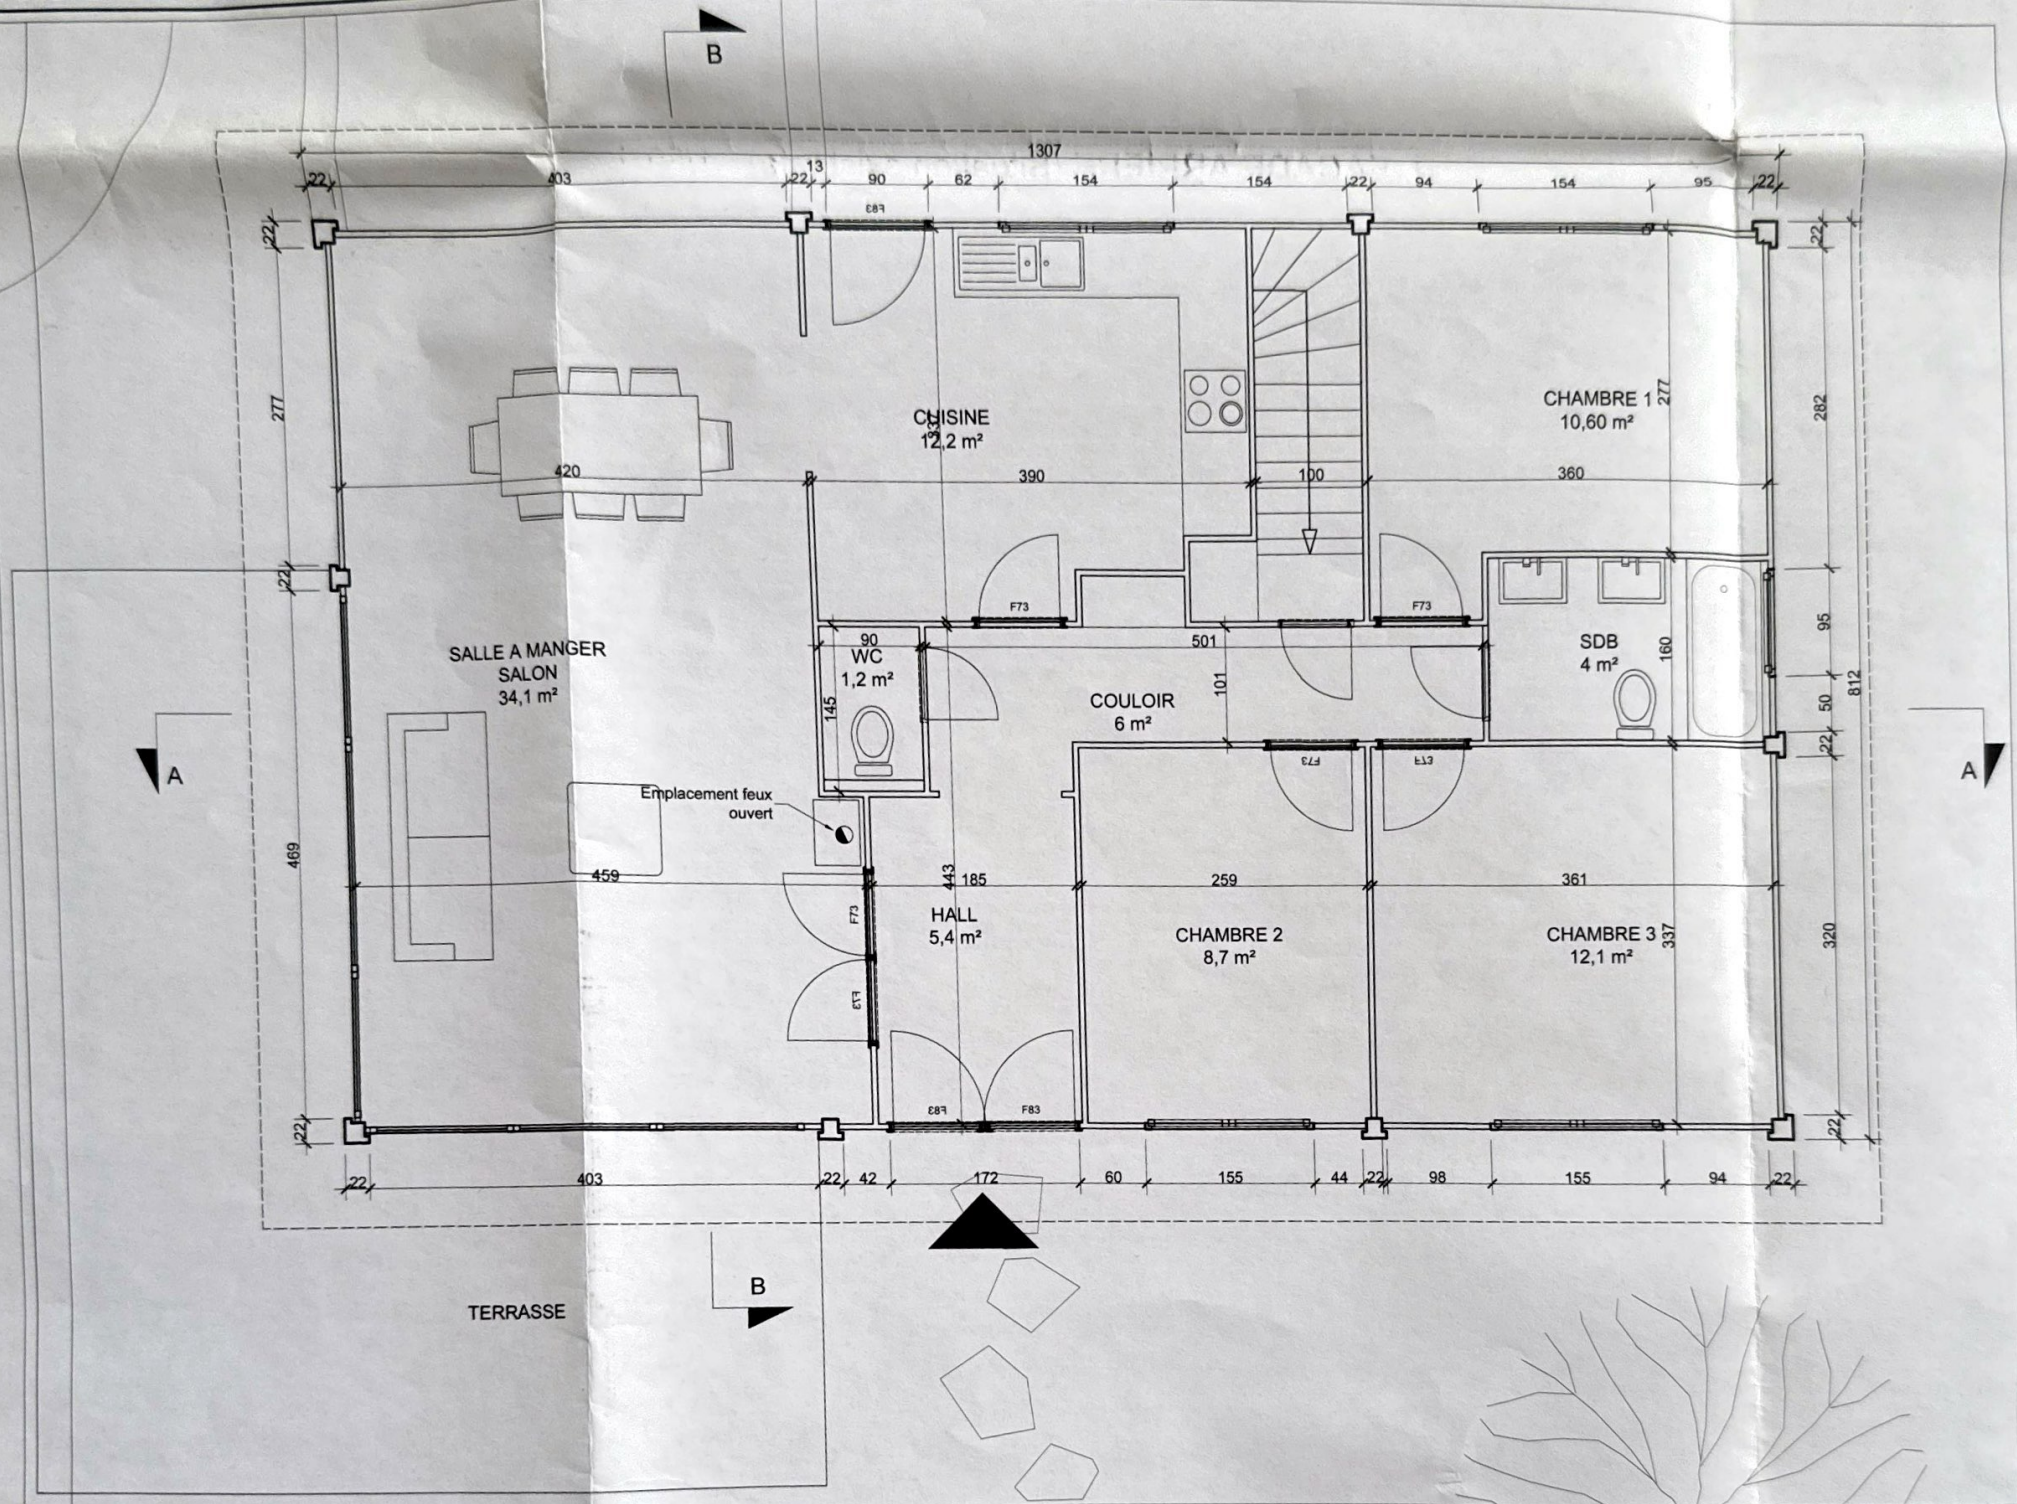


PLAN NIVEAU 0 (Situation existante) - 1/50


NIV 4.88

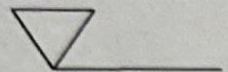



NIV 2.50

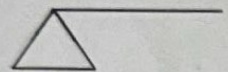

NIV 0

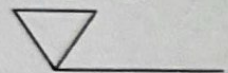

NIV -2.37

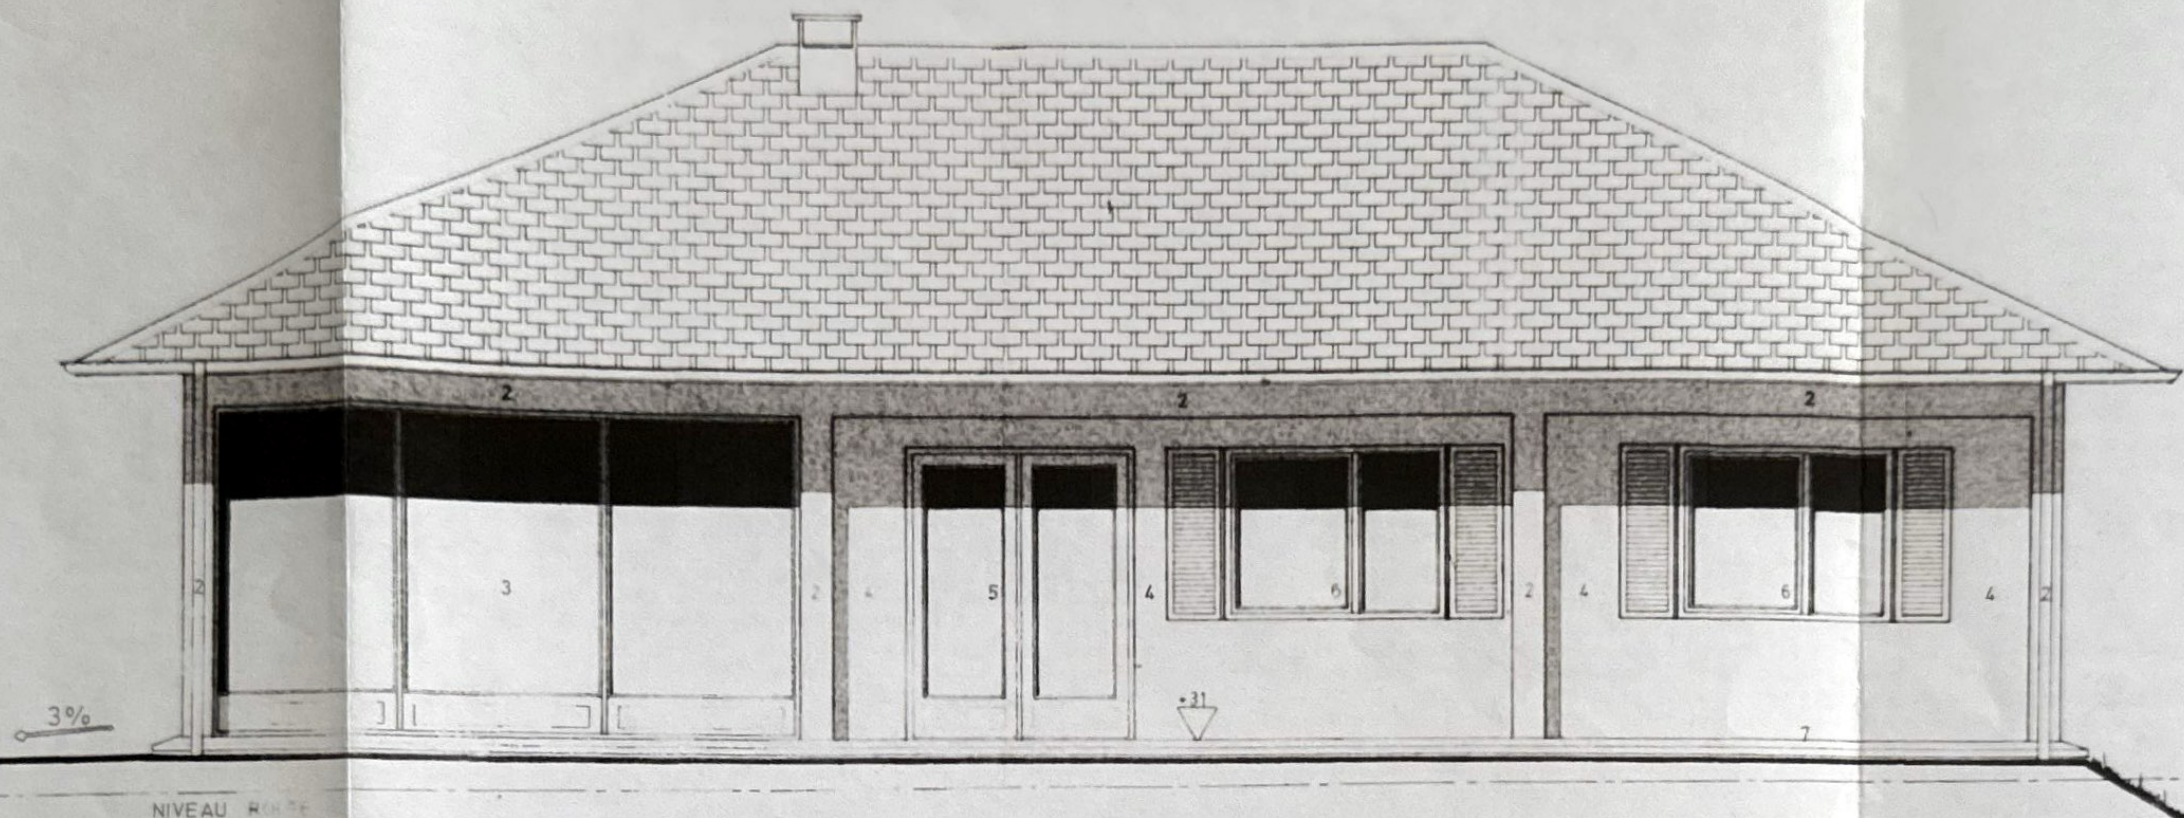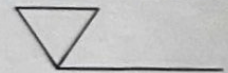

FACADE AVANT (Situation existante) - 1/50

B