



Bien Sûr.

Bureau Technique Verbruggen asbl www.btvcontrol.be

V. ref.:

N. Ref.:

Rapport N°: 293/14/10 23/p3

PROCES-VERBAL DE CONTROLE D'UNE INSTALLATION ELECTRIQUE BASSE TENSION

ADRESSE DE L'INSTALLATION: 1370 Jodeligne
Rue de Luyck 46

PROPRIETAIRE:

Adresse:

DEMANDEUR: Shalotech

Adresse: 1370 Jodeligne

INSTALLATEUR: Rue Bat à la Banque 9

Adresse:

V.A. ou C.: 0818.606.605

- ☐ BTV Antwerpen Tél. 03 216 28 90 btv.antwerpen@btvcontrol.be
☒ BTV Brabant-Wallon Tél. 081 65 84 59 btv.brabantwallon@btvcontrol.be
☐ BTV Bruxelles Tél. 02 230 81 82 btv.brussel@btvcontrol.be
☐ BTV Hainaut Tél. 064 33 64 55 btv.hainaut@btvcontrol.be
☐ BTV Liège Tél. 04 253 19 72 btv.liege@btvcontrol.be
☐ BTV Limburg Tél. 011 42 18 34 btv.limburg@btvcontrol.be
☐ BTV Namur / Luxembourg Tél. 083 21 35 27 btv.namur@btvcontrol.be
☐ BTV Oost-Vlaanderen Tél. 09 252 45 45 btv.oostvlaanderen@btvcontrol.be
☐ BTV Vlaams-Brabant Tél. 016 63 47 45 btv.vlaamsbrabant@btvcontrol.be
☐ BTV West-Vlaanderen Tél. 056 70 54 05 btv.westvlaanderen@btvcontrol.be

EAN: 761601
Ref.: 761601 Compteur n°: 91592440
Index: 081234,4 (7) 081919,8 (11)

DESCRIPTION GENERALE, CARACTERISTIQUES, RECHERCHE ET MESURES:

Date du contrôle: 23/10/2014 Type de contrôle: ~~examen de conformité~~ ~~premier contrôle~~ visite de contrôle suivant:
(RGIE art. 270) (RGIE art. 271) (RGIE art. 276) (RGIE art. 276bis) (A.R. 4.12.2012) (RGPT art. 262) (R.T. art. 231) (Prescriptions distributeur)

Type d'installation: ~~Nouvelle~~ ~~Extension~~ ~~Modification~~ ~~Temporaire~~ ~~Renforcement~~ ~~Vente d'habitation~~ Type locaux: Habitation

Début travaux: Fondations avant - après 110.8 - Installation électrique avant - après 110.8 - 11.83 RGIE art. 86

Raccordement: Tension 3x400 V + N

Protection raccordement 20 A

Câble aliment, tableau, princ.: 4 X 16 mm²

Inter.gén.: type Diff. 40A/p, 3A

Type électrode de terre: ~~boucle~~ ~~barres~~ ~~piquets~~ - conducteur horizontal

Schéma: DT

Nombre de tableaux: 1; Nombre de circuits term.: 18; RA: 14,31 Ohm; RI tot 0,5 MOhm

Facteurs d'influences externes:

DESCRIPTION: Var les schémas joints.

CONTROLES effectués: voir verso

INFRACTIONS CONSTATÉES ET/OU NOTES:

- Néant.

PROCES-VERBAL DE CONFORMITE

Vu le:

le responsable du distributeur

nom:

signature:

- CONCLUSION** ☒ 1. L'installation est **conforme**. Les bornes d'entrées du DPCDR général sont scellées et les schémas unifilaires et de situation ont été visés. L'installation doit être vérifiée avant le 23/10/2014 (art. 271 RGIE) ainsi qu'avant mise en service après modification ou extension importante exécutée avant cette date.
- ☐ 2. L'installation n'est **pas conforme**
- ☐ 3. L'installation peut être maintenue en service pour autant qu'il soit remédié sans retard aux infractions mentionnées et pour autant que les mesures nécessaires soient prises pour que l'installation ne présente pas de danger pour les personnes et les biens. L'installation n'est **pas conforme**. L'installation doit être vérifiée par le (même) organisme avant le: _____.

DEVOIRS DU PROPRIETAIRE, GESTIONNAIRE OU LOCATAIRE: VOIR VERSO.

L'agent visiteur,
(N°, nom, signature)

293/V Jodeligne




* V E R S L A G - R A P P O R T *

pour Le Directeur,

DOSSIER DE L'INSTALLATION ELECTRIQUE

Le maître d'ouvrage

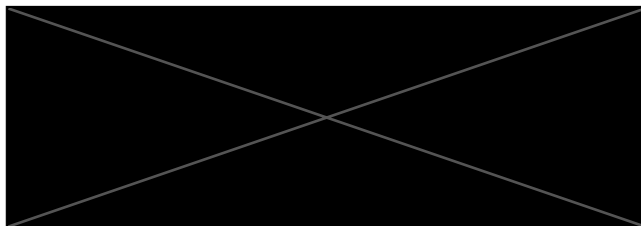

Objet du contrôle
Habitation
Rue de Louvain
1370 JODOIGNE

- 1 Repérage coffret
- 2 Rapport de réception et copies
- 3 Schéma unifilaire
- 4 Schéma d'implantation

Installateur

STRALETECH SPRL
Rue pont à la Cambe, 9
1370 JODOIGNE-SOUVERAINE
GSM: 0475/390 543
Tél.: 010/81 56 54
Mail: jostrale@skynet.be

COFFRET DIVISIONNAIRE

112

Vincenzo Draye 293

1 ère rangée

Différentiel générale 0,3mA

Différentiel sensible 0,03mA pour bain et machines


- A Lessiveuse
- B Séchoir
- C Lave-vaisselle
- D Salle de bain, éclairage chambre 1

2ème rangée


- E Taque de cuisson
- F Four
- G Micro-ondes et frigo
- H Cuisine plan de travail, hotte et prises extérieure, arrivée meuble.
- I Abri jardin
- J Eclairage extérieure
- K Eclairage grenier, cuisine, buanderie, hall, W-C, séjour, chambre 3

3ème rangée


- M Prises cuisine
- N Chambre 1, 2 et séjour (voir plan)
- O Chauffage
- P Prises chambre 2, hall et séjour (voir plan)
- Q Eclairage garage
- R Prises garage et buanderie

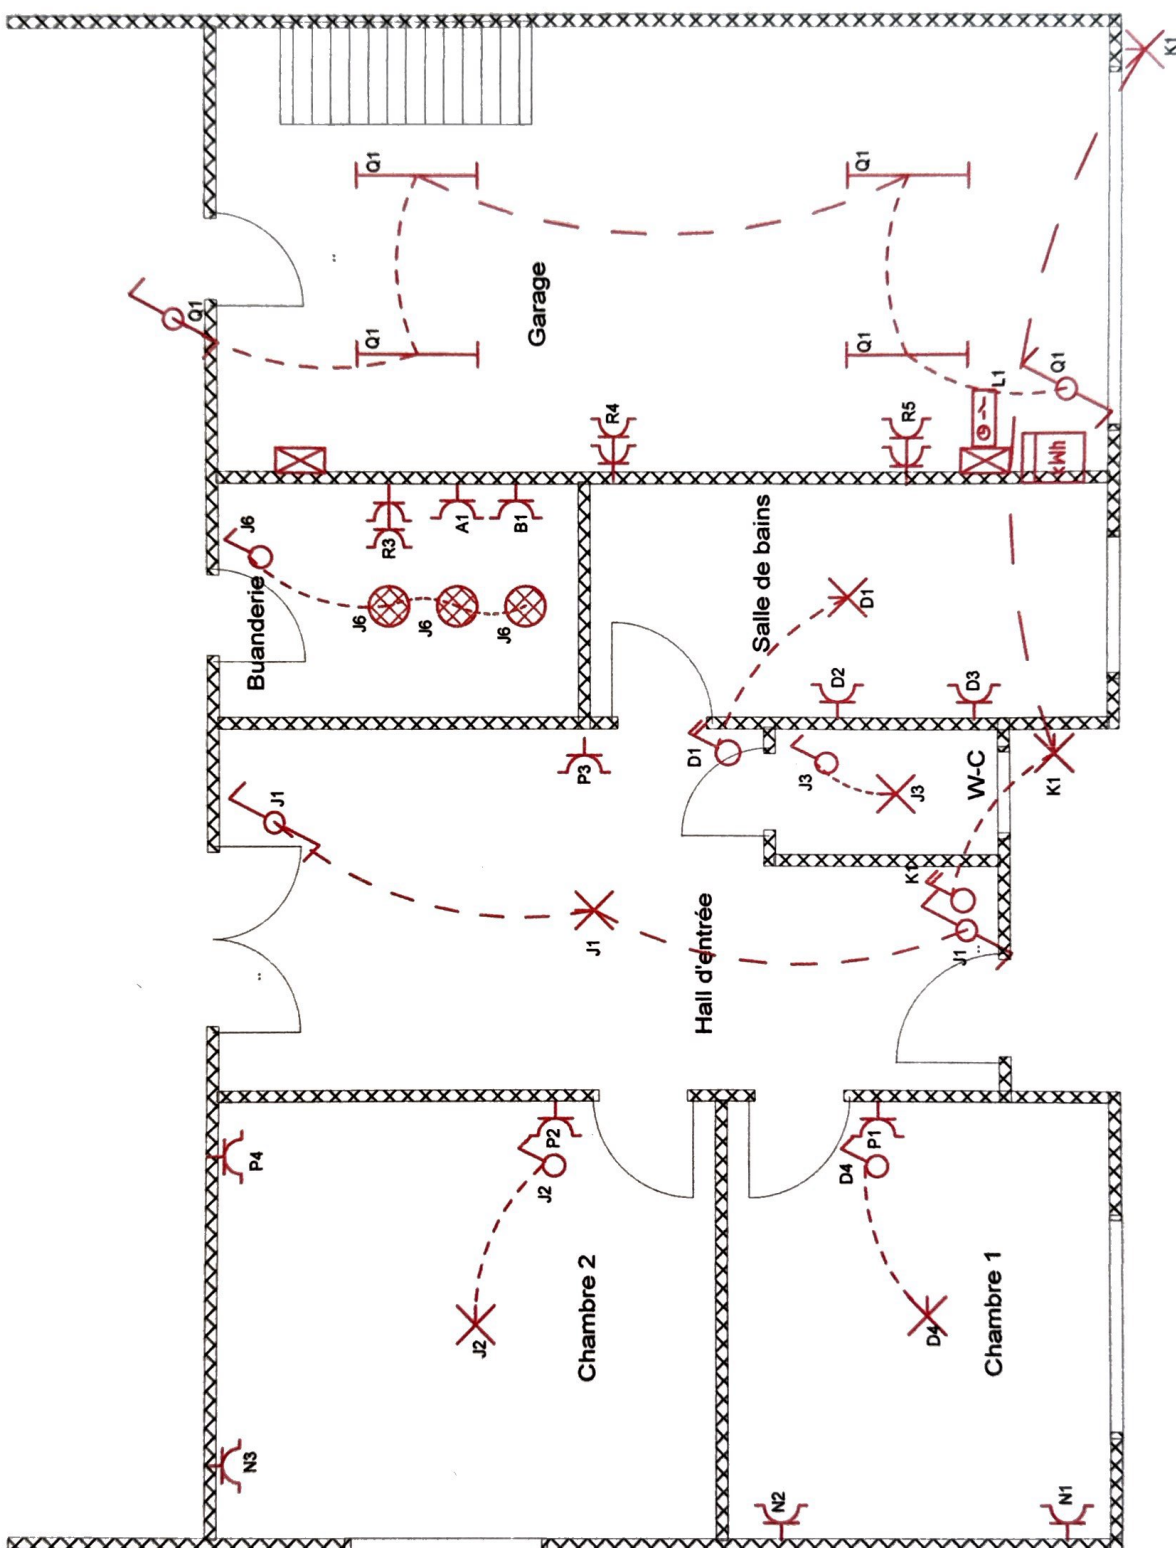


INSTALLATEUR	KEURING/CONTROLE	WERF/CHANTIER	2 X 230V~
Naam/Nom STRALETECH SPRL BTW/VVA BE 0818 606 655 Datum/Date 20/10/2014 Handtek/Sign STRALE J.	ORGANIS. : Naam/Nom : Datum/Date : Handtek/Sign :	Naam/Nom FRANCHEZ Straat/Rue de Louvain, 16 Gemeen/Comm JODOIGNE 1370 Handtek/Sign :	Vincent Drave 293

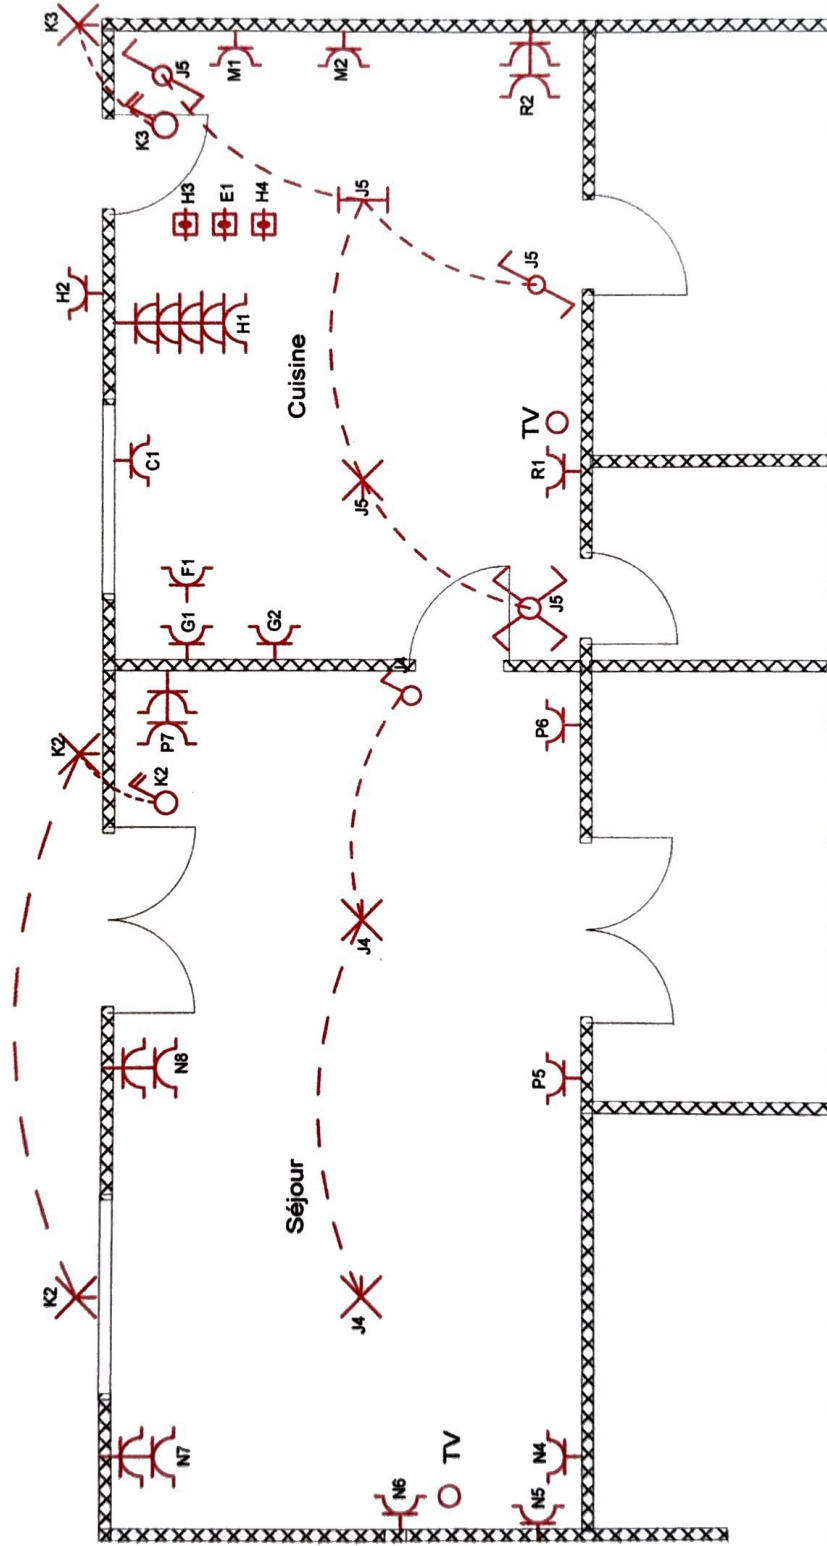

INSTALLATEUR	KEURING/CONTROLE	WERF/CHANTIER	
Naam/Nom STRALETECH SPRL BTW/VVA BE 0818 606 655 Datum/Date 20/10/2014 Handtekt/Sign STRALE J.	ORGANIS. .. Naam/Nom .. Datum/Date .. Handtekt/Sign ..	Naam/Nom FRANCHEZ Straat/Rue de Louvain, 16 Gemeente/Comm JODOIGNE 1370 Handtekt/Sign ..	Vincent D... 20/10/2014

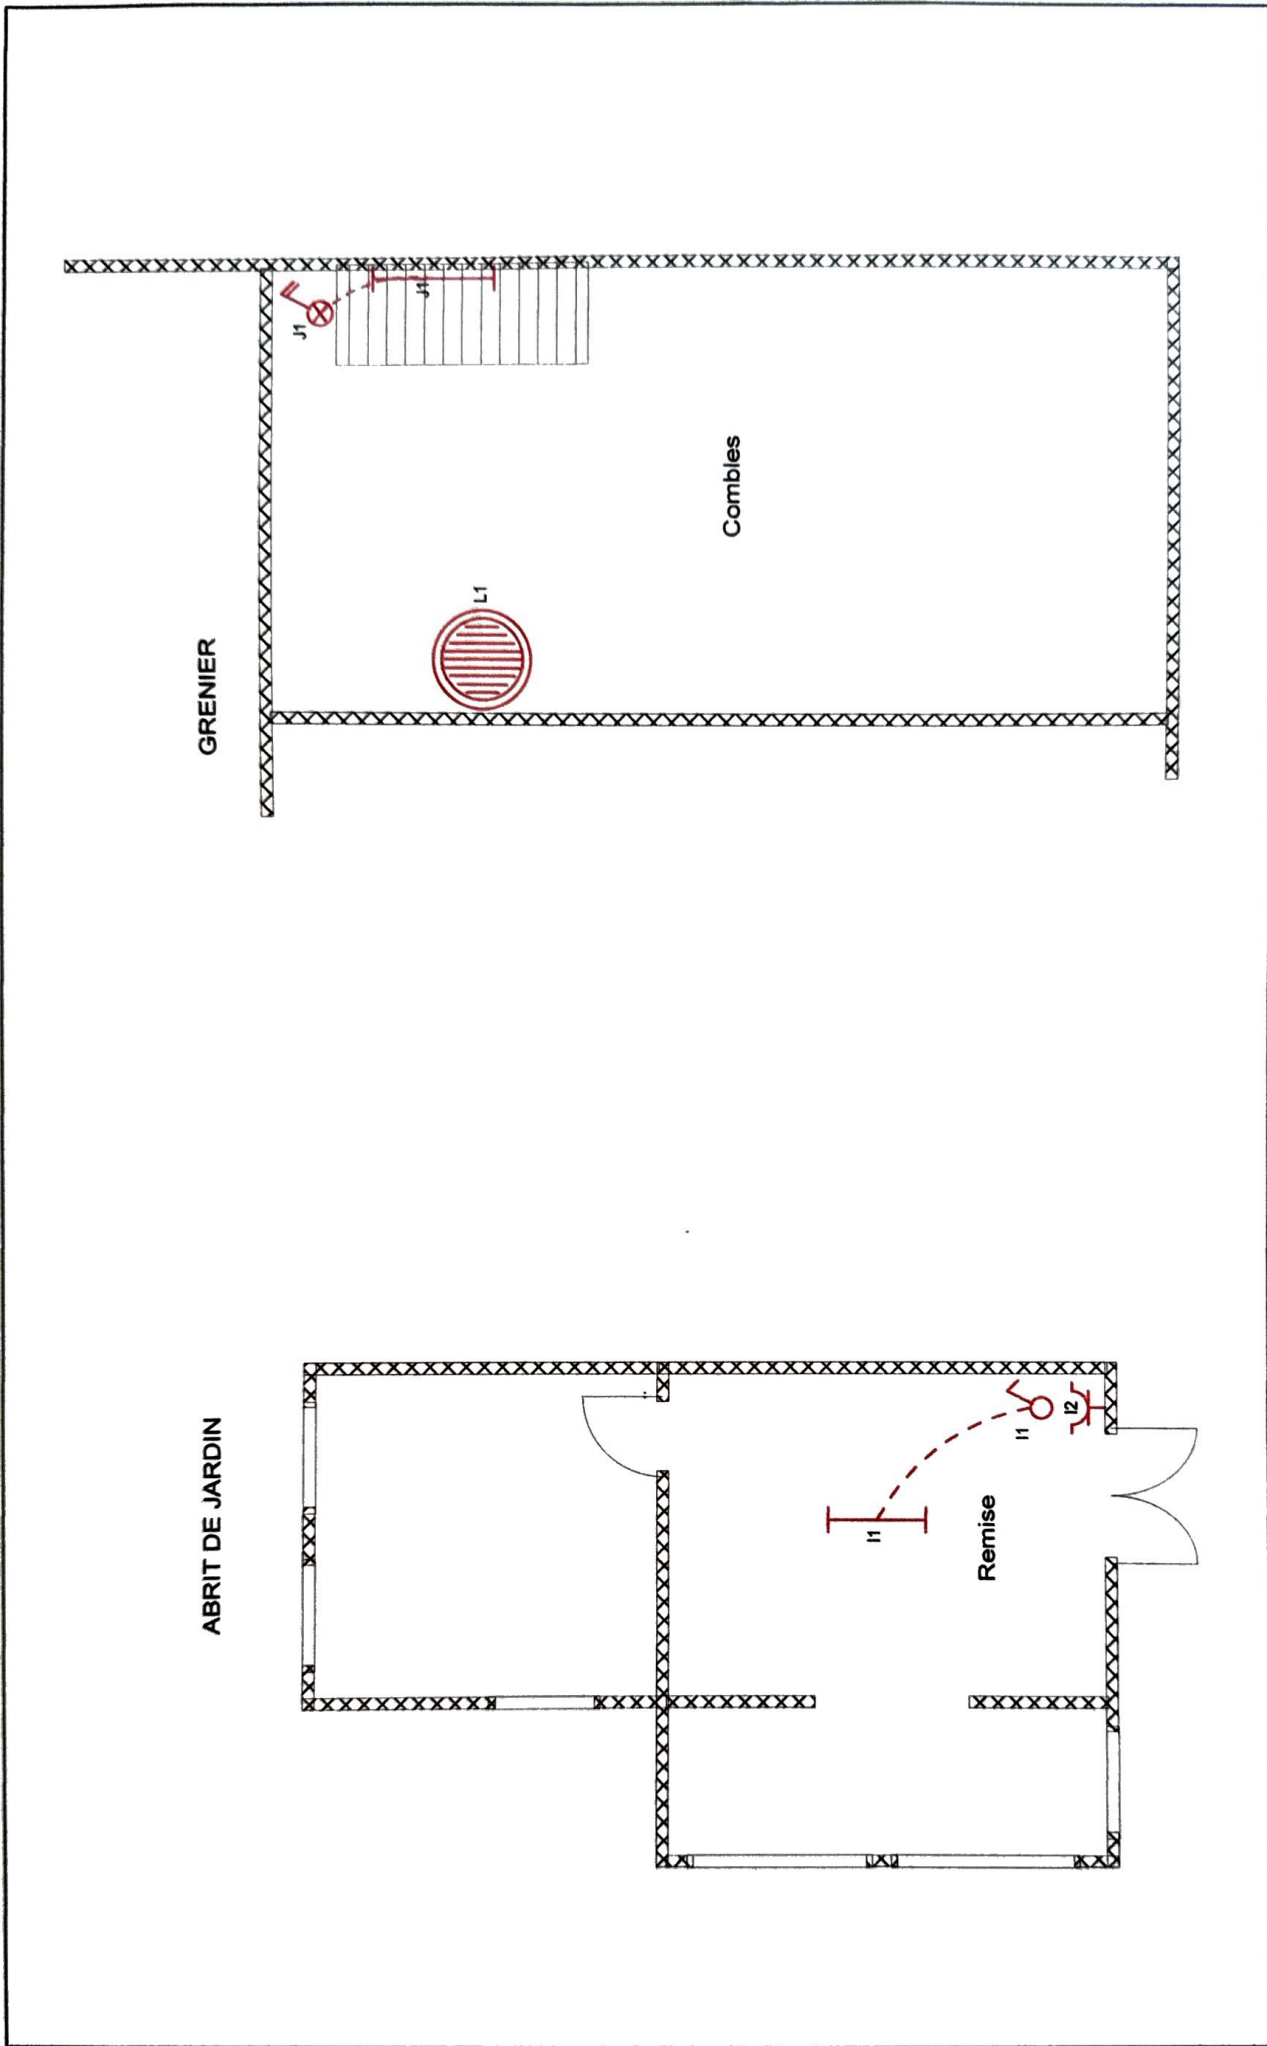


INSTALLATEUR	KEURING/CONTROLE	WERF/CHANTIER	2 X 230V
Naam/Nom STRALETECH SPRL BTW/VVA BE 0818 606 655 Datum/Date 20/10/2014 Handtek/Sign STRALE J.	ORGANIS. .. Naam/Nom .. Datum/Date .. Handtek/Sign ..	Naam/Nom FRANCHEZ Straat/Rue de Louvain, 16 Gemeen/Comm JODOIGNE 1370 Handtek/Sign ..	ABRIT DE JARDIN ET GRENIER Vincent Draye 29

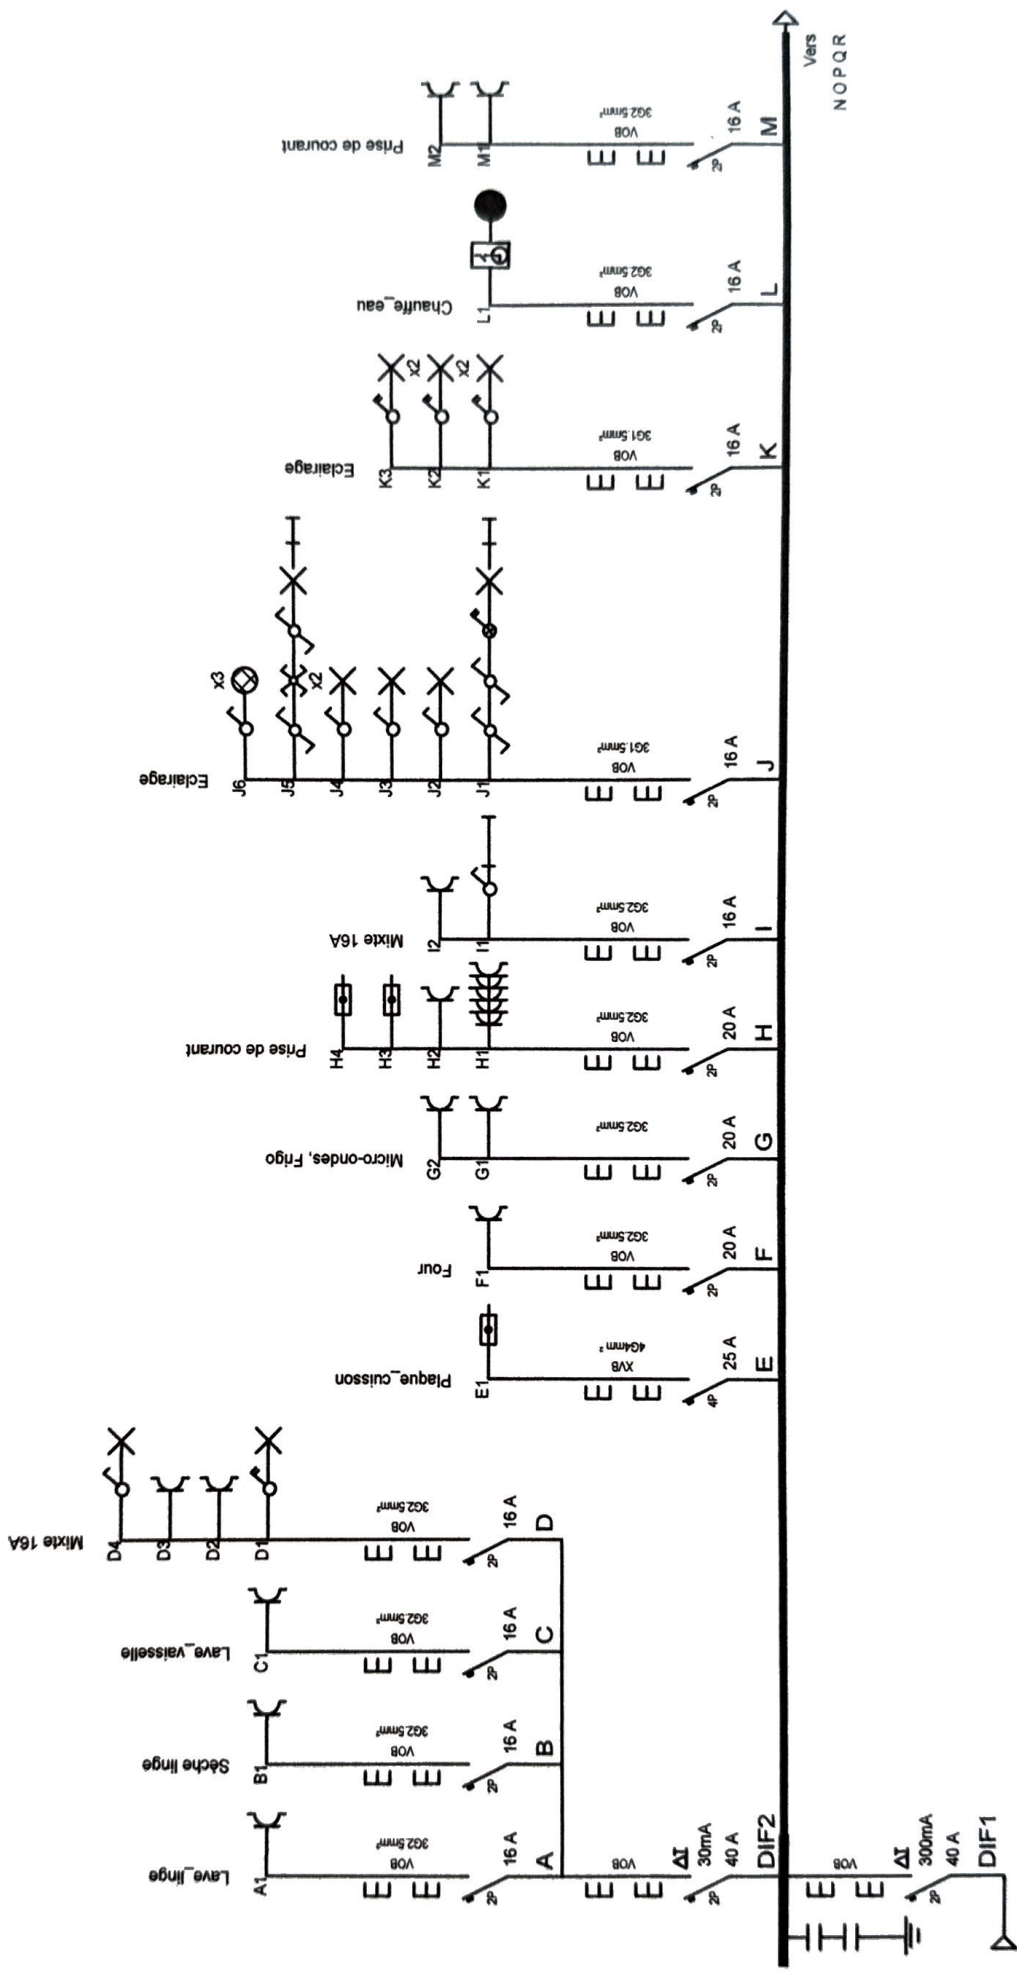

logiciel fix-o-cad

INSTALLATEUR	KEURING/CONTROLE	WERF/CHANTIER	3N, 400V/230V~
Naam/Nom STRALETECH SPRL BTW/VVA BE 0818 606 655 Datum/Date 20/10/2014 Handtekt/Sign STRALE J.	ORGANIS. : Naam/Nom : Datum/Date : Handtekt/Sign :	Naam/Nom FRANCHEZ Straat/Rue de Louvain, 16 Gemeente/Comm JODOIGNE 1370 Handtekt/Sign	 Vincent Degré

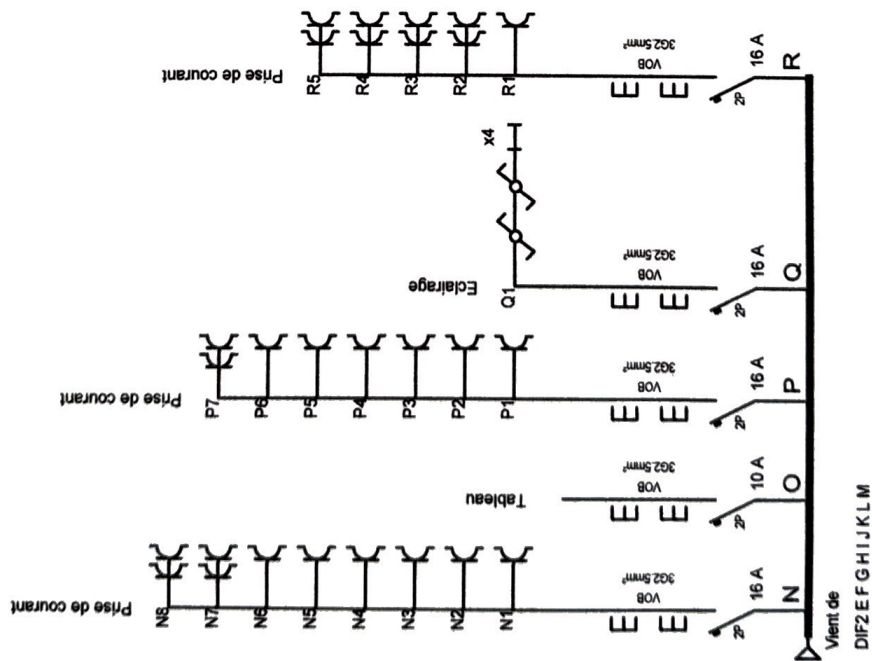

INSTALLATEUR	KEURING/CONTROLE	WERF/CHANTIER	3N, 400V/230V~
Naam/Nom STRALETECH SPRL BTW/VTA BE 0818 606 655 Datum/Date 20/10/2014 Handtek/Sign STRALE J.	ORGANIS. .. Naam/Nom .. Datum/Date .. Handtek/Sign ..	Naam/Nom FRANCHEZ Straat/Rue de Louvain, 16 Gemeen/Comm JODOIGNE 1370 Handtek/Sign ..	