




citerne
eau de
pluie

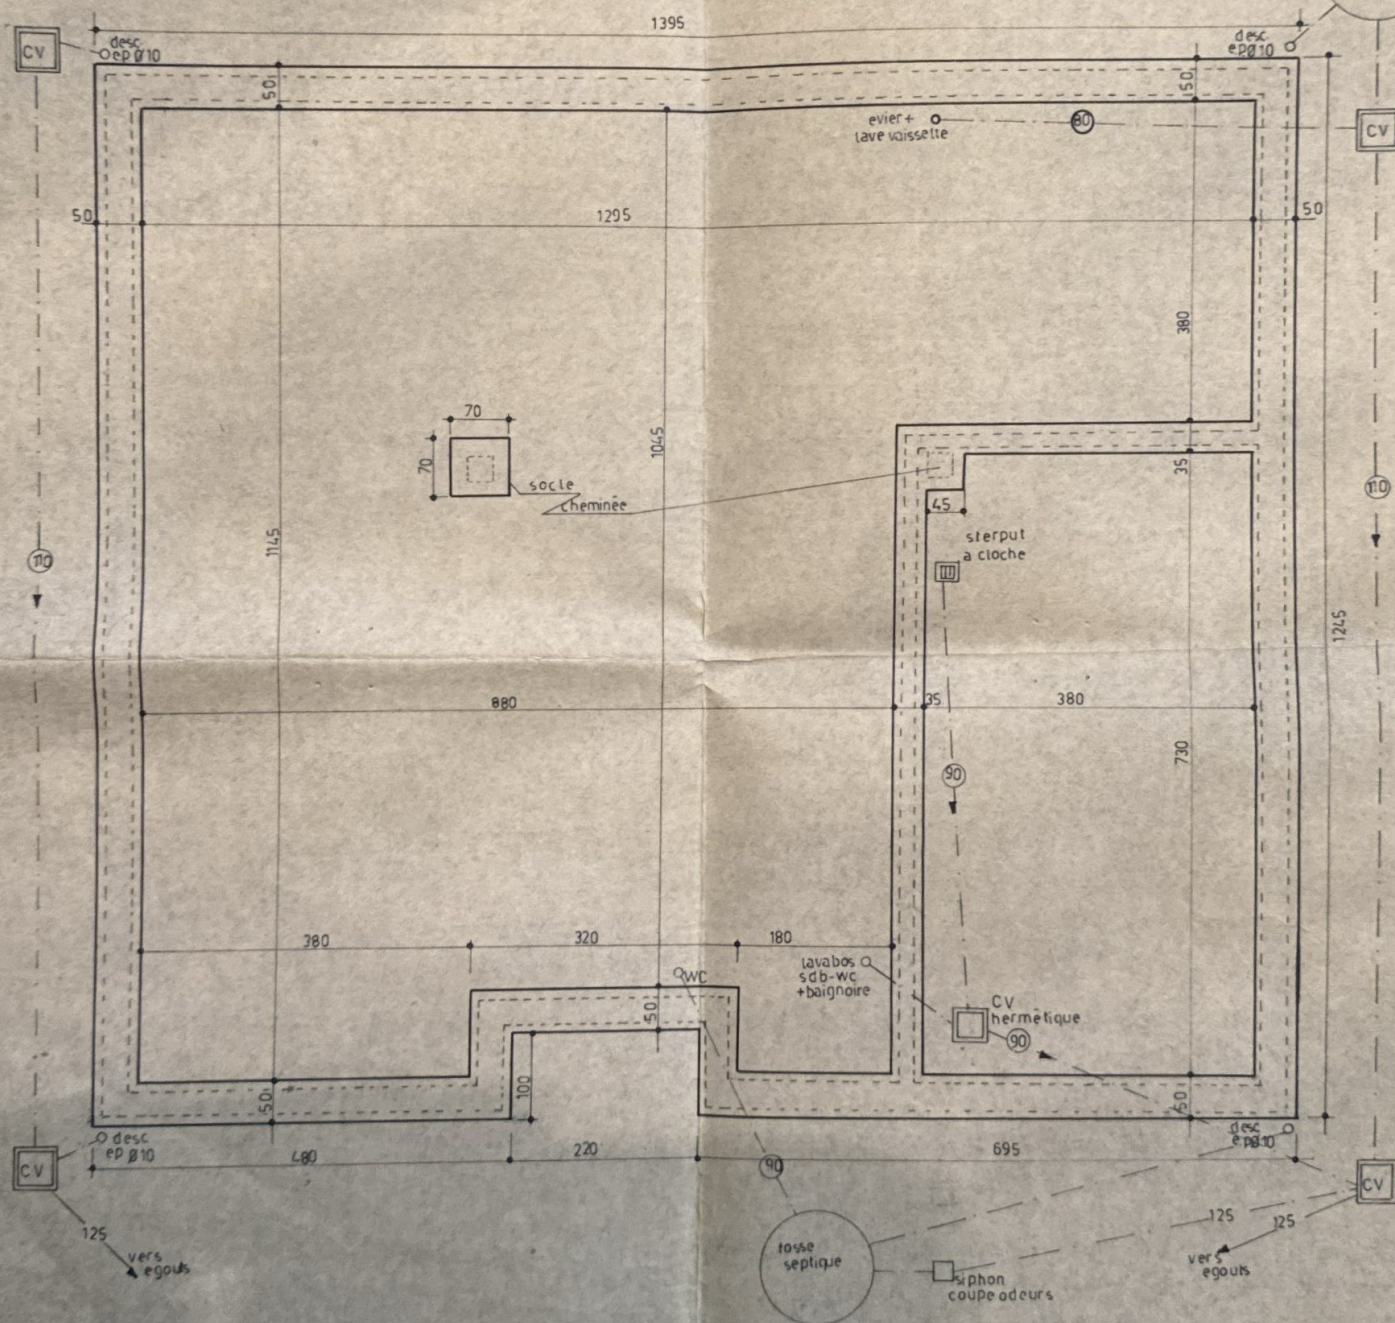


Rez de chaussee

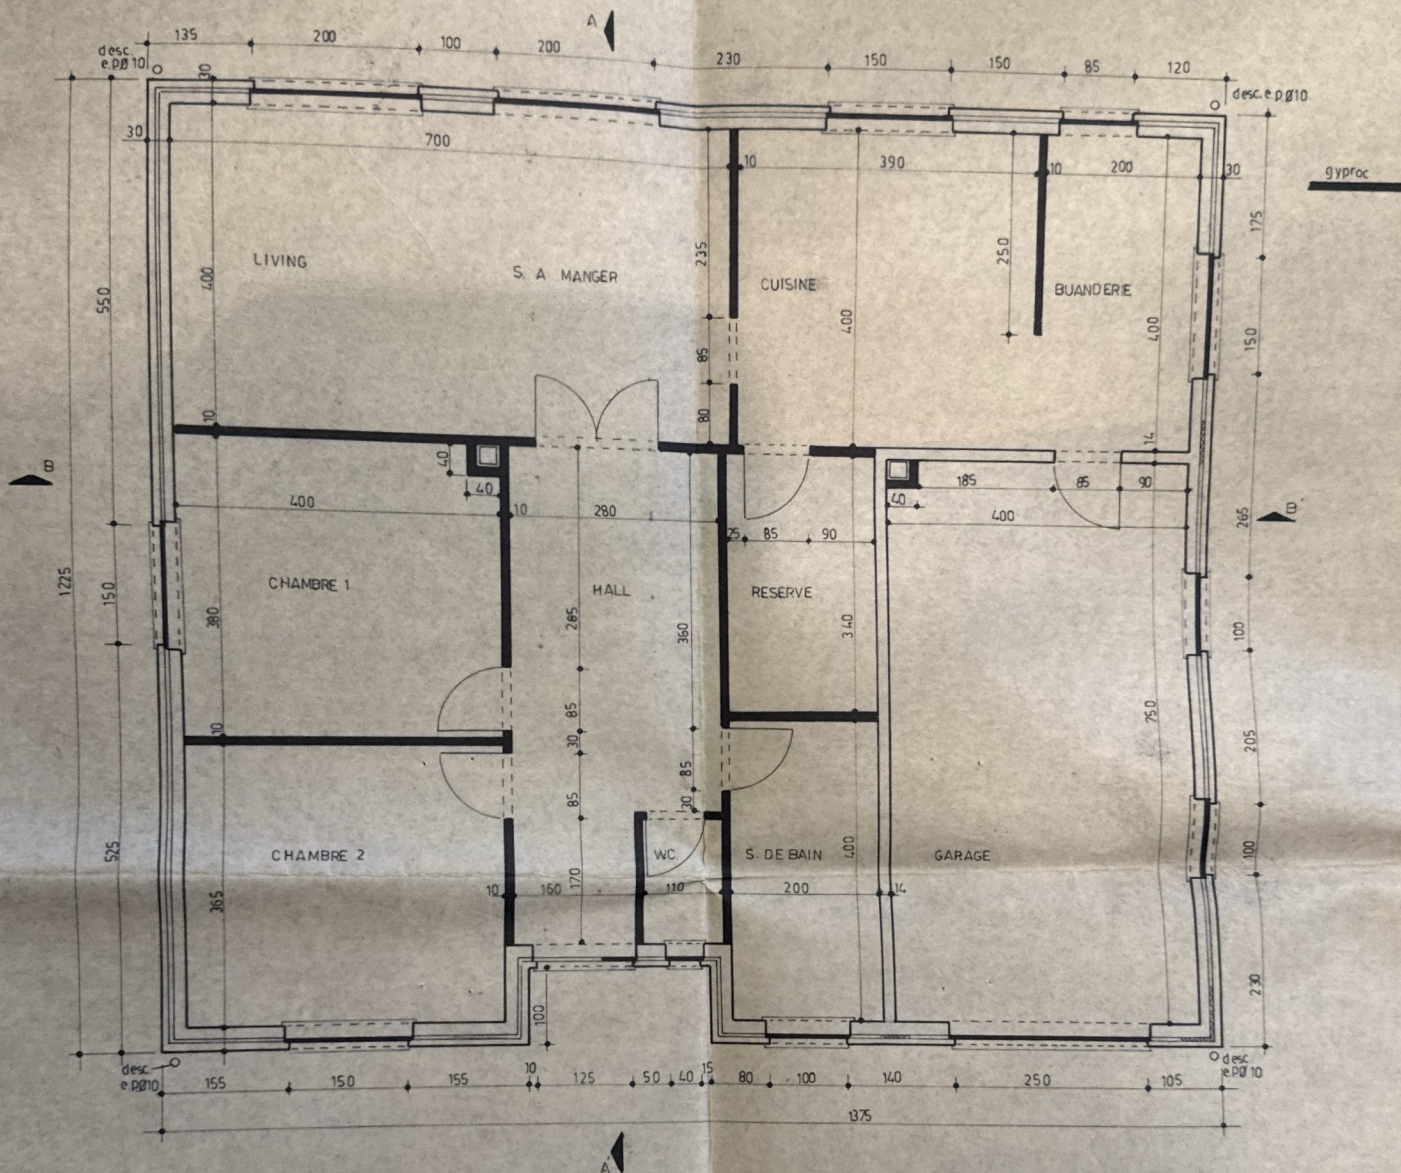


Face latérale droite

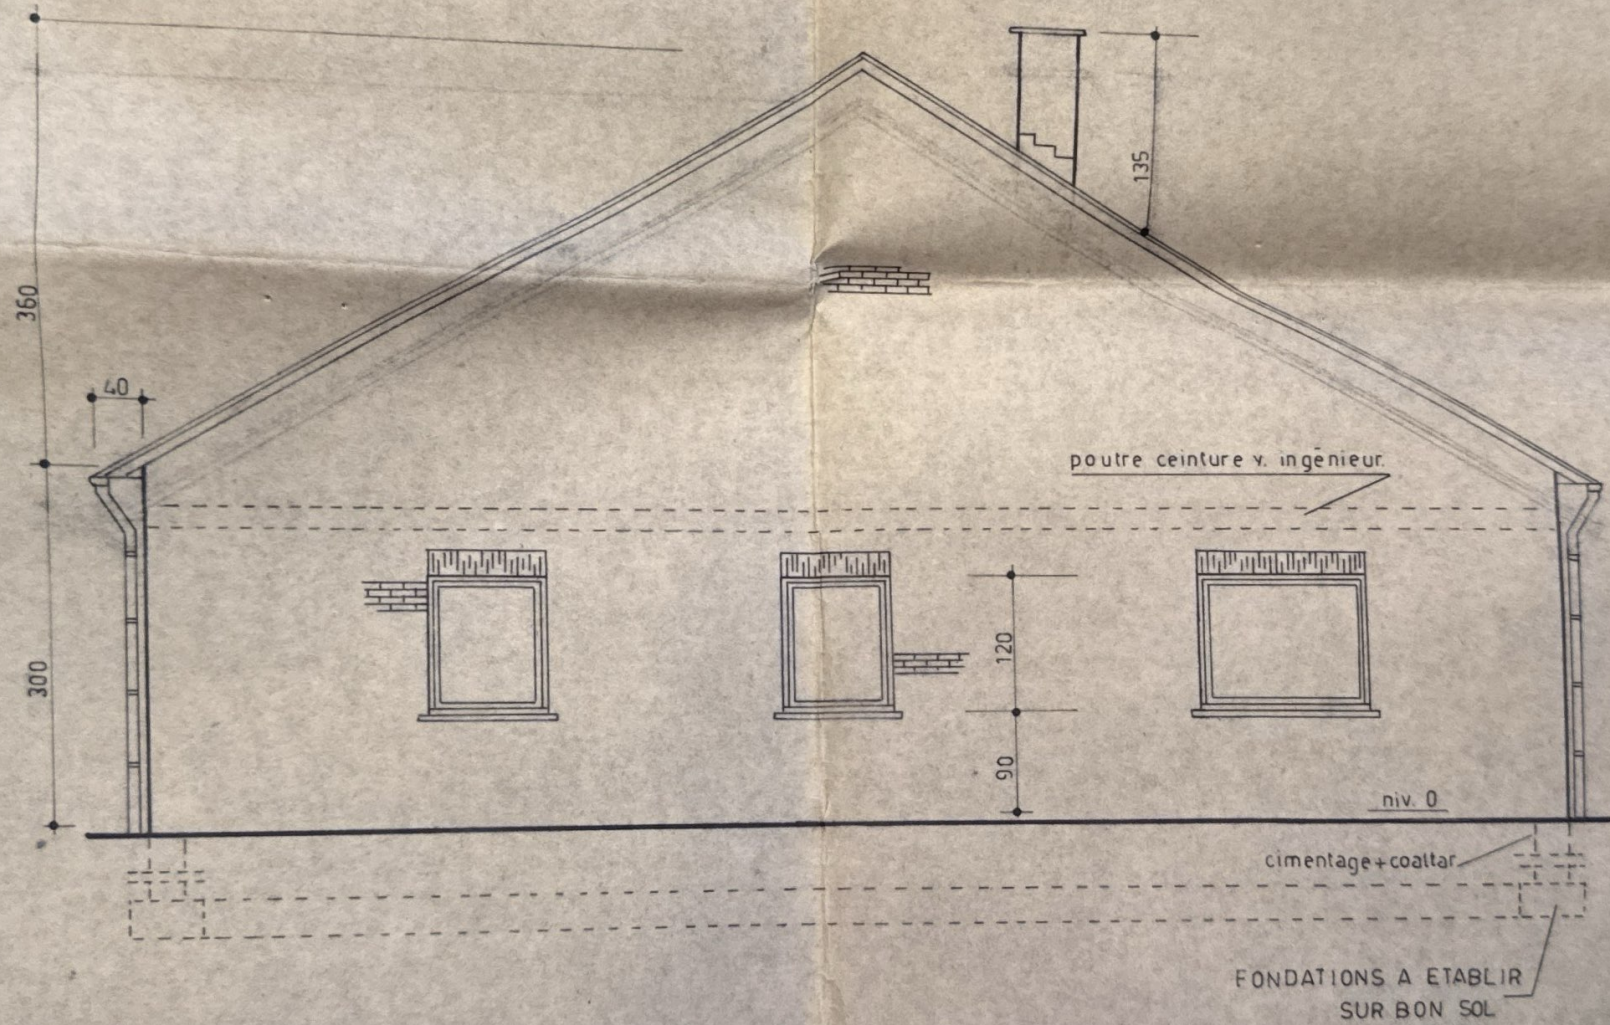


Face latérale gauche

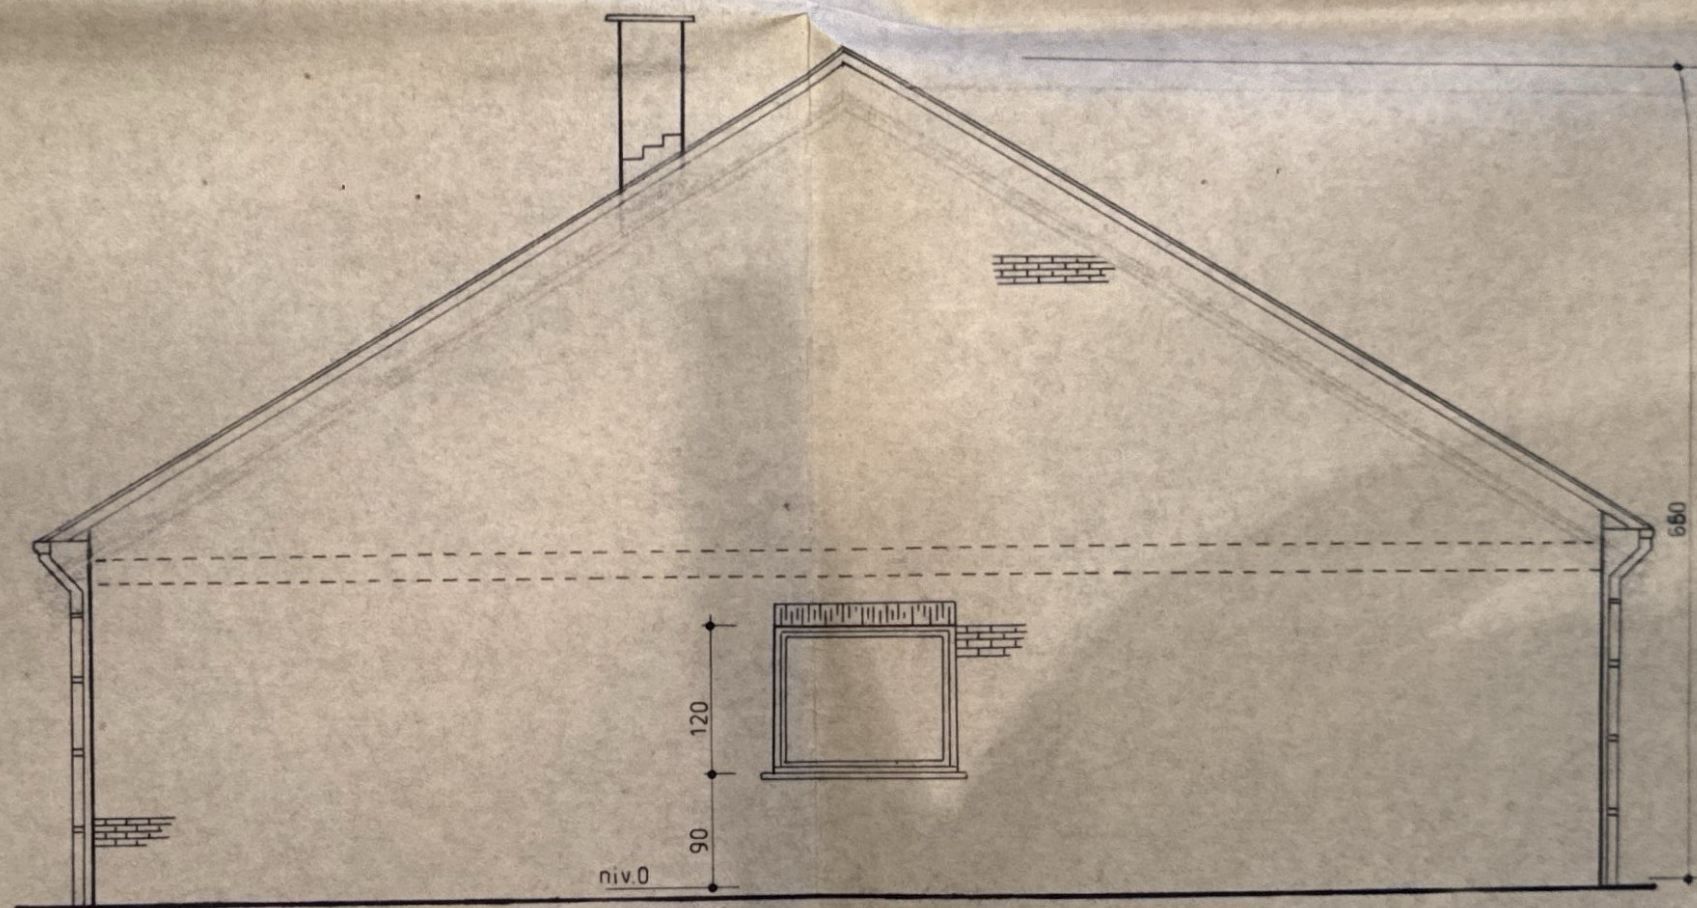

Coupe AA'

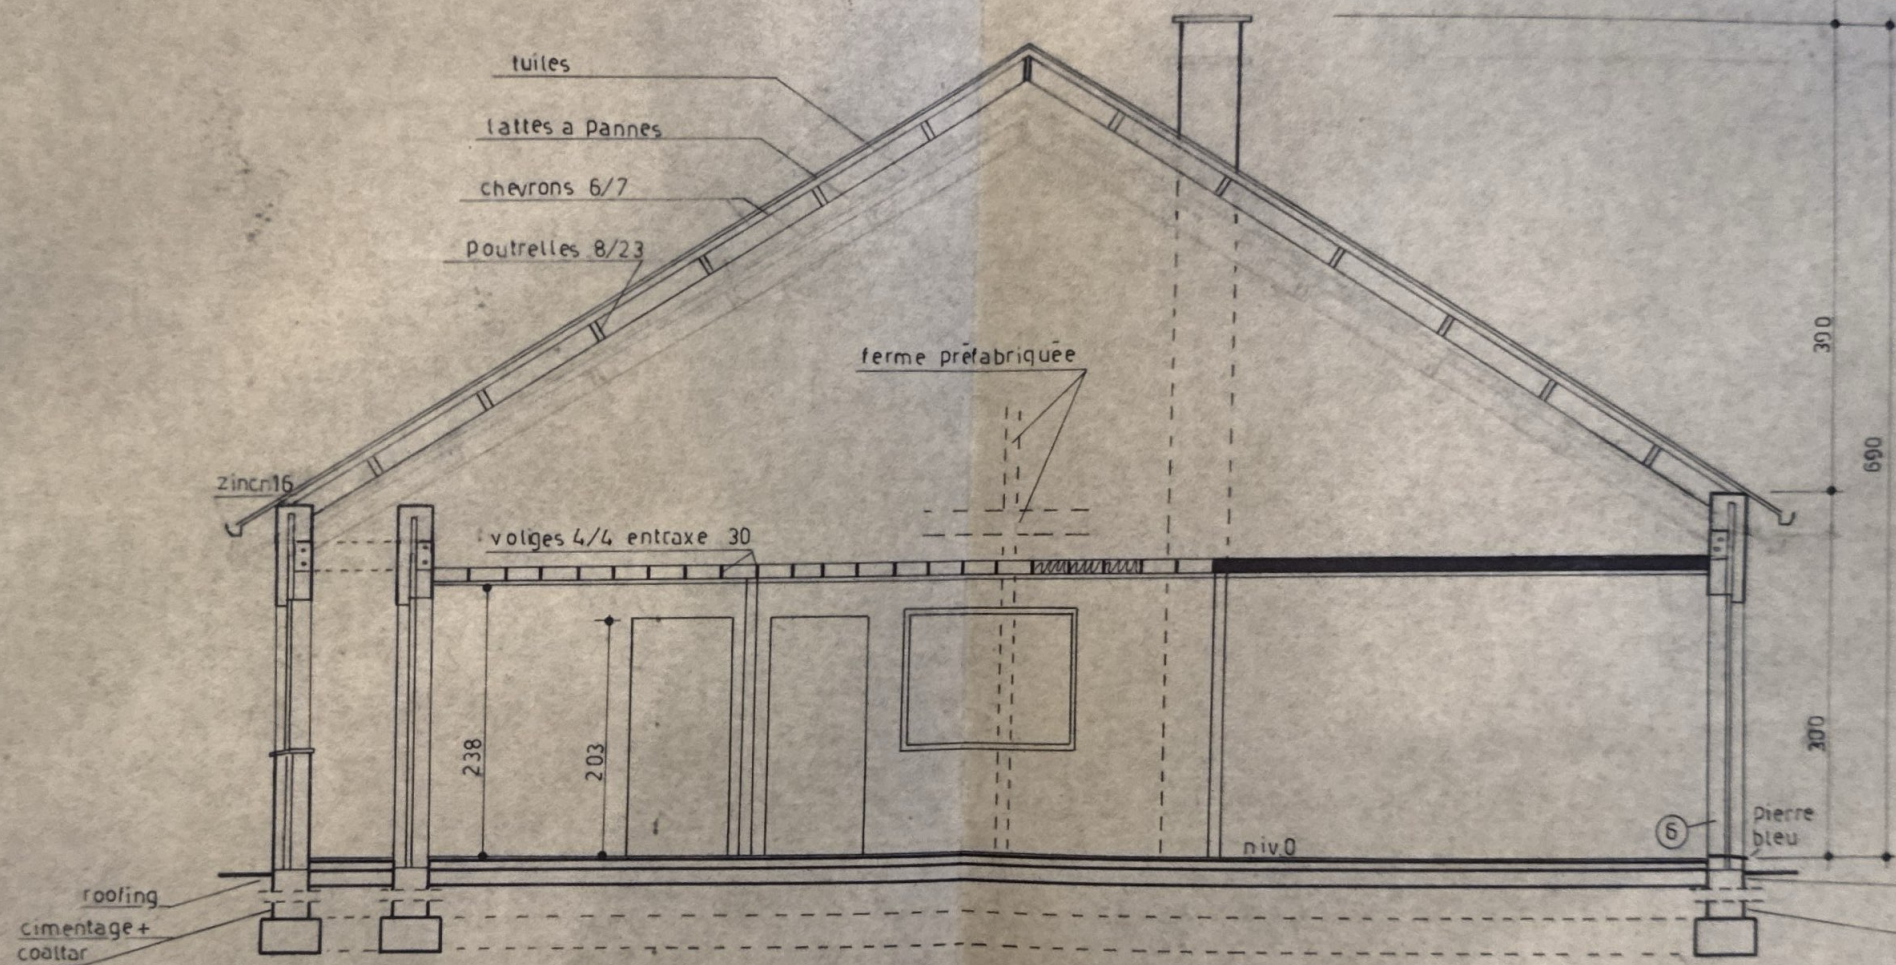


Coupe BB'

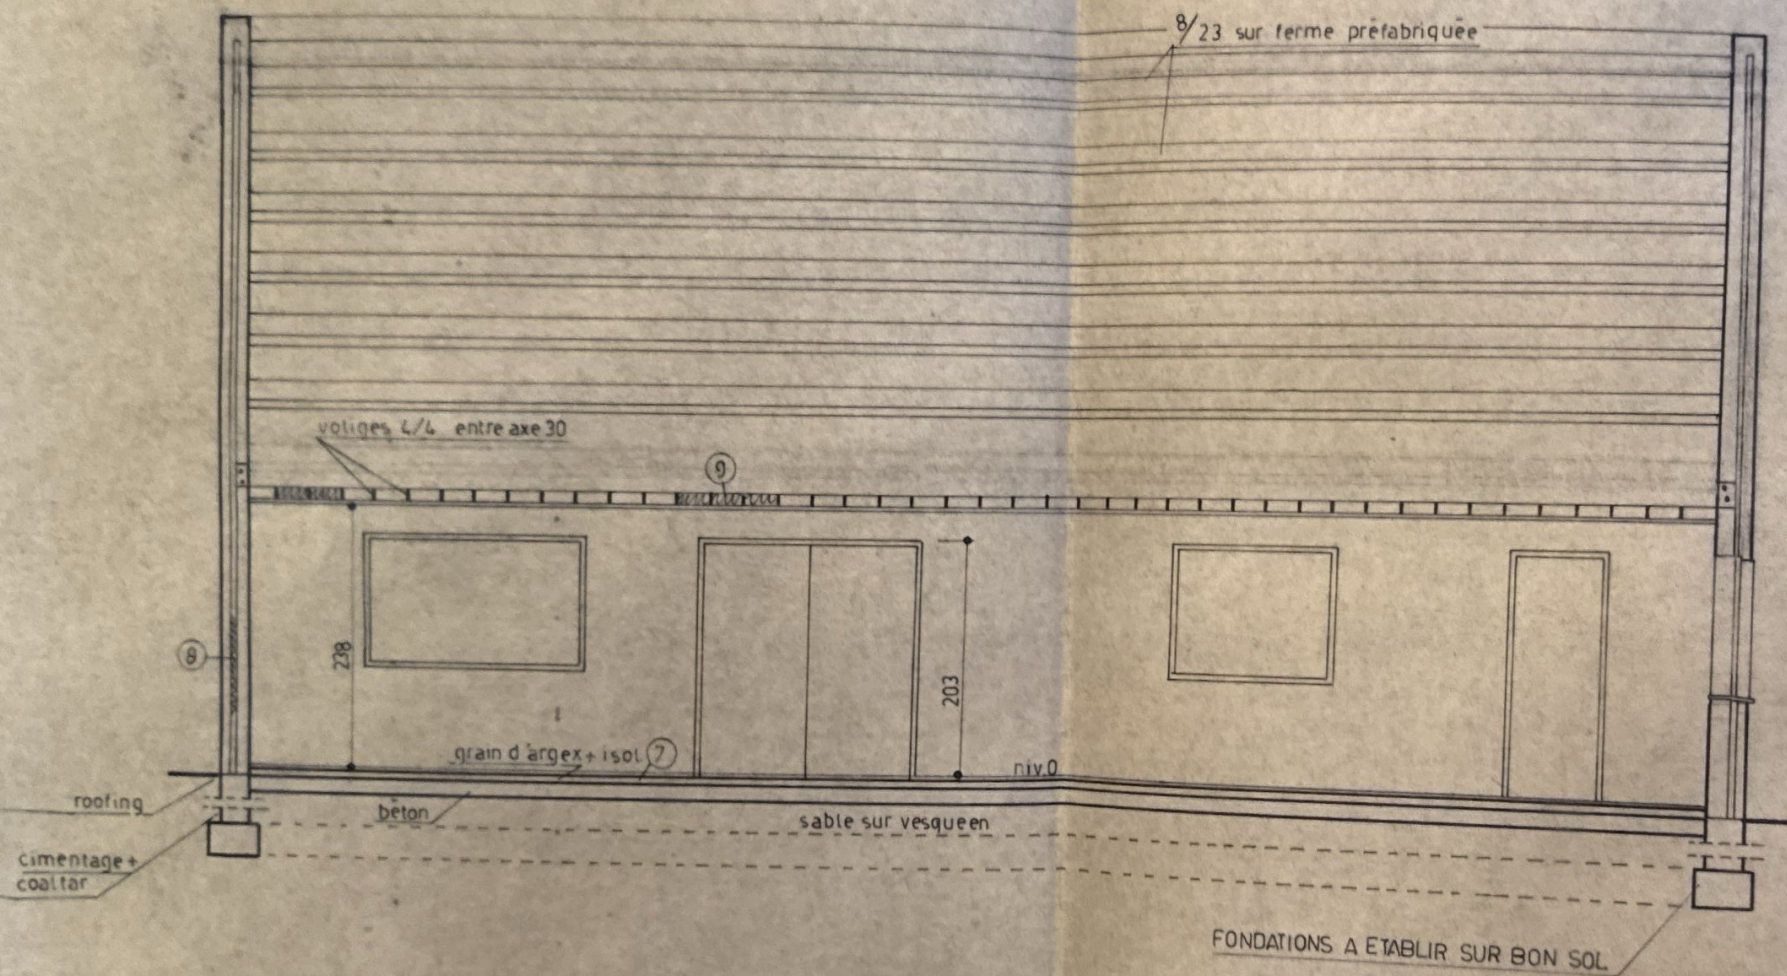


Face arriere

Face arriere

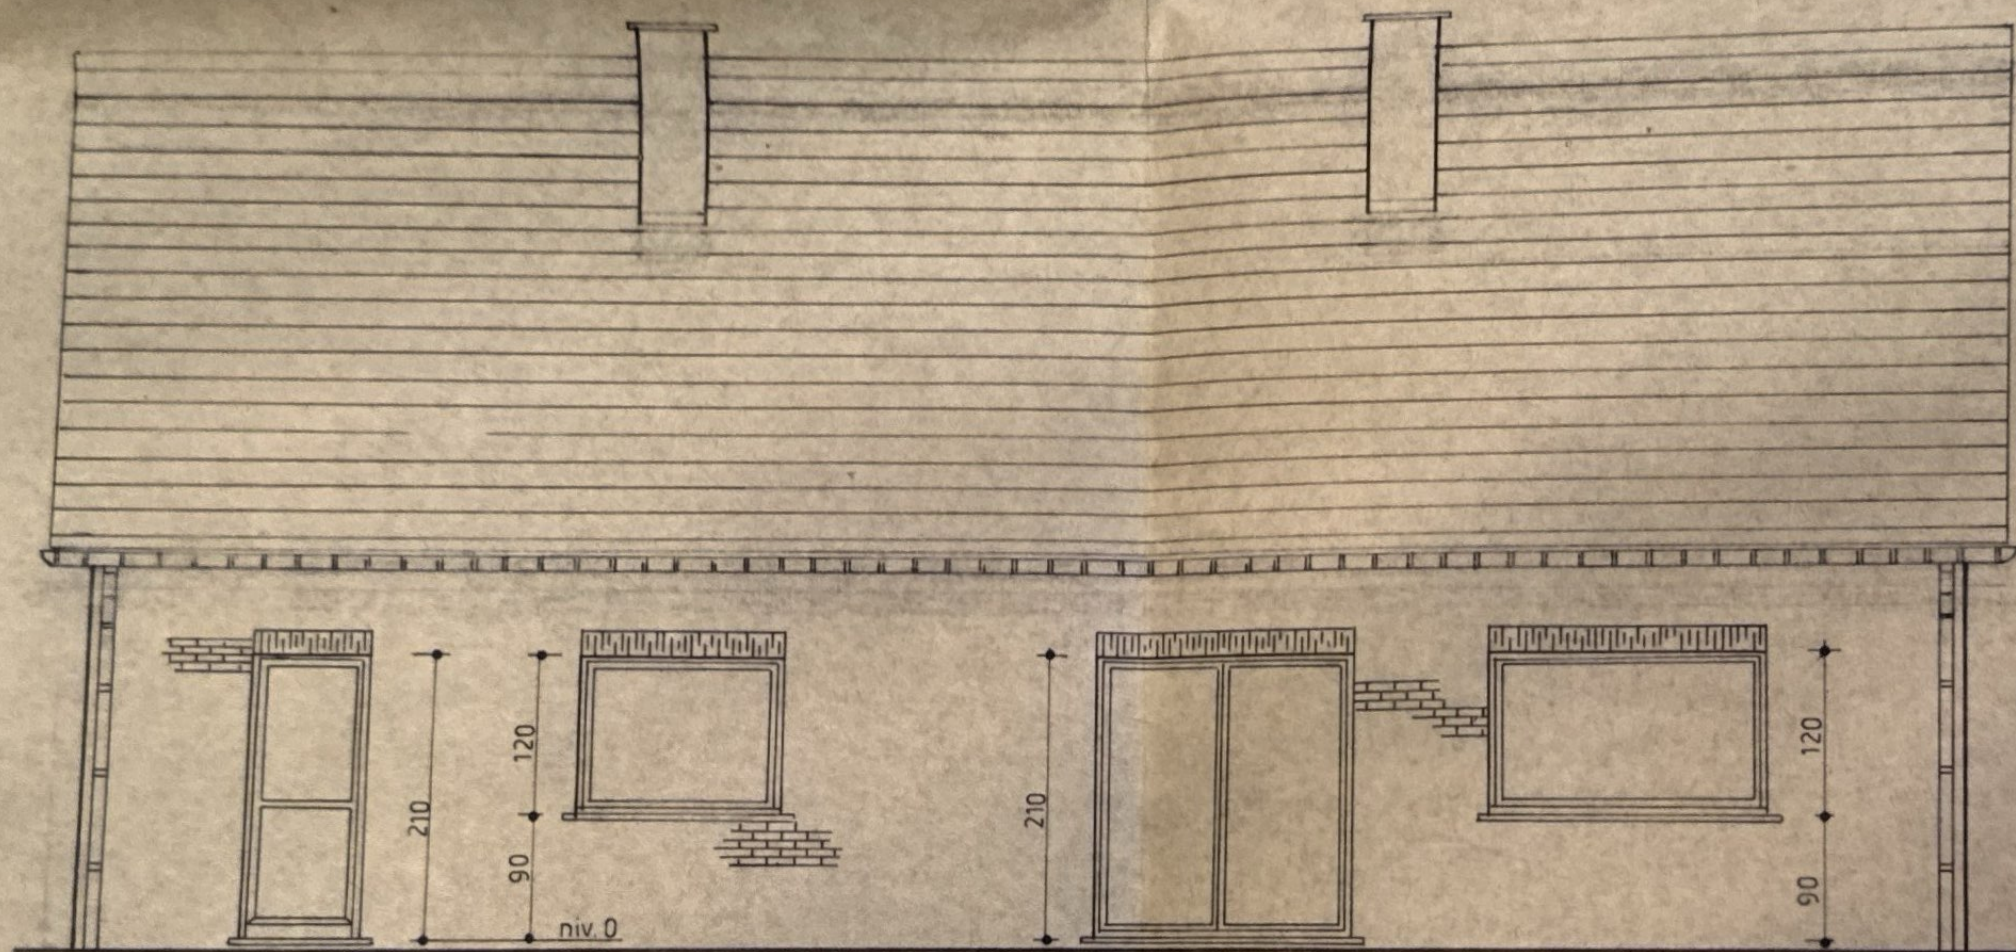

Face avant

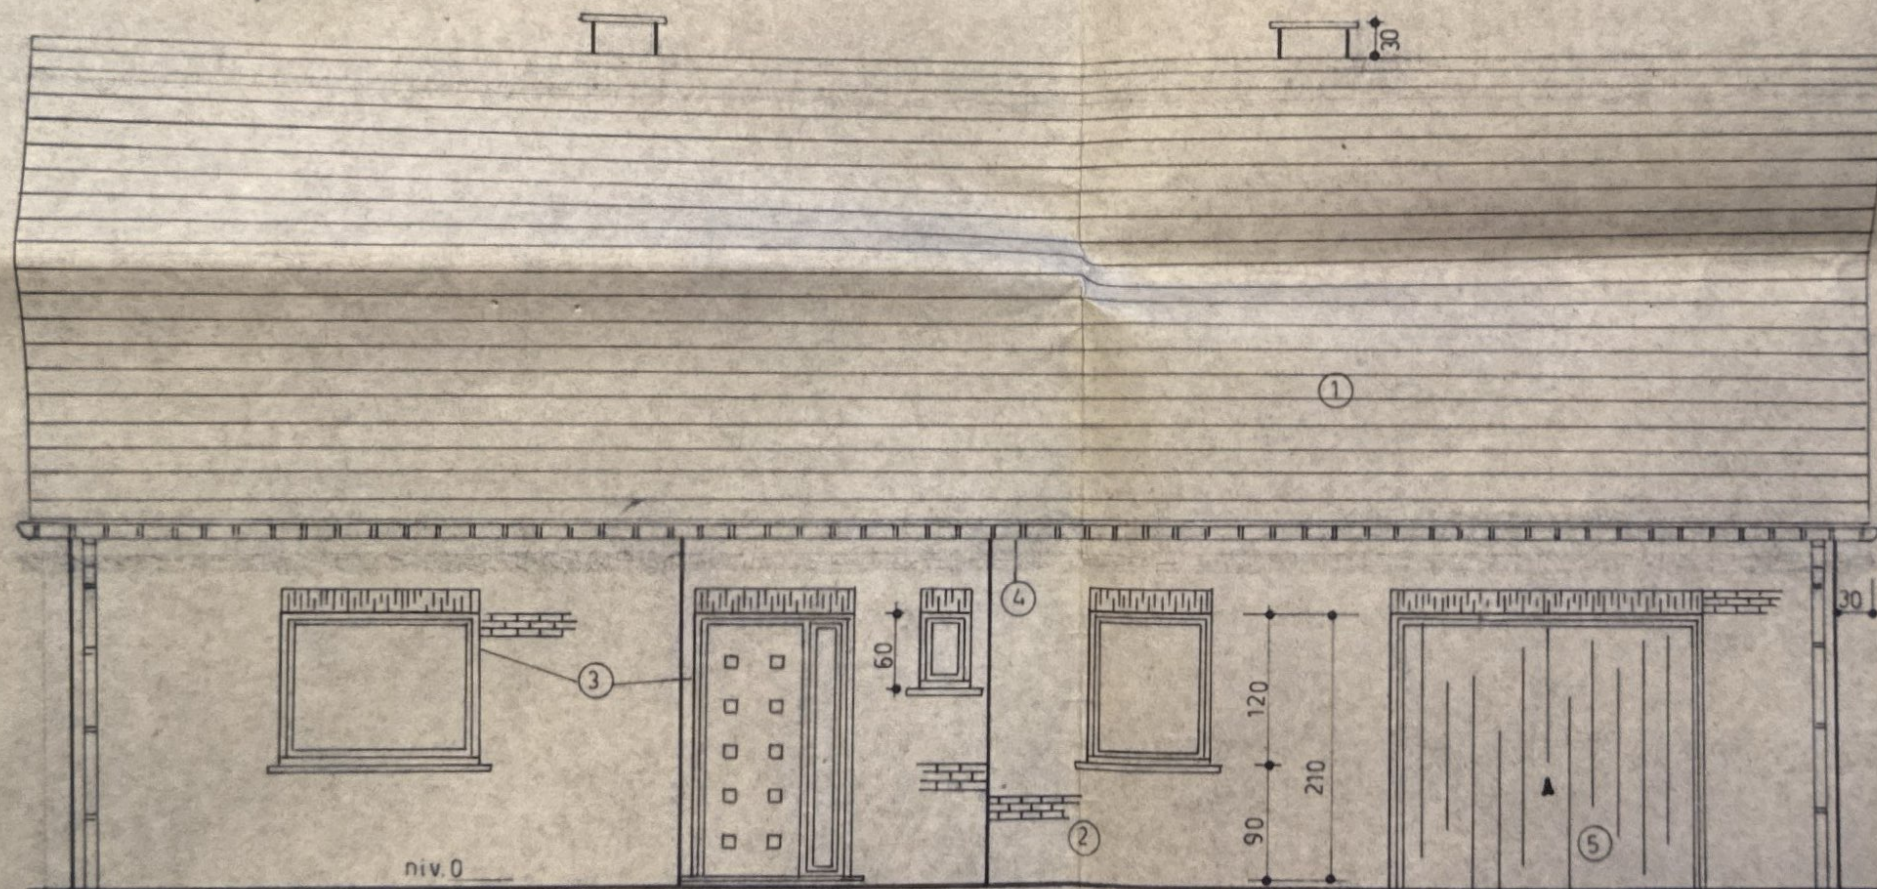

- 1 TUILES
- 2 BRIQUES
- 3 CHASSIS PVC BLA
- 4 DESCENTES & GOUTE
- 5 PORTE EN GALVAN
- 6 BLOCS CELLULAI
- 7 MOUSSE DE PROLY
- 8 MOUSSE DE PROLY
- 9 LAINES MINER 12cm
- 10 PAVES EN BETON

10



chée de WAVRE

SECTION A

M. Debauche M. Endels

M. Guillaume

M. Genicot Barette

M. Deprez

Ech. 1/500

rue de LOUVAIN

rue des TILLEULS

Situation

Propriété de M^r & M^{me} GENICOT-BARETTE



Tirlemont

Hannout

Ech. 1/10000

- 1 TUILES
- 2 BRIQUES
- 3 CHASSIS PVC BLANC
- 4 DESCENTES & GOUTIERES EN ZINC
- 5 PORTE EN GALVANISE
- 6 BLOCS CELLULAIRES
- 7 MOUSSE DE PROLYSTEXTR.4cm
- 8 MOUSSE DE PROLYSTEXTR.3cm
- 9 LAINE MINER.12cm
- 10 PAVES EN BETON

en rapport avec le voisinage

Wavre

Rue de Louvain

PROVINCE DE BRABANT


VILLE DE JODOIGNE

construction d'un bungalow


rue de Louvain Jodoigne

section cadastrale A 252a 252b

L'ARCHITECTE

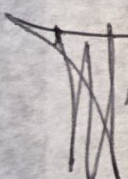
J.-P. TIRIONS
ARCHITECTE INSCRIT AU TABLEAU
DE L'ORDRE DES ARCHITECTES
PROVINCE DE BRABANT

LE MAITRE DE L'OUVRAGE

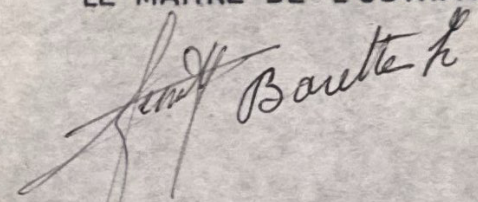
Boutte






bureau d'études et d'architecture tirions

beat

rue de la bruyère 8 à 5900 jodoigne

010/81 02 28

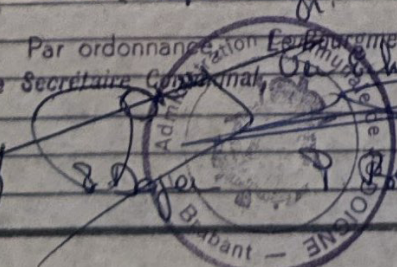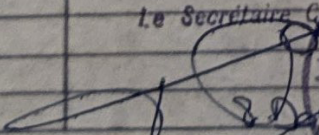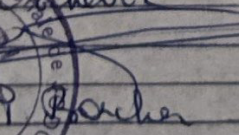DATE	MODIFICATIONS	NOM	INDICE
	n°654		
	Administration Communale		
	JODOIGNE		
	VU PAR LE COLLÈGE		
	en séance du 24.05.89		
	pour être annexé à son		
	act. 16/89		
	Par ordonnance du 1er 1er semestre,		
	Le Secrétaire Communal, 		
			
	 J. Doyen		
	 P. Bocher		

DOSSIER n°890114

ECHELLE 1/50

DESSINE PAR DG

LE 04/04/89

INDICE