


Rez-de-chaussée



Les plans sont soumis à titre informatif et ne sont pas contractuels.

Etage

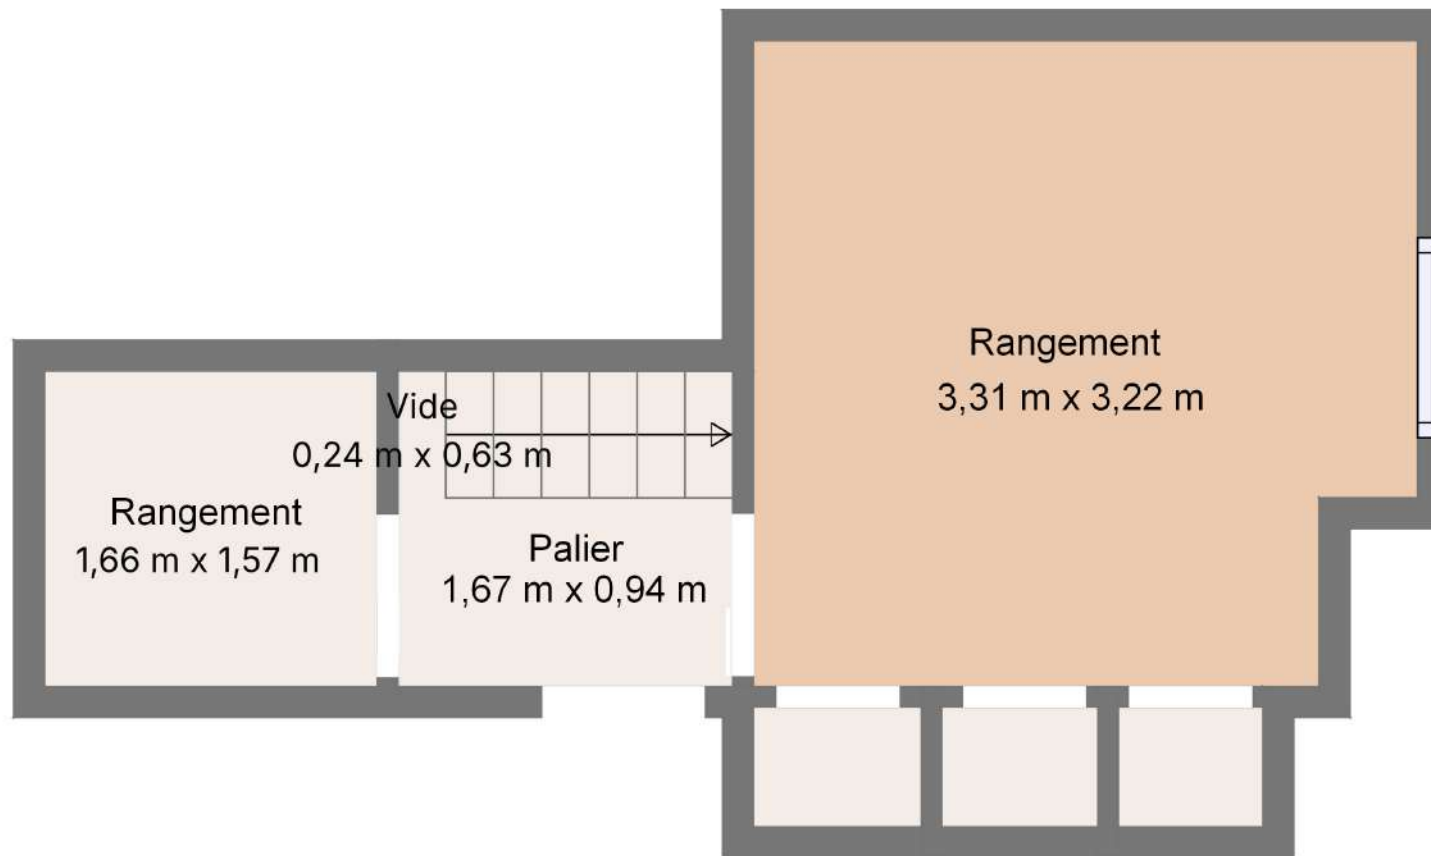

Les plans sont soumis à titre informatif et ne sont pas contractuels.