



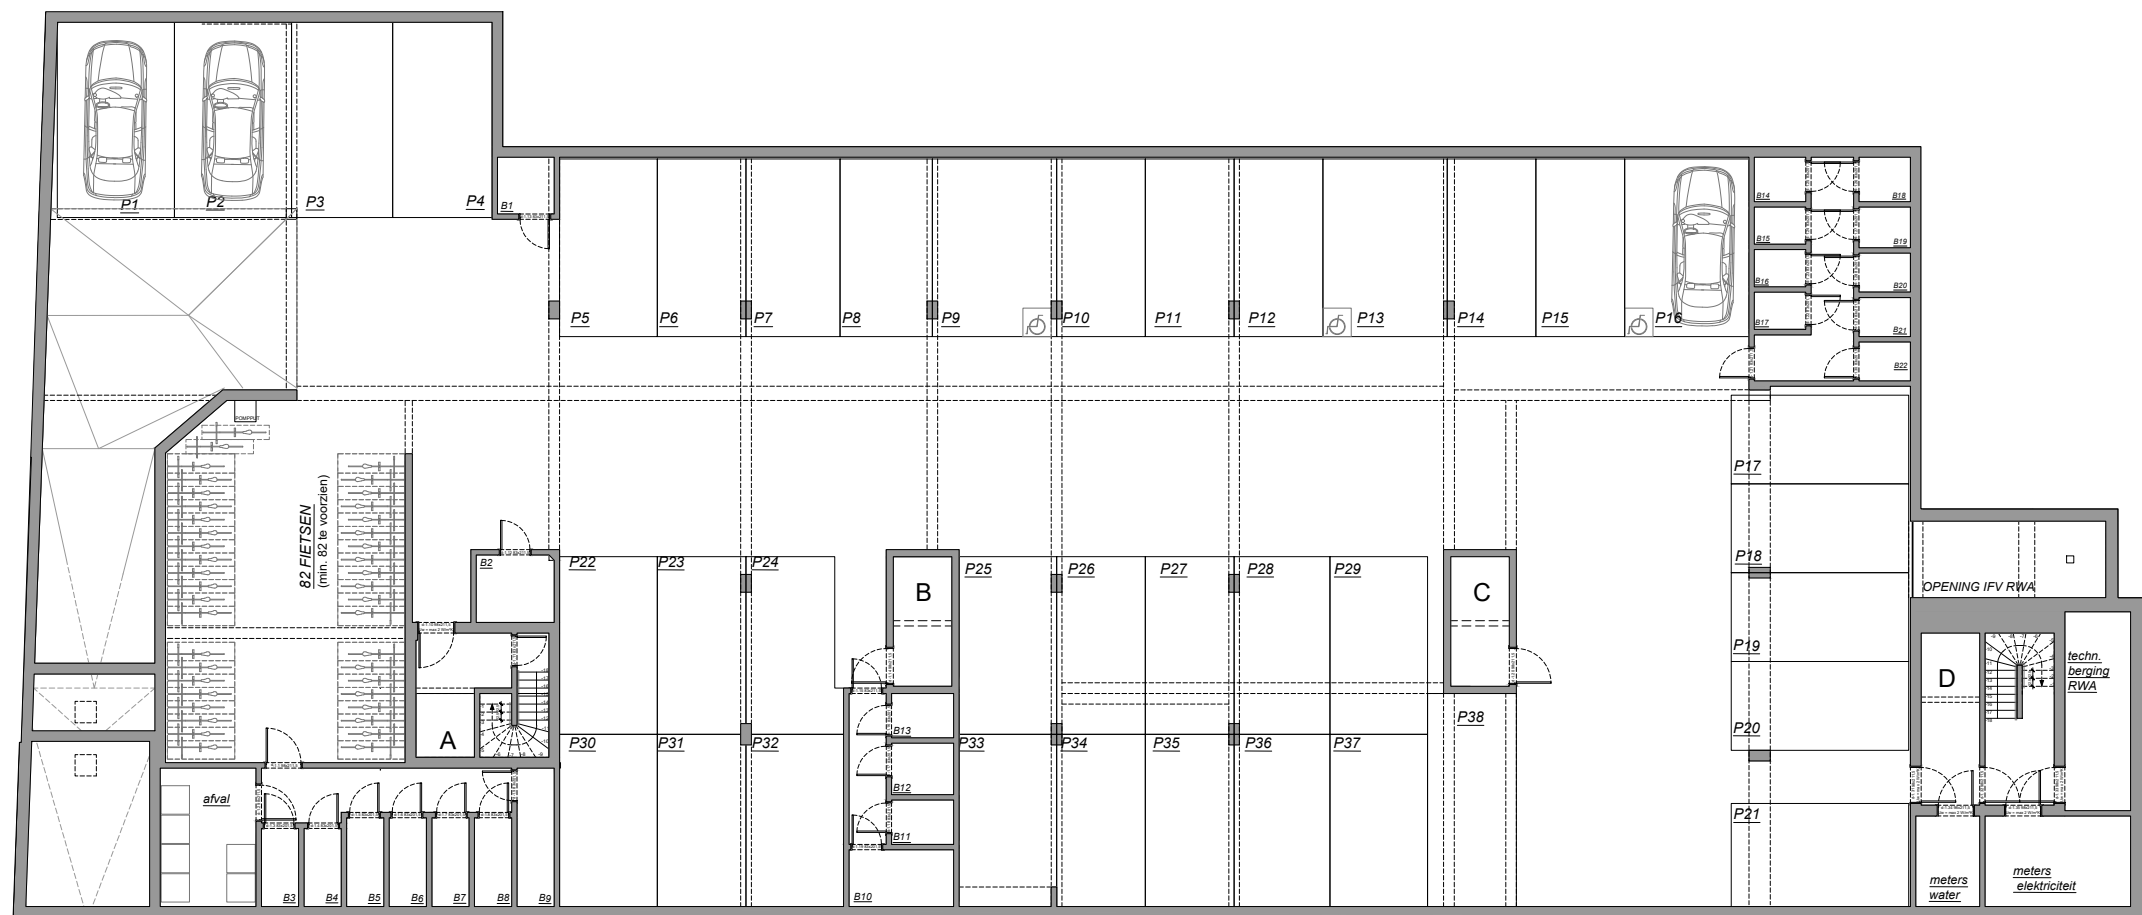

Meidoornlaan, Stabroek
GARAGE PLAN

NIVO -1

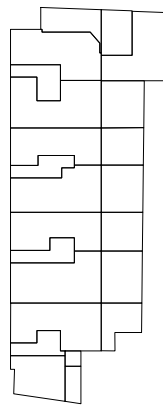

- LEGENDE:
- keuken, sanitair en meubilair zijn uitsluitend illustratief
 - alle maten zijn richtgevend en kunnen wijzigen na definitieve opmerkingen
 - de beschrijving in het lastenboek heeft steeds voorrang op de plannen
 - noodzakelijke aanpassingen zijn steeds mogelijk om technische, architectonische en/of constructieve redenen
 - inrichting naar keuze van koper of zoals beschreven in lastenboek
 - de plannen mogen niet gekopieerd worden en blijven het intellectuele eigendom van de ontwerper



alba

mertens - architecten

geelvinckstraat 8 2940 stabroek
 info@mertens-architecten.be

T: 03/568.72.53 - F: 03/568.98.08
 www.mertens-architecten.be

2023-08-17