


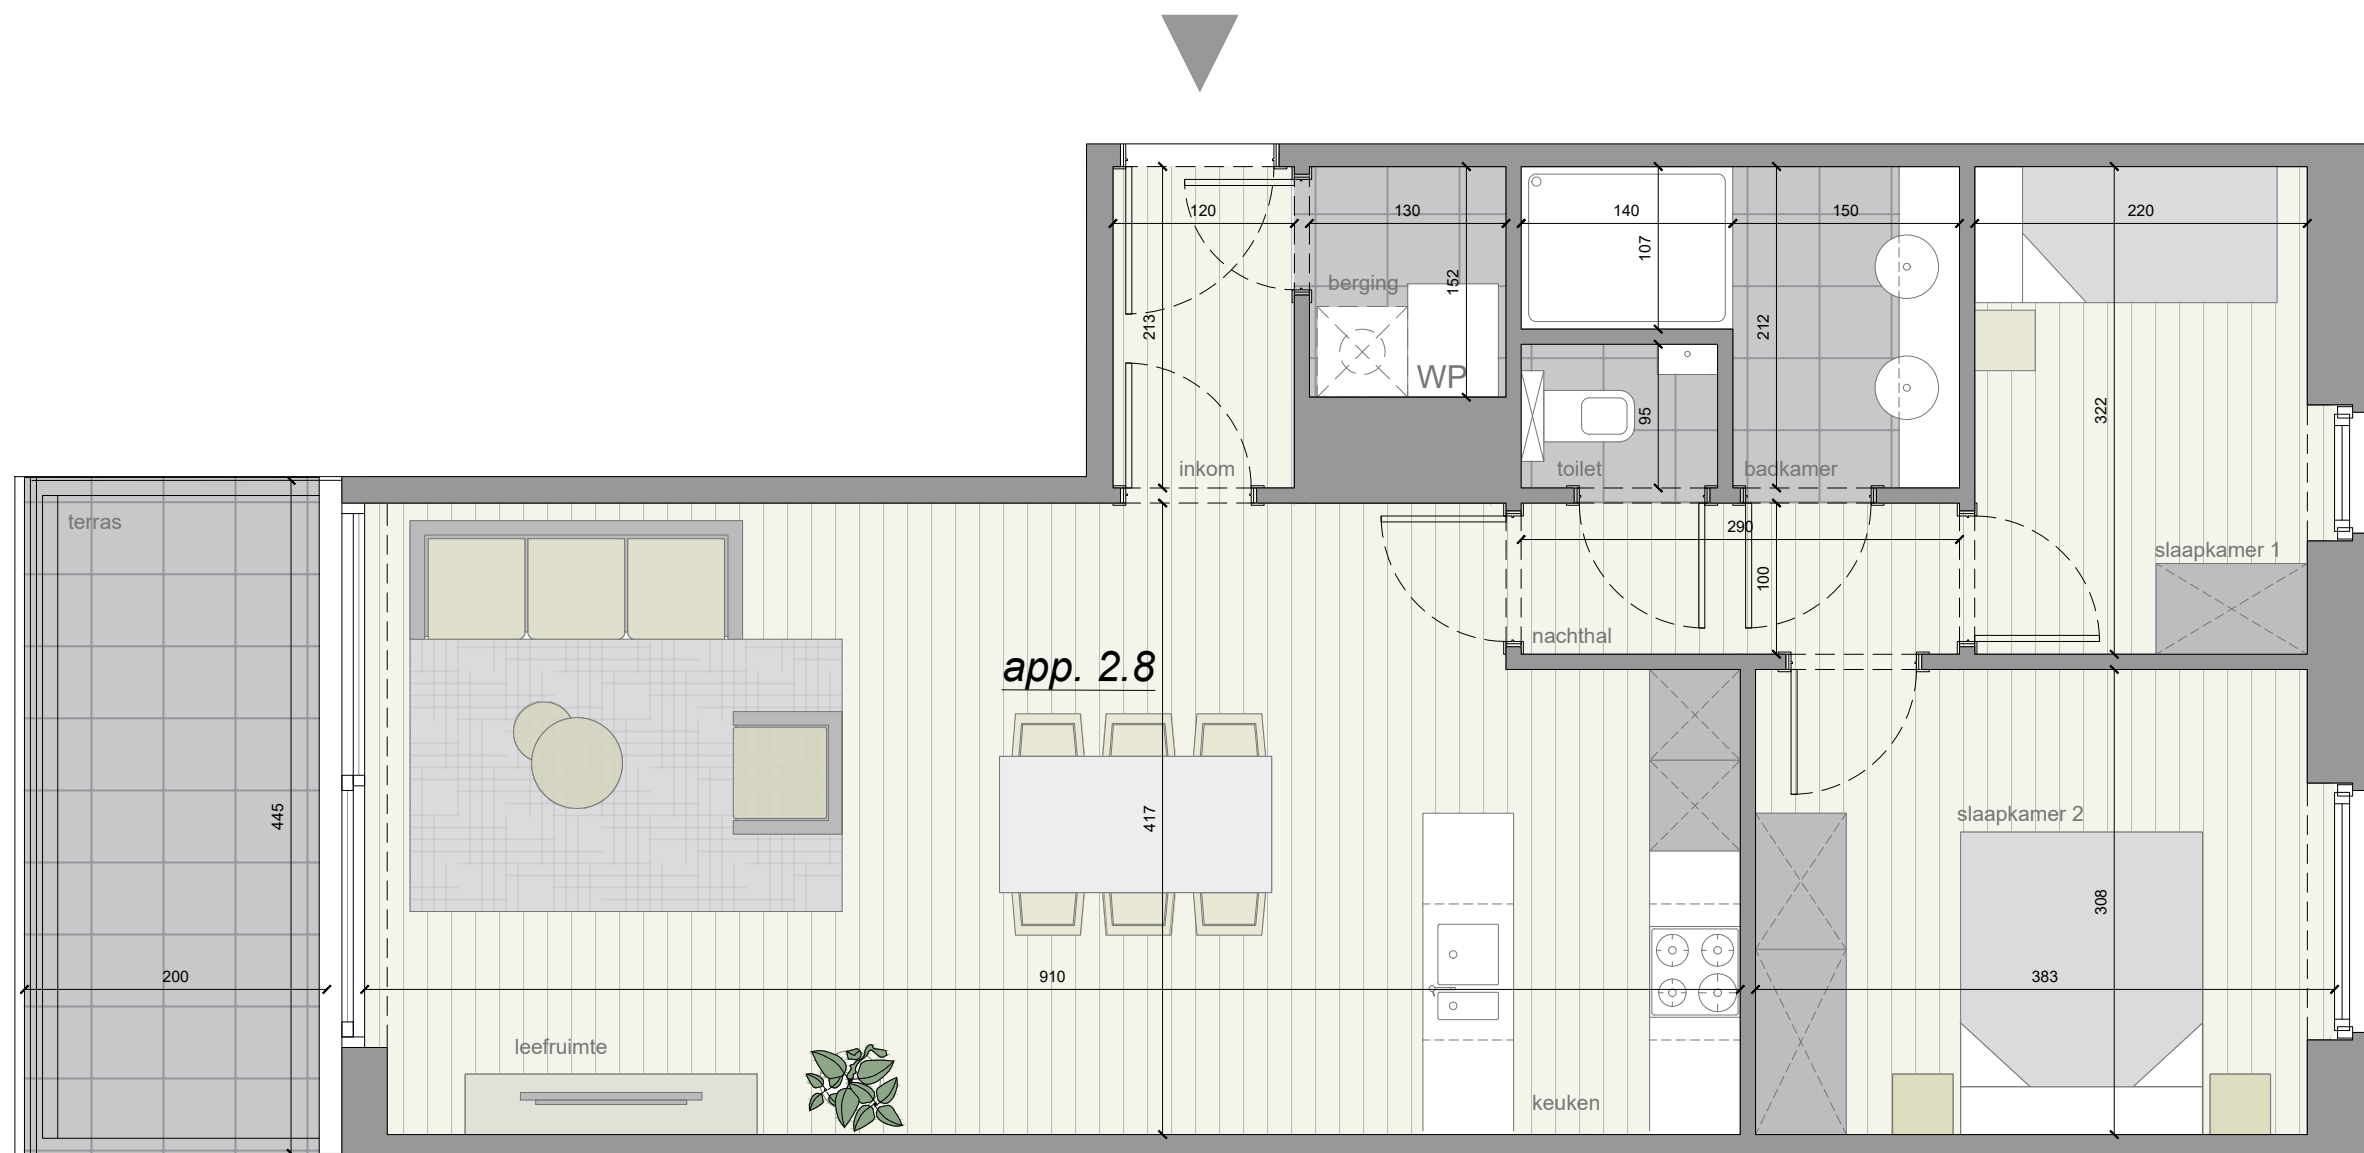


Meidoornlaan, Stabroek
APPARTEMENT 2.8

NIVO 2
2 slaapkamers
bruto opp. appartement 79,58 m²
opp. terras 9,1 m²

mertens - architecten

geelvinckstraat 8 2940 stabroek
info@mertens-architecten.be

T: 03/568.72.53 - F: 03/568.98.08
www.mertens-architecten.be

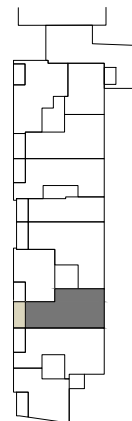

LEGENDE:

- keuken, sanitair en meubilair zijn uitsluitend illustratief
- alle maten zijn richtgevend en kunnen wijzigen na definitieve opmerkingen
- de beschrijving in het lastenboek heeft steeds voorrang op de plannen
- noodzakelijke aanpassingen zijn steeds mogelijk om technische, architectonische en/of constructieve redenen
- inrichting naar keuze van koper of zoals beschreven in lastenboek
- de plannen mogen niet gekopieerd worden en blijven het intellectuele eigendom van de ontwerper



1M



2023-08-17

alba