


ELEKTRICITEITSKAST


- A. 300mA
- B. 30mA
- C. Stopcontact kookvuur
- D. Vaatwas + stopcontact keuken
- E. Stopcontact oven + dampkap
- F. Stopcontact extra 3 + 2 keuken
- G. Stopcontact living
- H. Ketel + ventilatie
- I. Stopcontact wasmachine
- J. Stopcontact droogkast + elektriciteitskast
- K. Bad
- L. Stopcontact badkamer
- M. Stopcontact slp1 + slp2 + slp3
- N. Verlichting slp1 + slp2 + slp3
- O. Verlichting gelijkvloers
- P. Verlichting hal

JOZEF VERVAENESTRAAT 63

9050 LEDEBERG

ET
Mergemh
18/11/2014

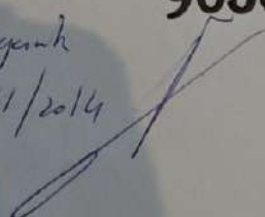

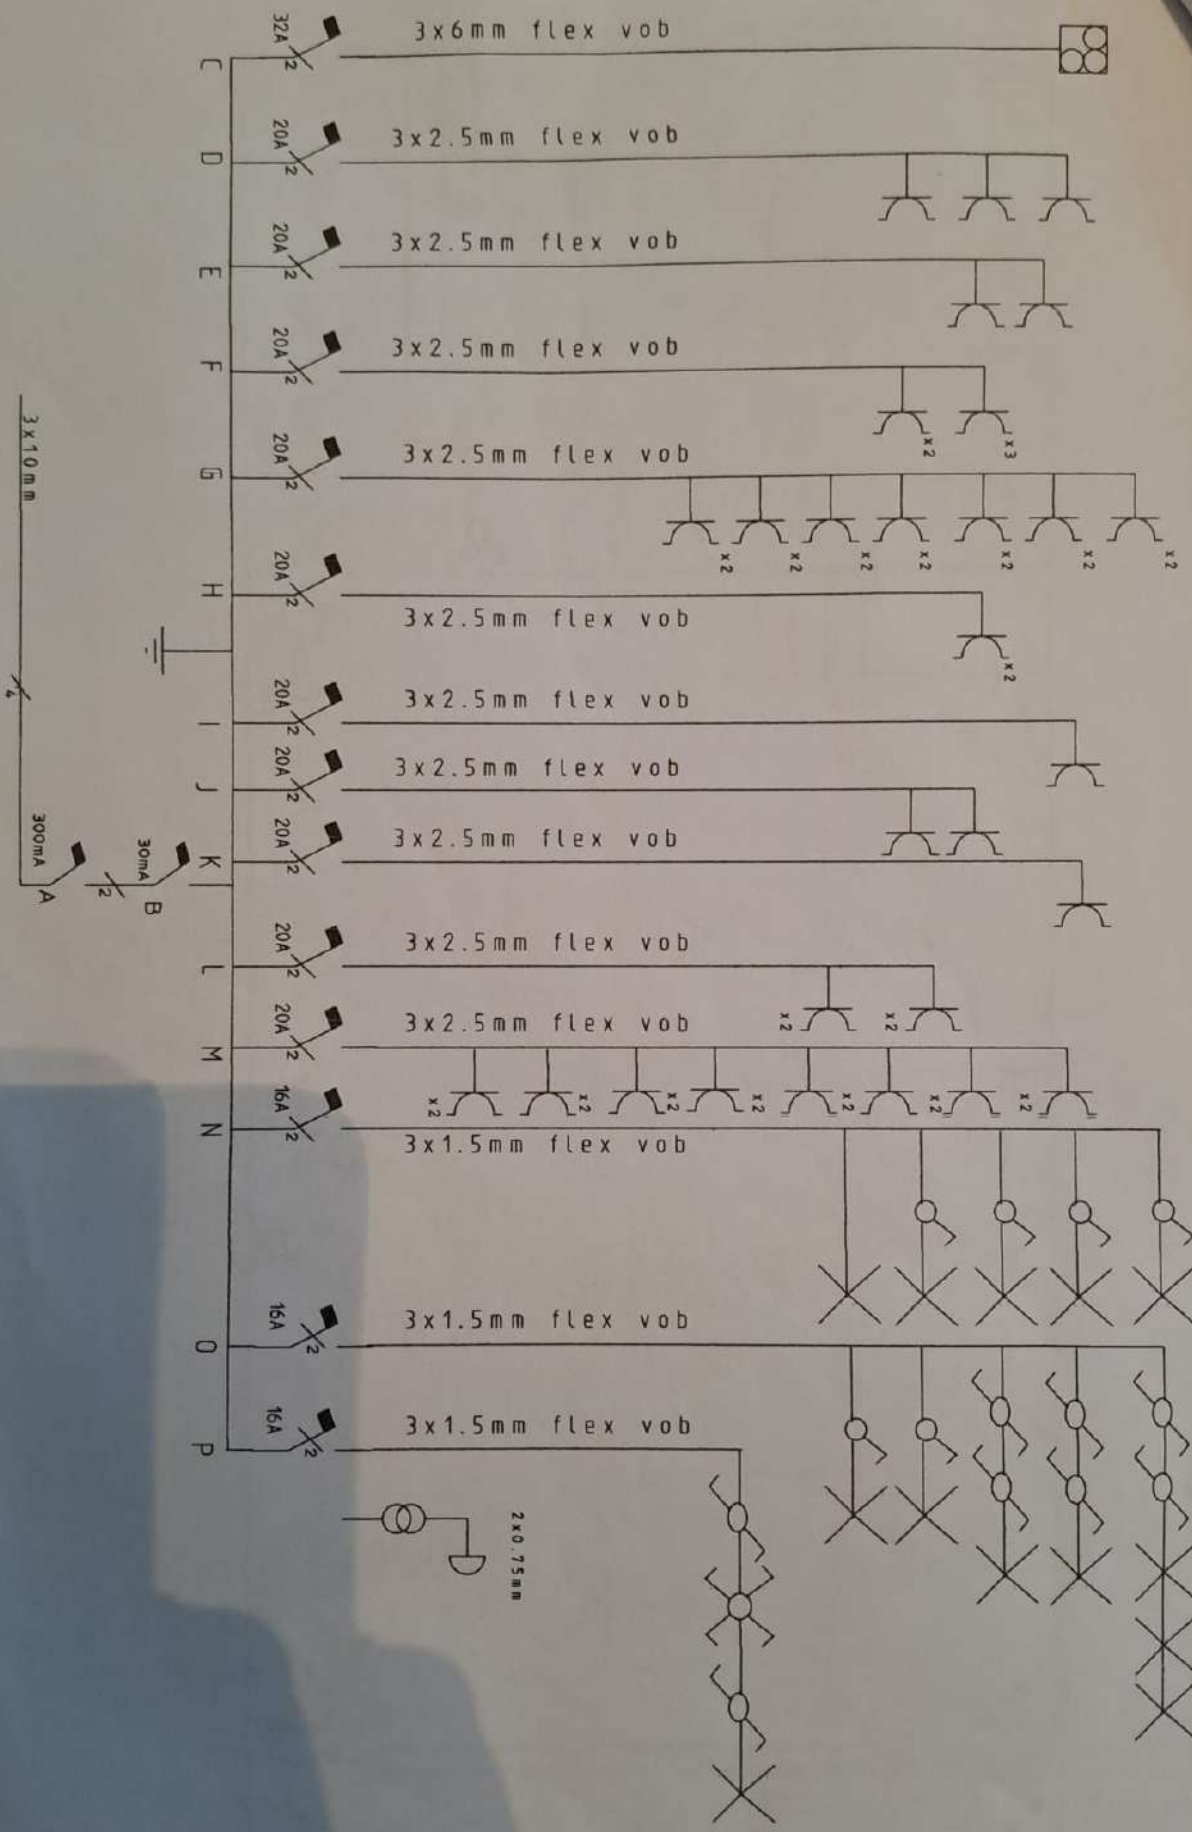

Eendraadschema

Elektrische Kast

Jozef Vervaekestraat 63
9050 Ledeborg

Projectnaam:
Jozef Vervaekestraat 63

Tekening nr.: 1

Functie: Schema


Locatie: Gent

Blad: 1
Van: 3



Datum:
27/08/2014

Revisie:

Gemaakt door:
M Y

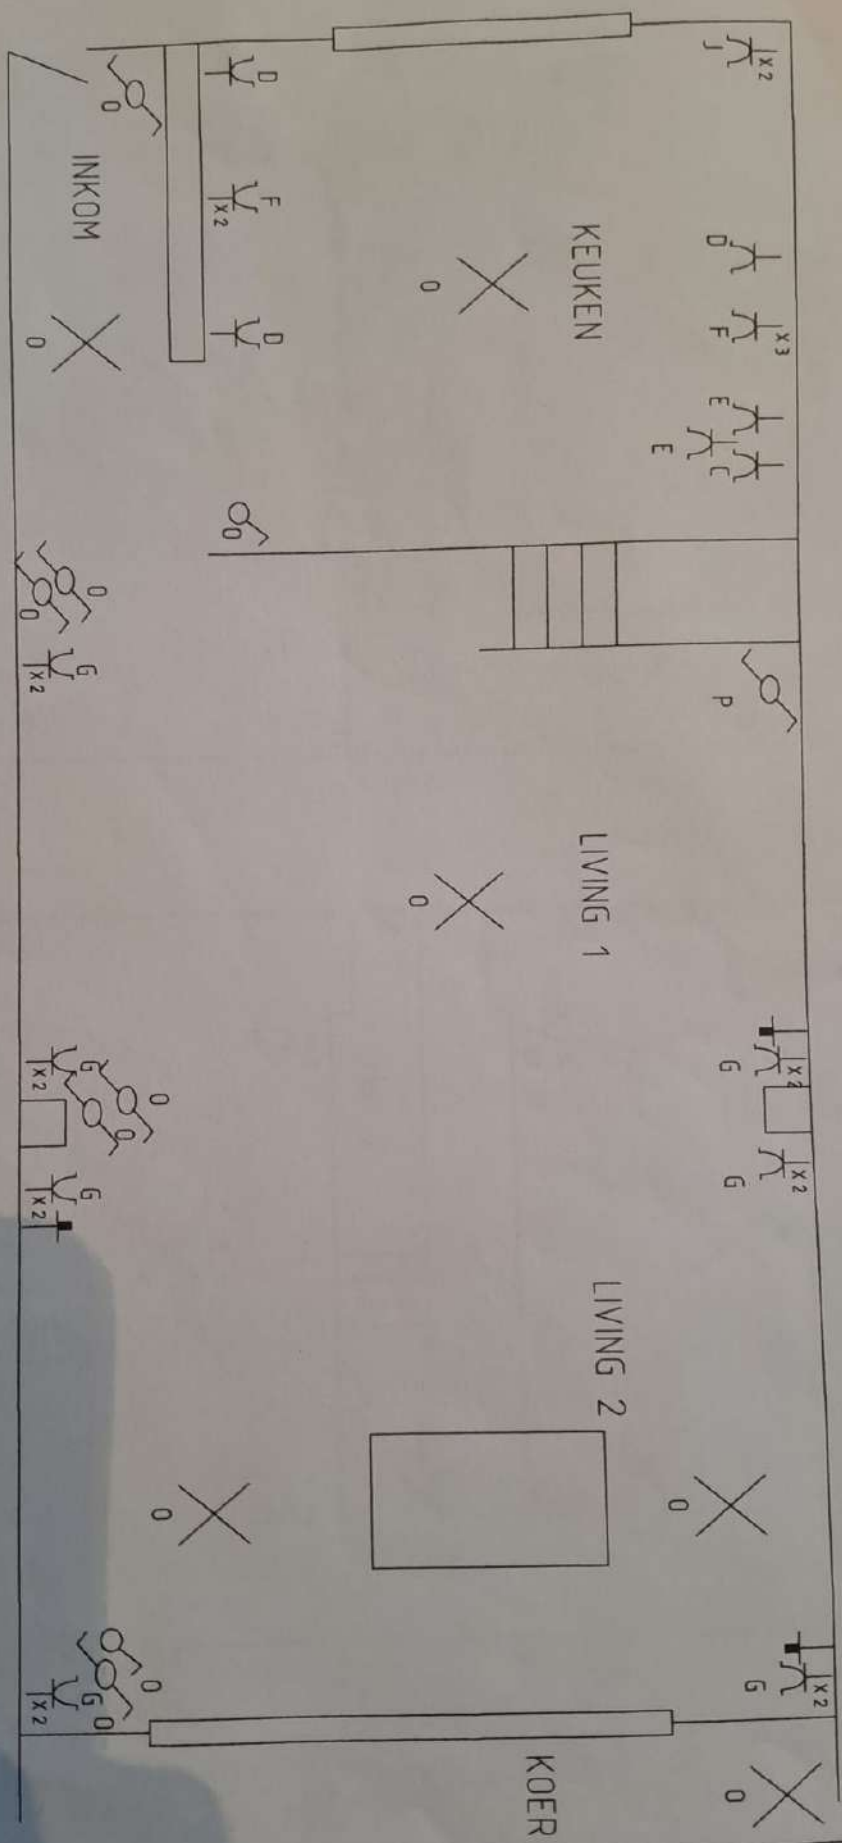

Plattegrond	Gelijkvloers	Jozef Vervaenestraat 63 9050 Ledeborg	Projectnaam : Jozef Vervaenestraat 63	Tekening nr.: 2	Revisie:	Gemaakt door: M Y
			Datum: 27/08/2014	Functie: Schema	Locatie: Gent	Blad: 2 Van: 3

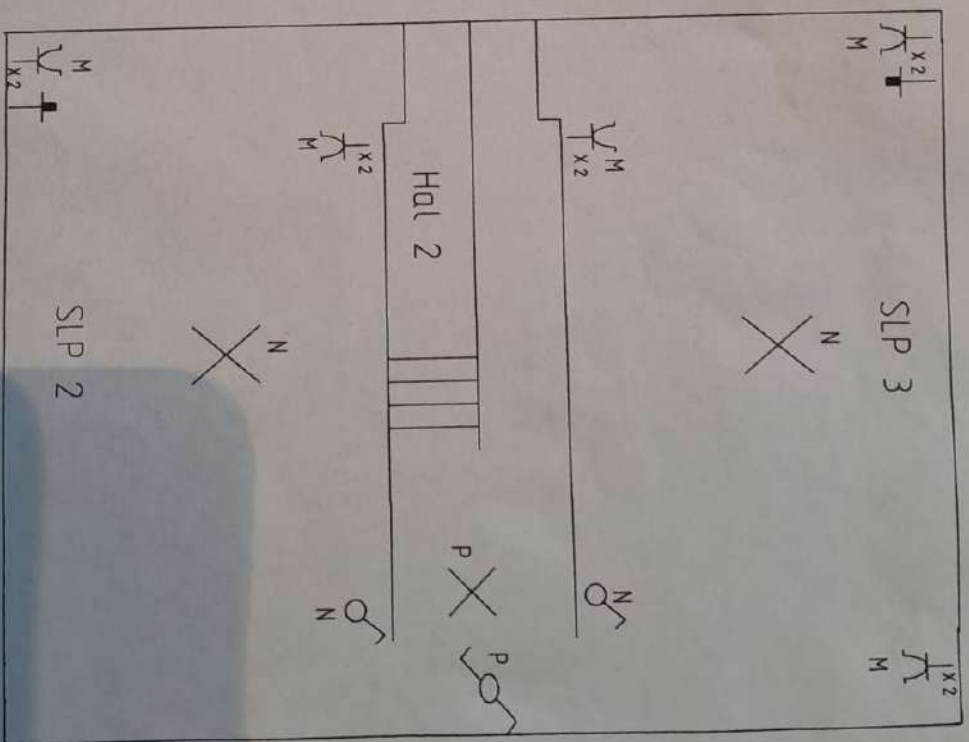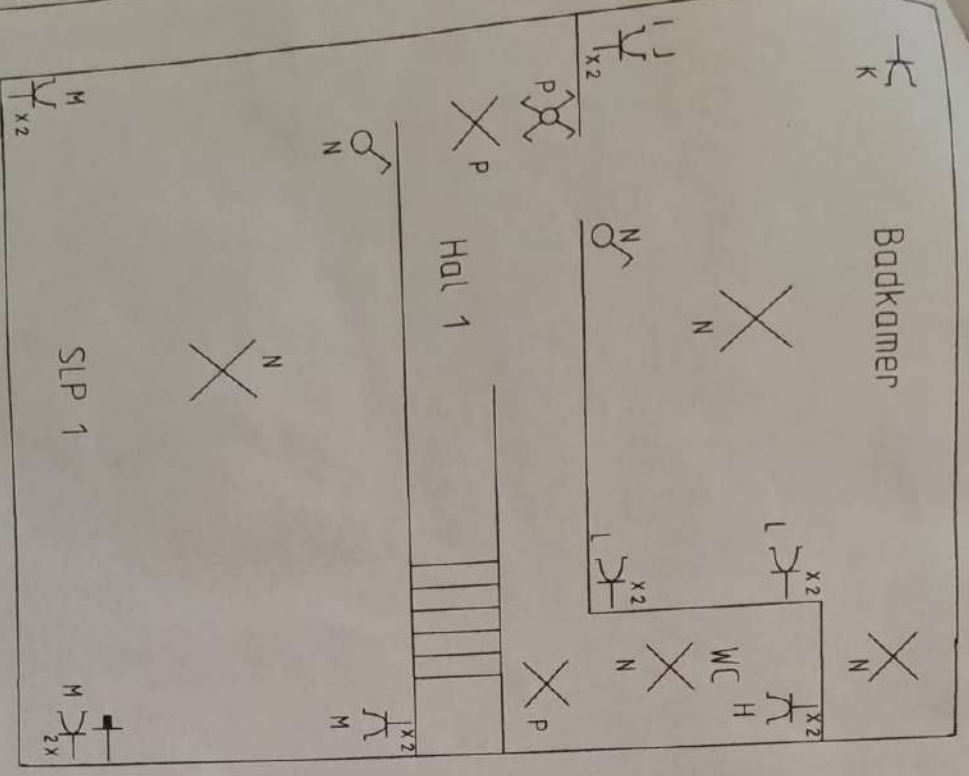

Plattegrond	Verdiepen	Jozef Vervaekestraat 63		Projectnaam :	Tekening nr.:	Revisie:	Gemaakt door:
		9050 Ledeborg		Jozef Vervaekestraat 63	2		M Y
			Datum:	27/08/2014	Functie :	Locatie:	Blad:
					Schema	Gent	Van :
							3
							3