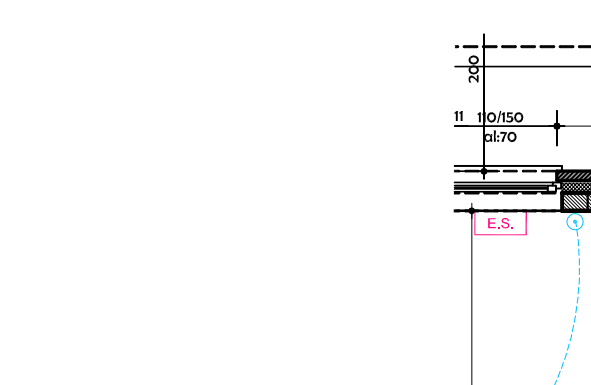

1/100ème

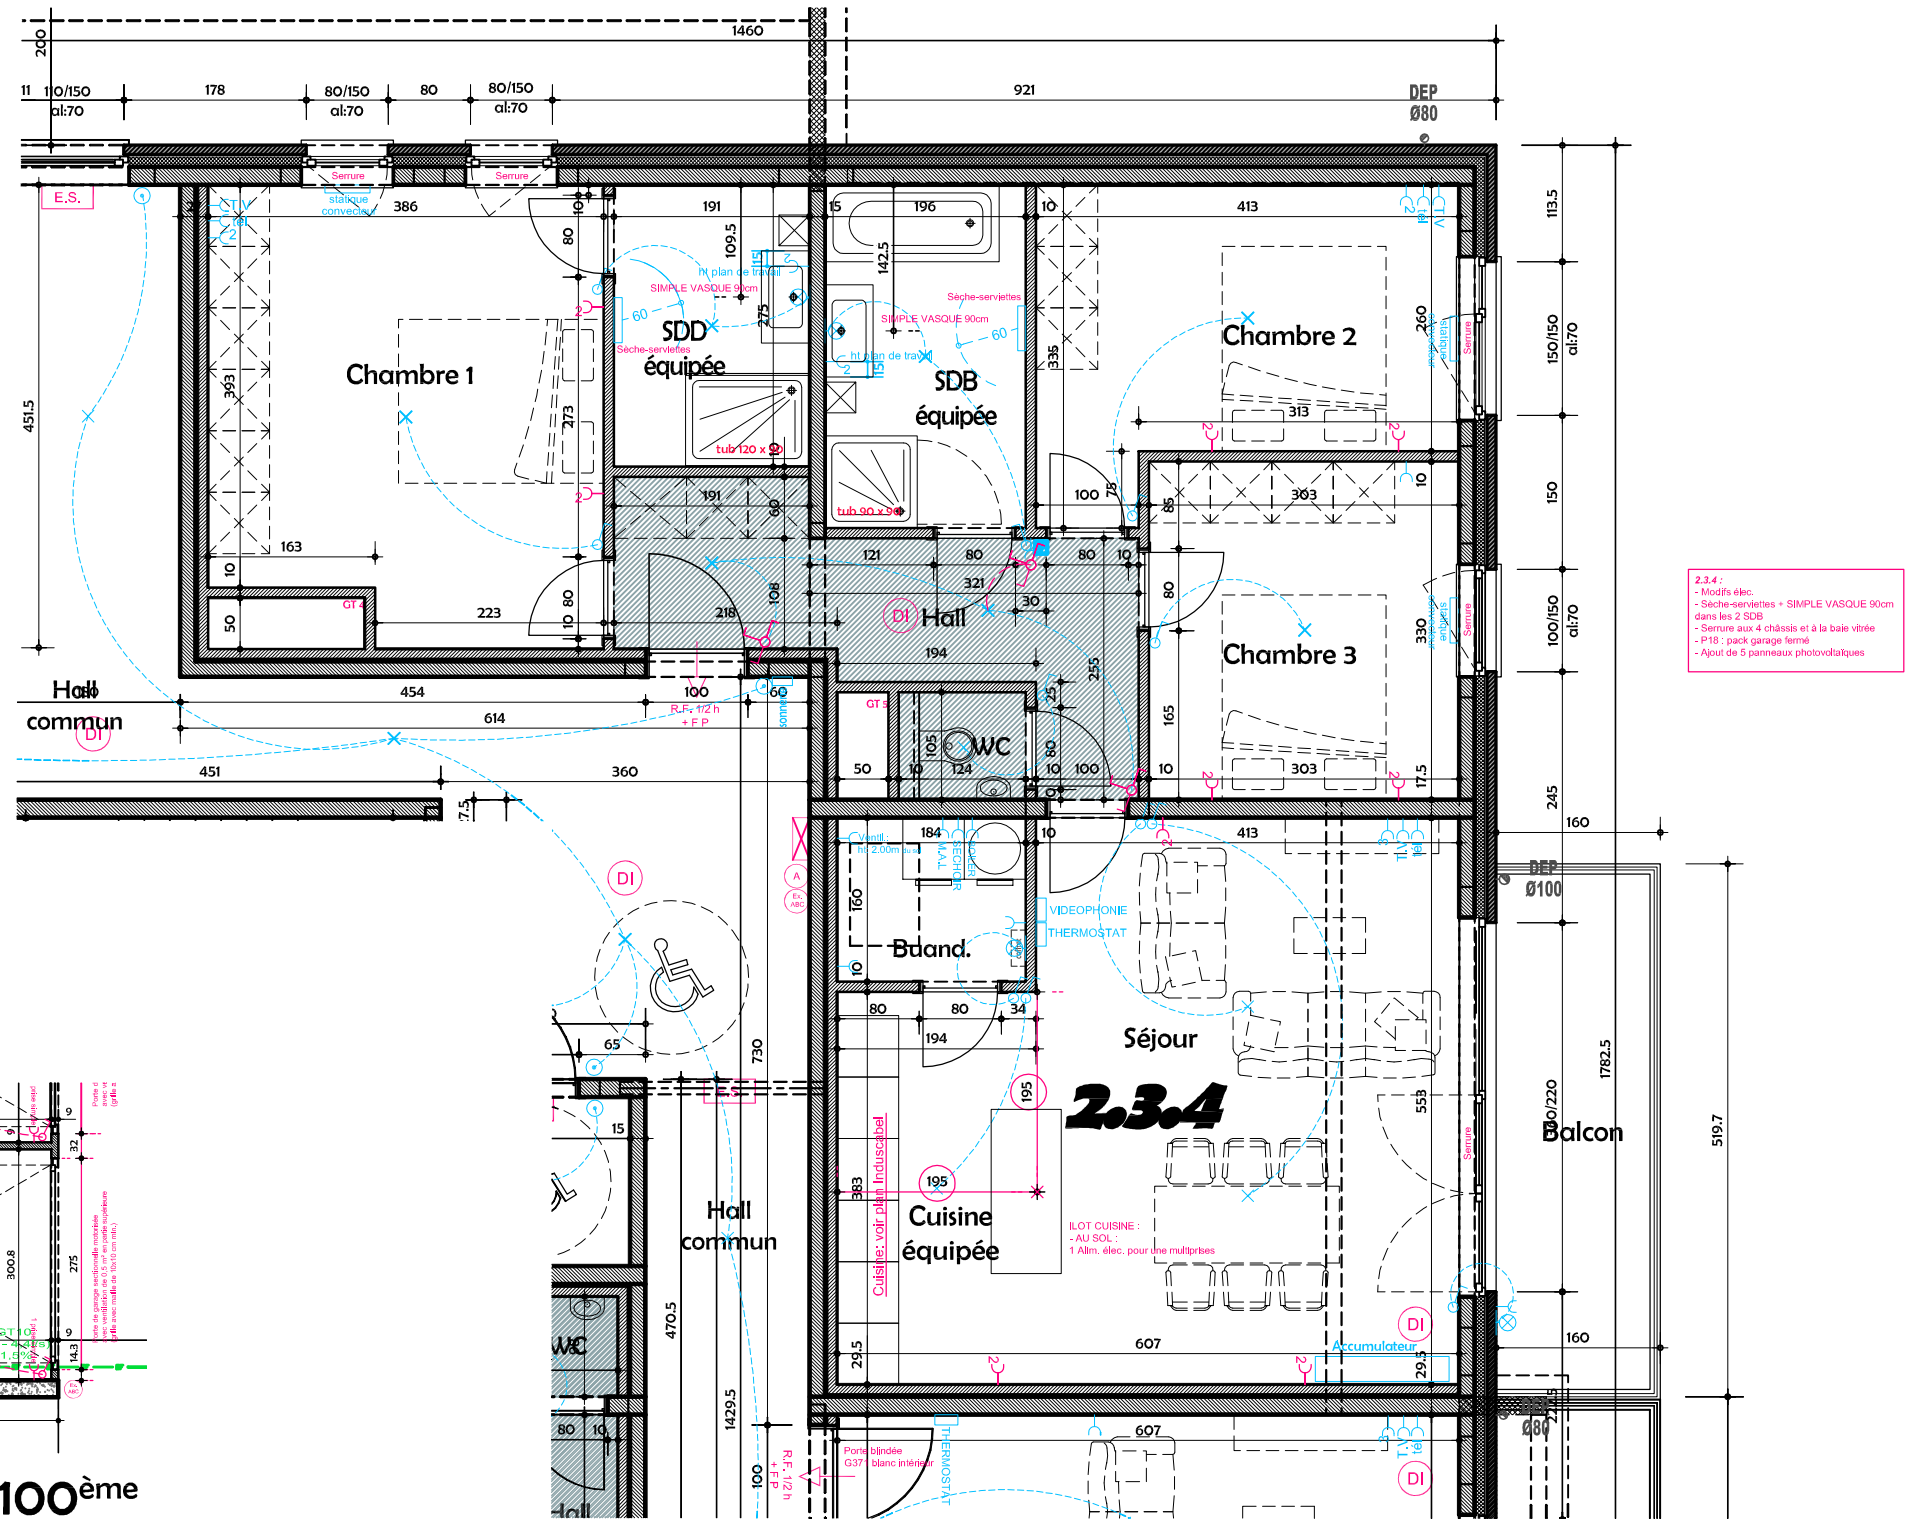

2.3.4 :
- Modifs élec.
- Sèche-serviettes + SIMPLE VASQUE 90cm dans les 2 SDB
- Serrure aux 4 châssis et à la baie vitrée
- P 18 : pack garage fermé
- Ajout de 5 panneaux photovoltaïques

Résidence Le Clos des Artistes - 7000 Mons

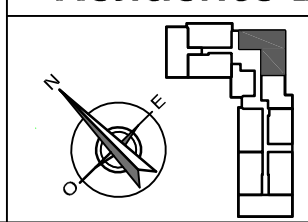

Amadeo Modigliani AS BUILT

Etage 3 - Appart 2.3.4

24-09-20

1/75 ème

atelier C s.p.r.l.
PATRICE COCHAUX ARCHITECTE
DELZELLE RESIDENTIELS