



Eigenaar(s) en rechten


Eigenaar	Straat	Gemeente	Recht
Gabriela Patino Romero	Wijngaardstraat 31 1	3080 Tervuren - BE	- VE 1/1 - Volle eigendom

Kadastrale / Patrimoniale Perceelsinformatie

Kadastrale afdeling: 23082 ZAVENTEM 4 AFD/STERREBEEK/ (Tramlaan)
Status: Gekadastreerd
Jaar einde opbouw: 2013

Sectie en perceelnr	Partitie	Aard detail(s)	Ligging	Belastbare oppervlakte	P/W	Klassering KI/Ha	Code KI	KI	Einde vrijstelling
B116/00S3	P0067	PRIVATIEF DEEL# AP01 A1.2/4 <i>Appartementen, 1e en 2e verdieping, nr. 4</i>	Tramlaan	0ca			2F	1468€	

Schaal: 1:1000

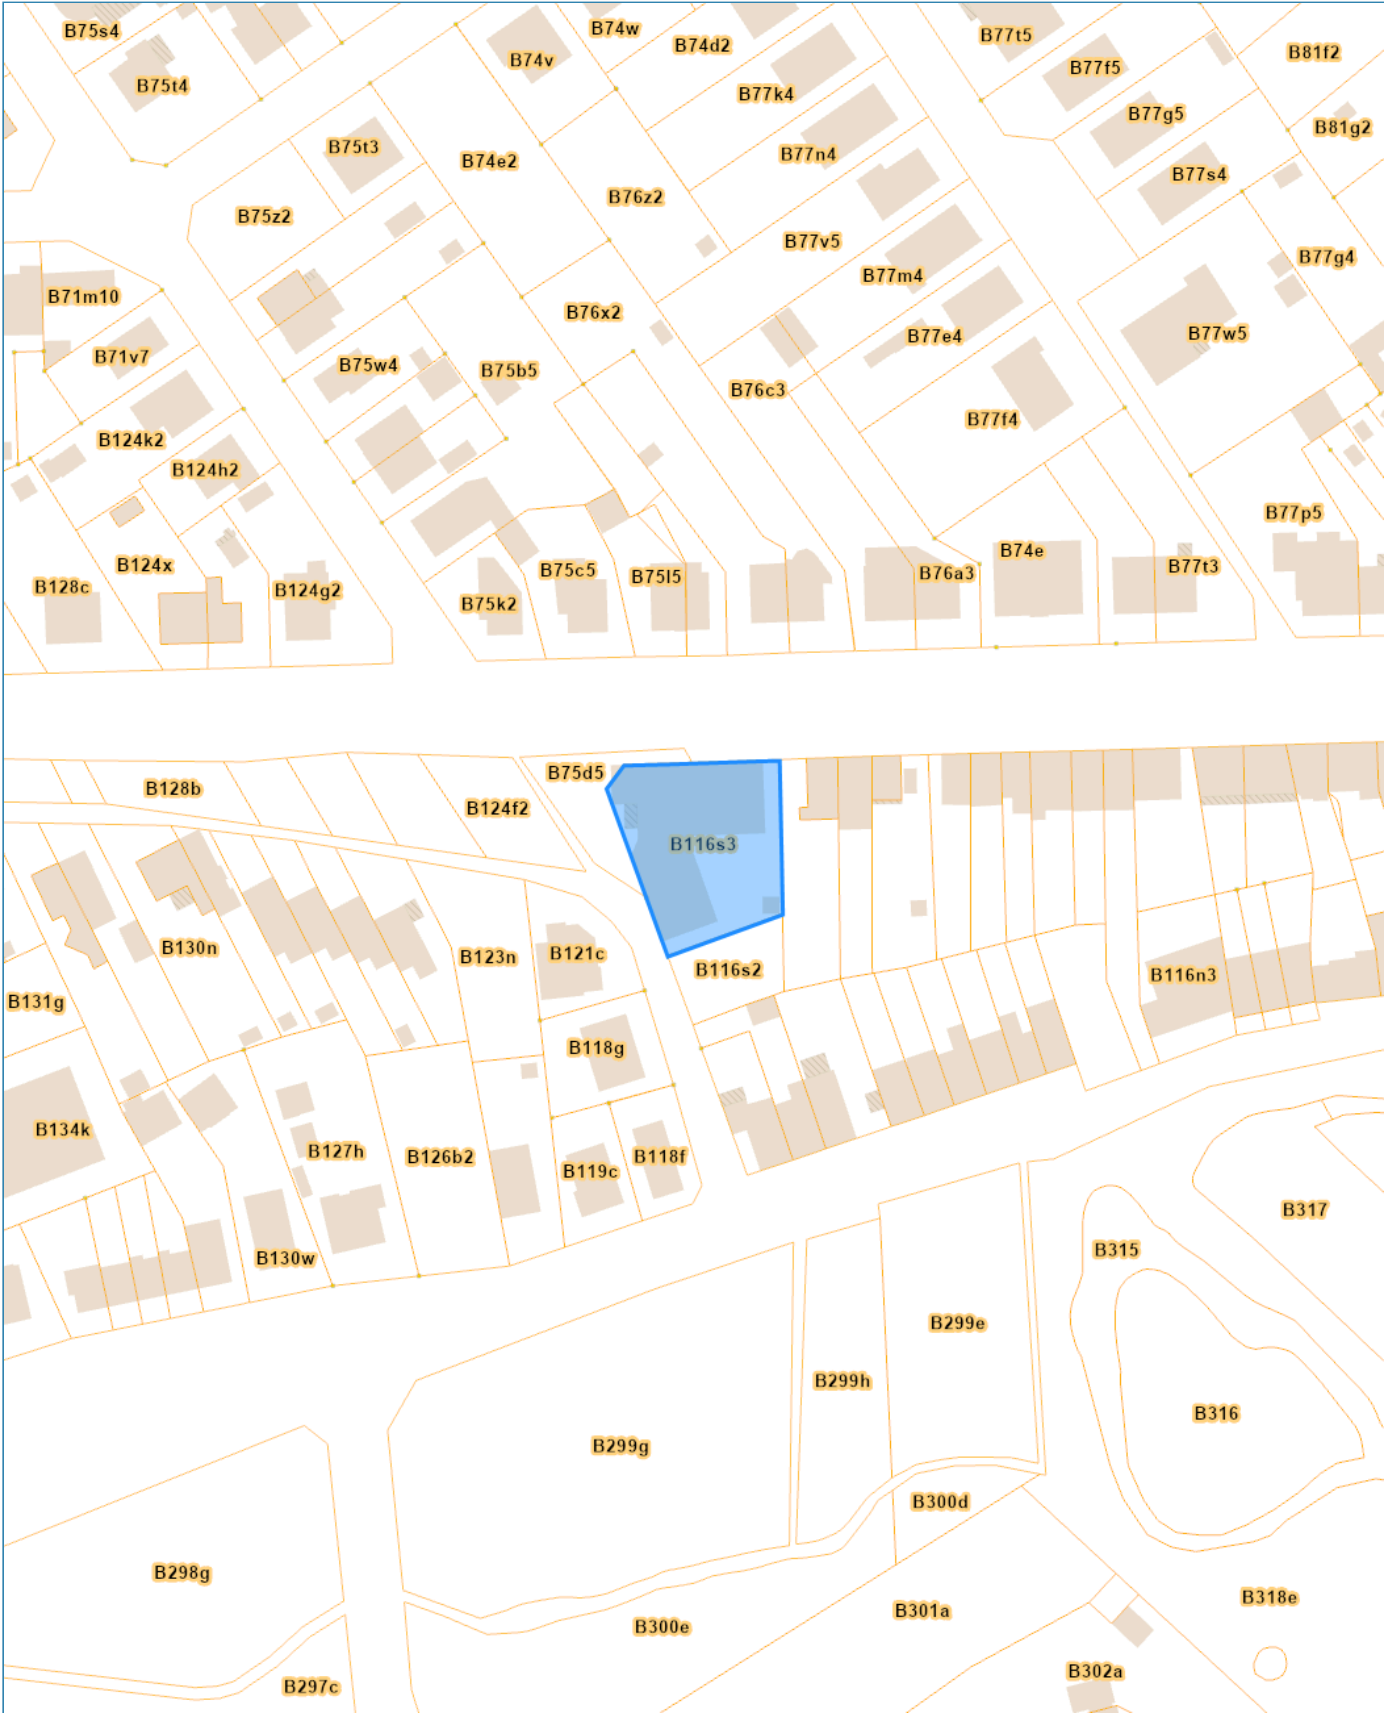



Eigenaar(s) en rechten

Eigenaar	Straat	Gemeente	Recht
Geheel van eigenaren afhankelijk van de quotiteiten			- BE 1/1 - Blote eigendom
Geheel van eigenaren afhankelijk van de quotiteiten			- BE 1/1 - Blote eigendom

Kadastrale / Patrimoniale Perceelsinformatie


Kadastrale afdeling:23082 ZAVENTEM 4 AFD/STERREBEEK/ (Tramlaan)

Status:Gekadastreerd

Jaar einde opbouw:

Sectie en perceelnr	Partitie	Aard detail(s)	Ligging	Belastbare oppervlakte	P/W	Klassering KI/Ha	Code KI	KI	Einde vrijstelling
B116/00S3	P0001	OPP.&& G.D. *BOP	Tramlaan	10a 78ca					
B116/00S3	P0001	OPP.&& G.D. *BOP	Tramlaan	0ca					

Schaal: **1:1000**

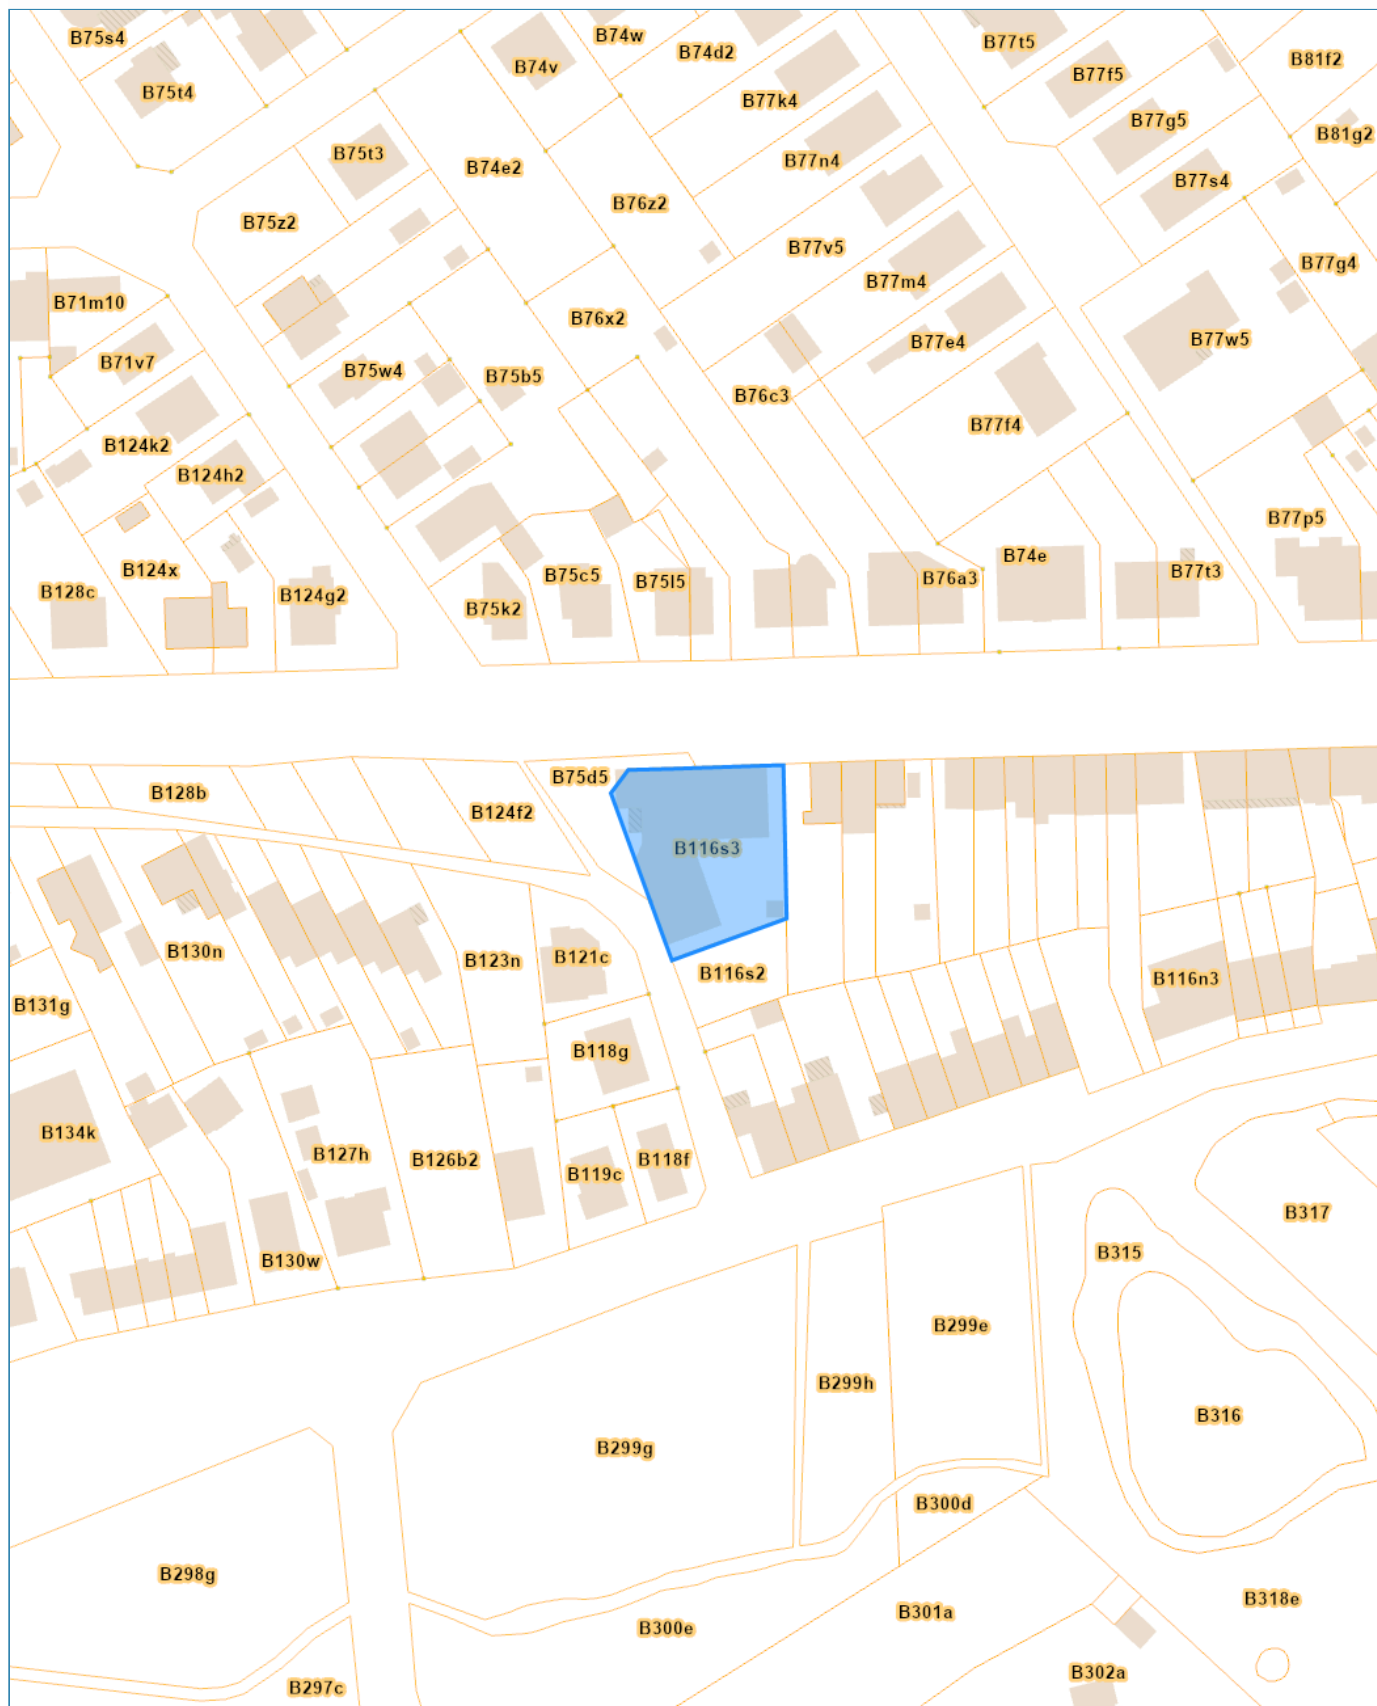



Eigenaar(s) en rechten


Eigenaar	Straat	Gemeente	Recht
Gabriela Patino Romero	Wijngaardstraat 31 1	3080 Tervuren - BE	- VE 1/1 - Volle eigendom

Kadastrale / Patrimoniale Perceelsinformatie

Kadastrale afdeling: 23082 ZAVENTEM 4 AFD/STERREBEEK/ (Tramlaan)
Status: Gekadastreerd
Jaar einde opbouw: 2013

Sectie en perceelnr	Partitie	Aard detail(s)	Ligging	Belastbare oppervlakte	P/W	Klassering KI/Ha	Code KI	KI	Einde vrijstelling
B116/00S3	P0070	PRIVATIEF DEEL# K.OG2/12 <i>Kelder, 2e ondergrondse verdieping, nr. 12</i>	Tramlaan	0ca			2F	9€	

Schaal: **1:1000**

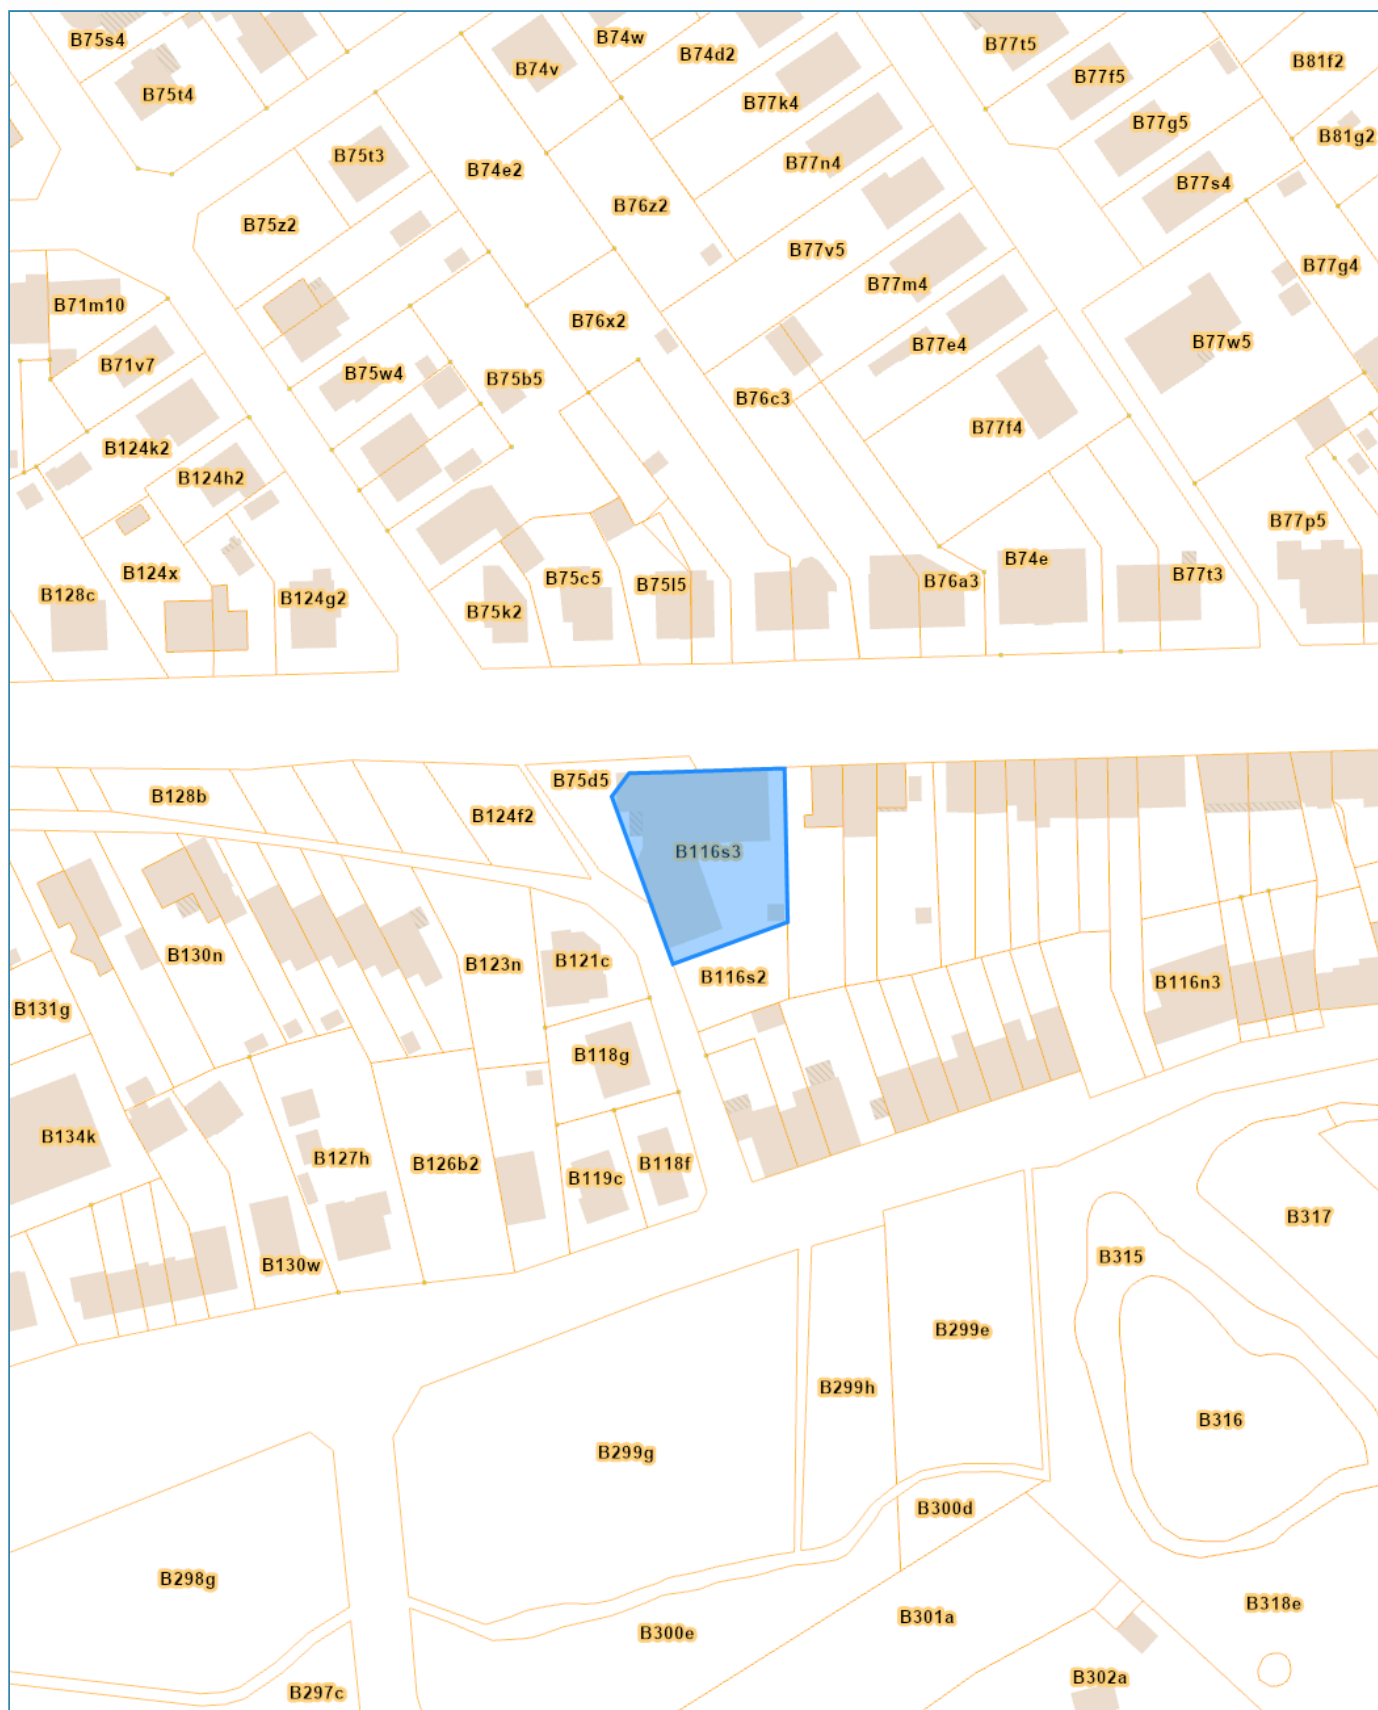



Eigenaar(s) en rechten

Eigenaar	Straat	Gemeente	Recht
Gabriela Patino Romero	Wijngaardstraat 31 1	3080 Tervuren - BE	- VE 1/1 - Volle eigendom

Kadastrale / Patrimoniale Perceelsinformatie

Kadastrale afdeling: 23082 ZAVENTEM 4 AFD/STERREBEEK/ (Tramlaan)
Status: Gekadastreerd
Jaar einde opbouw: 2013

Sectie en perceelnr	Partitie	Aard detail(s)	Ligging	Belastbare oppervlakte	P/W	Klassering KI/Ha	Code KI	KI	Einde vrijstelling
B116/00S3	P0071	PRIVATIEF DEEL# S.OG1/10 <i>Standplaats, 1e ondergrondse verdieping, nr. 10</i>	Tramlaan	0ca			2F	62€	

Schaal: **1:1000**

