



N° 234-INSP.

**ELECTRO-TEST**V.Z.W.
ASBL

Kerkstraat 33 - 1820 Melsbroek

Officieel erkend controleorganisme / organisme de contrôle agréé

Distributienetbeheerder :

Gestionnaire de réseau de distribution :

Eandis

Nr teller :

N° comp :

N6

Verslag van onderzoek:

Rapport de contrôle:

N°: 30 / 316

EAN
code

N-6

Aard onderzoek : AREI	86	87/86	87/88	88	95	97	270	271	276	276bis	TT	TN	IT	Voorschr. netbeheerder Prescription du gest. de réseau de distr.
Genre de contrôle : RGIE	☒	☐	☐	☐	☐	☐	☒	☐	☐	☐	☒	☐	☐	☐

Plaats van het onderzoek :

Lieu du contrôle :

Steenhuffelstraat 110 Melsbroek

Eigenaar

Propriétaire :

Hansla Homes

Adres :

Adresse :

Installateur :

Hansla Homes Londerzeel

Datum van het onderzoek :

Date du contrôle :

16/3/2010

BTW / TVA :

Ik. / C.I. :

Inspecteur :

Morgan R

Onderzoek / Contrôle :

☒ Woning / maison ☐ Appart.

Spanning Tension	1 x 230V	Meter / bord verbinding Liaison compteur-tableau	EXVB 10 mm²	Max. beveiliging Protection max.	40A
---------------------	----------	---	-------------	-------------------------------------	-----

Aardelektrode : Aantlus	Isolatie : >1	Mohm	Aantal verdeelborden : 1
Electrode de terre : 3	Ohm	Isolement : >1	Nombre de tableaux : 1

Differentieelschakelaars Interrupteurs différentiels			Aantal eindstroombanen : Nombre des circuits terminaux :		Test ΔIn		I. ΔIn		AREI / RGIE		
In (A)	Δ In (mA)	type			OK	NOK	OK	NOK	270	271bis	278
40	300	A	Voor 14x Ruy	A-Q	☒	☐	☒	☐	☒	☐	☐
40	30	A	Voor 4x Ruy	ABC-D	☐	☐	☐	☐	☐	☐	☐
					☐	☐	☐	☐	☐	☐	☐
					☐	☐	☐	☐	☐	☐	☐
					☐	☐	☐	☐	☐	☐	☐

Visueel nazicht : algemeen : OK	NOK	Indirecte aanraking : OK	NOK
Contrôle visuel : générale : ☒	☐	Contact direct : ☒	☐
		Contact indirect : ☒	☐

Aansluitingen : Raccordements :	OK ☒	NOK ☐	Potentiaalvereffeningen : Liaisons equipotentiëles :	OK ☒	NOK ☐
------------------------------------	-------------------------------------	---------------------------	---	-------------------------------------	---------------------------

Inbreuken / Infractions : (zie keerzijde / voir verso)

Opmerkingen / Remarques :

VISUM :

Datum/date :

geen

Besluit / Conclusion

De installatie is — niet — conform met het AREI en mag — niet — tijdelijk — in dienst gesteld worden — in dienst blijven.
L'installation est — n'est pas — conforme au RGIE et peut — ne peut pas — temporairement — être mise en service — rester en service.
De algemene differentieelschakelaar is verzegeld met een loodje met het teken E.T.
L'interrupteur différentiel général est scellé par plomb portant l'insigne E.T.
Het ééndraadschema en opstellingsschema werden voor gezien getekend en stemmen overeen met de installatie.
Le schéma unifilaire et le schéma de position sont visés et sont conformes avec l'installation.

- Overeenkomstig artikel 274 van het AREI, moeten zonder vertraging de werken worden uitgevoerd die nodig zijn om de vastgestelde inbreuken te doen verdwijnen, en moeten alle gepaste maatregelen worden getroffen opdat bij het indienst blijven van de installatie de inbreuken geen gevaar zouden vormen voor de personen of goederen. Herkeuring uiterlijk 1 jaar na keuringsdatum.

- Conformément à l'art. 274 du RGIE, les travaux nécessaires pour faire disparaître les infractions constatées au moment de la visite doivent être exécutés sans retard et toutes mesures adéquates doivent être prises pour qu'en cas de maintien en service des installations les infractions ne constituent pas un danger pour les personnes et les biens. Nouvelle contrôle au plus tard un an après date de contrôle.

o Het controlebezoek door ET voorzien door art. 271 van het AREI moet plaats hebben uiterlijk op : 16.3.2015

La visite de contrôle prévue par l'art. 271 du RGIE doit avoir lieu au plus tard le :


o Het controlebezoek voorzien door art. 276bis van het A.R.E.I. moet plaats hebben uiterlijk 18 maanden na de datum van de verkoopakte.

La visite de contrôle prévue par l'art. 276bis du R.G.I.E. doit avoir lieu au plus tard 18 mois après la date de la vente.

voor de directeur, de inspecteur / pour le directeur, l'inspecteur :

Niet conform		Conform		N° vorig rapport
276bis AK	274 AK	276bis HK	274 HK	
☐	☐	☐	☐	 /
18 m				
271 AK	☐	271 HK	☐	 /
☐				
276 AK	☐	271 HK	☐	 /
☐				

Haide Home
Imdun Iruput
donderzeel
0521303656

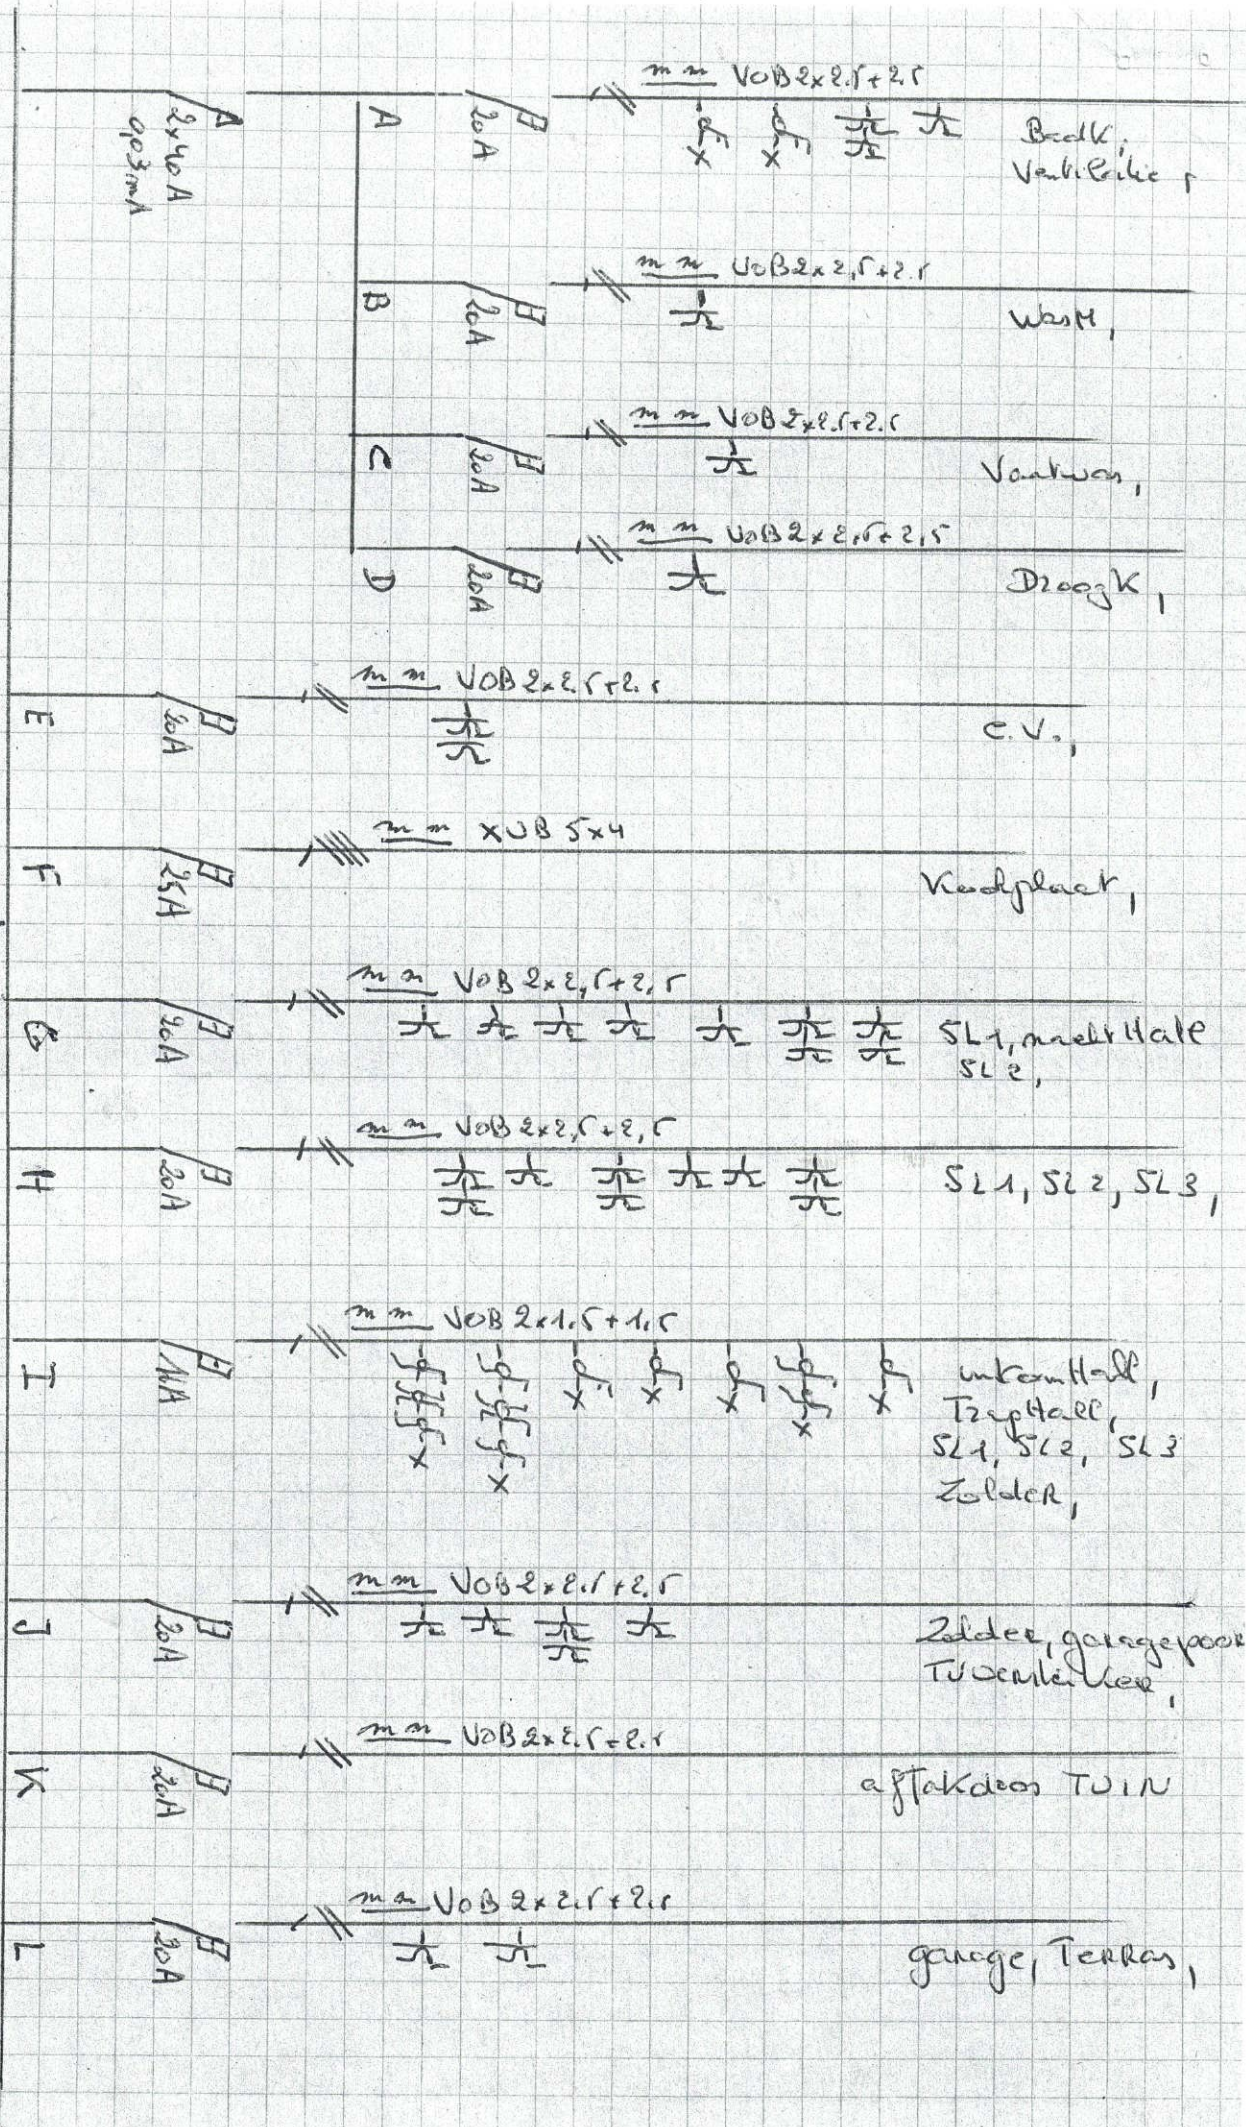


LANHOVE
Steenpfeker
donderzeel.

low House

I	20A	$\frac{mm}{VOB} 2 \times 2,5 + 2,5$	garage, living Berging onder Trap, Inke
2	20A	$\frac{mm}{VOB} 2 \times 2,5 + 2,5$	Berging, living,
0	20A	$\frac{mm}{VOB} 2 \times 2,5 + 2,5$	Waterpomp, garage,
0	20A	$\frac{mm}{VOB} 2 \times 2,5 + 2,5$	Oven, Keuken,
0	20A	$\frac{mm}{VOB} 2 \times 2,5 + 2,5$	Fridge, Keuken,
0	20A	$\frac{mm}{VOB} 2 \times 2,5 + 2,5$	clapkap, Keuken, Keuken eiland,
5	16A	$\frac{mm}{VOB} 2 \times 1,5 + 1,5$	we, Berging onder Tre Living, Keuken Berging, garage, Buiten

1500

—009

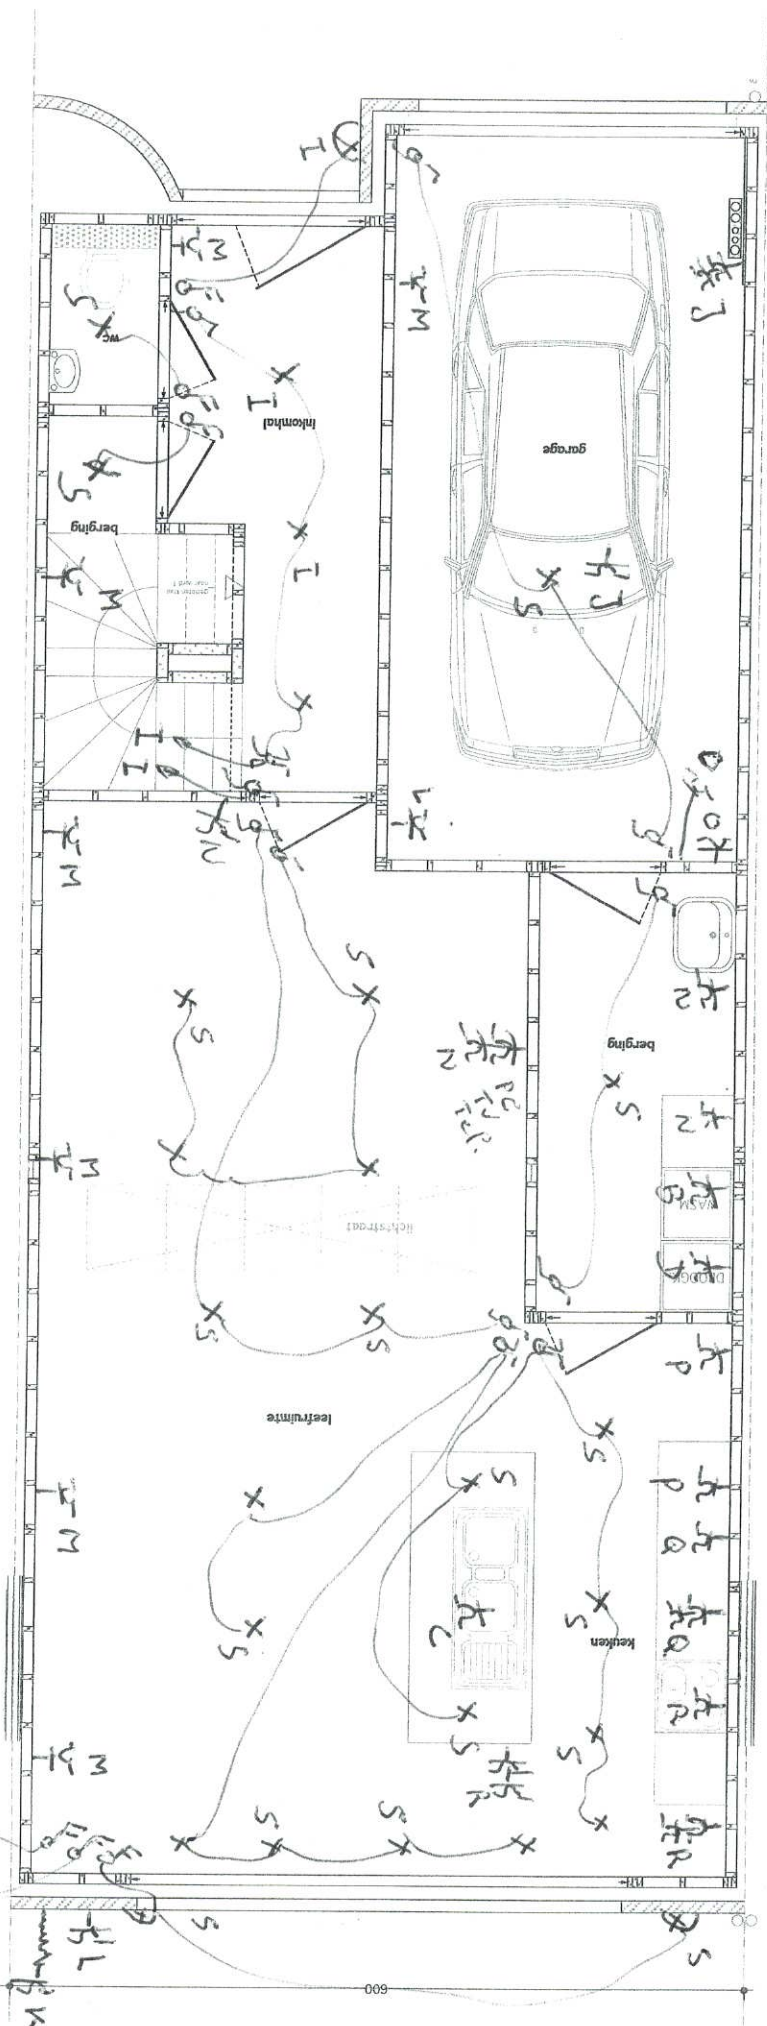

Steenhuffelstraat lot 3

1008


Lanhove


Gelijkvloers

nv HAIDA HO

202

Spot on the day of the

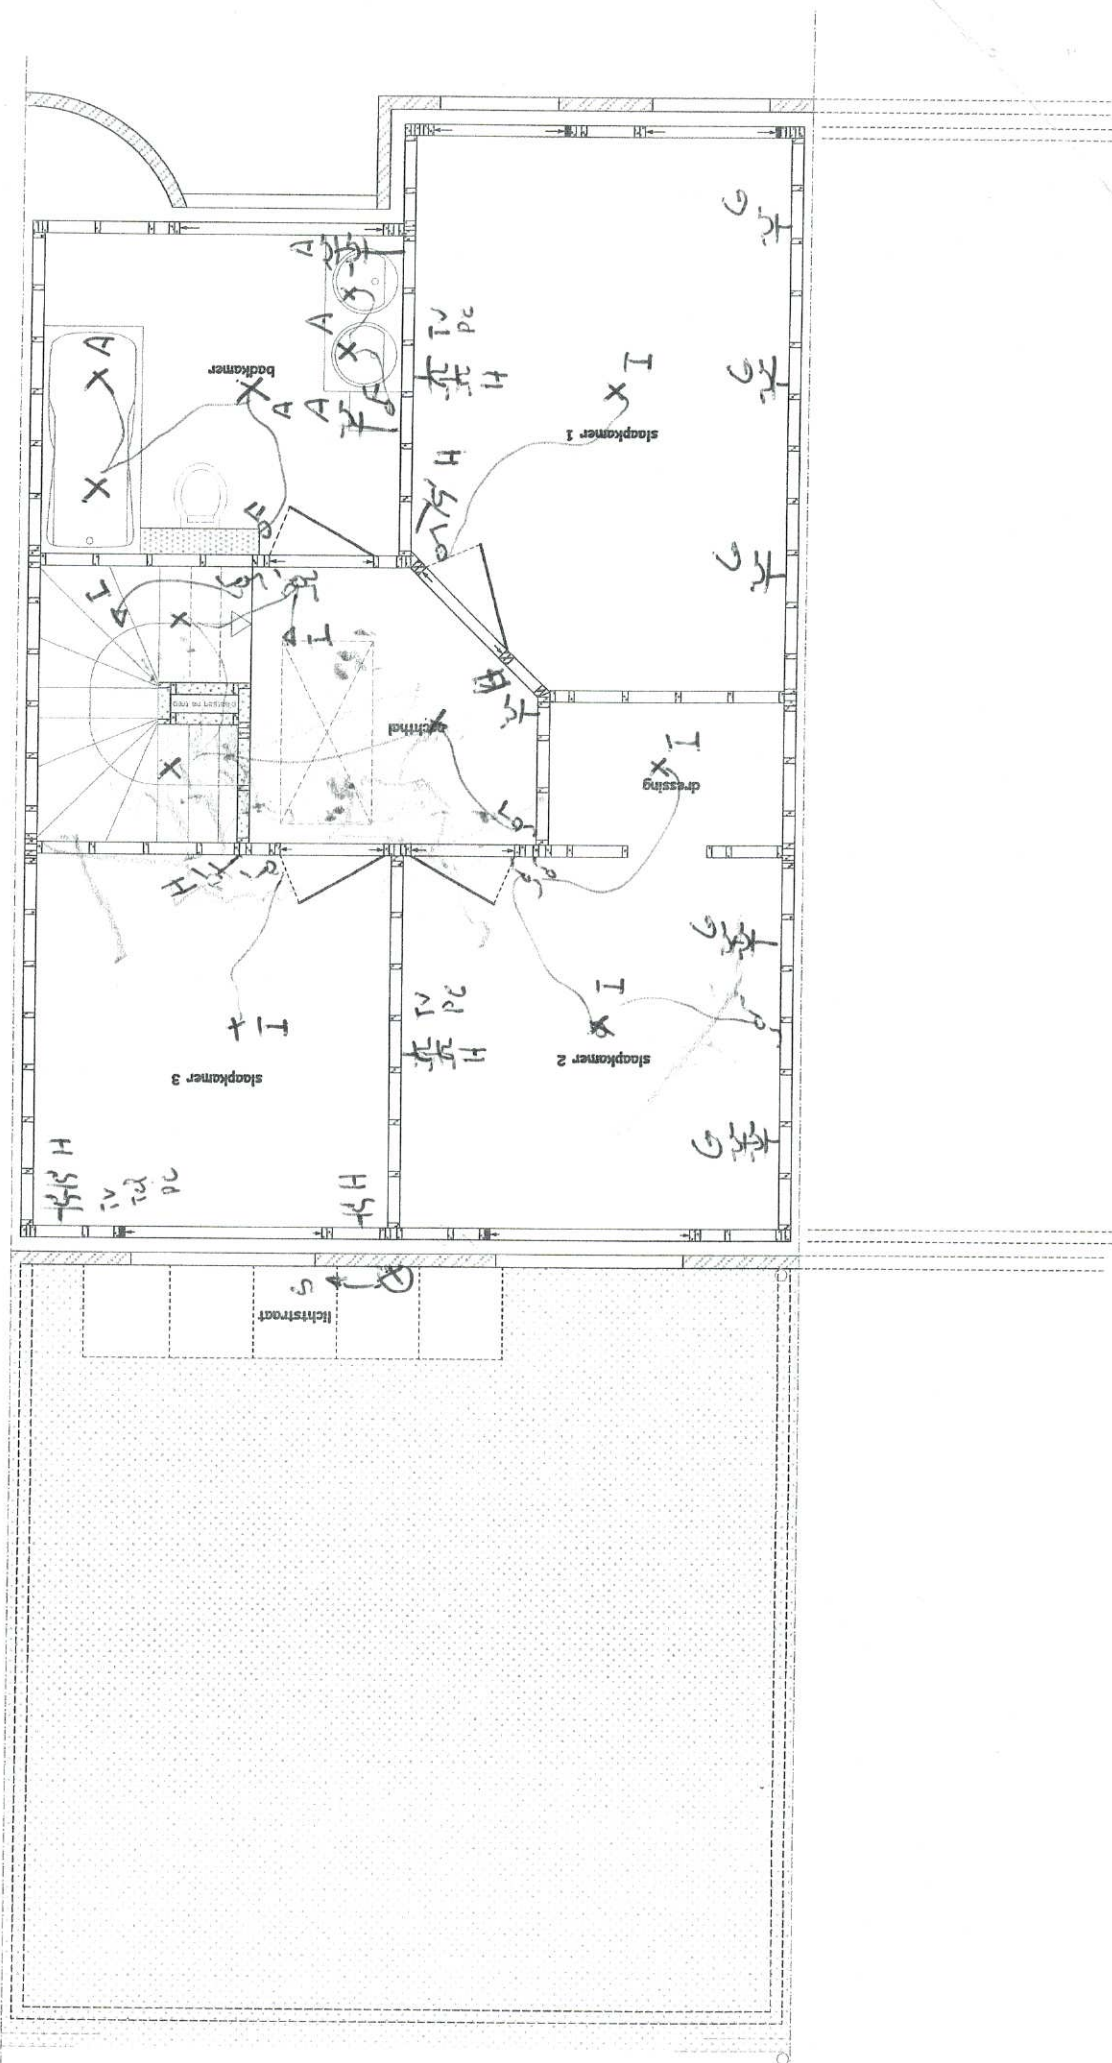

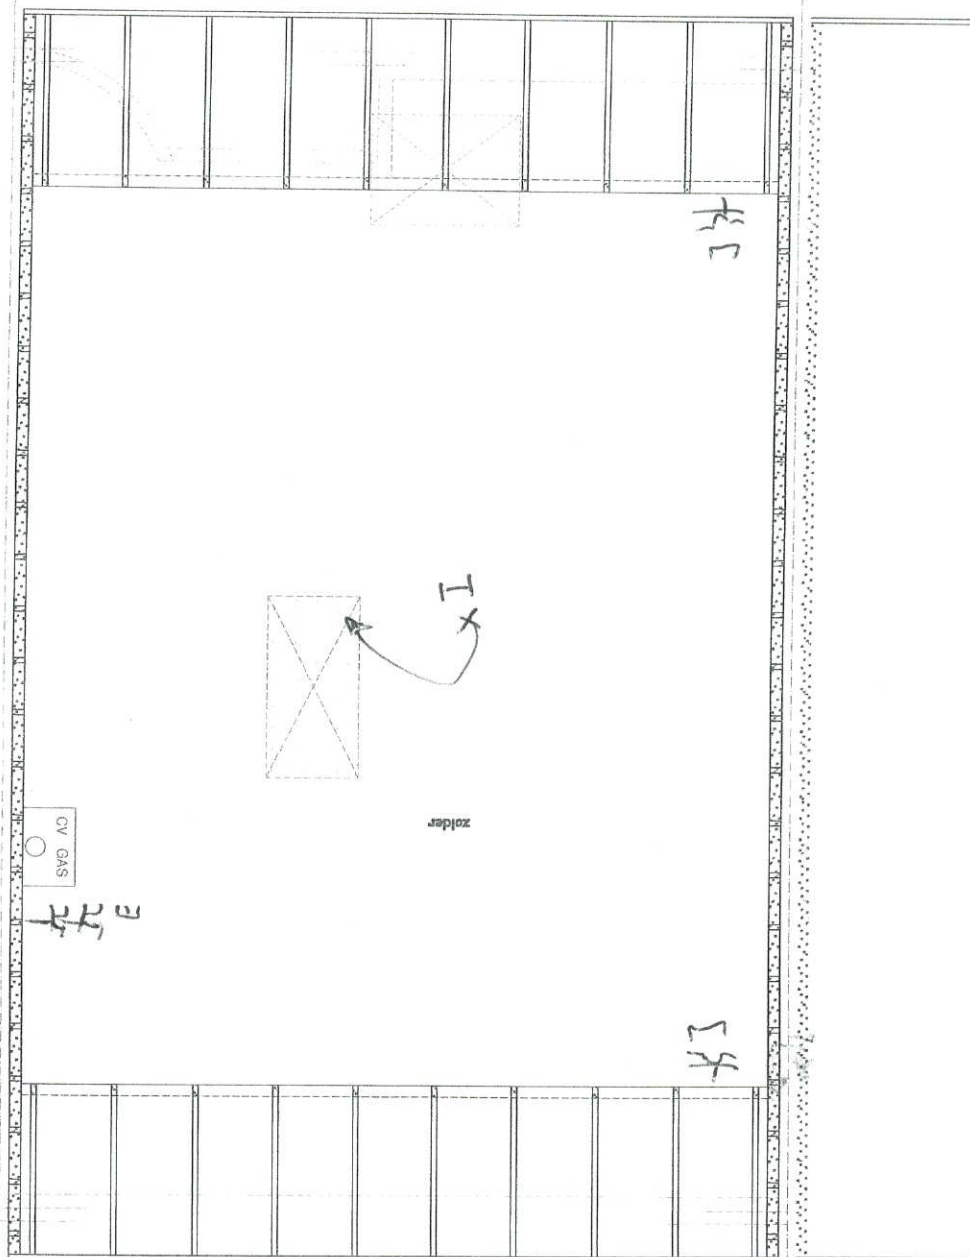

1008

Lanhove

Zolderverdieping

lot 3

Malderen Project

