



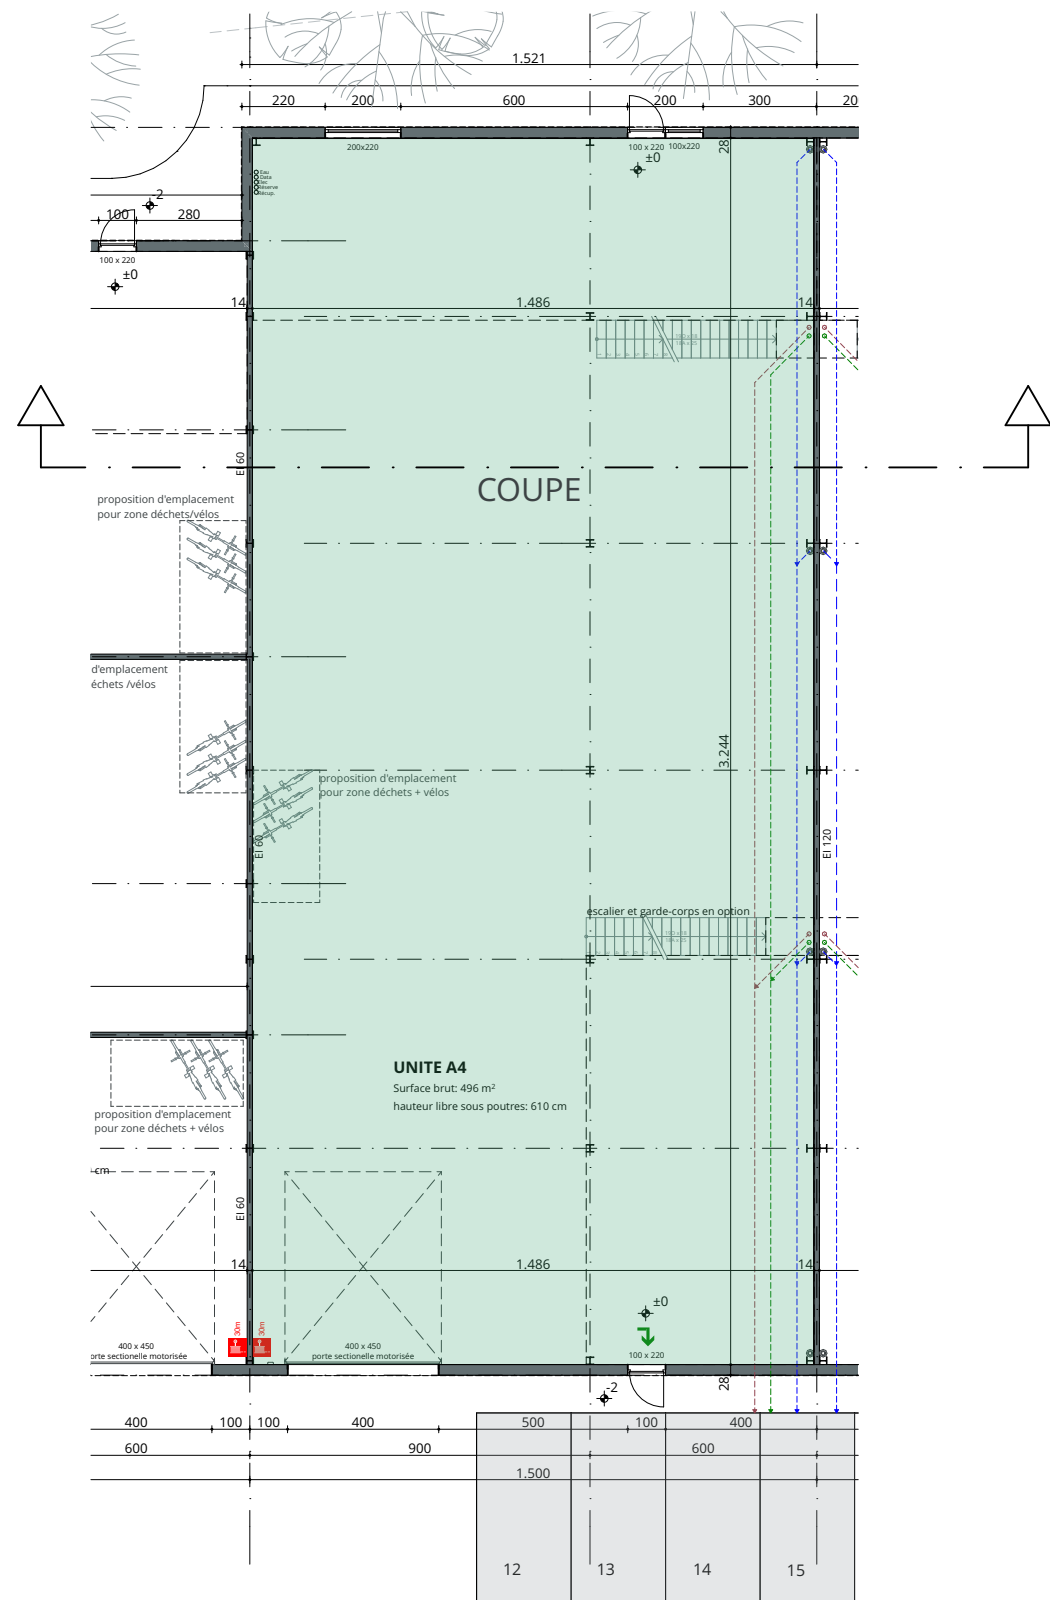



plan rez-de-chaussée

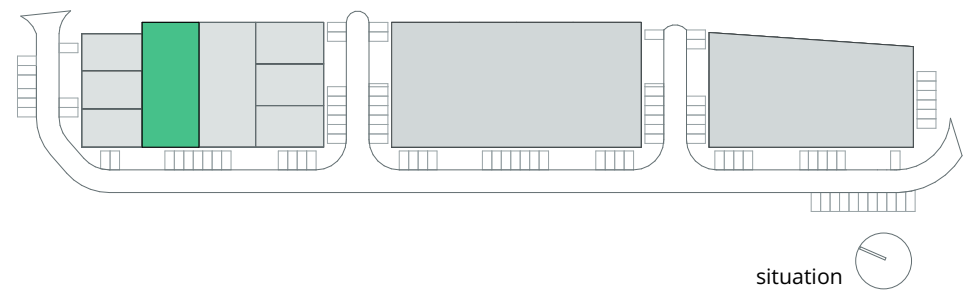

situation

Toutes les dimensions sont indicatives et non contraignantes.
La description figurant dans le cahier des charges de vente prévaut sur les plans. Des ajustements nécessaires peuvent être apportés en fonction du permis et pour des raisons techniques, architecturales et/ou constructives.
Les unités sont livrées en état brut (casco). Leur aménagement est indicatif.

unit A4 bâtiment A rez de chaussée	version: VK A datum: 20-10-2025 schaal: 1:200	JAURDINIA 2 GREEN BUSINESS PARK	BVI EU	mortelmans van tricht architecten
--	--	---	-------------------------------	--

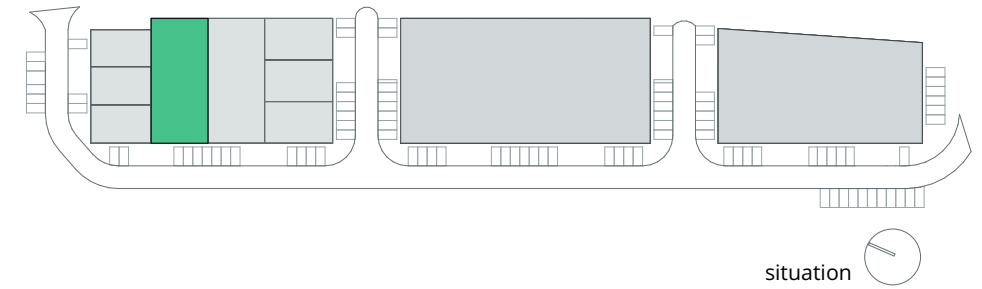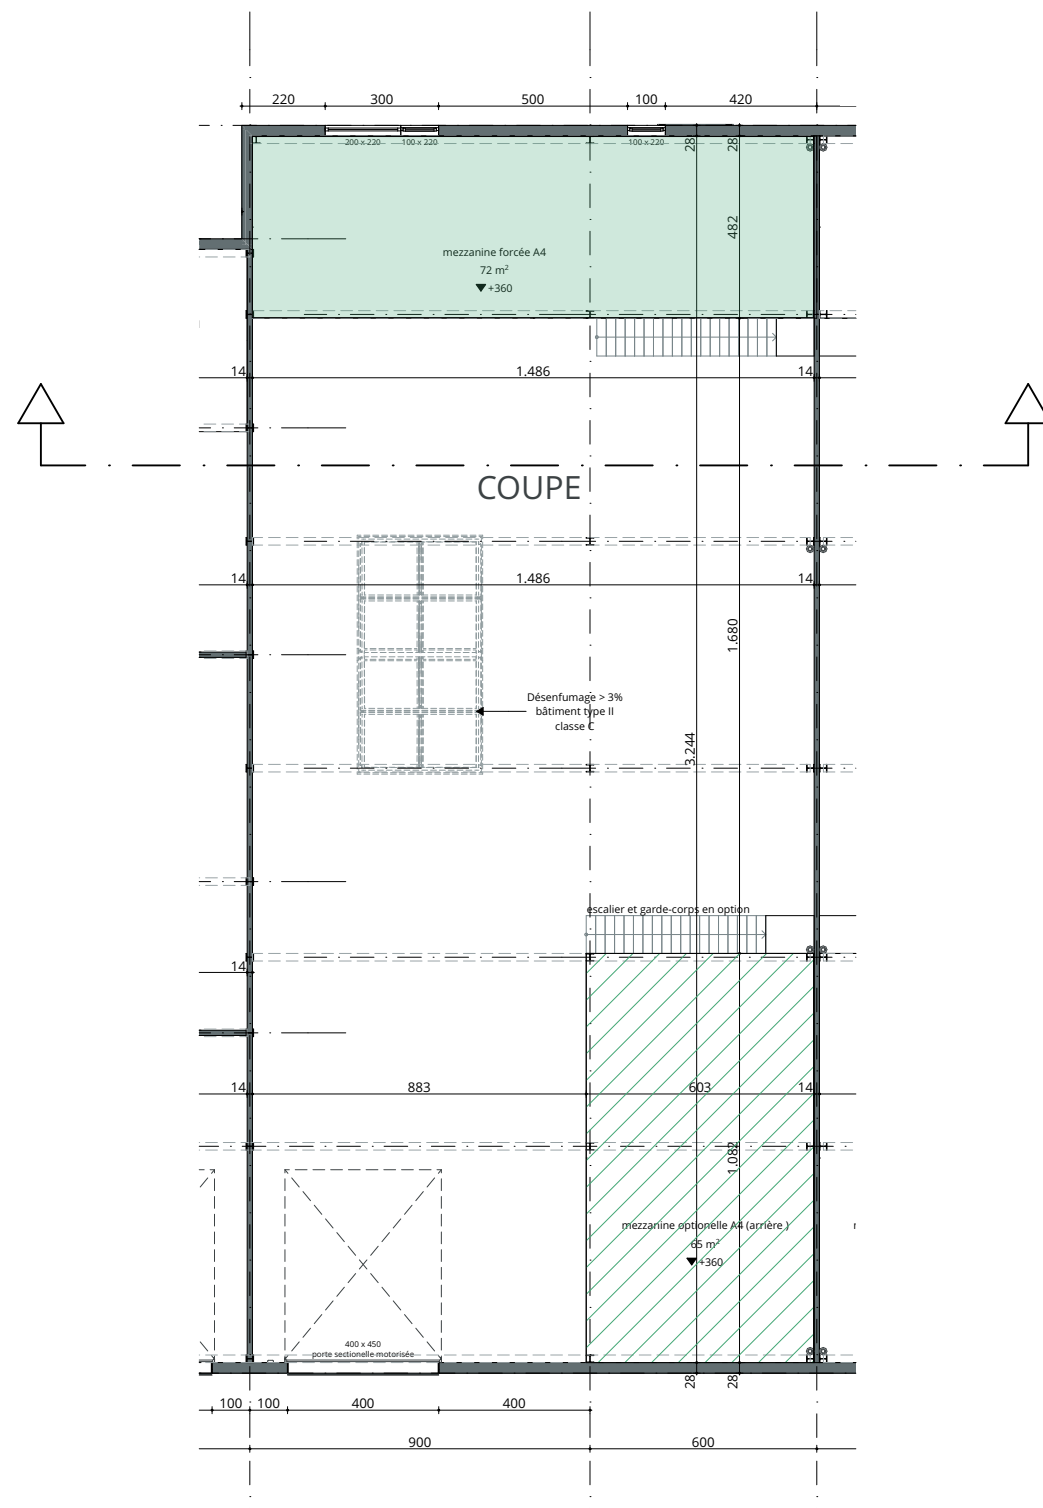

Toutes les dimensions sont indicatives et non contraignantes.
La description figurant dans le cahier des charges de vente prévaut sur les plans. Des ajustements nécessaires peuvent être apportés en fonction du permis et pour des raisons techniques, architecturales et/ou constructives.
Les unités sont livrées en état brut (casco). Leur aménagement est indicatif.


unit A4 bâtiment A
mezzanine

mezzanine



versie: VK A


datum: 20-10-2025

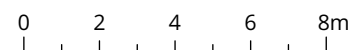


JAURDINIA 2
GREEN BUSINESS PARK



**mortelmans
van tricht
architecten**

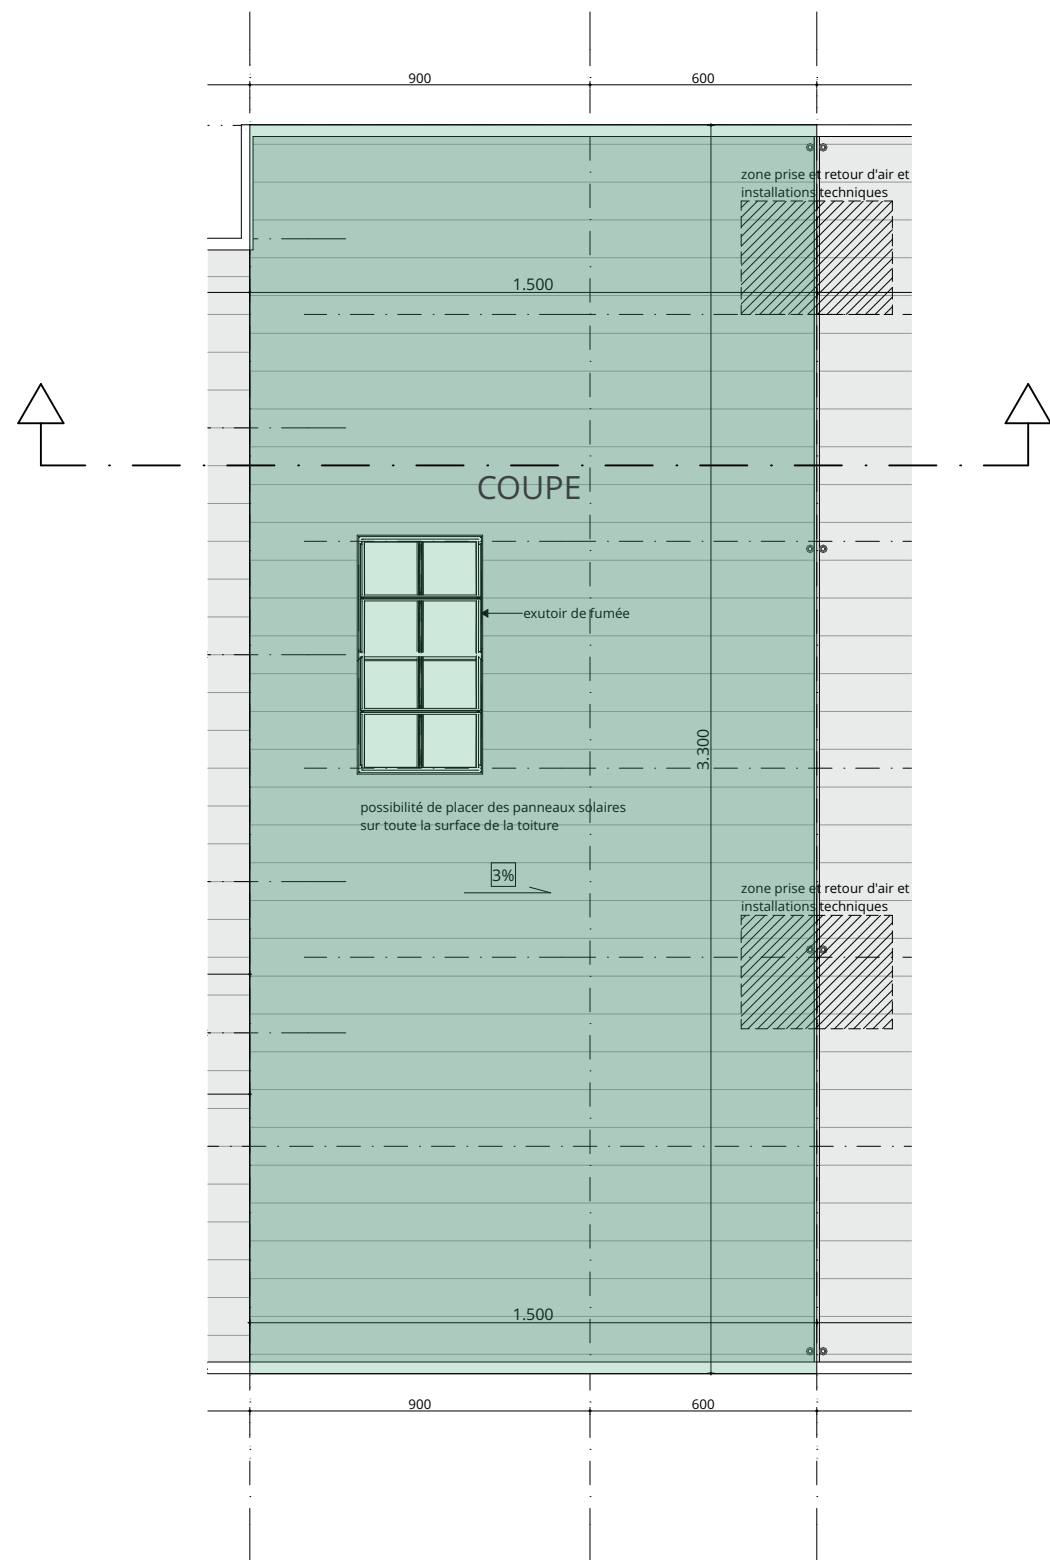

plan toiture

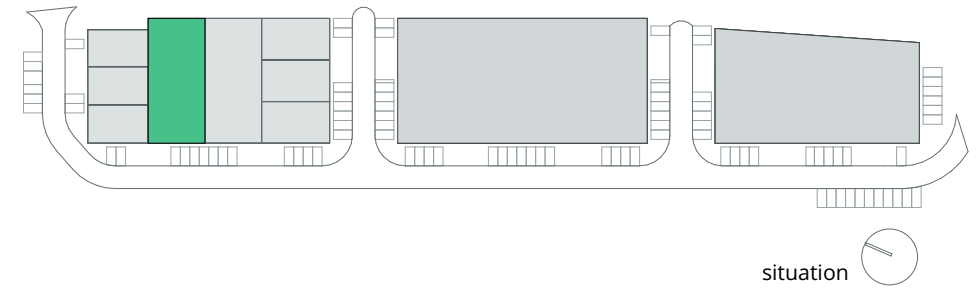


Toutes les dimensions sont indicatives et non contraignantes.
La description figurant dans le cahier des charges de vente prévaut sur les plans. Des ajustements nécessaires peuvent être apportés en fonction du permis et pour des raisons techniques, architecturales et/ou constructives.
Les unités sont livrées en état brut (casco). Leur aménagement est indicatif.

unit A4 bâtiment A
plan toiture




versie: VK A
datum: 20-10-2025
schaal: 1:200

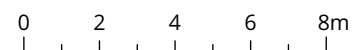



JAURDINIA 2
GREEN BUSINESS PARK



mortelmans
van tricht
architecten

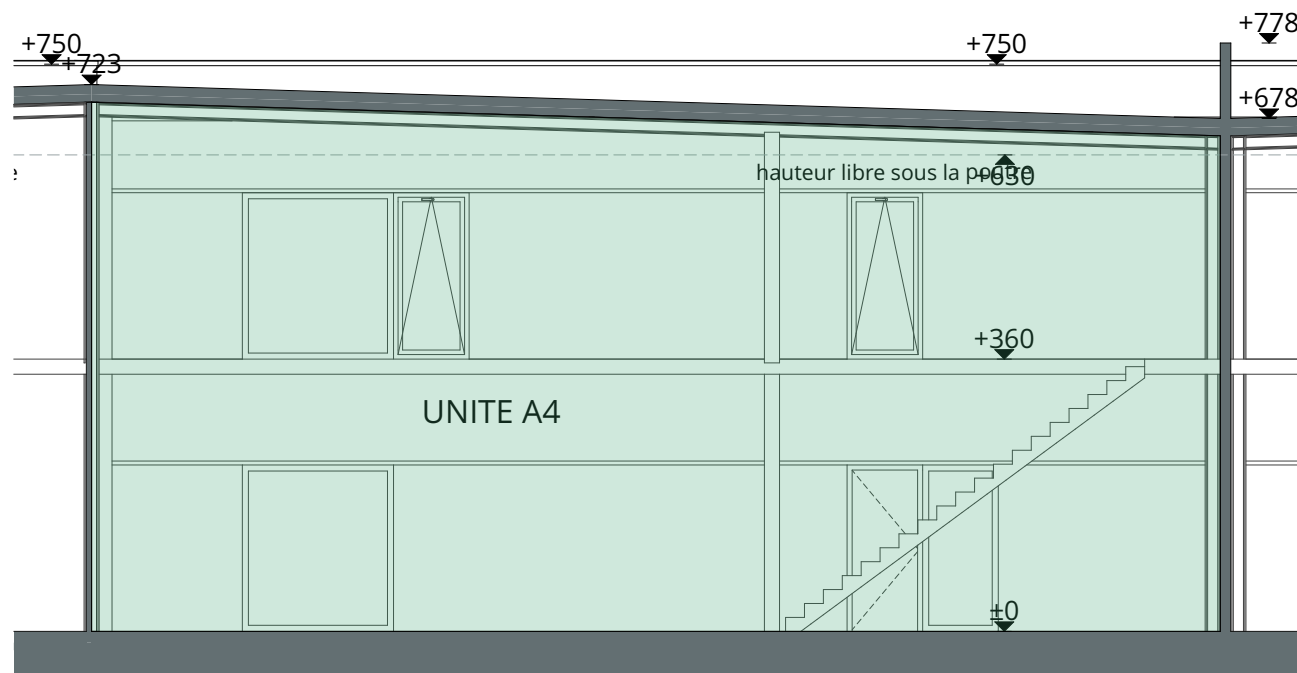

Coupe

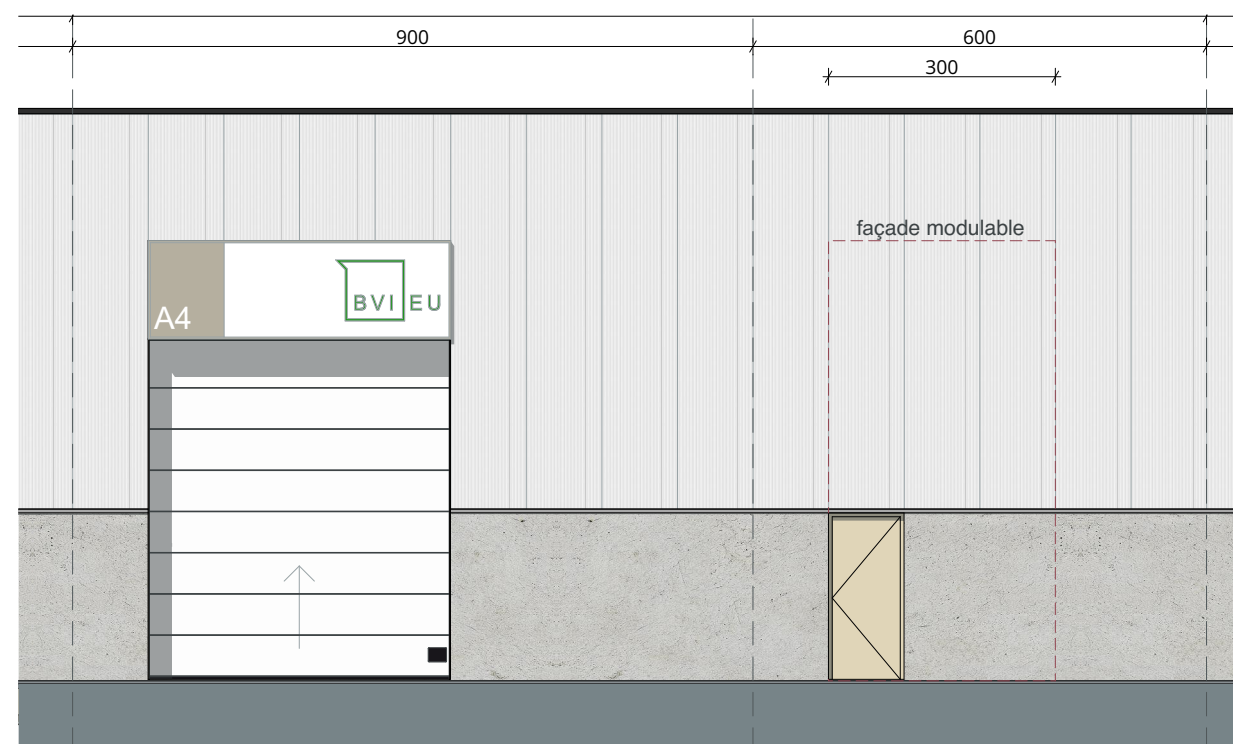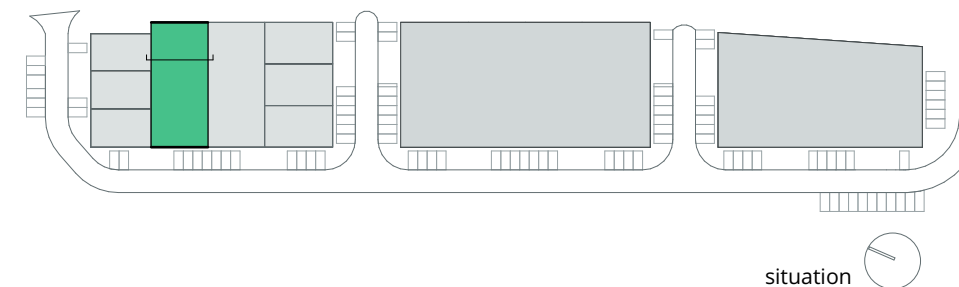

Façade Sud




Façade Rue des Sablières

Toutes les dimensions sont indicatives et non contraignantes.
La description figurant dans le cahier des charges de vente prévaut sur les plans. Des ajustements nécessaires peuvent être apportés en fonction du permis et pour des raisons techniques, architecturales et/ou constructives.
Les unités sont livrées en état brut (casco). Leur aménagement est indicatif.

unit A4 bâtiment A
coupe et façade



versie: VKA
datum: 20-10-2025
schaal: 1:100

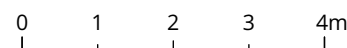

JAURDINIA 2
GREEN BUSINESS PARK



mortelmans
van tricht
architecten