


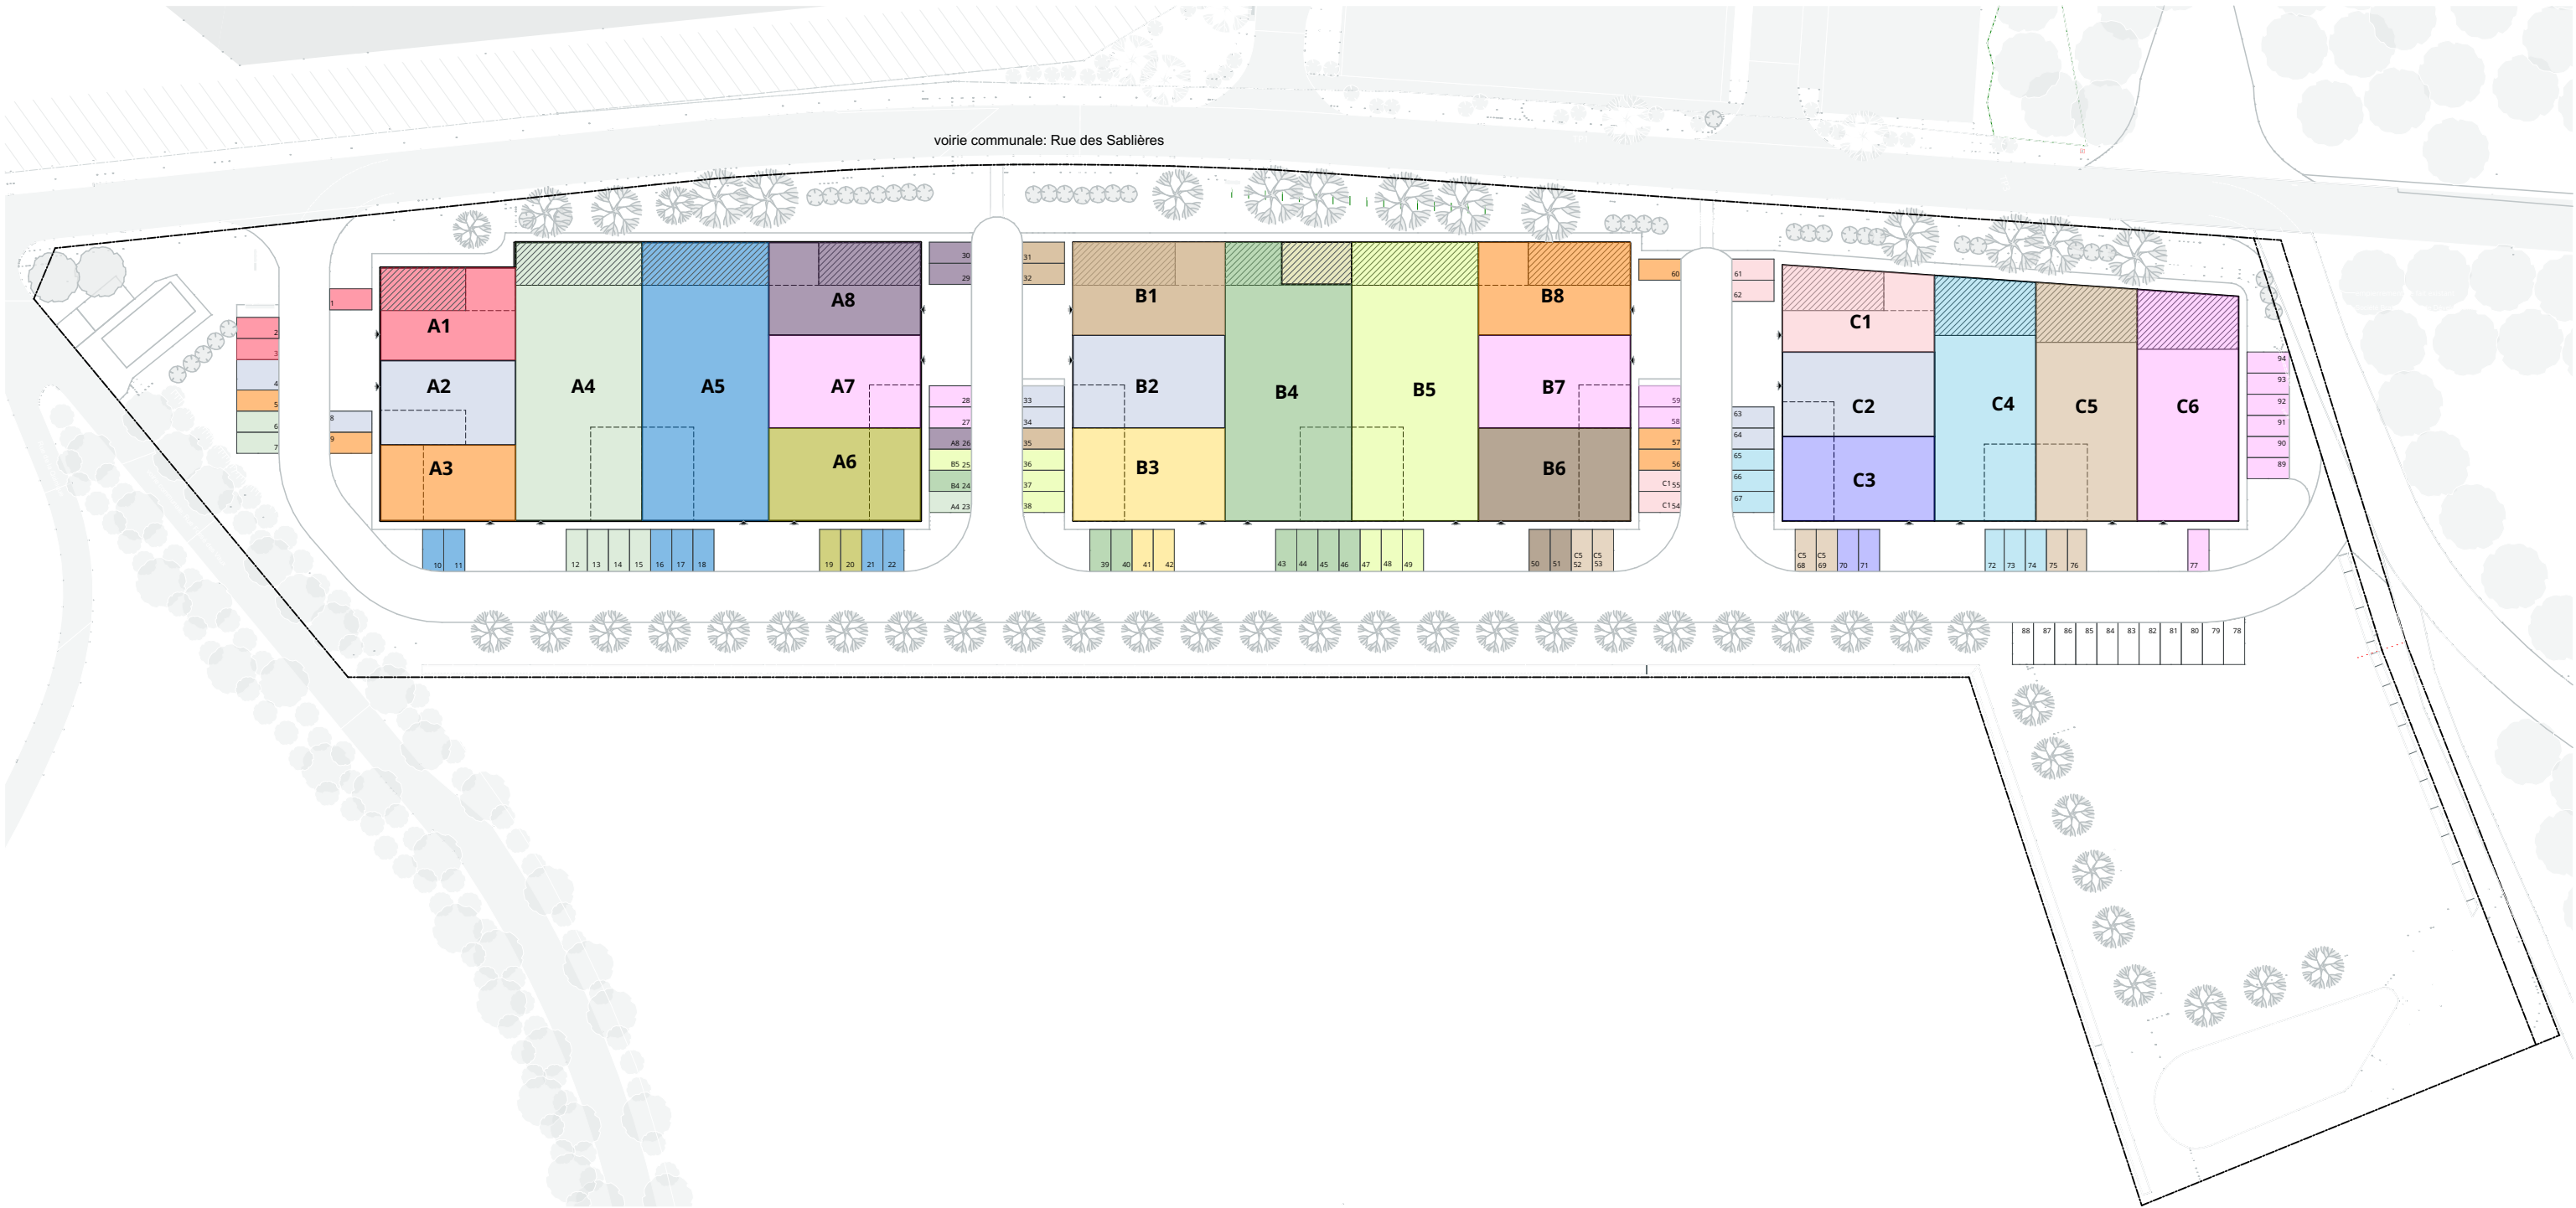

-  mezzanine imposée
-  mezzanine optionelle

Alle maten zijn indicatief en niet bindend.
De beschrijving in het verkooplastenboek heeft voorrang op de plannen. Noodzakelijke aanpassingen zijn mogelijk in functie van vergunning en om technische, architectonische en/of constructieve redenen.
Units worden casco opgeleverd. De invulling is indicatief.