

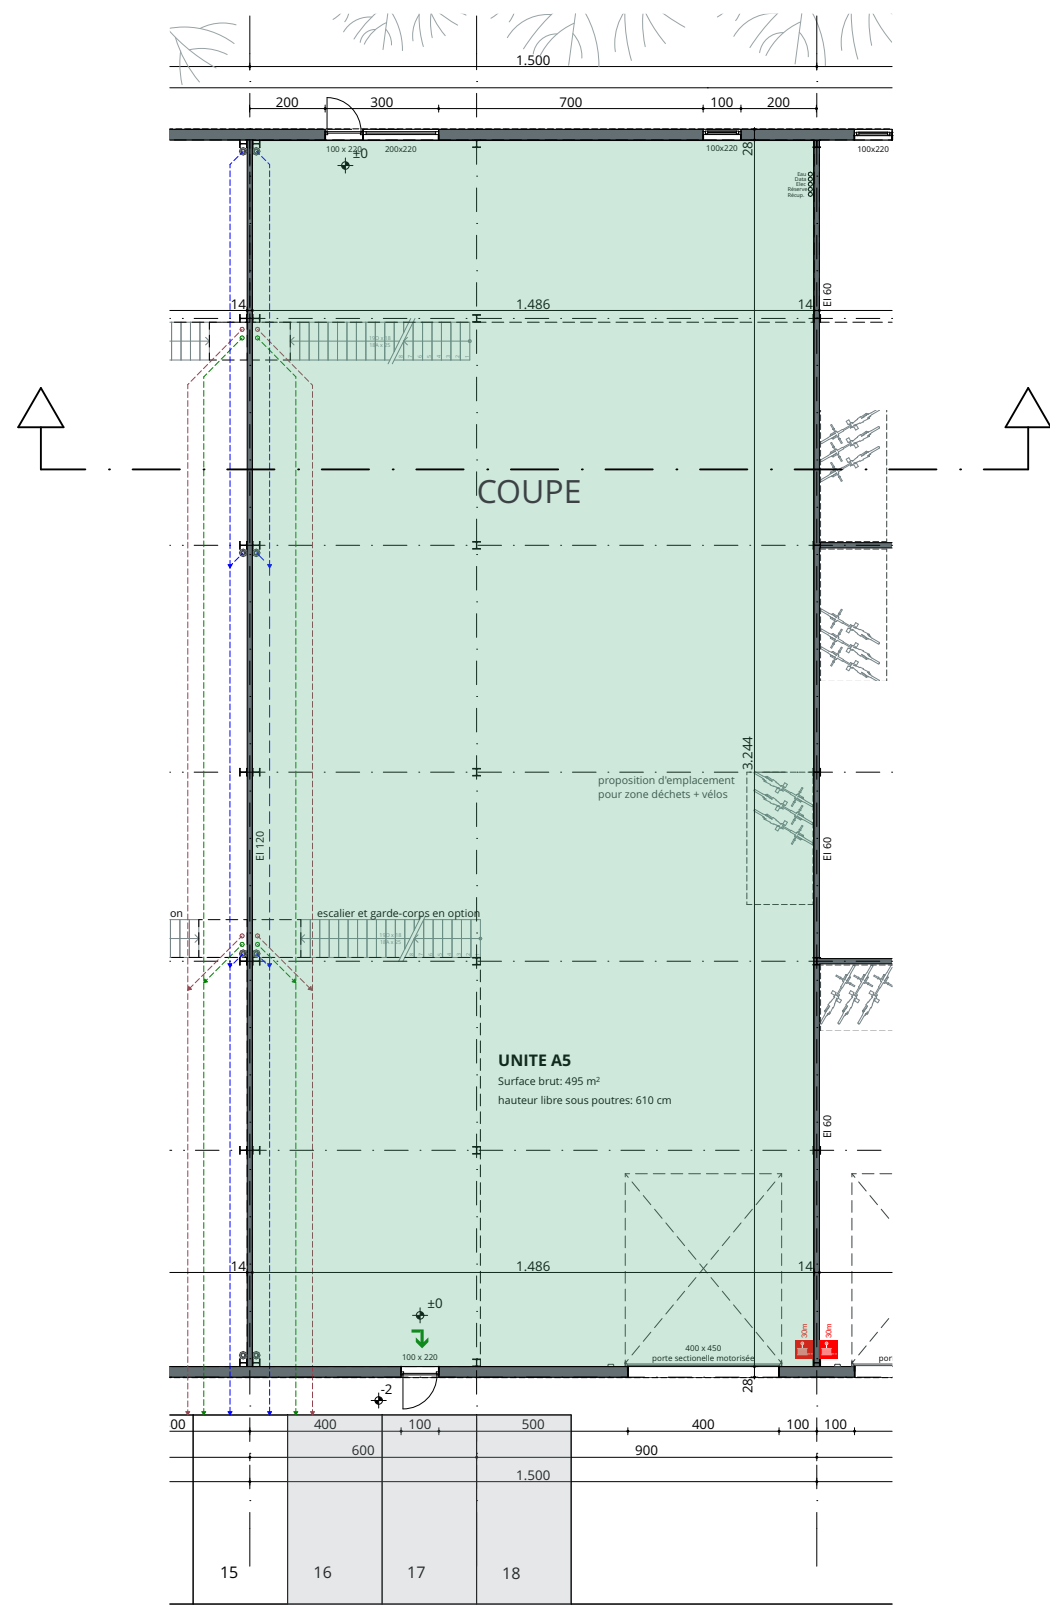


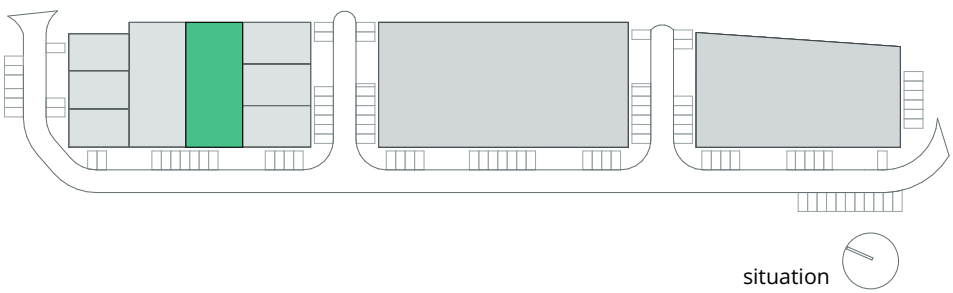


plan rez-de-chaussée

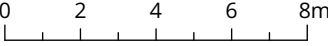


Toutes les dimensions sont indicatives et non contraignantes.
La description figurant dans le cahier des charges de vente prévaut sur les plans. Des ajustements nécessaires peuvent être apportés en fonction du permis et pour des raisons techniques, architecturales et/ou constructives.
Les unités sont livrées en état brut (casco). Leur aménagement est indicatif.

unit A5 bâtiment A rez de chaussée 	version: VK A datum: 20-10-2025 schaal: 1:200 	 JAURDINIA 2 GREEN BUSINESS PARK		 mortelmans van tricht architecten
---	---	--	---	--

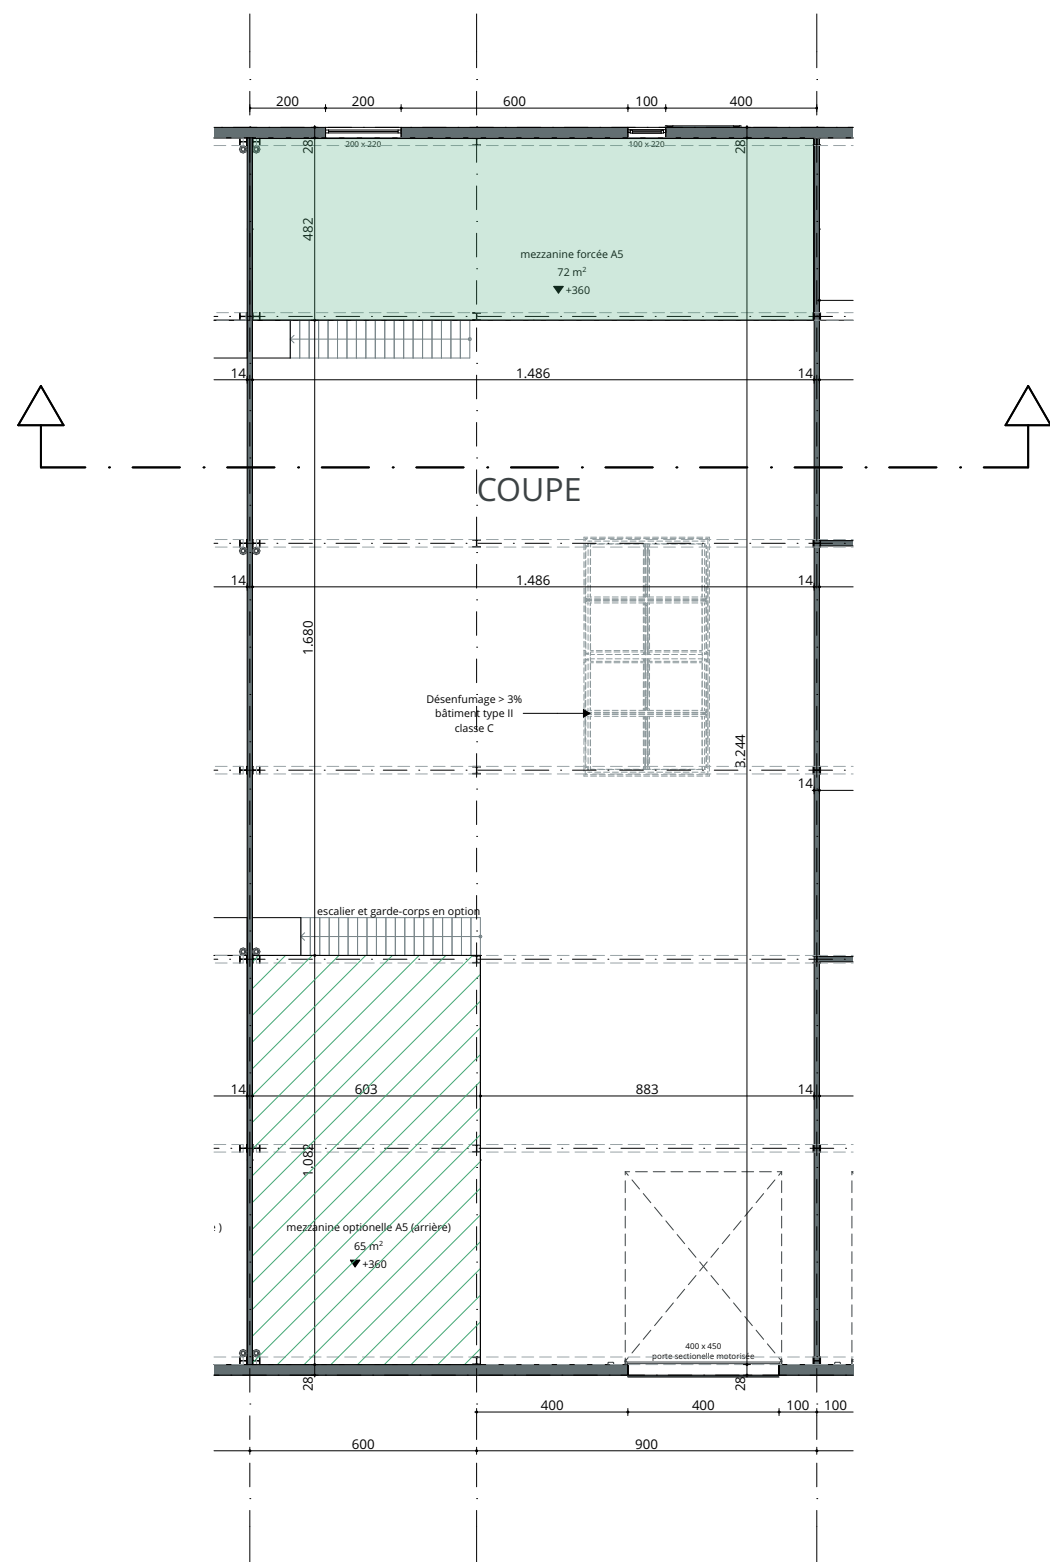


plan mezzanine

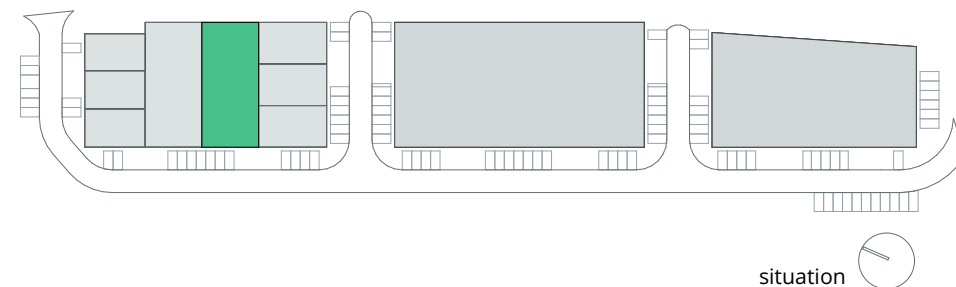


Toutes les dimensions sont indicatives et non contraignantes.
La description figurant dans le cahier des charges de vente prévaut sur les plans. Des ajustements nécessaires peuvent être apportés en fonction du permis et pour des raisons techniques, architecturales et/ou constructives.
Les unités sont livrées en état brut (casco). Leur aménagement est indicatif.

unit A5 bâtiment A mezzanine	version: VK A datum: 20-10-2025 schaal: 1:200	JAURDINIA 2 GREEN BUSINESS PARK	BVI EU	mortelmans van tricht architecten
--	--	---	-------------------------------	--

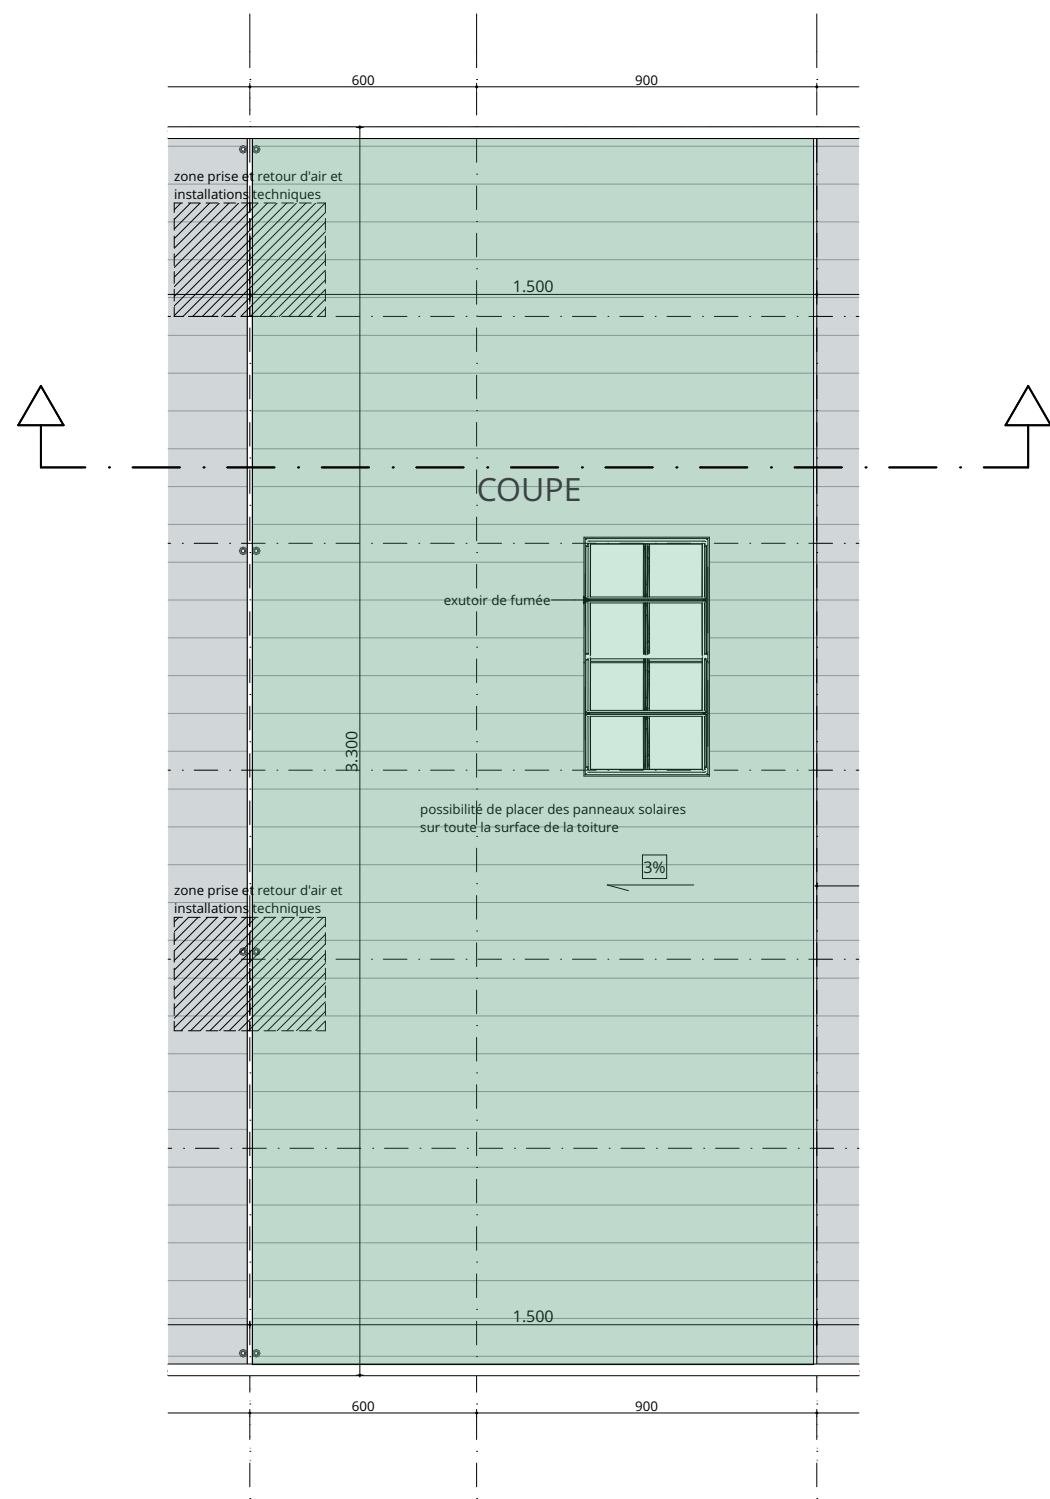

plan toiture

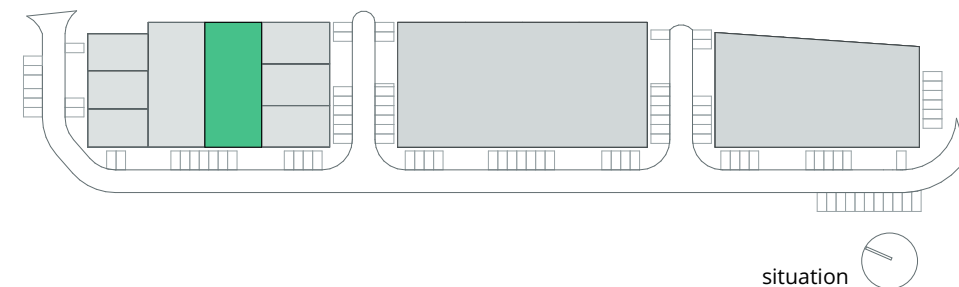

Toutes les dimensions sont indicatives et non contraignantes.
La description figurant dans le cahier des charges de vente prévaut sur les plans. Des ajustements nécessaires peuvent être apportés en fonction du permis et pour des raisons techniques, architecturales et/ou constructives.
Les unités sont livrées en état brut (casco). Leur aménagement est indicatif.

unit A5 bâtiment A
toiture



version: VKA
datum: 20-10-2025
schaal: 1:200


0 2 4 6 8m





JAURDINIA 2
GREEN BUSINESS PARK



mortelmans
van tricht
architecten

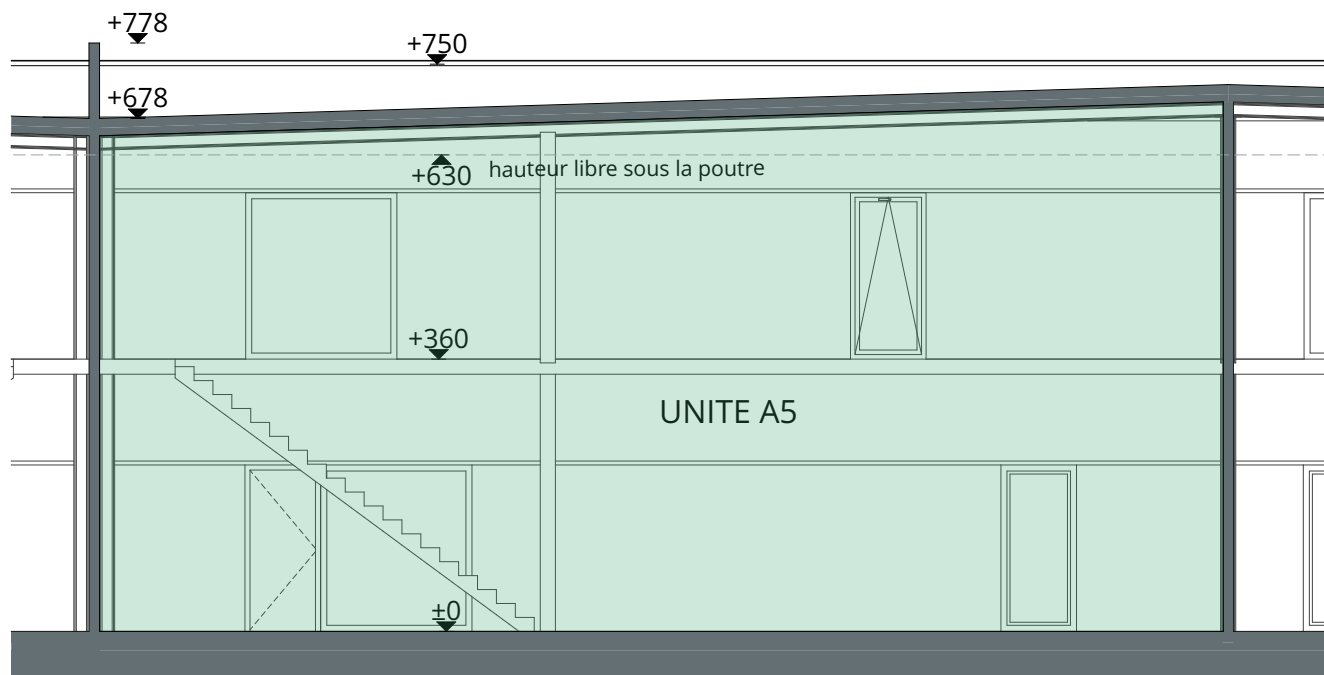

Coupe

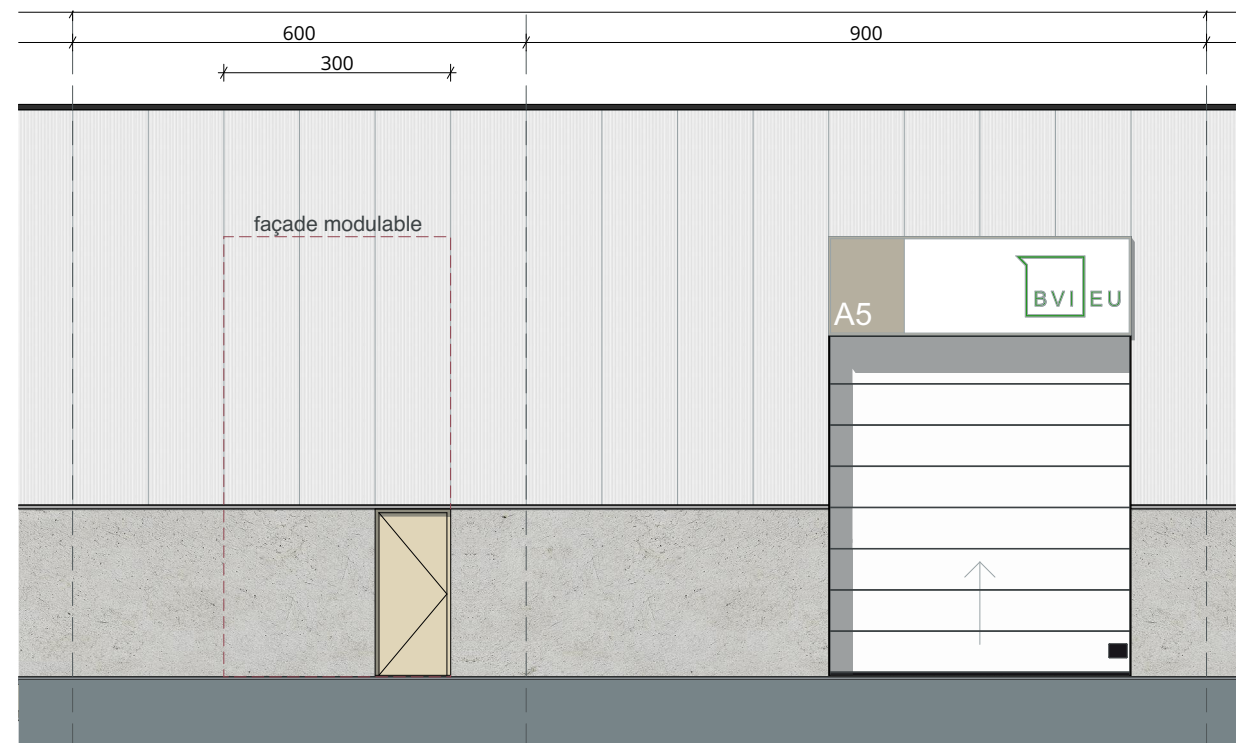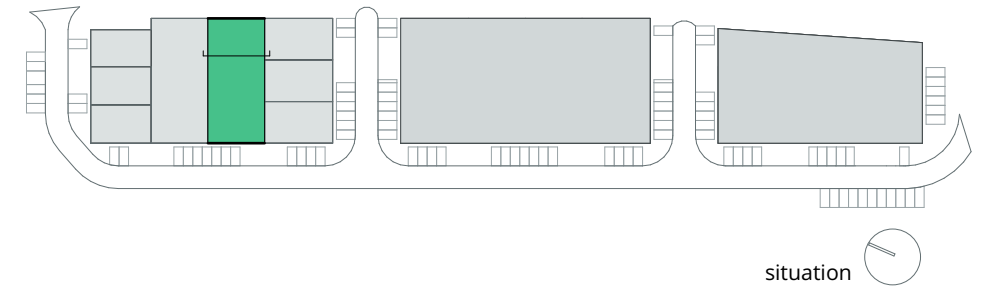

Façade Sud



Façade Rue des Sablières

Toutes les dimensions sont indicatives et non contraignantes.
La description figurant dans le cahier des charges de vente prévaut sur les plans. Des ajustements nécessaires peuvent être apportés en fonction du permis et pour des raisons techniques, architecturales et/ou constructives.
Les unités sont livrées en état brut (casco). Leur aménagement est indicatif.

unit A5 bâtiment A
coupe et façade



versie: VK A
datum: 20-10-2025
schaal: 1:100

0 1 2 3 4m



JAURDINIA 2
GREEN BUSINESS PARK



mortelmans
van tricht
architecten