


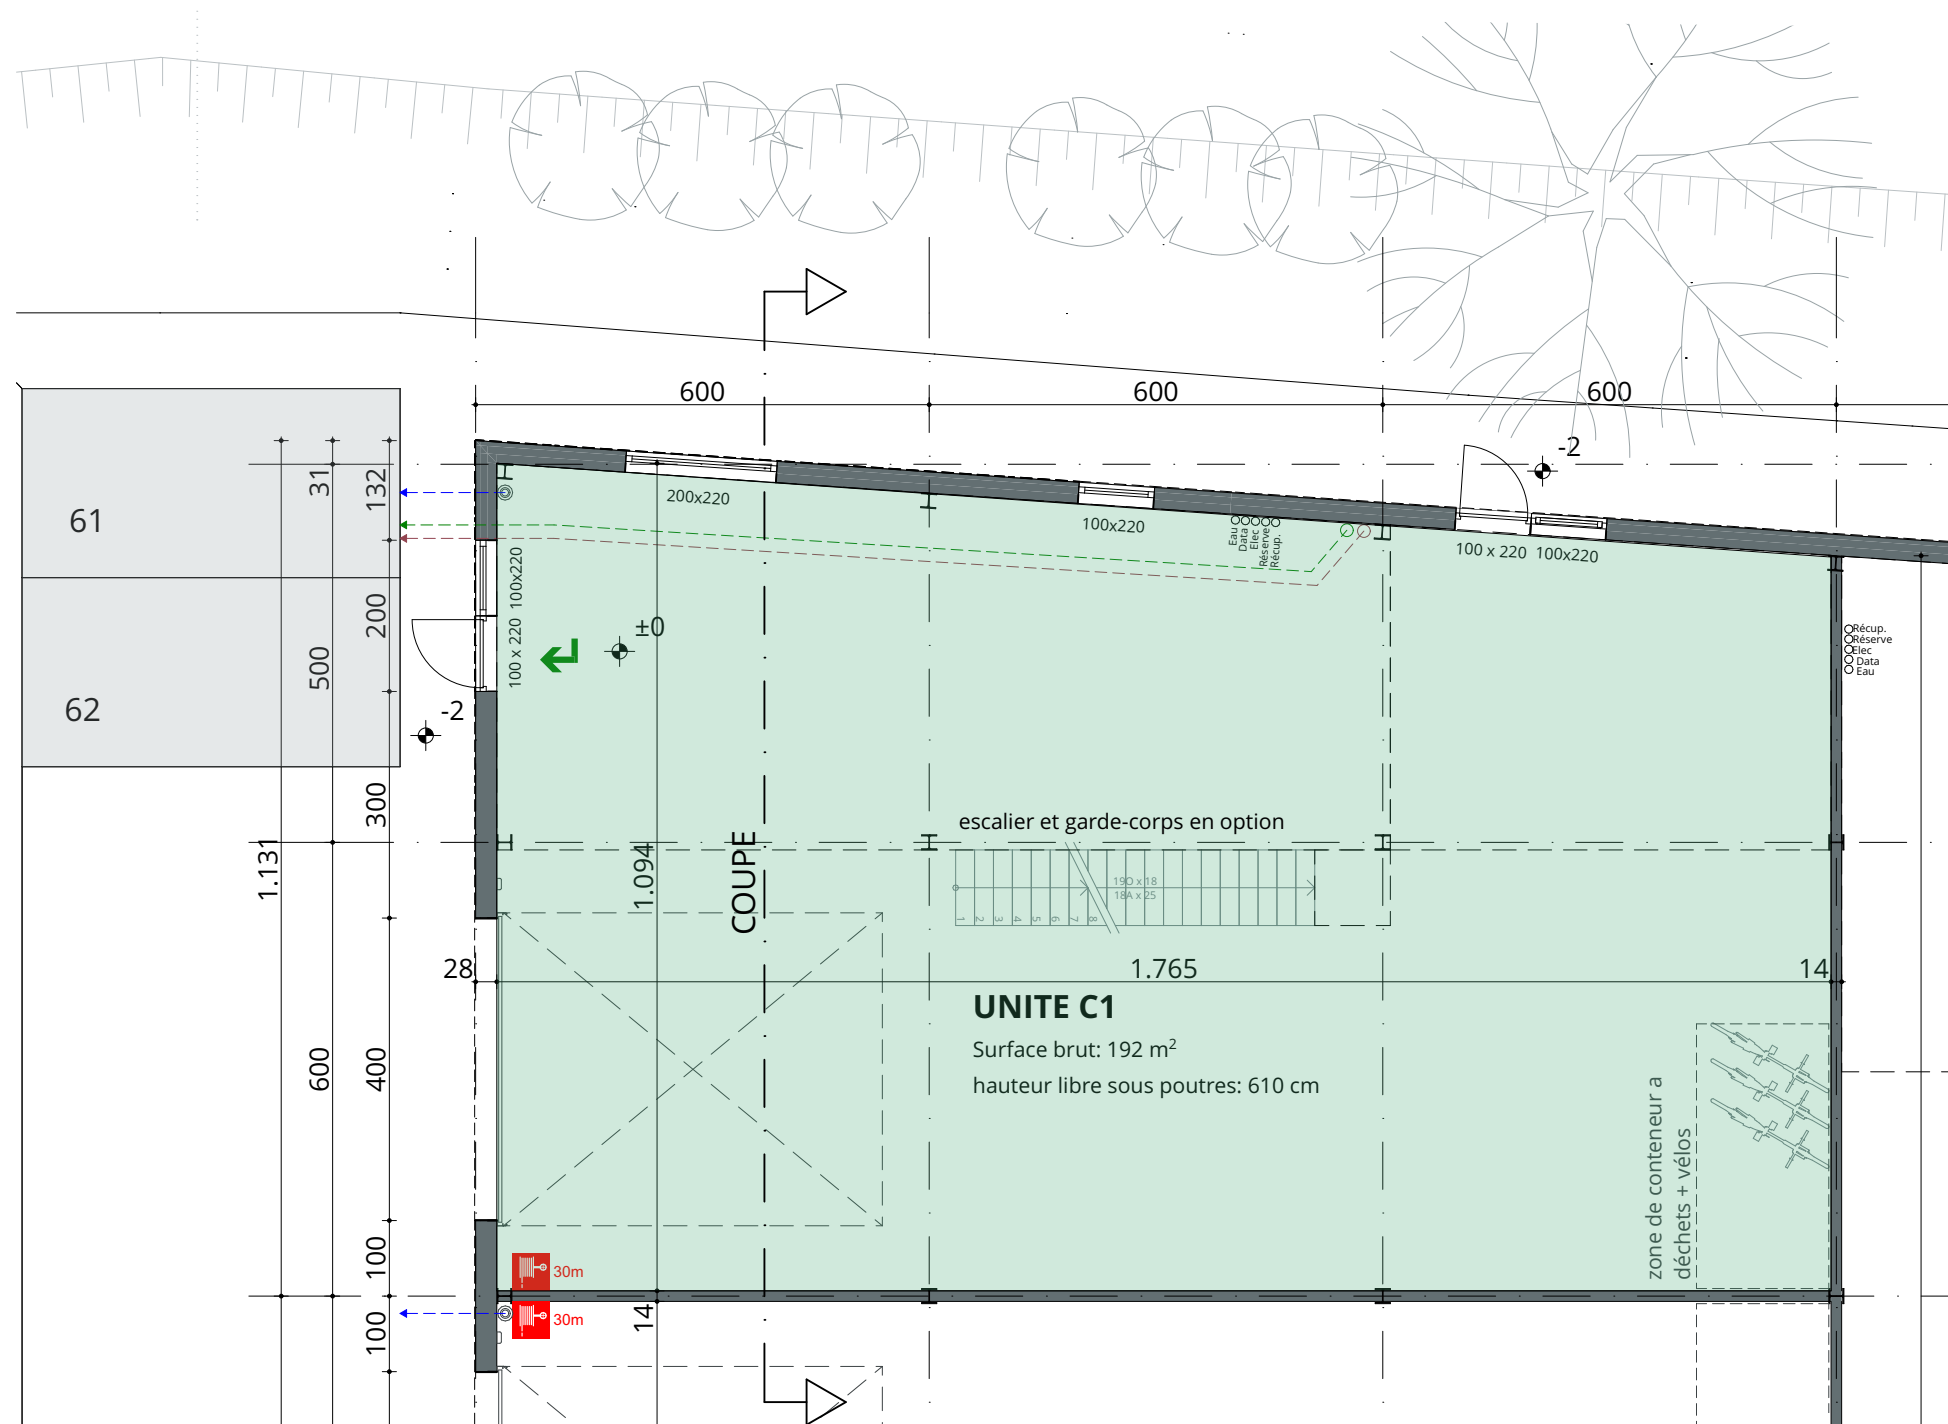


plan rez-de-chaussée

Toutes les dimensions sont indicatives et non contraignantes.
La description figurant dans le cahier des charges de vente prévaut sur les plans. Des ajustements nécessaires peuvent être apportés en fonction du permis et pour des raisons techniques, architecturales et/ou constructives.
Les unités sont livrées en état brut (casco). Leur aménagement est indicatif.

unit C1 bâtiment C
rez de chaussée





versie: VK A
datum: 20-10-2025
schaal: 1:100

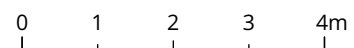

JAURDINIA 2
GREEN BUSINESS PARK



mortelmans
van tricht
architecten

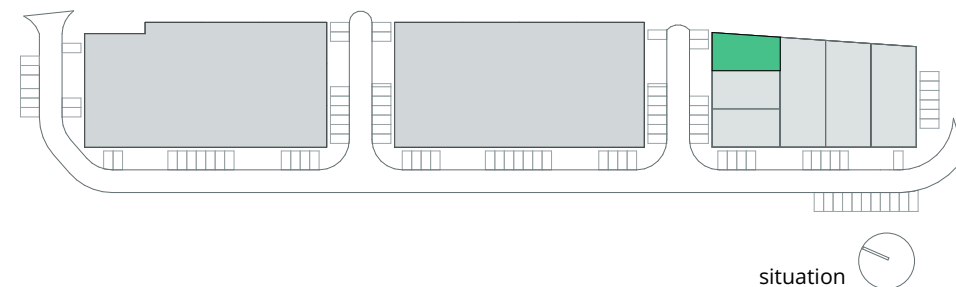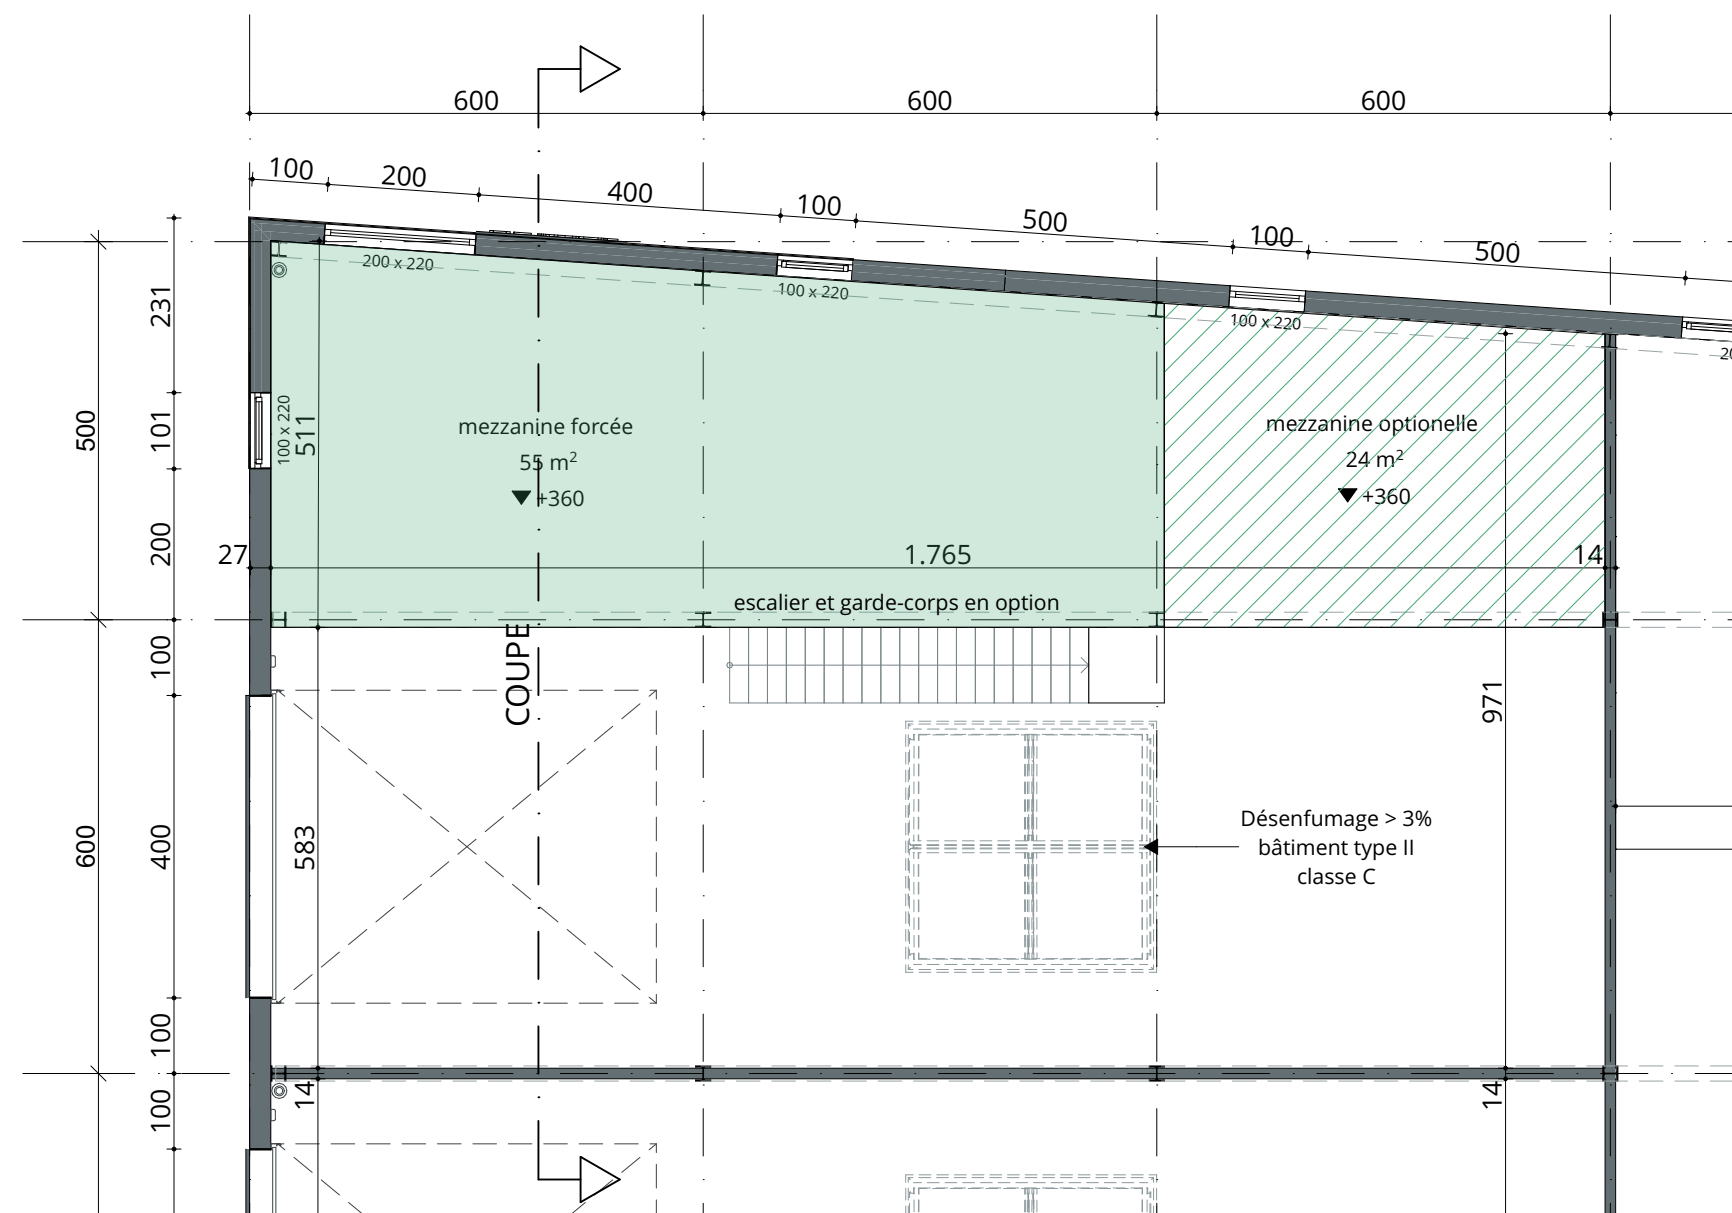

plan mezzanine

Toutes les dimensions sont indicatives et non contraignantes.
La description figurant dans le cahier des charges de vente prévaut sur les plans. Des ajustements nécessaires peuvent être apportés en fonction du permis et pour des raisons techniques, architecturales et/ou constructives.
Les unités sont livrées en état brut (casco). Leur aménagement est indicatif.

unit C1 bâtiment C
mezzanine



versie: VK A
datum: 20-10-2025
schaal: 1:100



0 1 2 3 4m



JAURDINIA 2
GREEN BUSINESS PARK



mortelmans
van tricht
architecten

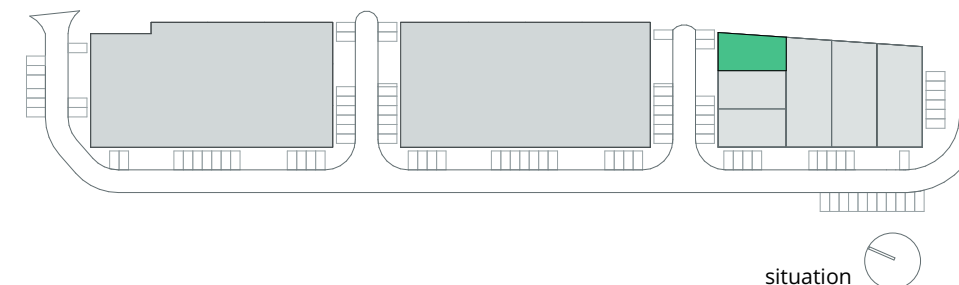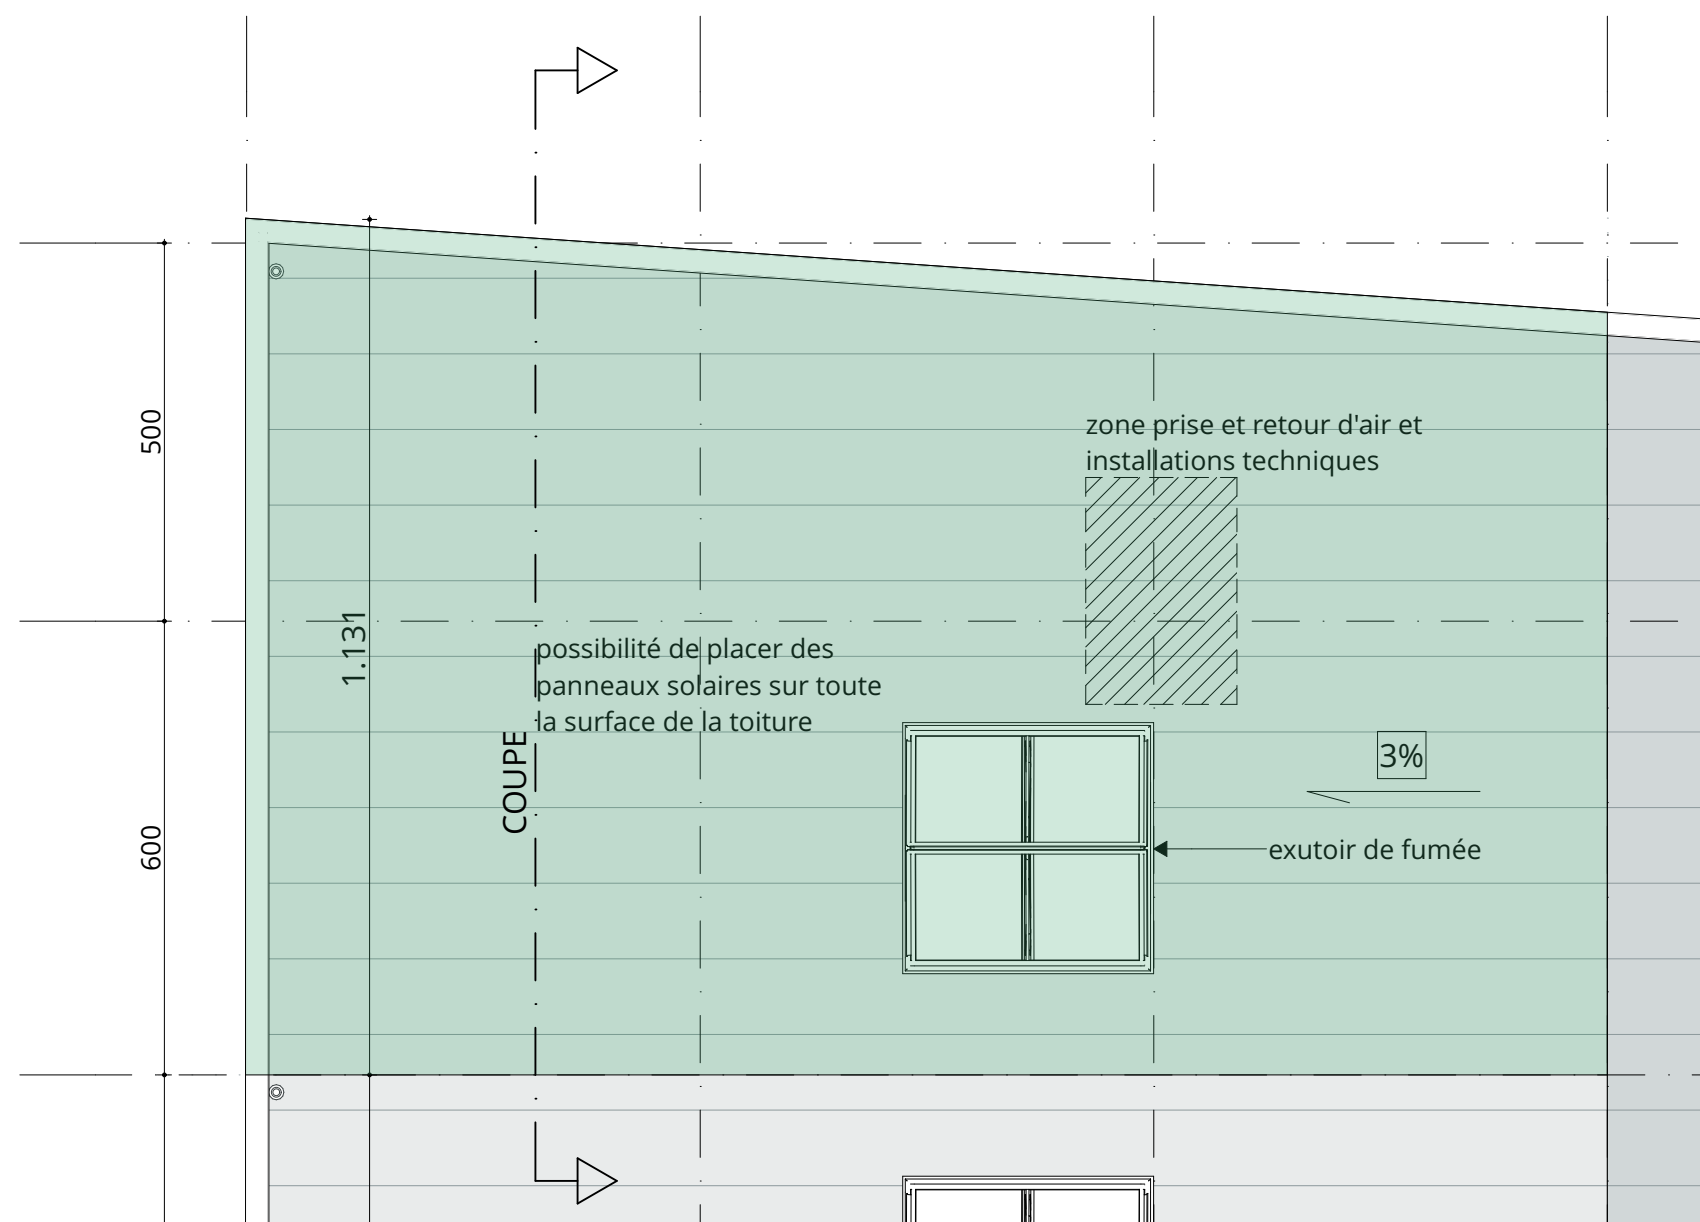


plan toiture

Toutes les dimensions sont indicatives et non contraignantes.
La description figurant dans le cahier des charges de vente prévaut sur les plans. Des ajustements nécessaires peuvent être apportés en fonction du permis et pour des raisons techniques, architecturales et/ou constructives.
Les unités sont livrées en état brut (casco). Leur aménagement est indicatif.

unit C1 bâtiment C
toiture




versie: VK A
datum: 20-10-2025
schaal: 1:100

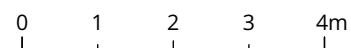



JAURDINIA 2
GREEN BUSINESS PARK




mortelmans
van tricht
architecten

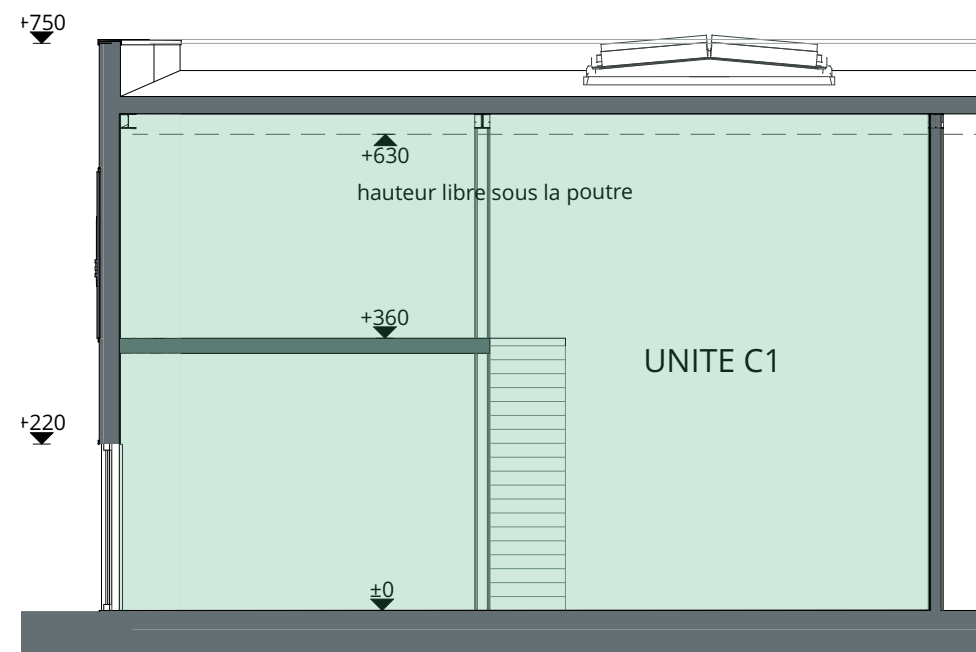

Coupe

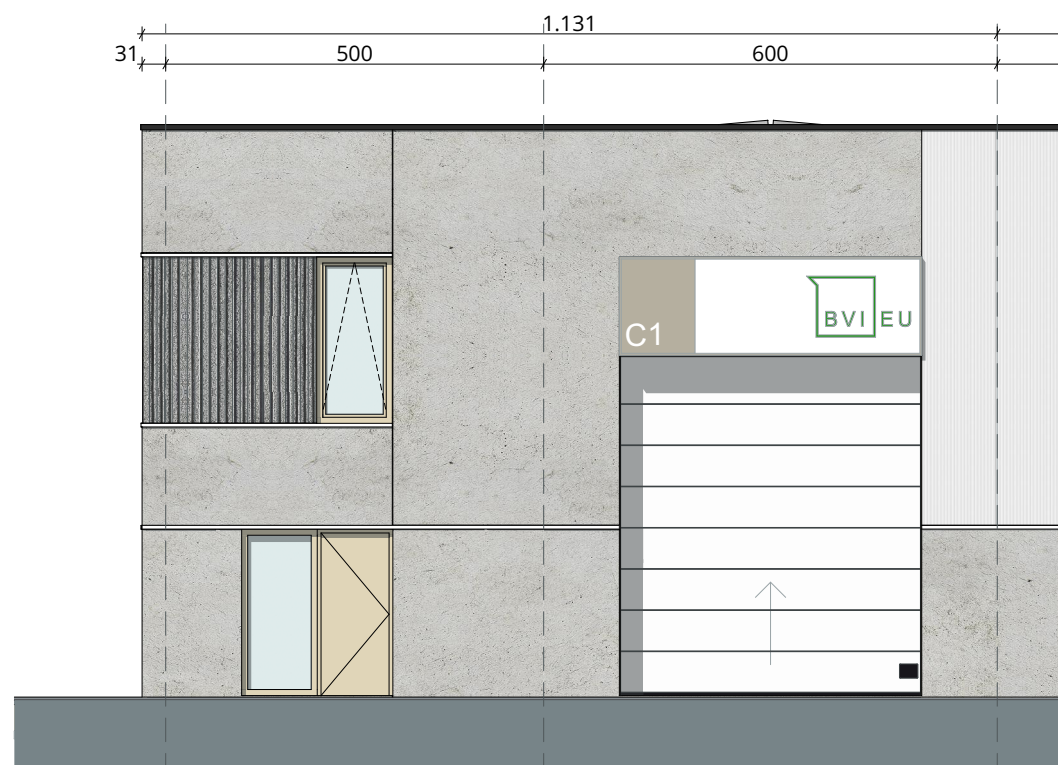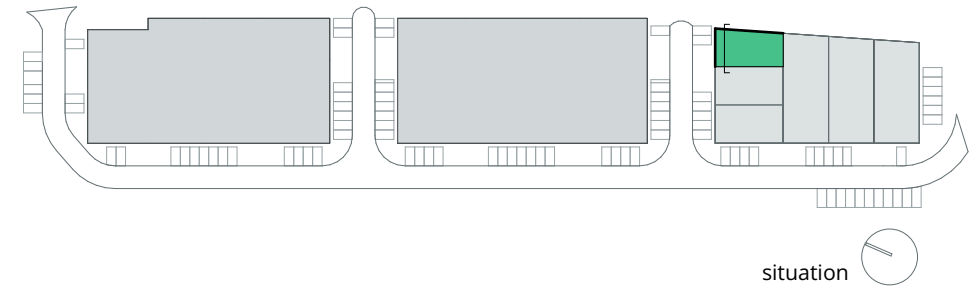

Façade Est

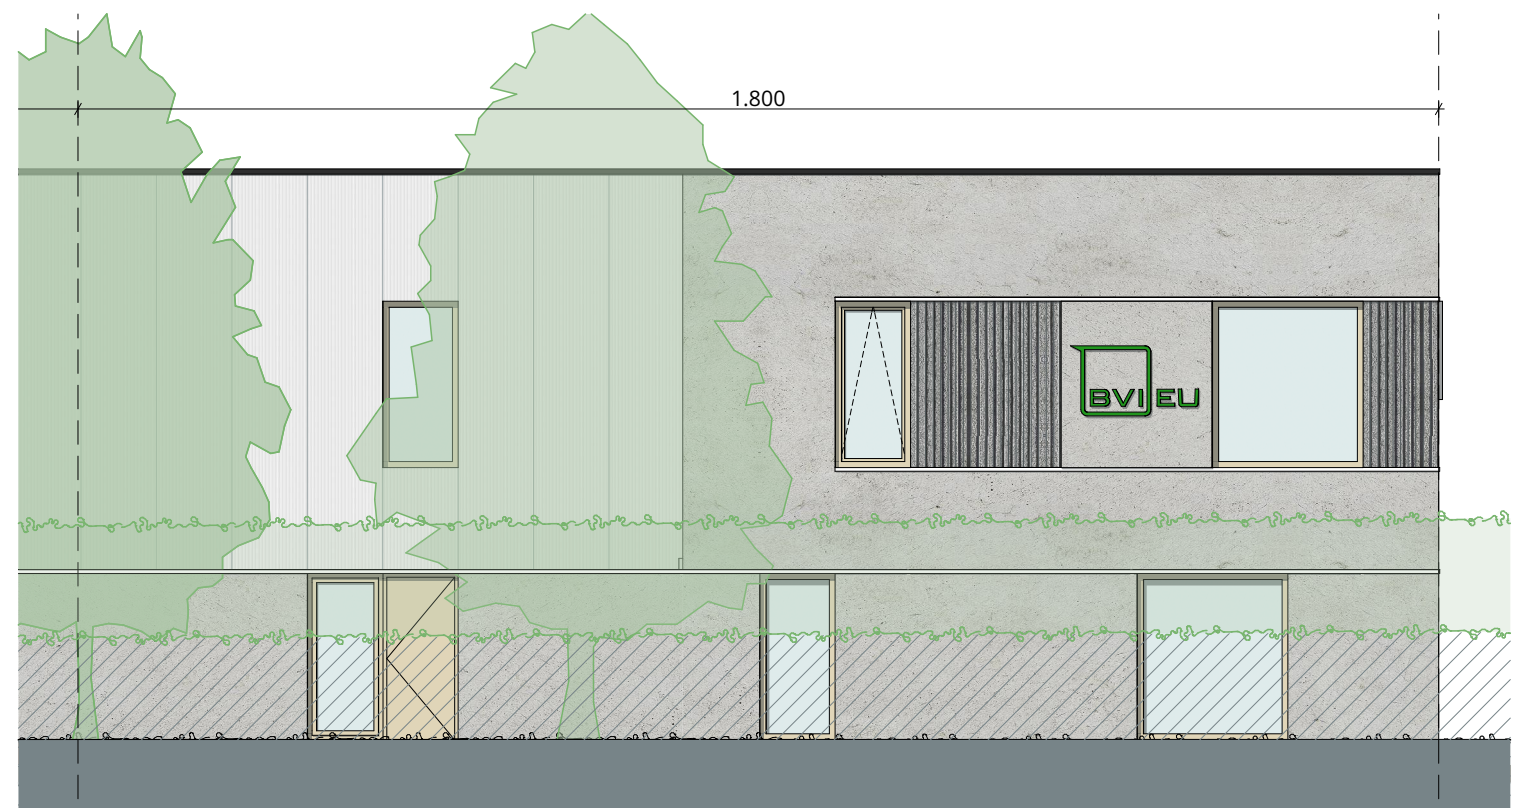


Façade Rue des Sablières

Toutes les dimensions sont indicatives et non contraignantes.
La description figurant dans le cahier des charges de vente prévaut sur les plans. Des ajustements nécessaires peuvent être apportés en fonction du permis et pour des raisons techniques, architecturales et/ou constructives.
Les unités sont livrées en état brut (casco). Leur aménagement est indicatif.

unit C1 bâtiment C
coupe et façade



versie: VKA
datum: 20-10-2025
schaal: 1:100

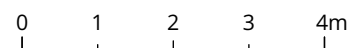

JAURDINIA 2
GREEN BUSINESS PARK



mortelmans
van tricht
architecten