


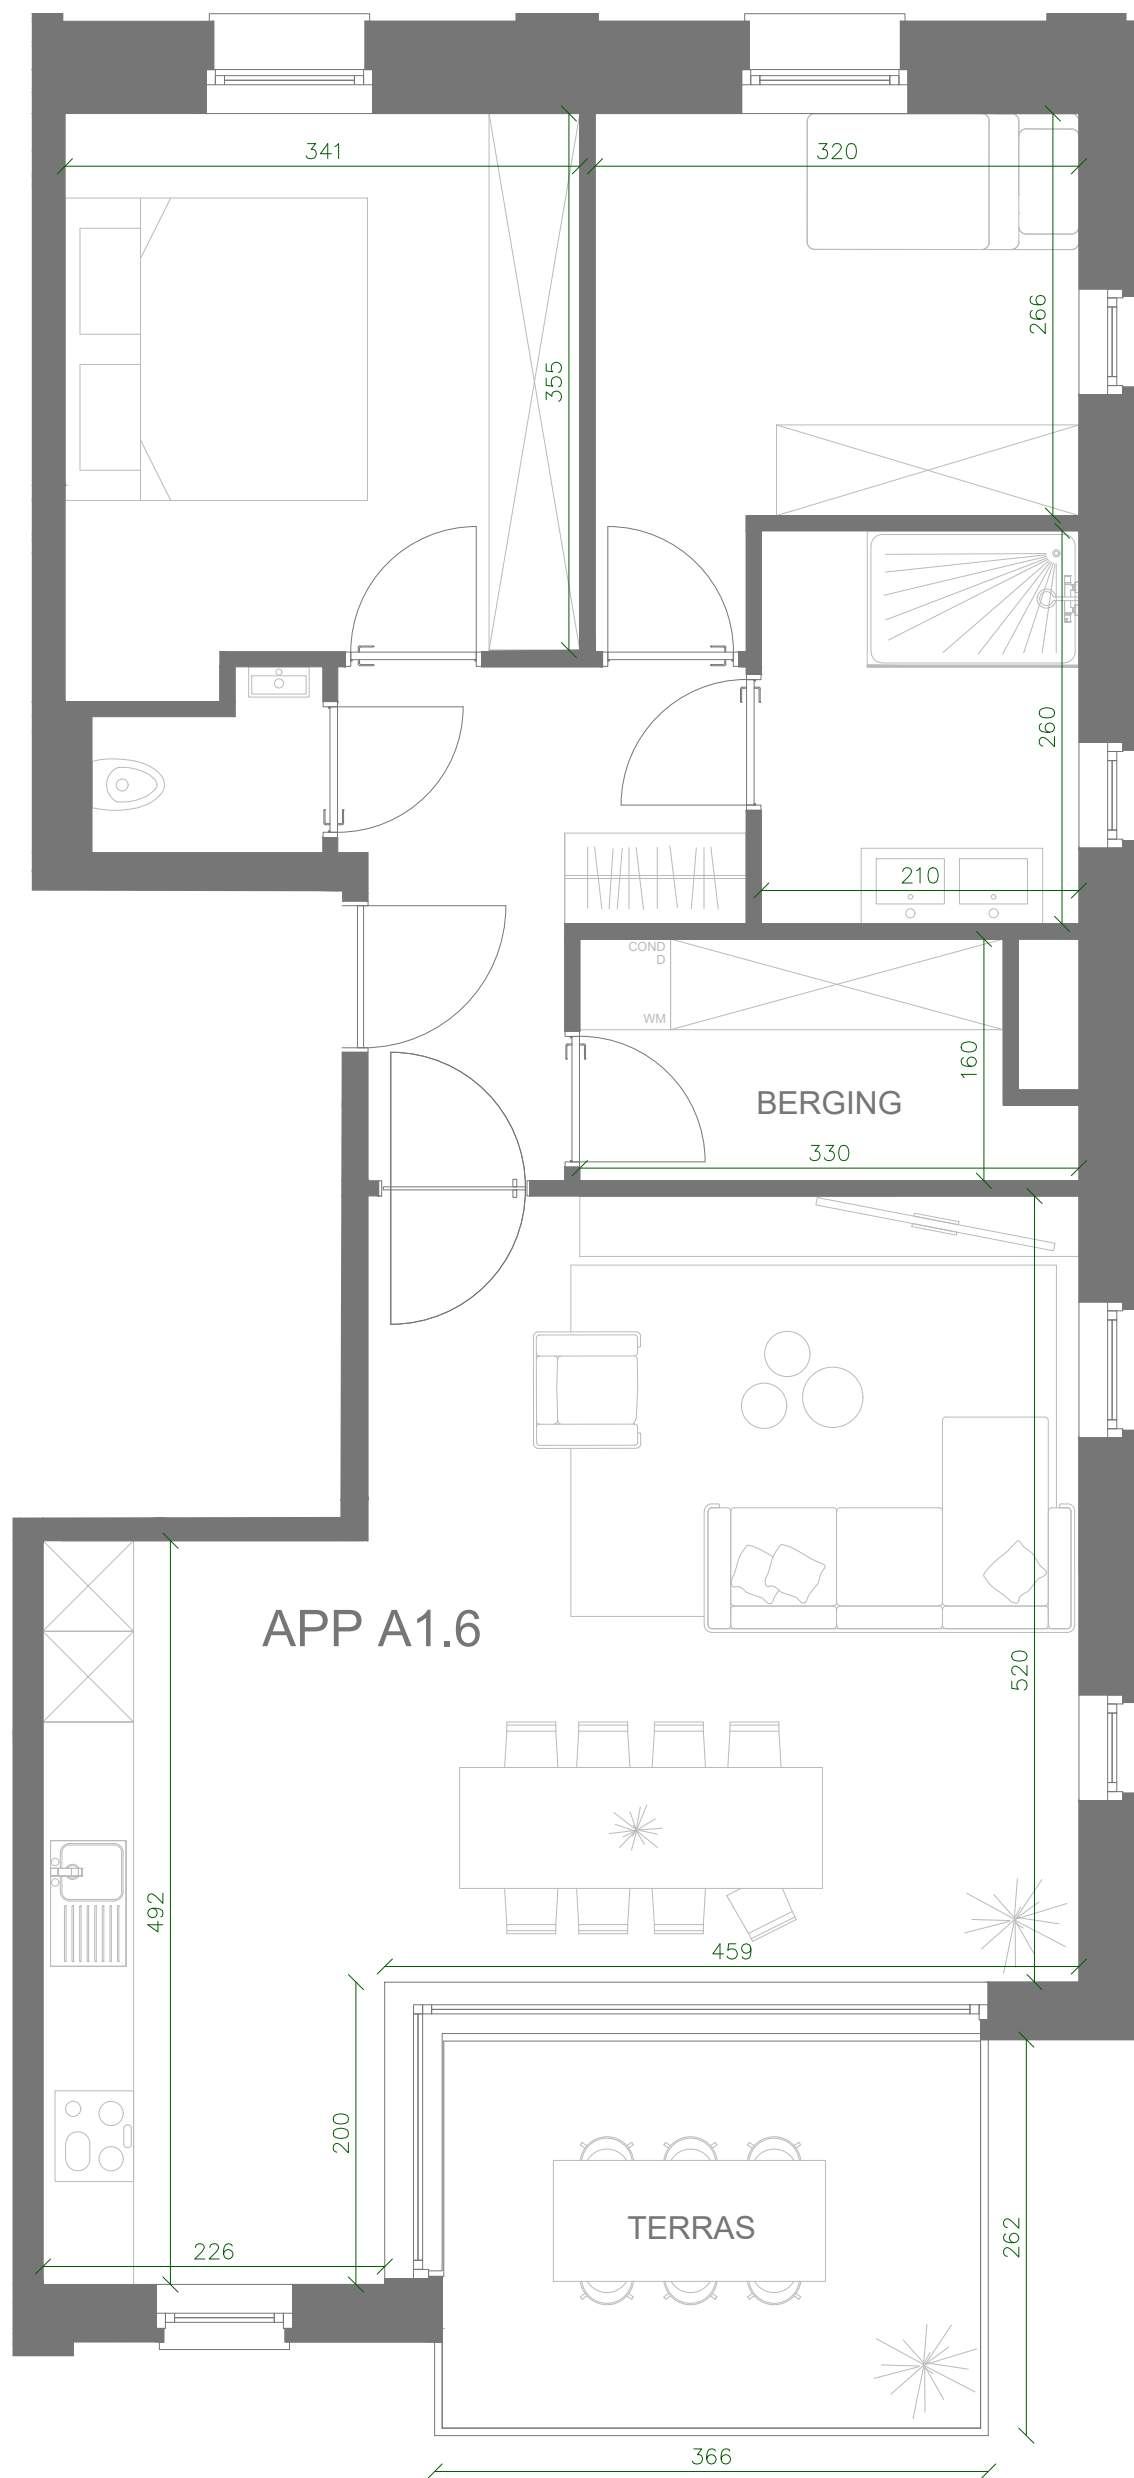

APP A1.6

BERGING

TERRAS

App A1.6
1e Verdieping
Oppervlakte : 94m²
Terras : 9m²

* Alle afmetingen zijn informatief.
Constructieve wijzigingen van de plannen onder voorbehoud van stabiliteit en technieken.
het voorgesteld meubilair, keuken, sanitair is illustratief en niet bindend.