
EERSTE VERDIEPING

Nieuwe toestand

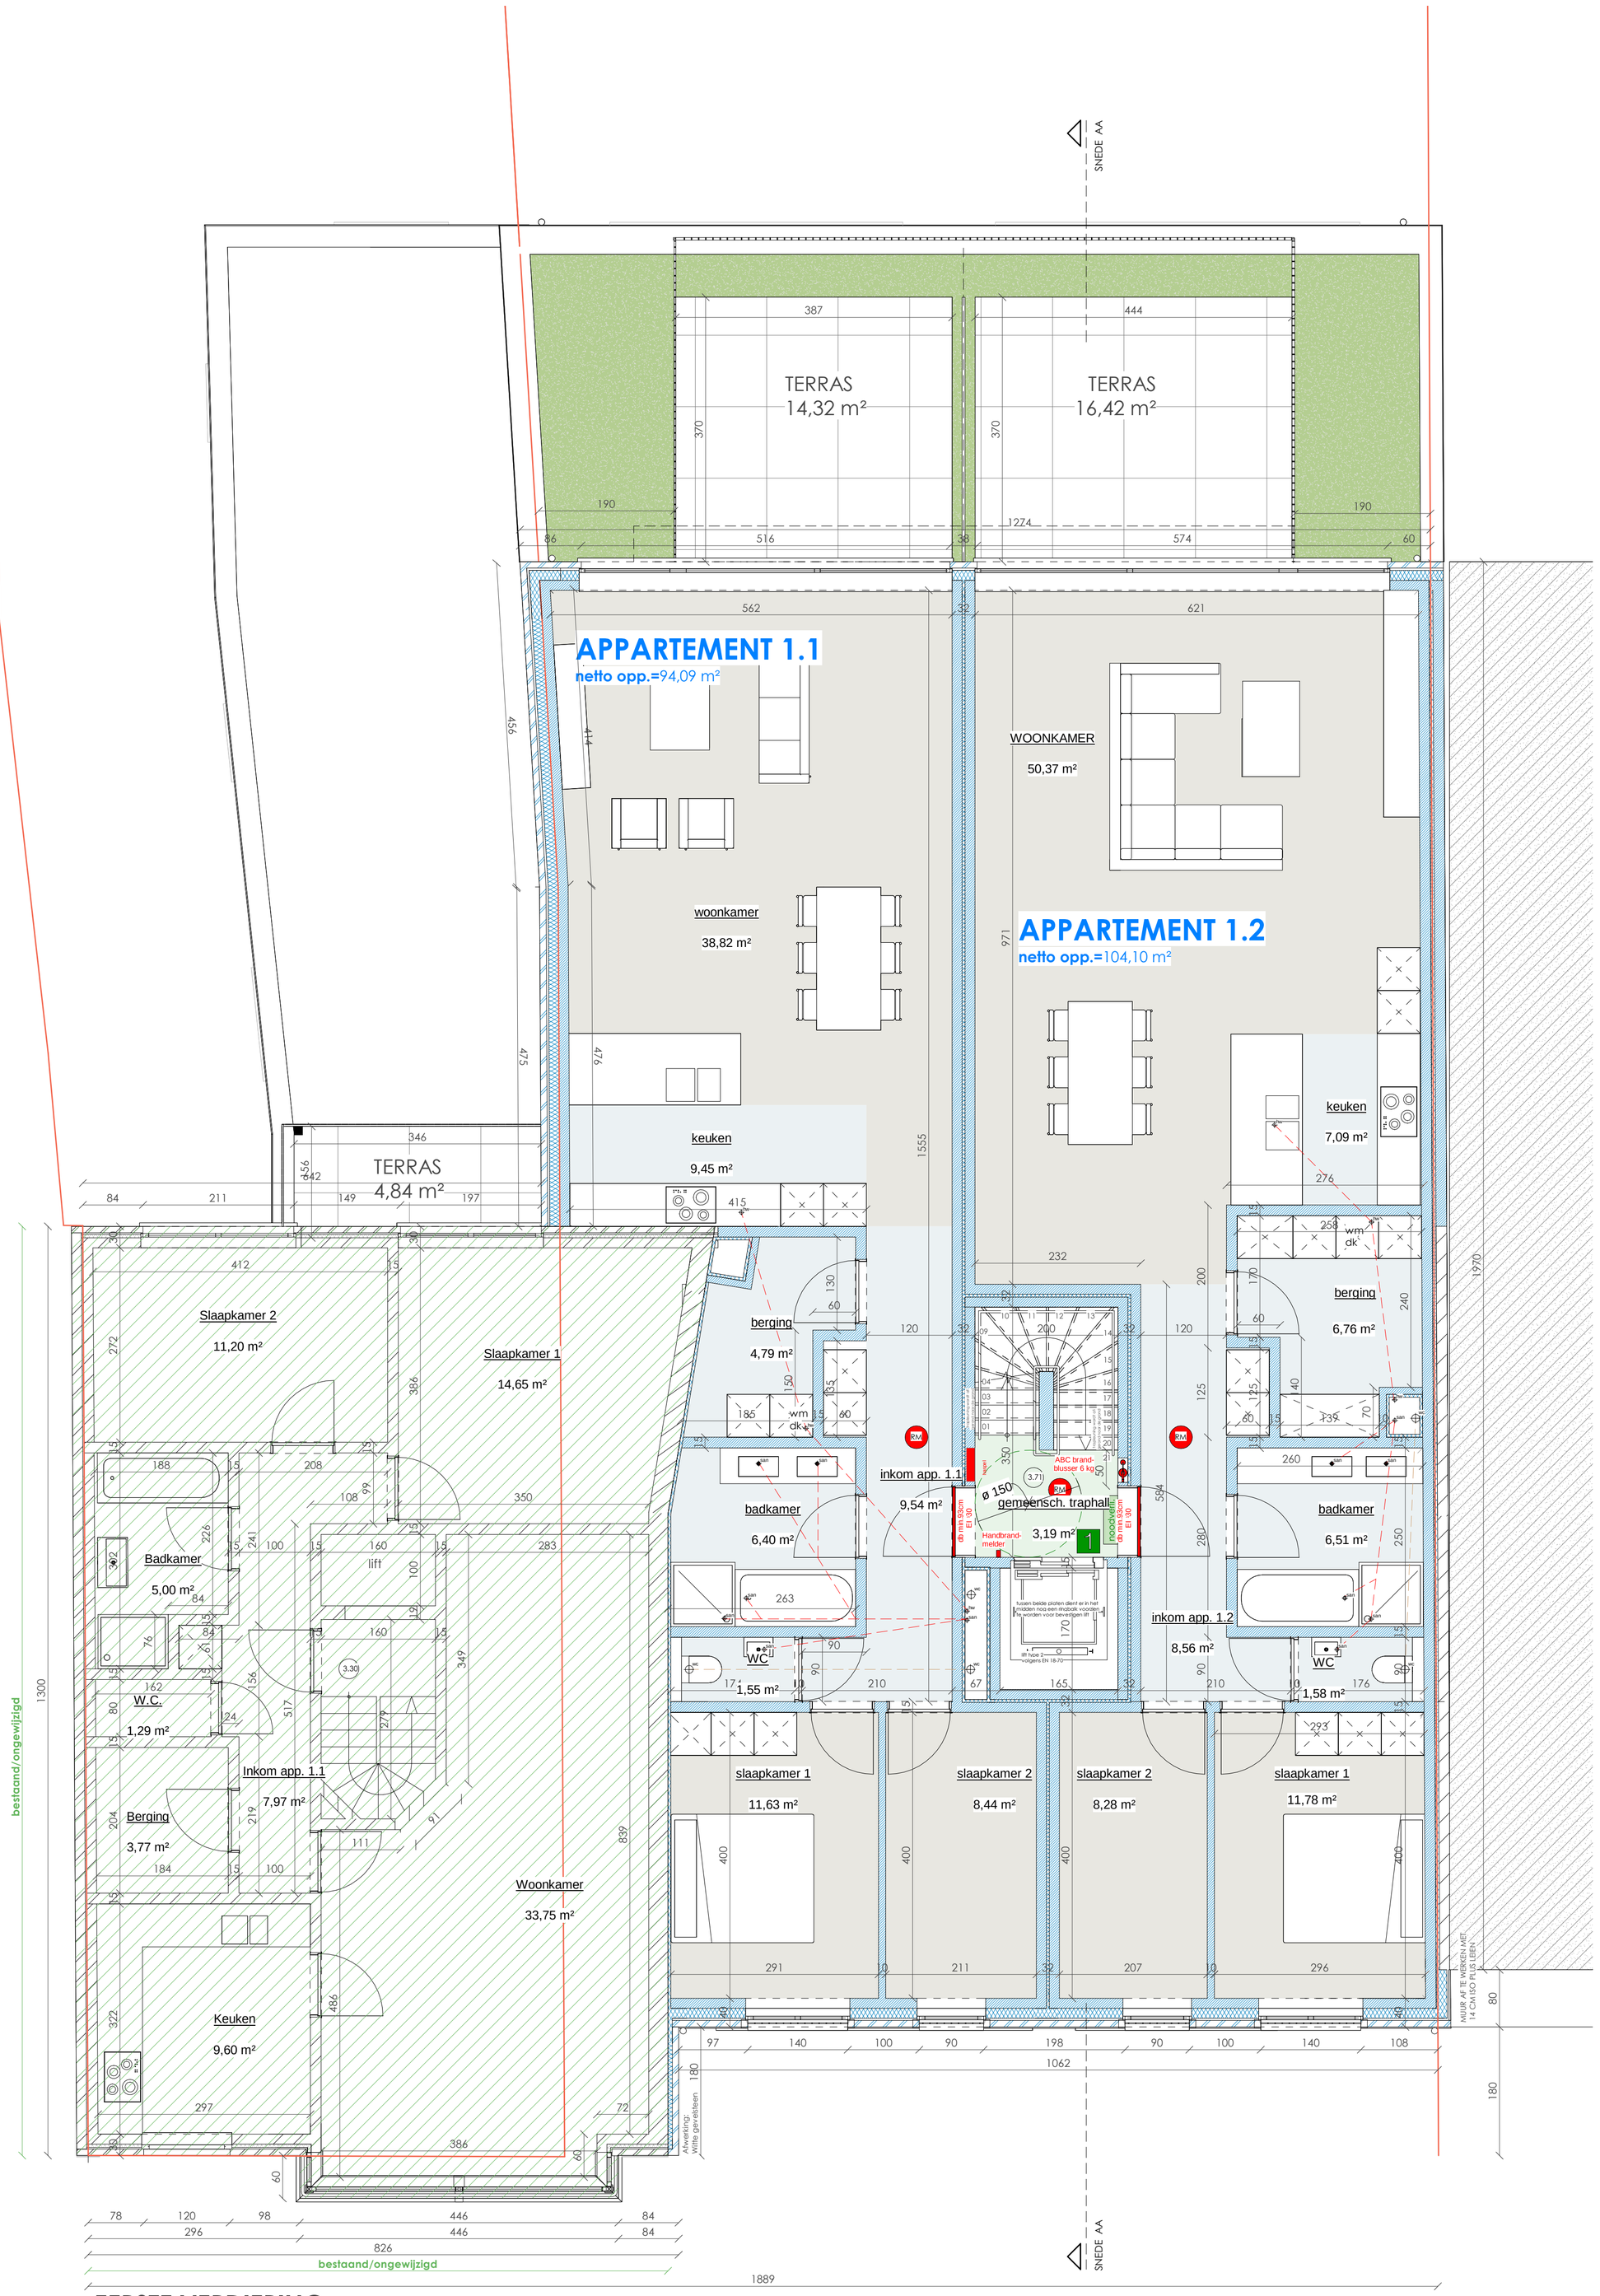

Bestaand/ongewijzigd

Nieuwe funderingsblokken

Nieuwe snelbouw

Nieuwe gevelsteen

Nieuwe isolatie

0m 0,5m 1m 2m

SCHAAL 1/50	EERSTE VERDIEP NIEUWE TOESTAND
PLAN 15/31	A1

JOVDN ARCHITECTEN