

N° 21784

Contrôle Industriel Belge a.s.b.l.



Bruxelles : 126, b° 12 - Avenue des Croix de Guerre - 1120 Bruxelles  
Mons : Parc Initialis - 2 - Avenue Descartes - 7000 Mons  
Liège : 61/63 - Rue Grand-Vinave - 4101 Jemeppe

Tél : 02/245.46.95 Fax : 02/215.12.78  
Tél : 065/32.15.51 Fax : 065/32.15.77  
Tél : 04/234.17.00 Fax : 04/234.17.80

Compte Bancaire : 340-0298168-28 T.V.A. BE 0406.671.312

- CONFIDENTIEL -

**PROCES-VERBAL DE CONTROLE D'UNE INSTALLATION ELECTRIQUE A BT ET TBT**

(Contrôle effectué selon la procédure interne PRO-INS-E-01).

Rapport N° : 16/02/20/07 Personne responsable de l'exécution du travail : Emmanuel Perle  
Date du Contrôle : 20/02/2007 Nom-Prénom : Emmanuel Perle  
Propriétaire Nom-Prénom : M. M. Constructions N°TVA/N°C Ident. : non communiqué  
Adresse : 200 de la Paix n° 4 Adresse de l'installation : Rue de la Paix n° 4  
6940 Barvaux Quartier Affaire de l'énergie C 6940 Barvaux

**TYPE DE CONTROLE :**

- A) Examen de conformité d'une installation électrique BT et TBT domestique effectué sur base des prescriptions du RGIE :  
☒ Contrôle avant mise sous tension - ☐ Contrôle d'une installation existante avant remise en service.  
B) Examen de contrôle d'une installation électrique BT et TBT domestique en vue d'un renforcement de puissance de raccordement au réseau public de distribution, effectué sur base des prescriptions du RGIE.

**TYPE D'INSTALLATION :**

☒ Unité d'habitation ☐ Parties communes ☐ Autres : /, soumise à : ☒ l'Art.86 ☐ l'Art.87 du RGIE.  
Distributeur : Elia Raccordement suivant câblage tableau : Tension : 230/400 V.  
Alimentation tableau principal : 4 x 10 mm². Protection raccordement : 40 A. (☒ In max. à prévoir)  
Colonne d'alimentation : 4 x 150 mm². Interr-Sect. Général 40 A.  
Nombre de tableaux : 1 Nombre de circuits terminaux : 16  $R_E = 0.2$   $R_{IGEN} = 2.0$  MΩ.  
Type prise de terre : ☒ boucle ☐ piquets -

| Différentiels | I <sub>n</sub> en A | I <sub>cc</sub> en kA | I <sub>Δ</sub> en A | Circuits protégés | I <sub>n</sub> en A | I <sub>cc</sub> en kA | I <sub>Δ</sub> en A | Circuits protégés | I <sub>n</sub> en A | I <sub>cc</sub> en kA | I <sub>Δ</sub> en A | Circuits protégés |
|---------------|---------------------|-----------------------|---------------------|-------------------|---------------------|-----------------------|---------------------|-------------------|---------------------|-----------------------|---------------------|-------------------|
|               | 40                  | 3                     | 0.13                | 100%              |                     |                       |                     |                   |                     |                       |                     |                   |
|               | 40                  | 3                     | 0.13                | 6                 |                     |                       |                     |                   |                     |                       |                     |                   |

**DESCRIPTION DE L'INSTALLATION :**

| Circuits | Protections | Sections | Circuits | Protections | Sections |
|----------|-------------|----------|----------|-------------|----------|
| 2        | diff II 16A | 2.5 mm²  | 5        | diff II 20A | 2.5 mm²  |
| 4        | diff II 20A | 2.5 mm²  | 1        | diff II 16A | 2.5 mm²  |
| 1        | IV 16A      | 2.5 mm²  | 1        | diff II 16A | 1.5 mm²  |
| 1        | IV 25A      | 4 mm²    | 1        | diff II 4A  | 1.5 mm²  |

**MANQUEMENTS (INFRACTIONS / REMARQUES) :**

Infractions : Néant. Remarque : Vérifier les bornes, raccorder les bornes équipotentielle.  
Eclairage, chauffage et ballon sont installés dans la même armoire.

**NOTES :**

- Le différentiel général : ☐ était plombé ☐ n'a pu être plombé ☒ a été plombé ☐ n'est pas plombable ☐ absence de différentiel  
- Les schémas ☒ ont été signés ☐ n'ont pas été signés ☐ absence de schémas

**CONCLUSIONS :**


- ☒ - L'installation est conforme. La prochaine visite est à prévoir avant le : en 2032  
☐ - L'installation n'est pas conforme. Les travaux nécessaires pour faire disparaître les manquements (i/r) constatés doivent être exécutés sans retard, et toutes mesures adéquates doivent être prises pour qu'en cas de maintien en service des installations, les infractions ne constituent pas un danger pour les personnes et les biens.  
☐ - Dans le délai d'un an à dater de ce jour, en cas de refus d'une seconde visite ou au cas où des infractions subsisteraient, une copie du procès verbal sera envoyée conformément à l'Art. 276.02 du RGIE à l'Administration de l'Energie préposée à la haute surveillance des installations électriques domestiques.  
☐ - Les résultats du contrôle ne permettent pas de déclarer l'installation conforme. Un examen supplémentaire est à exécuter par le même organisme avant la (re) mise en usage de l'installation.


L'inspecteur (Nom+signature)

Pour CIB-asbl

Le demandeur (Nom+signature)



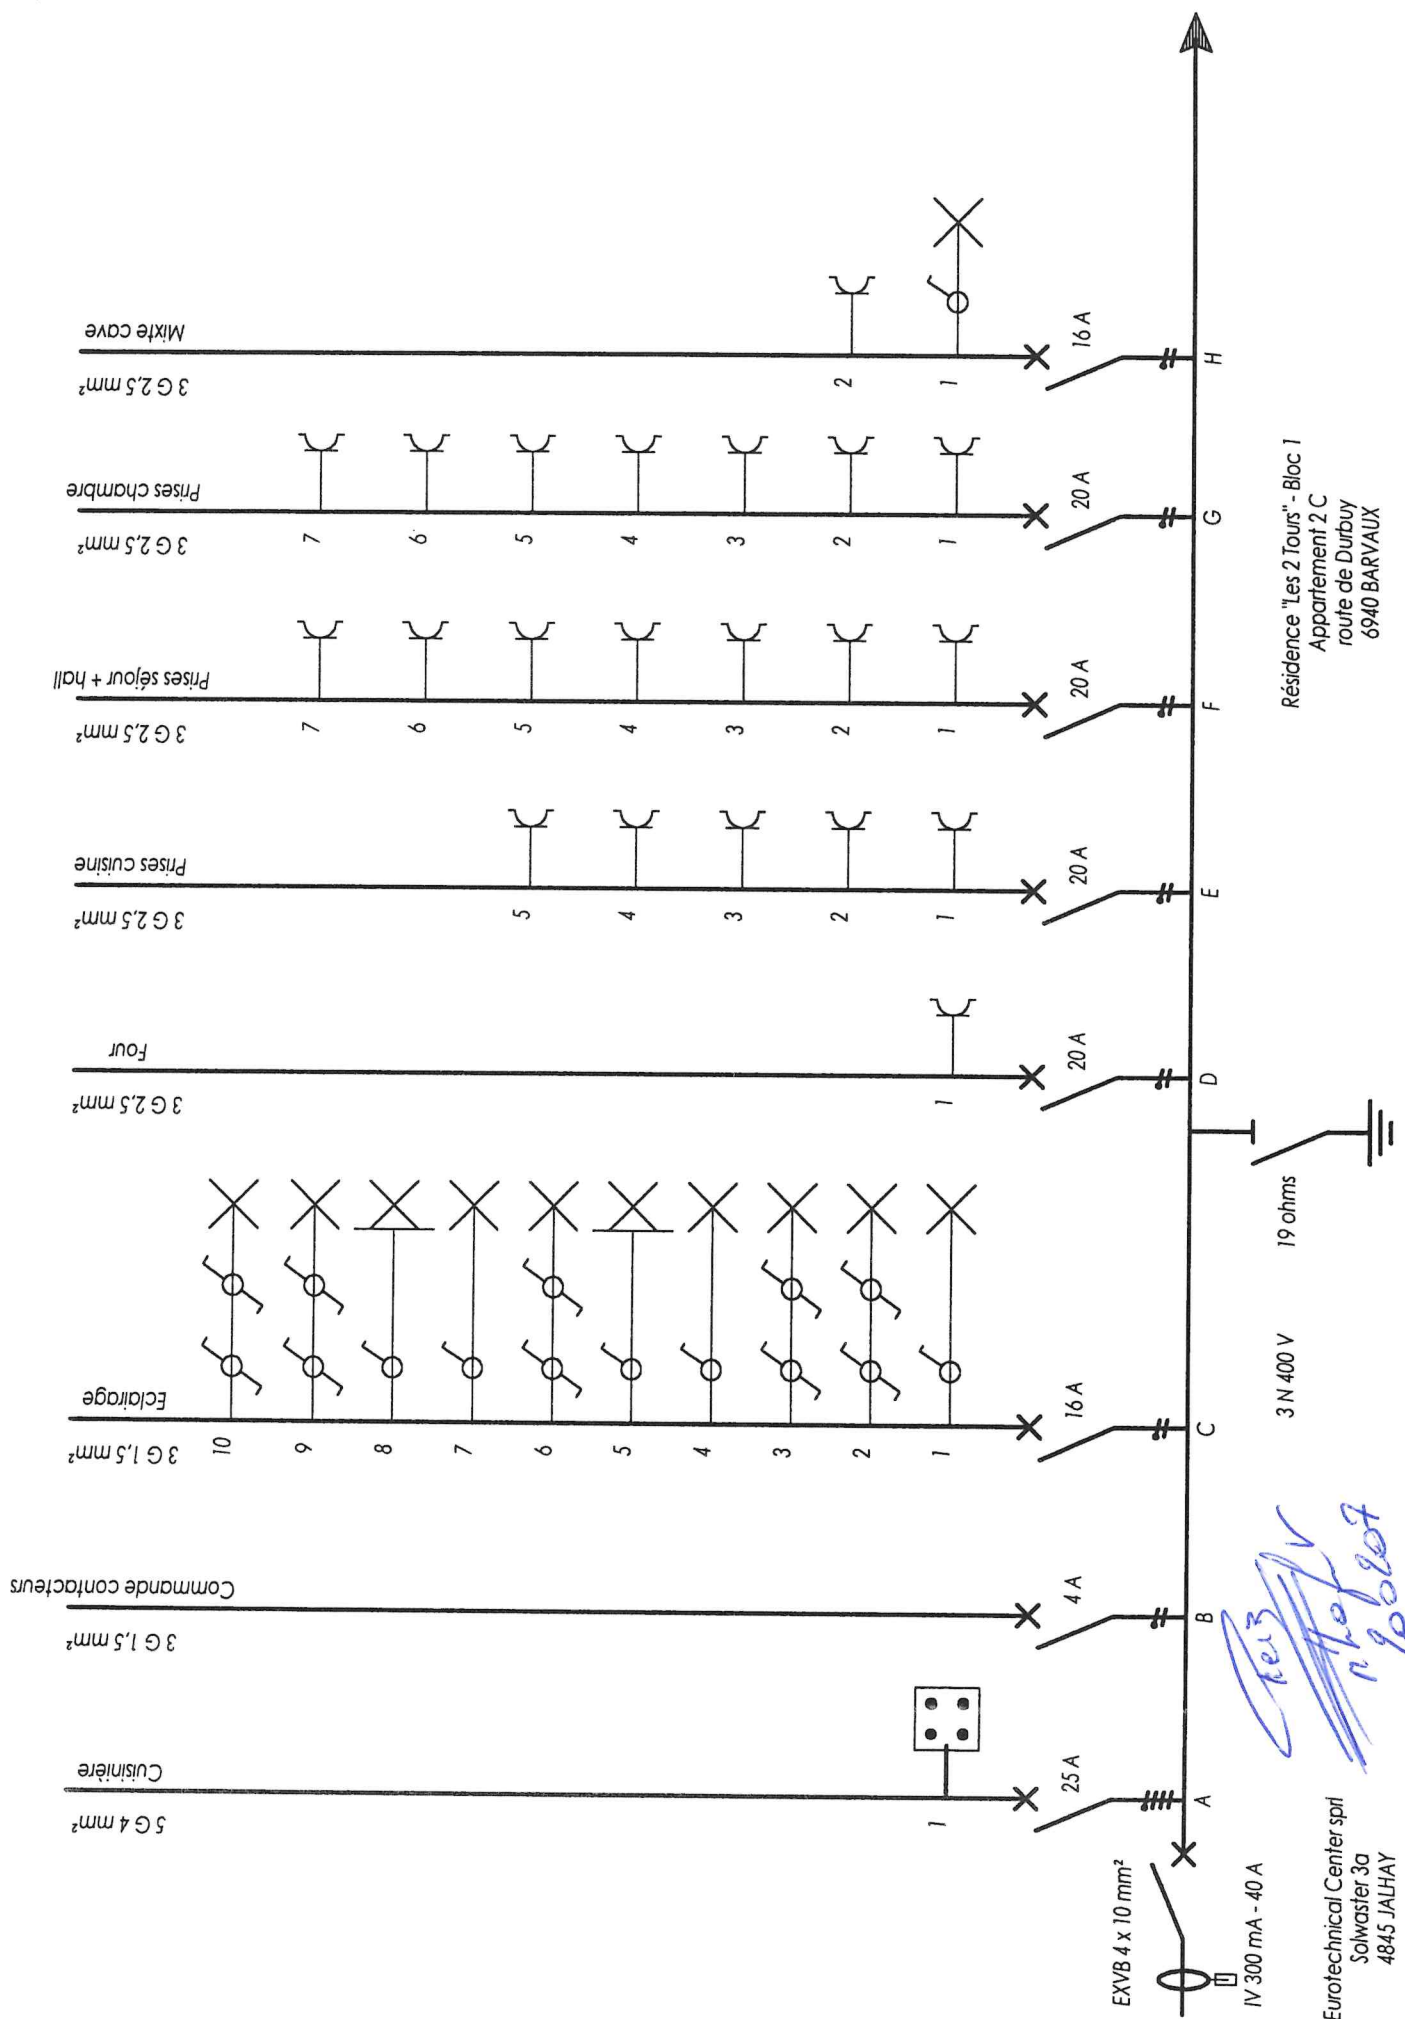

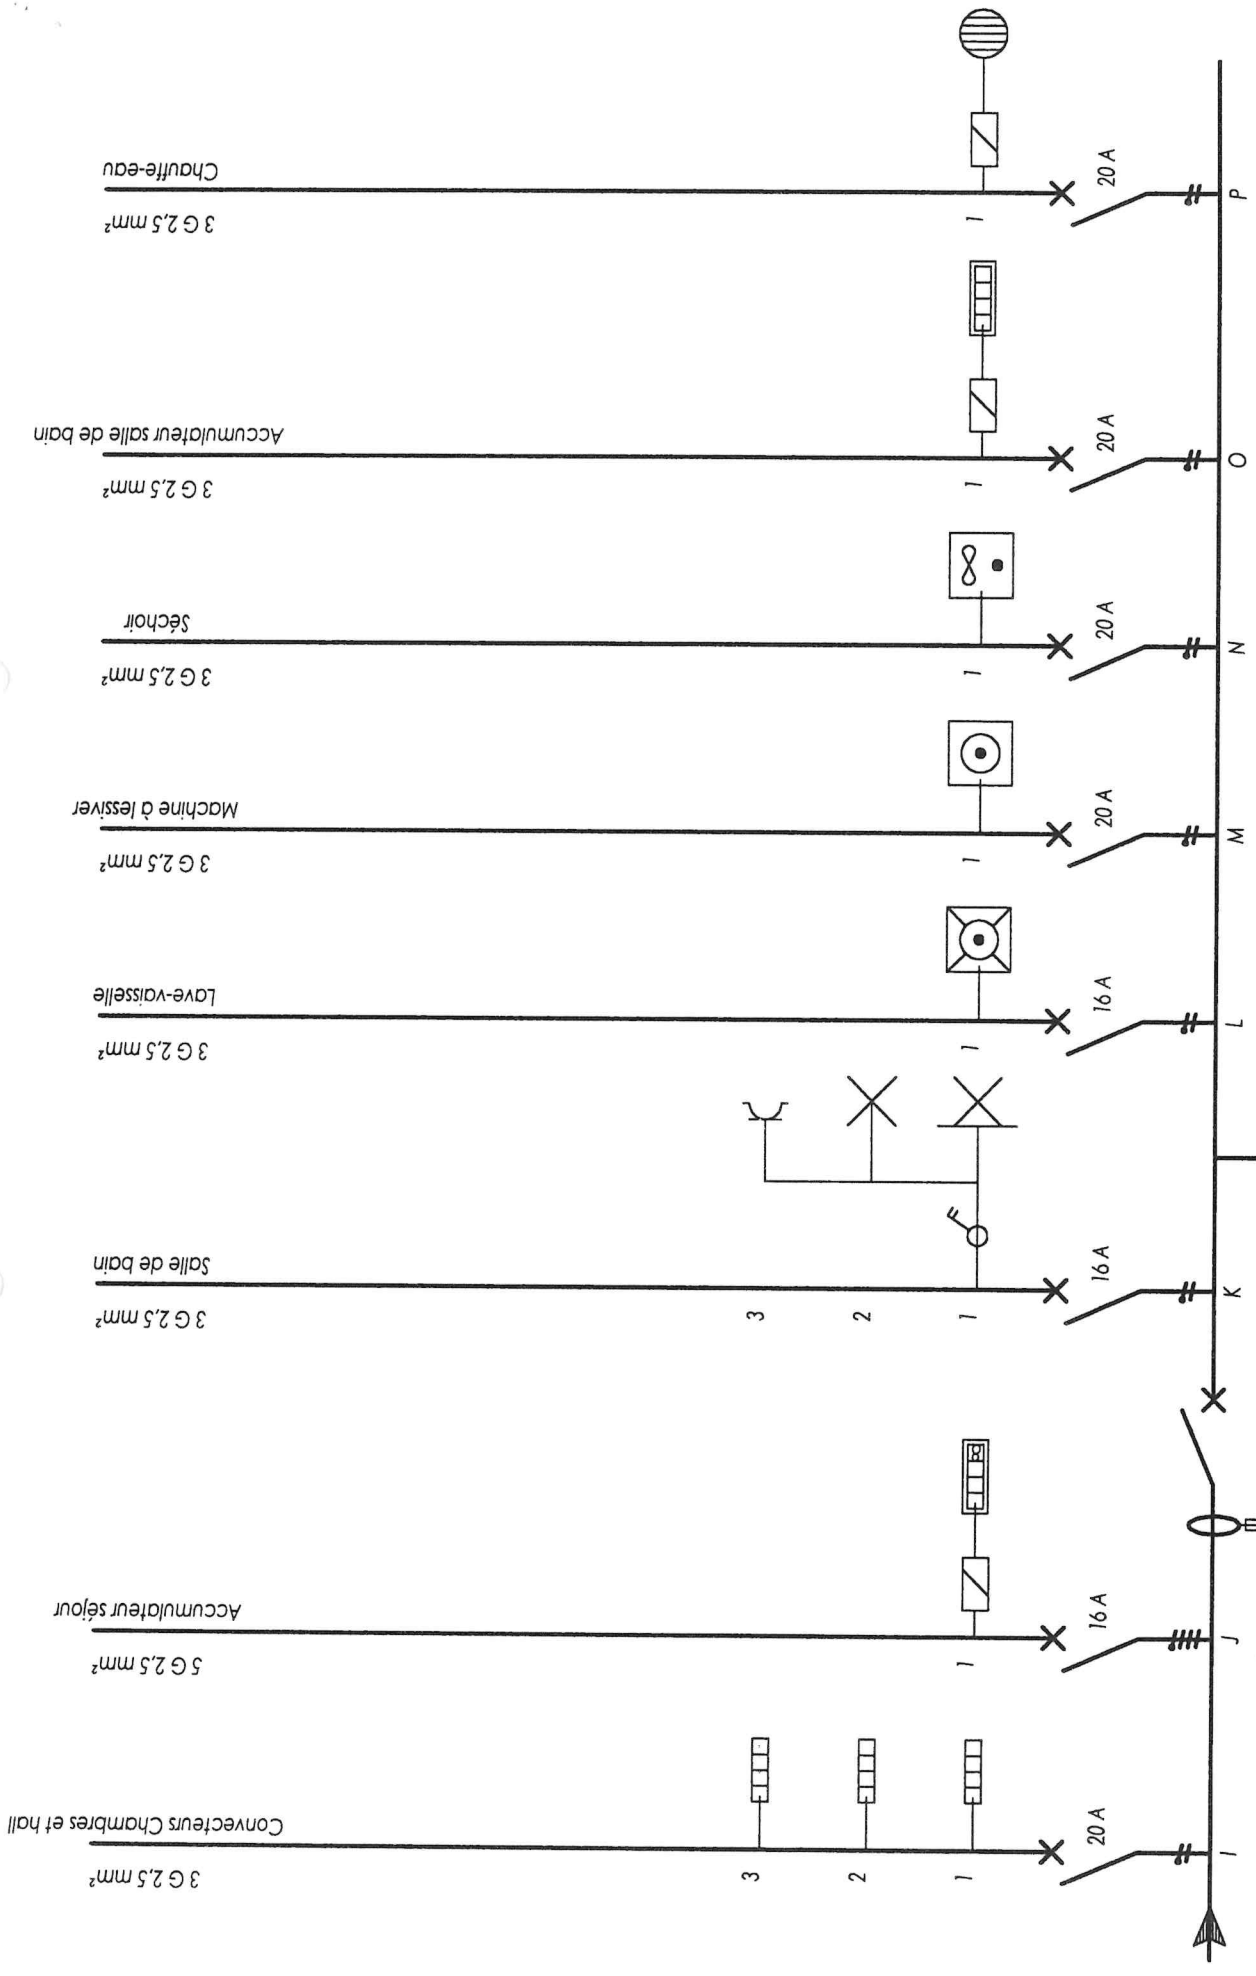

Résidence "Les 2 Tours" - Bloc 1  
Appartement 2 C  
rout de Durbuy  
6940 BARVAUX

*Handwritten signature and date:*  
10/01/2009

Eurotechnical Center sprl  
Solwaster 3a  
4845 JALHAY