

Keuringsverslag van een elektrische laagspanning- en zeer lage spanningsinstallatie

CONFORM

Datum keuring: 04/10/2018 Inspecteur: Fabio Van Londersele Mentor: - Installateur: De Gand Bvba
ID-label: Nijvelsesteenweg B.T.W. nr.: BE 661 845 945 IK. nr.: -
Merk en type meettoestel: Fluke 1653B Serie Nr.: 2202036

Plaats van het onderzoek:

Straatnaam Nijvelsesteenweg
Huisnummer 447 bus 23
Postcode 1500
Gemeente Halle
Type appartement

Eigenaar:

Naam [REDACTED]
Straatnaam Nijvelsesteenweg
Huisnummer 447 bus 23
Postcode 1500
Gemeente Halle

EAN : 541448860018076121

Teller Nr.: 4078950

rd onderzoek:

Gelijkvormigheidsonderzoek van een nieuwe huishoudelijke installatie volgens AREI artikels 270 en 86.

Netbeheerder: EANDIS Spanning: 1~230V Meter / bord verbinding: 10 mm² Max beveiliging: 40 A
Aantal borden: 1 Aantal kringen: 10 Isolatie: 500 MΩ
Aardelektrode: Aardingslus RE: 6,83 Ω

DIFFERENTIEELSCHAKELAAR

IΔ (mA)	In (A)	In - andere (A)	I _t	Type	Beveiligde kringen	Test	x 2,5
300	40		22,5kA2s (3000A)	A	10	Ok	Ok

BESCHRIJVING INSTALLATIE

Aantal kringen	Curve	Bescherming IN (A)	(andere)	P	Sectie (mm ²)
Visueel nazicht (algemeen)	☒ OK ☐ NOK	Directe aanraking	☒ OK ☐ NOK	Indirecte aanraking	☒ OK ☐ NOK
Aansluitingen	☒ OK ☐ NOK	Correcte schema's	☒ OK ☐ NOK	schema in bijlage door Aceg vzw	☒
Equipotentiale verbindingen	☒ OK ☐ NOK	niet van toepassing	☐ in afwachting		
Continuïteit	☒ OK ☐ NOK	Verlichting / toestellen	☒ OK ☐ NOK	☒ NVT	

OPMERKINGEN - INBREUKEN - NOTA'S


- 02 Geen inbreuken vastgesteld.
- 05 De verlichting is nog niet definitief geplaatst.
- 09 Badkamer is nog niet volledig afgewerkt. Bad en/of douche dient nog geplaatst te worden.
- 022 Keuken nog niet volledig geplaatst. Keukentoeestellen en/of -meubels nog te voorzien.

SLUIT

- ☒ De elektrische installatie voldoet aan de voorschriften van het AREI. De volgende periodieke keuring is te voorzien voor 4/10/2043
- ☒ De nodige maatregelen werden genomen, zodat de ingangsklemmen van de automatische differentieelstroominrichting, geplaatst aan het begin van de installatie, ontoegankelijk zijn gemaakt door verzegeling.
- ☒ Het (de) ééndraads- en opstellingsschema(s) werden door het erkend organisme voor gezien getekend.
- ☐ De elektrische installatie voldoet niet aan de voorschriften van het AREI. Een aanvullend bezoek moet door hetzelfde organisme worden uitgevoerd. De werken, nodig om de inbreuken te doen verdwijnen die opgemerkt werden tijdens het controlebezoek, moeten zonder vertraging uitgevoerd worden en alle maatregelen moeten getroffen worden opdat de in overtreding zijnde installatie, indien zij in dienst blijft, geen gevaar vormt voor de personen of goederen.
- ☐ De elektrische installatie voldoet niet aan de voorschriften van het AREI. Het controlebezoek voorzien door art. 276bis van het AREI, moet plaats hebben uiterlijk 18 maanden na de datum van de verkoopakte. De gegevens van de nieuwe eigenaar worden ons bezorgd na het verlijden van de akte. Indien de herkeuring gebeurt door een ander erkend organisme, dient deze ons hiervan op de hoogte te brengen.


Deze pdf-versie van het keuringsverslag is de originele versie en mag worden verspreid..

Aantal bijlage(n):

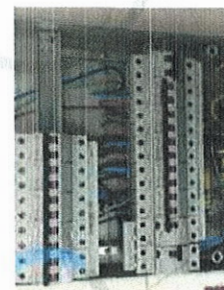

VRIJGAVE VAN HET KEURINGSVERSLAG

De inspecteur Fabio Van Londersele

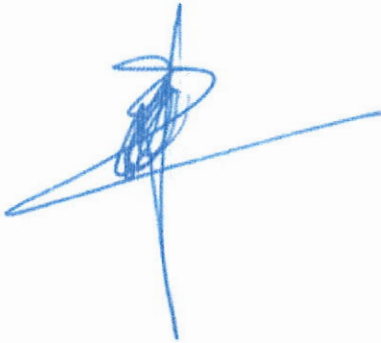

Plichten van de eigenaar, beheerder, huurder voor de installatie onderworpen aan het AREI

- Het verslag dient te worden bewaard in het dossier van de elektrische installatie.
- Elke wijziging dient te worden vermeld in het elektrisch dossier.
- Elk ongeval overkomen van personen en te wijten, rechtestreeks of onrechtstreeks, aan de aanwezigheid van de elektrische installatie dient onmiddellijk meegedeeld te worden aan de FOD economie, KMO, middenstand en Energie – algemene directie energie, afdeling gas – elektriciteit

Kwaliteit

- De reproductie van dit document is enkel toegelaten in zijn integrale vorm en enkel met het schriftelijk akkoord van het controleorganisme en de aanvrager.
- De keuring beperkt zich tot de zichtbare en normaal toegankelijke delen van de installatie.


www.aceg.be


02 / 880.88.90

BE06 7340 3288 4322 - BTW BE0839 866 481

Stappenplan voor een installatie die conform is:

Stap 1	Stap 2	Stap 3	Stap 4
Lees dit proces-verbaal zorgvuldig en besteed aandacht aan de eventuele nota's	Indien u belangrijke uitbreidingen doet aan uw installatie, laat opnieuw keuren	De volgende periodieke keuring is voorzien voor 4/10/2043	ACEG staat tot uw dienst voor alle noodzakelijke keuringen.

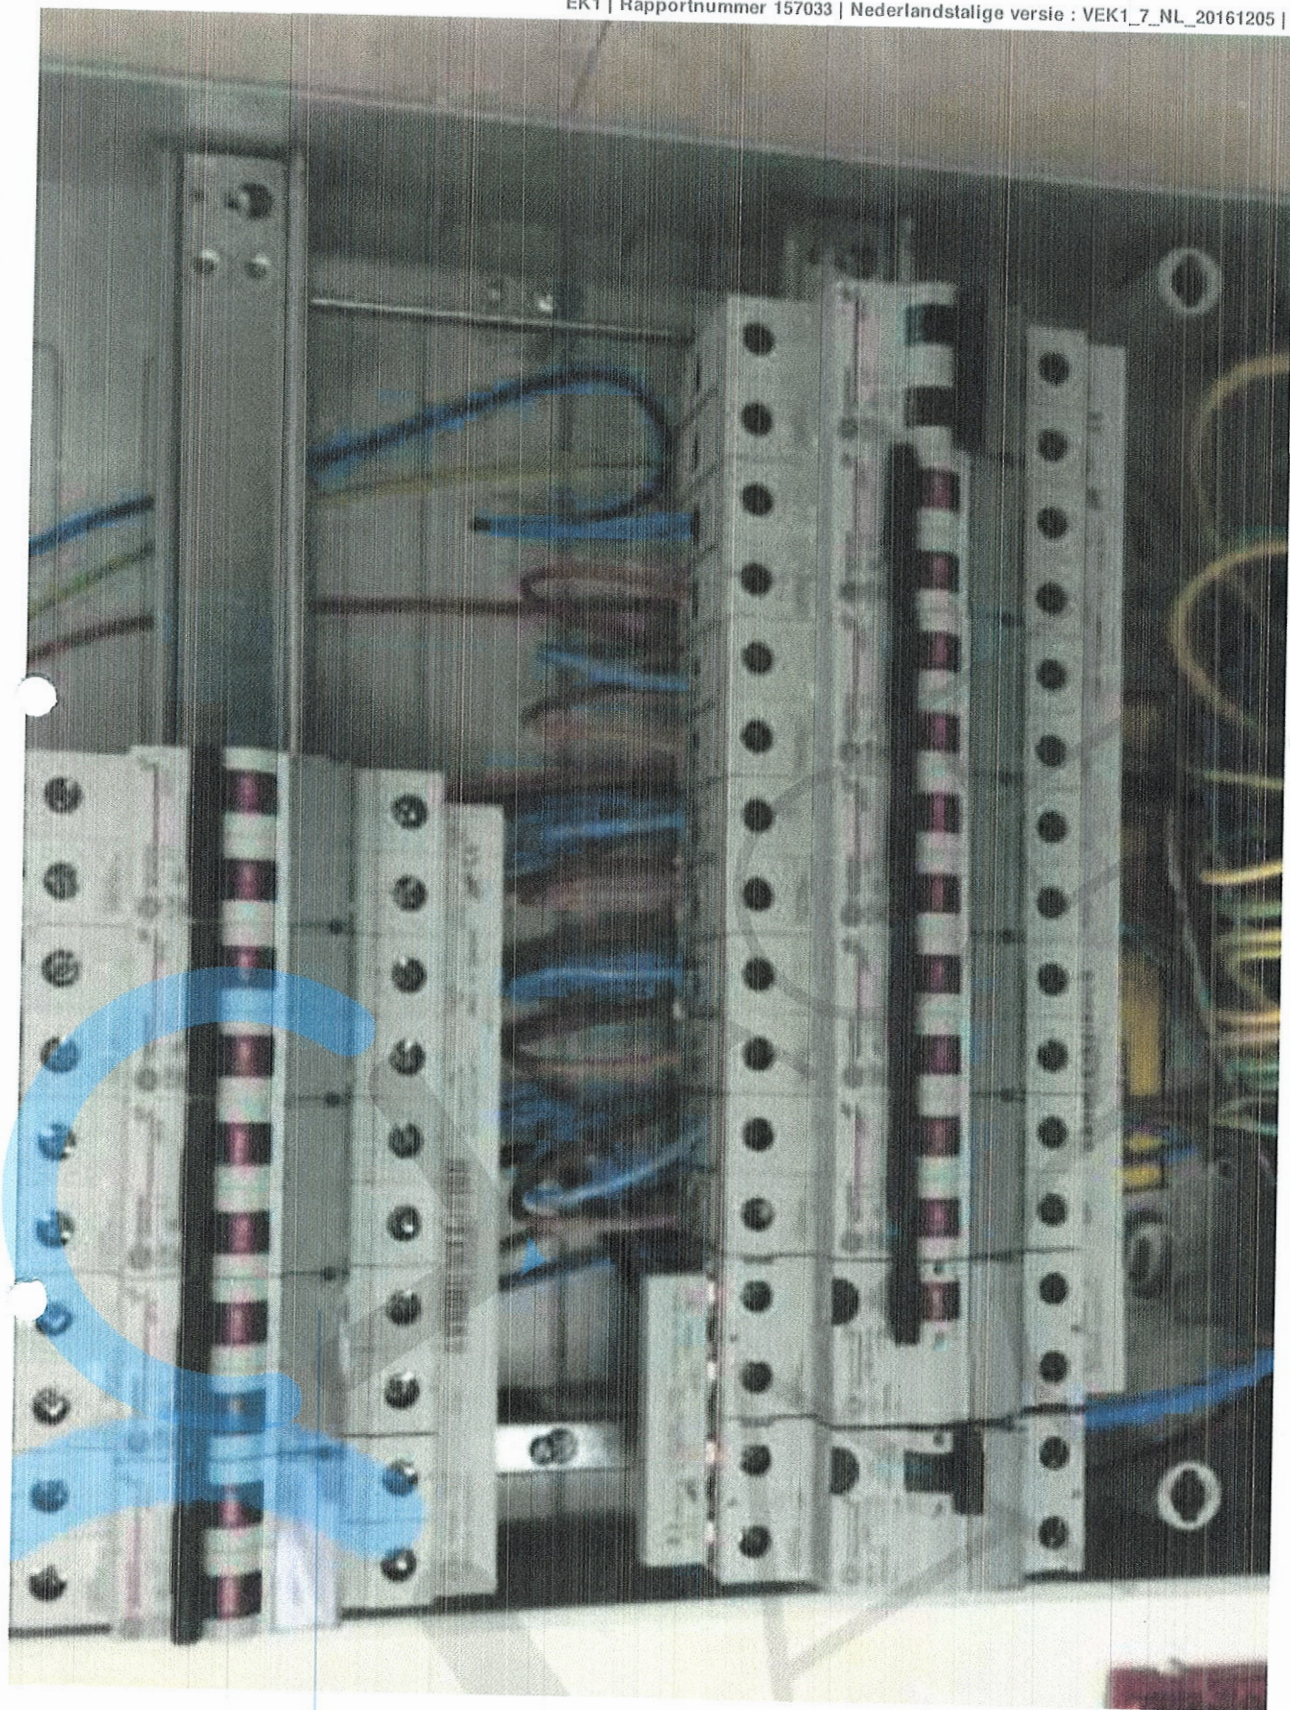

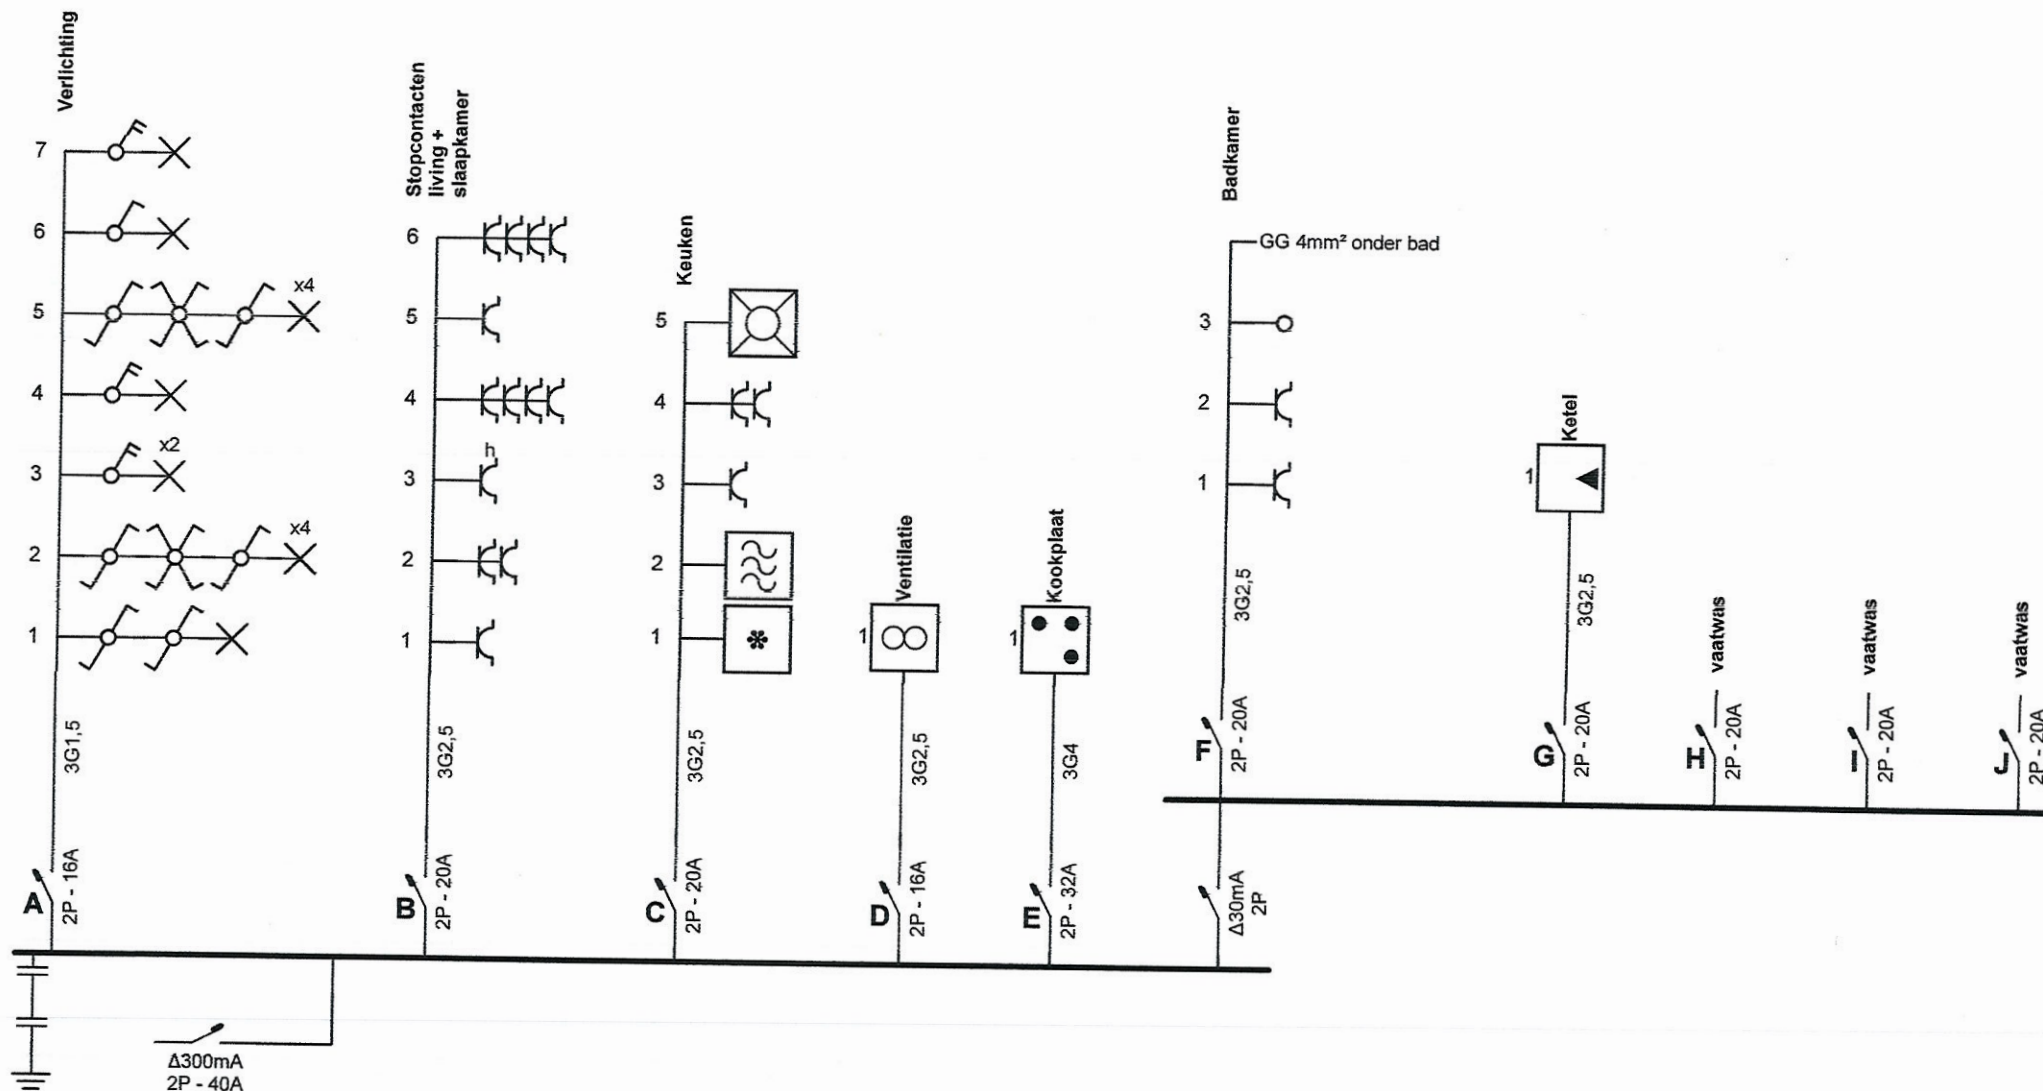

Erkend Organisme
ACEG
Romeinsesteenweg 524 / 28b
1853 Strombeek-Bever
Tel.: 02 880 88 90
e-mail: info@aceg.be


Plaats van de elektrische installatie
La Residence
Nijvelsesteenweg 447 Bus F208
1500 Halle

Installateur
De Gand BVBA
Dreefakker 14
9041 Oostakker
GSM: 0468/130080
0661845945

p. 1/3
Eendraadschema

Datum: 24/04/2018

1 x 400V + N ~ 50Hz

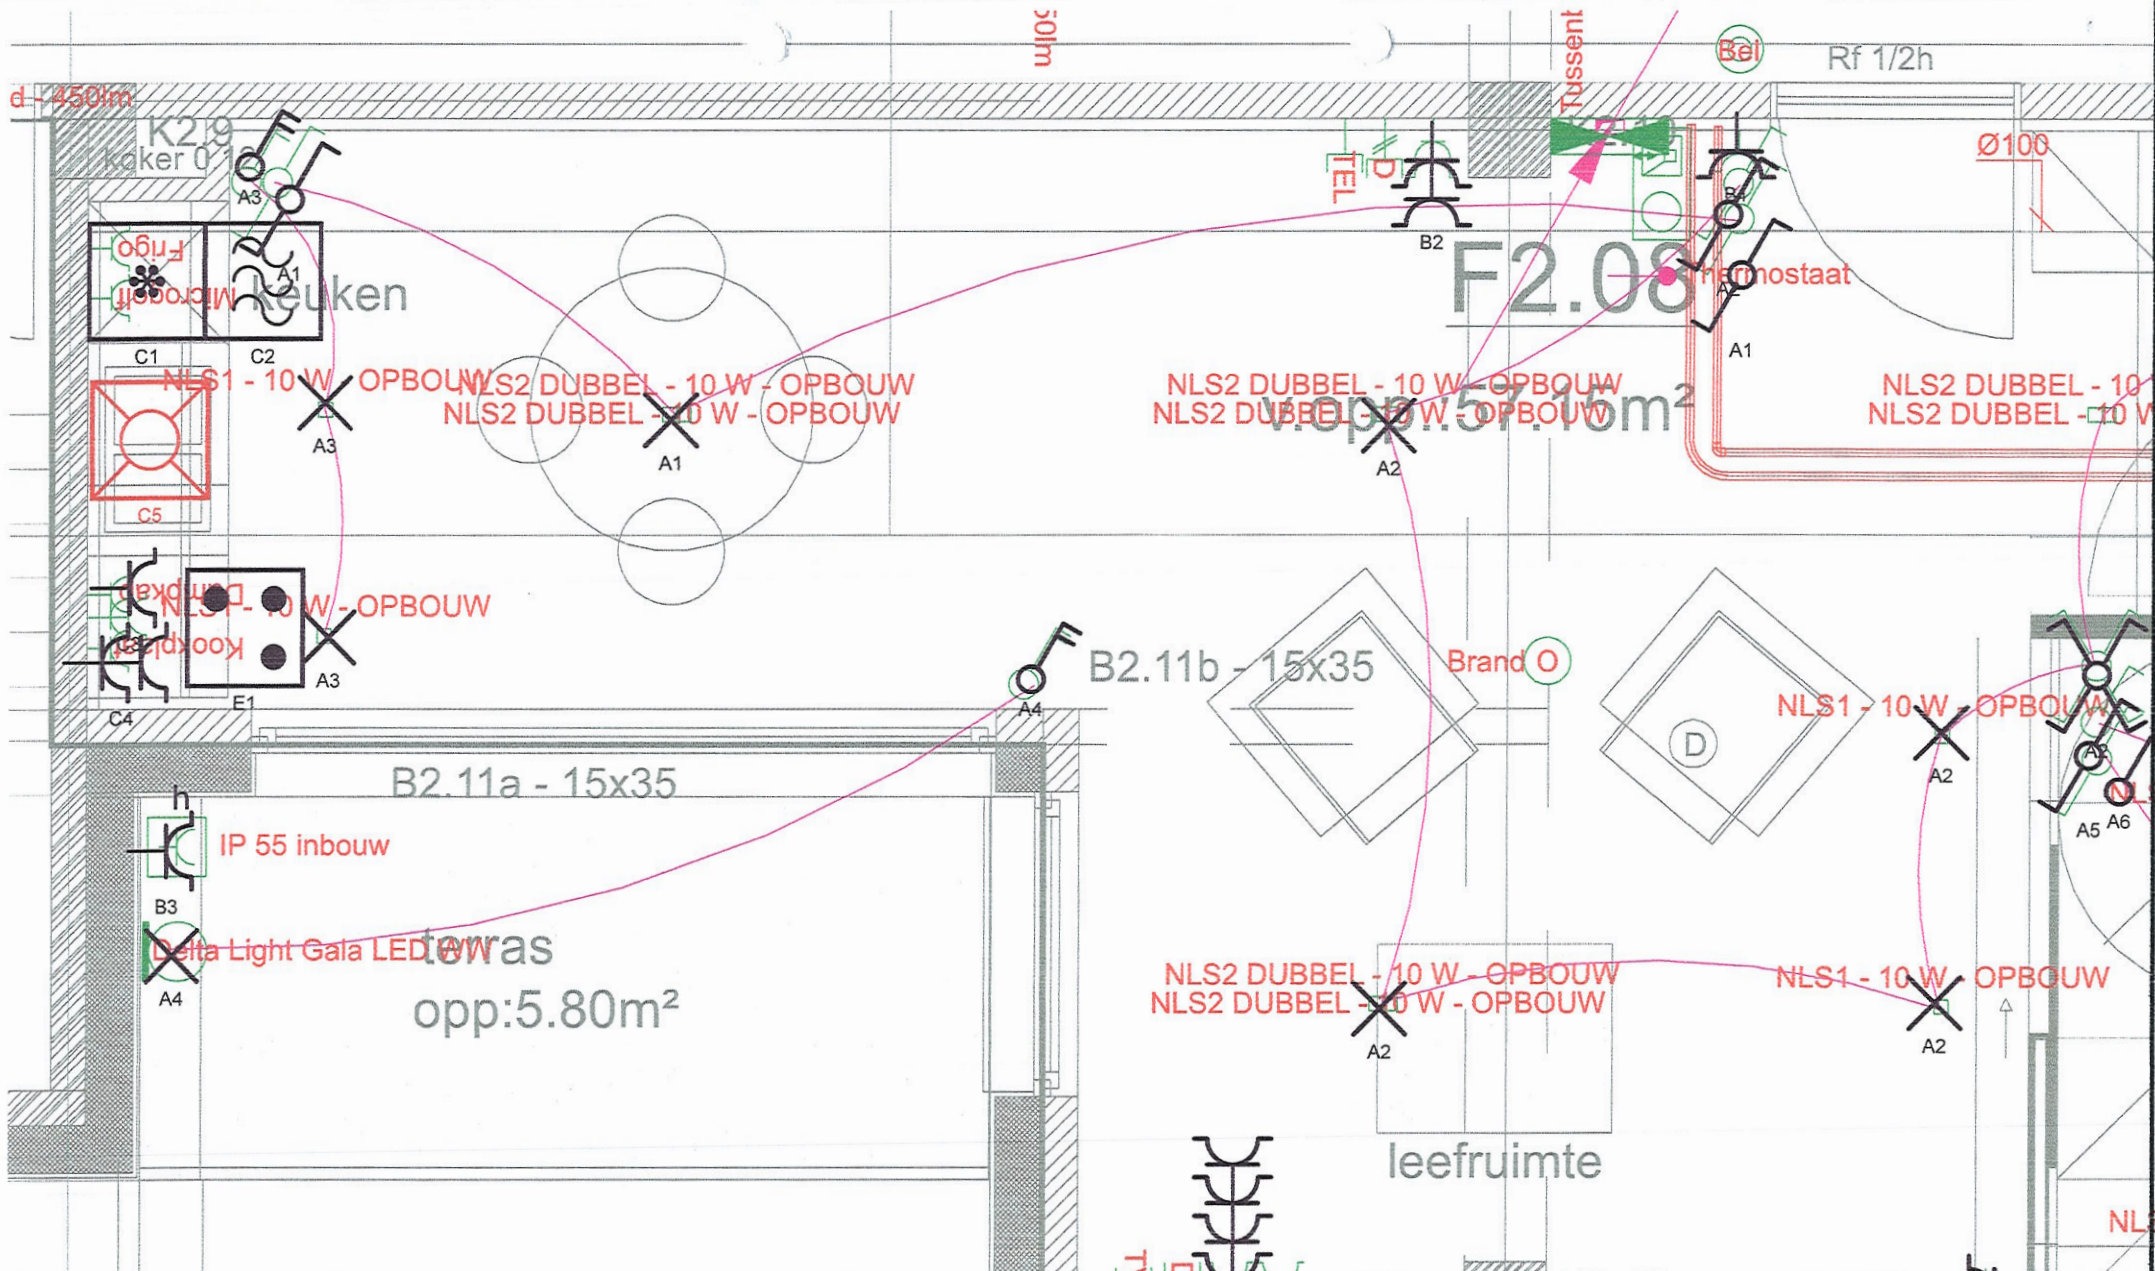

Erkend Organisme

ACEG
Romeinsesteenweg 524 / 28b
1853 Strombeek-Bever
Tel.: 02 880 88 90
e-mail: info@aceg.be

Plaats van de elektrische installatie

La Residence
Nijvelsesteenweg 447 Bus F208
1500 Halle

Installateur


De Gand BVBA
Dreefakker 14
9041 Oostakker
GSM: 0468/130080
0661845945

p. 2/3

Situatieschema

Datum: 24/04/2018

1 x 400V + N ~ 50Hz

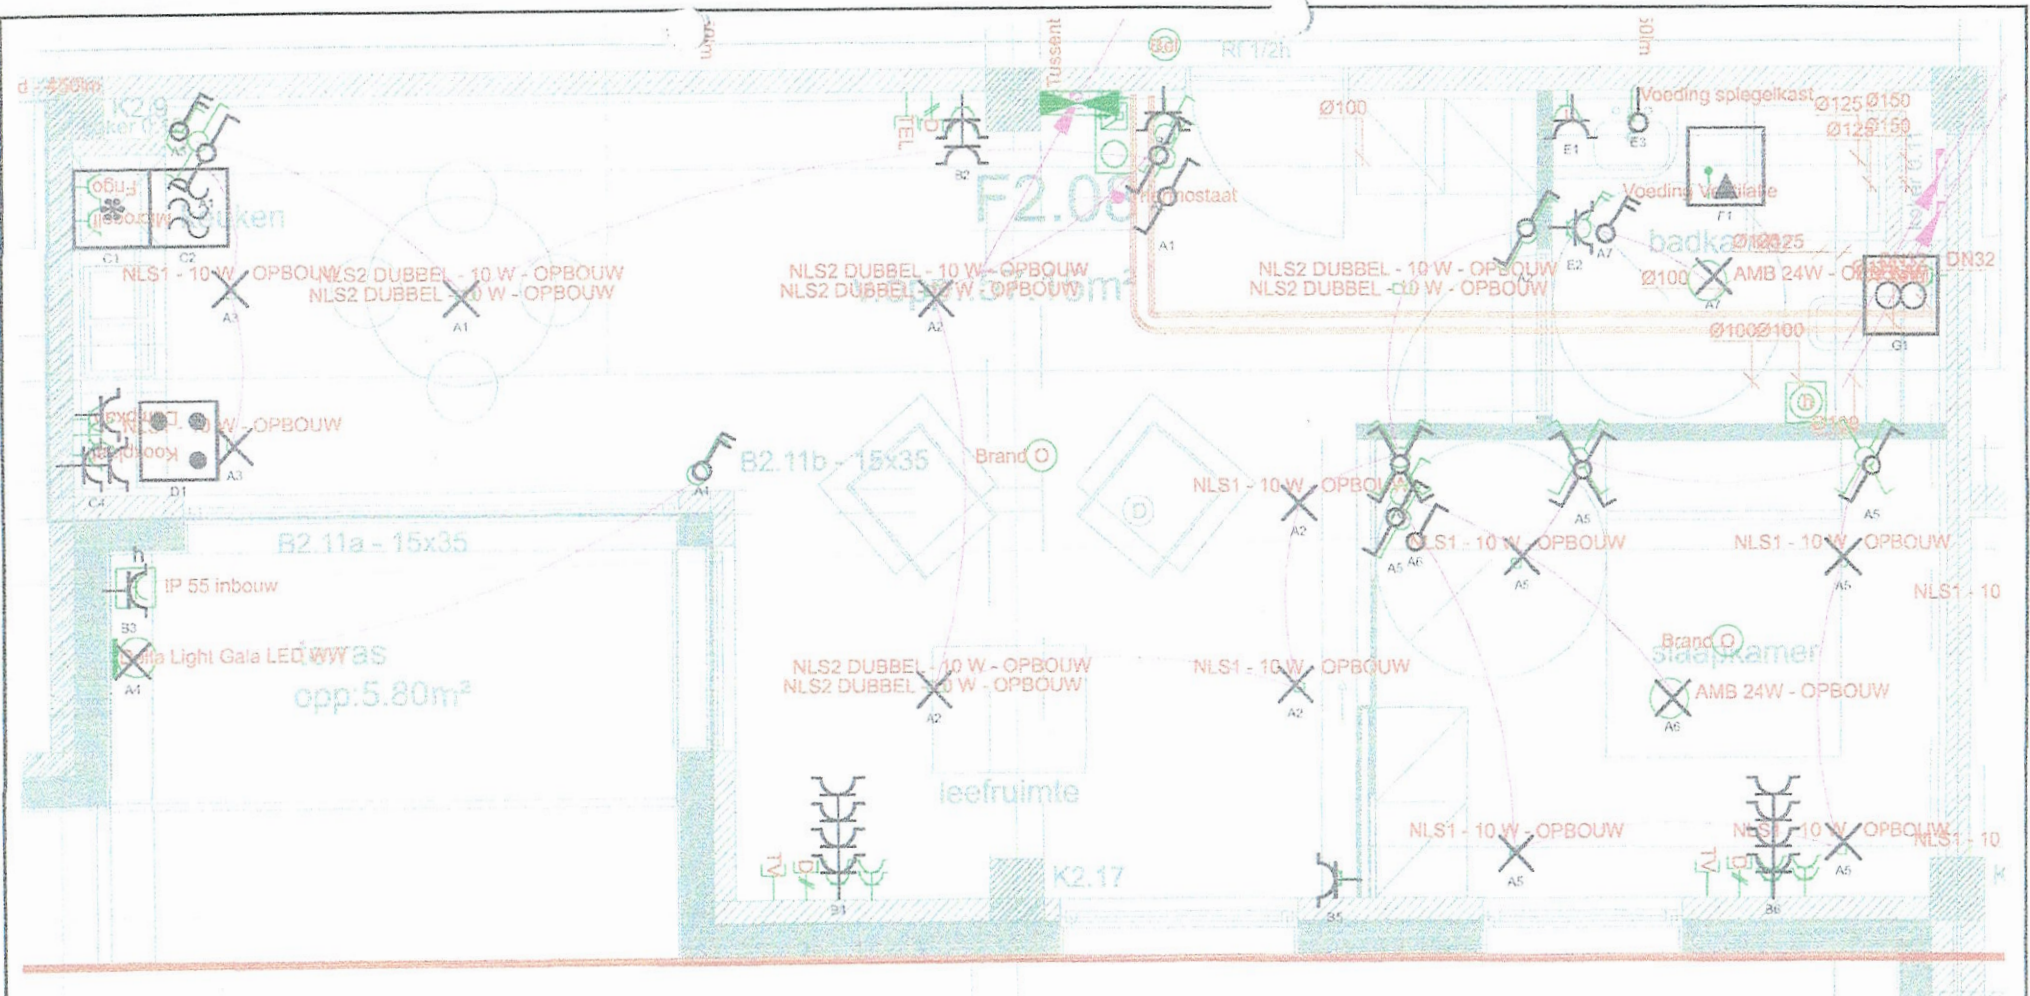

Erkend Organisme
ACEG
Romeinsesteernweg 524 / 28b
1853 Streebreek Bover
Tel.: 02 880 88 90
e-mail: info@aceg.be

Plaats van de elektrische installatie
La Residence
Nijvelsteernweg 447 Bus F208
1500 Halle

Installateur
De Gand BVBA
Droefelder 14
9041 Oostdoker
GSM: 0468/130080
0661845945

p. 2/3
Situatieschema
Datum: 24/04/2018
1 x 400V / N - 50Hz

- A** Verlichting
- B** Stopcontacten living + slaapkamer
- C** Keuken
- D** Ventilatie
- E** Kookplaat
- F** Badkamer
- G** Ketel
- H** vaatwas
- I** vaatwas
- J** vaatwas

Erkend Organisme
 ACEG
 Romeinsesteenweg 524 / 28b
 1853 Strombeek-Bever
 Tel.: 02 880 88 90
 e-mail: info@aceg.be

Plaats van de elektrische installatie
 La Residence
 Nijvelsesteenweg 447 Bus F208
 1500 Halle

Installateur
 De Gand BVBA
 Dreefakker 14
 9041 Oostakker
 GSM: 0468/130080
 0661845945

p. 3/3
Lijst Kringen

Datum: 24/04/2018

1 x 400V + N ~ 50Hz