
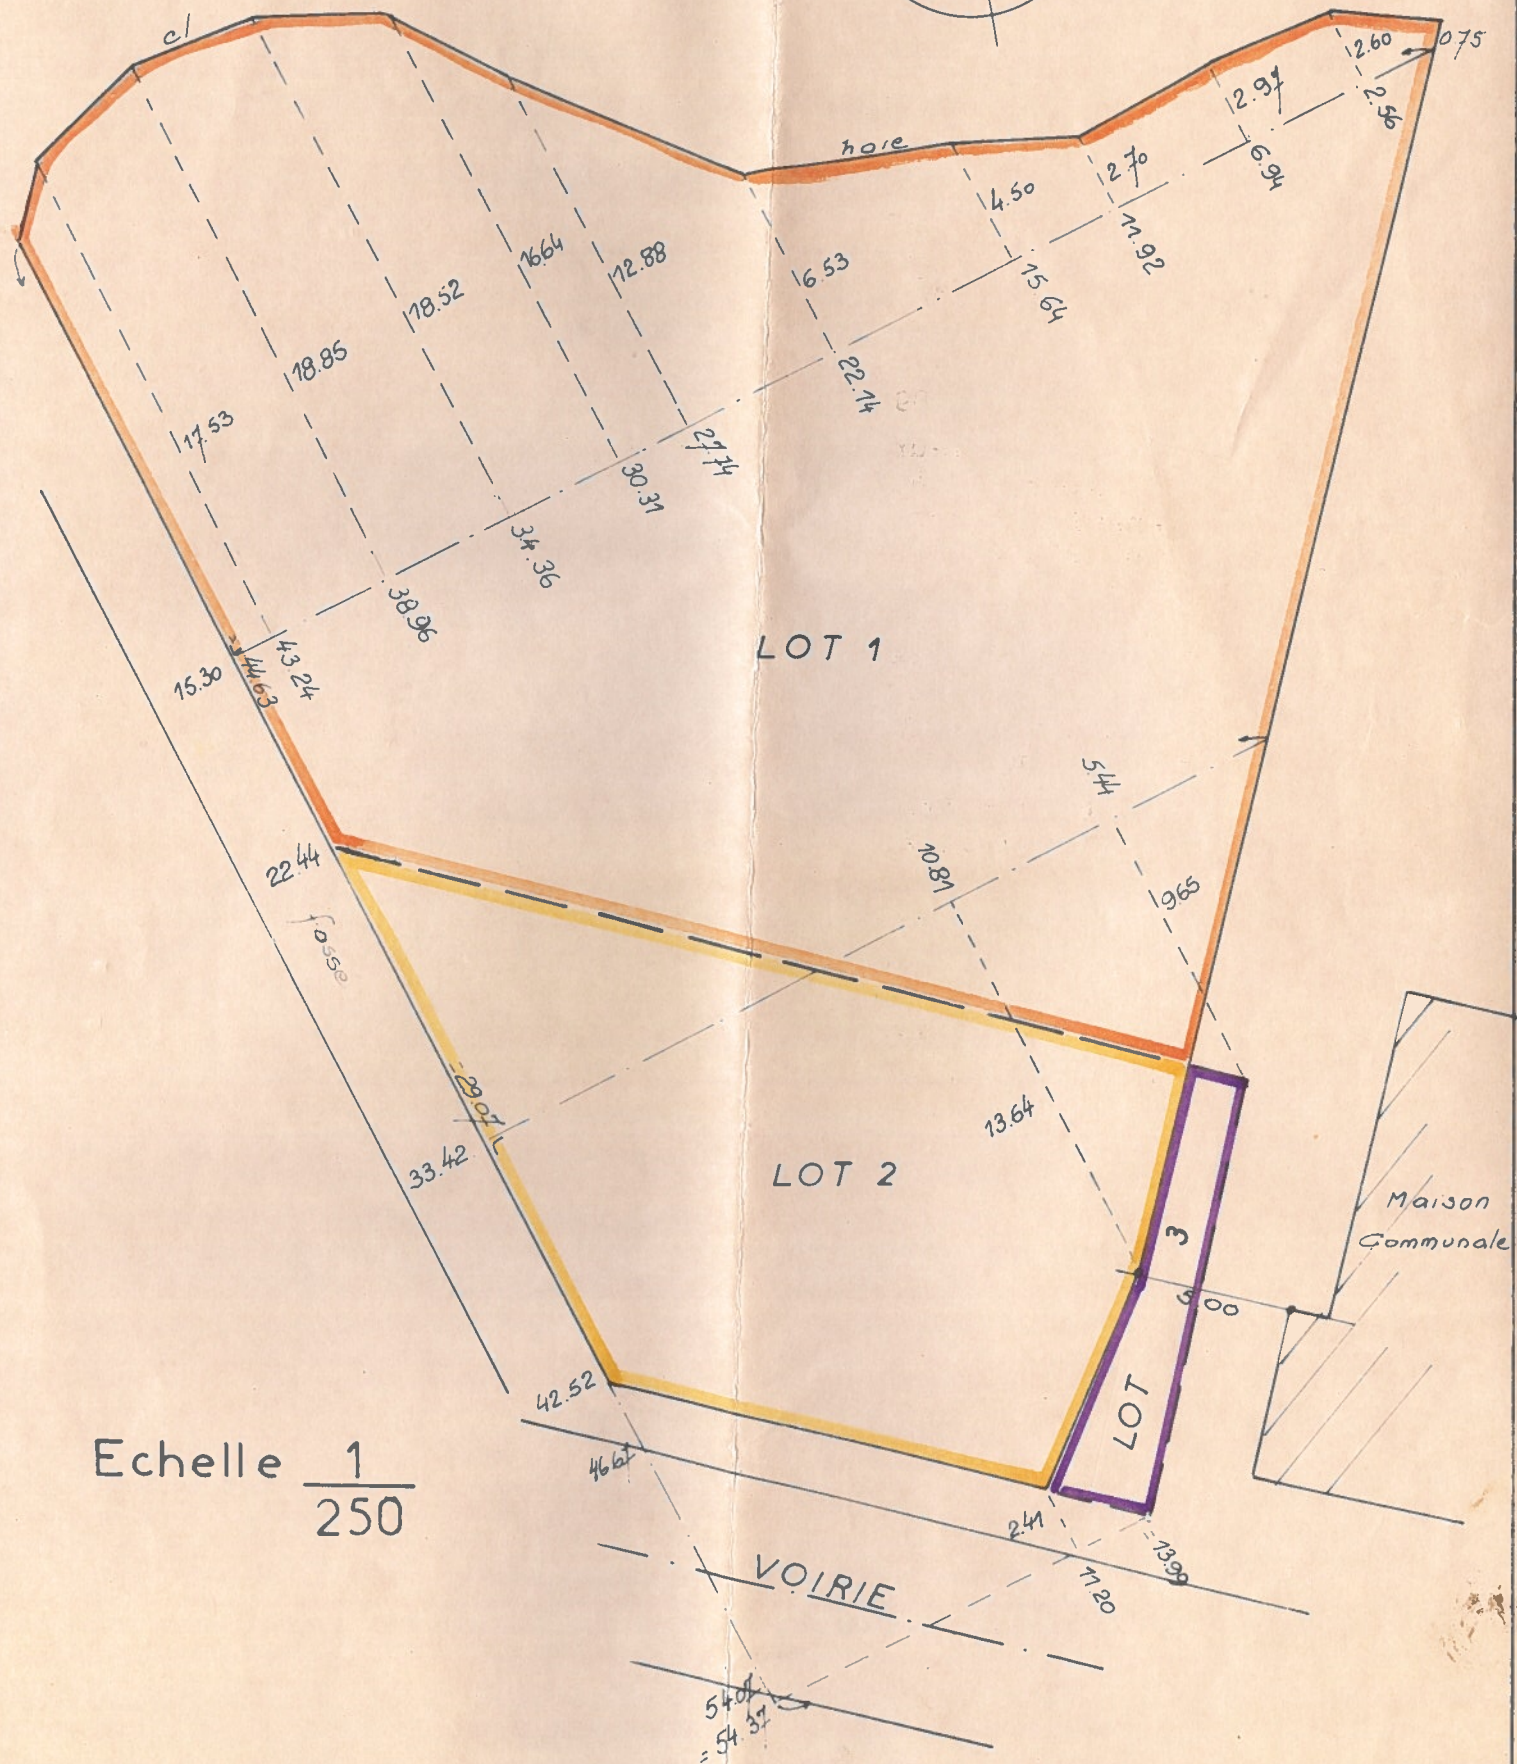


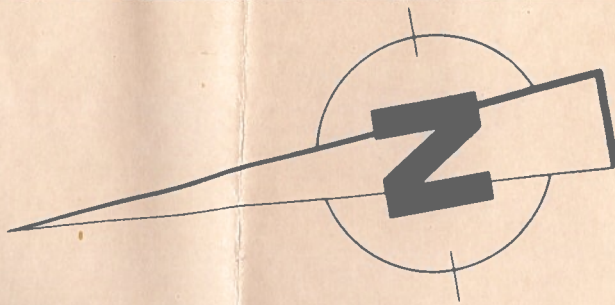


# Commune de Rochefort

## Section de LESSIVE

Plan de division des parcelles cadastrées  
section A n° 145<sup>W</sup> et 145<sup>Y</sup> appartenant res-  
pectivement à Mr [REDACTED] et à la com-  
mune de Rochefort.


Contenance: LOT 1 | 10 a 65 ca [REDACTED]  
[REDACTED] 2 | 3 a 36 ca [REDACTED]  
3 | 0 a 37 ca (partie cédée  
par [REDACTED] à la Cne)

### Situation cadastrale

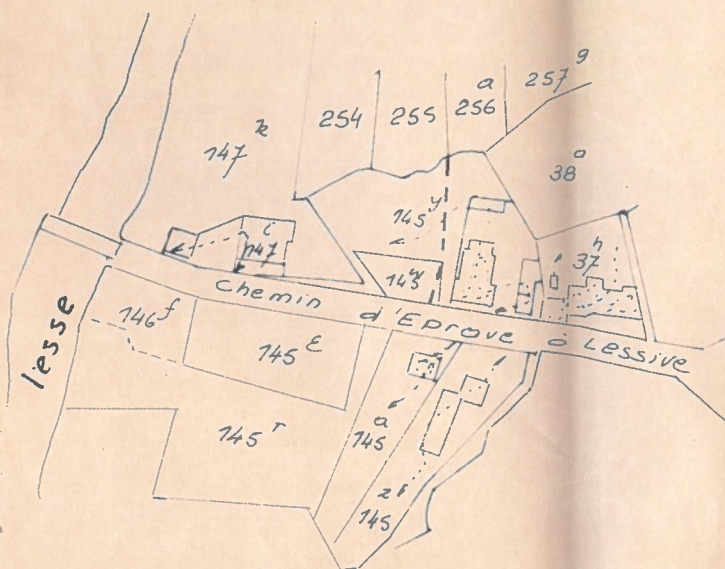

ECHELLE 1/2500

LEVE ET DRESSE PAR LE SSE  
GEOMETRE EXPERT IMMO.  
CINEY LE 19 JANVIER 1980

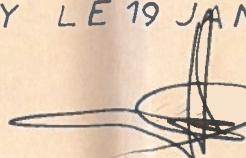 Barvaux J. Cl.