



- N° 30. Façade principale:
- Corniche en béton armé
 - Briques de parement blanches.
 - Cordons en quartz
 - Seils porte et fenêtre en pierre bleue.
 - Soubassement rez.de.cb.en
 - Toutes les mesures de la façade principale seront données sur plan spécial fourni par l'architecte.
 - Les nouvelles fondations en béton de briquillons et armé à établir sur le bon sol.
 - Le béton armé sera calculé par un ingénieur spécialiste et à charge de l'entrepreneur.
 - Le gitage du 5^e étage et celui de la toiture seront en S.R.N. 7/18 placés tous les 33cm (réemploi)
 - Tous les matériaux seront de 1^{re} qualité.

Correction approuvée le 13/11/62
JOS. CURIAS

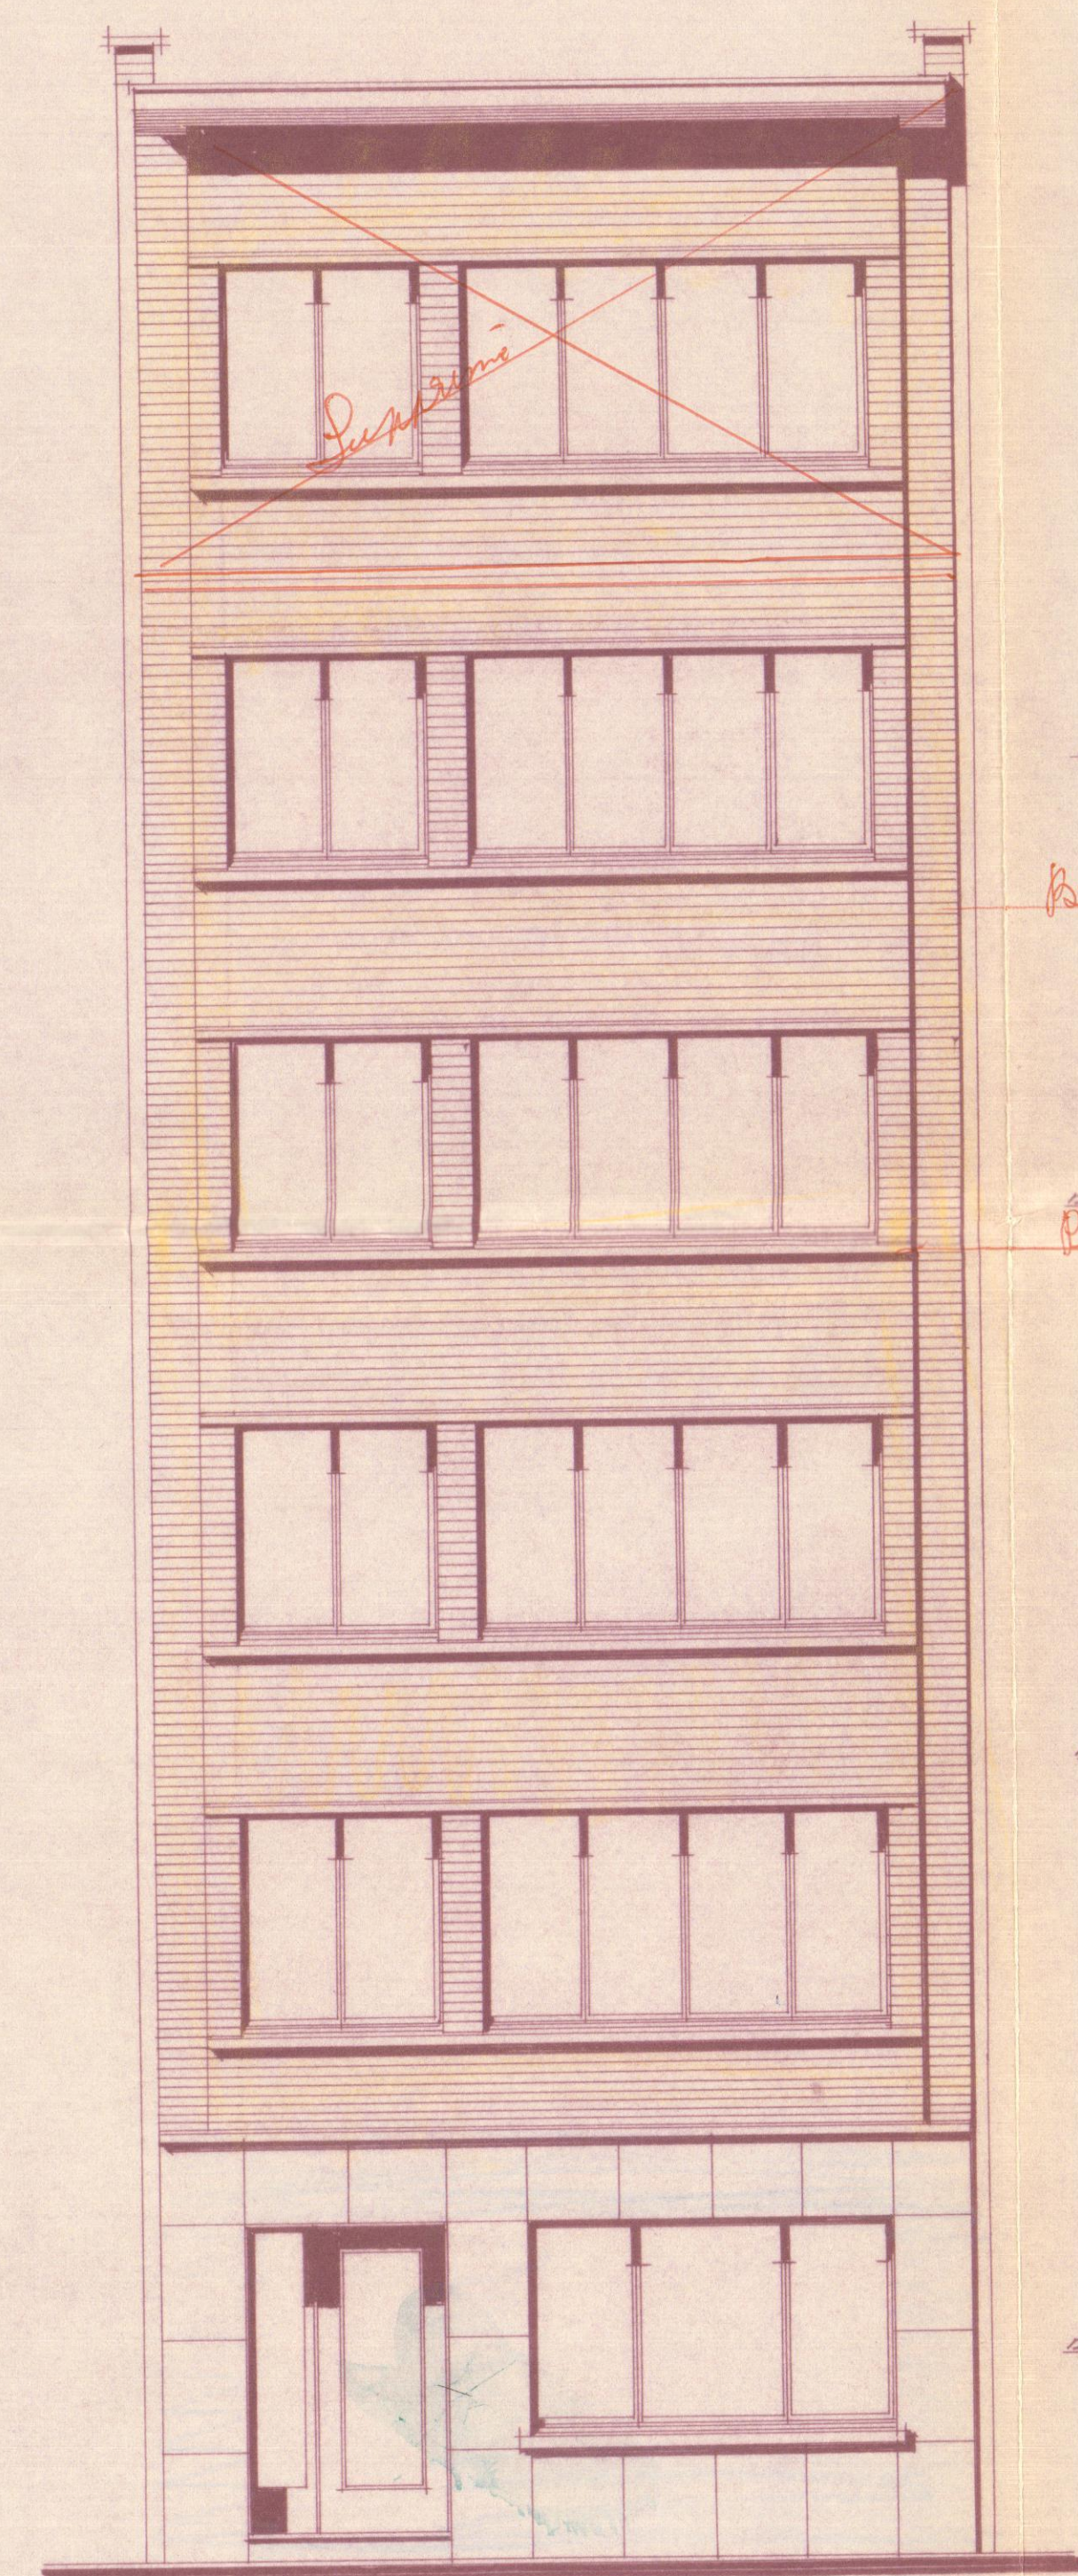



Façade Principale
PROJETÉE.

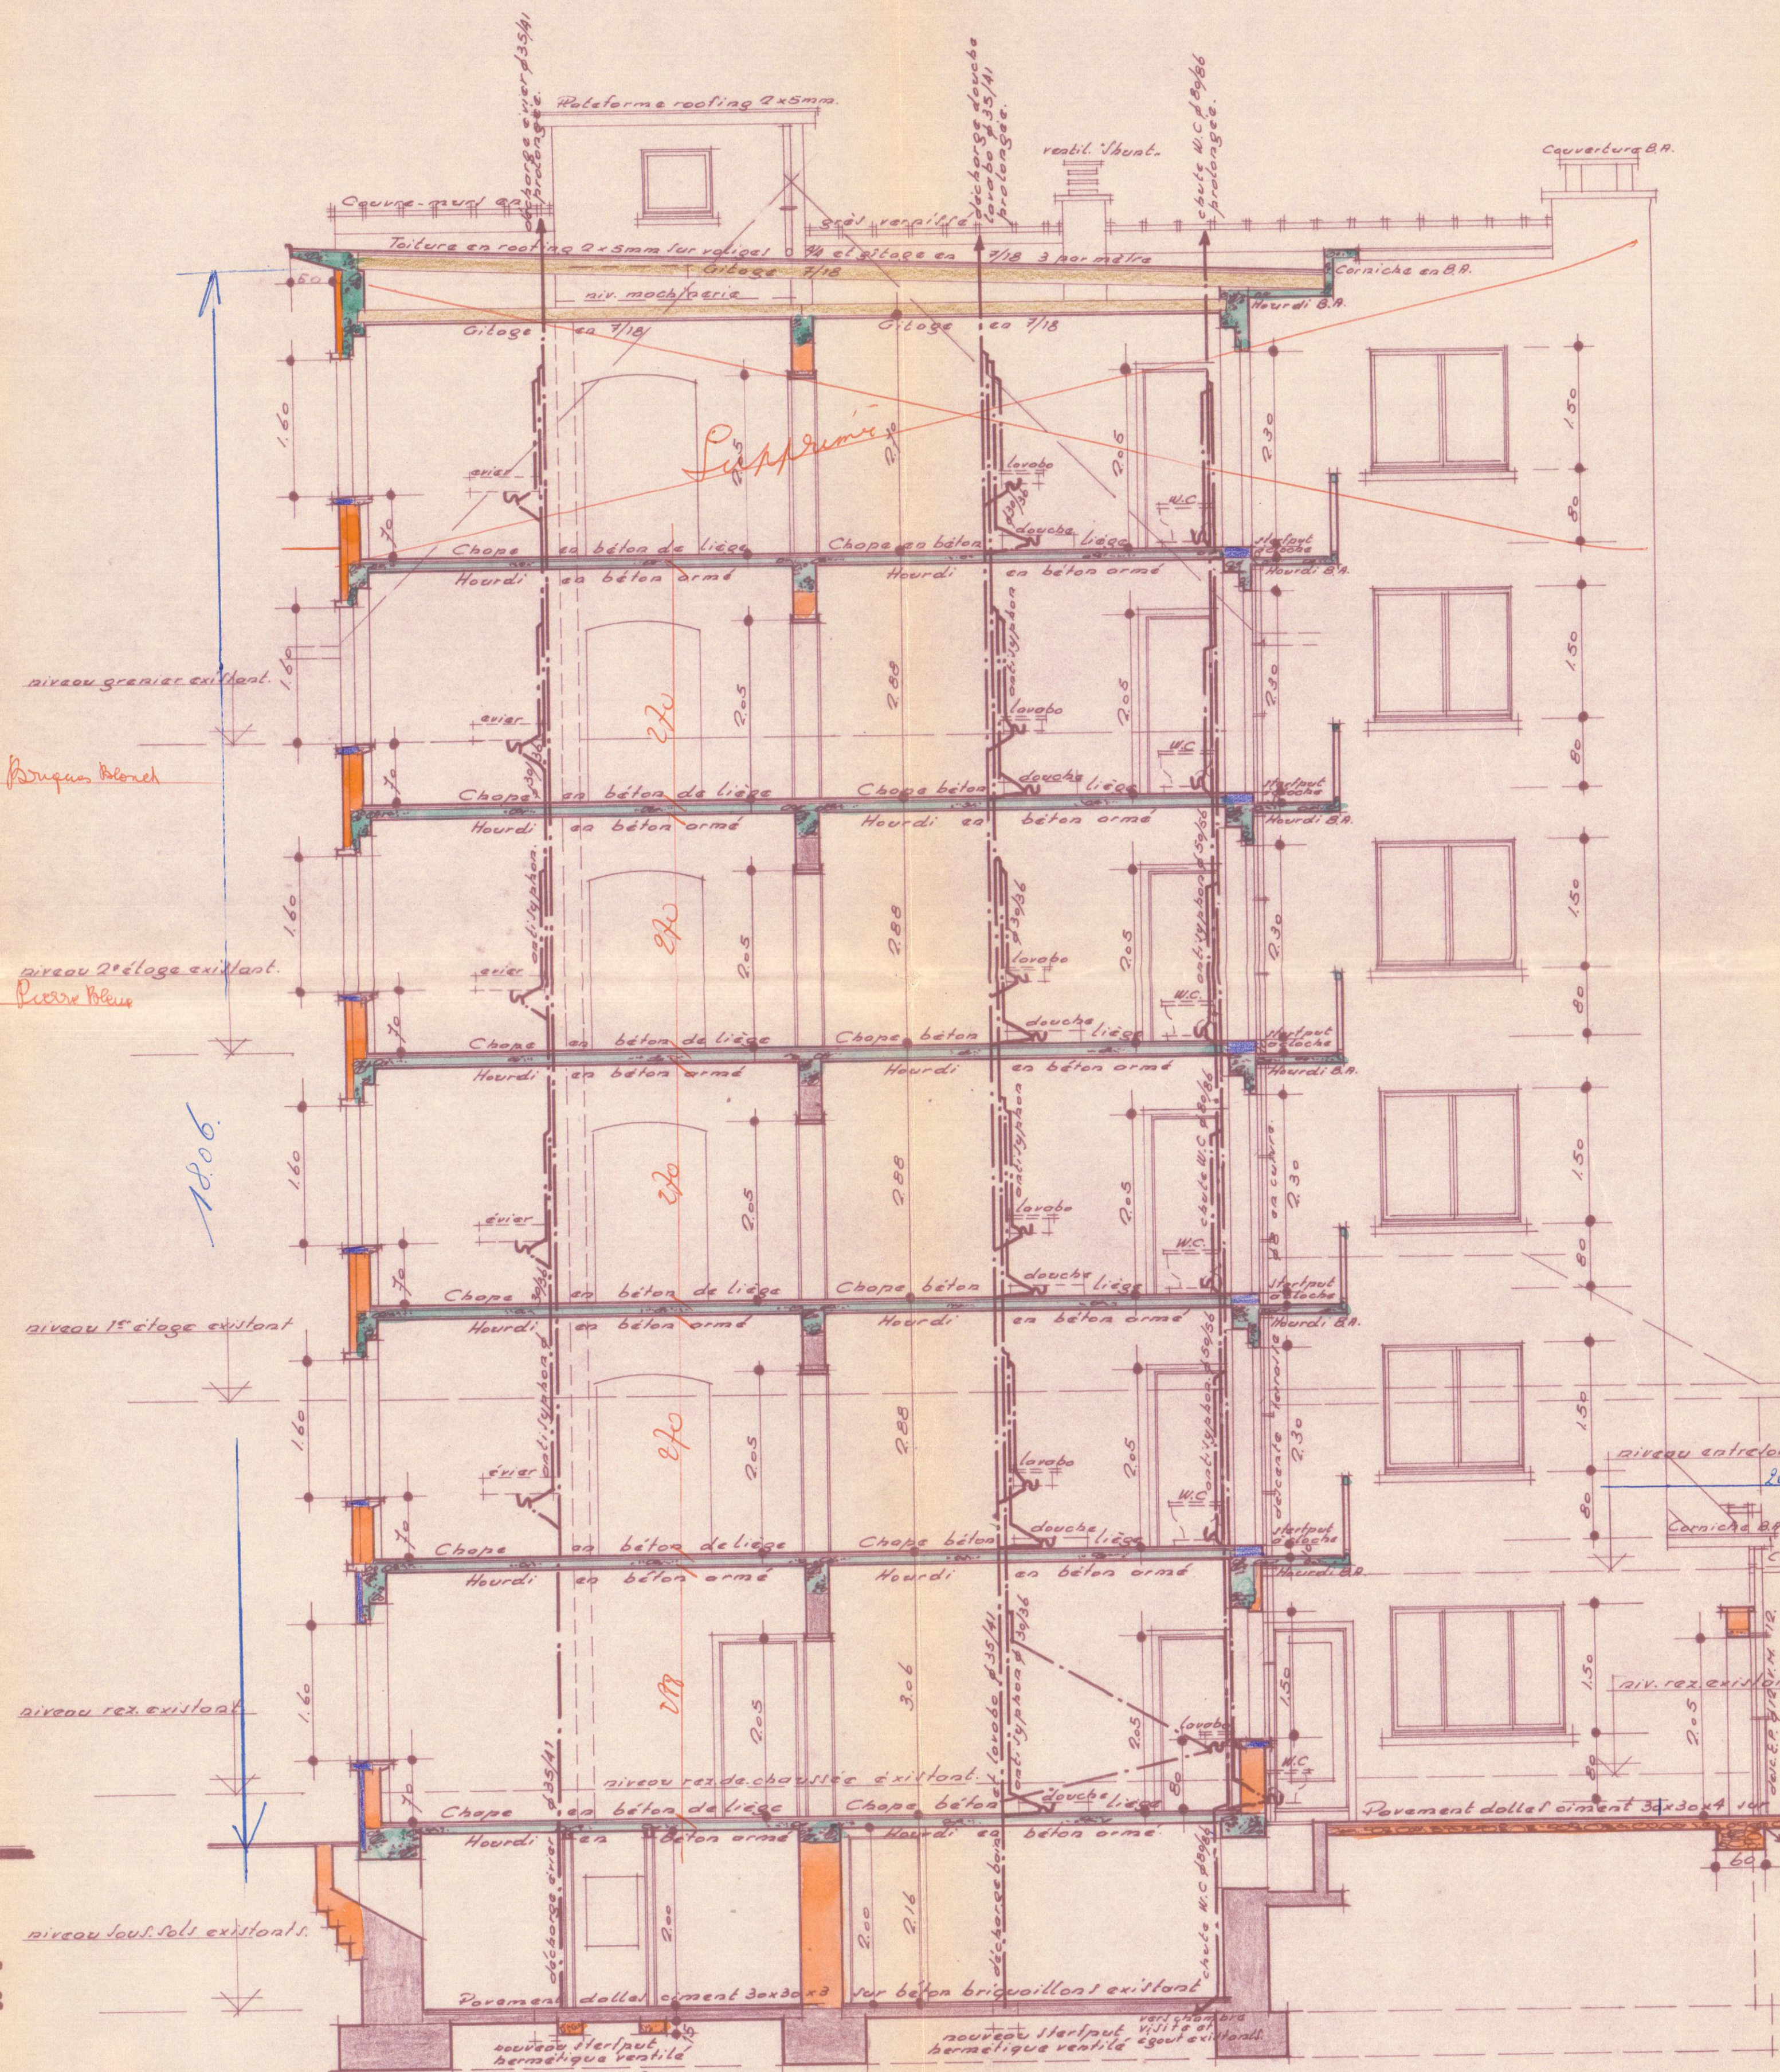

COUPE LONGITUDINALE.



SITUATION EXISTANTE FAÇADES. 1%

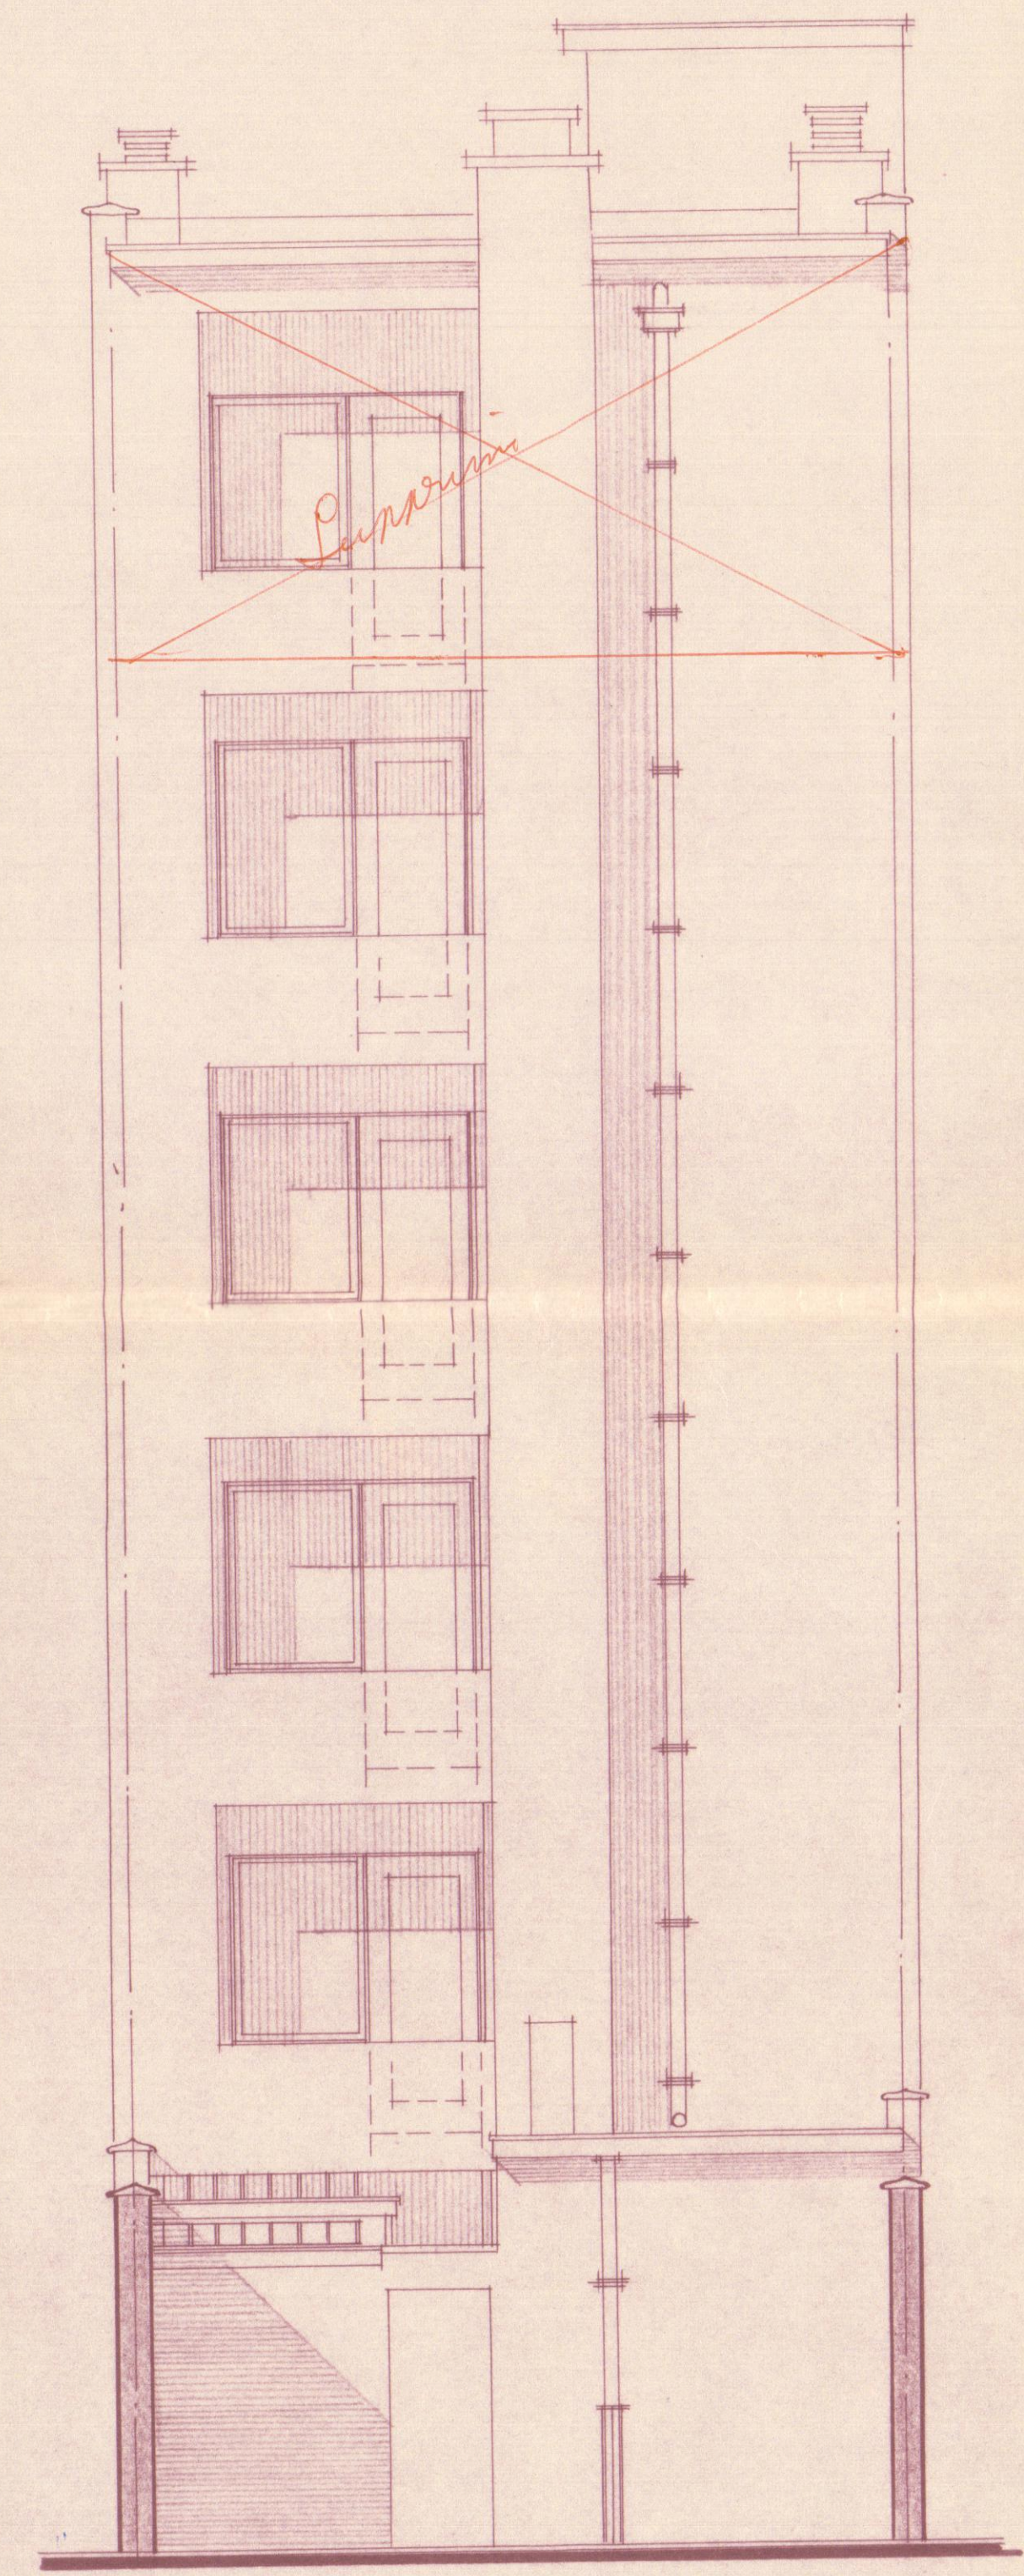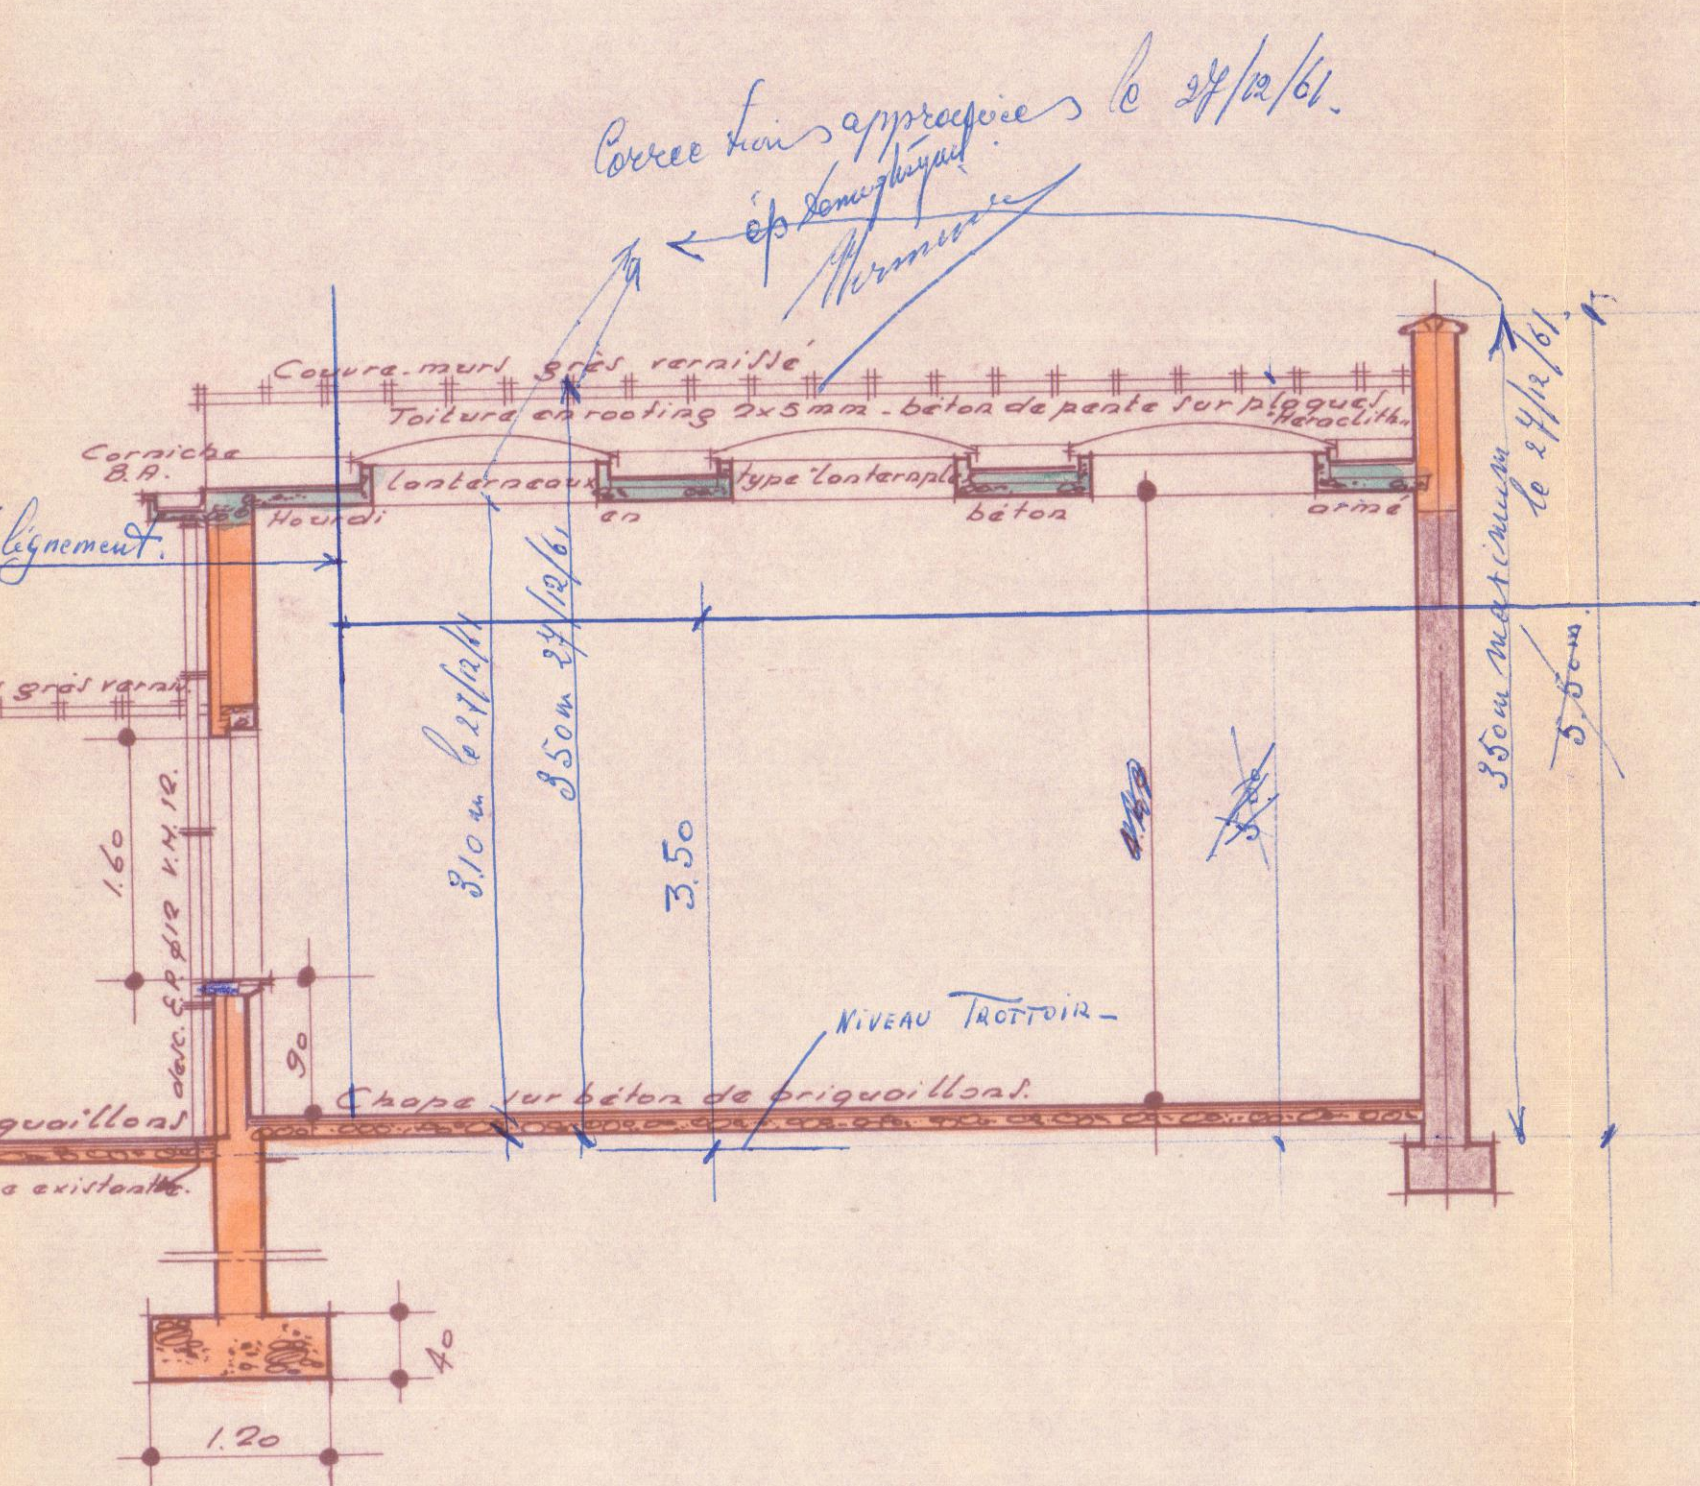

Façade Postérieure.
PROJETÉE.

Dossier n°	Plan n°
PROPRIÉTÉ DE MADAME CAMILLE DENACKERGAEL	
72 RUE METSYS SCHAERBEEK.	
TRANSFORMATIONS D'IMMEUBLE.	
FAÇADES. COUPE à 2%	
Dressé par l'architecte soussigné JOS. CURIAS. Br. 0281 32 rue du Couvent, Strombeek, tel. 78.87.61.	
LEGENDE	
Maçonnerie	Bois
Béton armé	Murs existants
Pierre bleue	Béton briquillons
La Propriétaire: Denackergael	Pour accord: l'Entrepreneur: Corrections approuvées le Denackergael