




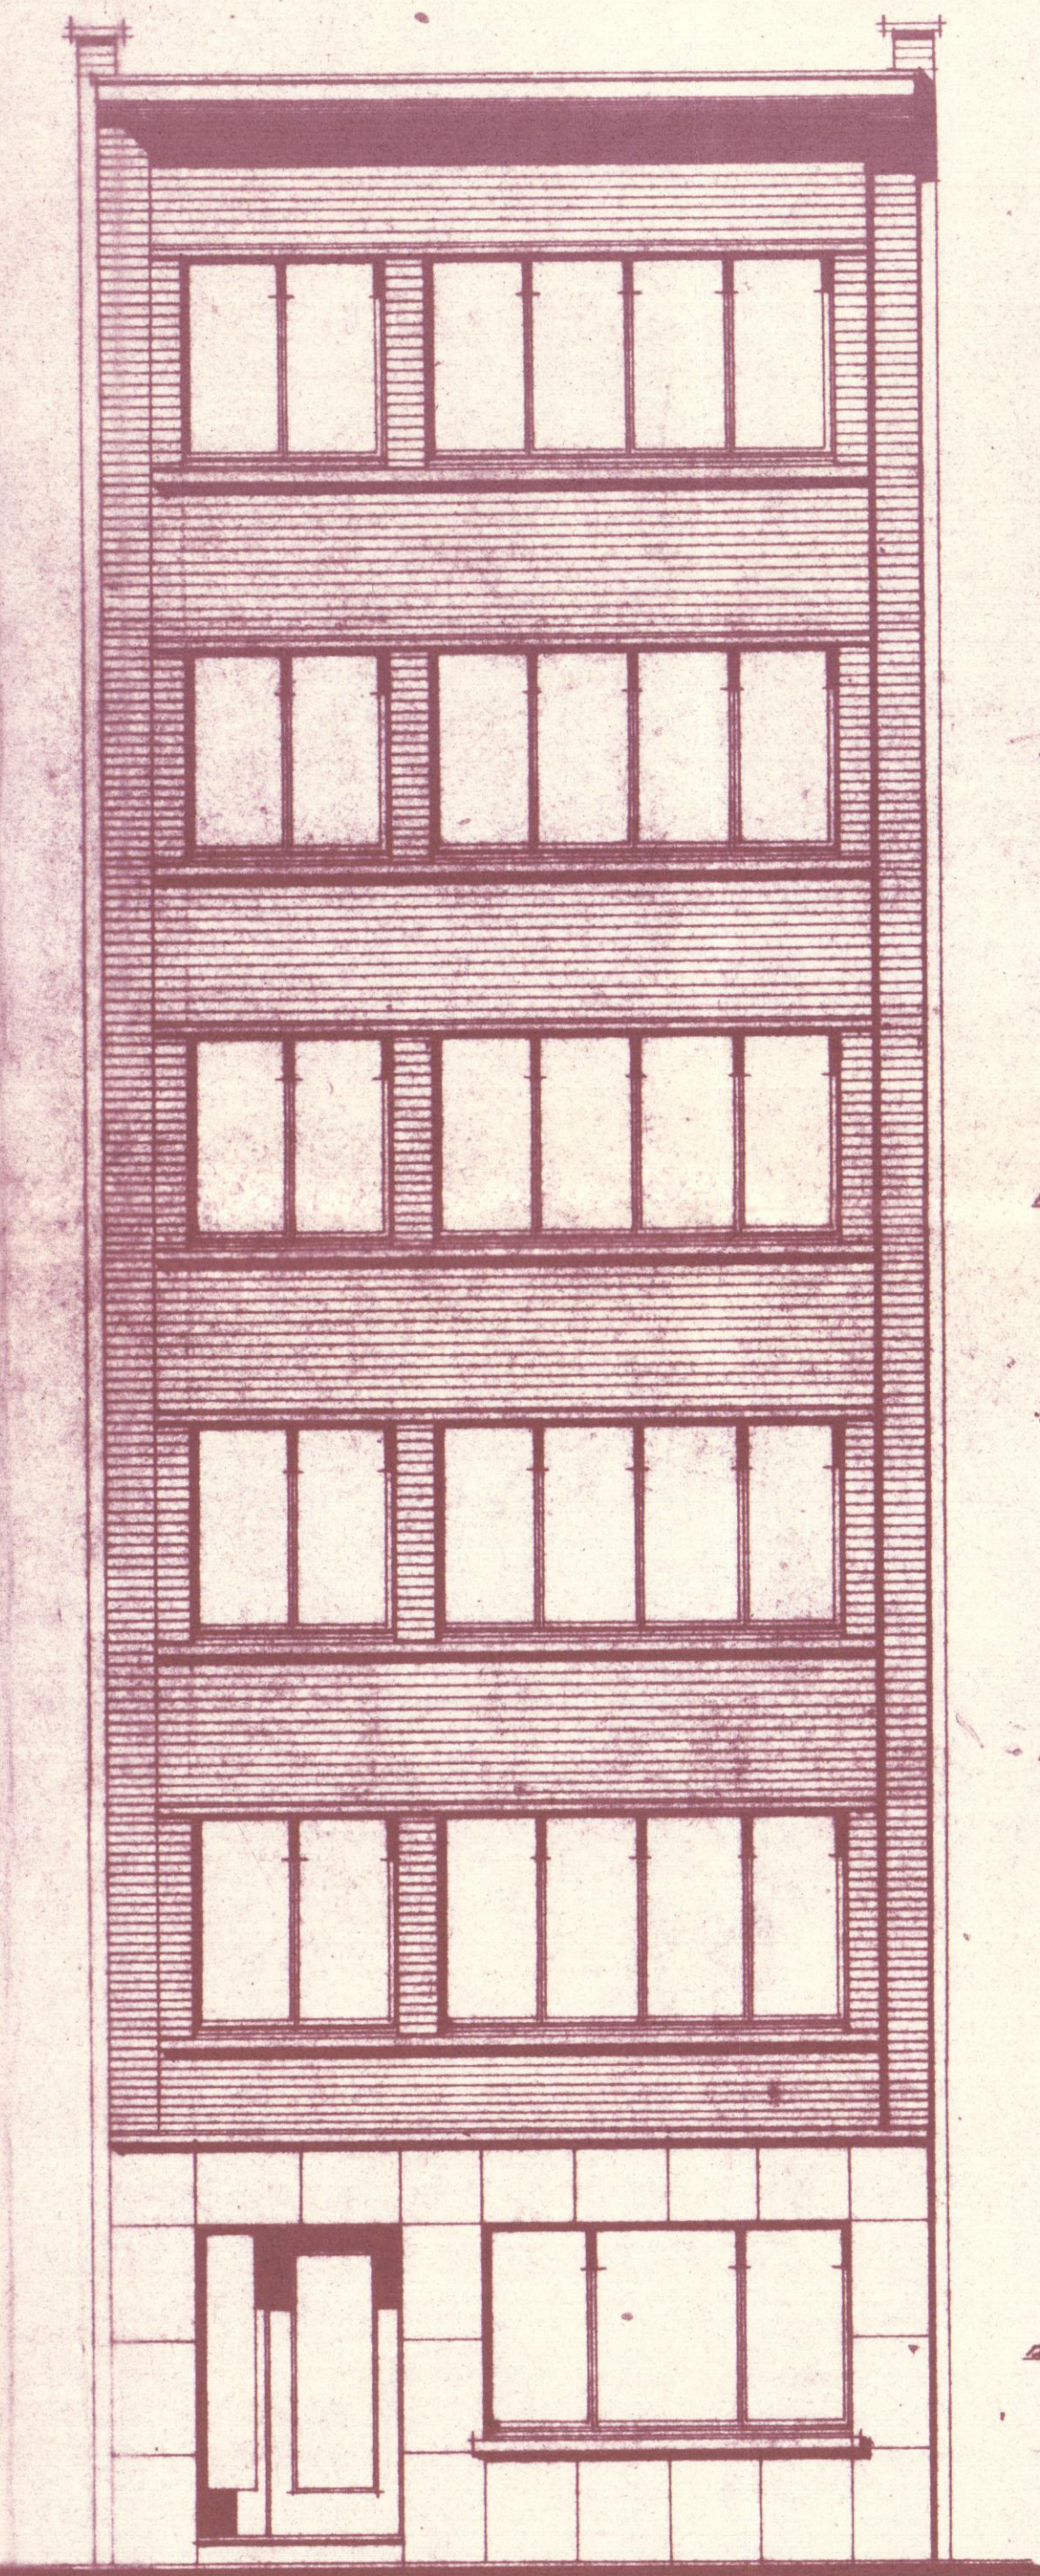



FAÇADE PRINCIPALE
PROJETÉE.

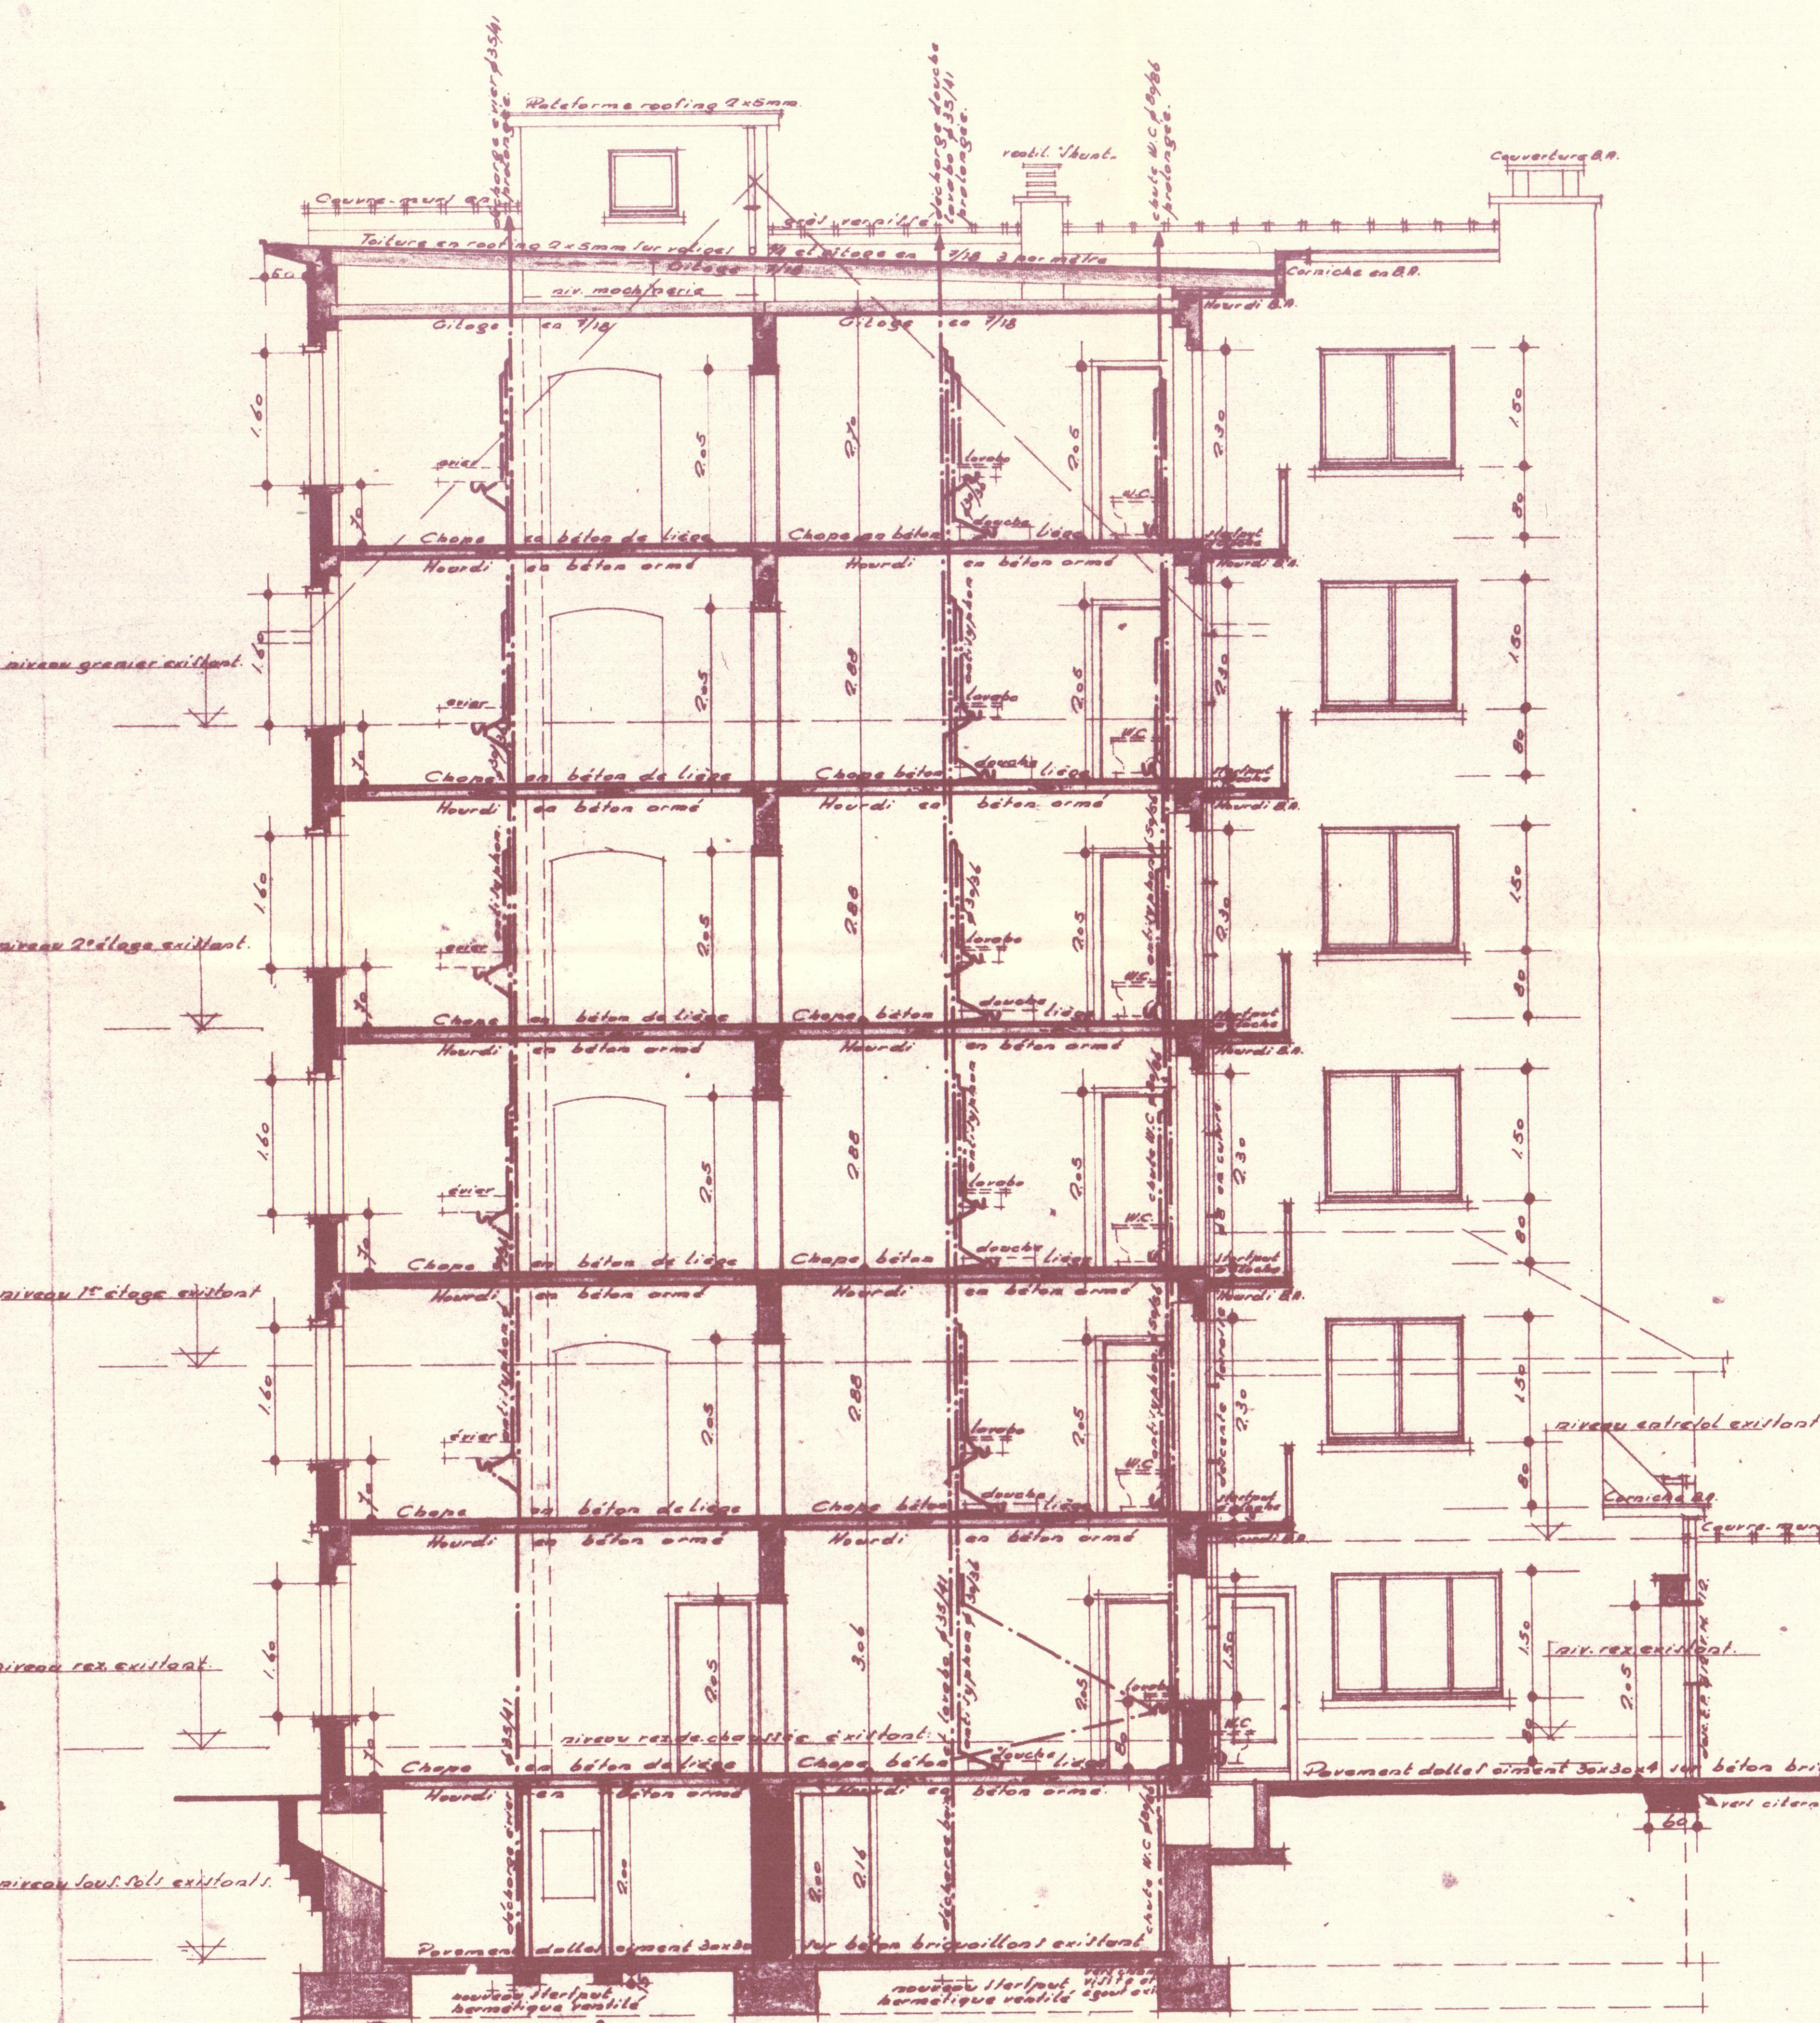

COUPE LONGITUDINALE.

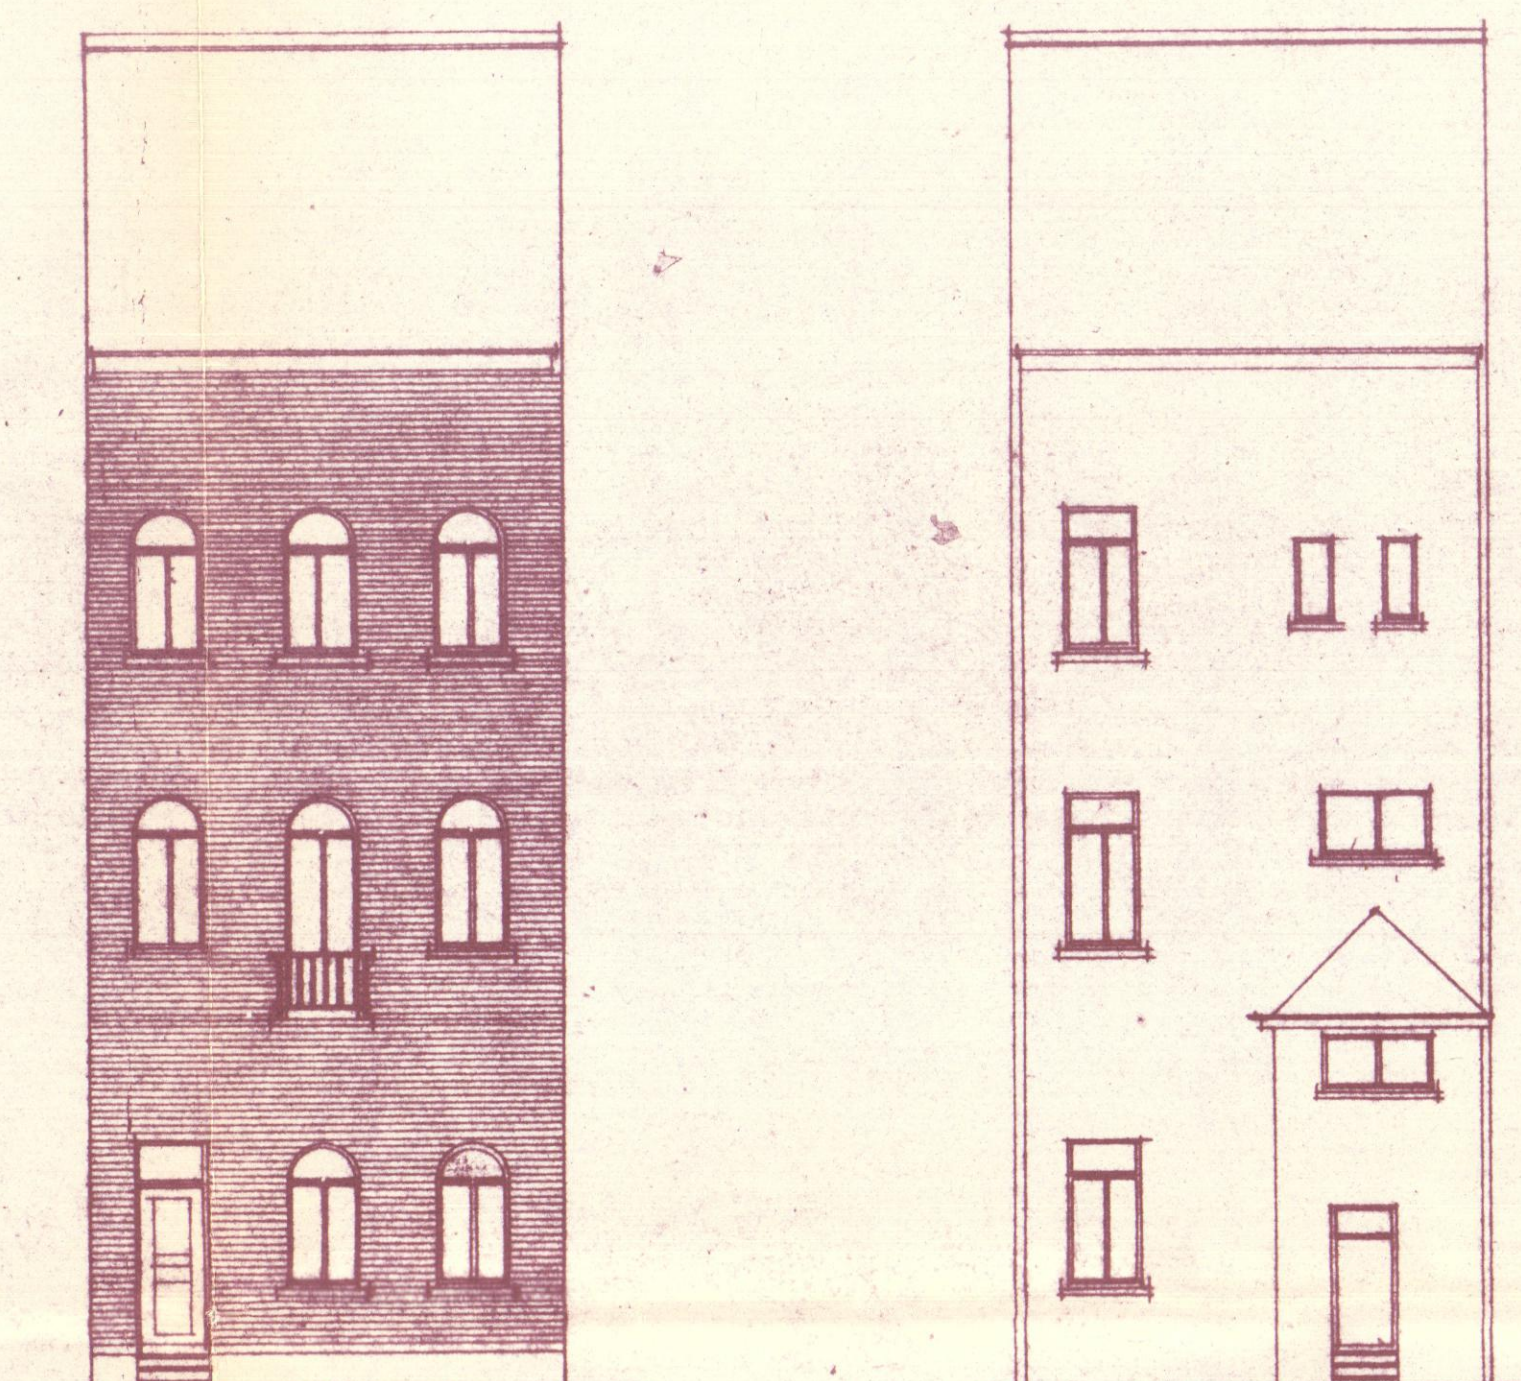

SITUATION EXISTANTE FAÇADES. 1%

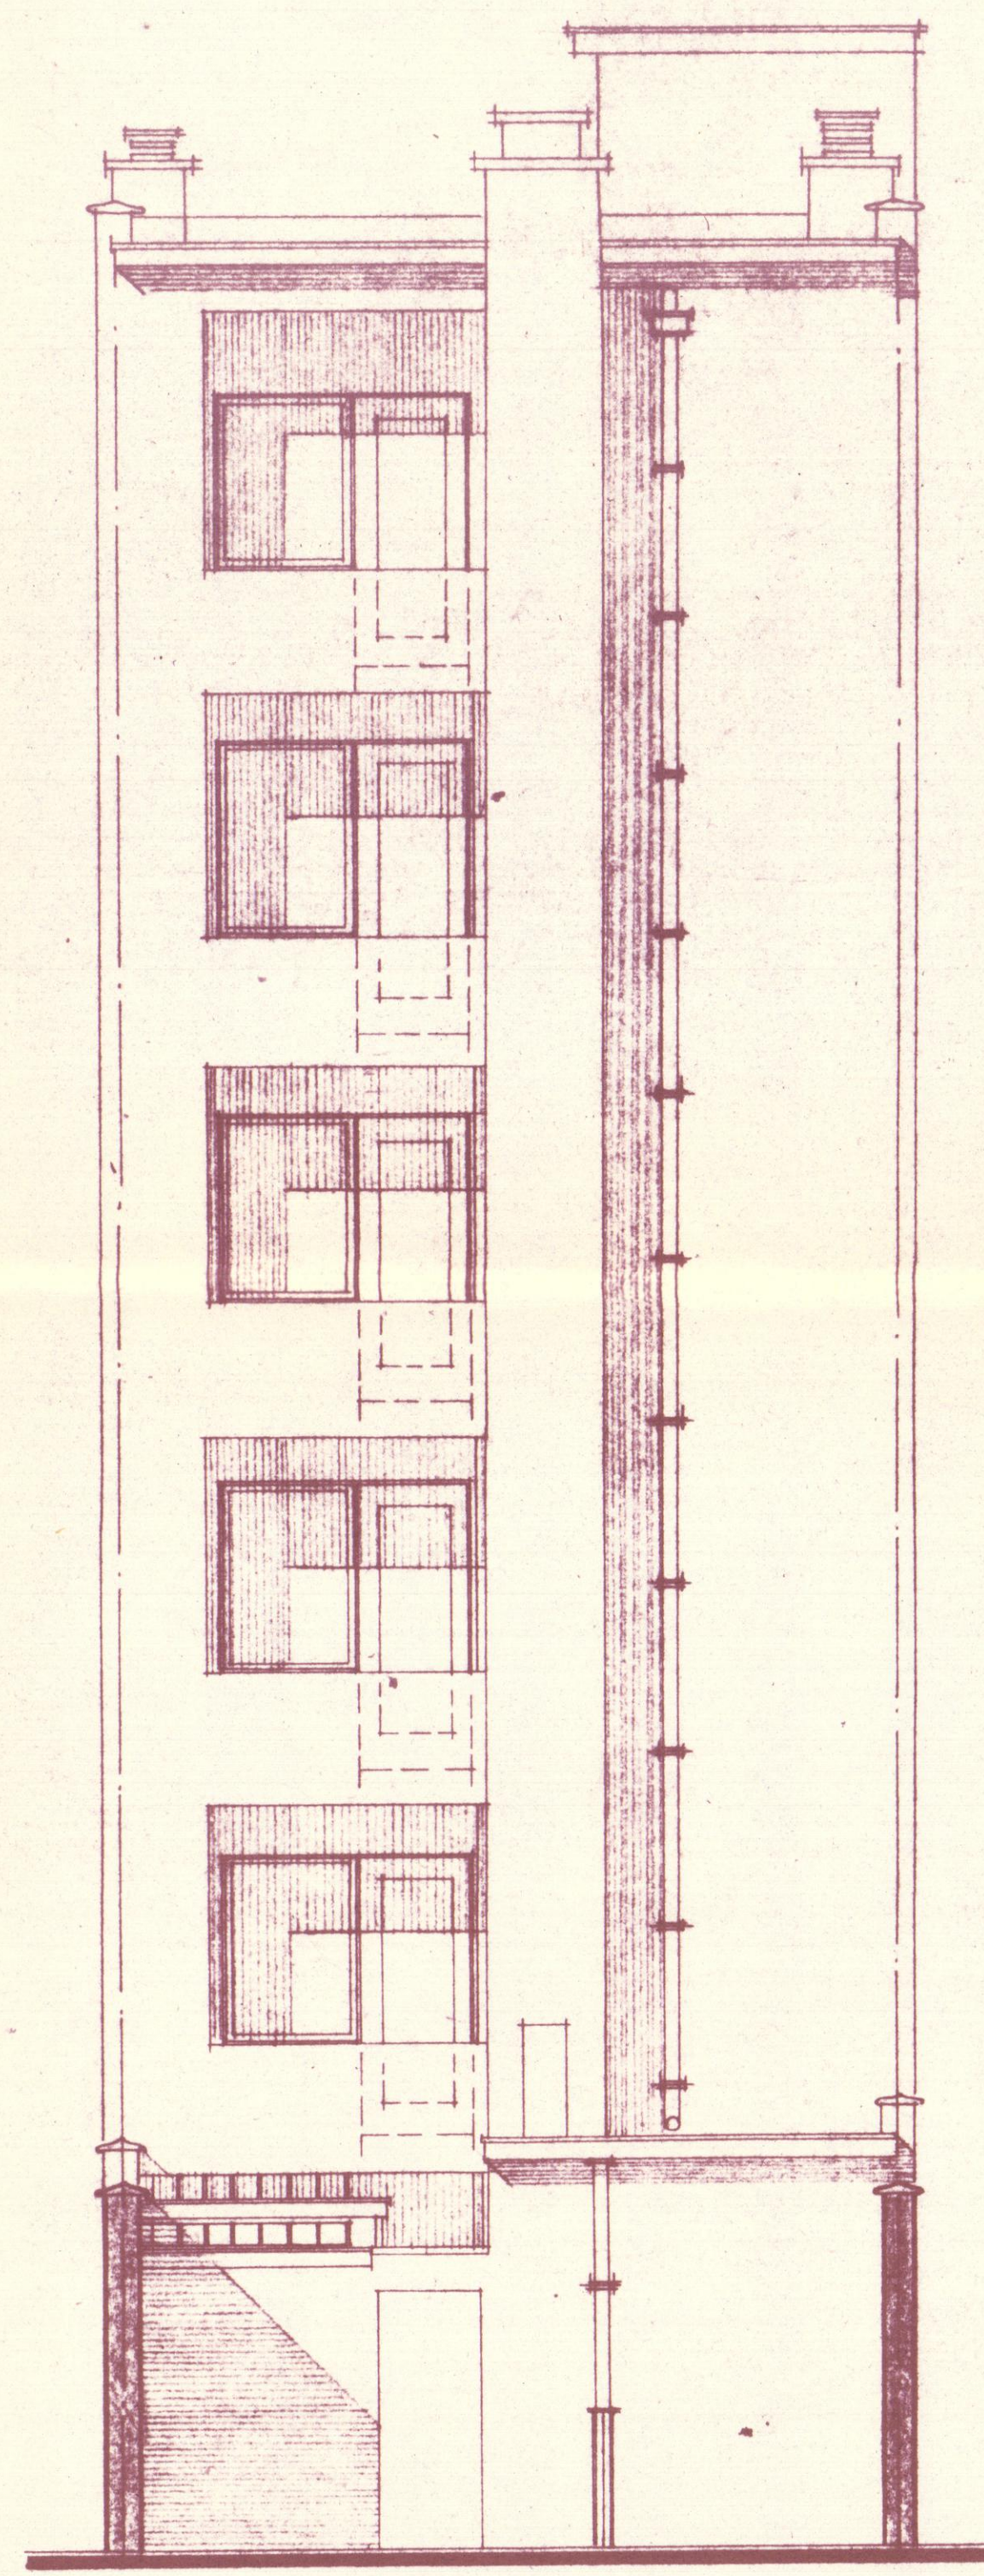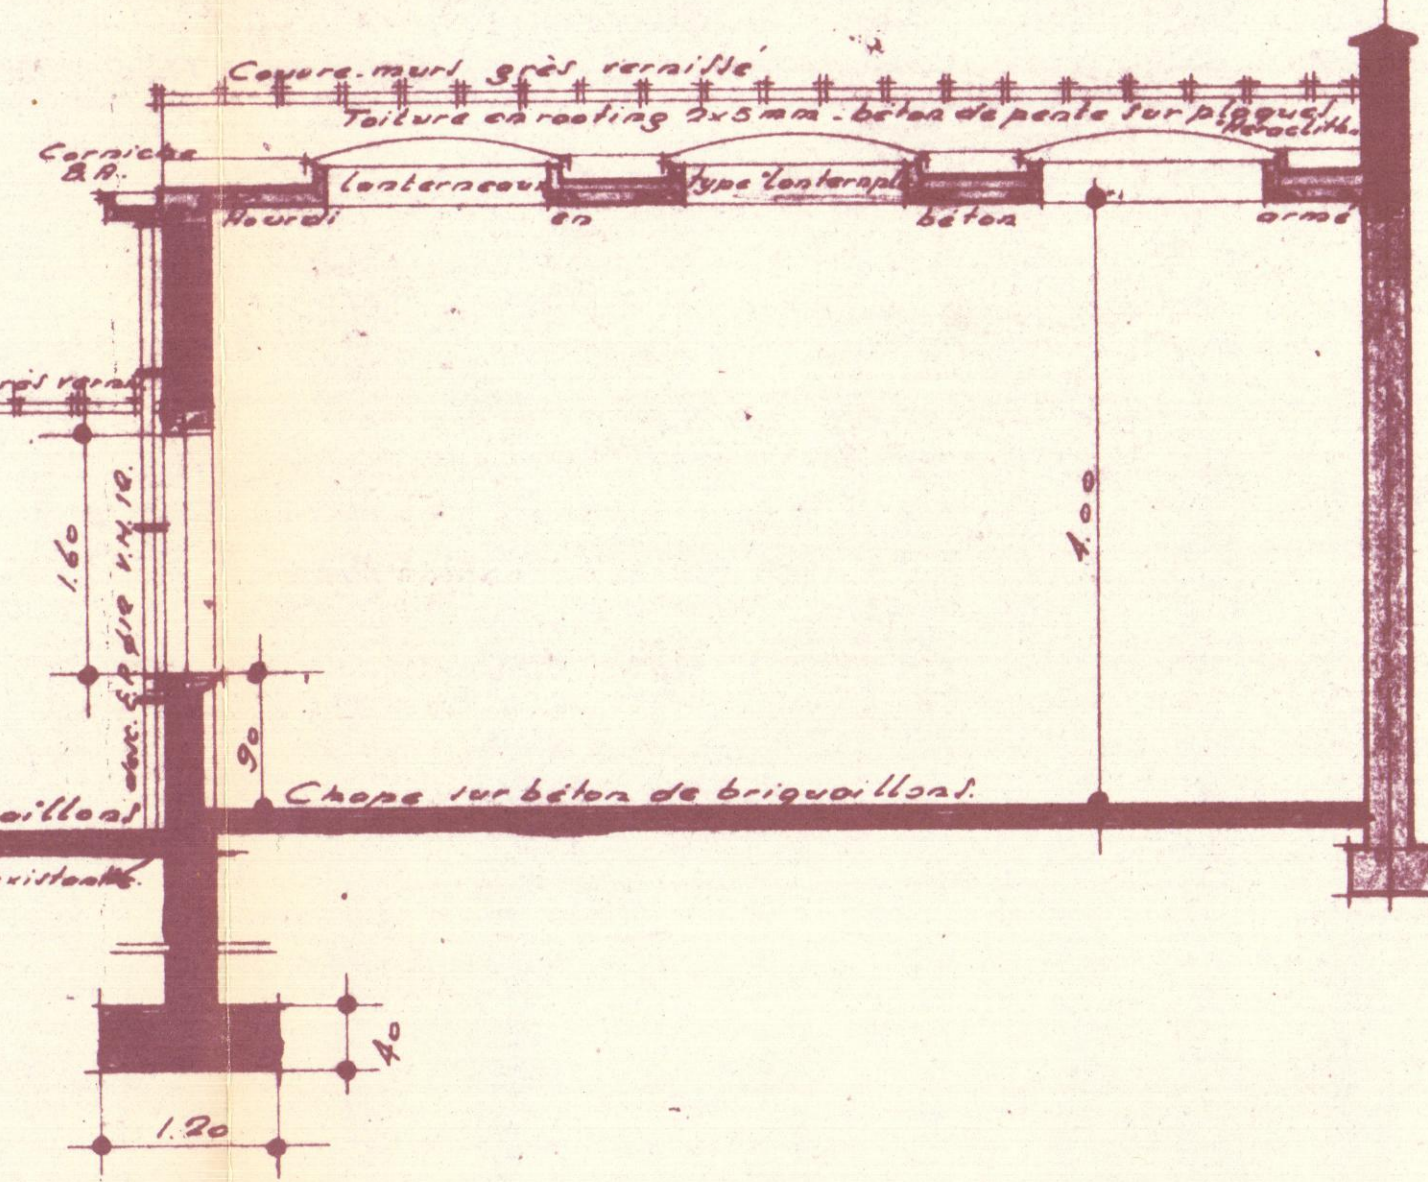

FAÇADE POSTÉRIEURE.
PROJETÉE.

N.B. Façade principale:
Corniche en béton armé.
Briques de parement blanches.
Cordons en quartz.
Seuils porte et fenêtre en pierre bleue.
Soubassement rez-de-chaussée en béton armé.
Toutes les mesures de la façade principale seront données sur plan spécial fourni par l'architecte.
Les nouvelles fondations en béton de briquillons et armé à établir sur le bon sol.
Le béton armé sera calculé par un ingénieur spécialiste et à charge de l'entrepreneur.
Le gîtage du 5^e étage et celui de la toiture seront en S.R.N. 7/18 placés tous les 33cm (réemploi).
Tous les matériaux seront de 1^{re} qualité.

Dossier n° _____ Plan n° _____

COMMUNE DE SCHAEERBEEK
24 MA 1962
N° 255 SERVICE INDICATEUR GÉNÉRAL

PROPRIÉTÉ DE MADAME
CAMILLE DENACKERGAEL
72 RUE METSYS
SCHAEERBEEK.

TRANSFORMATIONS D'IMMEUBLE.
FAÇADES. COUPE à 2%
Dressé par l'architecte soussigné
Jos. Curias. Br. 0281
32 rue du Couvent, Strombeek, tel. 72.87.61.

LEGENDE
Mauçonnerie Boies
Béton armé Murs existants
Pierre bleue Béton briquillons

Pour accord:
La Propriétaire: *Denackergael*
L'Entrepreneur: _____
LE SECRÉTAIRE: *J. DE GREEF*
LE COLLEGE: _____
LE POUR ÊTRE ANNEXÉ À NOTRE ORDONNANCE N° 306/18/192/24/62/18
SCHAEERBEEK, LE 28 JUIN 1962