



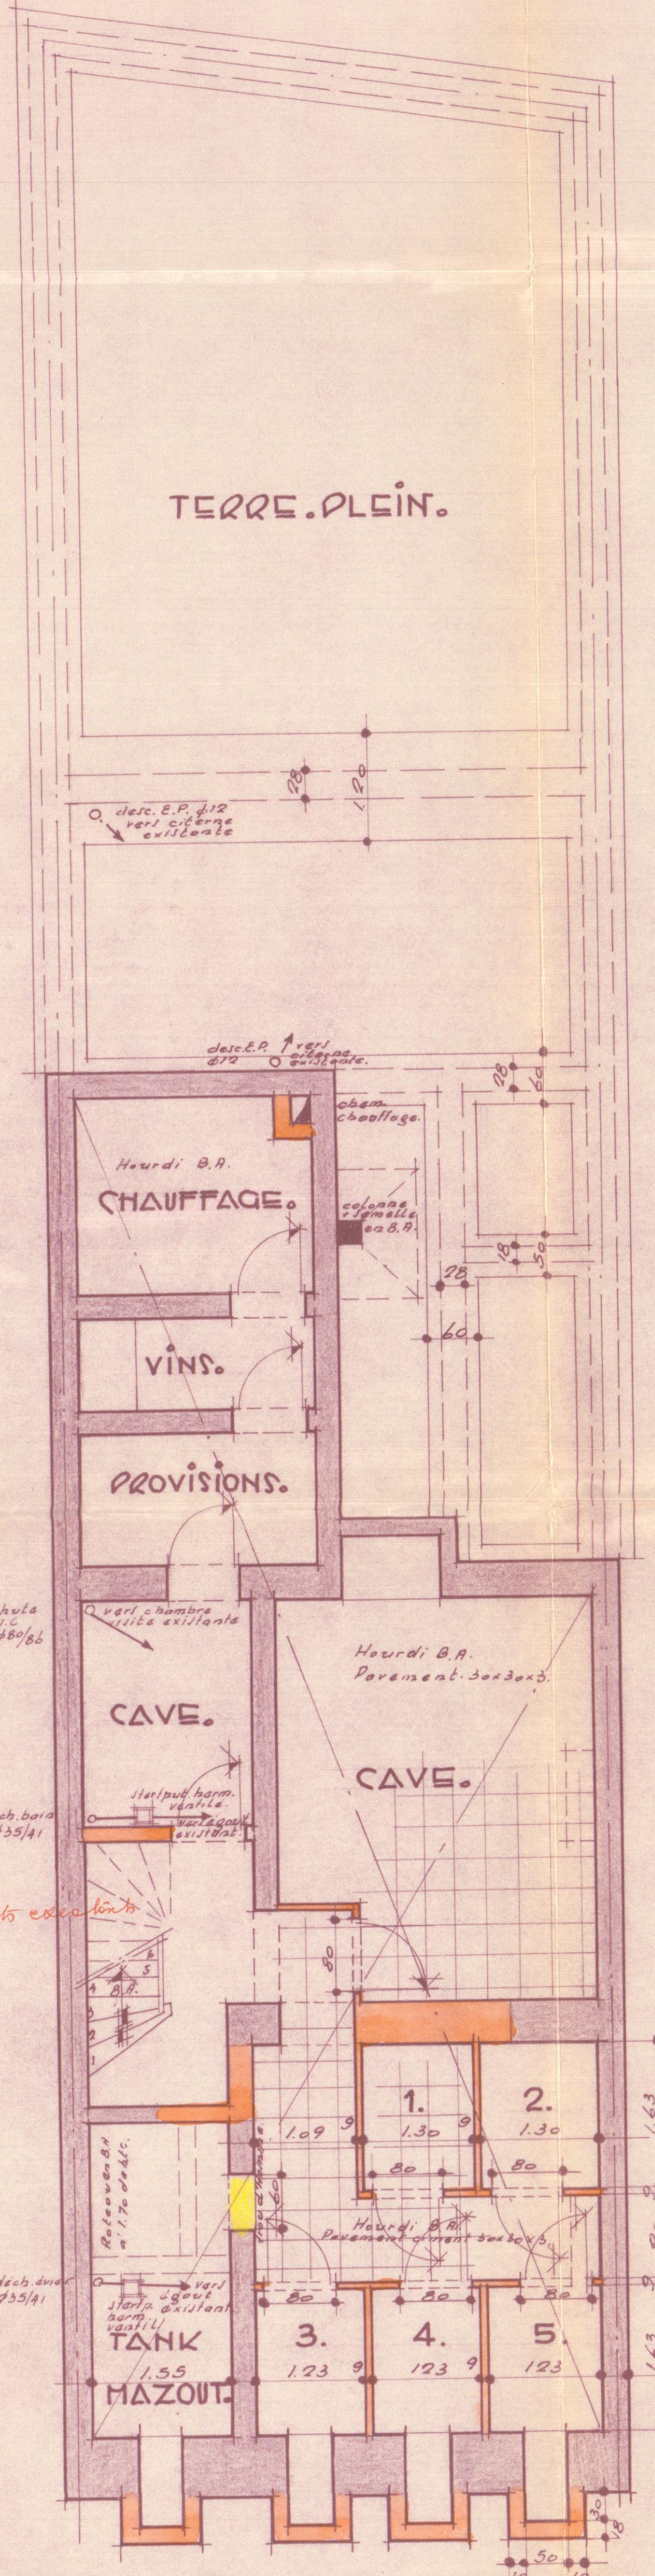


Sous-sols.


N.B. Voir réseau des égouts sur plan spécial.

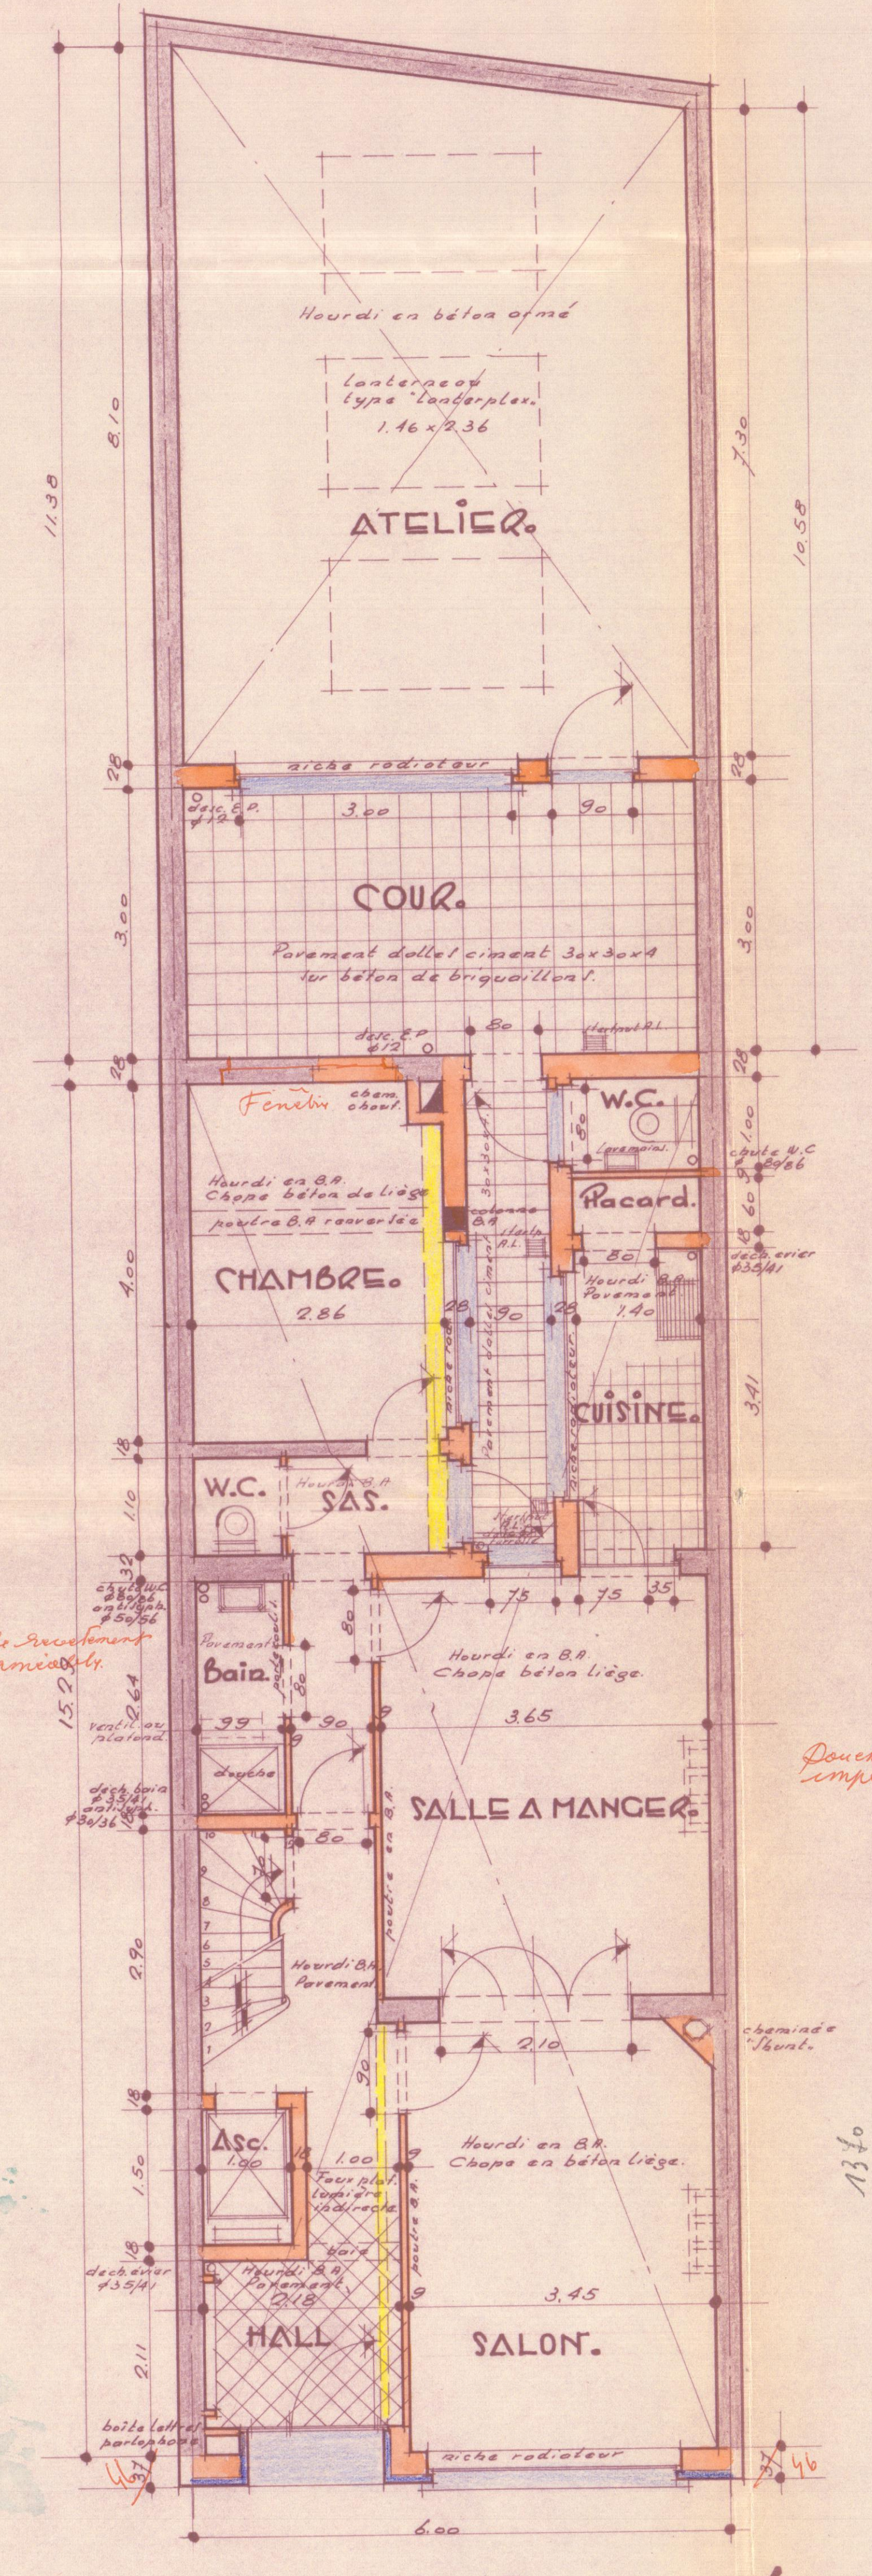


Rez-de-chaussée.

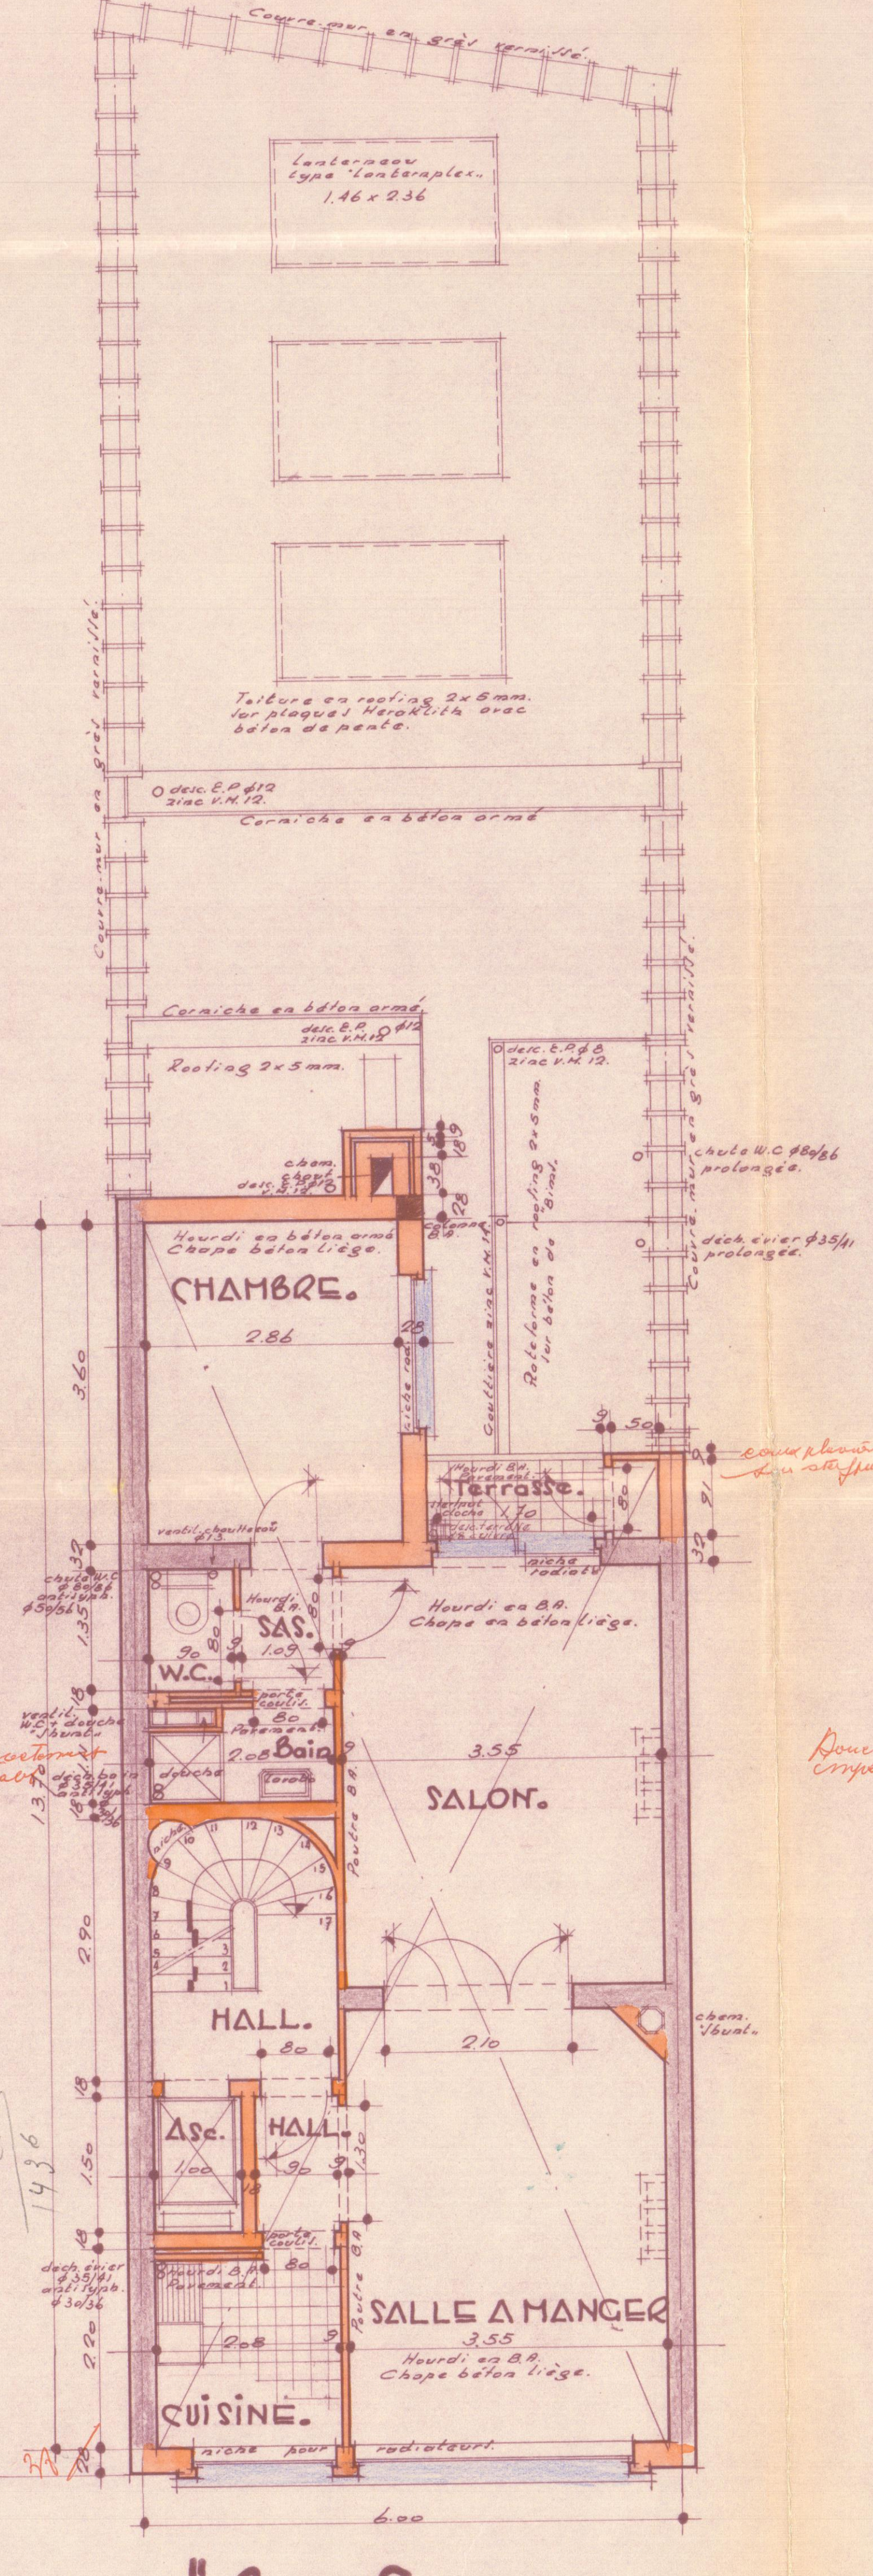

"1er étage"

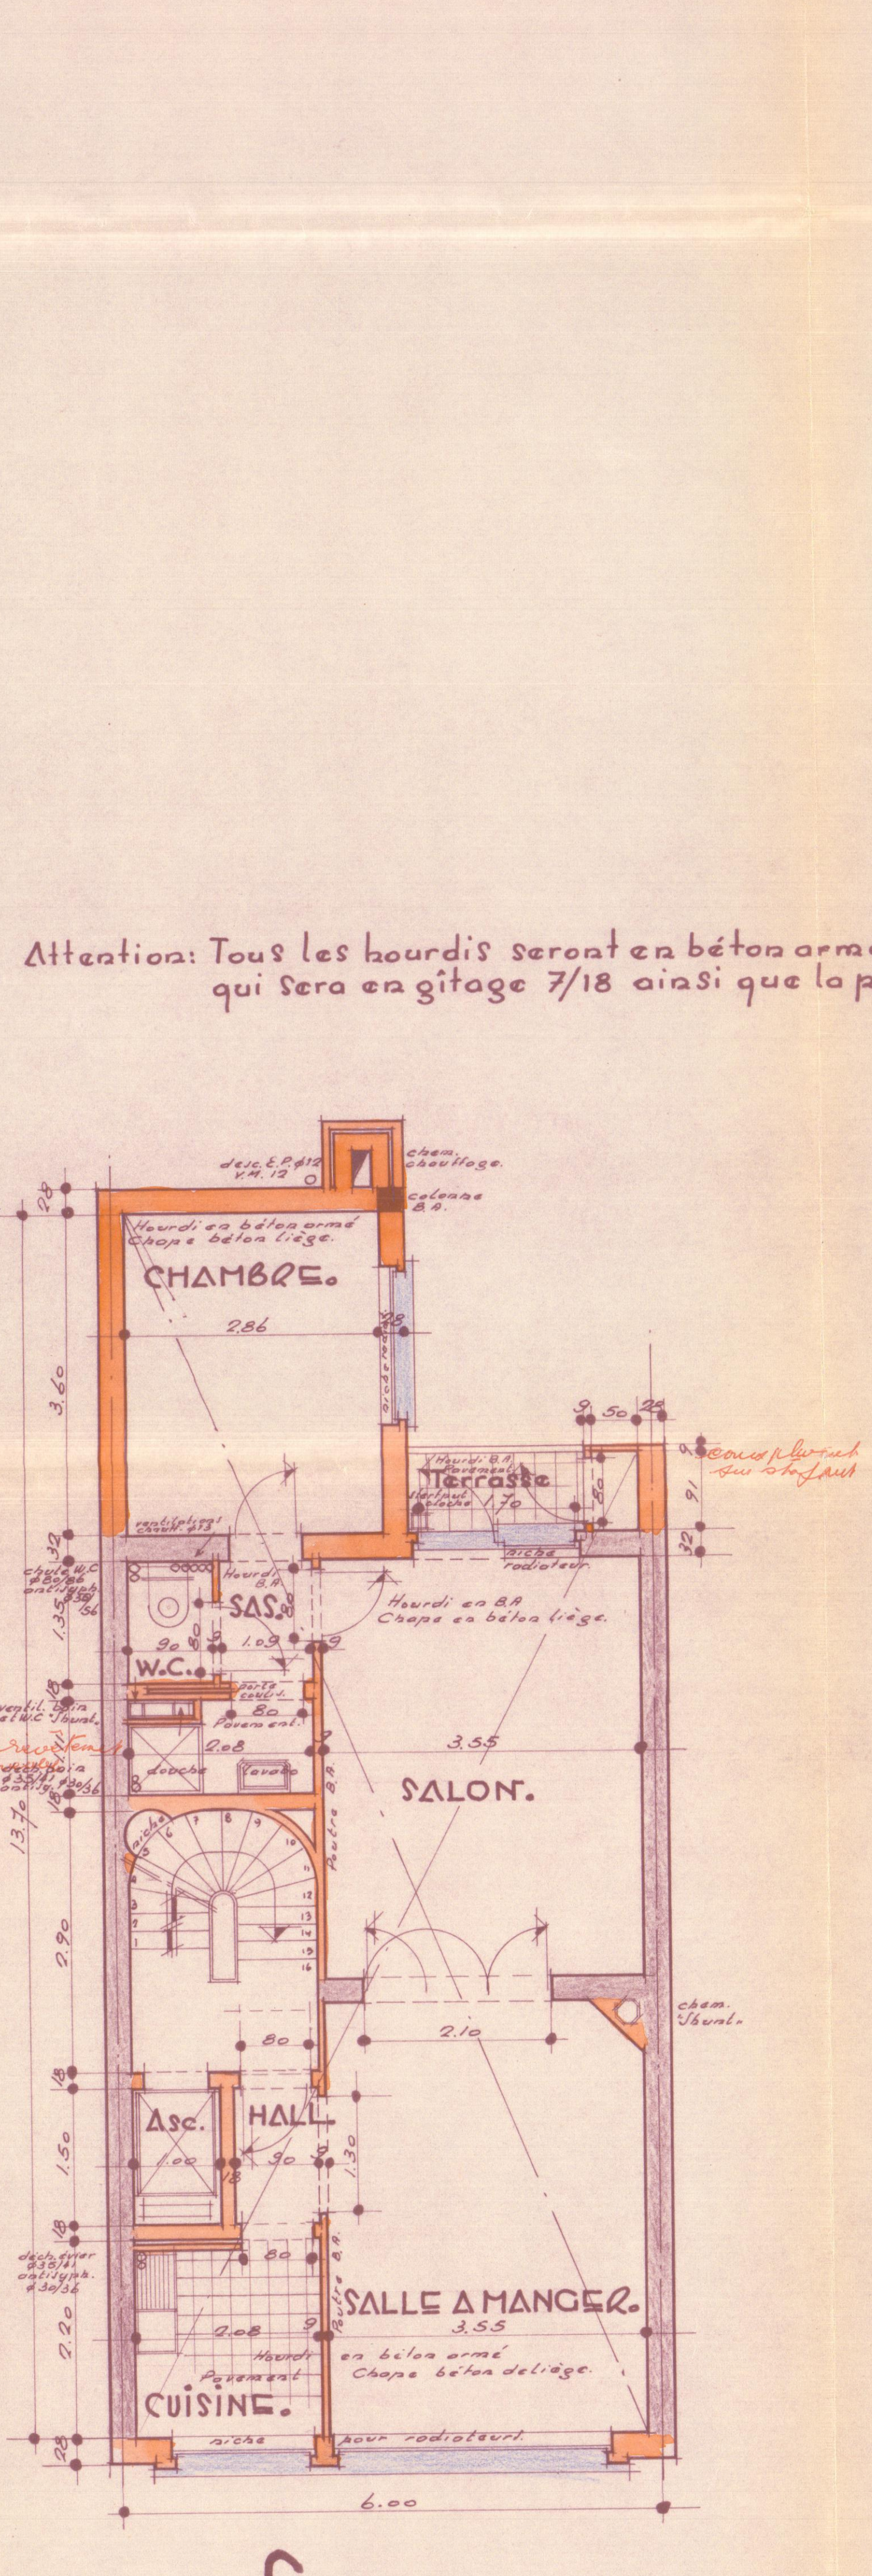


2nd étage.

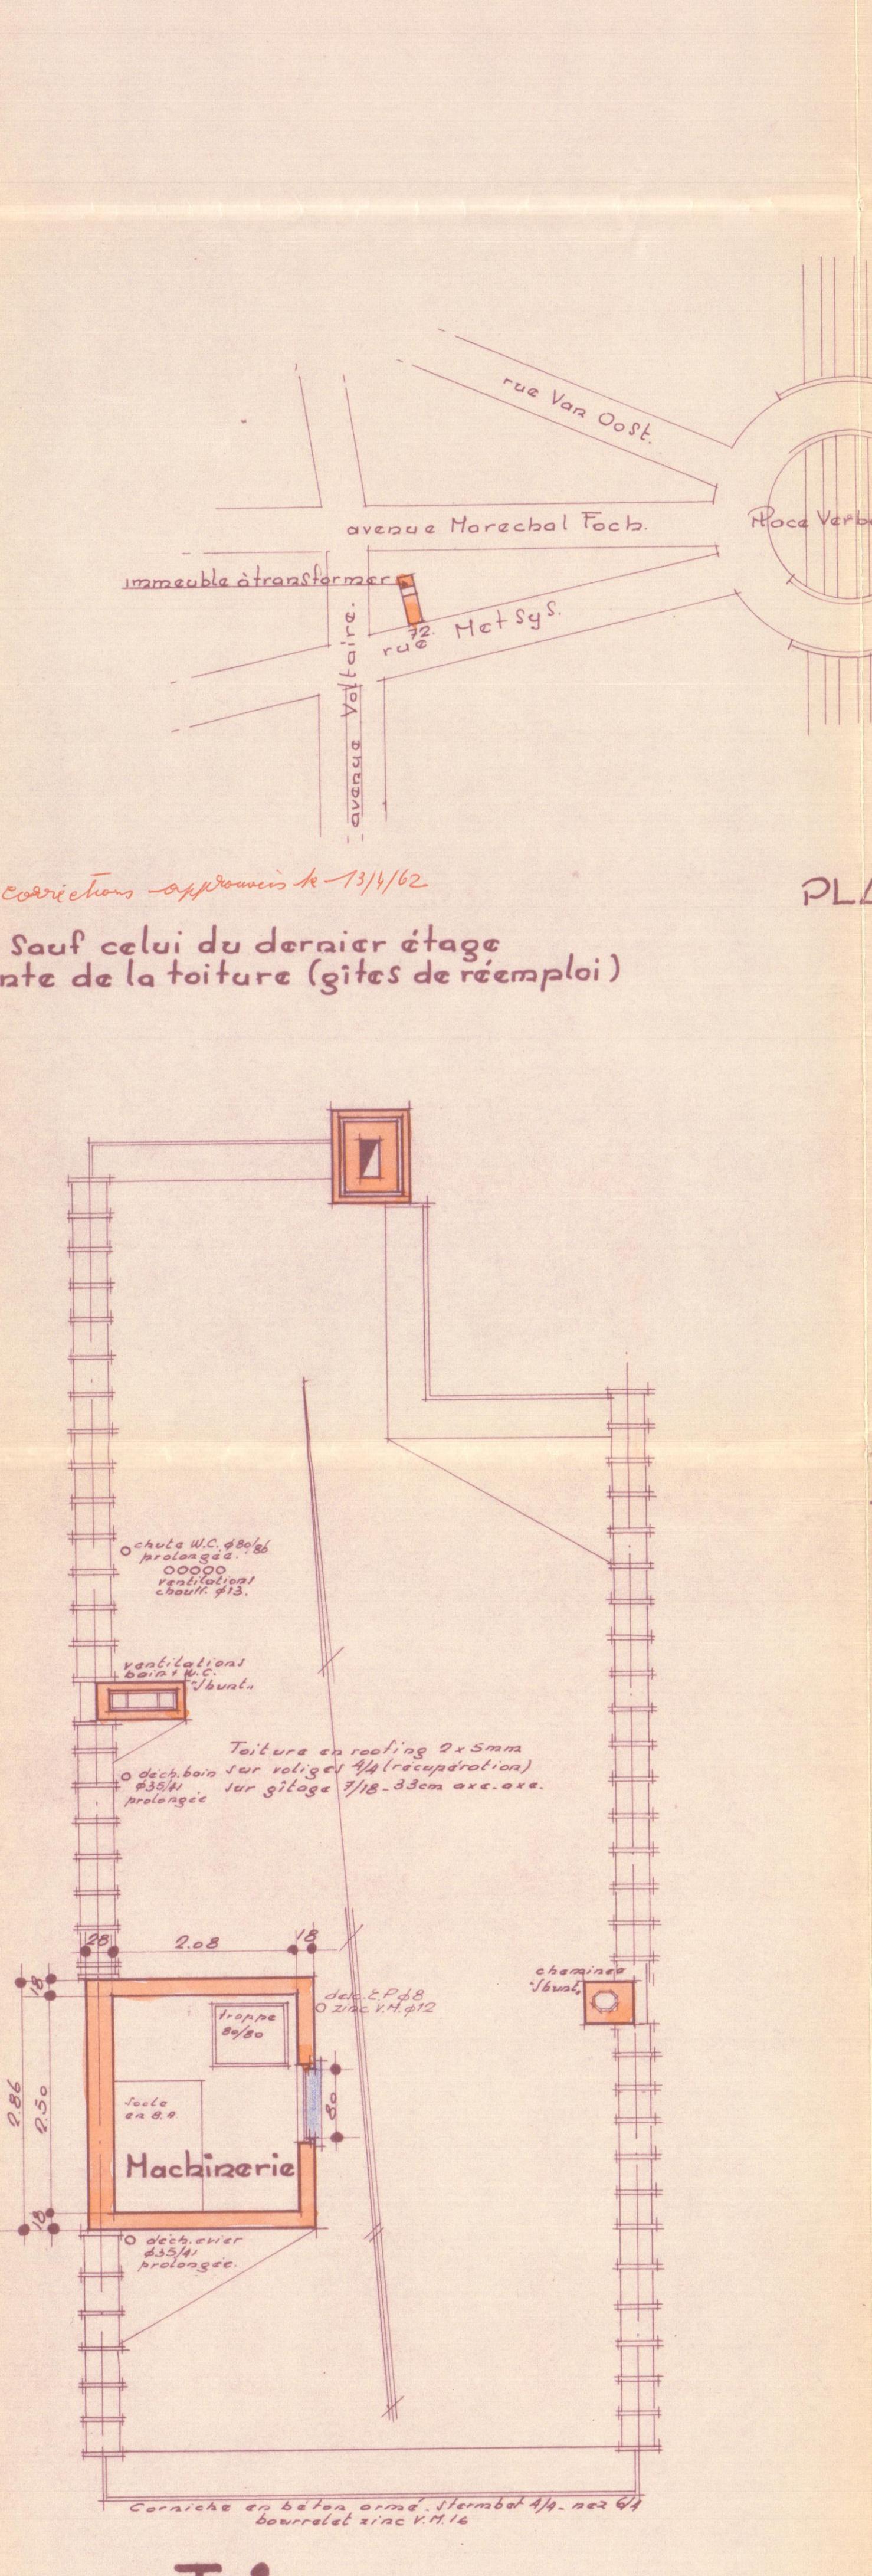

Toiture.

Attention: Tous les hourdis seront en béton armé sauf celui du dernier étage qui sera en gitage 7/18 ainsi que la pente de la toiture (gites de réemploi)

Corrections approuvées le 13/11/62

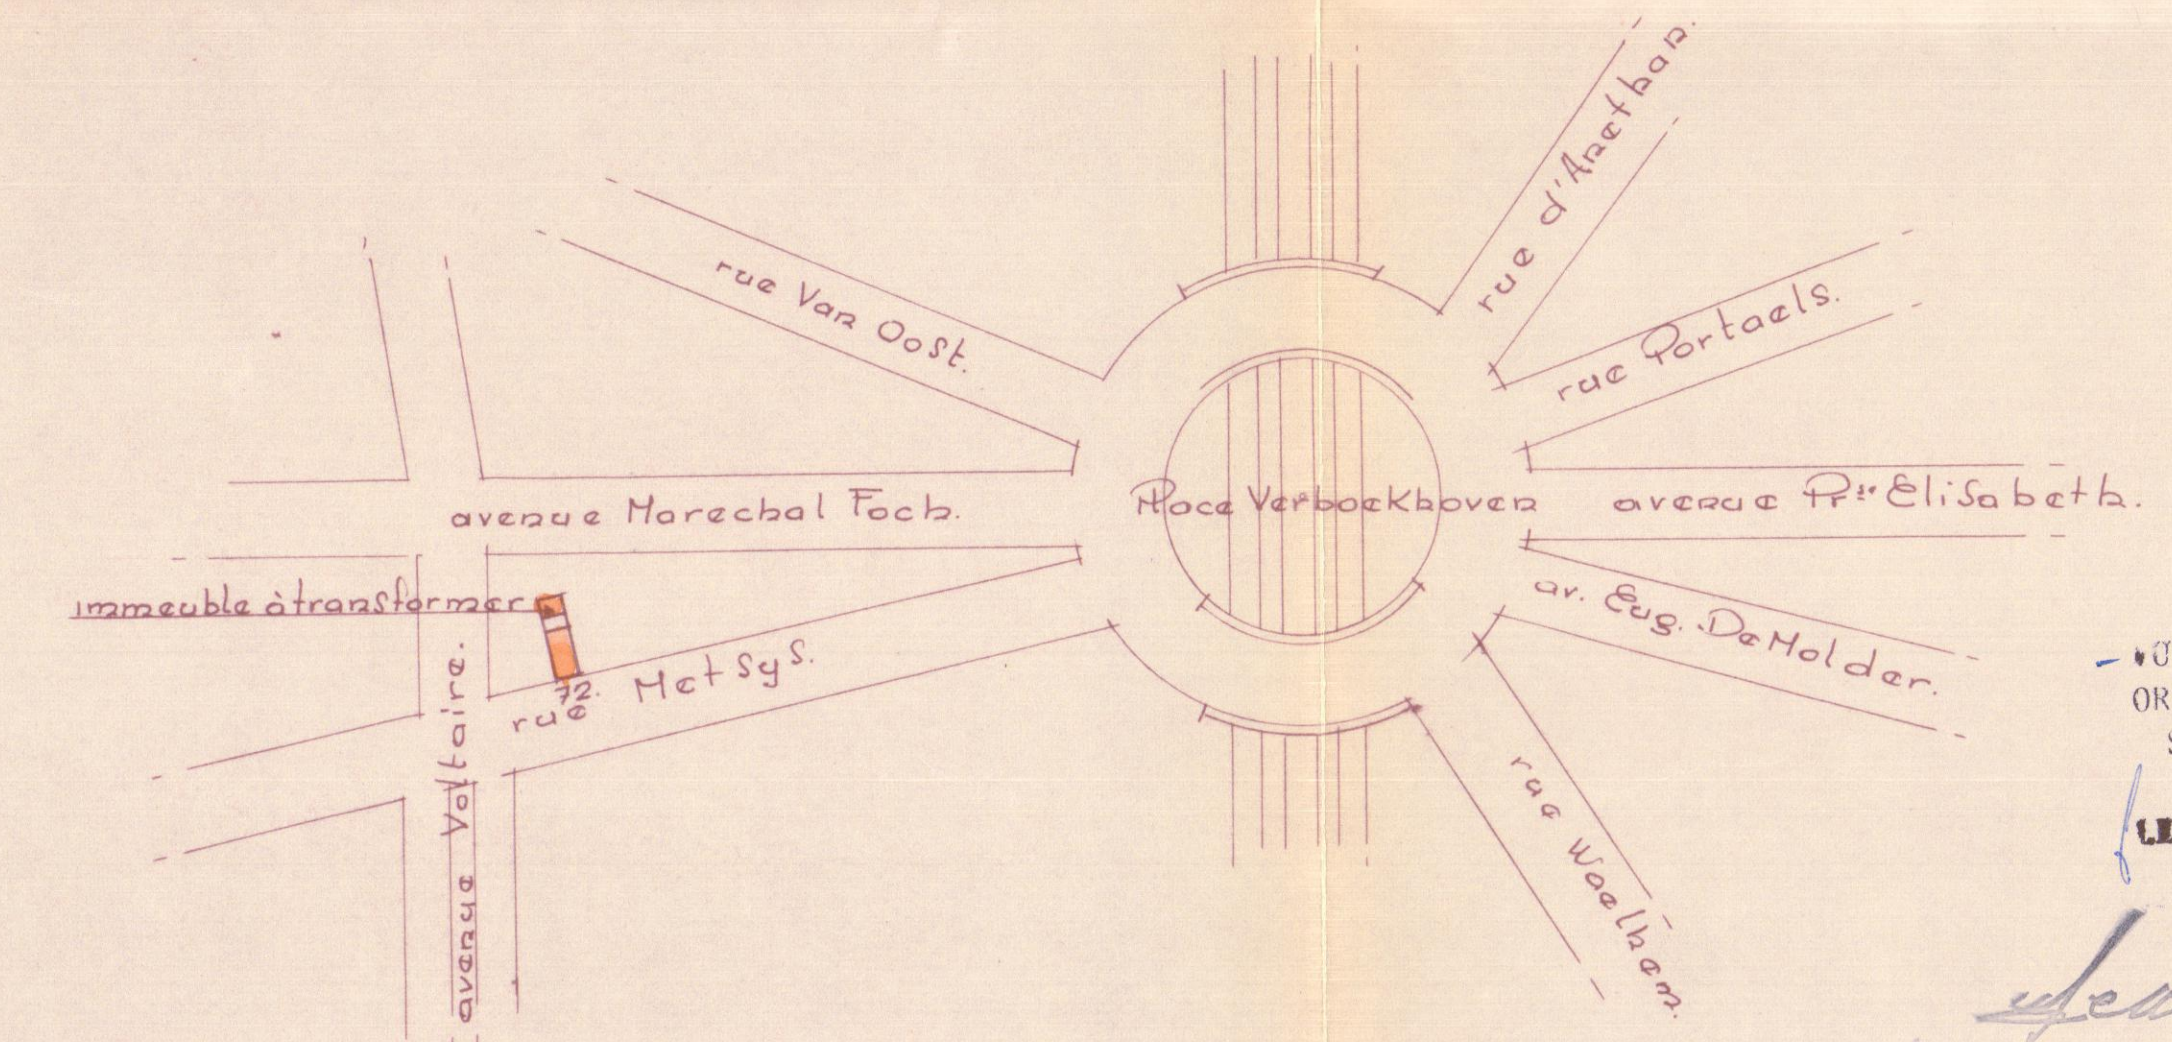

PLAN DE SITUATION.

NOT POUR ÊTRE ANNEXÉ À NOTRE ORDONNANCE N° 36618/1921/21/213
SCHAERBEEK, LE 18 MAI 1962
LE COLLEGE
LE SECRÉTAIRE

Dossier n°	Plan n°
PROPRIÉTÉ DE MADAME CAMILLE DENAGTERGAEL 72 RUE METSYS SCHAEERBEEK.	
TRANSFORMATIONS D'IMMEUBLE. PLANS à 2%	
Dressé par l'architecte Soussignan Jos. Curias. Br. 0281 32 rue du Souvent. Strombeek. tel: 78.87.61.	
LEGENDE Maçonnerie Bois Béton armé Murs existants Pierre bleue Béton briquillois.	
La Propriétaire: Denagtergael	Pour accord: l'Entrepreneur: Corrections approuvées le Denagtergael