




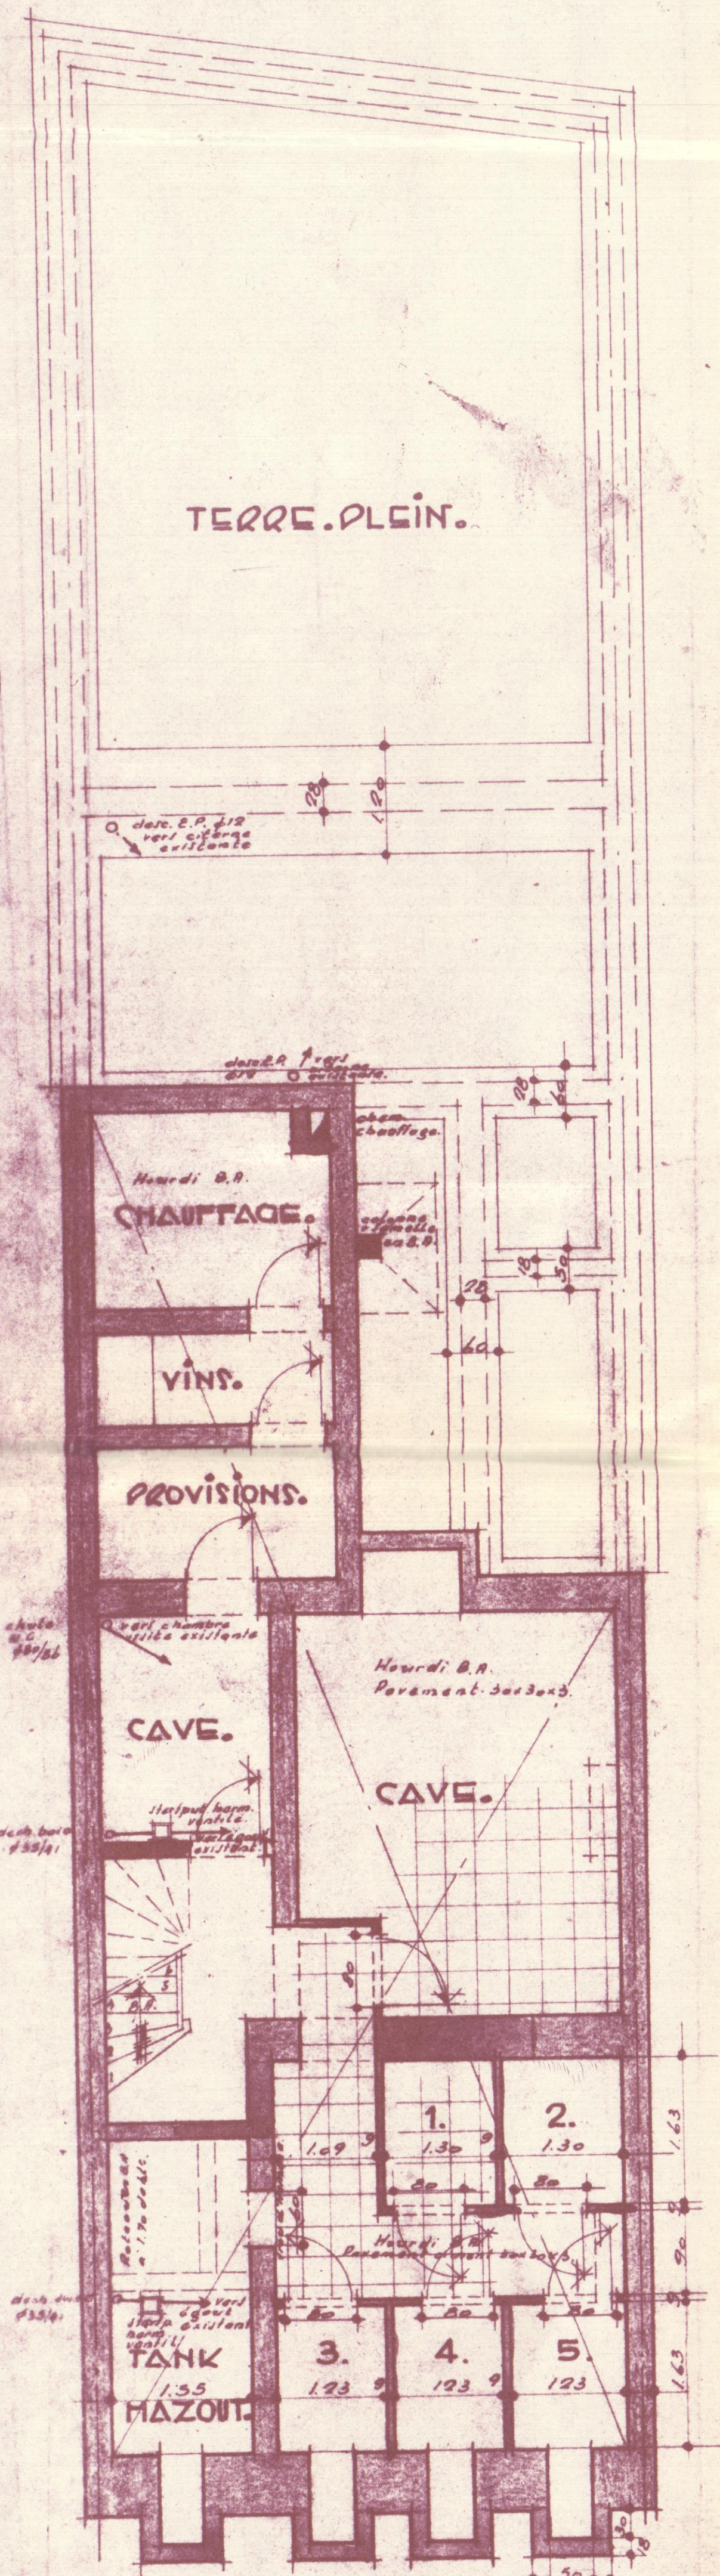


Sous-sols.

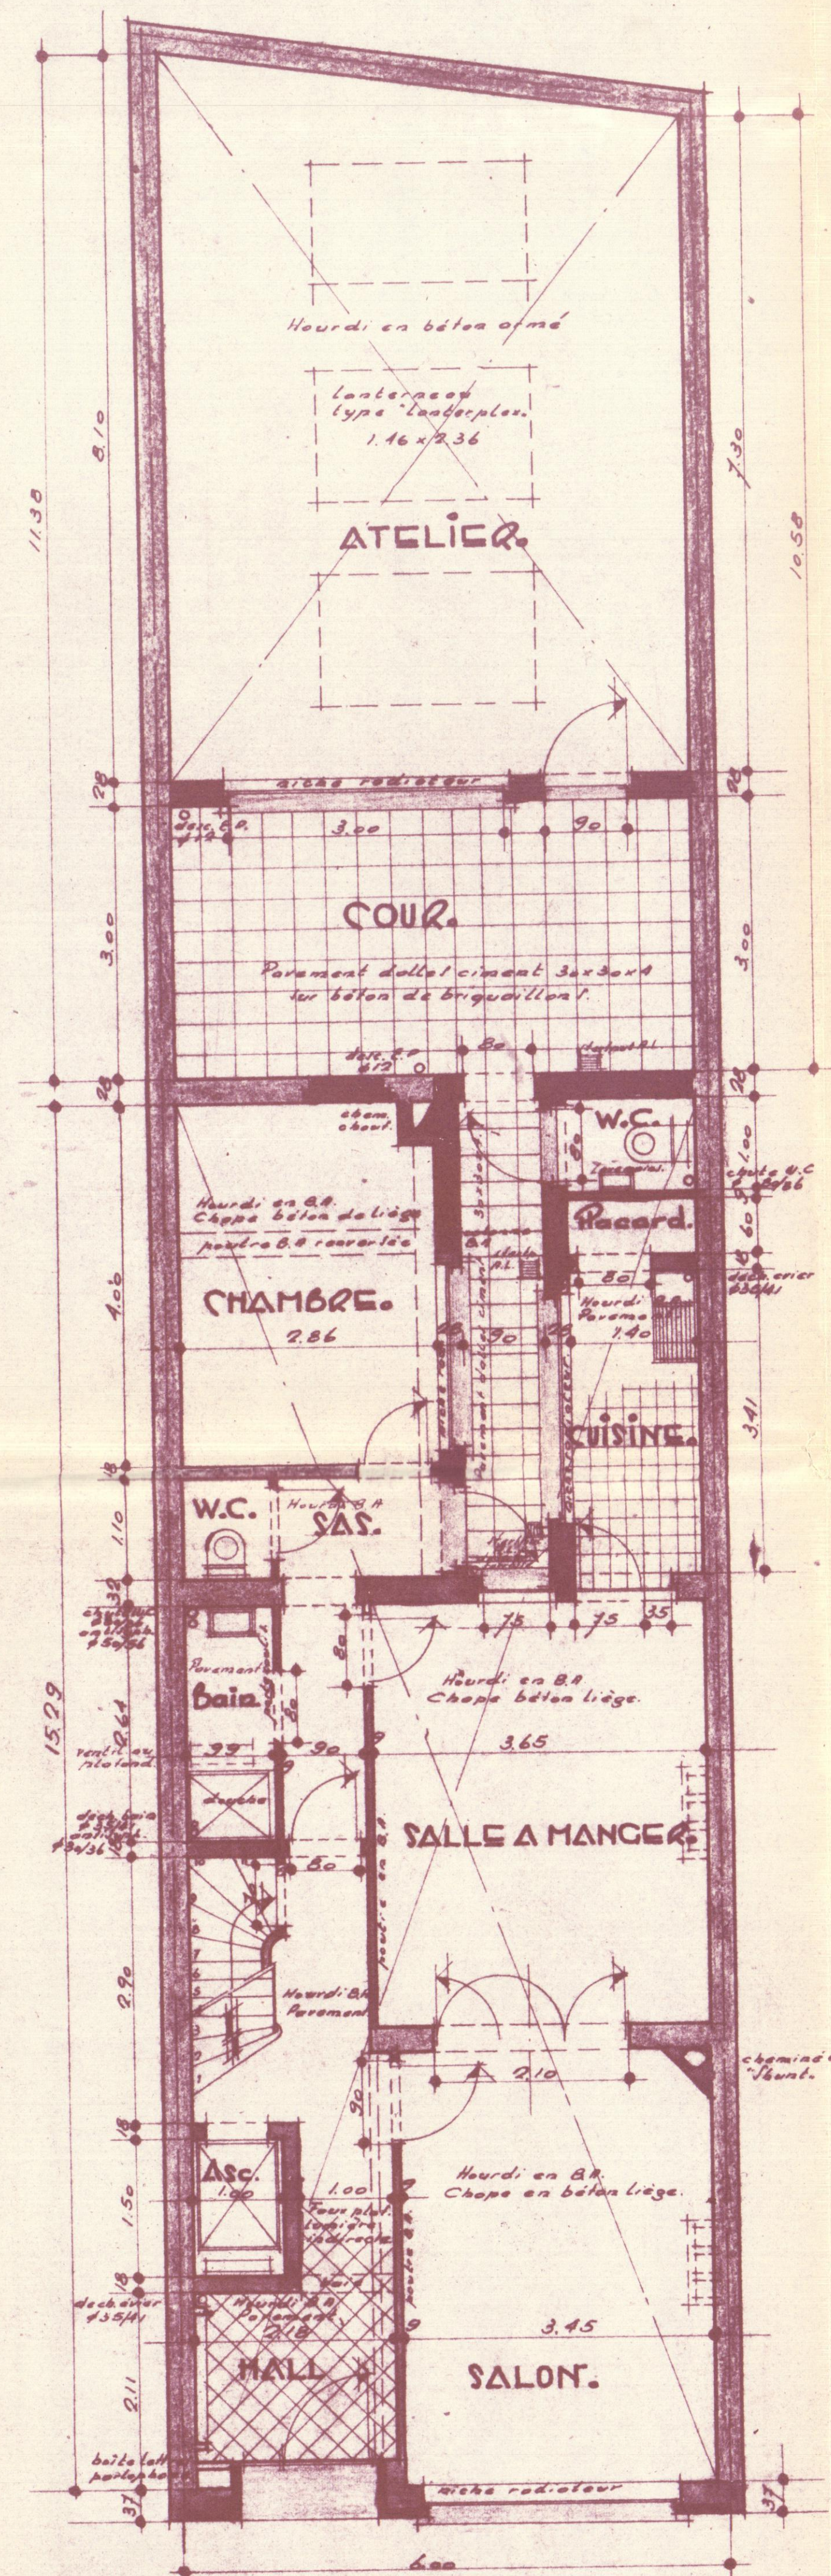


Rez-de-chaussée.

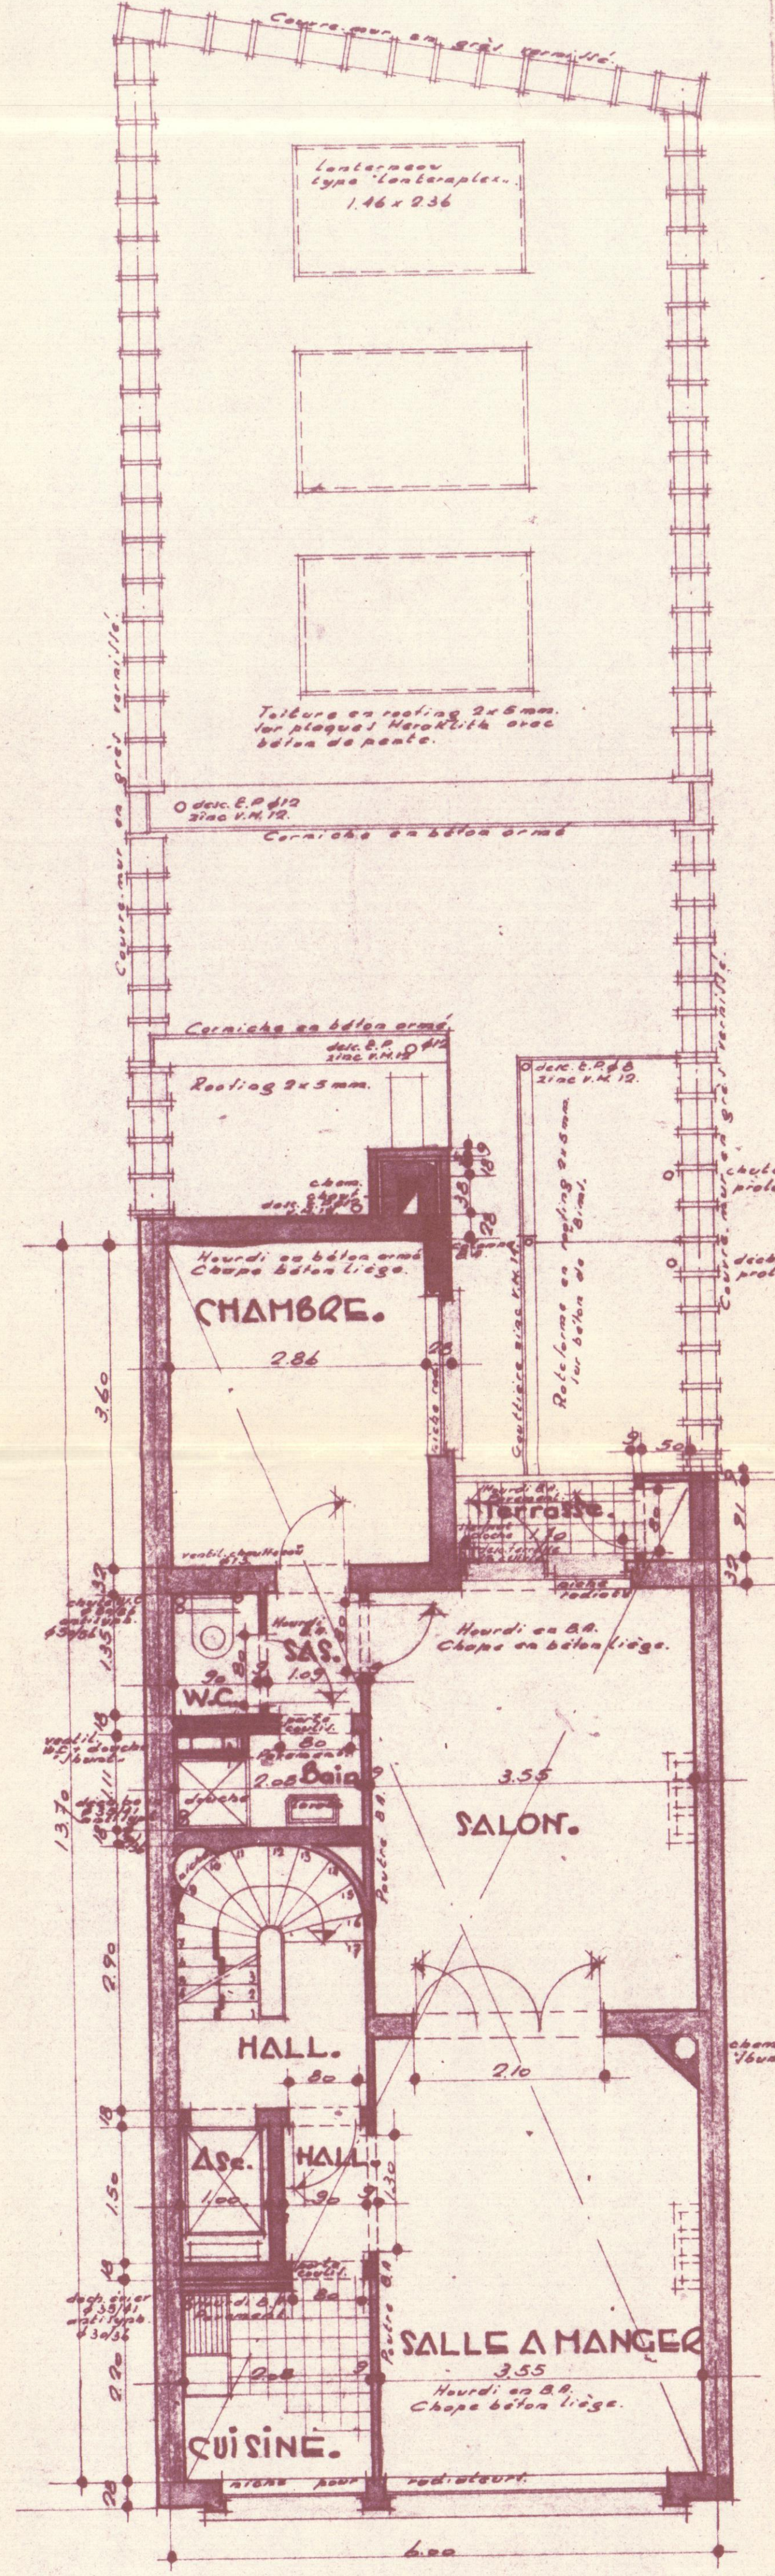


1er étage.

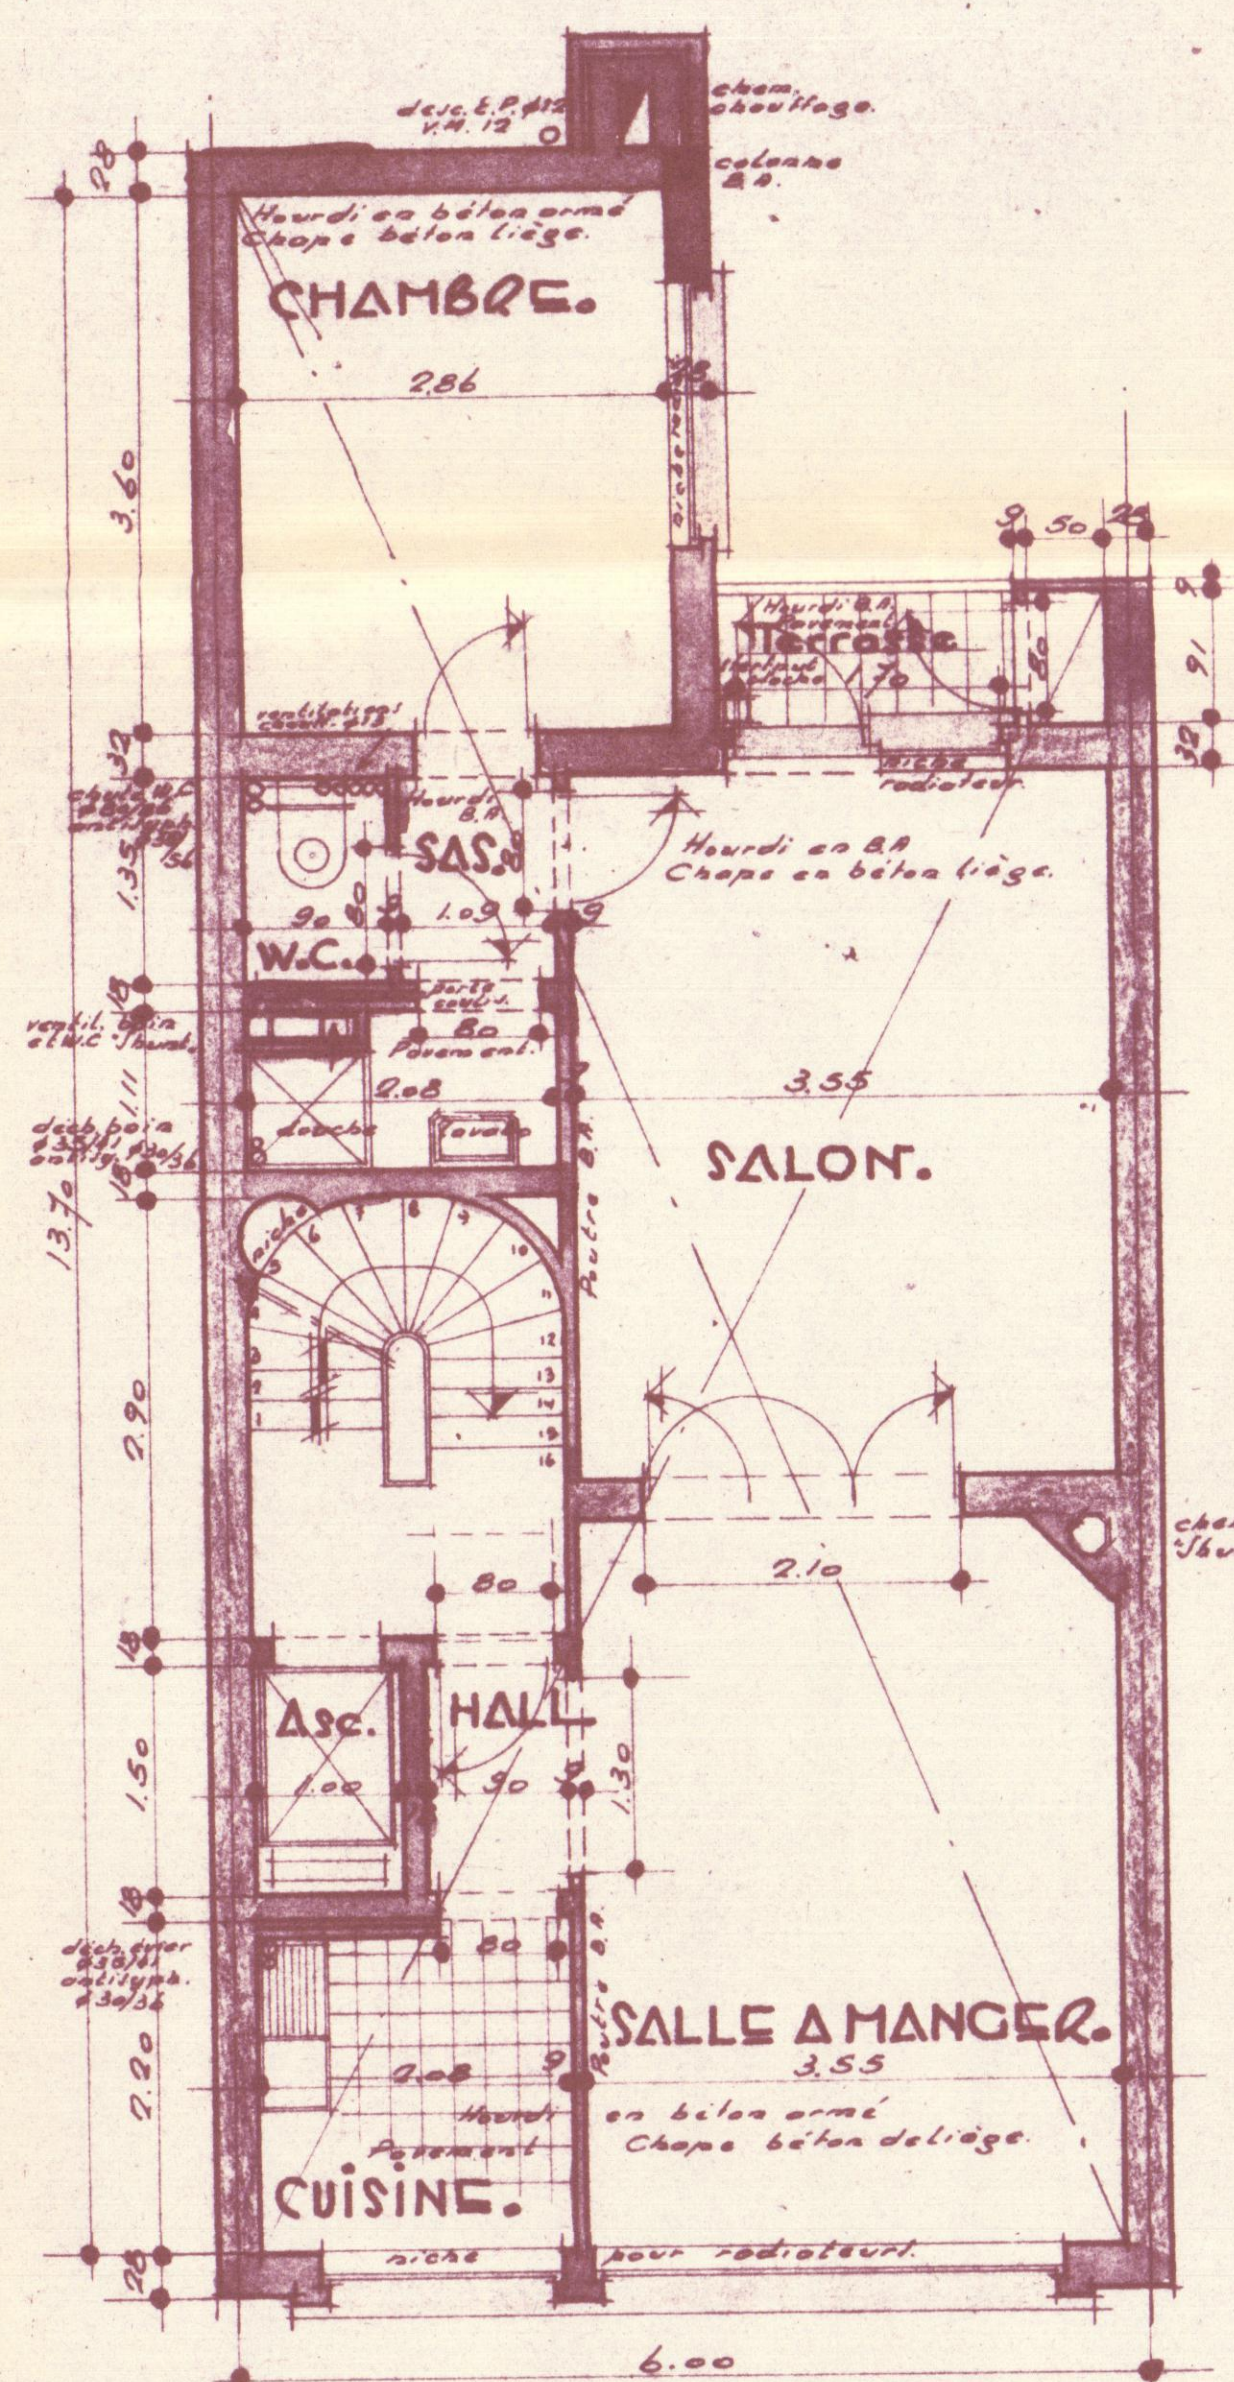

2e étage.

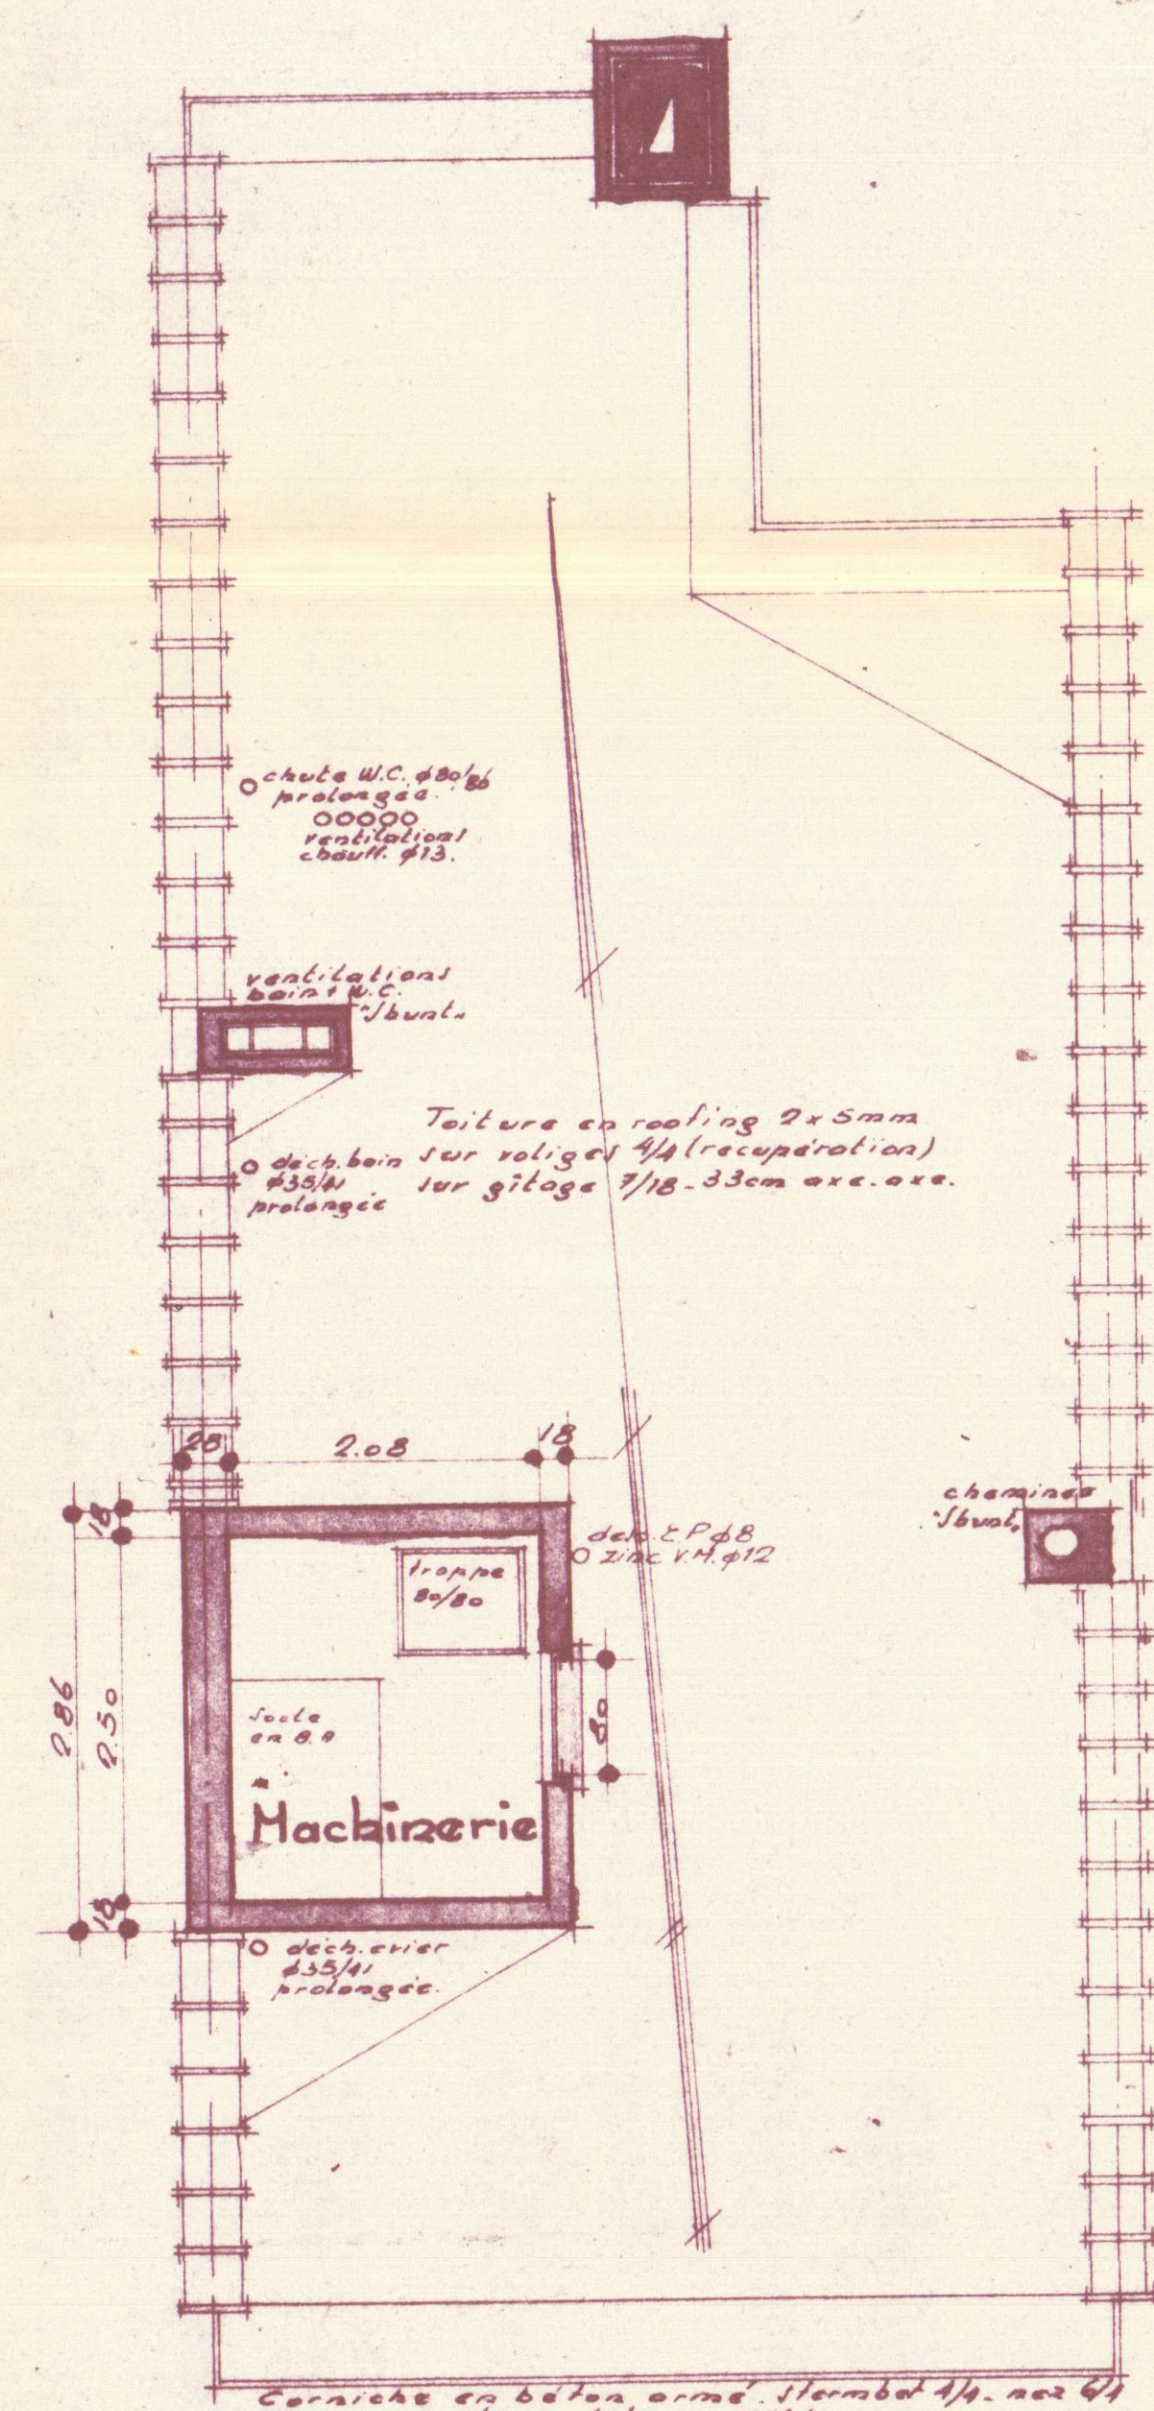

Toiture.

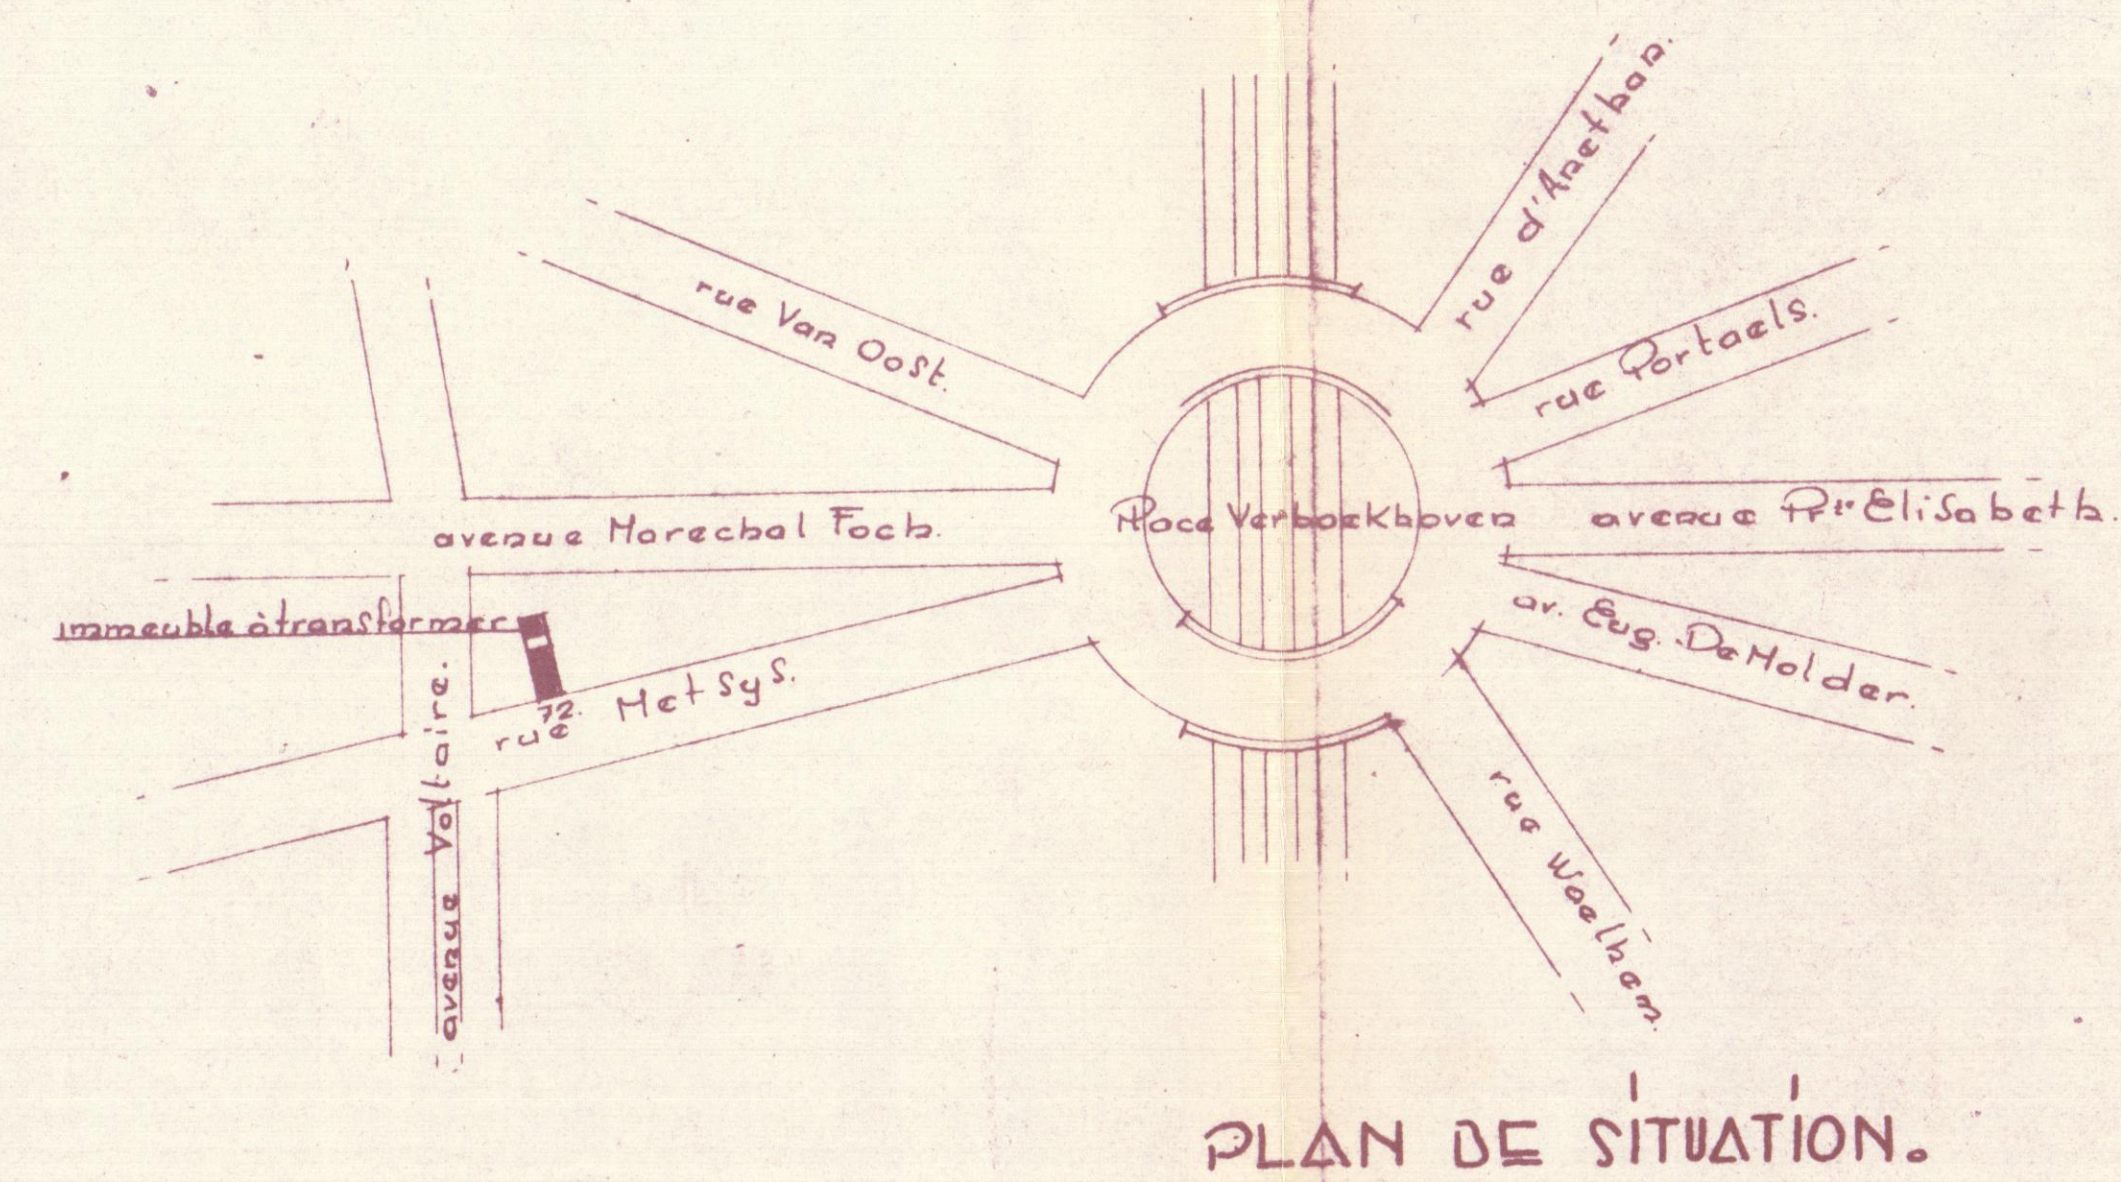

PLAN DE SITUATION.

Attention: Tous les hourdis seront en béton armé sauf celui du dernier étage qui sera en gitage 7/18 ainsi que la pente de la toiture (gites de réemploi)

Dossier n° _____ Page n° _____

PROPRIÉTÉ DE MADAME CAMILLE DENACKERGAEL

72 RUE METSYS SCHAEERBEEK.

TRANSFORMATIONS D'IMMEUBLE.

PLANS à 2%

Dressé par l'architecte soussigné
Jos. Curias. Br. 0281
32 rue du Couvent. Schaerbeek. Tel. 78.87.61.

LEGENDE

Maçonnerie	Bois
Béton armé	Murs existants
Pierre bleue	Béton briquetton.

Pour accord:

La Propriétaire: Denackergael

L'Entrepreneur: _____

POUR ÊTRE ANNEXÉ À NOTRE
ORDONNANCE N° 3613/1937-48/100
SCHAEERBEEK, LE 8 JUIN 1962
LE COLLEGE

LE SECRÉTAIRE: J. DE GREEF