


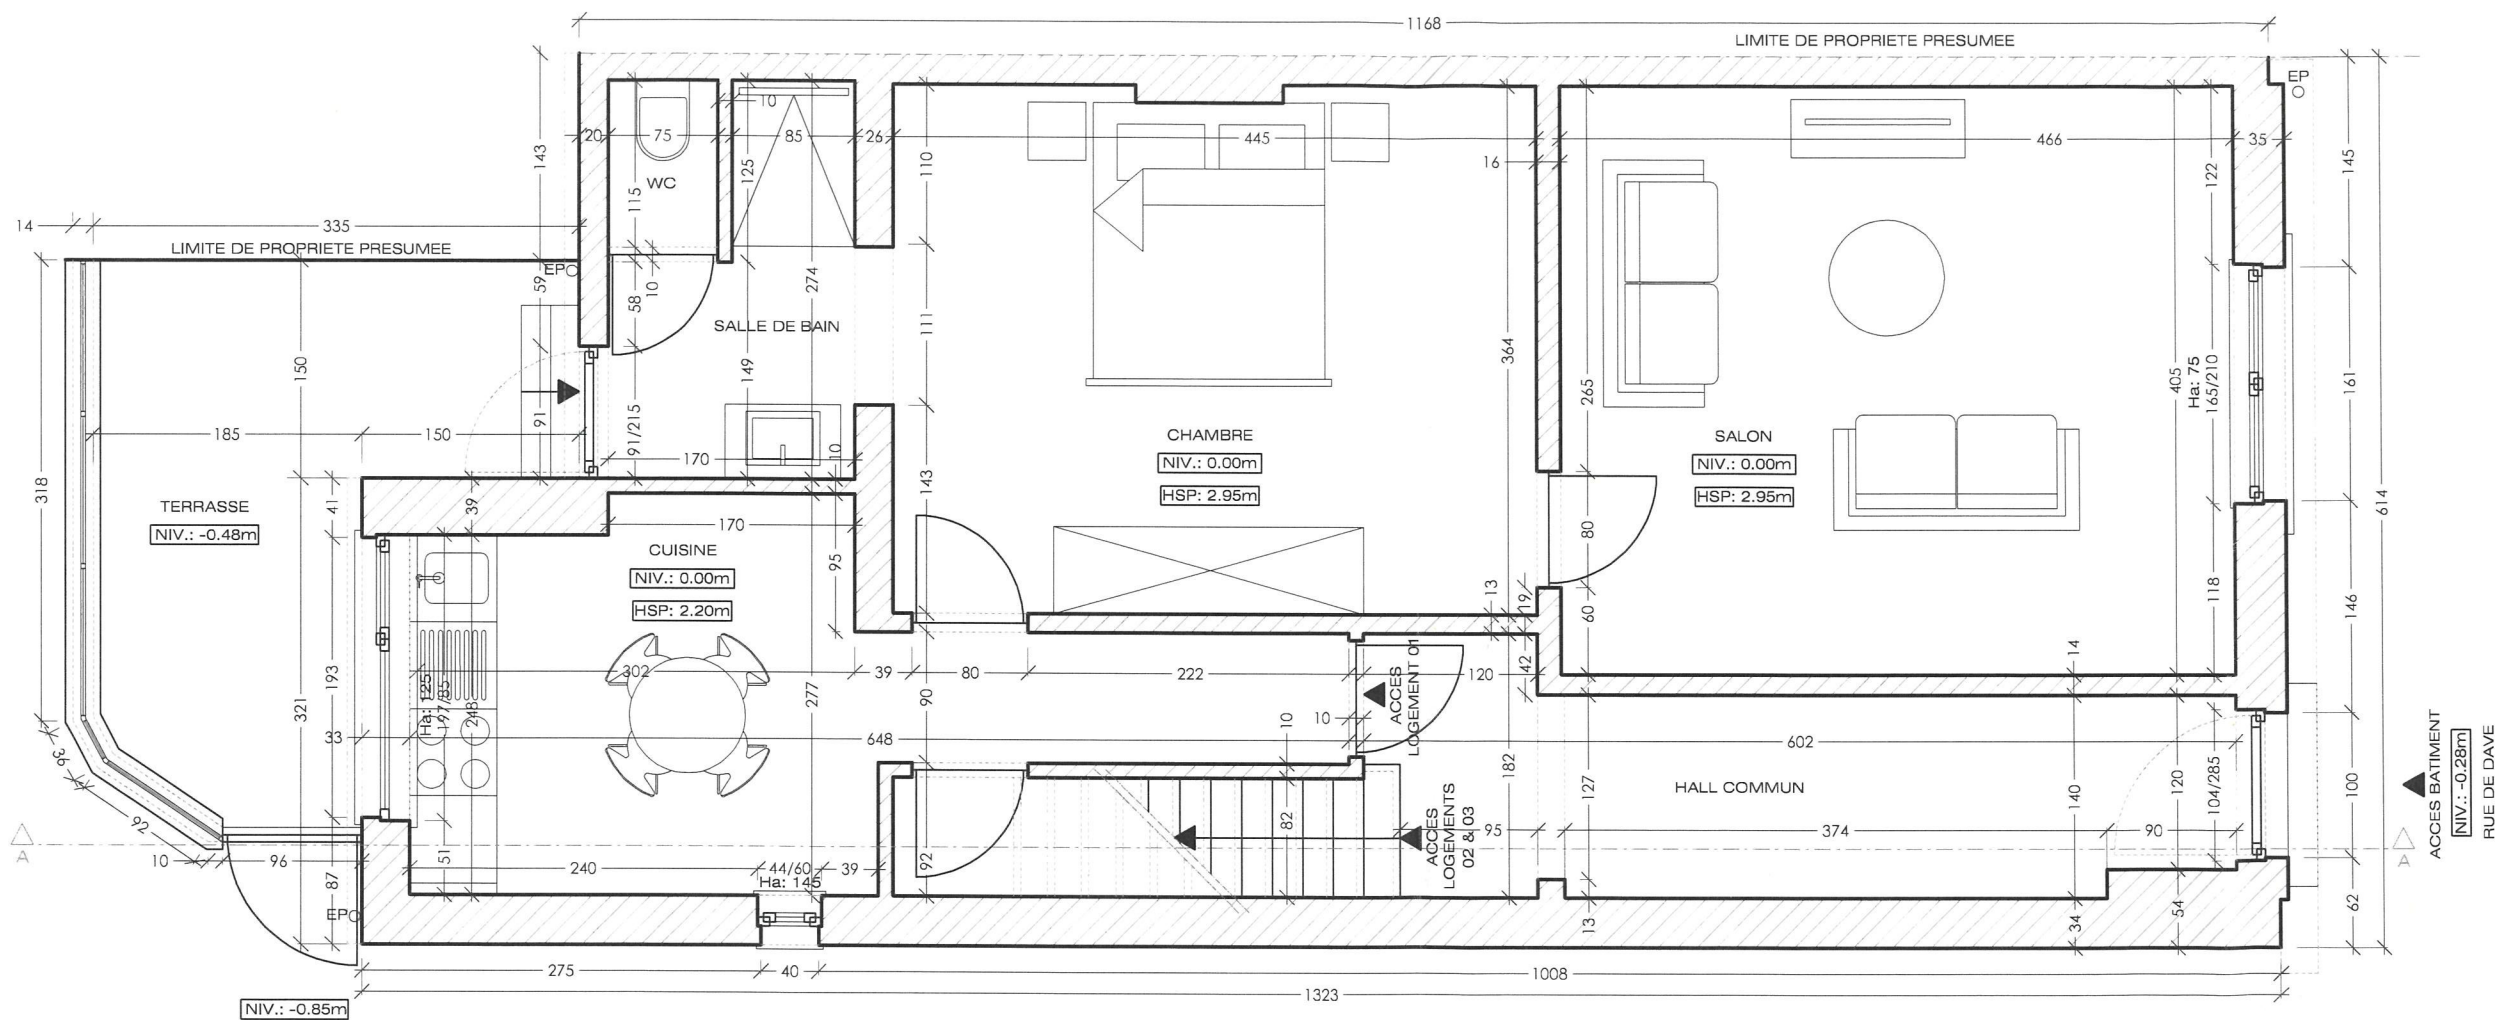

ARCHITECTE:

ALESSANDRO DI CLEMENTE
Inscrit au Tableau de l'Ordre des Architectes
de la province du HAINAUT
N° OA : 1601953

SENTIER DES TRIEUX, 27
6141 FORCHIES-LA-MARCHE
TEL. 0478 / 94.40 31
Mail : adc.archi@gmail.com

SIGNATURE:

[Signature]

MAITRE DE L'OUVRAGE:

[Redacted Name]

SIGNATURE:

PERMIS D'URBANISME



REGULARISATION DE LA CREATION DE DEUX
LOGEMENTS SUPPLEMENTAIRES
DANS UNE HABITATION EXISTANTE

PLAN REZ-DE-CHAUSSEE
Logement 01

Adresse du chantier:

**Rue de Dave 17
5100 JAMBES**

Ech.	1/50
N°	6-12
DATE	17/03/2025
MODIFICATIONS :	

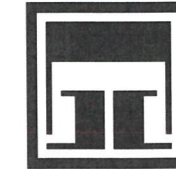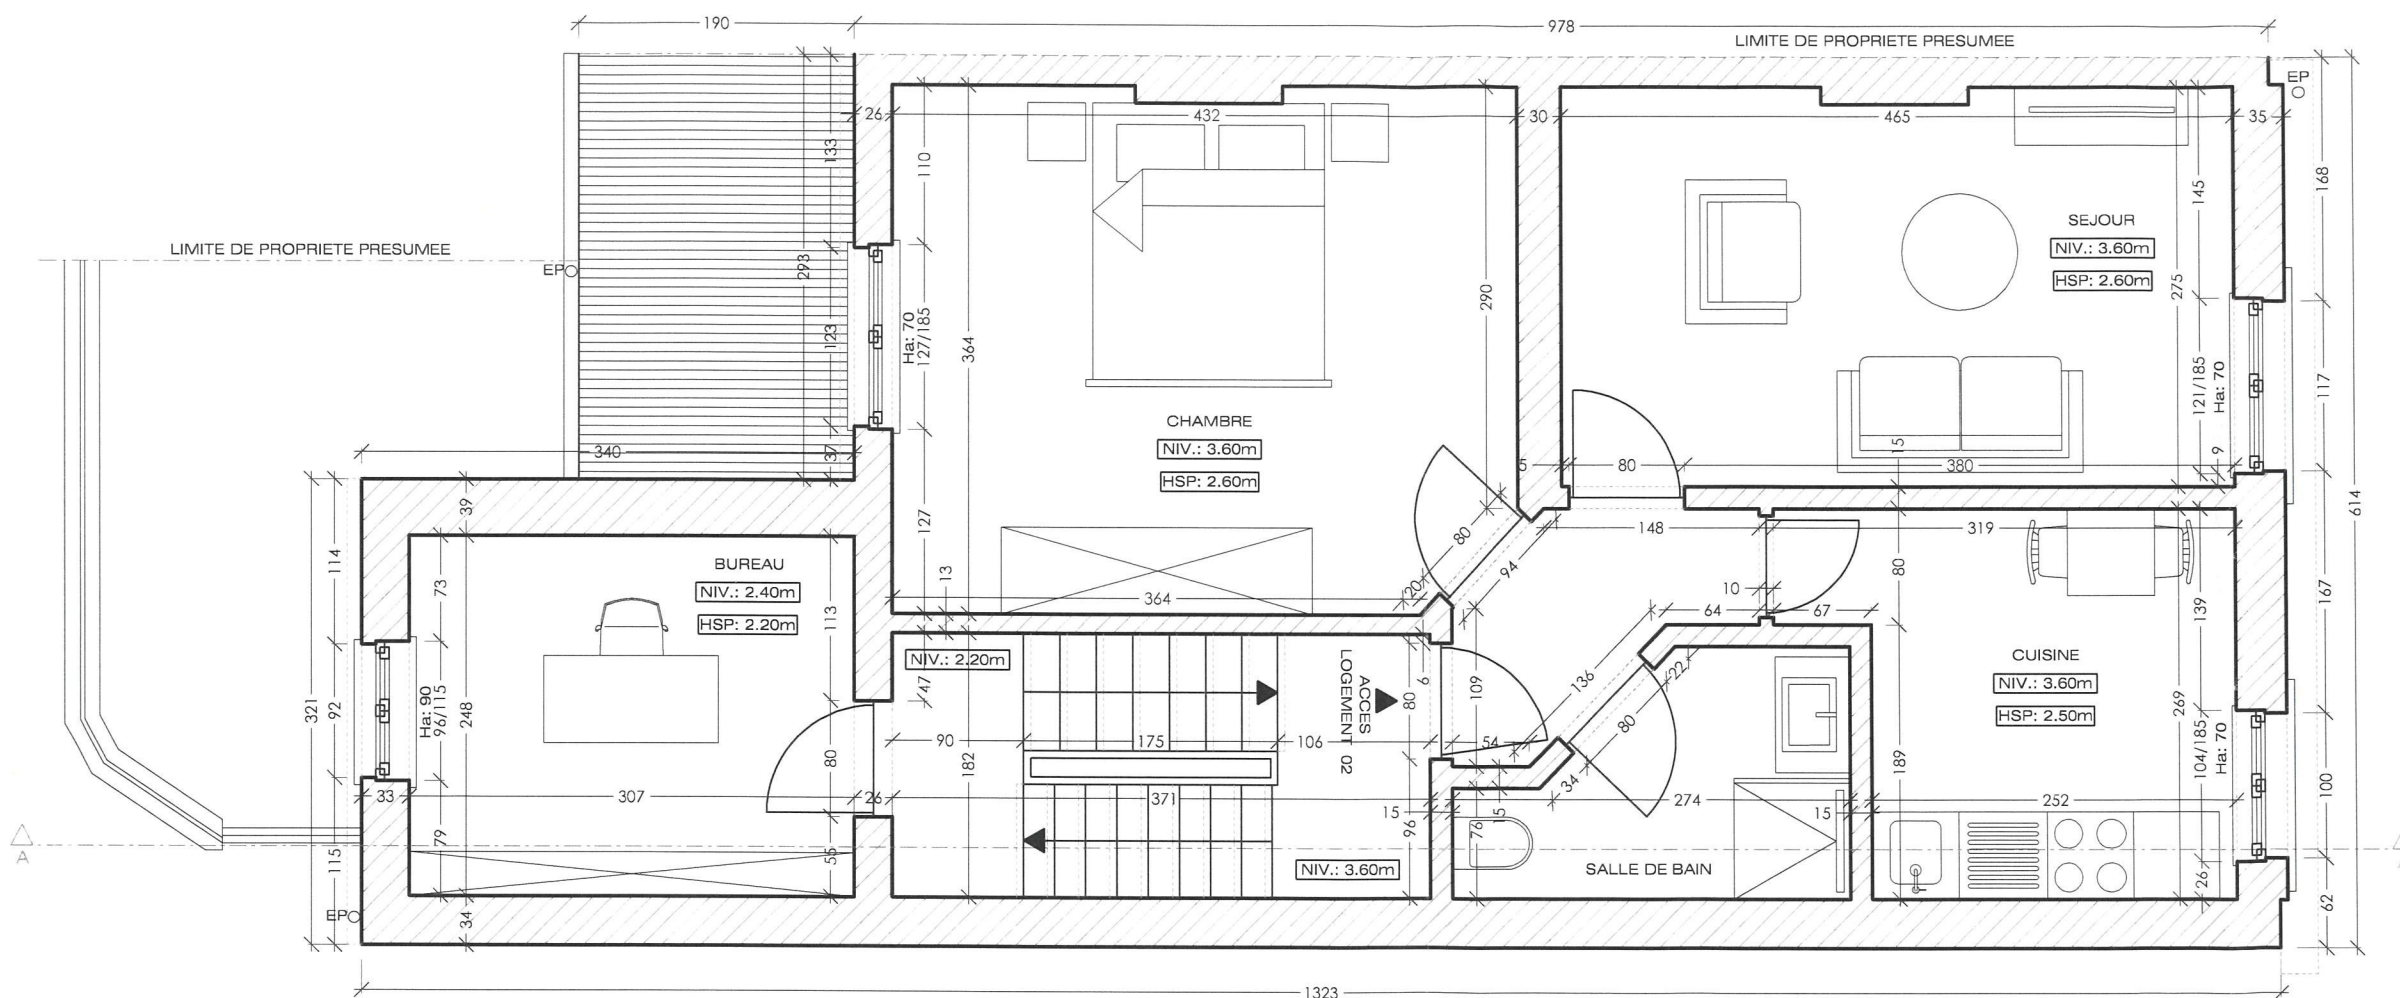

ALESSANDRO DI CLEMENTE
Inscrit au Tableau de l'Ordre des Architectes
de la province du HAINAUT
N° OA : 1601953
SENTIER DES TRIEUX, 27
6141 FORCHIES-LA-MARCHE
TEL. 0478 / 94 40 31
Mail : adc.archi@gmail.com

SIGNATURE:

MAITRE DE L'OUVRAGE:

SIGNATURE:

PERMIS D'URBANISME


REGULARISATION DE LA CREATION DE DEUX
LOGEMENTS SUPPLEMENTAIRES
DANS UNE HABITATION EXISTANTE

PLAN ETAGE 1
Logement 02


Adresse du chantier:
Rue de Dave 17
5100 JAMBES

Ech.	1/50
N°	7-12
DATE	17/03/2025

MODIFICATIONS :

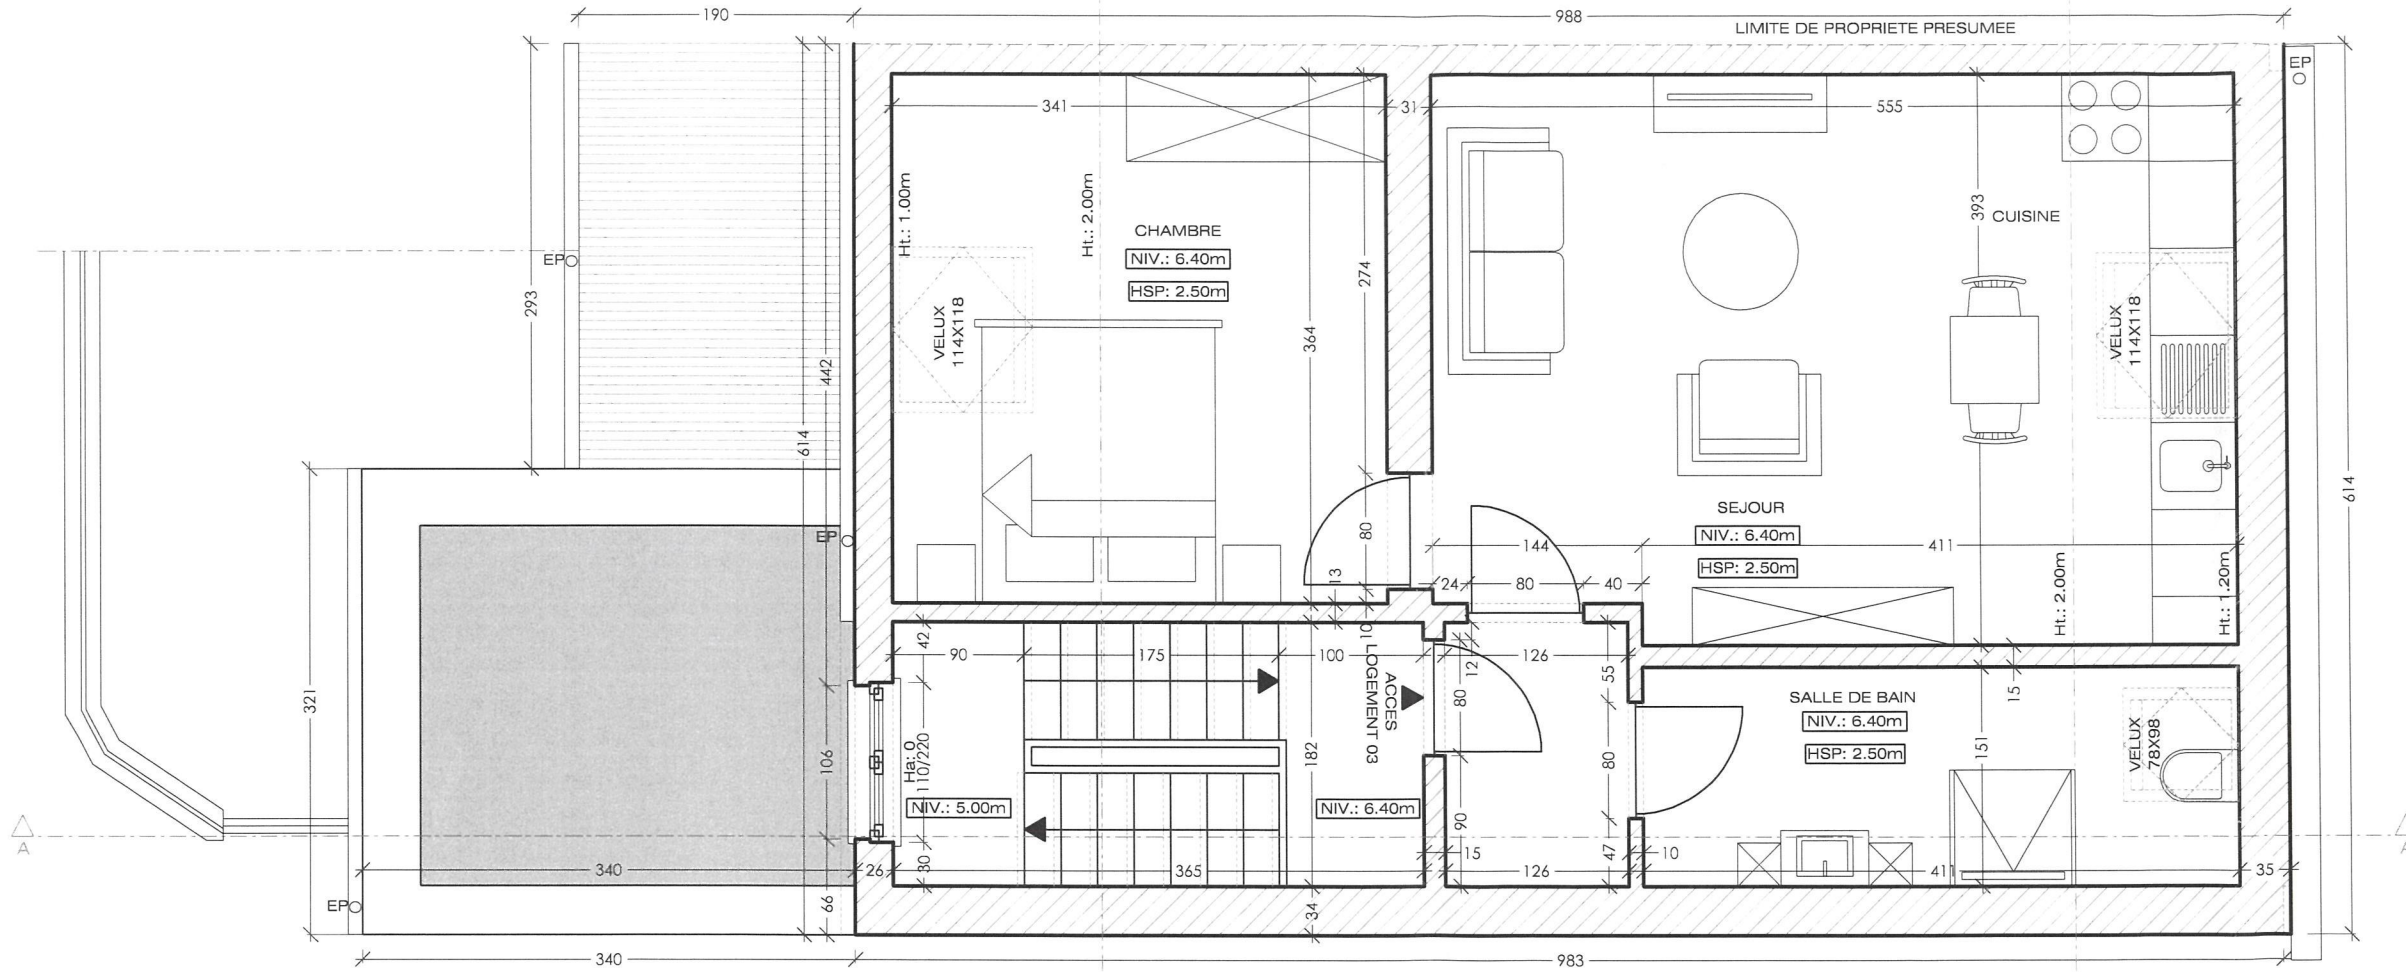

ARCHITECTE:

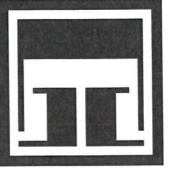

ALESSANDRO DI CLEMENTE

Inscrit au Tableau de l'Ordre des Architectes
de la province du HAINAUT
N° OA : 1601953

SENTIER DES TRIEUX, 27
6141 FORCHIES-LA-MARCHE
TEL. 0478 / 94 40 31
Mail : adc.archi@gmail.com

SIGNATURE:

SIGNATURE:

PERMIS D'URBANISME

REGULARISATION DE LA CREATION DE DEUX
LOGEMENTS SUPPLEMENTAIRES
DANS UNE HABITATION EXISTANTE

PLAN ETAGE 2
Logement 03

Adresse du chantier:


Rue de Dave 17
5100 JAMBES



Ech. 1/50

N° 8-12

DATE 17/03/2025

MODIFICATIONS :

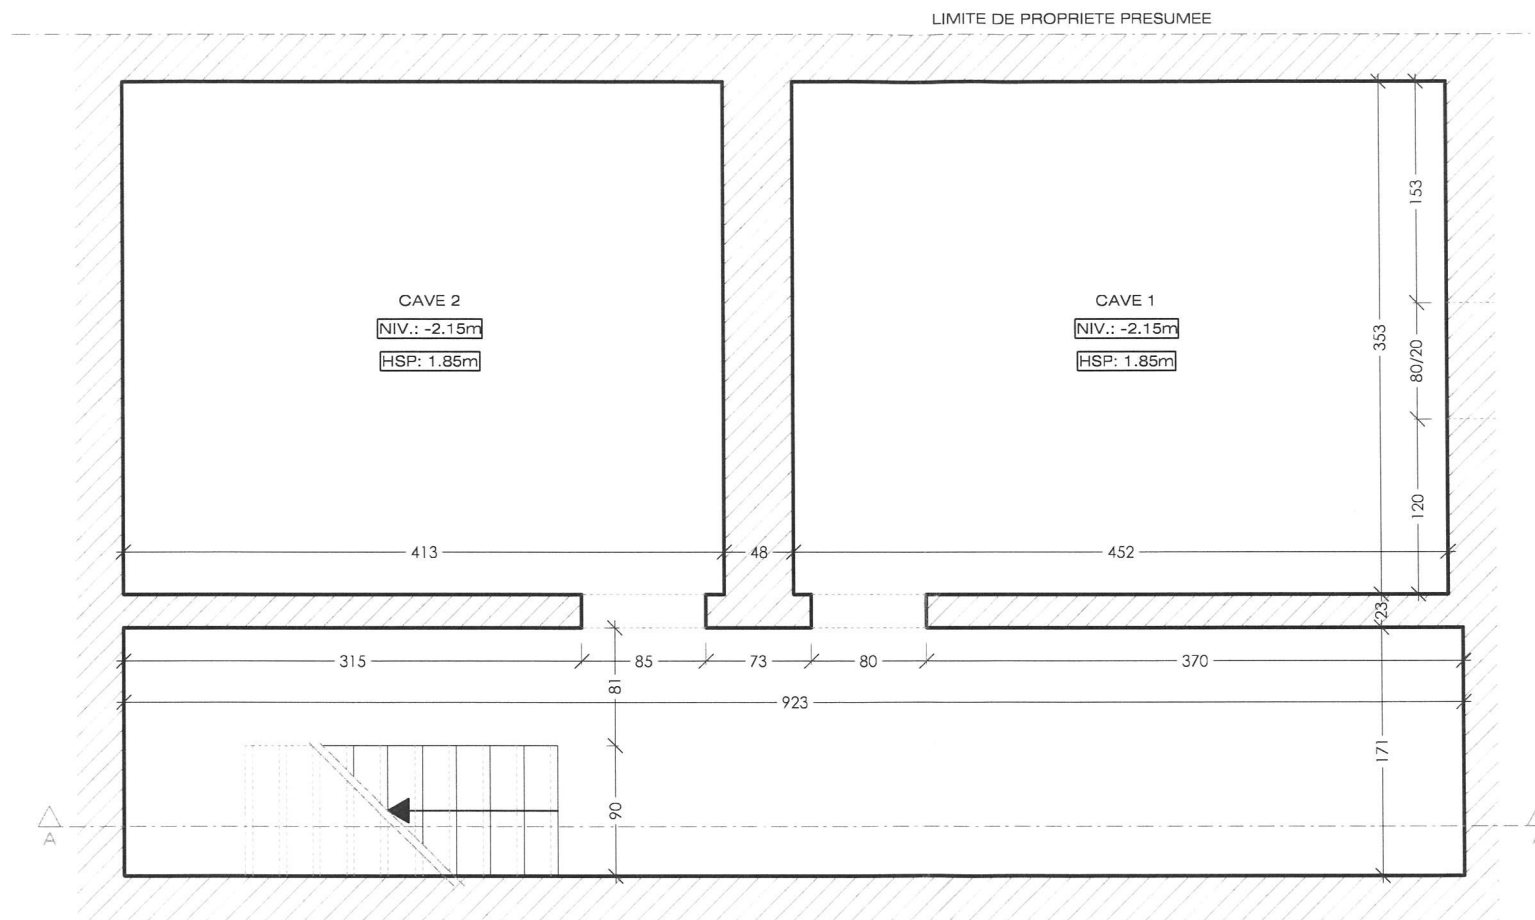

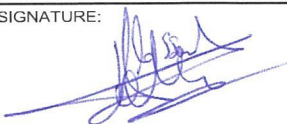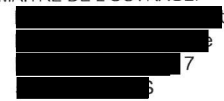ARCHITECTE:	
	
ALESSANDRO DI CLEMENTE Inscrit au Tableau de l'Ordre des Architectes de la province du HAINAUT N° OA : 1601953 SENTIER DES TRIEUX, 27 6141 FORCHIES-LA-MARCHE TEL. 0478 / 94 40 31 Mail : adc.archi@gmail.com	
SIGNATURE: 	
MAITRE DE L'OUVRAGE: 	
SIGNATURE:	
PERMIS D'URBANISME	
REGULARISATION DE LA CREATION DE DEUX LOGEMENTS SUPPLEMENTAIRES DANS UNE HABITATION EXISTANTE	PLAN SOUS-SOL
Adresse du chantier: Rue de Dave 17 5100 JAMBES	
Ech.	1/50
N°	5-12
DATE	17/03/2025
MODIFICATIONS :	